



2025年9月10日下午, 孟津区国土空间

规划委员会第4次会议审议通过



本次扩建后指标

序号	项目名称	单位	数量	备注
1	规划总用地	Ha	11.68	11680m <sup>2</sup>
2	建筑占地面积	m <sup>2</sup>	7597.43	
3	建筑总面积	m <sup>2</sup>	75901.43	
4	现状生产建筑面积	m <sup>2</sup>	71768.45	2倍计容
5	本次扩建仓库建筑面积	m <sup>2</sup>	4132.98	2倍计容
6	计容建筑总面积	m <sup>2</sup>	15182.86	
7	建筑密度	%	65.02%	
8	容积率		1.30	
9	绿地率	%	4.20%	
10	本次扩建增加机动车位	个	13	其中充电车位2个, 占比15.38%
11	本次扩建增加非机动车位	个	42	其中充电车位9个, 占比21.43%

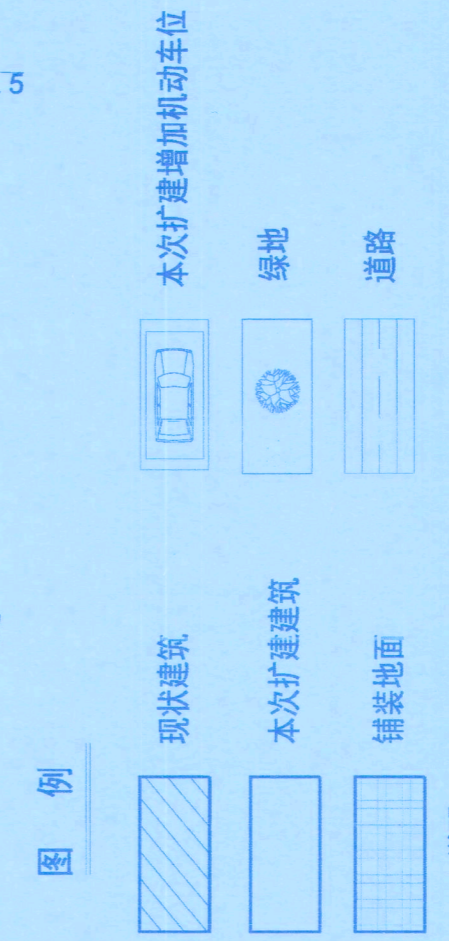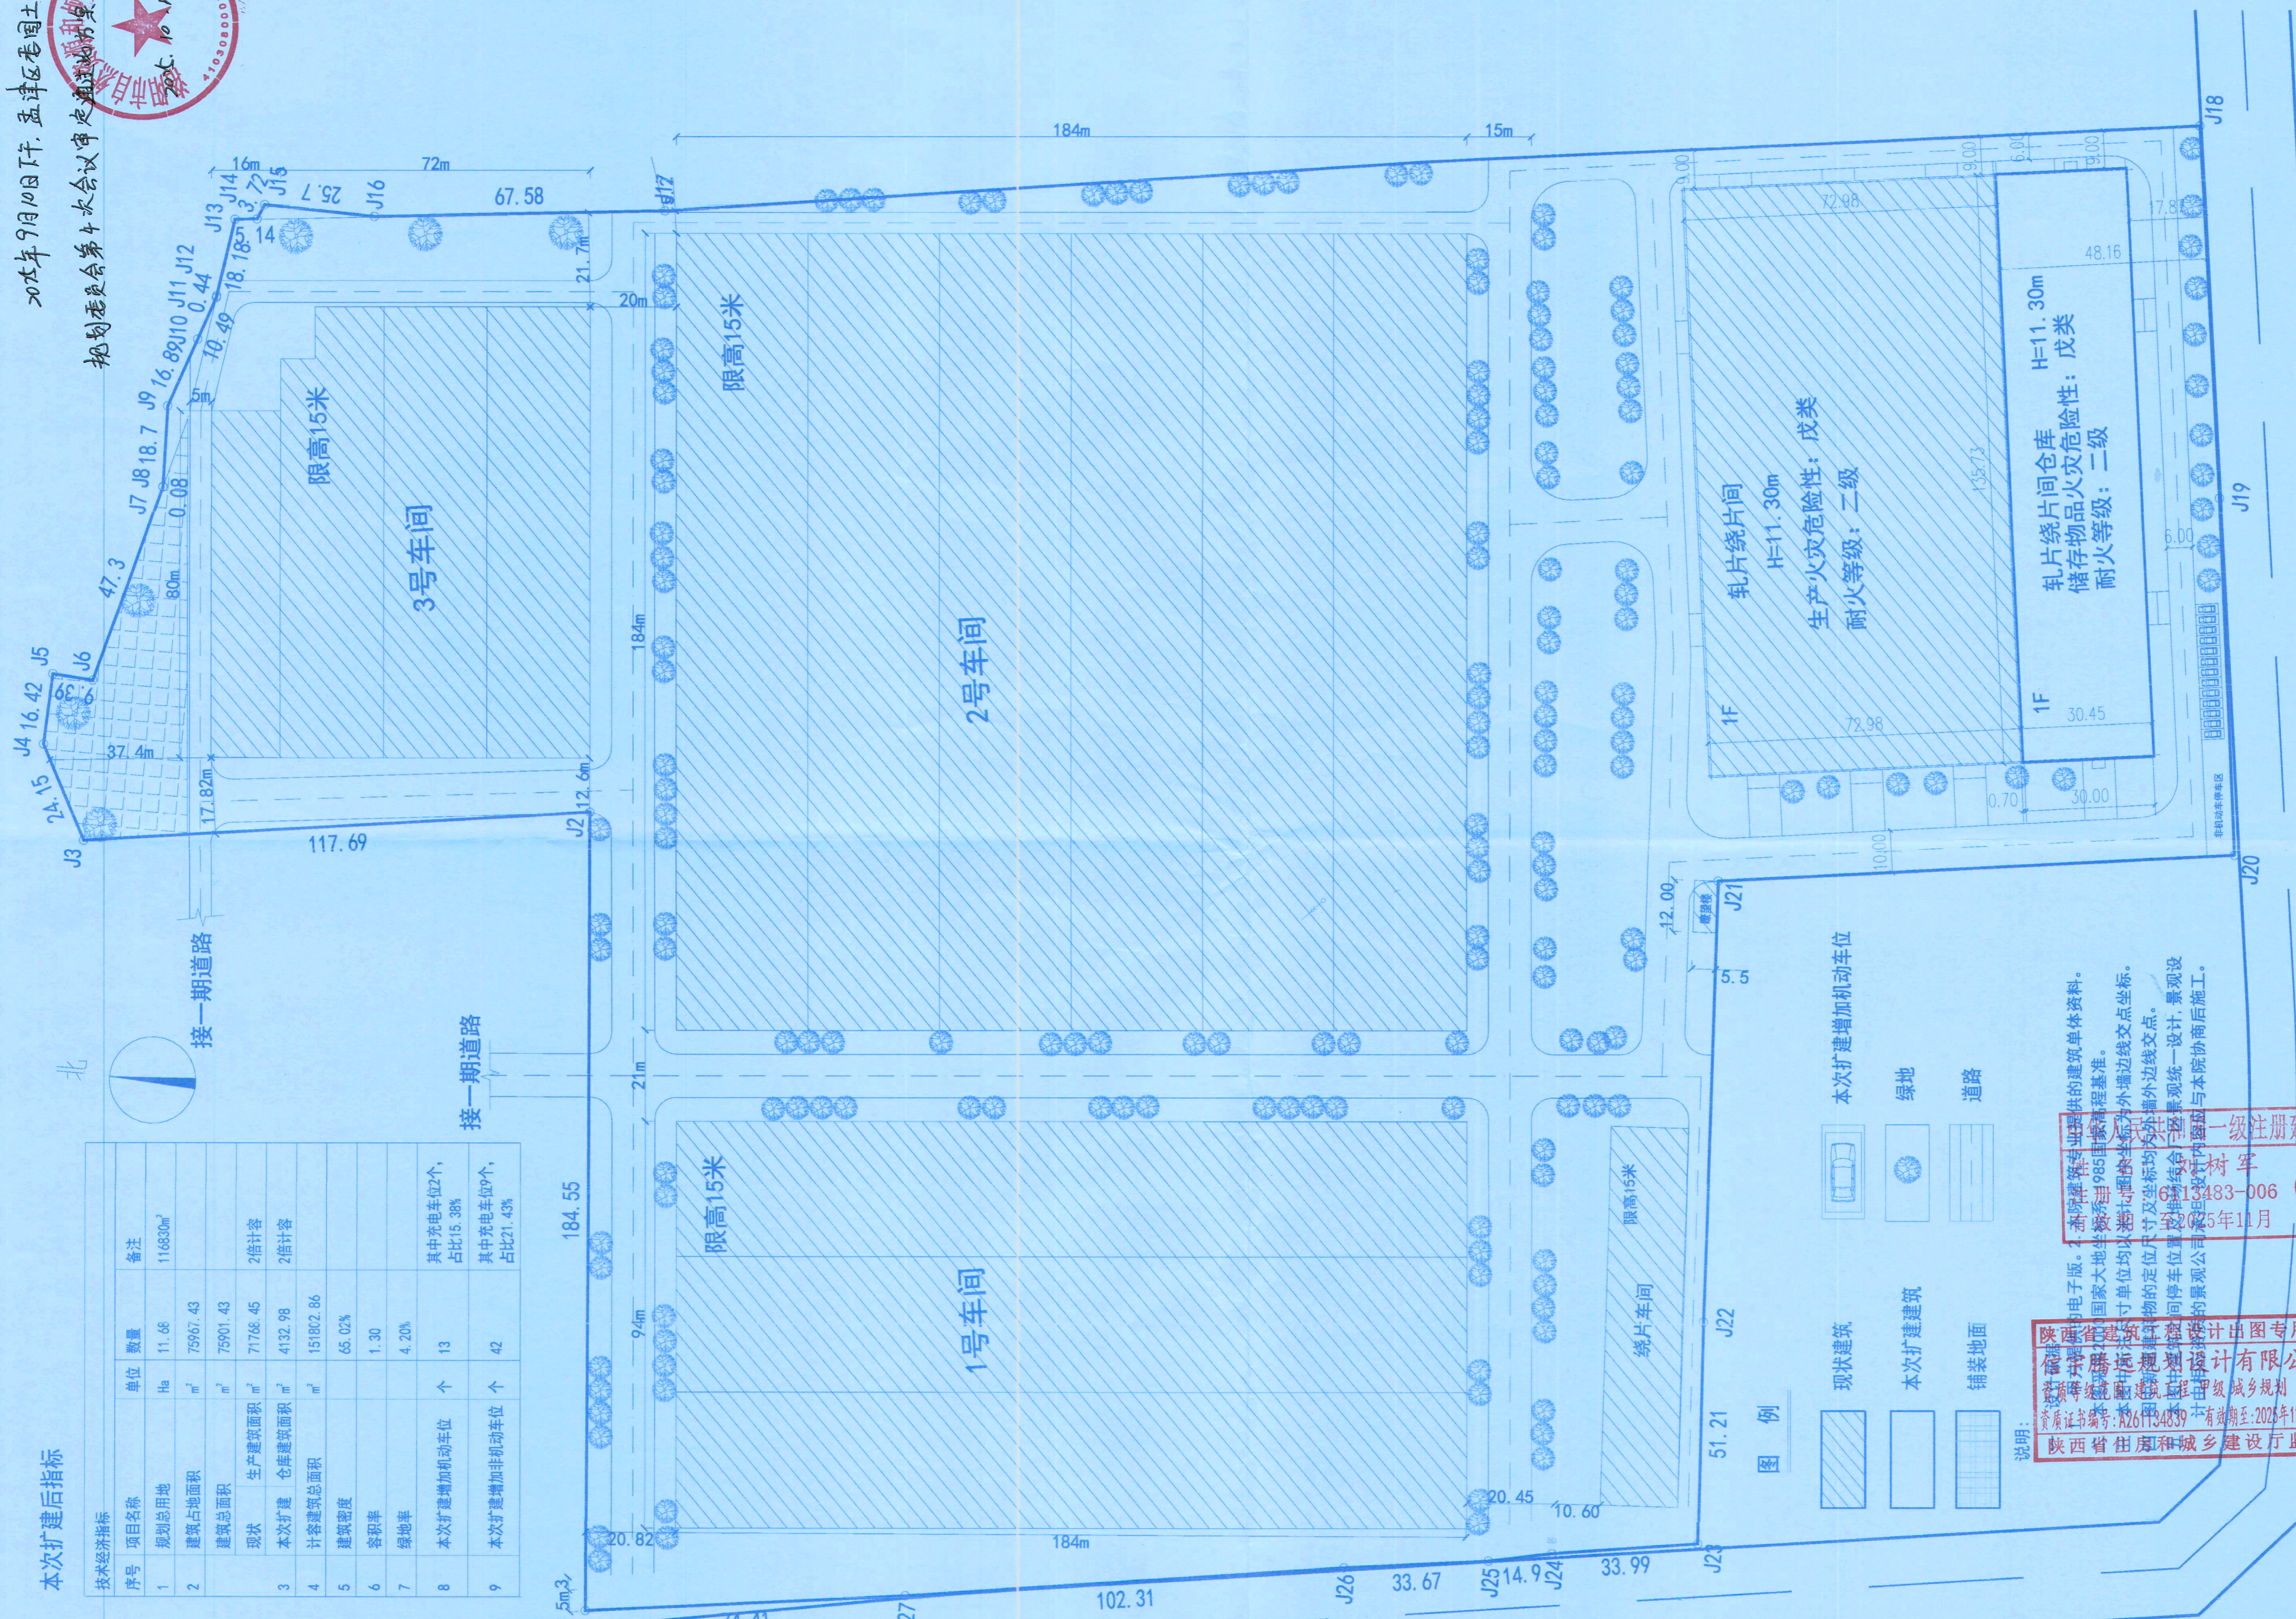

说明:

1. 本图所标注的坐标均为国家大地坐标系(2000)下的绝对坐标, 不作为工程定位的依据。

2. 本图所标注的坐标均为国家大地坐标系(2000)下的绝对坐标, 不作为工程定位的依据。

3. 本图所标注的坐标均为国家大地坐标系(2000)下的绝对坐标, 不作为工程定位的依据。

4. 本图所标注的坐标均为国家大地坐标系(2000)下的绝对坐标, 不作为工程定位的依据。

注意:  
本图须经盖章并加盖本公司专用出图章方为有效;  
本图须经图审机构审查合格盖章  
并经消防审部门审查合格盖章后方可施工;  
本图版权归信宇腾远规划设计有限公司所有。

项目编码	注册执业签章
姓名: 刘树军	注册证书号码: 20213501447
注册印章号码: 6113483-006	项目负责: 刘树军
专业负责: 刘树军	审定: 安长青
审核: 安长青	校对: 张锋
设计: 沈晨露	设计单位: 信宇腾远规划设计有限公司

工程名称	隆华传热复合冷却(凝)设备扩产项目
子项目名称	(轧片绕片间仓库)
图名	总平面图
设计号	图号: 版次: A
图别	总图 日期: 2025.9

信宇腾远规划设计有限公司  
建筑工程甲级 城乡规划乙级  
资质证书编号: A261134839