

类别	姓名	姓名
标准	刘梅春	
负责	赵冰	
核	曹显明	
负责	明梦宇	
对	赵冰	
出	明梦宇	
图	明梦宇	
会签栏		
编制	电气	
结构	暖通	
给排水		


EXCITED 501

12. PROJECT RISK	
------------------	--

建设单位 CLIENT	洛阳科飞亚智能科技有限公司	
项目名称 PROJECT TITLE	智能化家具生产基地建设项目	
子项名称 SUBJECT TITLE	2#生产厂房	
设计编号 DESIGN NO.	JZSJLY20241802	
当前版本 DESIGN NO.	第 1 版	第 0 次修改
名称 DRAWING TITLE		


层平面图

业	建筑	图编号	建施-01
例	1:150	出图日期	

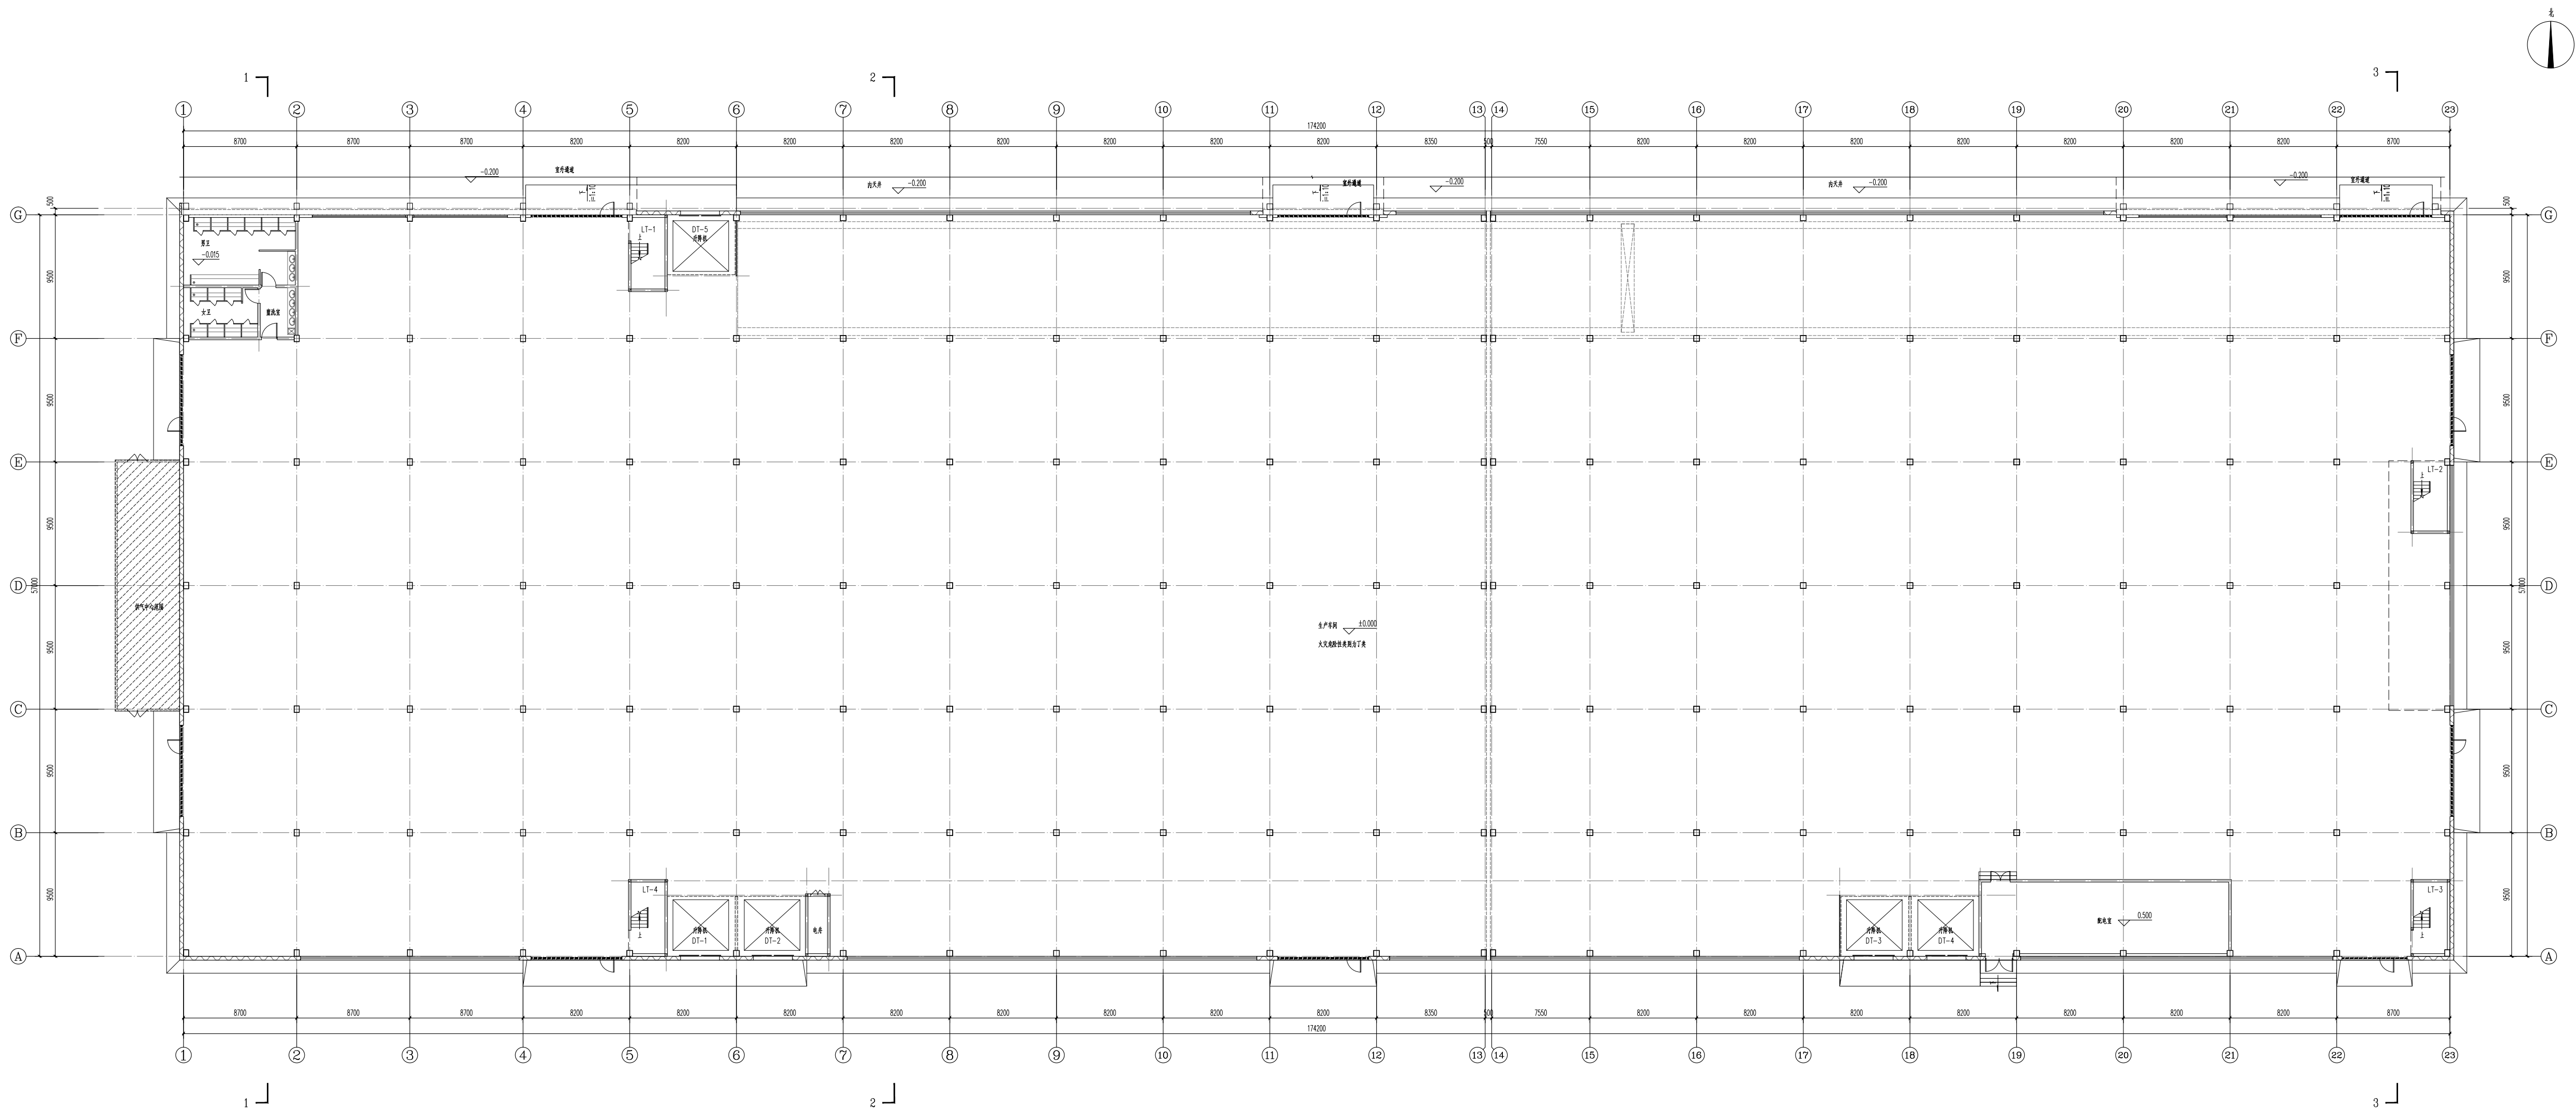


一层平面图 1:150

本层建筑面积: 10068.48m²
总建筑面积: 38873.16m²

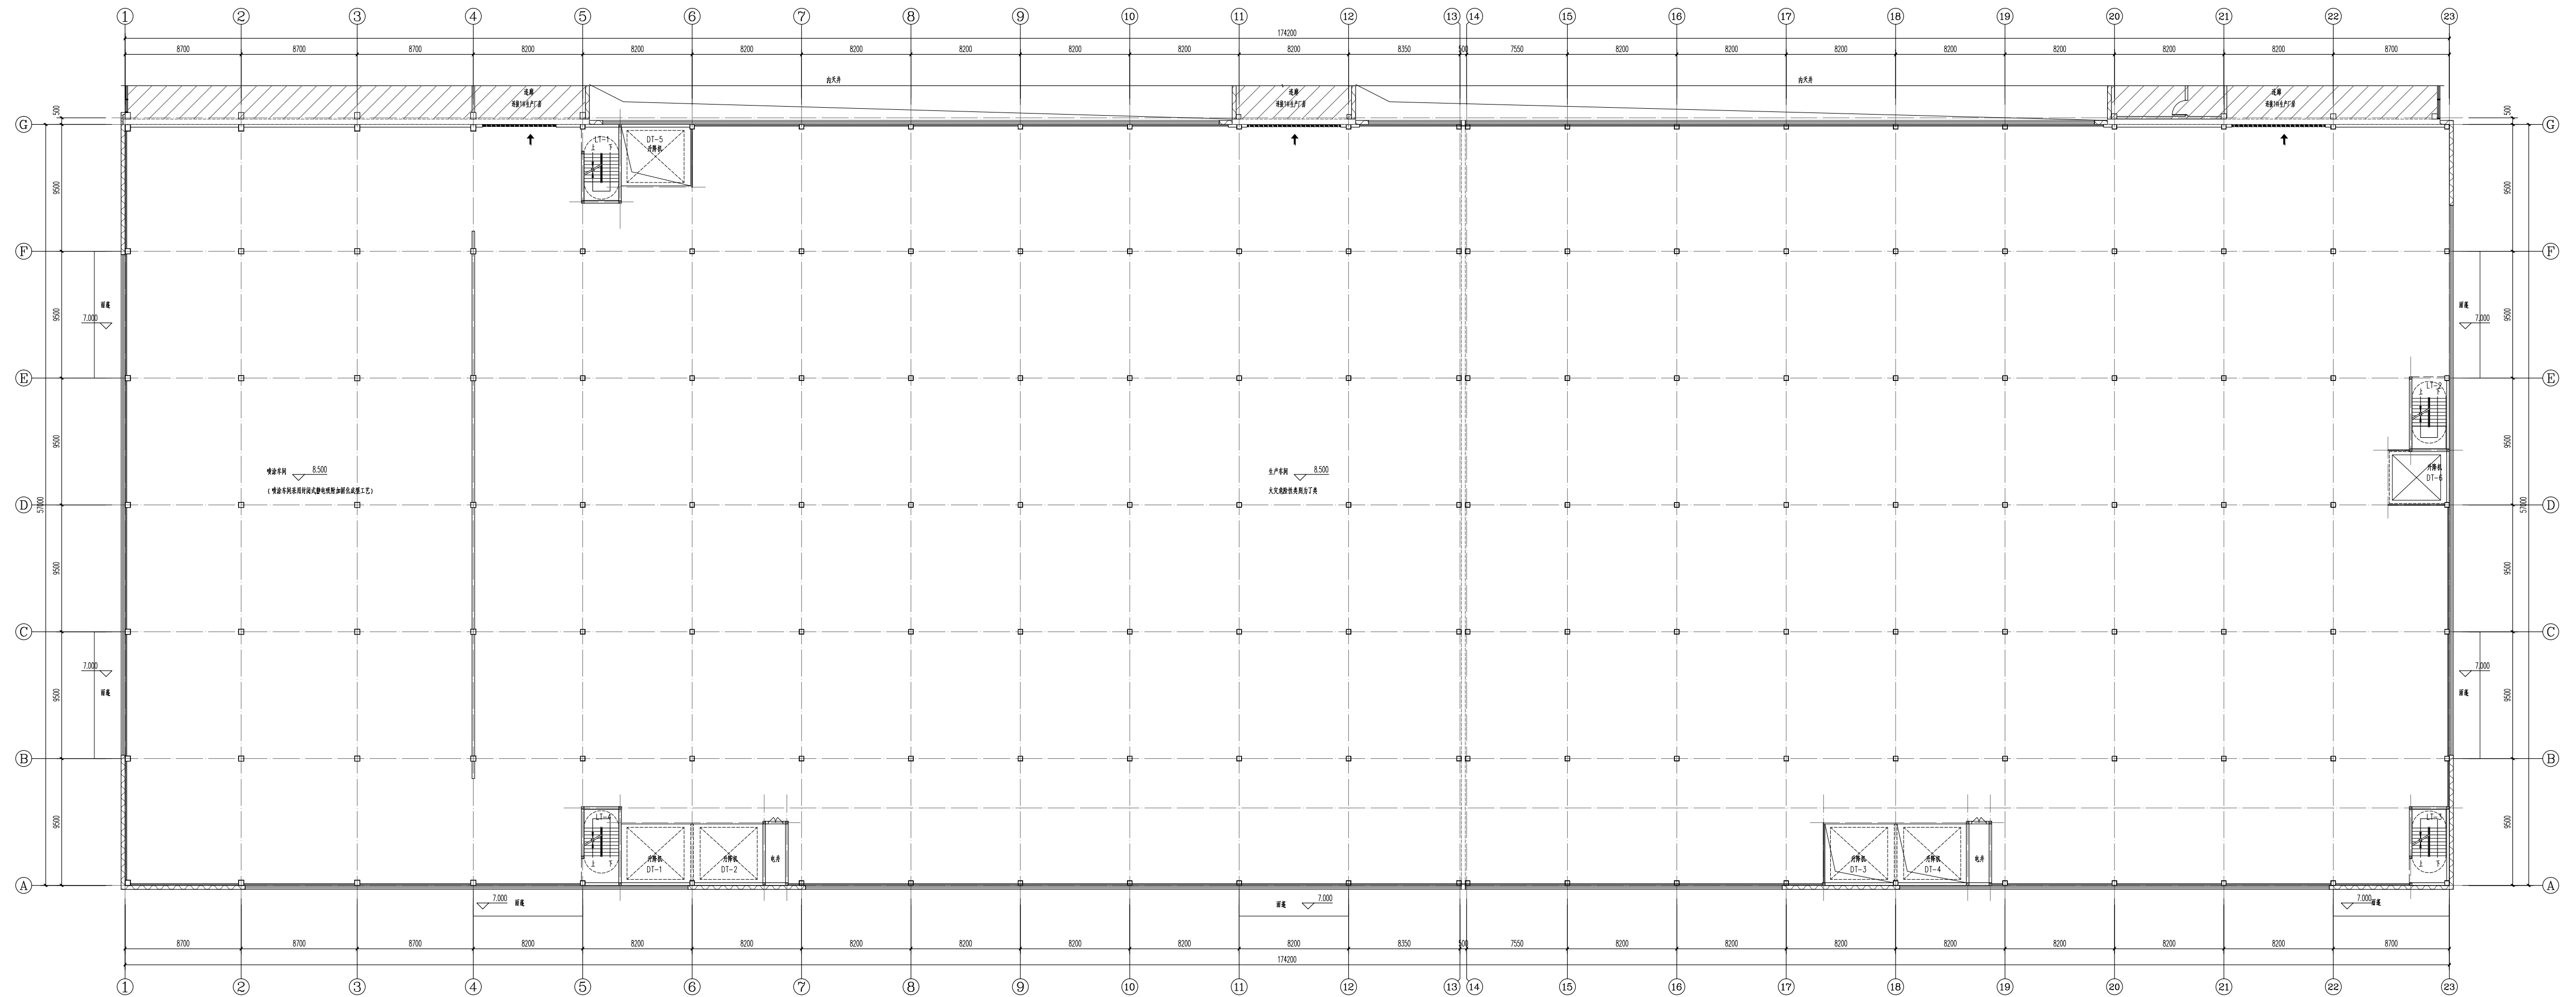

二层平面图 1:150

本层建筑面积: 10068.48m²

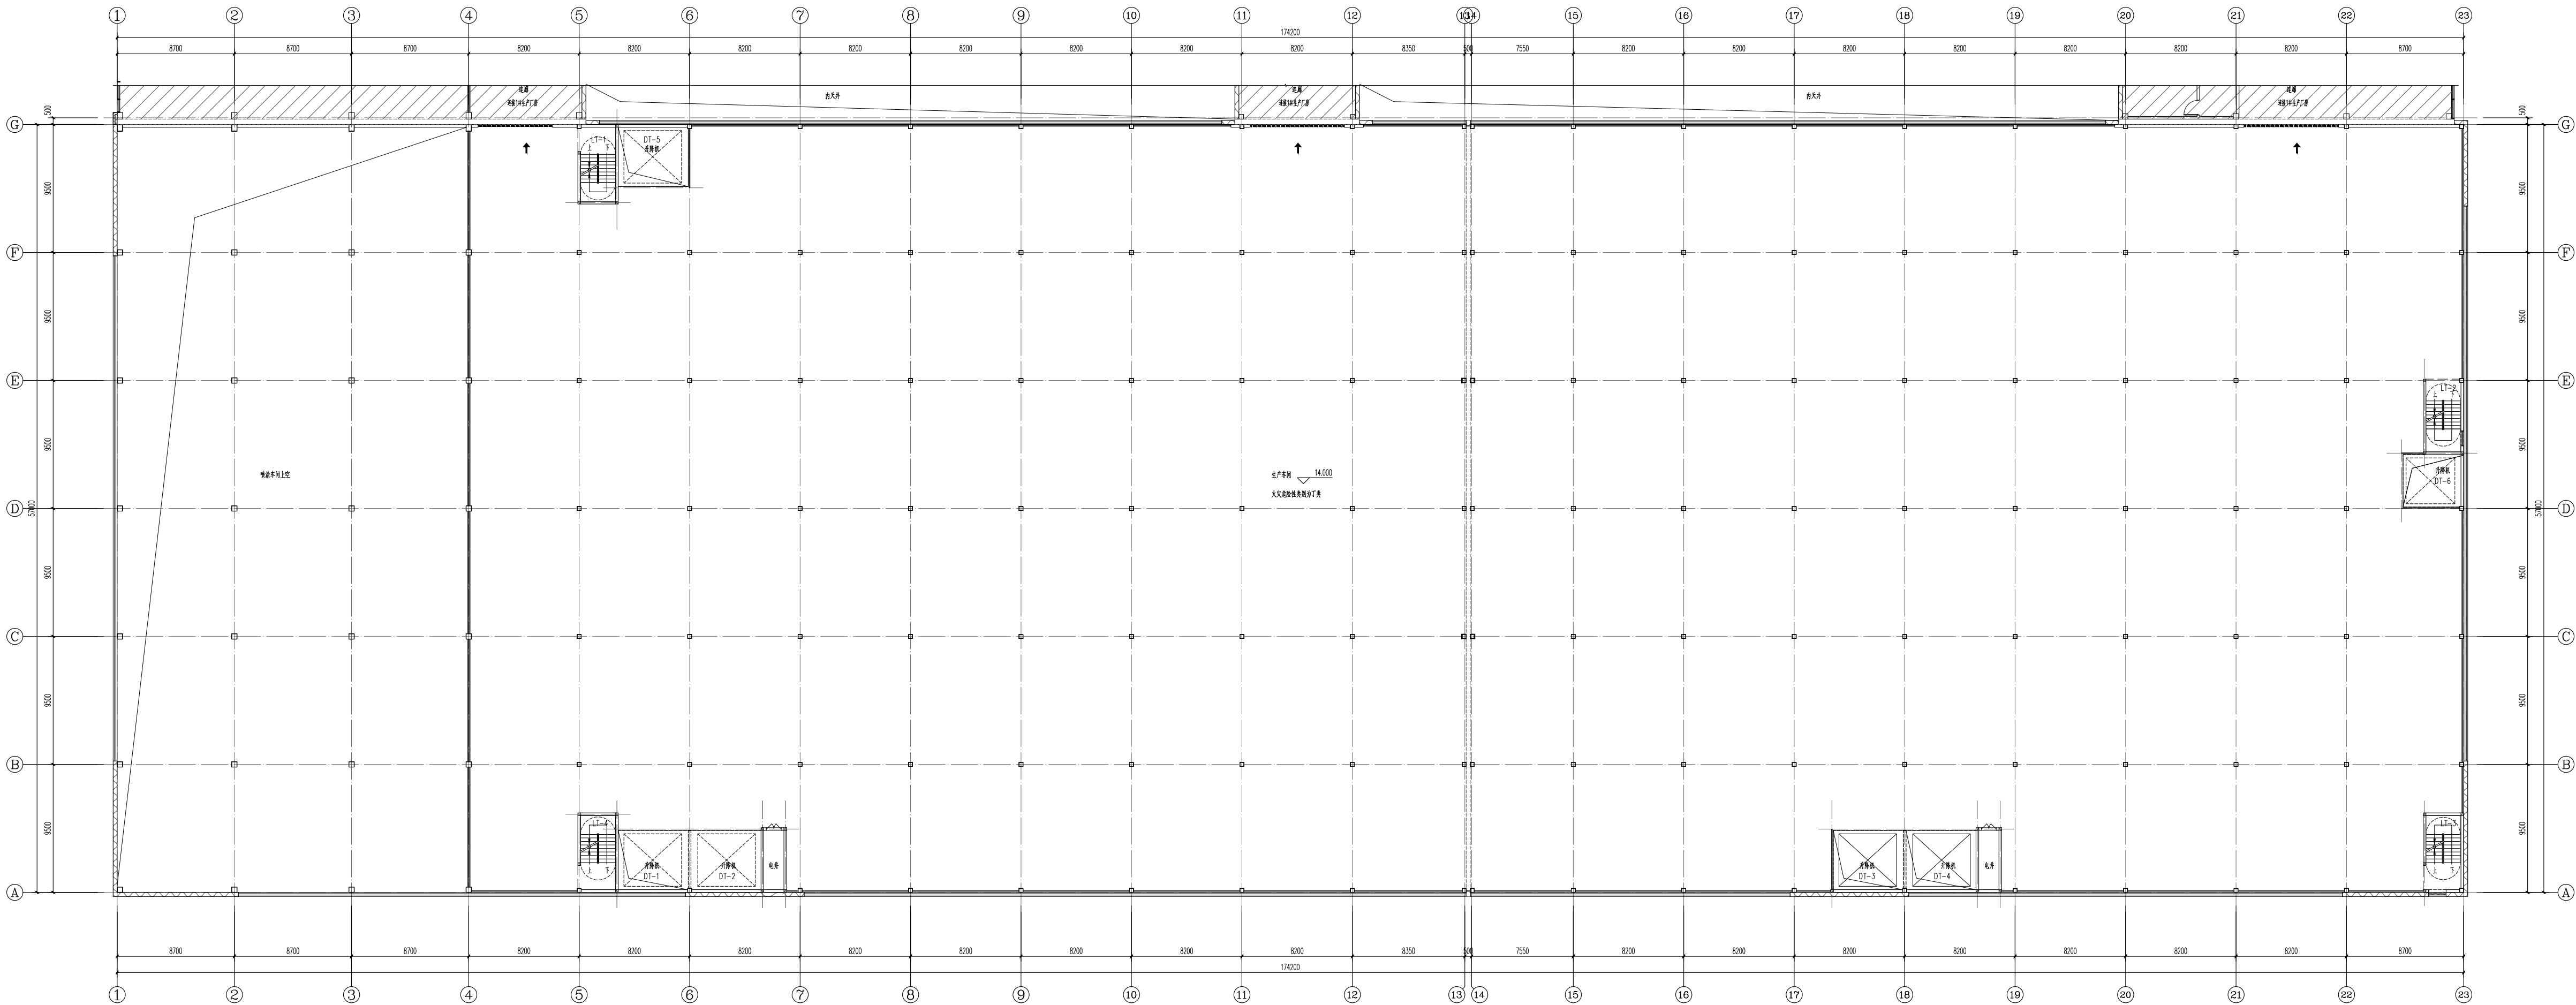

三层平面图 1:150

本层建筑面积: 8575.56m²

本图设计内容和技术方案仅供参考,不得直接用于施工,不得用于其他用途。如有任何
异议,请与设计单位联系。本图仅供参考,不作为法律依据。如有任何
异议,请与设计单位联系。

设计单位: 河南三建建设集团有限公司
河南三建建设集团有限公司
Hennan No. 3 Construction Group Co., Ltd.
建筑工程: 甲级 证书编号: A141022156
人防工程: 甲级 证书编号: A141022156
风景园林: 乙级 证书编号: A241022153
中国 洛阳 军威路1号
No. 1 Juntai Road, Luoyang 451113, China
Tel: 0379-60116166

姓名	专业	职称
张明	结构	注册结构师
李强	建筑	注册建筑师
王明	暖通	注册暖通工程师
赵强	给排水	注册给排水工程师
孙明	电气	注册电气工程师
周强	消防	注册消防工程师
吴明	人防	注册人防工程师
徐强	园林	注册园林工程师
陈明	市政	注册市政工程师
黄强	道路	注册道路工程师
周强	桥梁	注册桥梁工程师
吴明	隧道	注册隧道工程师
徐强	港口	注册港口工程师
陈明	海洋	注册海洋工程师
黄强	渔业	注册渔业工程师
周强	林业	注册林业工程师
吴明	水利	注册水利工程师
徐强	电力	注册电力工程师
陈明	机械	注册机械工程师
黄强	化工	注册化工工程师
周强	冶金	注册冶金工程师
吴明	轻工	注册轻工工程师
徐强	纺织	注册纺织工程师
陈明	食品	注册食品工程师
黄强	医药	注册医药工程师
周强	环保	注册环保工程师
吴明	安全	注册安全工程师
徐强	其他	注册其他工程师

设计人: 张明

建设单位	洛阳科飞宏智能科技有限公司
设计名称	智能化工厂生产基地建设项目
工程名称	2#生产车间
设计编号	JZJL152021802
设计日期	2023.05
设计阶段	第 1 版 第 0 次修改
审核人	张明
审核日期	2023.05

专业	建筑	图幅	建筑-01
比例	1:150	日期	2023.05

副 总 经 理	董 强	董 强
副 总 经 理	刘 海 春	
副 总 经 理	赵 冰	
副 总 经 理	鲁 恩 明	
副 总 经 理	明 梦 宇	
副 总 经 理	赵 冰	
副 总 经 理	明 梦 宇	
副 总 经 理	明 梦 宇	
会 监 栏		
副 总 经 理		电 气
副 总 经 理		暖 通
副 总 经 理		
副 总 经 理		


EXCITED 1911

PROJECT 3814

建设单位 CLIENT	洛阳科飞亚智能科技有限公司		
项目名称 PROJECT TITLE	智能化家具生产基地建设项目		
子项名称 SUBJECT TITLE	2#生产厂房		
设计编号 DESIGN NO.	JZSJLY20241802		
当前版本 DESIGN NO.	第 1 版	第 0 次修改	
名称 DRAWING TITLE			

层平面图

业	建筑	图编号	建线-05
例	1:150	出图日期	

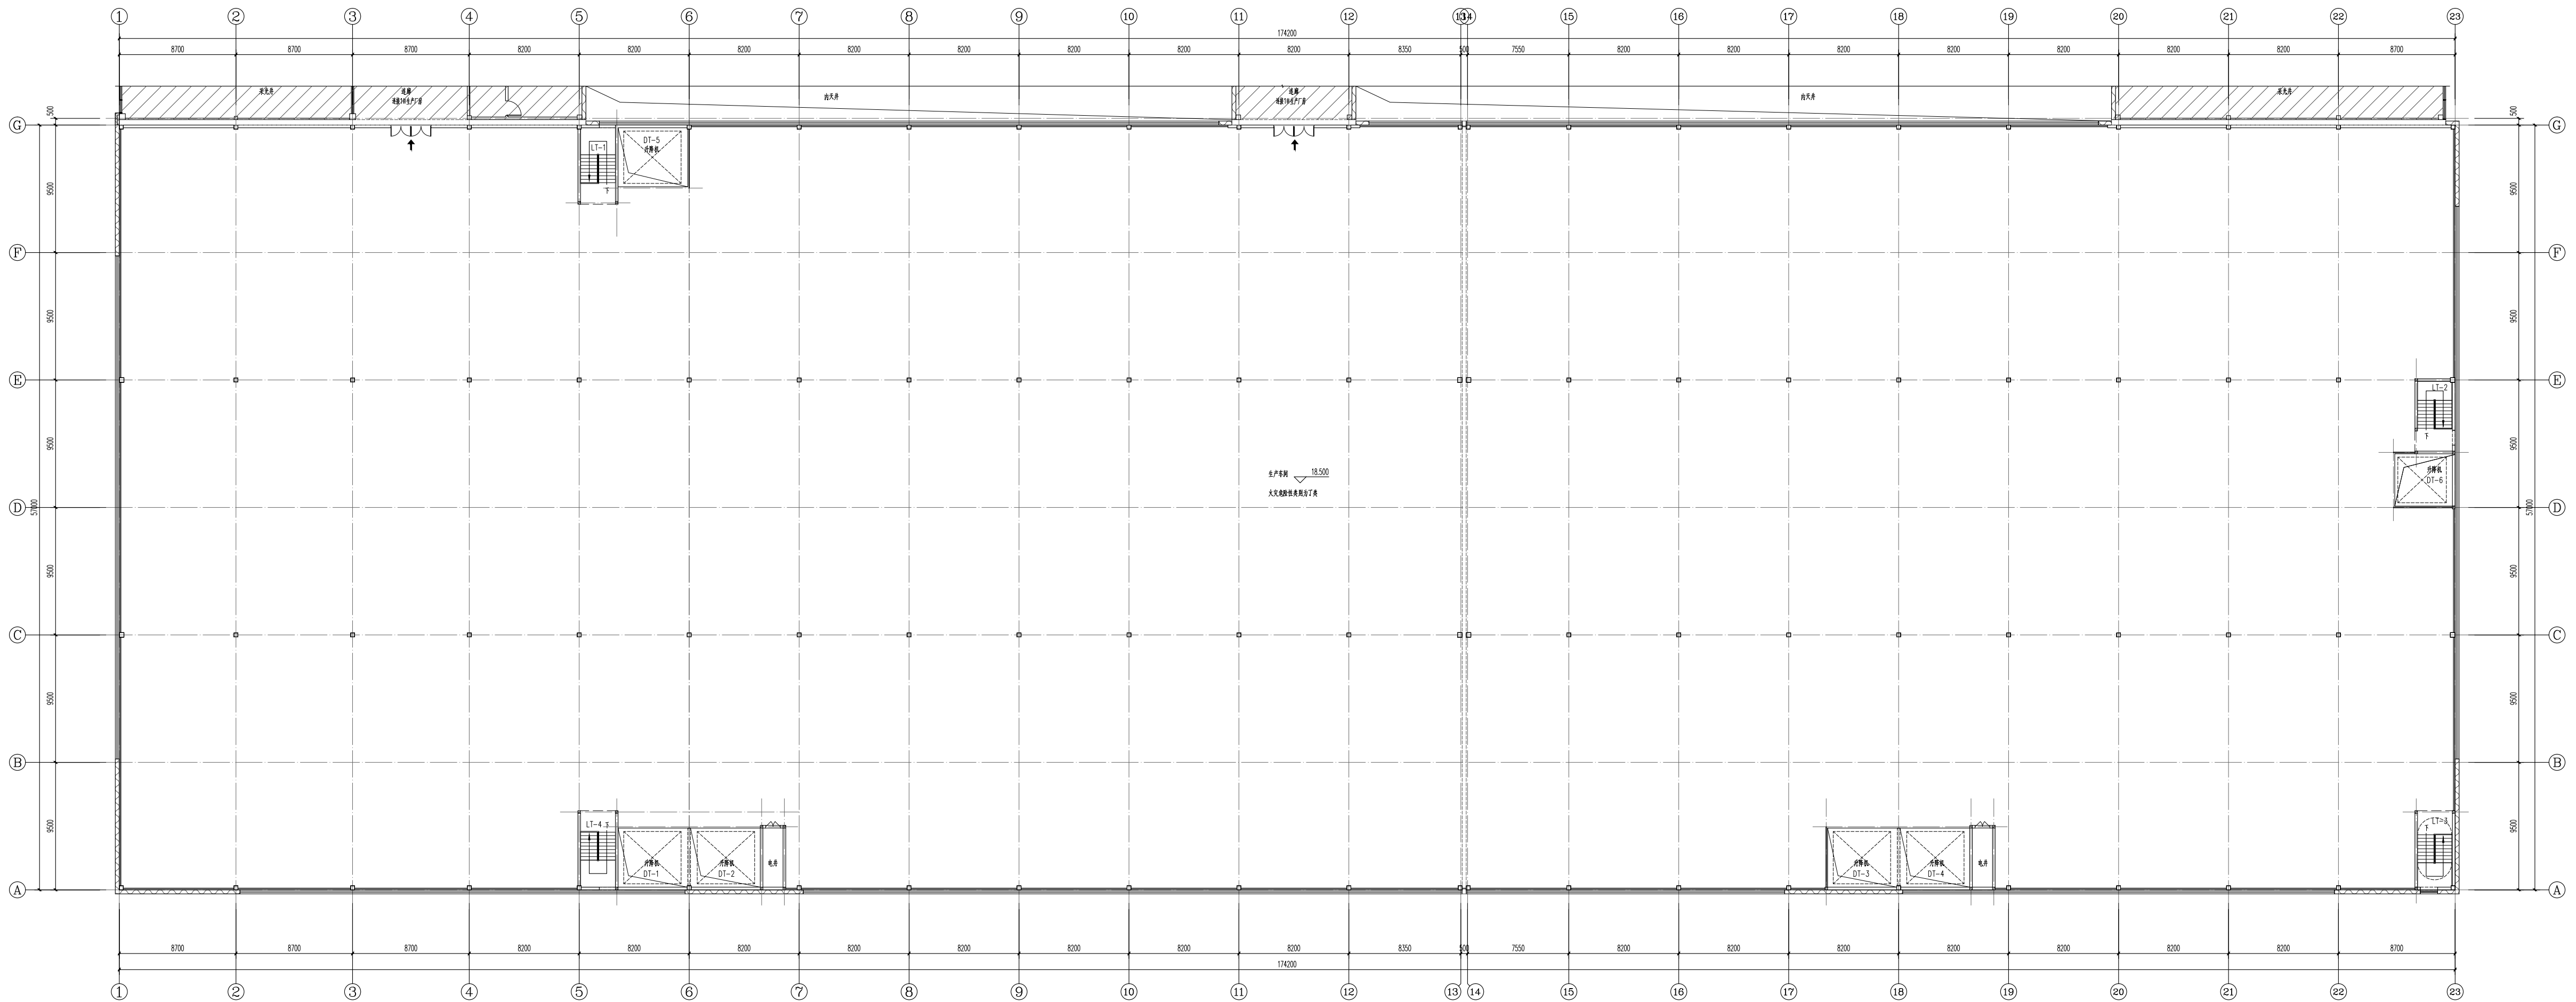

四层平面图 1:150

本层建筑面积: 10068.48m²

制	实 名	签 名
准	刘海春	
负责	赵 冰	
核	鲁思昕	
负责	明梦宇	
对	赵 冰	
计	明梦宇	
图	明梦宇	
会 签 栏		
签	电 气	
构	暖 通	
排水		


EXCITED 1011

PROJECT SEAL

建设单位 CLIENT	洛阳科飞亚智能科技有限公司		
项目名称 PROJECT TITLE	智能化家具生产基地建设项目		
子项名称 SUBJECT TITLE	2#生产厂房		
设计编号 DESIGN NO.	JZSJLY20241802		
当前版本 CURRENT NO.	第 1 版	第 0 次修改	
名称 DRAWING TITLE			


顶平面图

业 名称	建筑	图编号	建施-06
比例	1:150	出图日期	

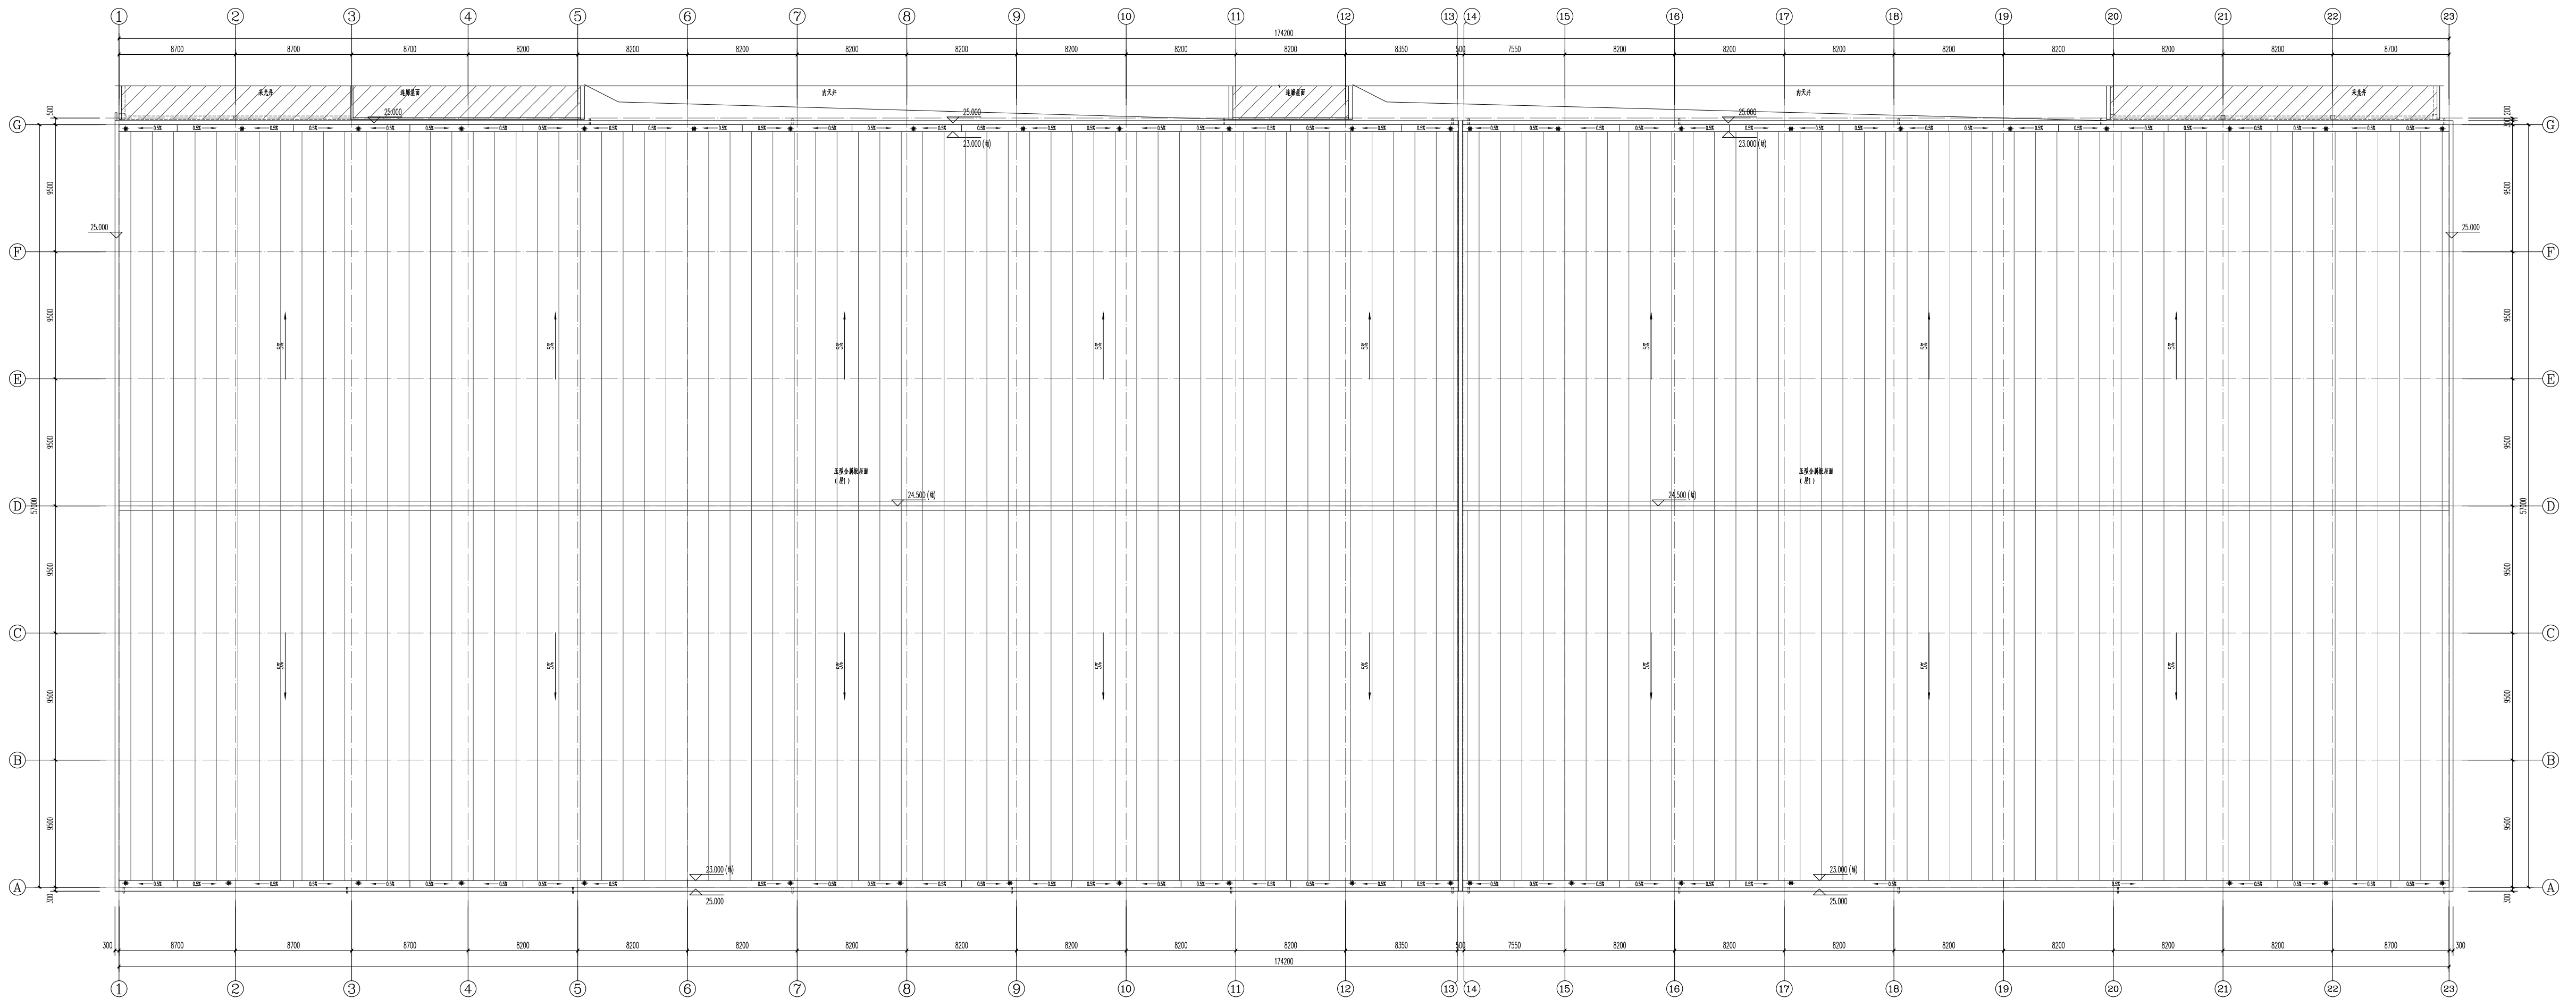

四层平面图 1:150

- 说明: 1. 丽香参见17J925-1, 2-27页, 学点5、学点6、学点7。
2. 女儿城天药参见17J925-1, 2-26页, 学点3。
3. 山雄参见17J925-1, 2-30页。
4. 金屋屋面交参参见17J925-1, 2-34页, 学点21。

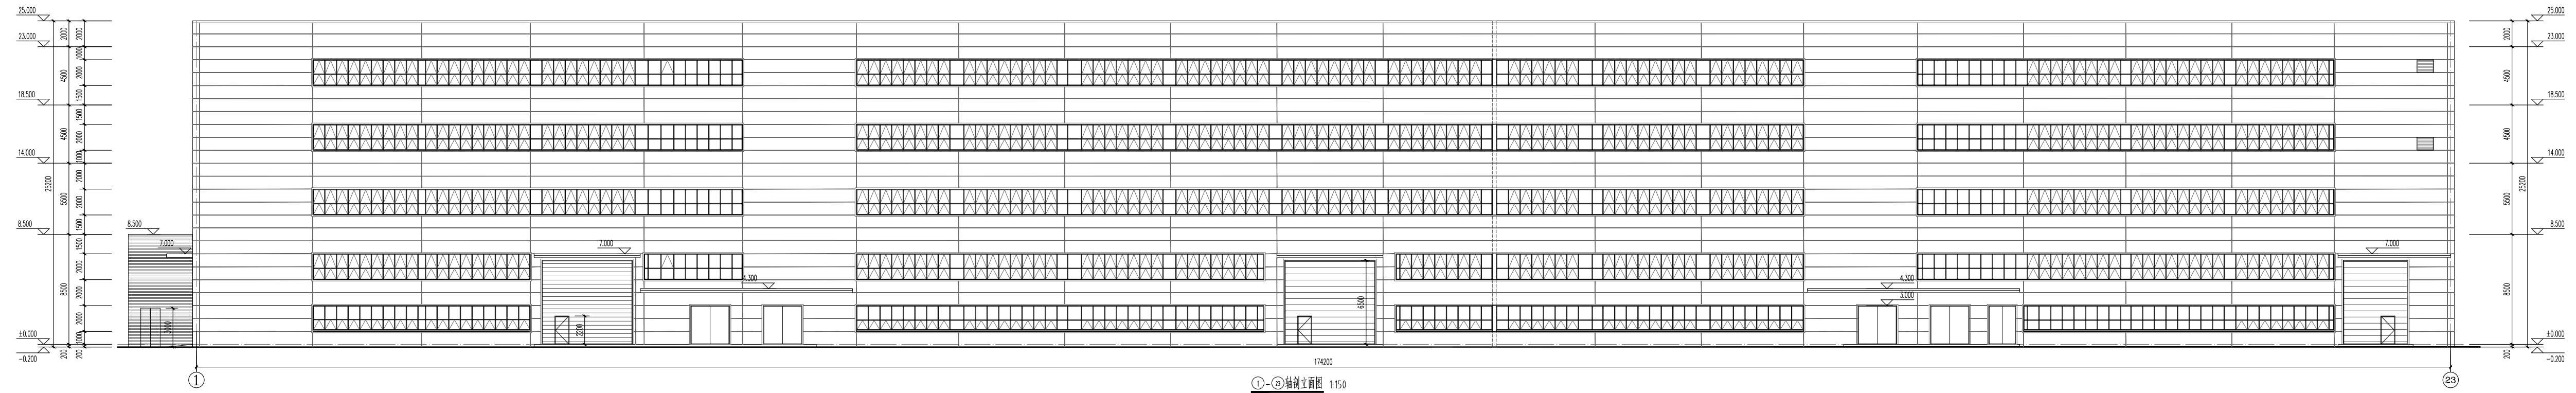

①-②③轴剖立面图 1:150



②③-①轴立面图 1:150

类 别	实 名	签 名
校 董 (MEMBER)	刘梅春	
项目负责 (PROJECT LEADER)	赵 冰	
司 机 (DRIVER)	鲁思明	
专业负责 (SPECIALIST RESPONSIBLE)	胡梦宇	
校 对 (CHECKER)	赵 冰	
设 计 (DESIGNER)	胡梦宇	
制 图 (DRAWER)	胡梦宇	
会 签 栏 (SIGNATURE)		
澄 旗 (WANG DENGQI)	党 旭 (DANG XU)	
结 构 (STRUCTURE)	暖 通 (HEATING)	
给排水 (PLUMBING)		

出图章: EXCITED 1911

注册商 PRODUCT SEAL

建设单位 UNIT	洛阳科飞智能装备科技有限公司
项目名称 PROJECT TITLE	智能化家具生产基地建设项目
子项名称 SUB-PROJECT TITLE	2#生产厂房
项目编号 NO.	JZJLW20241802
当前版本 CURRENT VER.	第 1 版 第 0 次修改

图框名称: DRAWING TITLE

①-①独立面图、②-②独立面图
1-1剖面图、2-2剖面图
3-3剖面图

专业 SPECIALTY	建筑	图编号	建施-08
比例 SCALE	1:150	出图日期	