



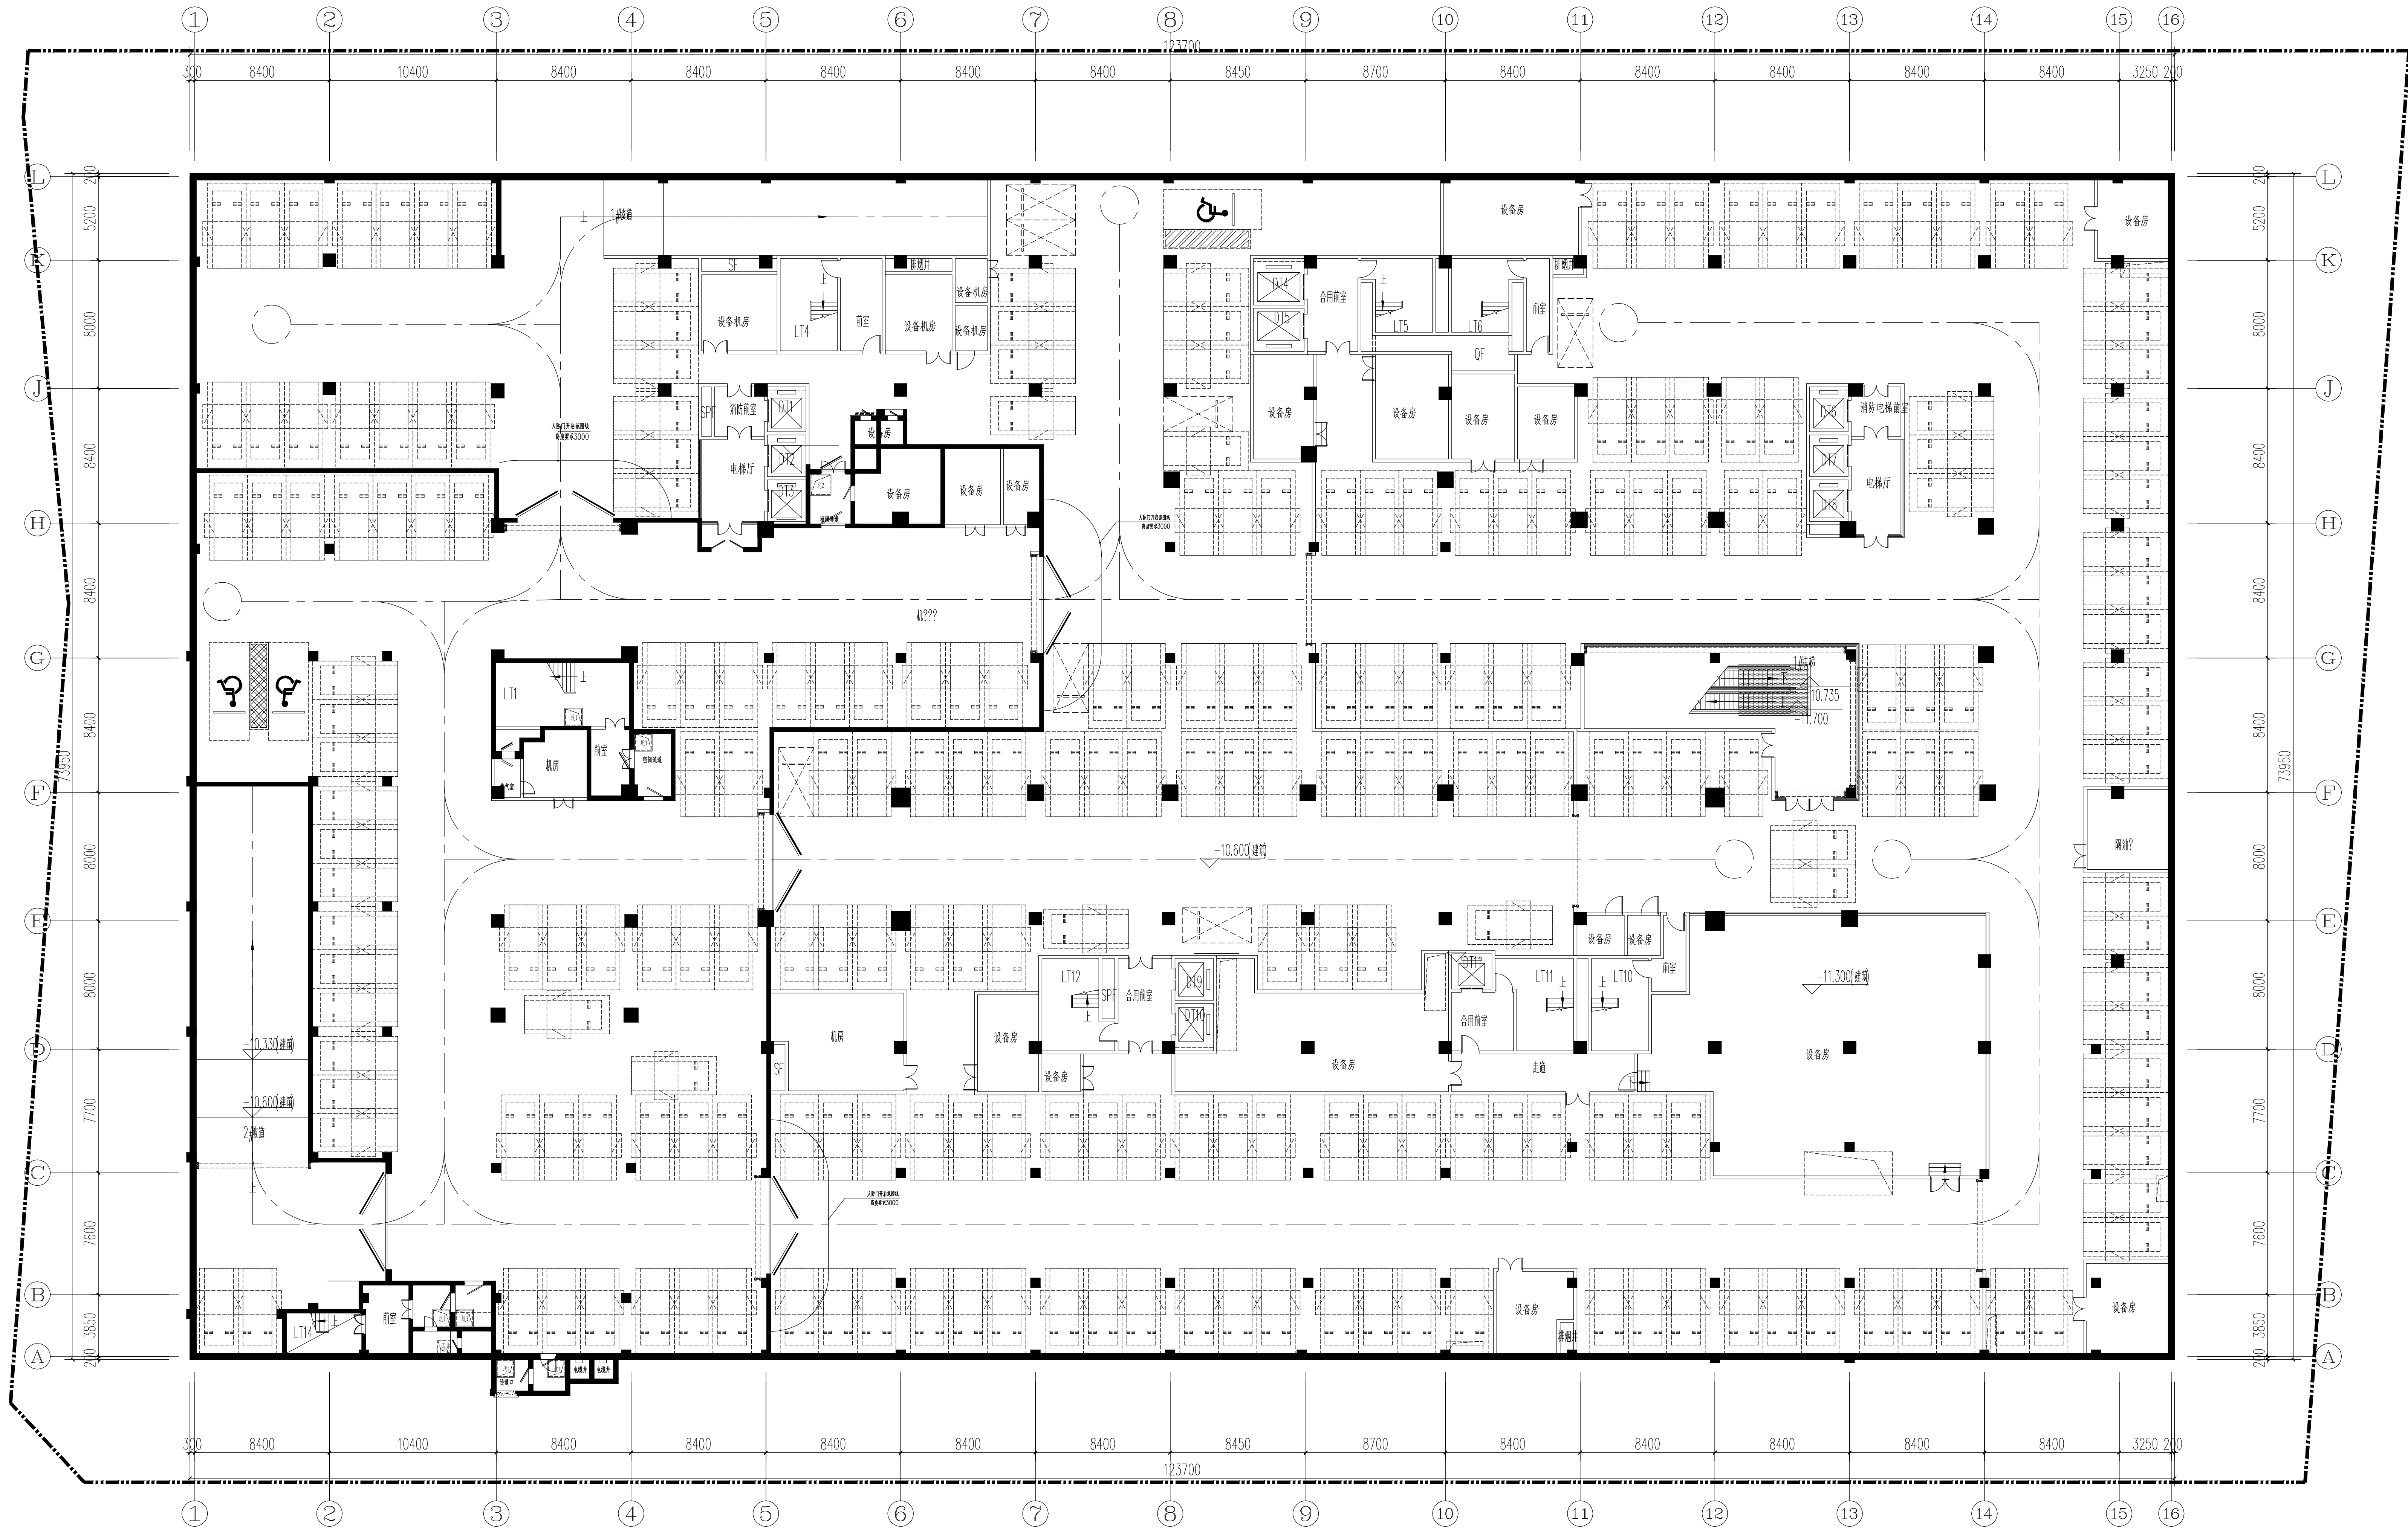



负二层平面图

项目名称 Project			丹尼斯洛阳吉庆店
业主 Client			洛阳汉新置业有限公司
出图记录 Issue History			
版次Ver.	日期Date	设计Designer	
比例 Scale			1:200
TIANHUA天华			
www.thape.com			
上海天华建筑设计有限公司			
Tian Hua Architecture Planning & Engineering Limited			
中国 上海市 中山西路1800号 兆丰环球大厦27楼			设计证号 11000040
27F, 1800 Zhongshan West Rd., Shanghai 200233, PRC			A231002114
所有施工图蓝图须加盖本公司施工图章方为有效施工图			
审定 Appraised			丁纯
审核 Approved			刘亚明
设计总负责 Chief Designer			刘亚明
专业负责人 Designer Supervisor			刘亚明
校对 Check			石雪珂
设计 Designed			焦蔚舒
制图 Drawn			焦蔚舒
必签			
建筑 Architecture	强电 Strong Electricity		
结构 Structure	弱电 Weak Electricity		
给排水 Water	暖通 Heating		
燃气 Gas	动力 Power		
室内 Interior	景观 Landscape		
项目编号 Project No.	TH21108305	设计类别 Category	土建
专业 Discipline	建筑	设计阶段 Design Stage	施工图
设计子项 Project Sub-item	1#楼		
图纸名称 Drawing Title	地下二层平面图		
日期 Date	2023.11.20		
图纸编号 Drawing No.	A0901A		

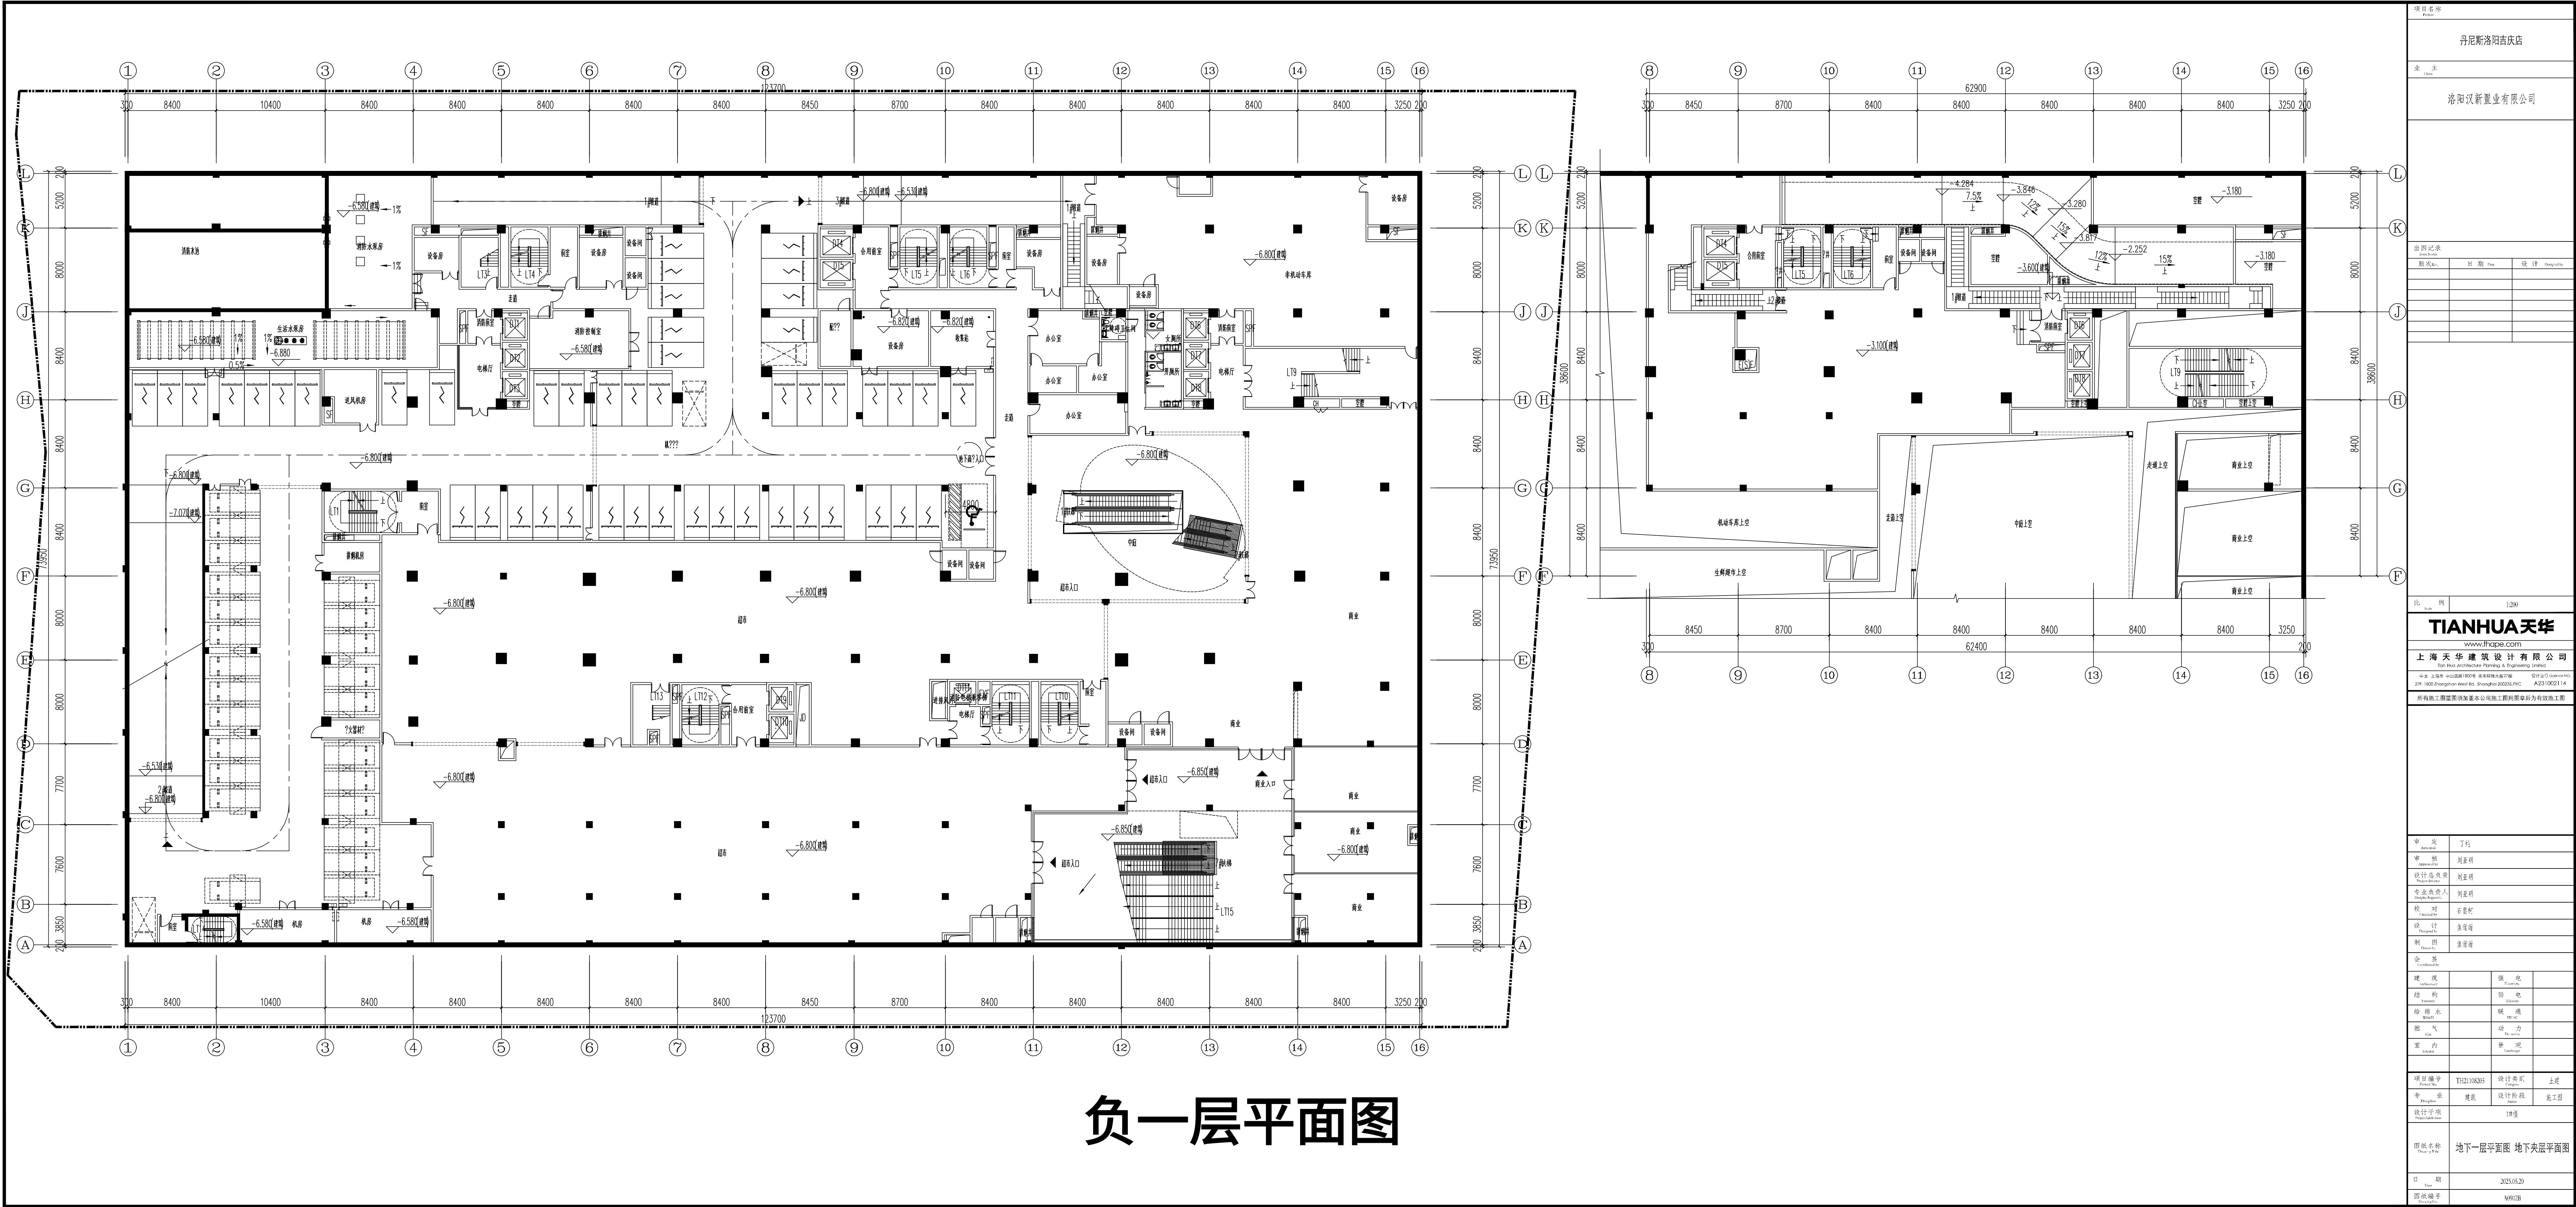

负一层平面图

项目名称 Project Name			丹尼斯洛阳吉庆店
业主 Client			洛阳汉新置业有限公司
设计记录 Design Record			
设计人 Designer	日期 Date	设计 Design	
比例 Scale			1:200
TIANHUA天华			
上海天华建筑设计有限公司			
地址：上海市静安区威海路100号 静安国际大厦707室			
2018年10月20日			
所有施工内容均须按本图施工，如有变更，须经设计人同意。			
审定 Reviewed			丁悦
审核 Approved			刘亚明
设计总负责人 Project Director			刘亚明
专业负责人 Specialist			刘亚明
校对 Checked			王亚明
设计 Designed			刘亚明
制图 Drawn			刘亚明
会签 Confirmed			
建筑 Architecture		机电 MEPE	
结构 Structure		弱电 Weak	
给排水 Water		暖通 HVAC	
燃气 Gas		动力 Power	
室内 Interior		装饰 Decor	
项目编号 Project No.		设计阶段 Design Stage	方案
专业 Specialty		设计阶段 Design Stage	施工图
设计子项 Design Sub-item		1#楼	
图纸名称 Drawing Name		地下室平面图 地下室平面图	
日期 Date		2023.05.20	
图例编号 Legend No.		W00000	

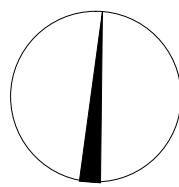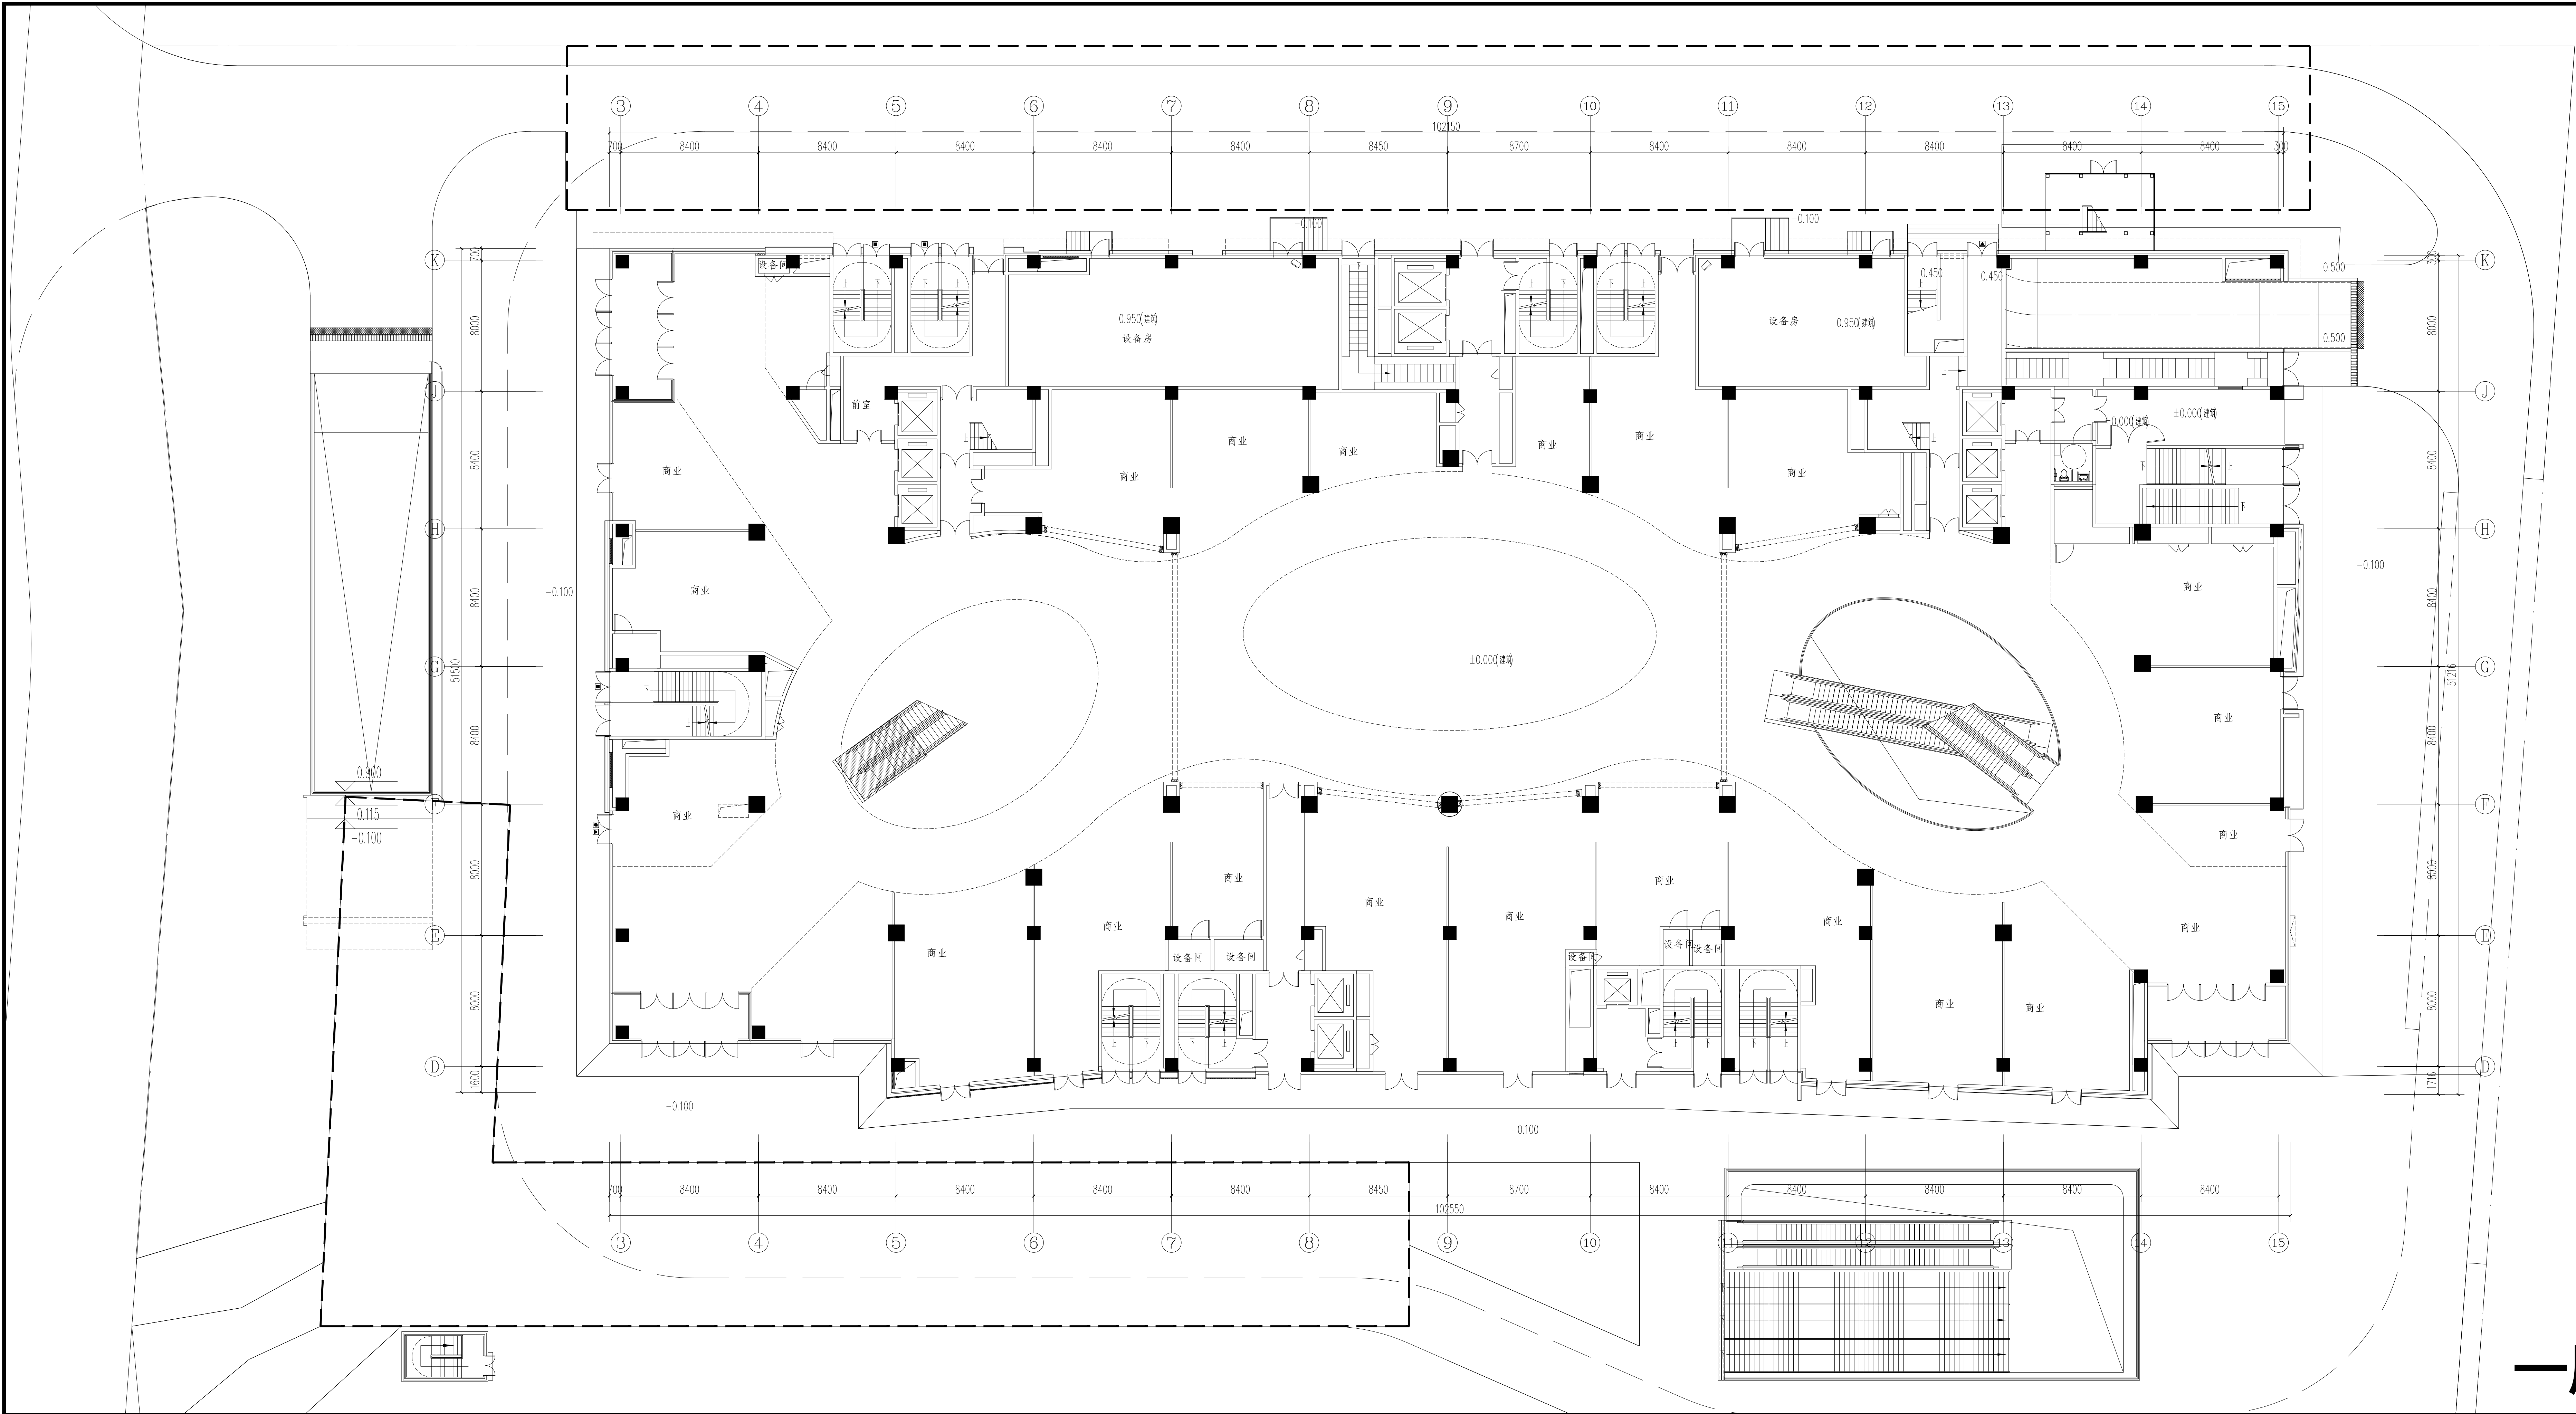

一层平面图

项目名称 Project Name			
丹尼斯洛阳吉庆店			
业 主 Client			
洛阳汉新置业有限公司			
项目索引 Project Index			
出图记录			
版次 Ver.	日期 Date	设计 Designed by	
比 例 Scale	1:150		
TIANHUA天华			
www.thape.com			
上海天华建筑设计有限公司			
Shanghai Tianhua Architectural Planning & Engineering Limited			
中国 上海市 中山南路1800号 兆丰国际大厦27楼		设计证号: 00000010	
27F, 1800 Zhongshan West Rd, Shanghai 200233, PRC		A231002114	
所有施工图纸需加盖本公司施工专用章后为有效施工图			

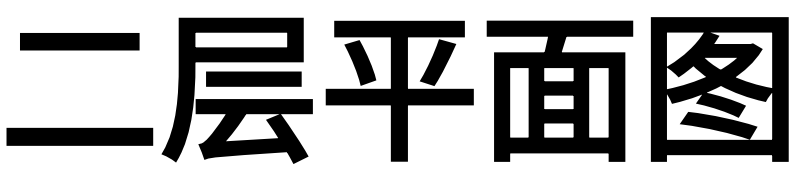


图 纸 名 称
Title

丹尼斯洛阳吉庆店

业 主
Client

洛阳汉新置业有限公司

绘图人
Designed by

张蔚蔚

出图记录

版次Ver.	日期 Date	设计 Designed by

比 例
Scale

1:150

TIANHUA 天 华

www.tianhua.com

上海 天 华 建 筑 设 计 有 限 公 司
Tian Hua Architecture Planning & Engineering Limited

中国 上海市 中山西路1500号 兆丰国际大厦27楼 设计证书 J10001905
27F, 1500 Zhongshan West Rd., Shanghai 200333, P.R.C. A201002114

所有施工图蓝图须加盖本公司施工图专用章方为有效施工图

审 定
Reviewed

丁 昊

审 计
Approved by

刘亚明

设计总负责
Total Designer

刘亚明

专业负责人
Specialty Responsible

刘亚明

校 对
Checked by

石雪柯

设 计
Designed by

张蔚蔚

制 图
Drawn by

张蔚蔚

会 签
Condemnation

建 筑
Architecture

强 电
Electricity

结 构
Structure

强 电
Electricity

给 排 水
Water

暖 通
HVAC

燃 气
Gas

动 力
Dynamics

室 内
Interior

装 饰
Decoration

项目编号
Project No.

设计类别
Category


专 业
Specialty

设计阶段
Stage

图纸名称
Drawing Title


日 期
Date

图纸编号
Drawing No.

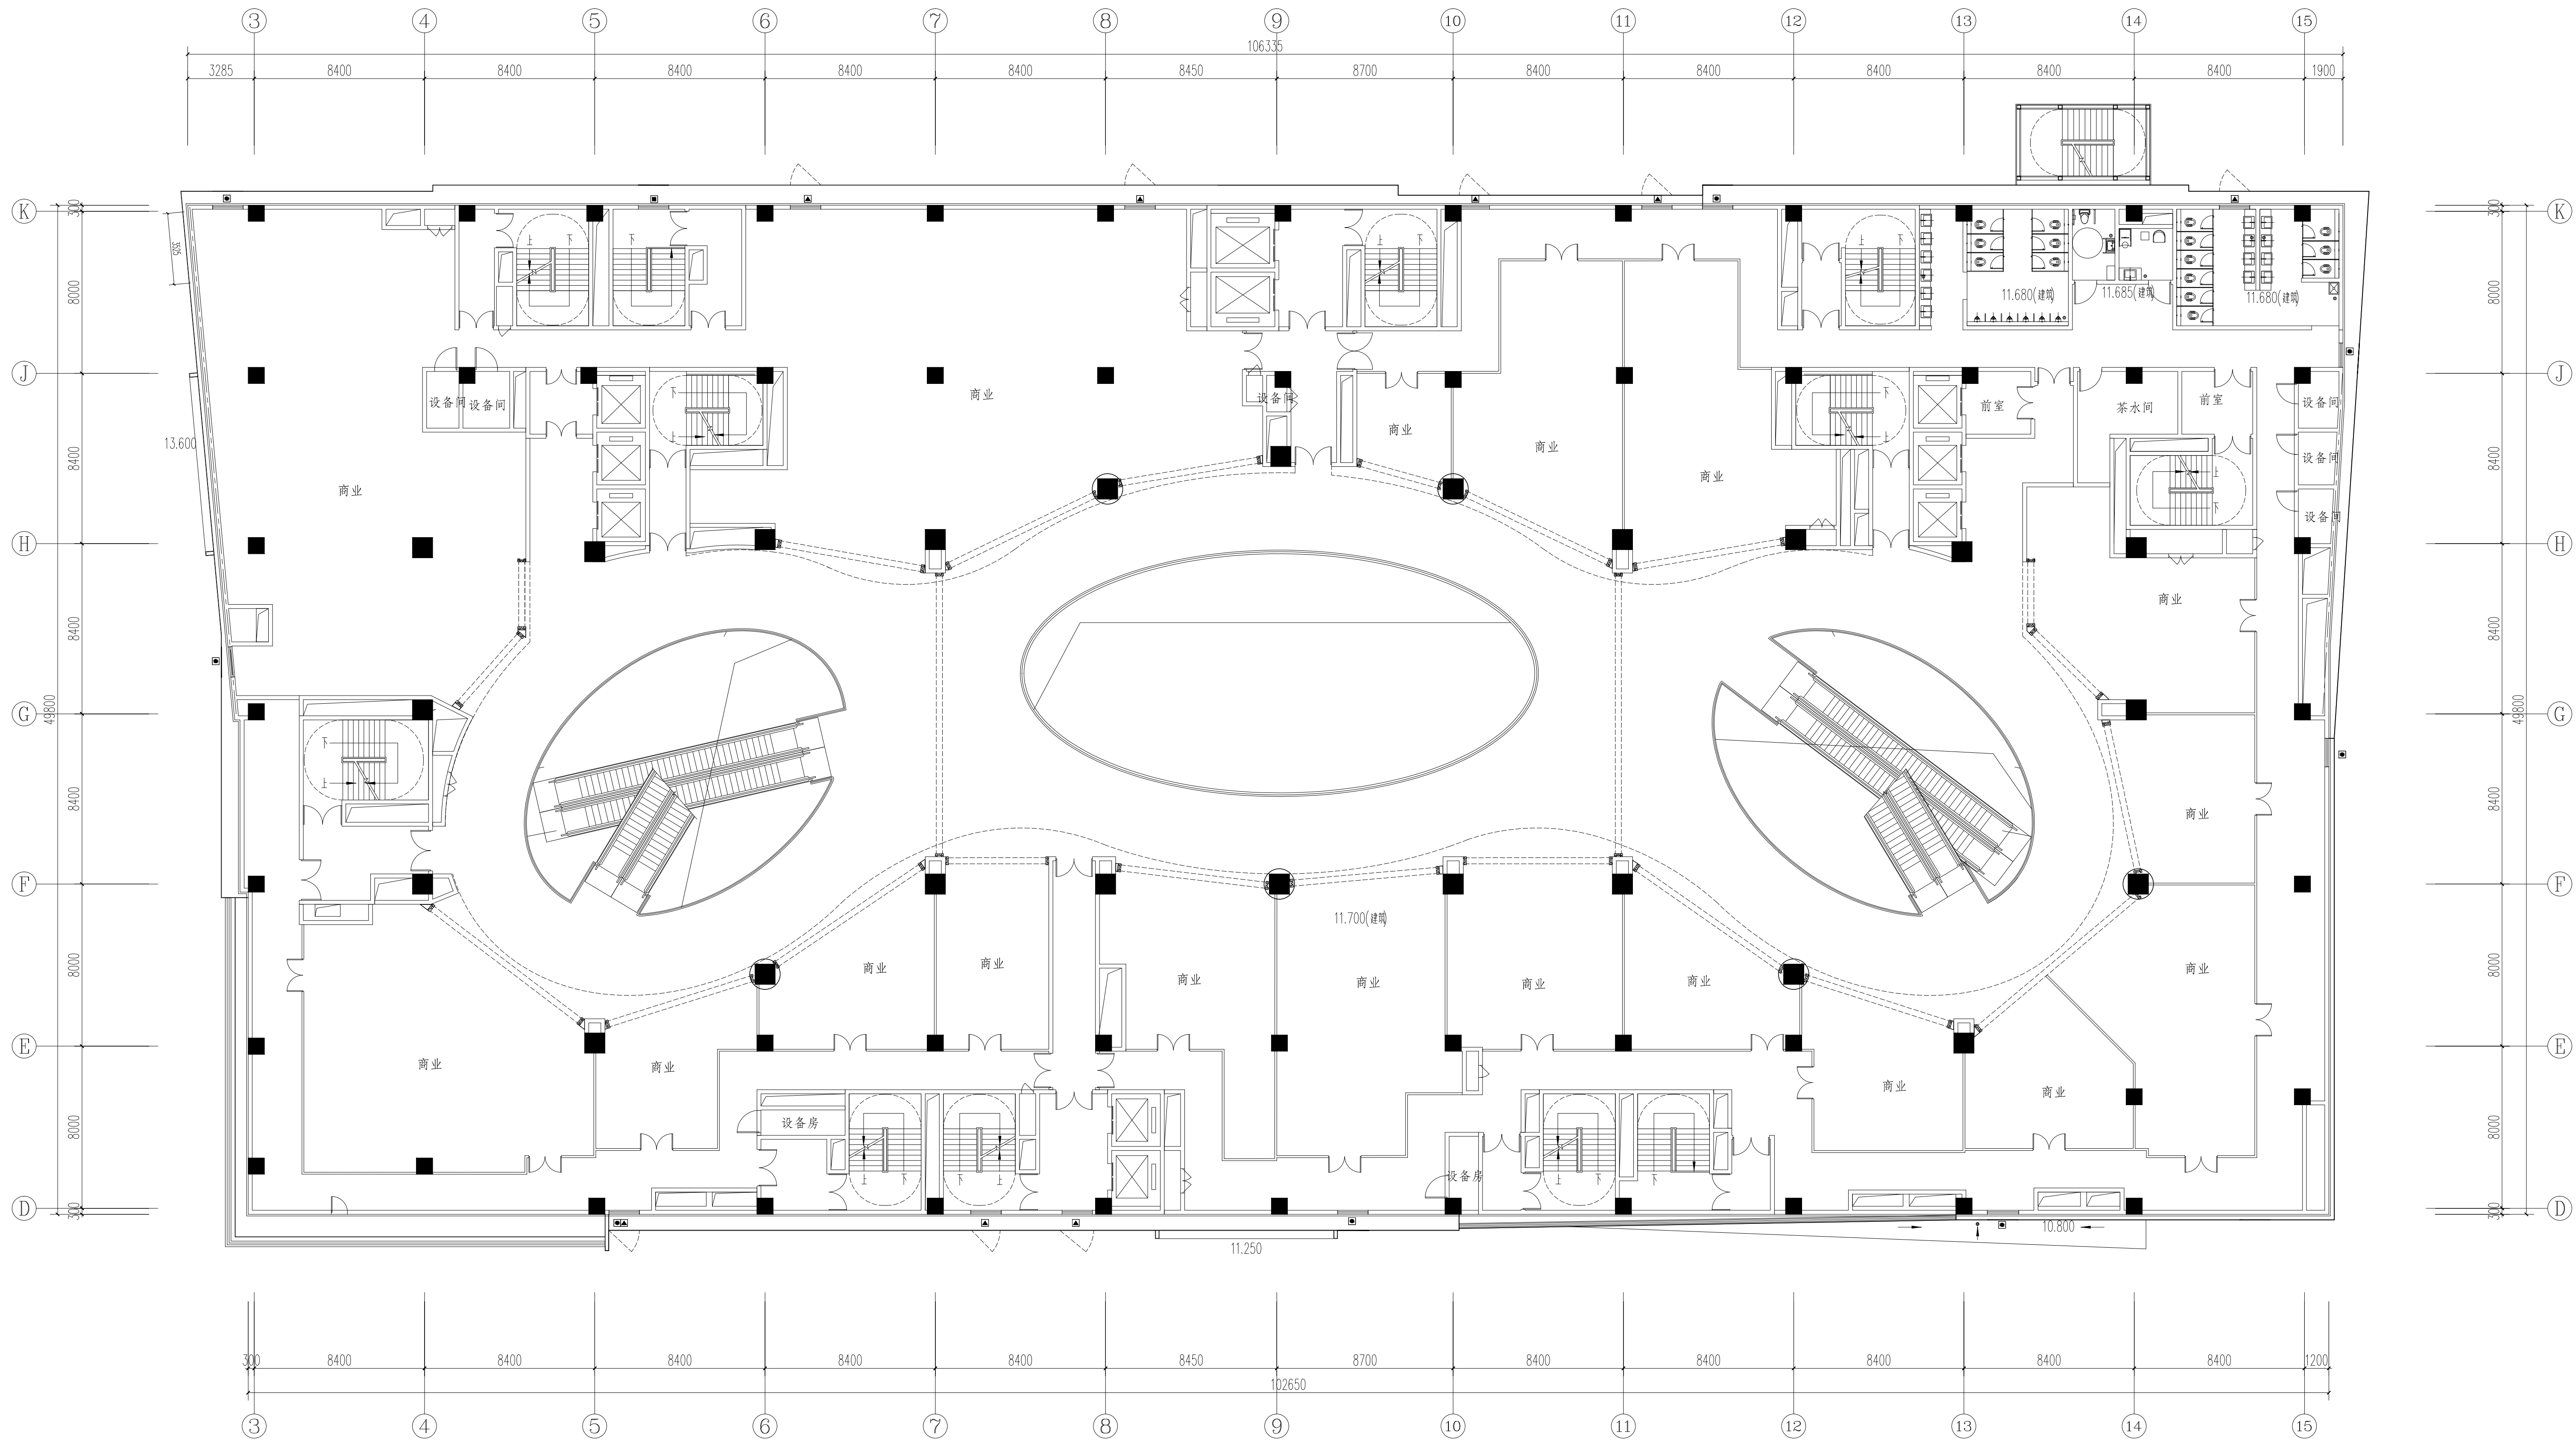


三层平面图

项目名称 Project Name			
丹尼斯洛阳吉庆店			
业 主 Client			
洛阳汉新置业有限公司			
例图索引 Legend & Key			
出图记录 Issue Record			
版本号 Ver.	日期 Date	设计 Designed by	
比例 Scale			
1:150			
TIANHUA天华			
www.thhope.com			
上海天华建筑设计有限公司			
Shanghai Tianhua Architectural Planning & Engineering Limited			
中国 上海市 中山西路1800号 兆世科技大厦27楼 设计证号: 00000103			
27F, 1800 Zhongshan Road No.1 Shanghai 200233, PRC A231002114			
所有施工图纸需添加基本公司施工用图章后为有效施工图			
审 定 Reviewed			
丁纯			
审 核 Approved by			
刘亚明			
设计总负责 Project Director			
刘亚明			
专业负责人 Technical Supervisor			
刘亚明			
校 对 Check by			
石雪柯			
设 计 Designer			
焦伟明			
制 图 Drawn by			
焦伟明			
会 签 Coordination			
建 筑 Architecture		强 电 Electrical	
结 构 Structure		弱 电 Telecom	
给 排 水 Water		暖 通 HVAC	
燃 气 Gas		动 力 Power	
室 内 Interior		景 观 Landscape	
项目编号 Project No.		TH2108205	
设计类别 Category		设计阶段 Design Stage	
专 业 Discipline		建 筑	
设计子项 Project Sub-item		1#楼	
图纸名称 Drawing Title		三层平面图	
日 期 Date		2025.05.20	
图纸编号 Drawing No.		A1003B	

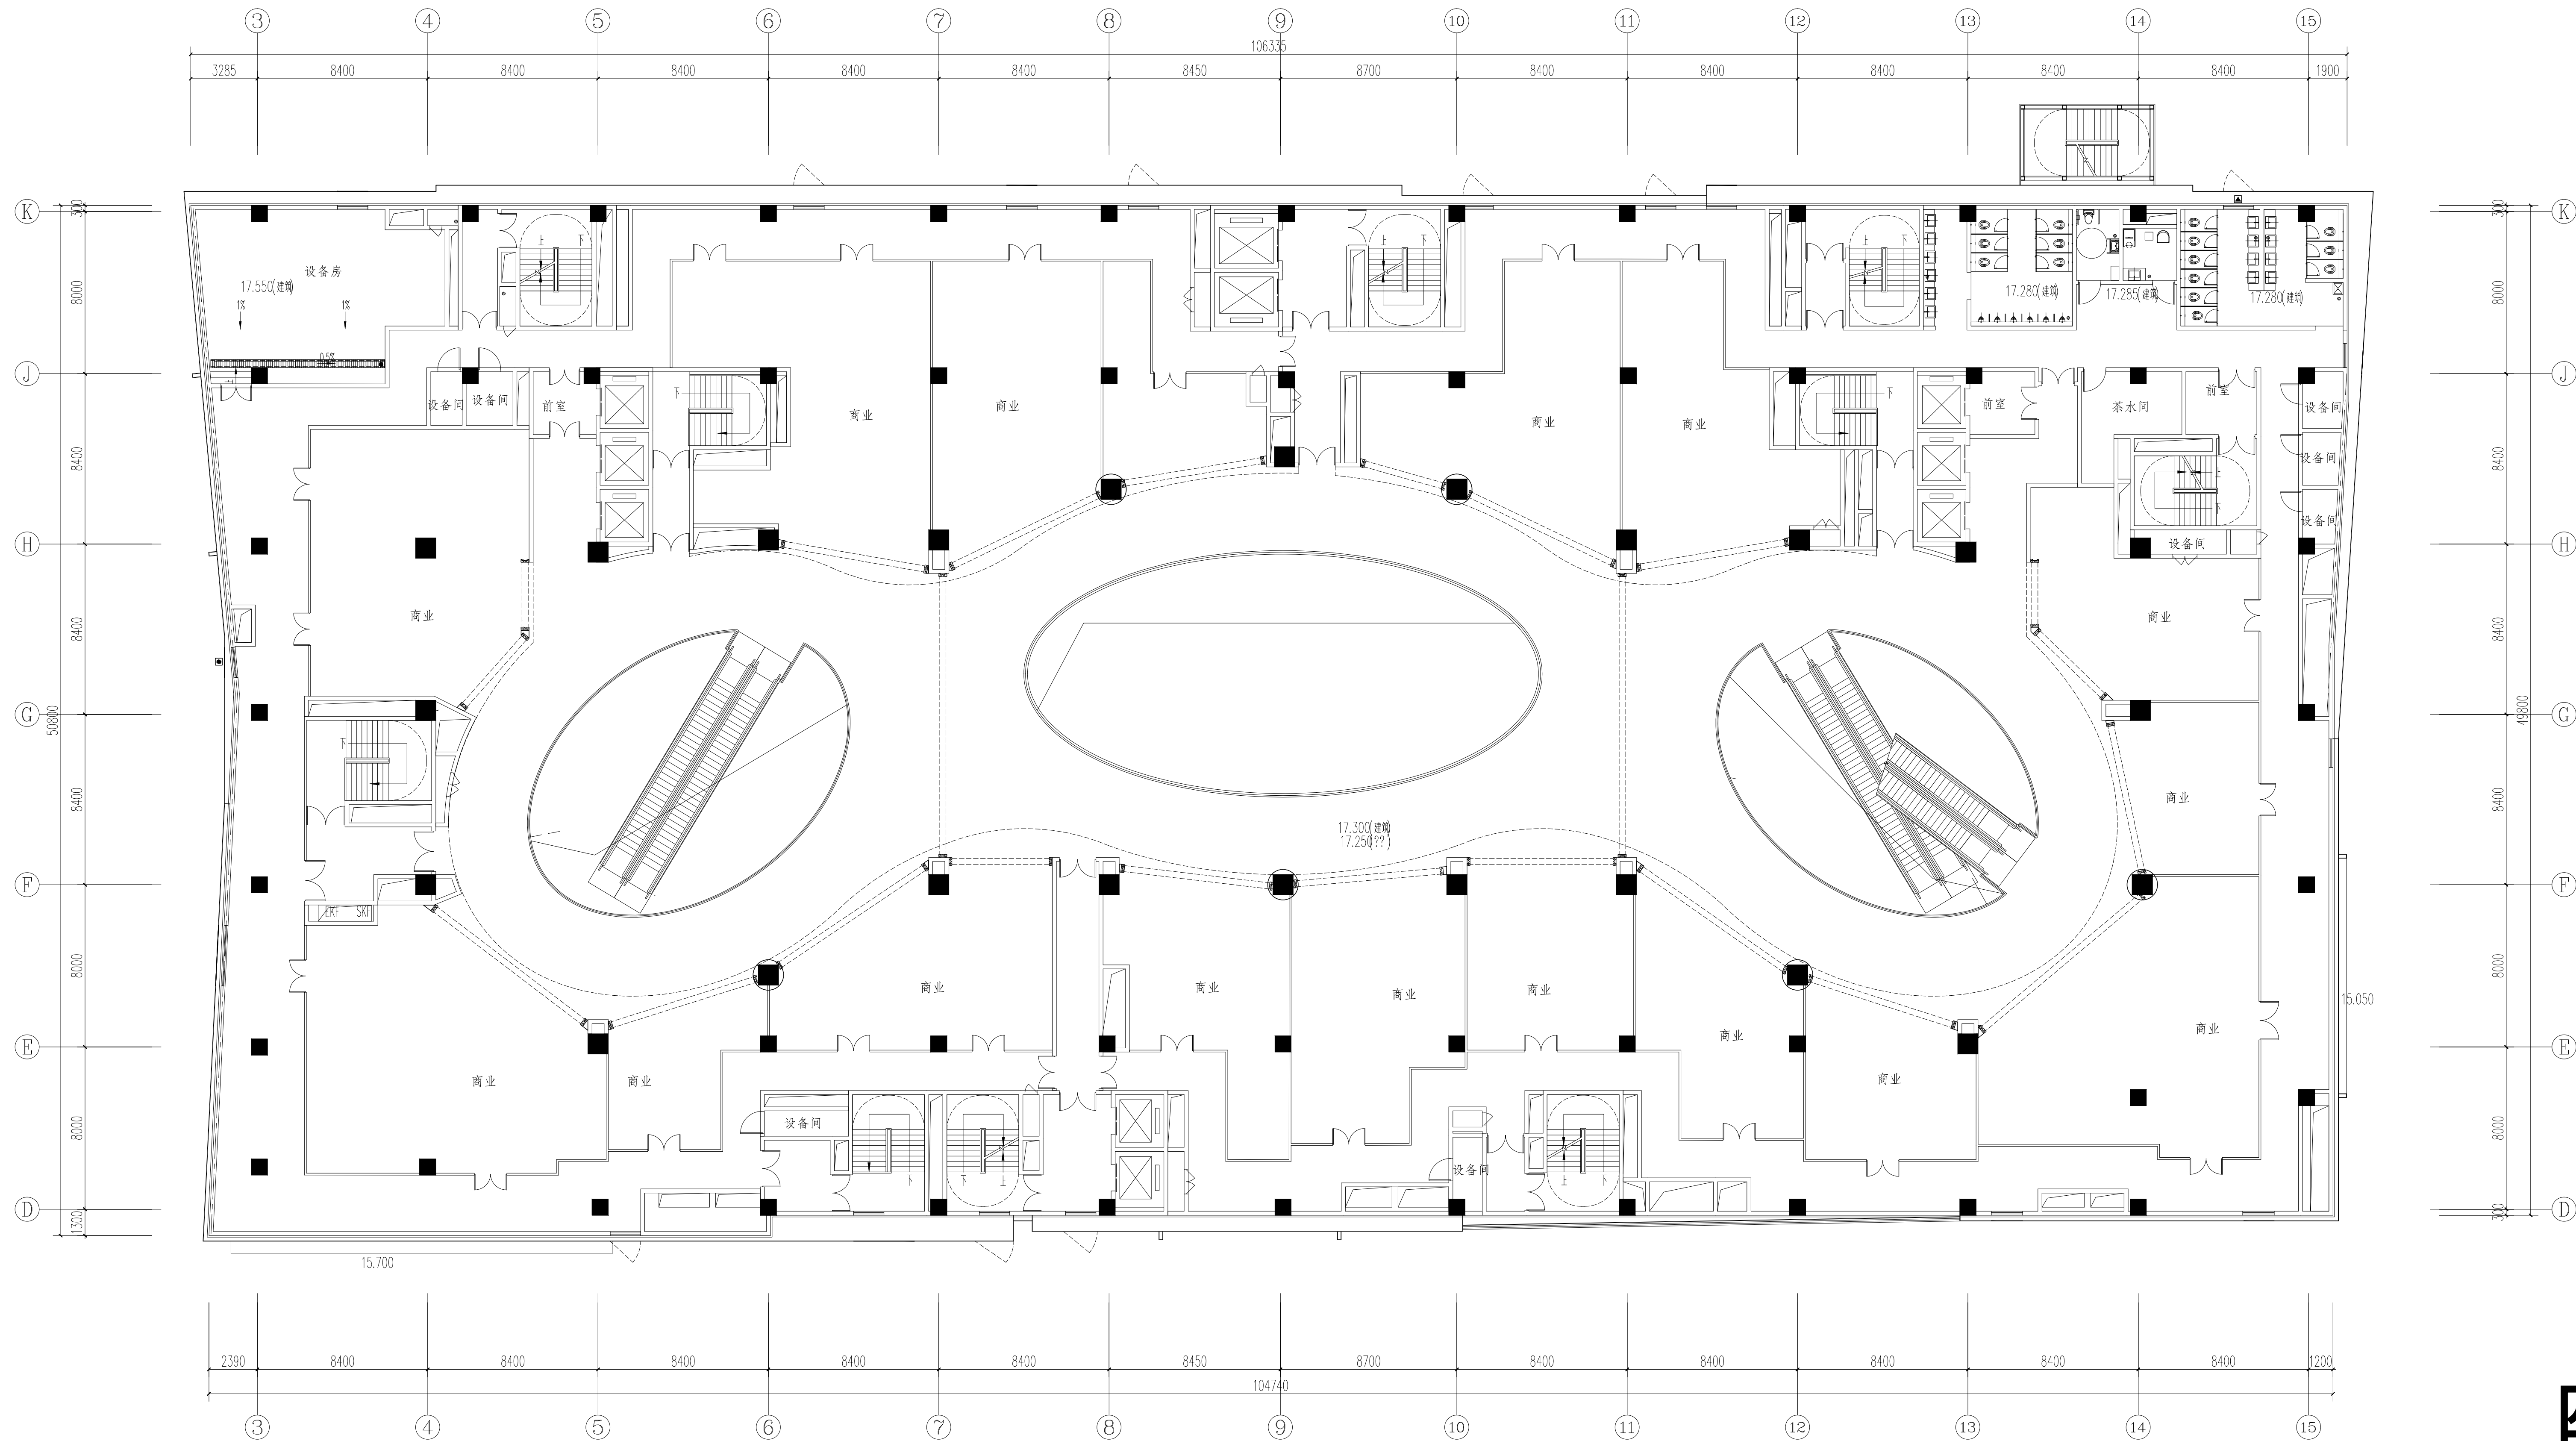


四层平面图

项目名称 Project Name		丹尼斯洛阳吉店	
业 主 Client		洛阳汉新置业有限公司	
例图索引 Legend & Index			
出图记录 Issue Record			
版次 Ver.	日期 Date	设计 Designed by	

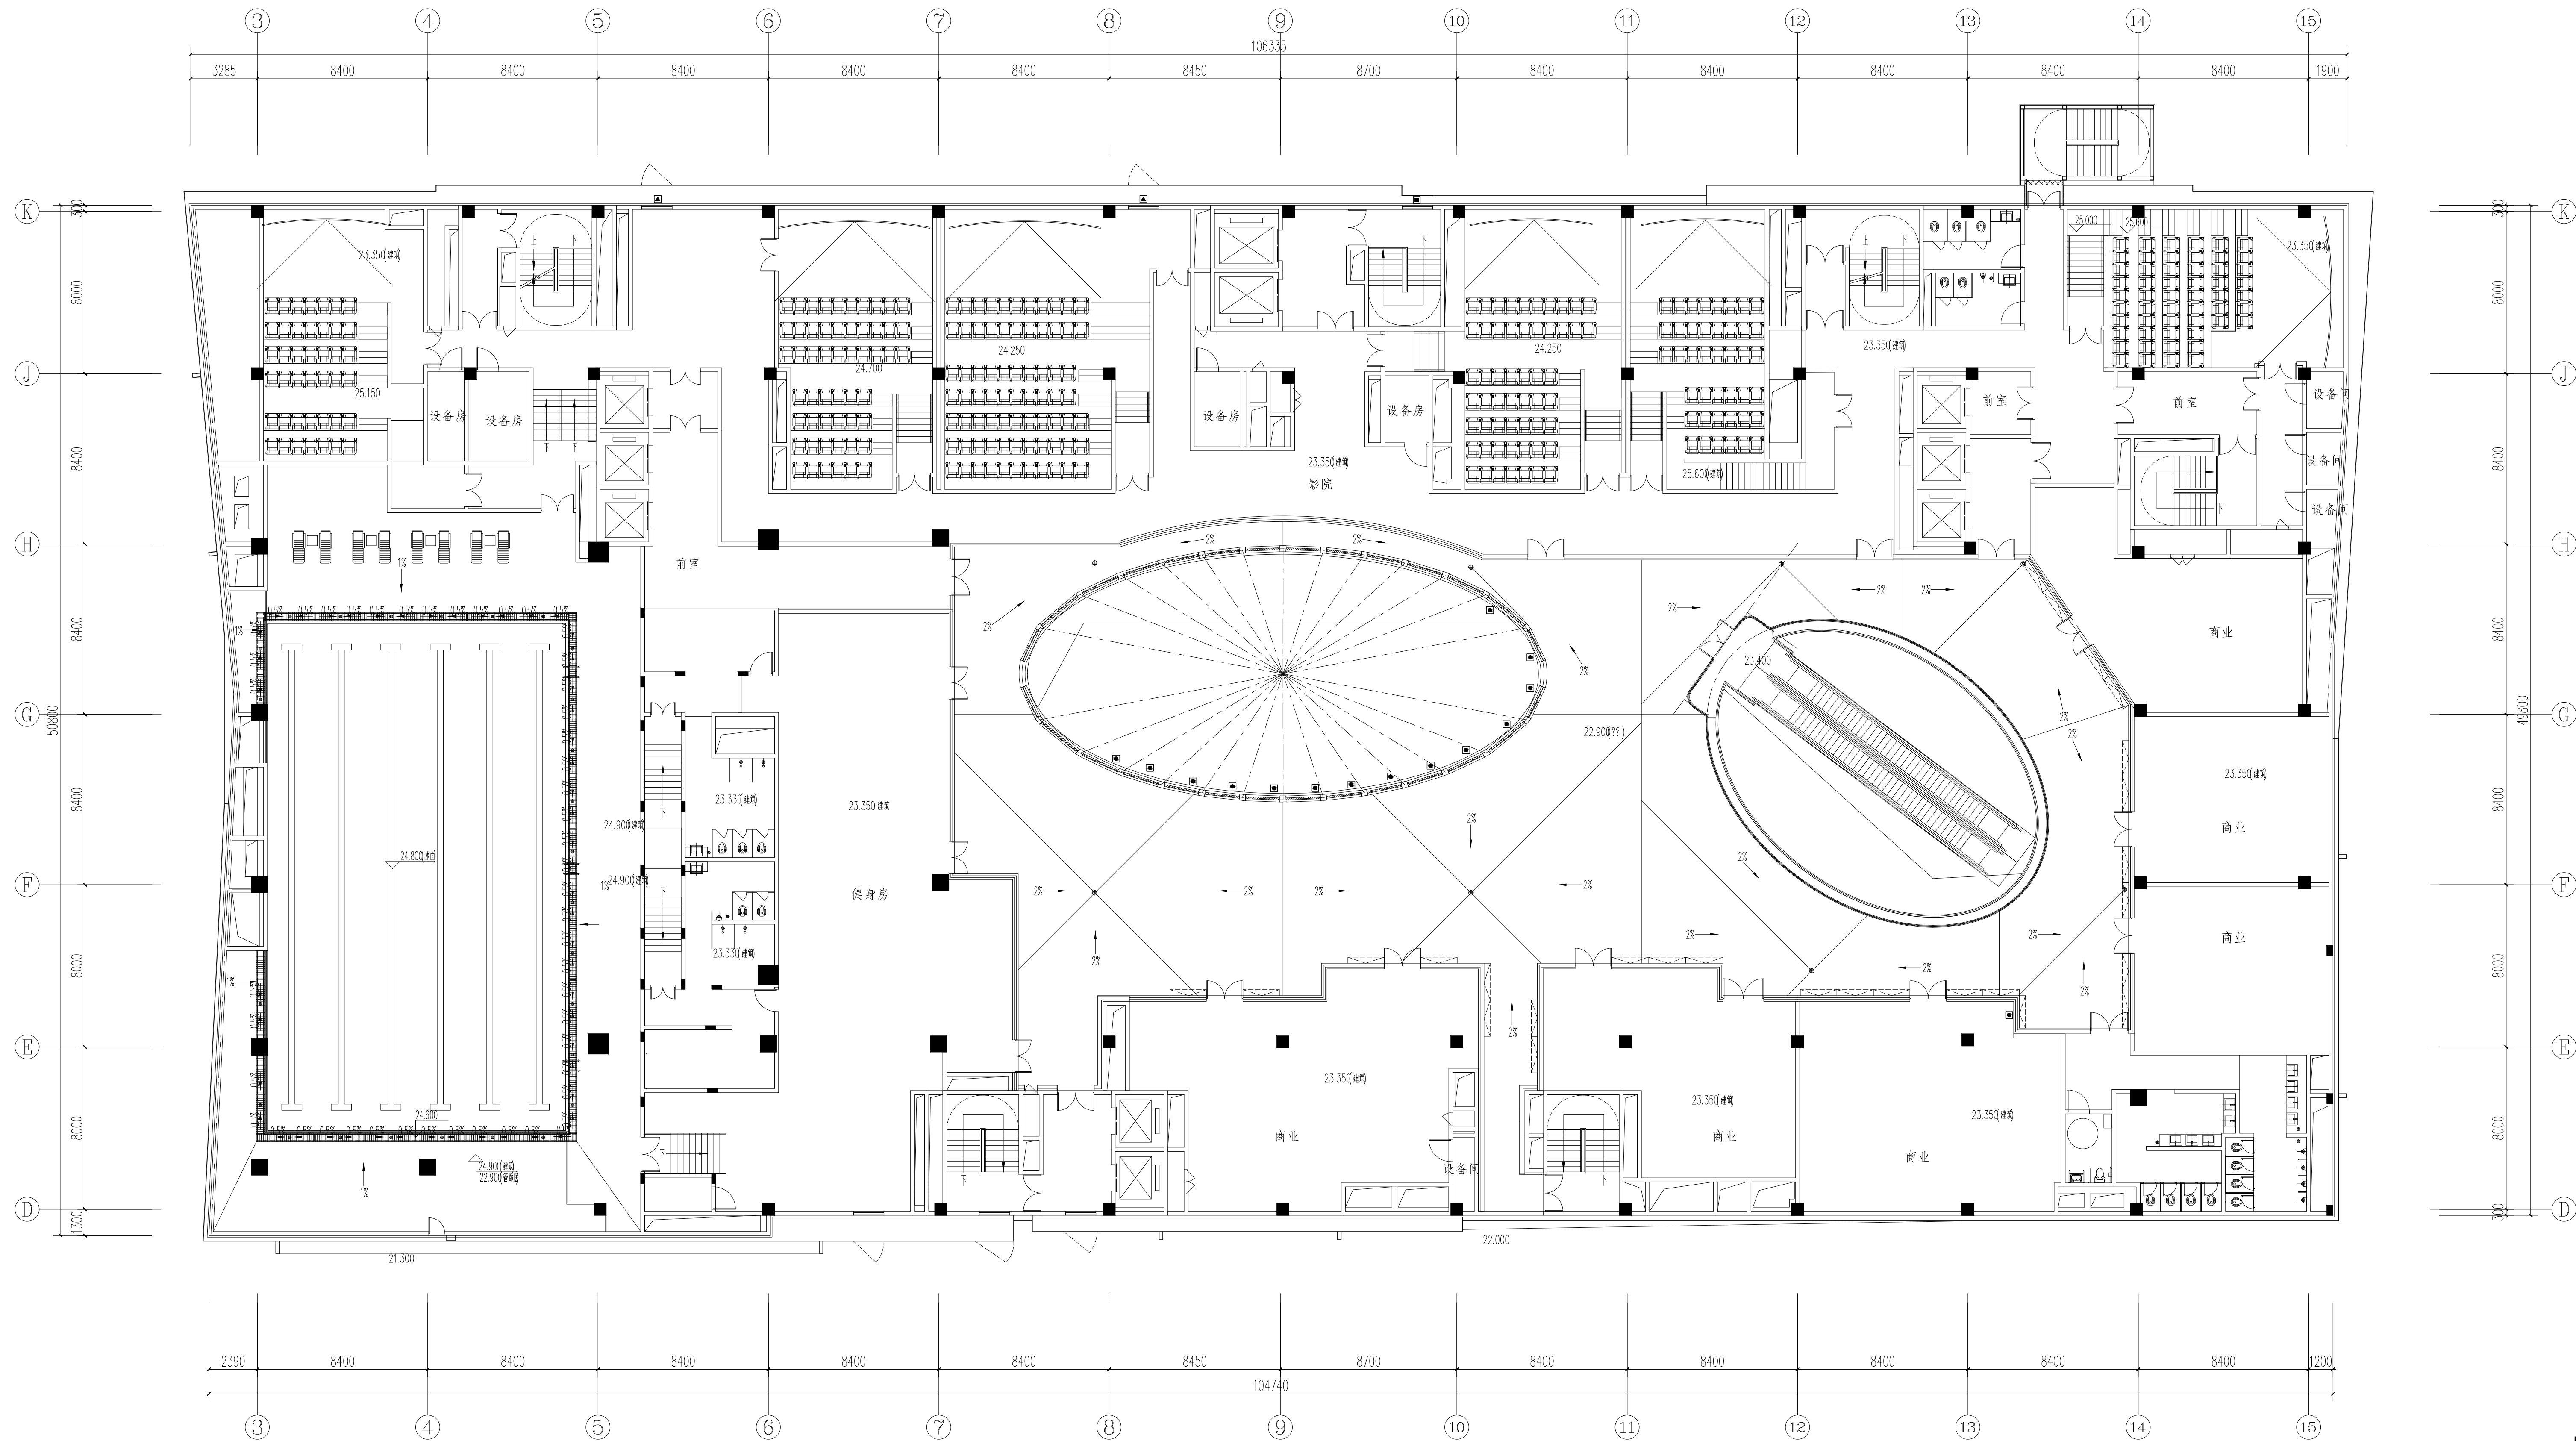

五层平面图

项目名称 Project Name			
丹尼斯洛阳吉庆店			
业 主 Client			
洛阳汉新置业有限公司			
项目索引 Legend & Key			
出图记录 Issued by			
校对 Check	日期 Date	设计 Designed by	

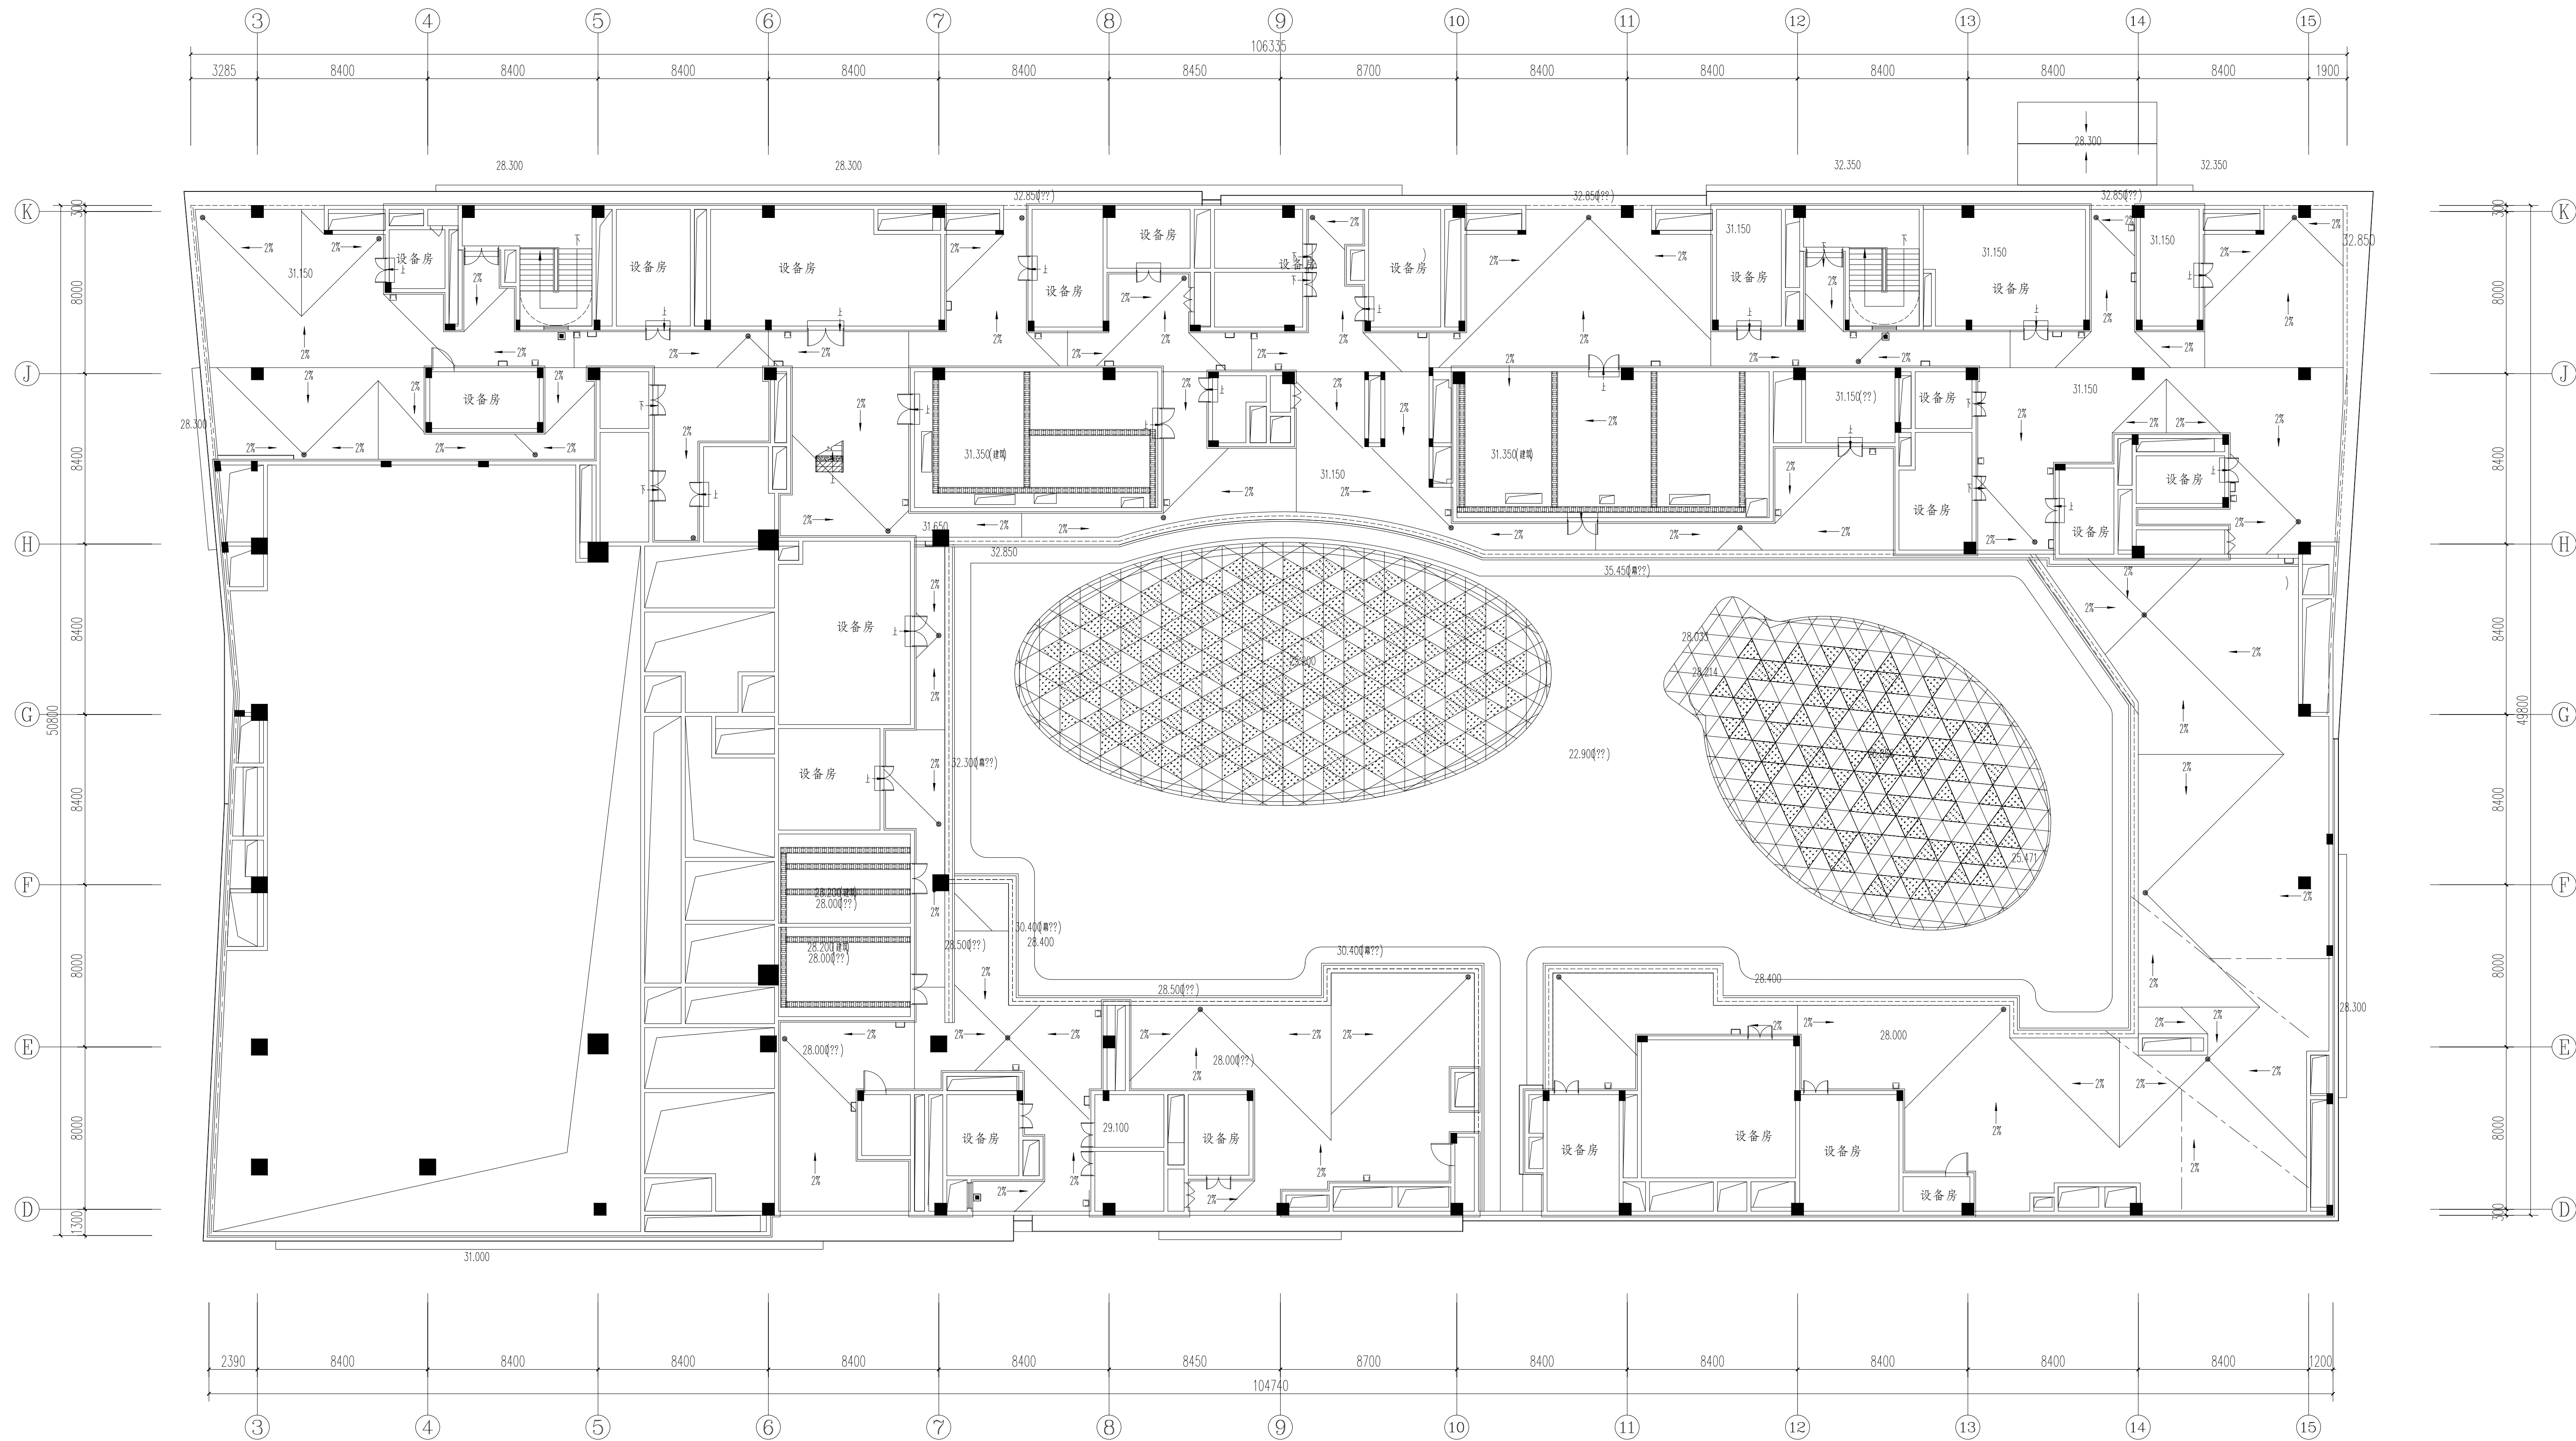

屋面设备层平面图

项目名称 Project Name				丹尼斯洛阳吉庆店			
业 主 Client				洛阳汉新置业有限公司			
项目索引 Legend & Key							
出图记录 Issue Record							
版次 Ver.		日期 Date		设计 Designed by			
比 例 Scale		1:50					
TIANHUA天华							
www.tianhua.com							
上海天华建筑设计有限公司 Shanghai Tianhua Architecture Planning & Engineering Limited							
中国 上海市 中山南路1800号 龙世科技大厦27楼 27th Floor Zhongshan Road No. 1800 Shanghai 200235 PRC				设计证号 License NO. A231002114			
所有施工图纸须加盖本公司施工专用章方为有效施工图							