


通讯地址：洛阳市高新区瀍河路三山路口海升高科12楼
联系电话：0379-62788899

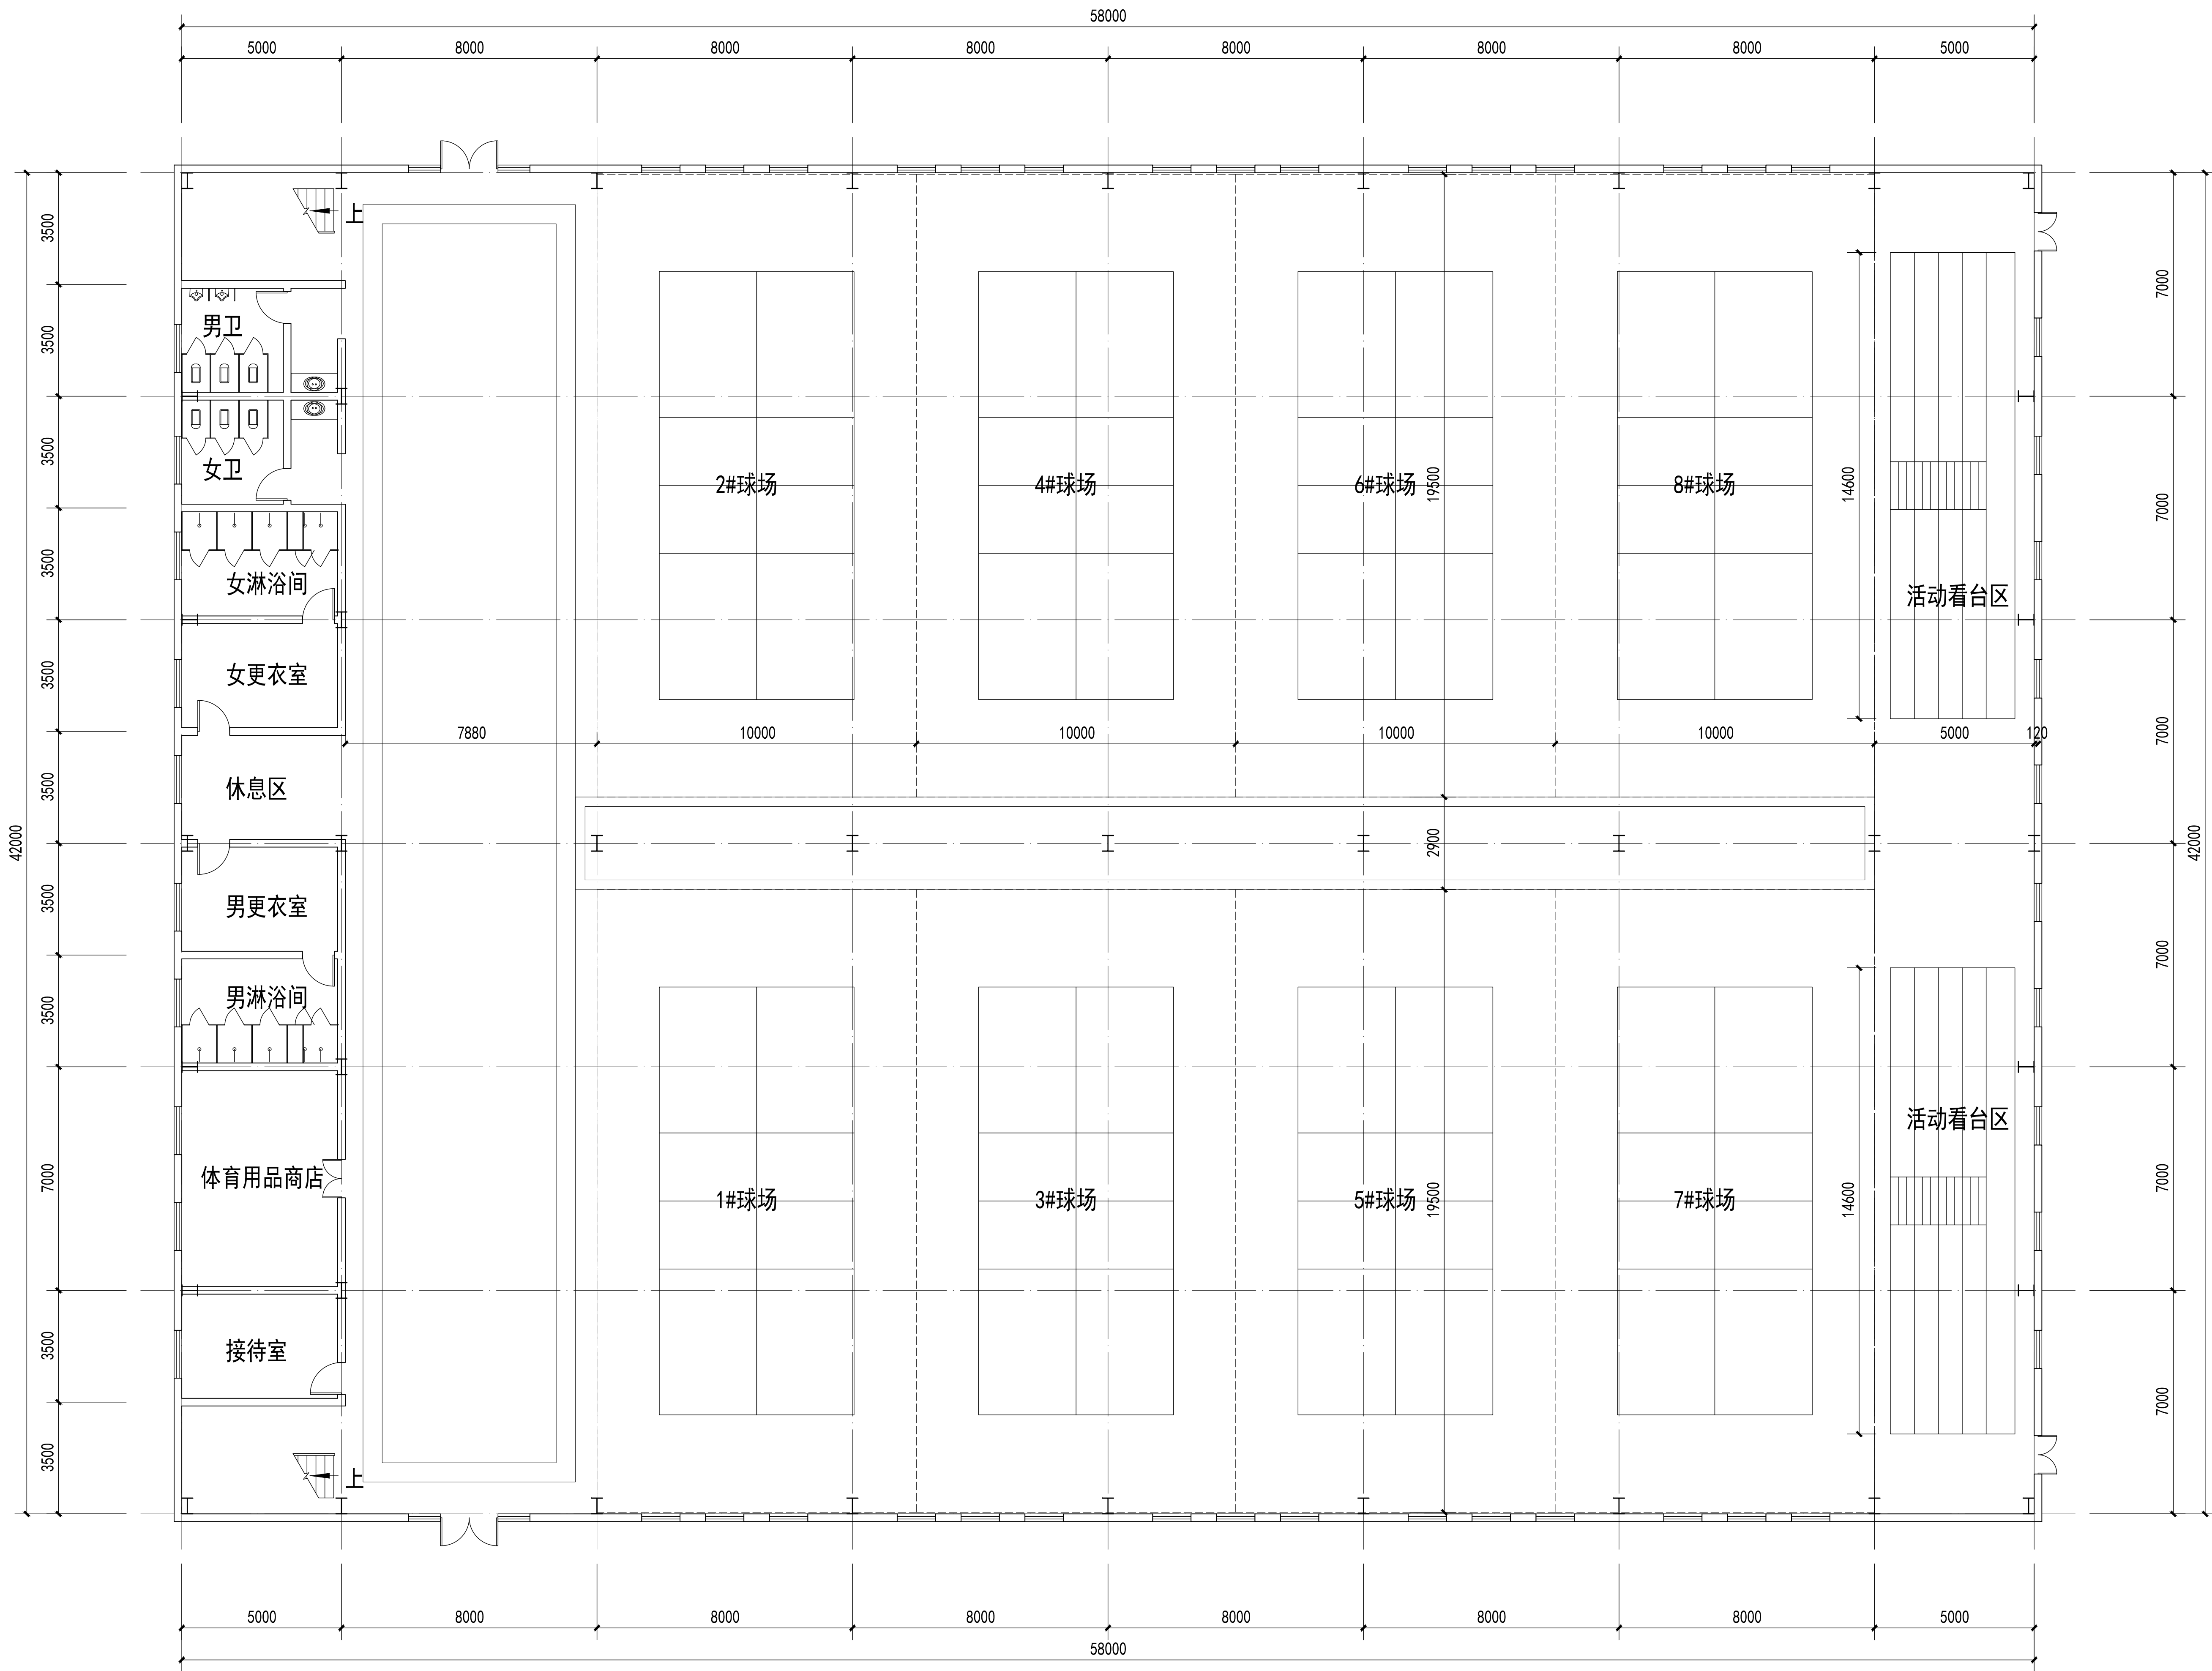

一层平面图 1:200



洛阳智中建筑设计院有限公司

LYUZHONG ARCHITECTURAL DESIGN INSTITUTE CO., LTD.
建筑工程甲级 A141015262 人防工程乙级 A241015269

说明或图例


盖章

项目负责人	常建华	张群
审核	黄忠明	李苗
专业负责人	常建华	张群
校对	郭小刚	李苗
设计	张聪利	张群
制图	张聪利	张群

建设单位			
洛阳市体育局			
项目名称			
洛阳市匹克球赛事中心			
子项名称			
图 名			
一层平面图			
工程编号		日 期	2025.06
专 业	建 筑	阶 段	报建图
比 例	1:100	共 张	第 张
图 号			

本图未加盖本院出图专用章无效

通讯地址：洛阳市高新区涧洛路三山路口海升高科12楼
联系电话：0379-62188899

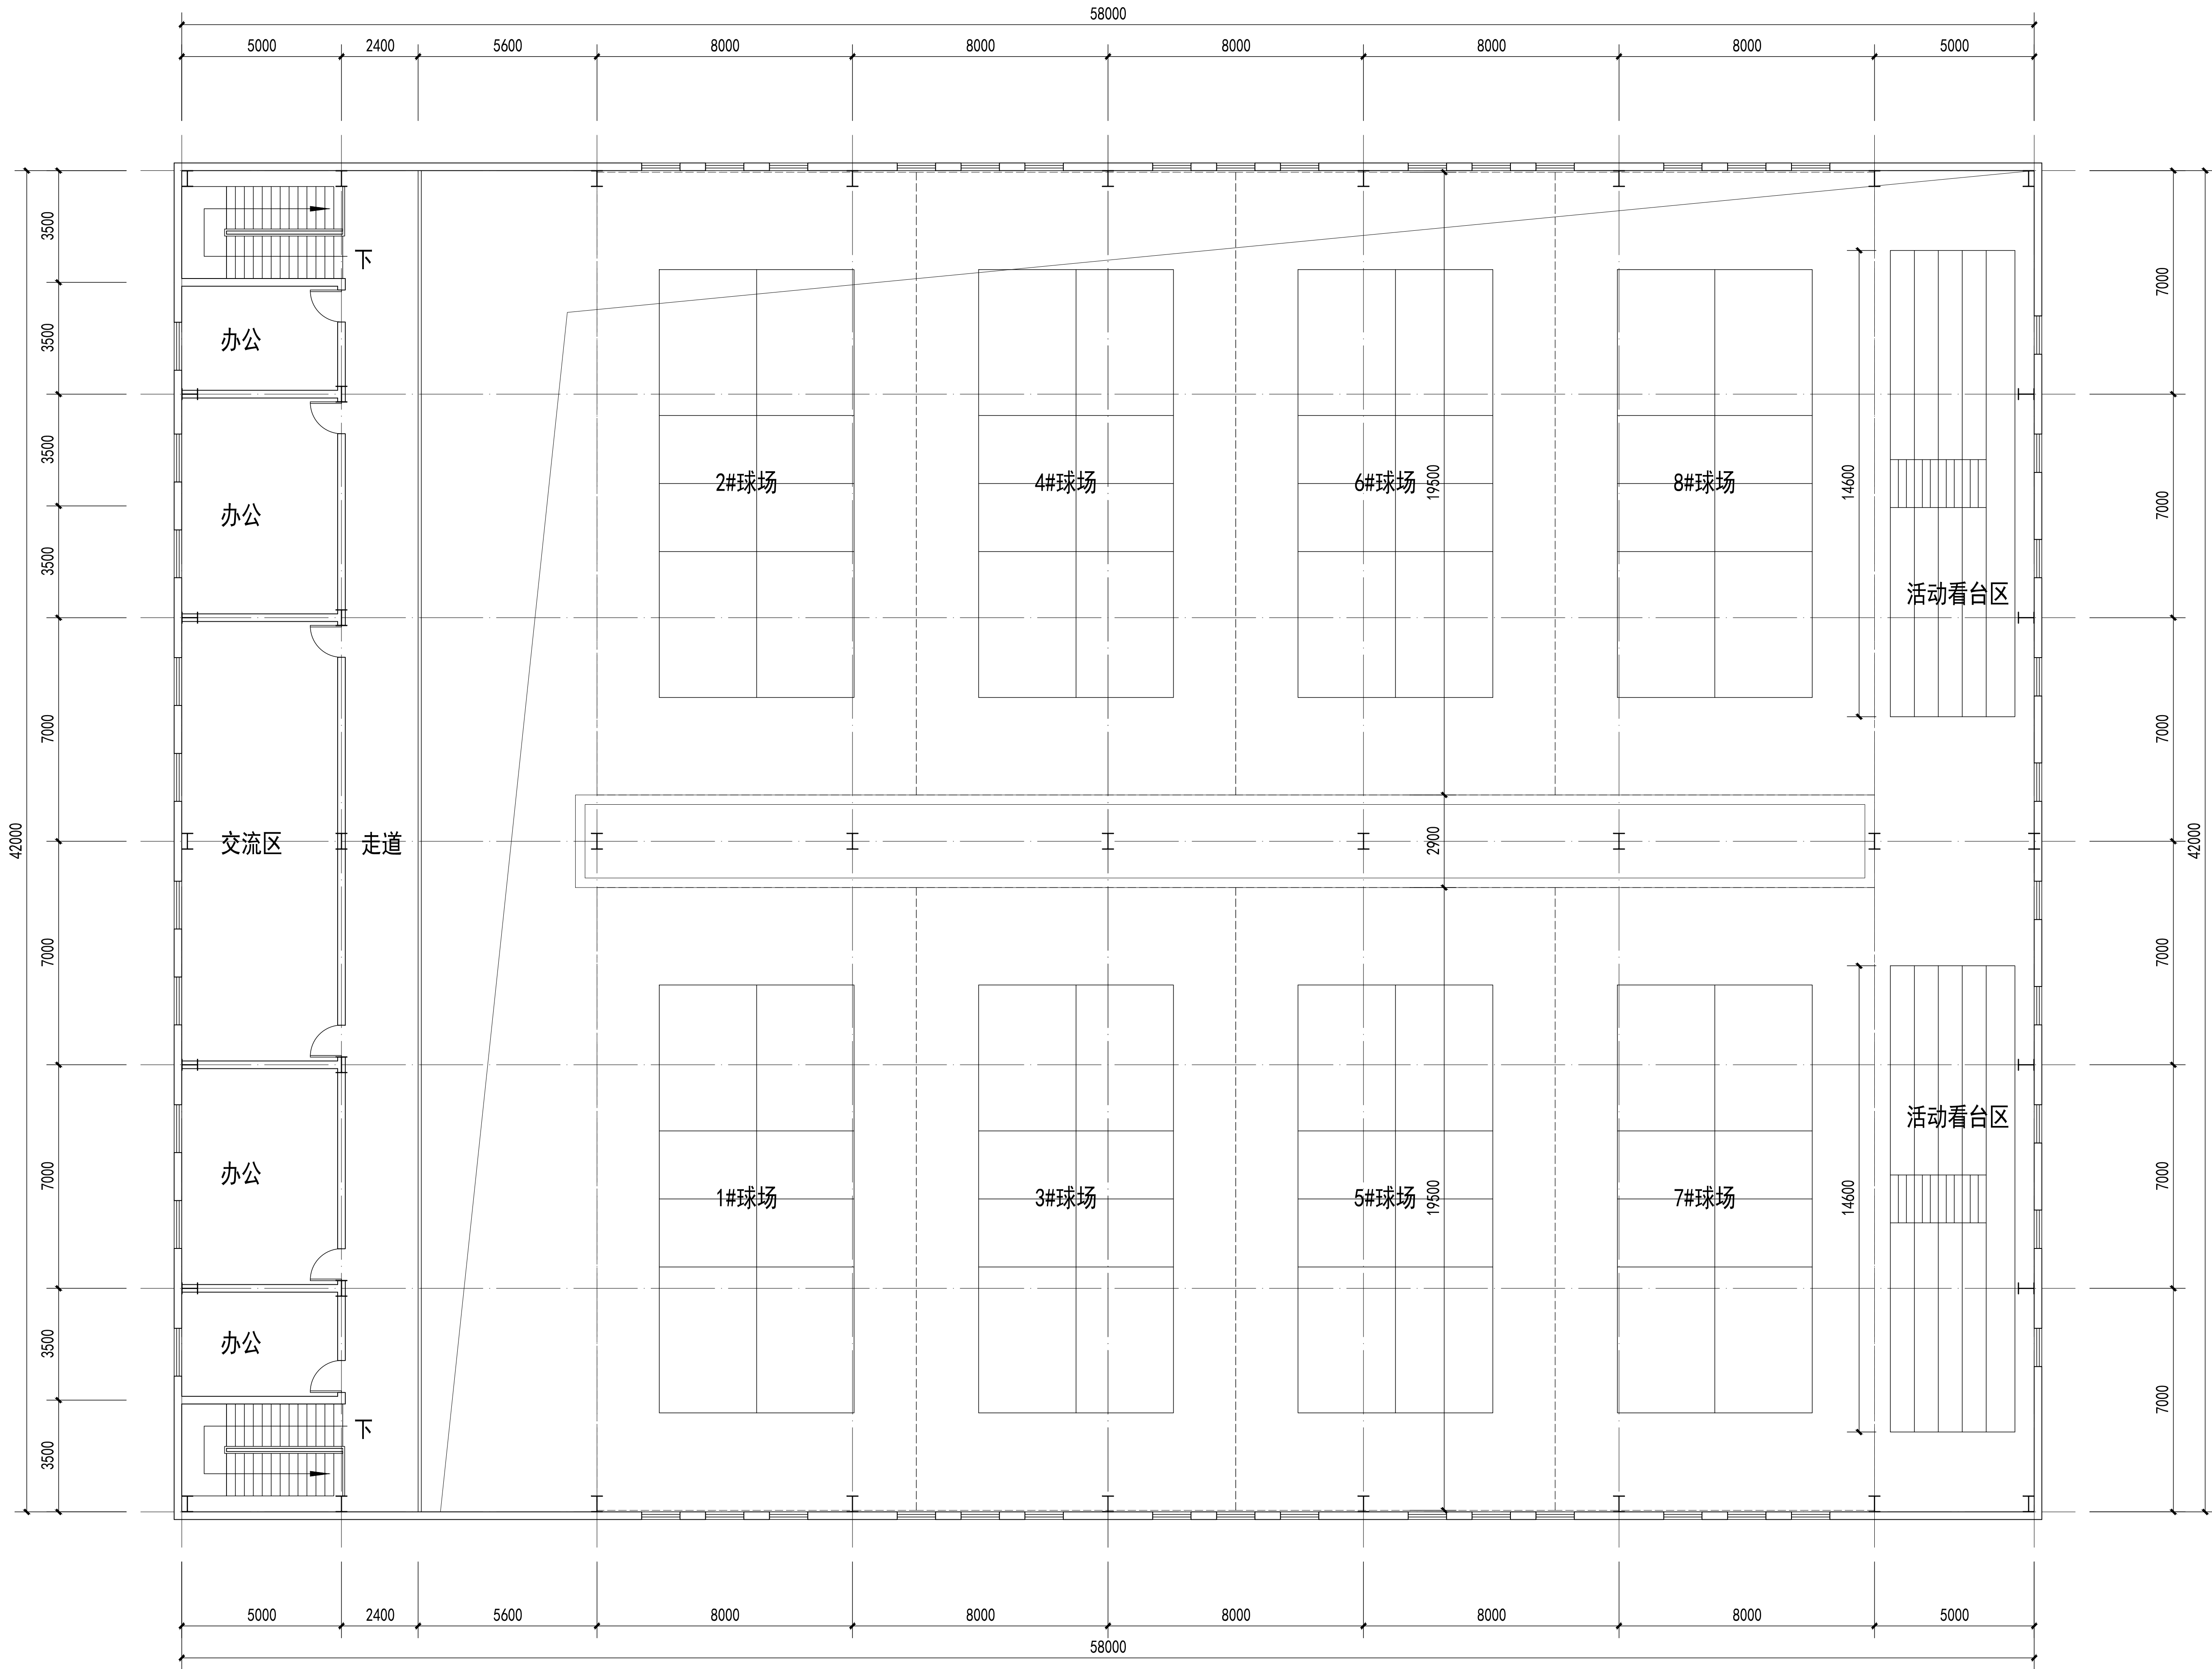

夹层平面图 1:200



洛阳智中建筑设计院有限公司

LYUANG ZHONGZHONG ARCHITECTURAL DESIGN INSTITUTE CO.,LTD.
建筑工程甲级 A141015262 人防工程乙级 A241015269

说明或图例


盖章

项目负责人	常建华	常建华
审核	黄忠明	黄忠明
专业负责人	常建华	常建华
校对	郭小刚	郭小刚
设计	张聪利	张聪利
制图	张聪利	张聪利

建设单位	洛阳市体育局		
项目名称	洛阳市匹克球赛事中心		
子项名称			
图名	夹层平面图		
工程编号		日期	2025.06
专业	建筑	阶段	报建图
比例	1:100	共张	第 张
图号			

本图未加盖本院出图专用章无效

通讯地址：洛阳市高新区瀉洛路三山路口海升高科12楼
联系电话：0379-62788899

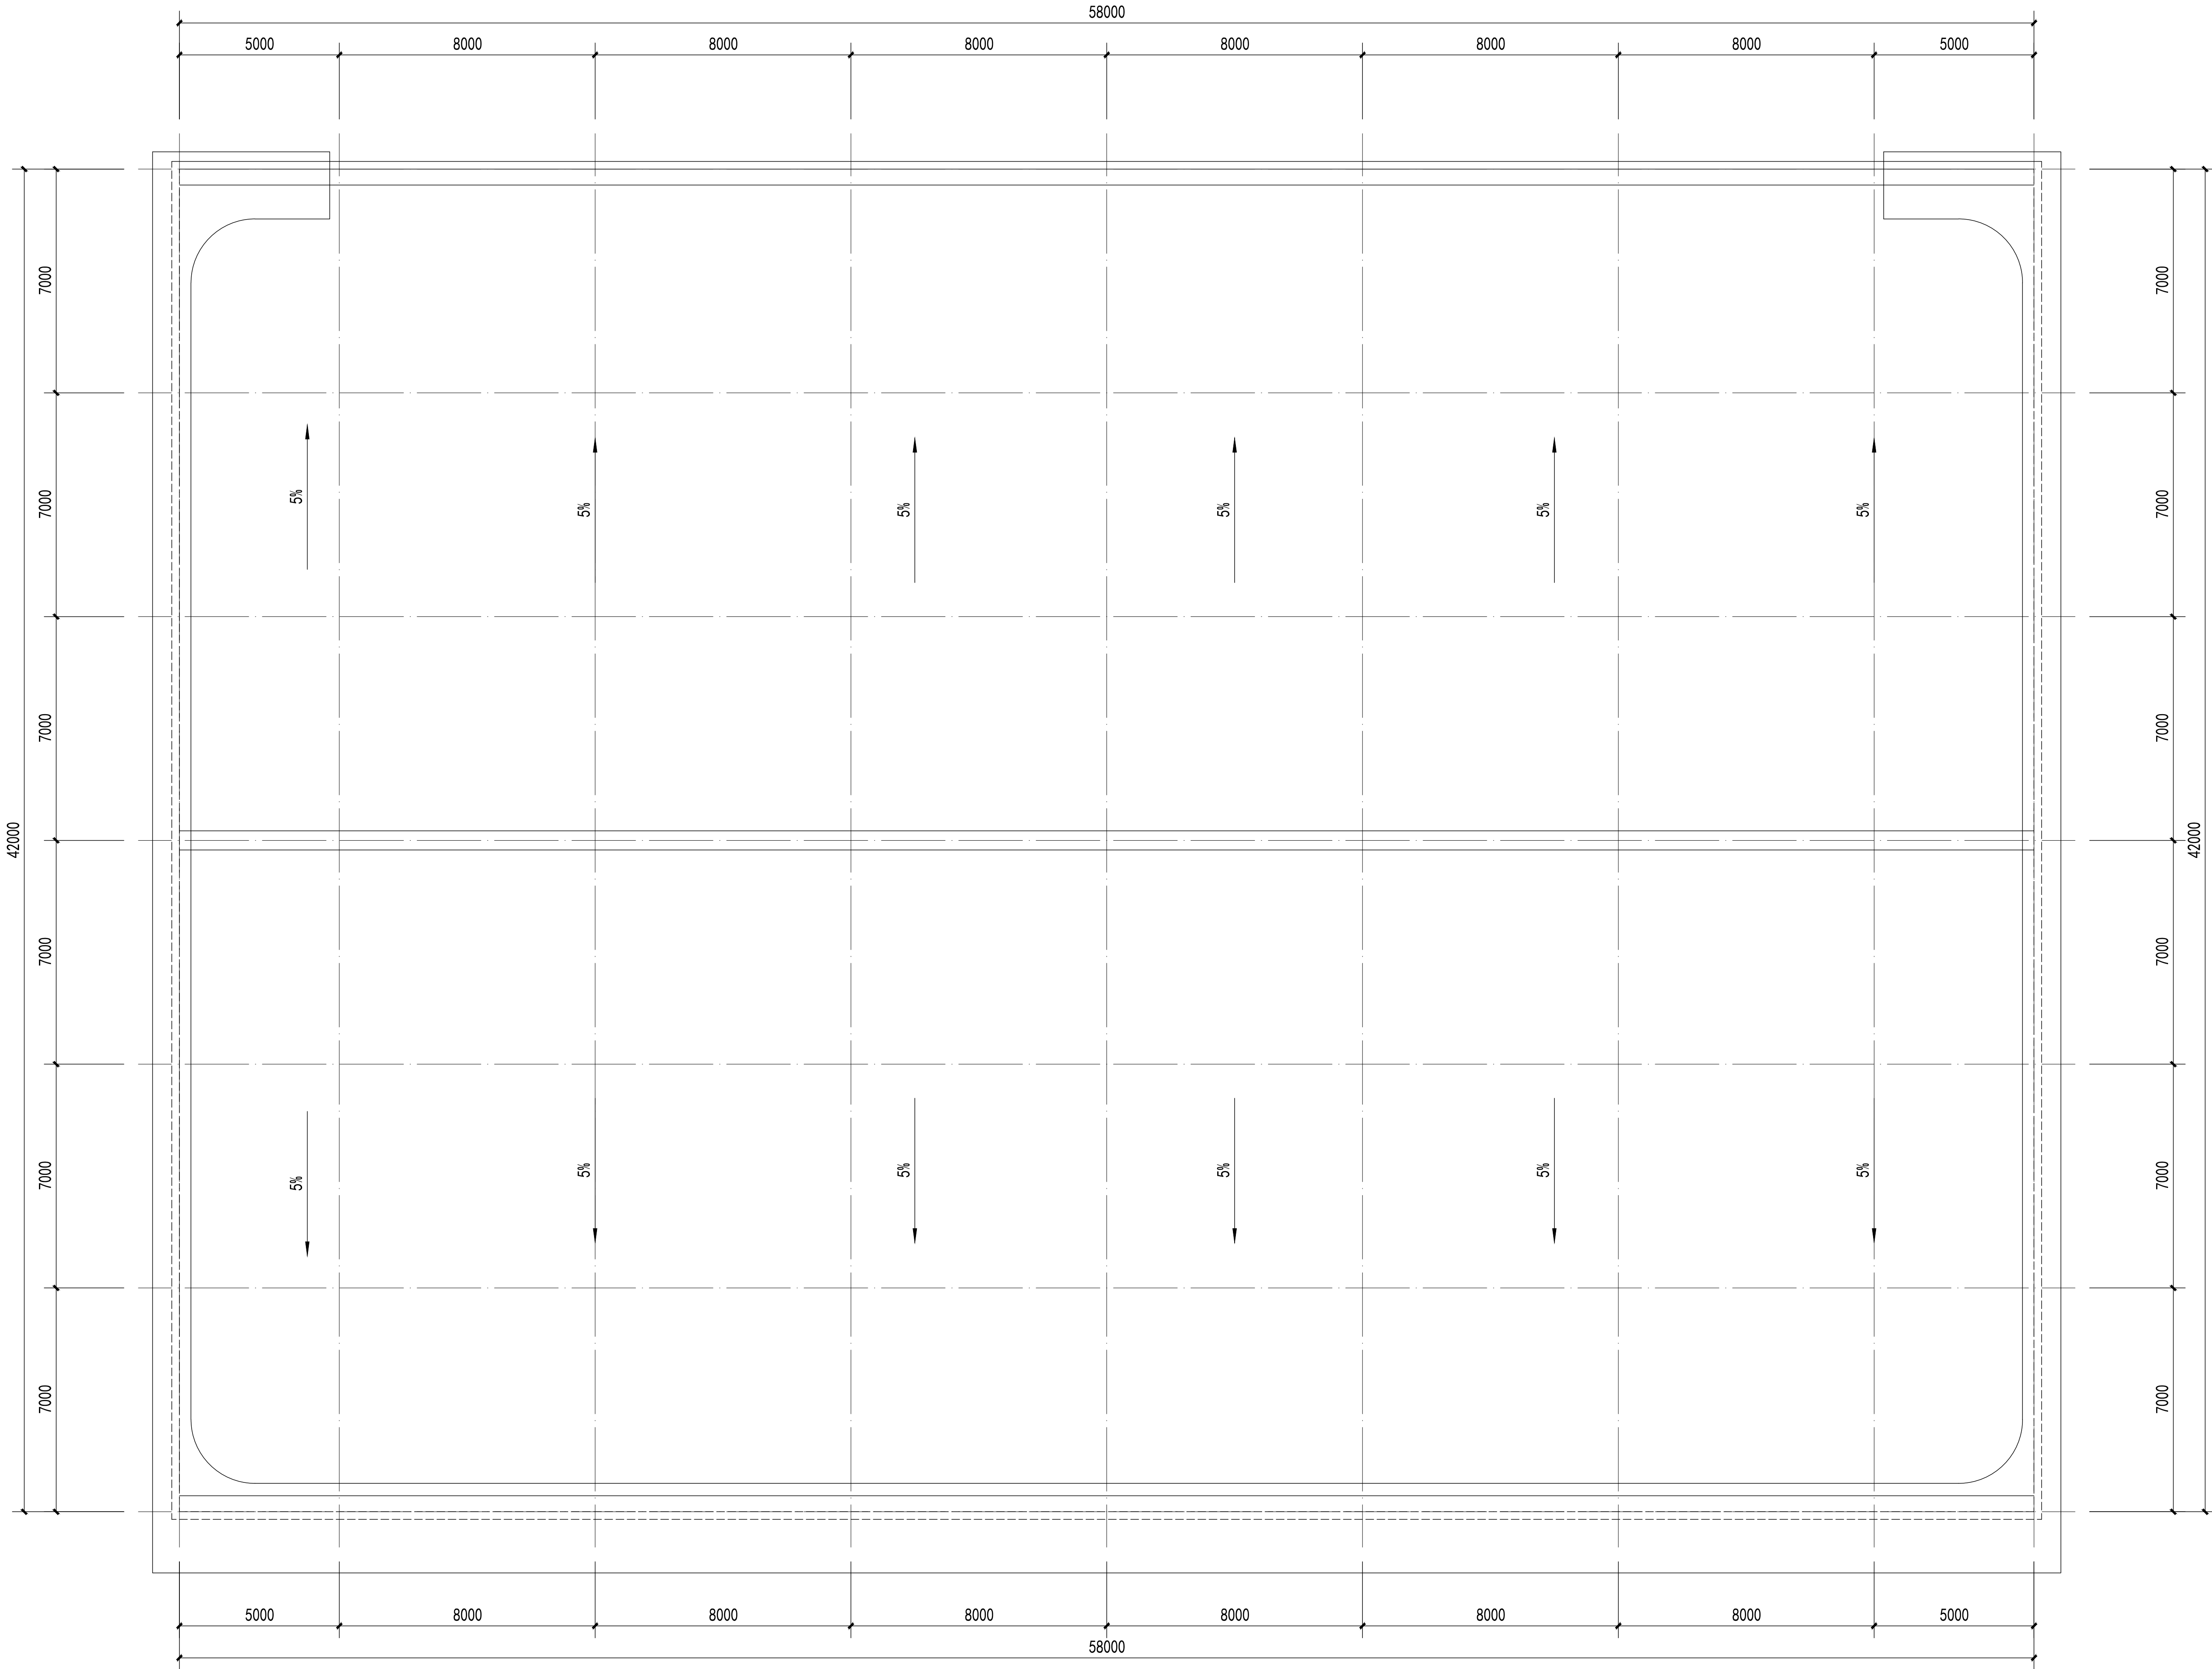

屋顶平面图 1:200



智中设计
ZHIZHONG DESIGN

洛阳智中建筑设计院有限公司

LYUYANG ZHIZHONG ARCHITECTURAL DESIGN INSTITUTE CO., LTD.
建筑工程甲级 A141015262 人防工程乙级 A241015269

说明或图例

盖 章


项目负责人	常建华	常建华
审 核	黄忠明	黄忠明
专业负责人	常建华	常建华
校 对	郭小刚	郭小刚
设 计	张聪利	张聪利
制 图	张聪利	张聪利

建设单位			
洛阳市体育局			
项目名称			
洛阳市匹克球赛事中心			
子项名称			
图 名			
屋顶平面图			
工程编号		日 期	2025.06
专 业	建 筑	阶 段	报建图
比 例	1:100	共 张	第 张
图 号			


本图未加盖本院出图专用章无效

PICKEBALL SPORT


洛阳匹克球赛事中心

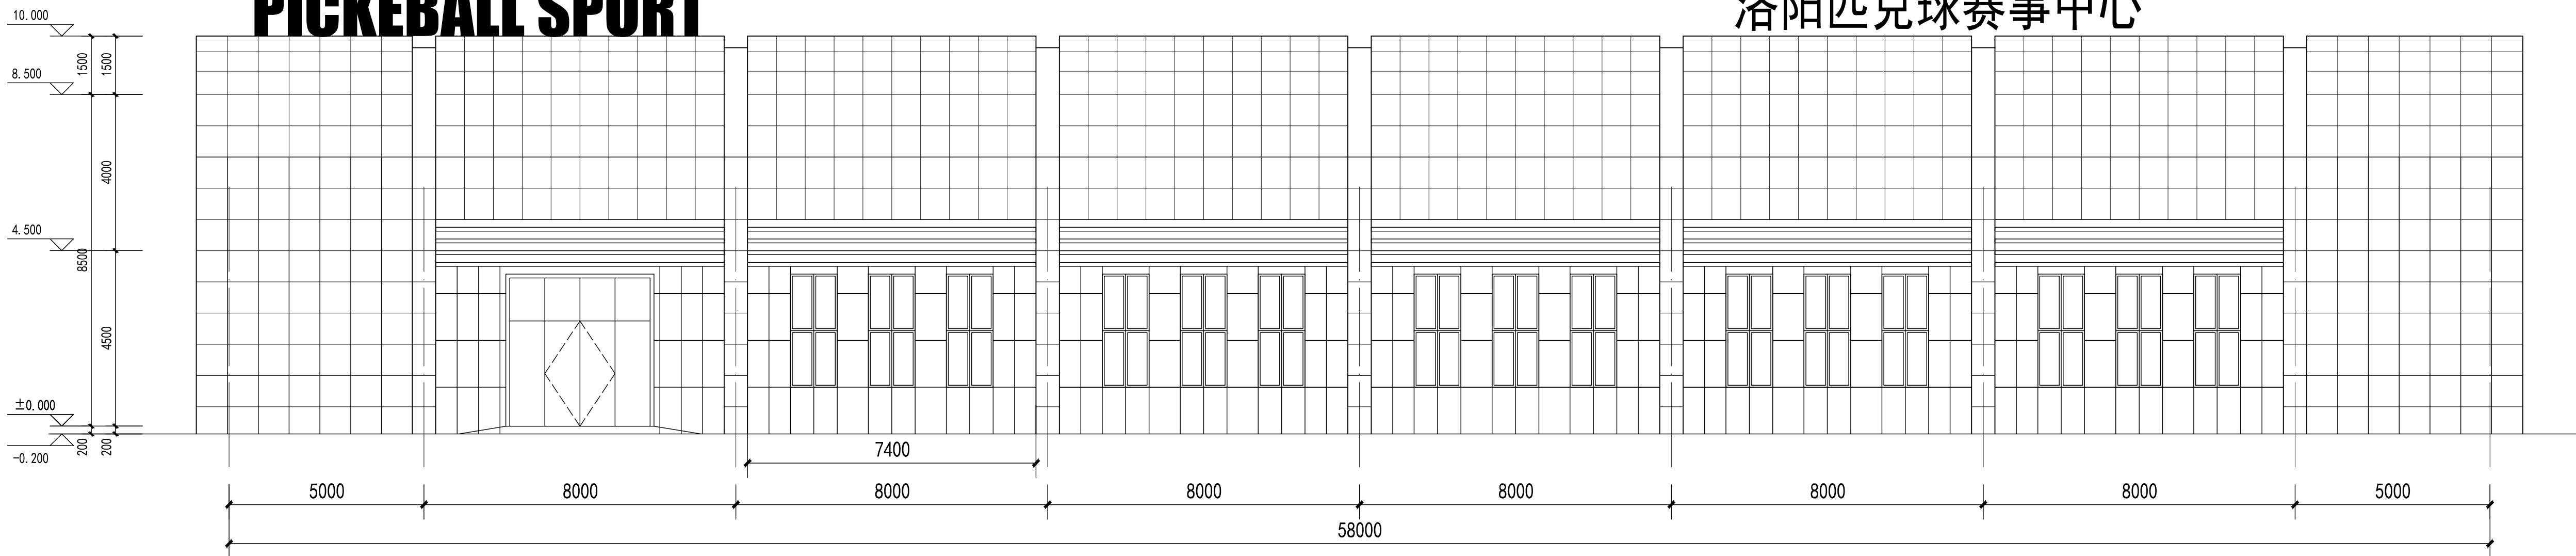

南立面图 1:200

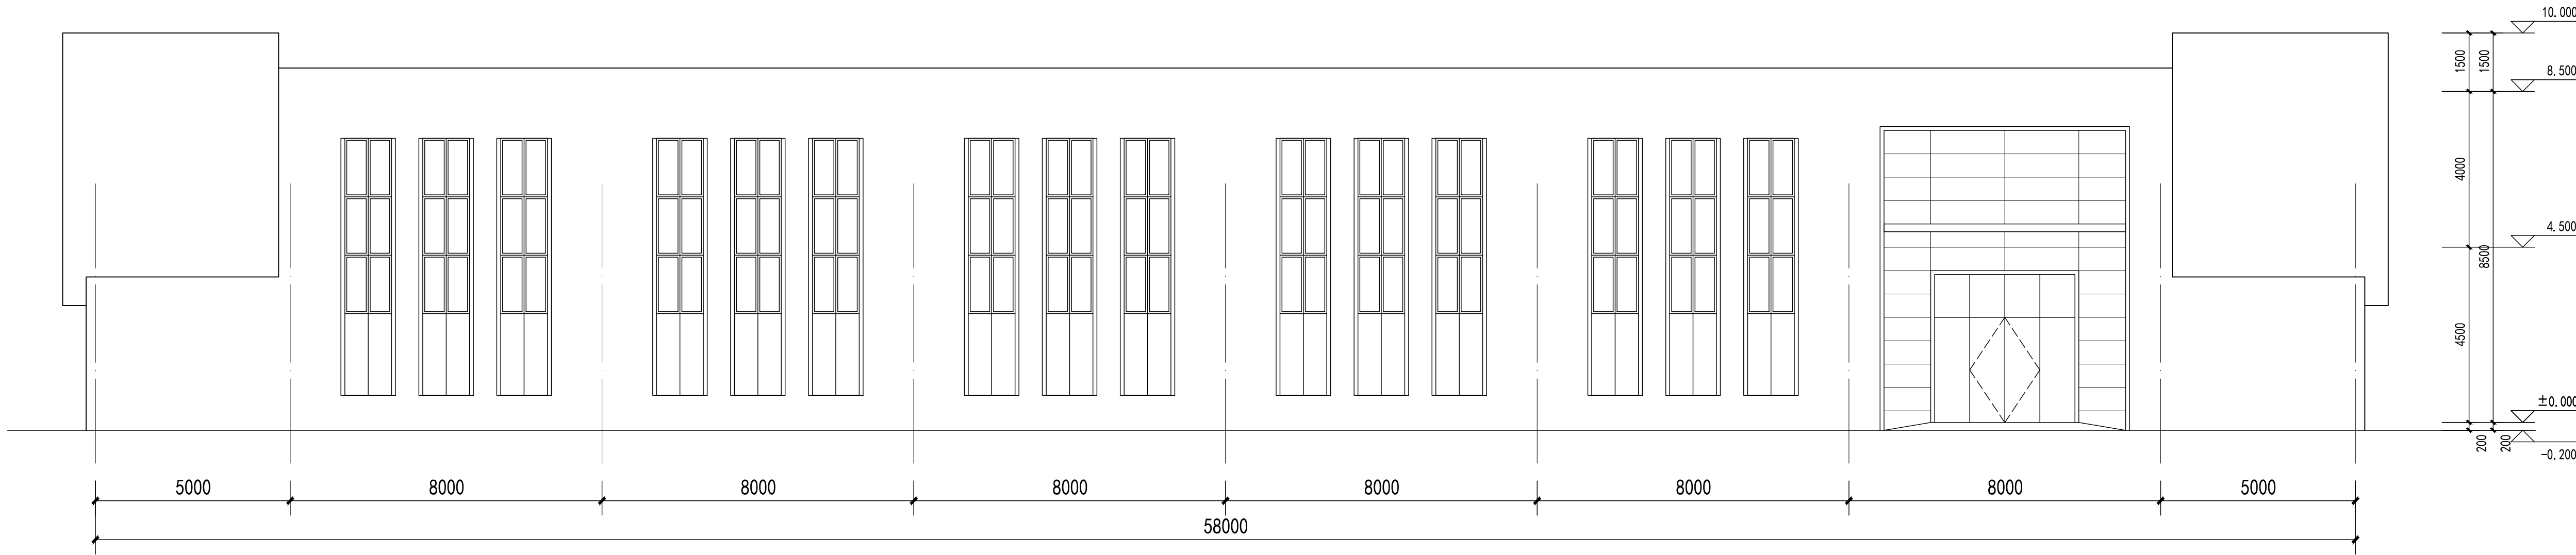

北立面图 1:200

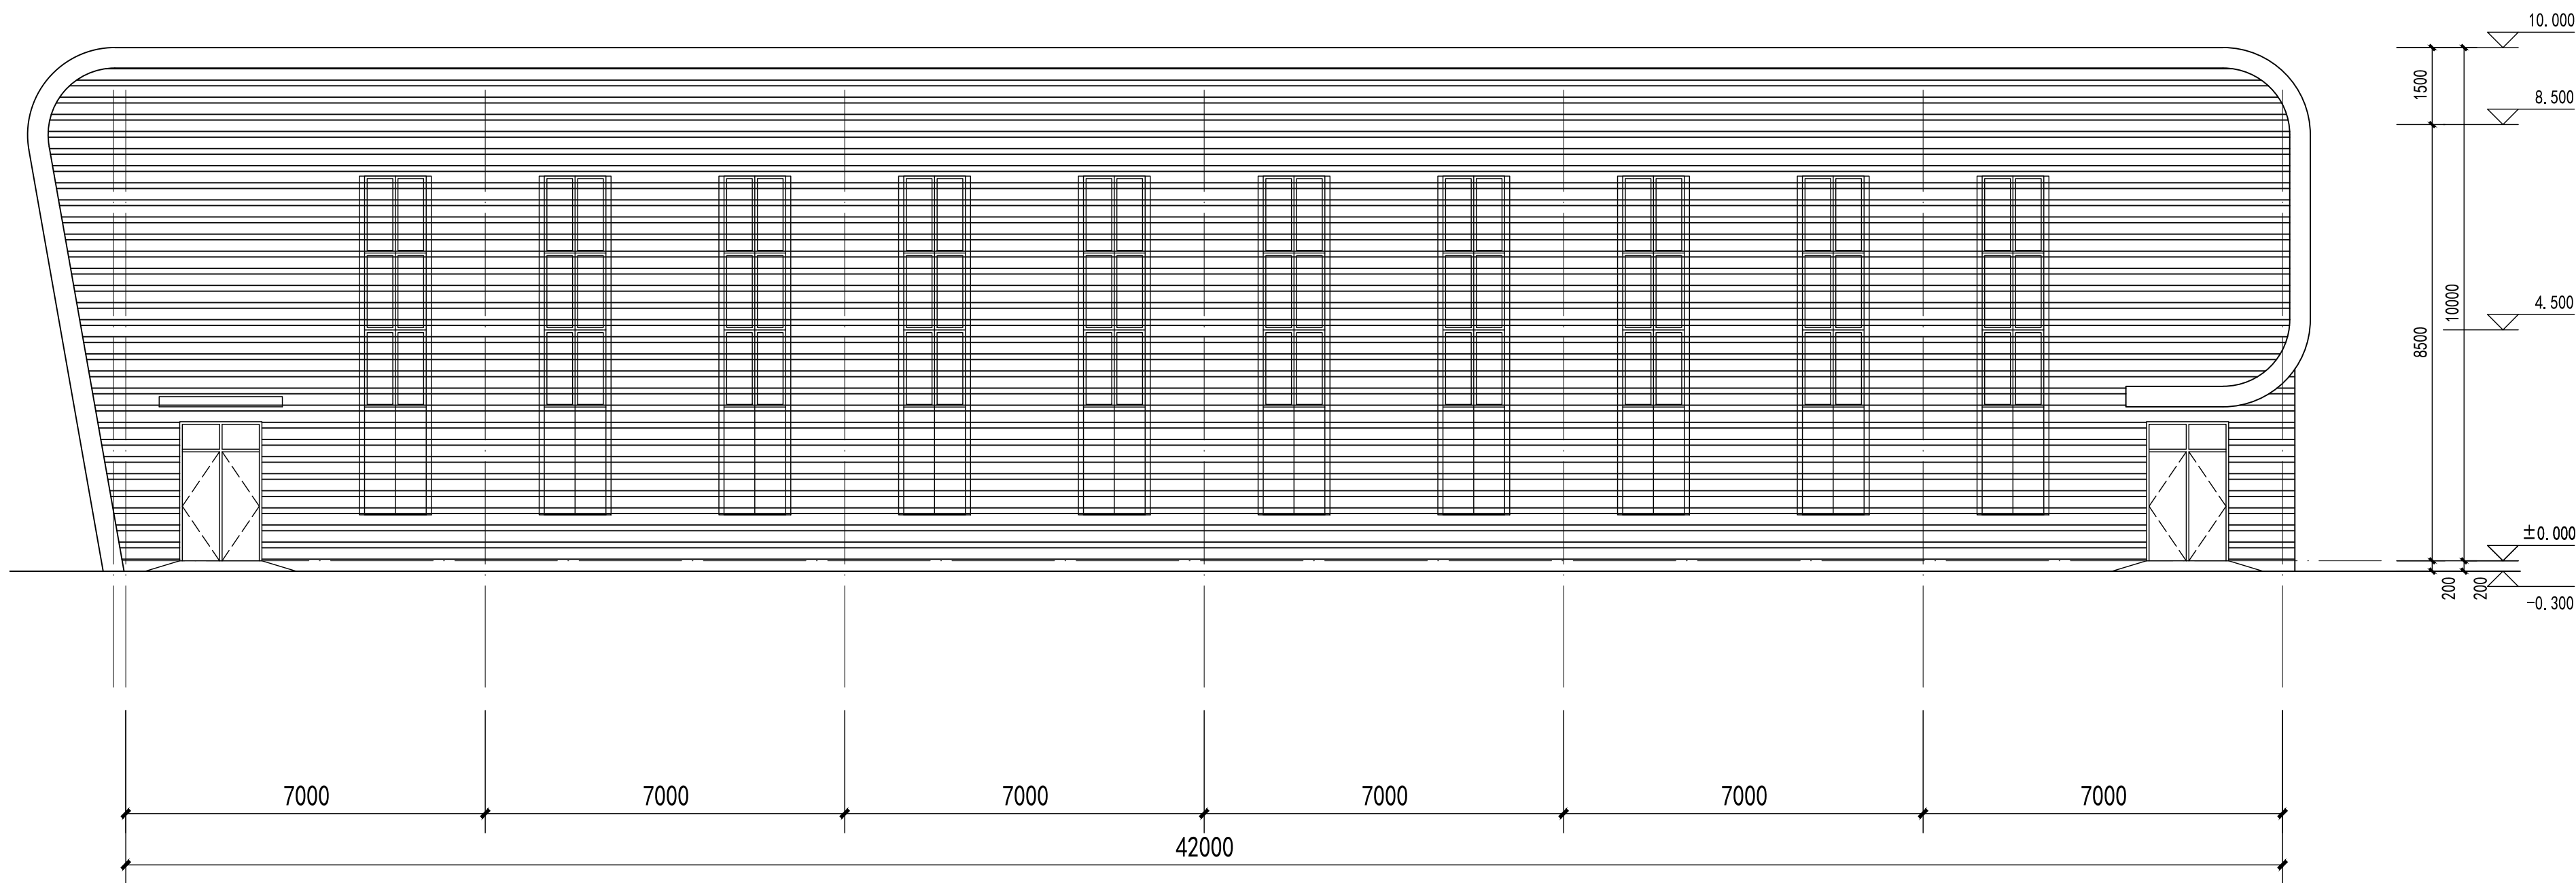

东立面图 1:200



洛阳智中建筑设计院有限公司
LYUZHONG ARCHITECTURAL DESIGN INSTITUTE CO., LTD.
建筑工程甲级 A141015262 人防工程乙级 A241015269

说明或图例

盖章

项目负责人	常建华	常建华
审核	黄忠明	黄忠明
专业负责人	常建华	常建华
校对	郭小刚	郭小刚
设计	张聪利	张聪利
制图	张聪利	张聪利

建设单位		洛阳市体育局	
项目名称		洛阳市匹克球赛事中心	
子项名称			
图 名	南立面图 东立面图		北立面图
工程编号		日 期	2025.06
专 业	建 筑	阶 段	报建图
比 例	1:100	共 张	第 张
图 号			

本图未加盖本院出图专用章无效



洛阳智中建筑设计院有限公司
LYUANG ZHONGZHONG ARCHITECTURAL DESIGN INSTITUTE CO., LTD.
建筑工程甲级 A141015262 人防工程乙级 A241015269


说明或图例

盖 章


项目负责人	常建华	常建华
审 核	黄忠明	黄忠明
专业负责人	常建华	常建华
校 对	郭小刚	郭小刚
设 计	张聪利	张聪利
制 图	张聪利	张聪利

建设单位 洛阳市体育局			
项目名称 洛阳市匹克球赛事中心			
子项名称			
图 名 西立面图 1-1剖面图			
工程编号		日 期	2025.06
专 业	建 筑	阶 段	报建图
比 例	1:100	共 张	第 张
图 号			

本图未加盖本院出图专用章无效

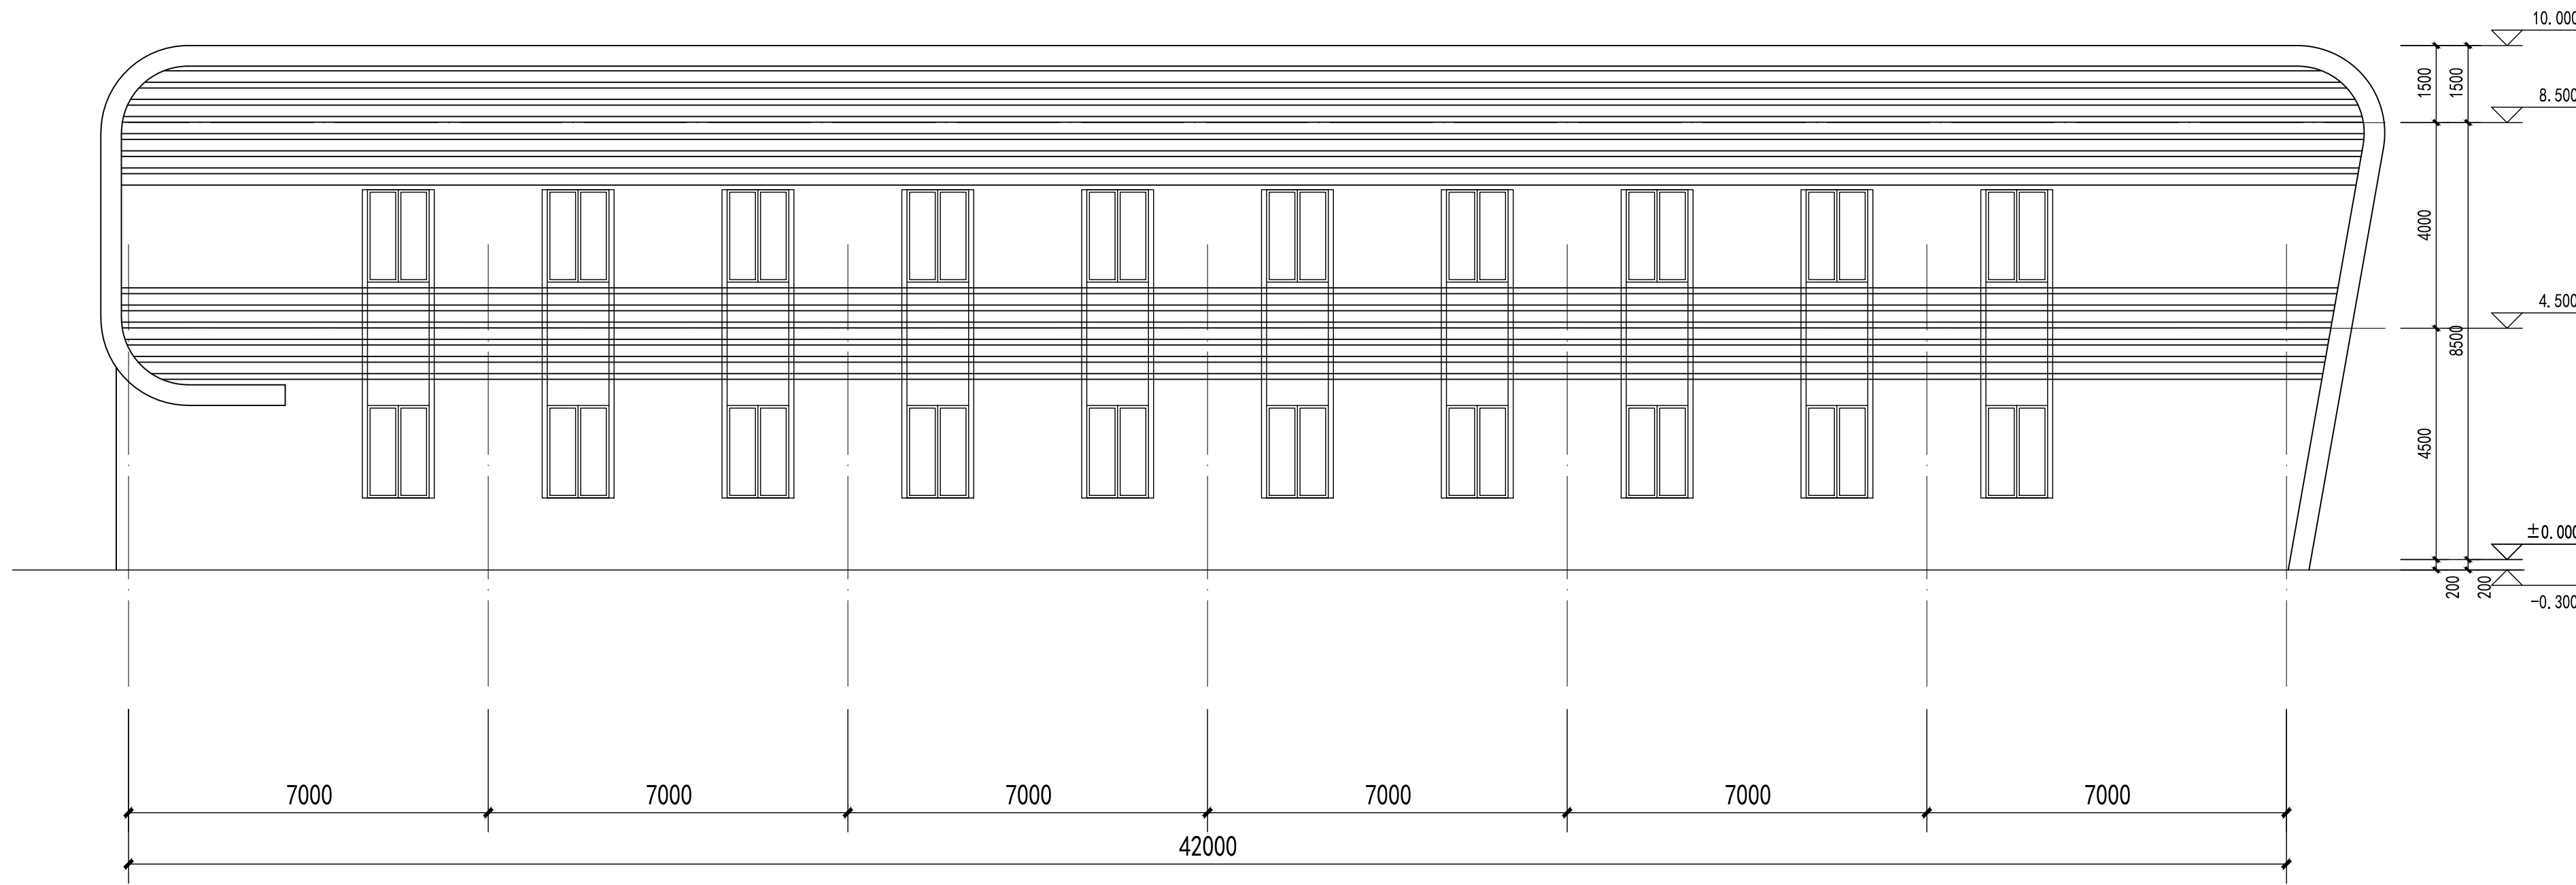

西立面图 1:200

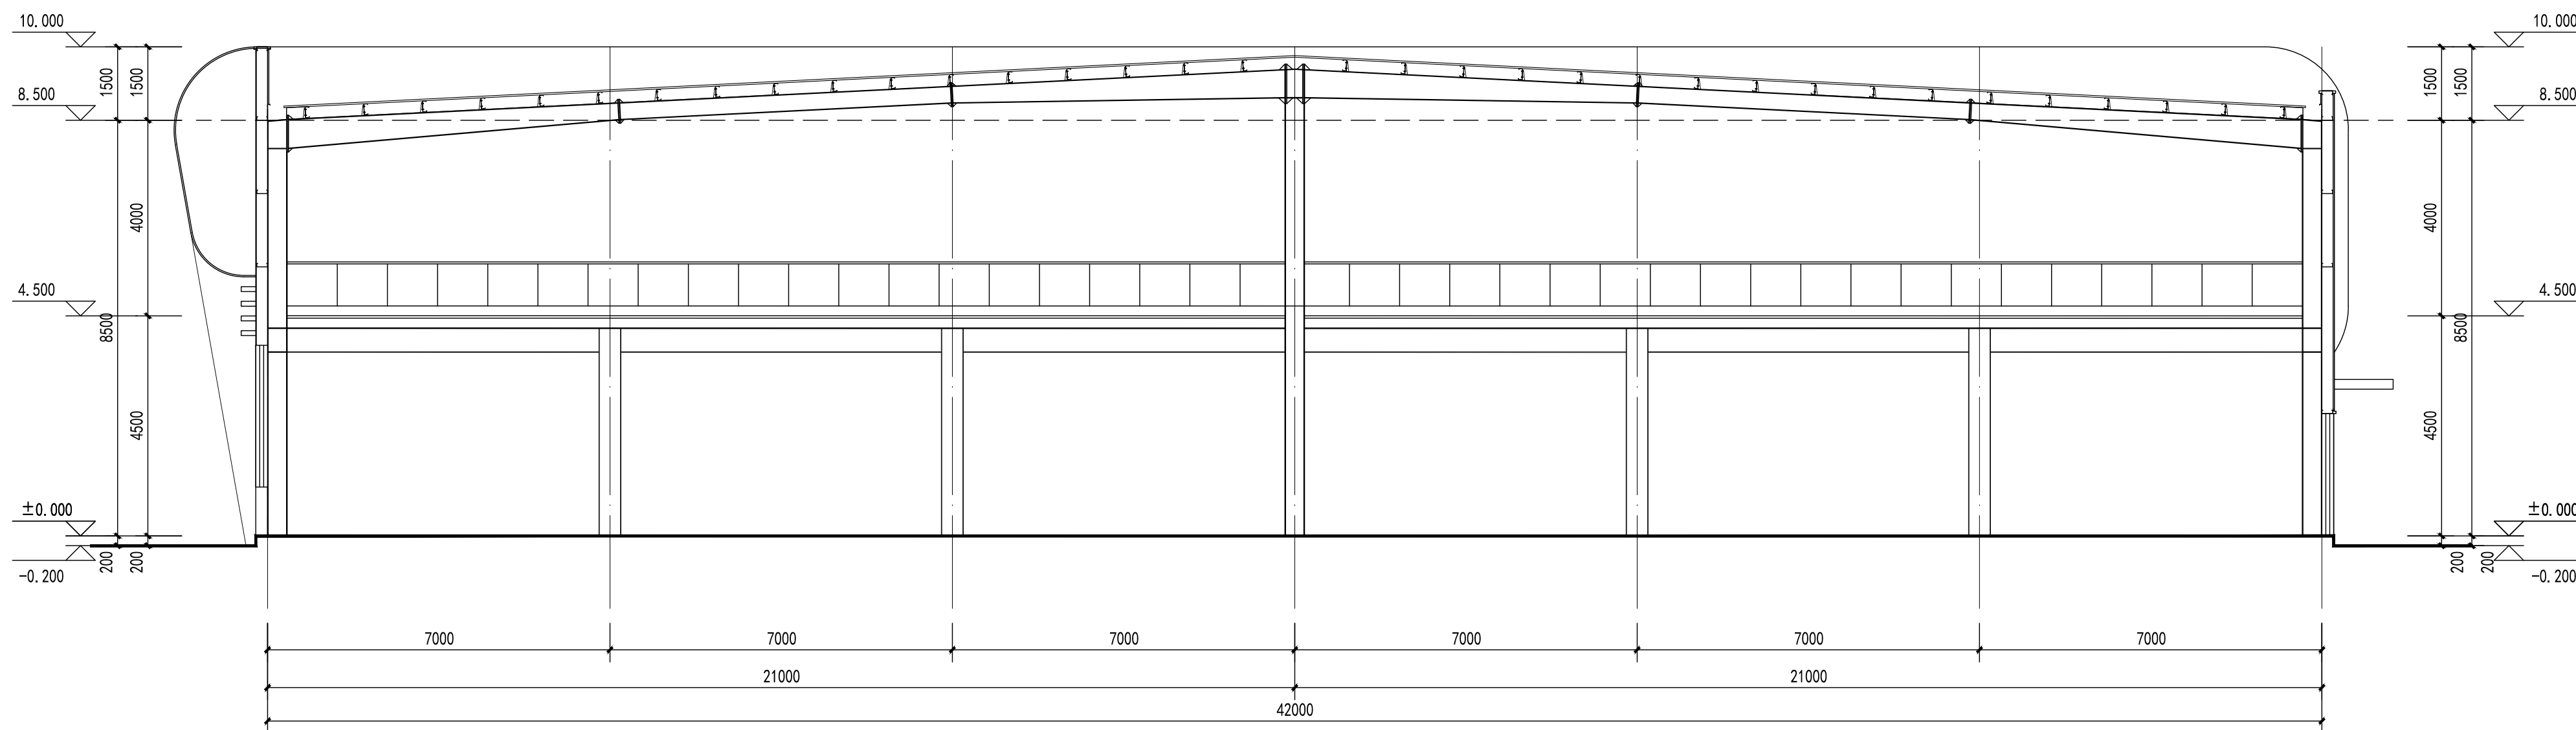

1-1剖面图 1:200