


日期	
姓名	
专业	
日期	
姓名	
专业	

通讯地址：洛阳市高新区河洛路三山路润升高科12楼  
联系电话：0379-62188899

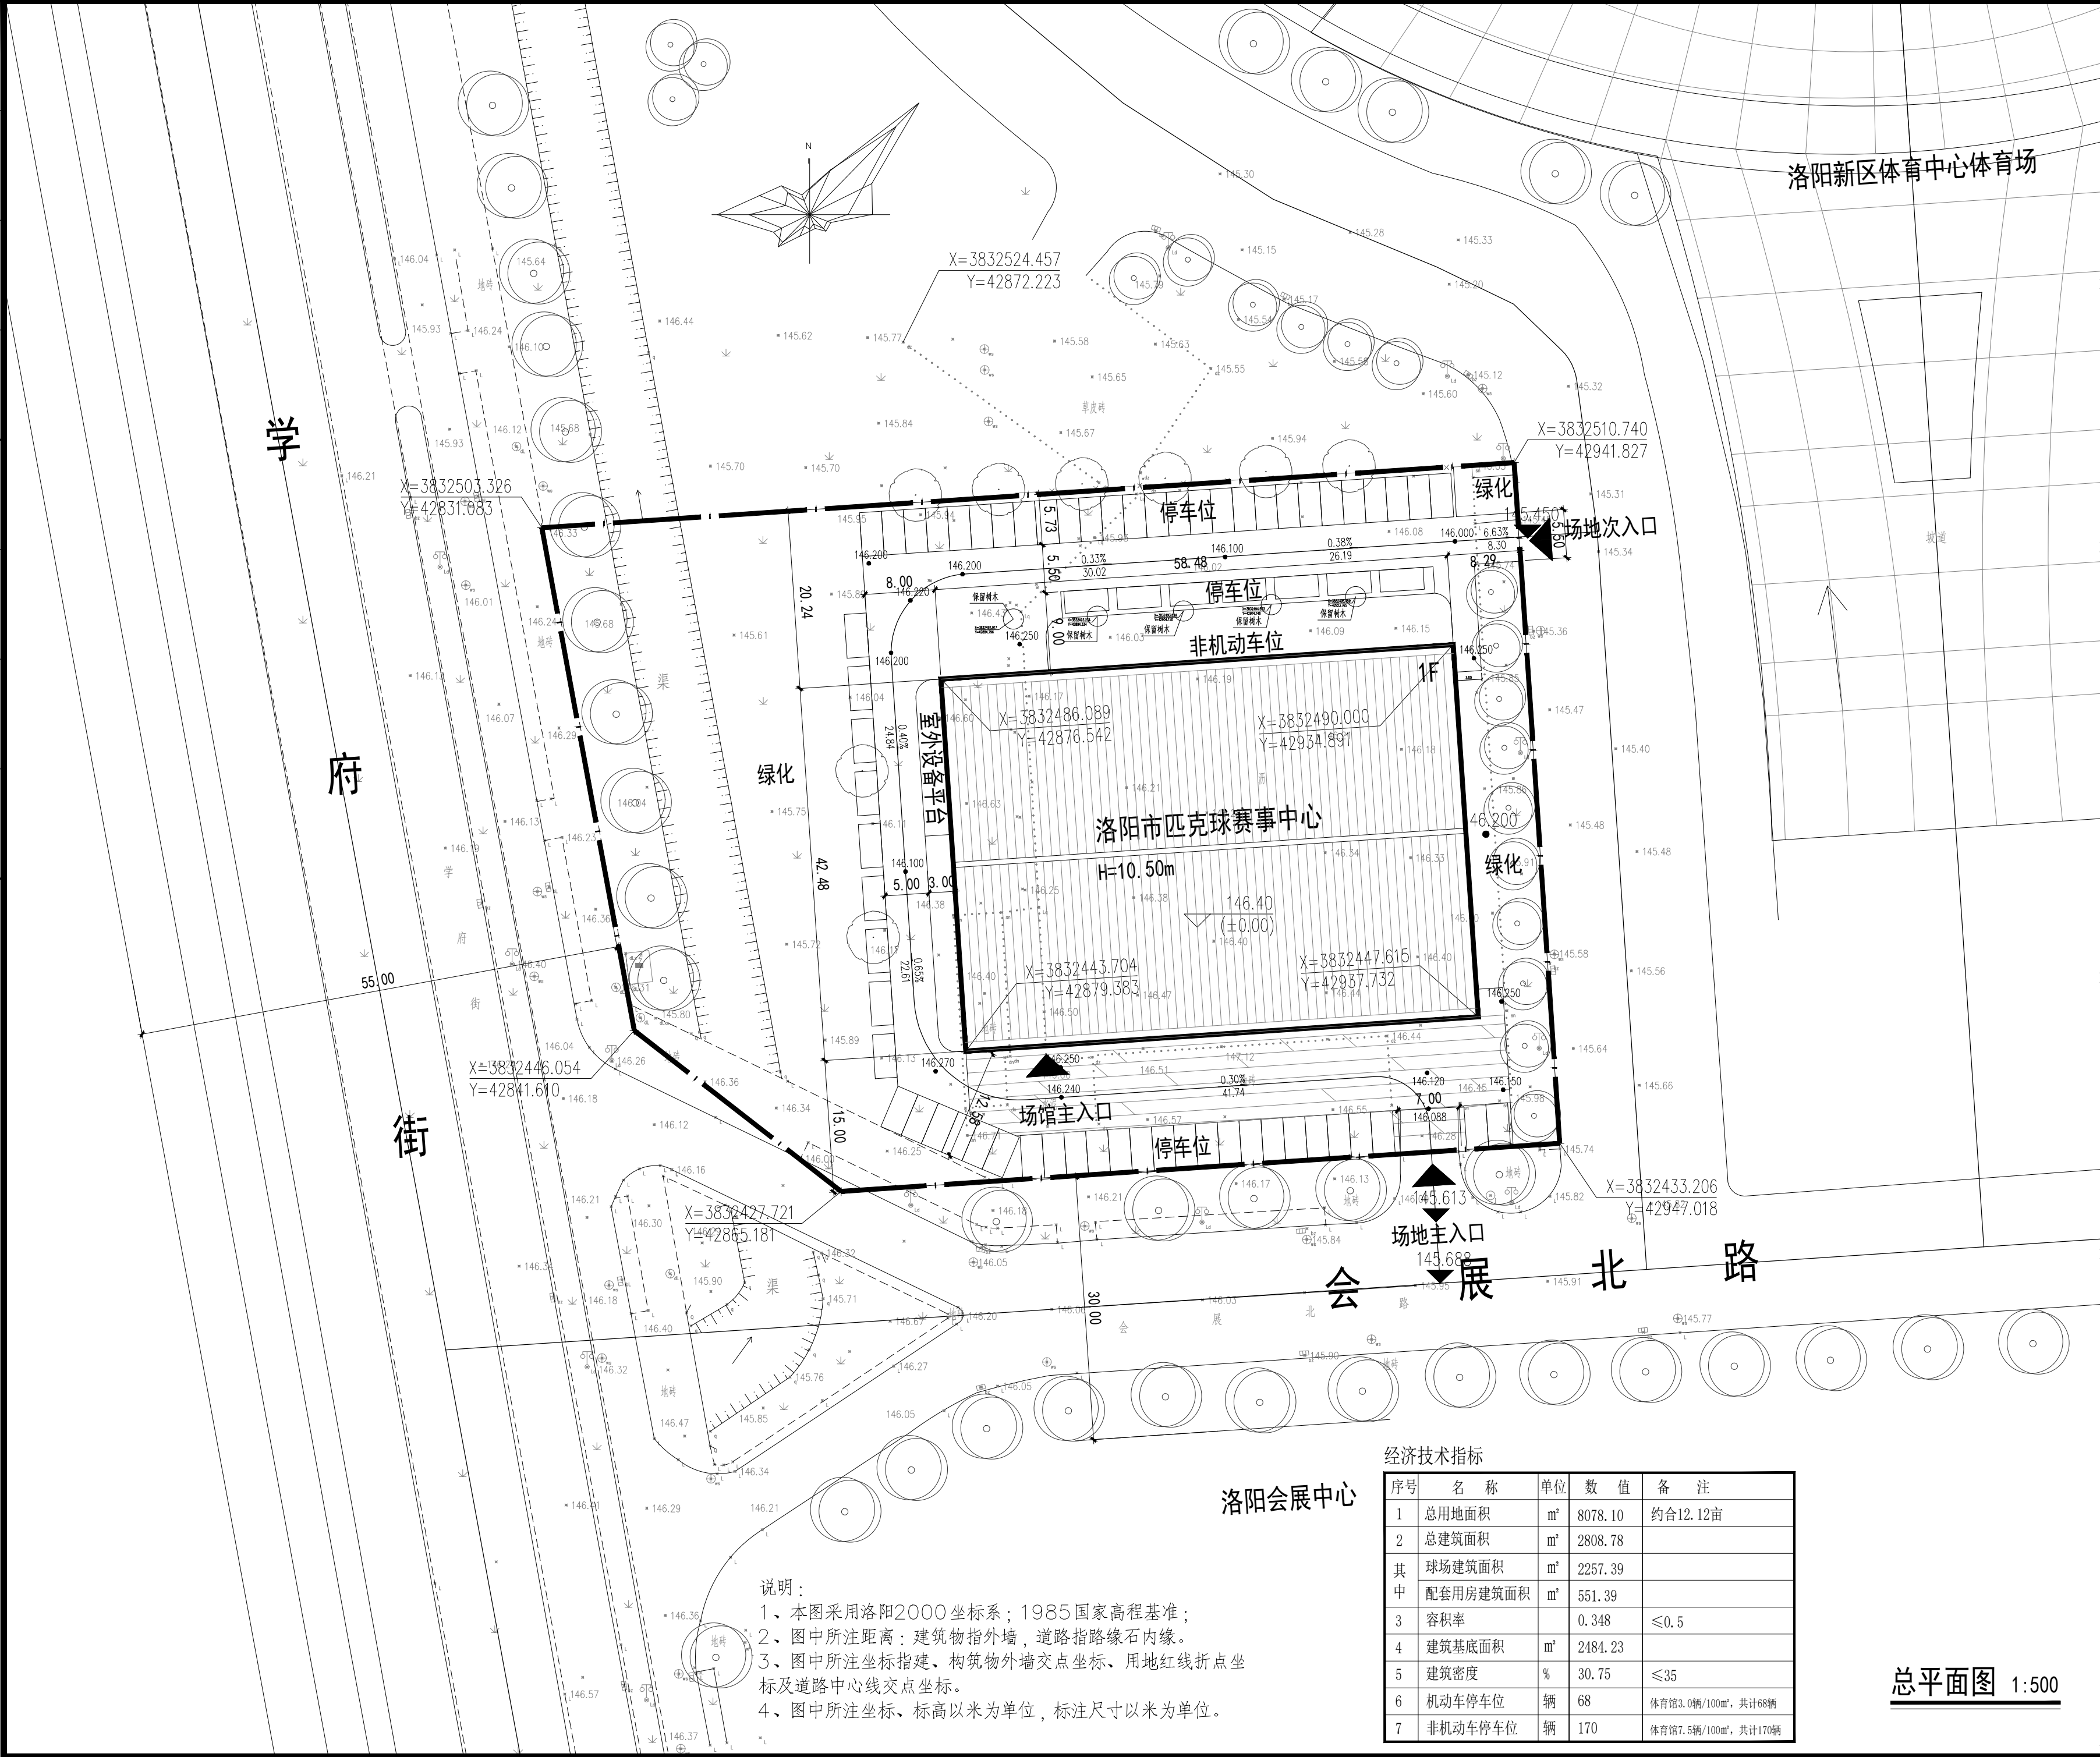

说明：  
1、本图采用洛阳2000坐标系；1985国家高程基准；  
2、图中所注距离：建筑物指外墙，道路指路缘石内缘。  
3、图中所注坐标指建、构筑物外墙交点坐标、用地红线折点坐标及道路中心线交点坐标。  
4、图中所注坐标、标高以米为单位，标注尺寸以米为单位。

洛阳会展中心

经济技术指标

序号	名称	单位	数值	备注
1	总用地面积	m²	8078.10	约合12.12亩
2	总建筑面积	m²	2808.78	
其中	球类建筑面积	m²	2257.39	
	配套用房建筑面积	m²	551.39	
3	容积率		0.348	≤0.5
4	建筑基底面积	m²	2484.23	
5	建筑密度	%	30.75	≤35
6	机动车停车位	辆	68	体育馆3.0辆/100m²，共计68辆
7	非机动车停车位	辆	170	体育馆7.5辆/100m²，共计170辆

总平面图 1:500



洛阳智中建筑设计院有限公司  
LUOYANG ZHIZHONG ARCHITECTURAL DESIGN INSTITUTE CO., LTD.  
建筑工程甲级 A141015262 人防工程乙级 A241015269

说明或图例

盖章

项目负责人	常建华	曹科
审核	黄忠明	曹科
专业负责人	常建华	曹科
校对	郭小刚	郭小刚
设计	嵇光	嵇光
制图	嵇光	嵇光

建设单位 洛阳市体育局			
项目名称 洛阳市匹克球赛事中心			
子项名称			
图名 总平面图			
工程编号		日期	2025.06
专业	建筑	阶段	方案
比例	1:500	共张	第 张
图号			