



洛阳市规划设计研究院

有限公司

LUO YANG PLANNING & ARCHITECTURAL DESIGN INSTITUTE CO., LTD

城乡规划: 甲级 证书编号: [建]城规编141167

建筑设计: 甲级 市政道路: 甲级

市政桥梁: 甲级 市政排水: 甲级

风景园林: 甲级 人防专项: 乙级

证书编号: A141009686

工程勘察: 甲级 证书编号: B141009686


工程测量: 甲级 证书编号: 甲测资字4100207

地址 ADD: 洛阳市洛龙区开元大道54号

邮编 P.C.: 471023

工程数字化信息

PROJECT DIGITAL INFORMATION

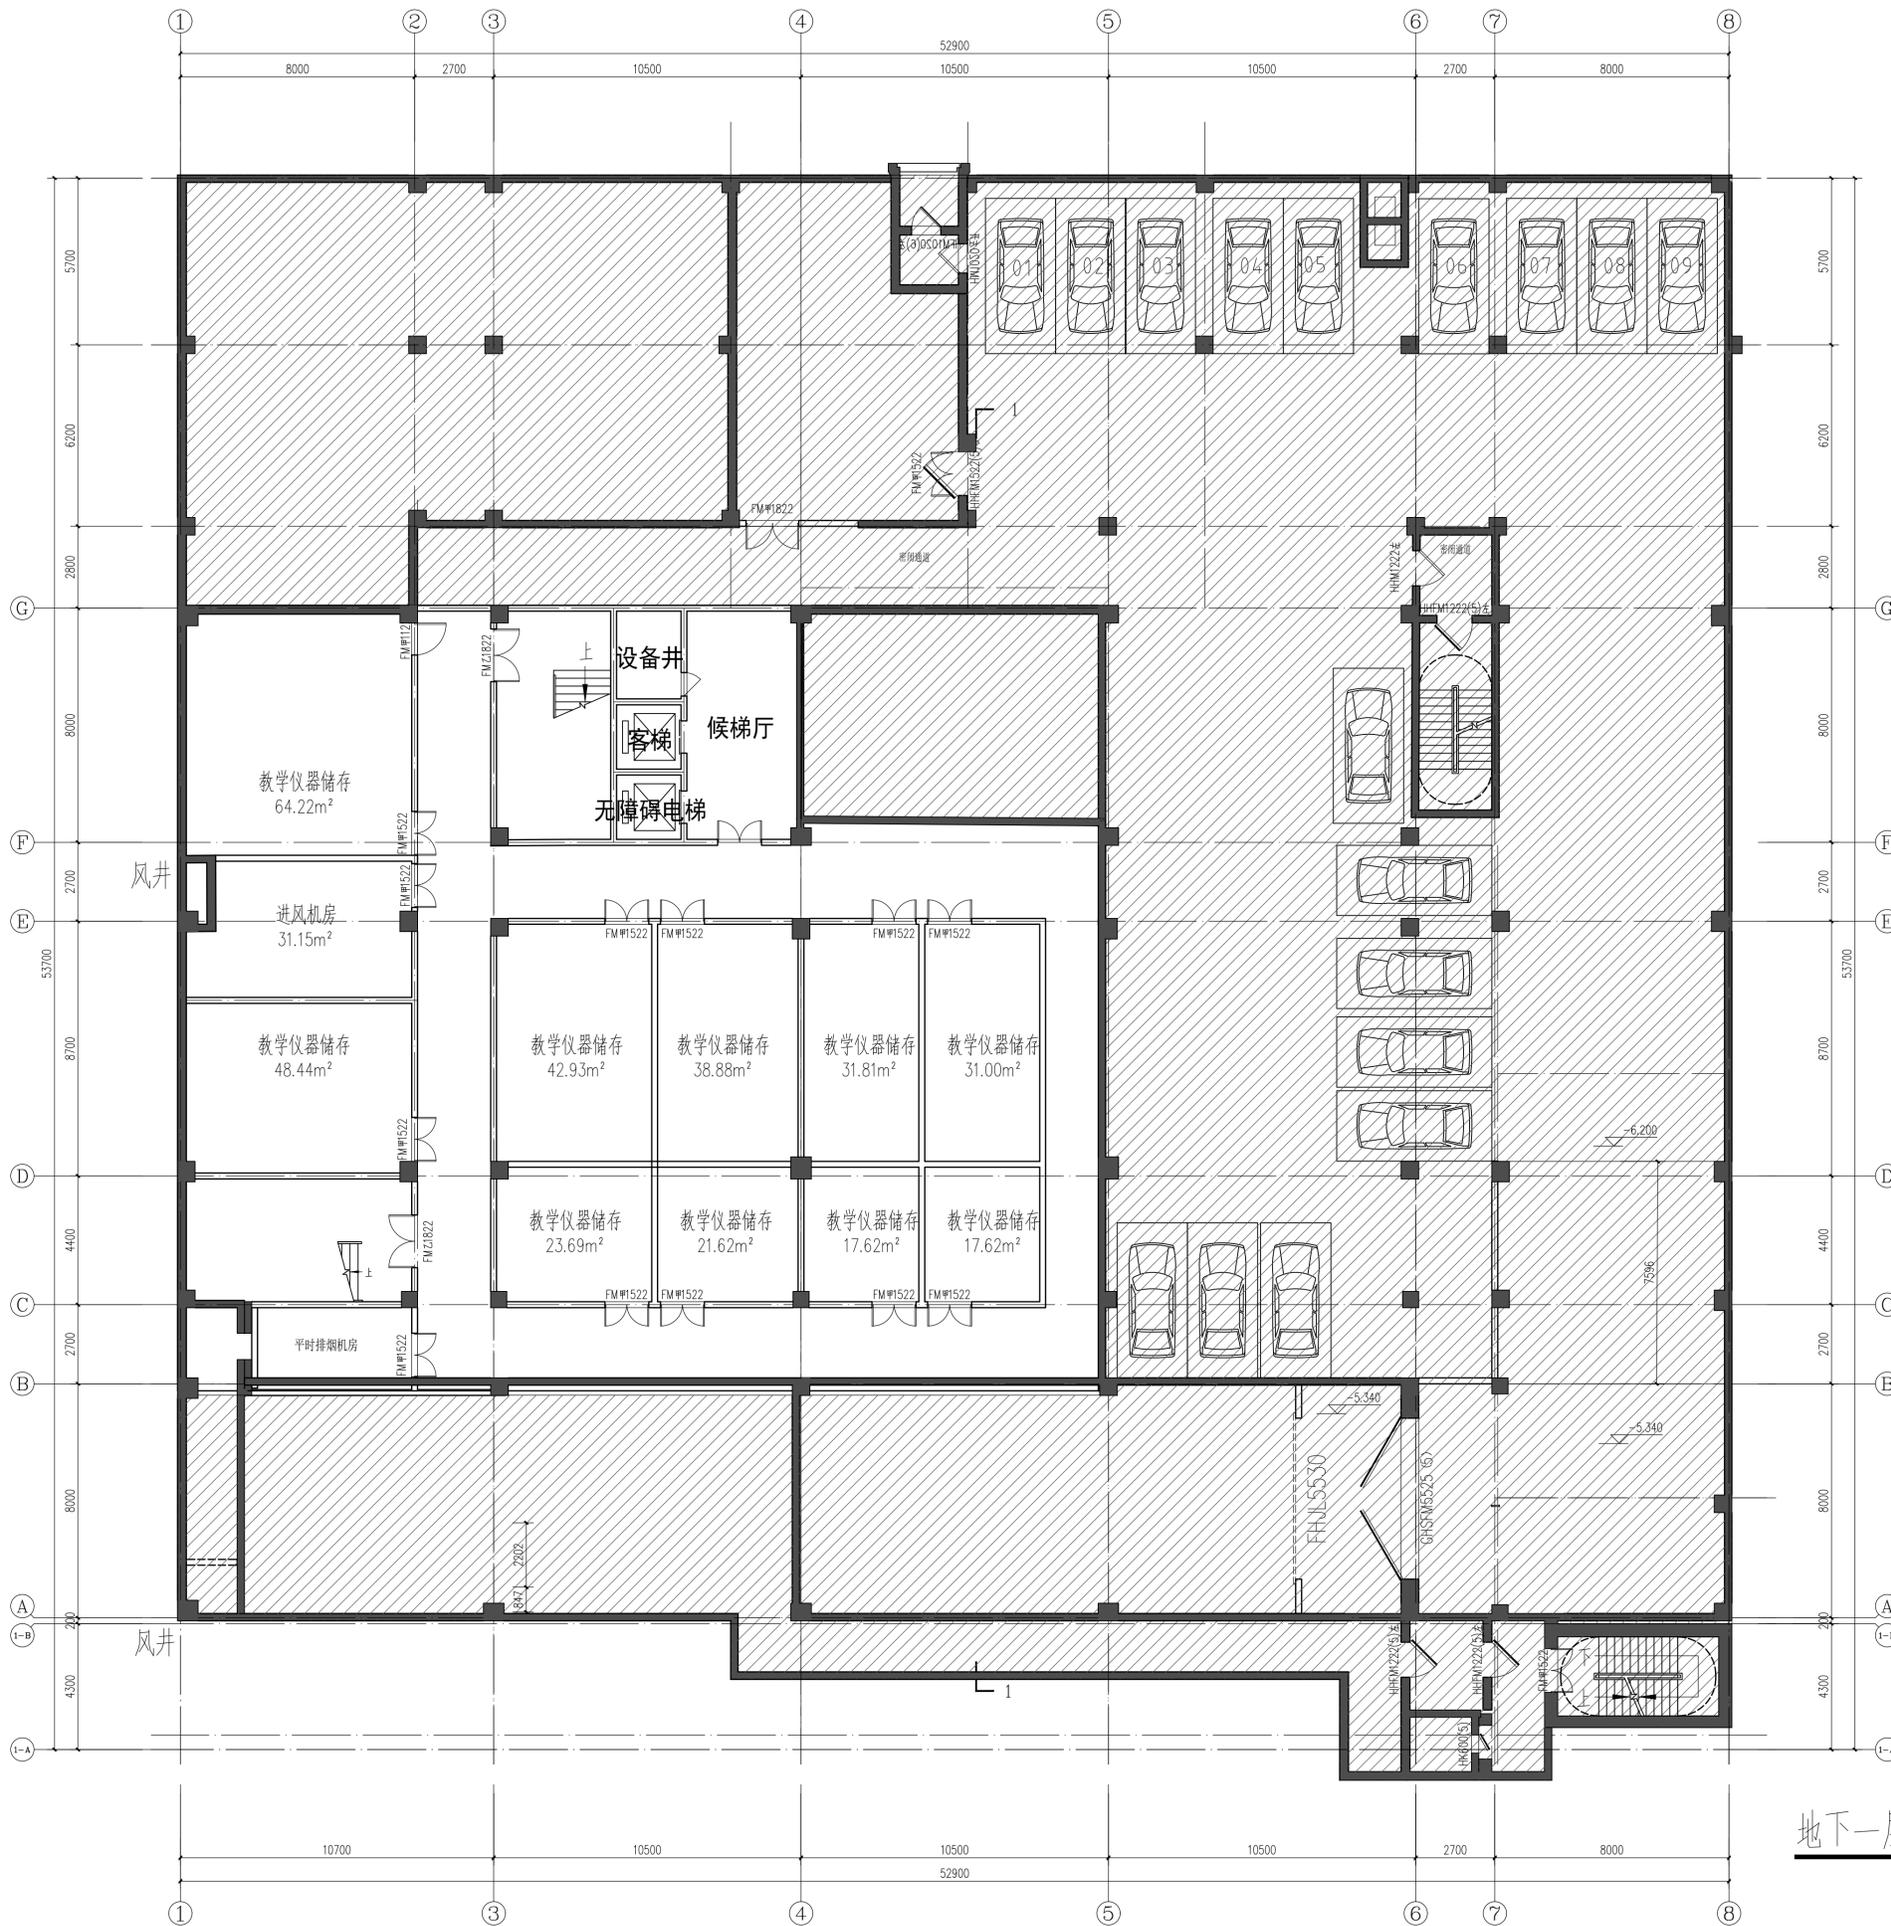

地下一层平面图 1:200

出图专用章

ISSUE

注册师用章

REGISTERED ARCHITECT ENGINEER

建设单位

洛阳市职业高中

工程名称

洛阳市综合高中基础设施建设项目

(洛阳市职业高中新建综合楼项目)

项目名称

新建综合楼

图名

地下一层平面图

签字栏

SIGNATURE BAR

REAL NAME

AUTOGRAPH

CHIEF ENGINEER

PROJECT MANAGER

DISCIPLINE MANAGER

APPROVED BY

VERIFIED BY

CHECKED BY

DESIGNED BY

DRAWN BY

PROJECT NO.

CONTRACT NO.

DESIGN PHASE

VERSION

DATE

SCALE

1:100

1

建筑

图号

方案

比例

1:100

图别

建筑

图号