



地下室二层平面图 1:100

注：本层平面图除主体结构圈外，其余区域均  
为示意，均以地下室建筑图为准。本层建筑  
面积为59.93m<sup>2</sup>（计算至主体结构内墙结构外  
部中心），本层楼面面积计入地下室平面图。

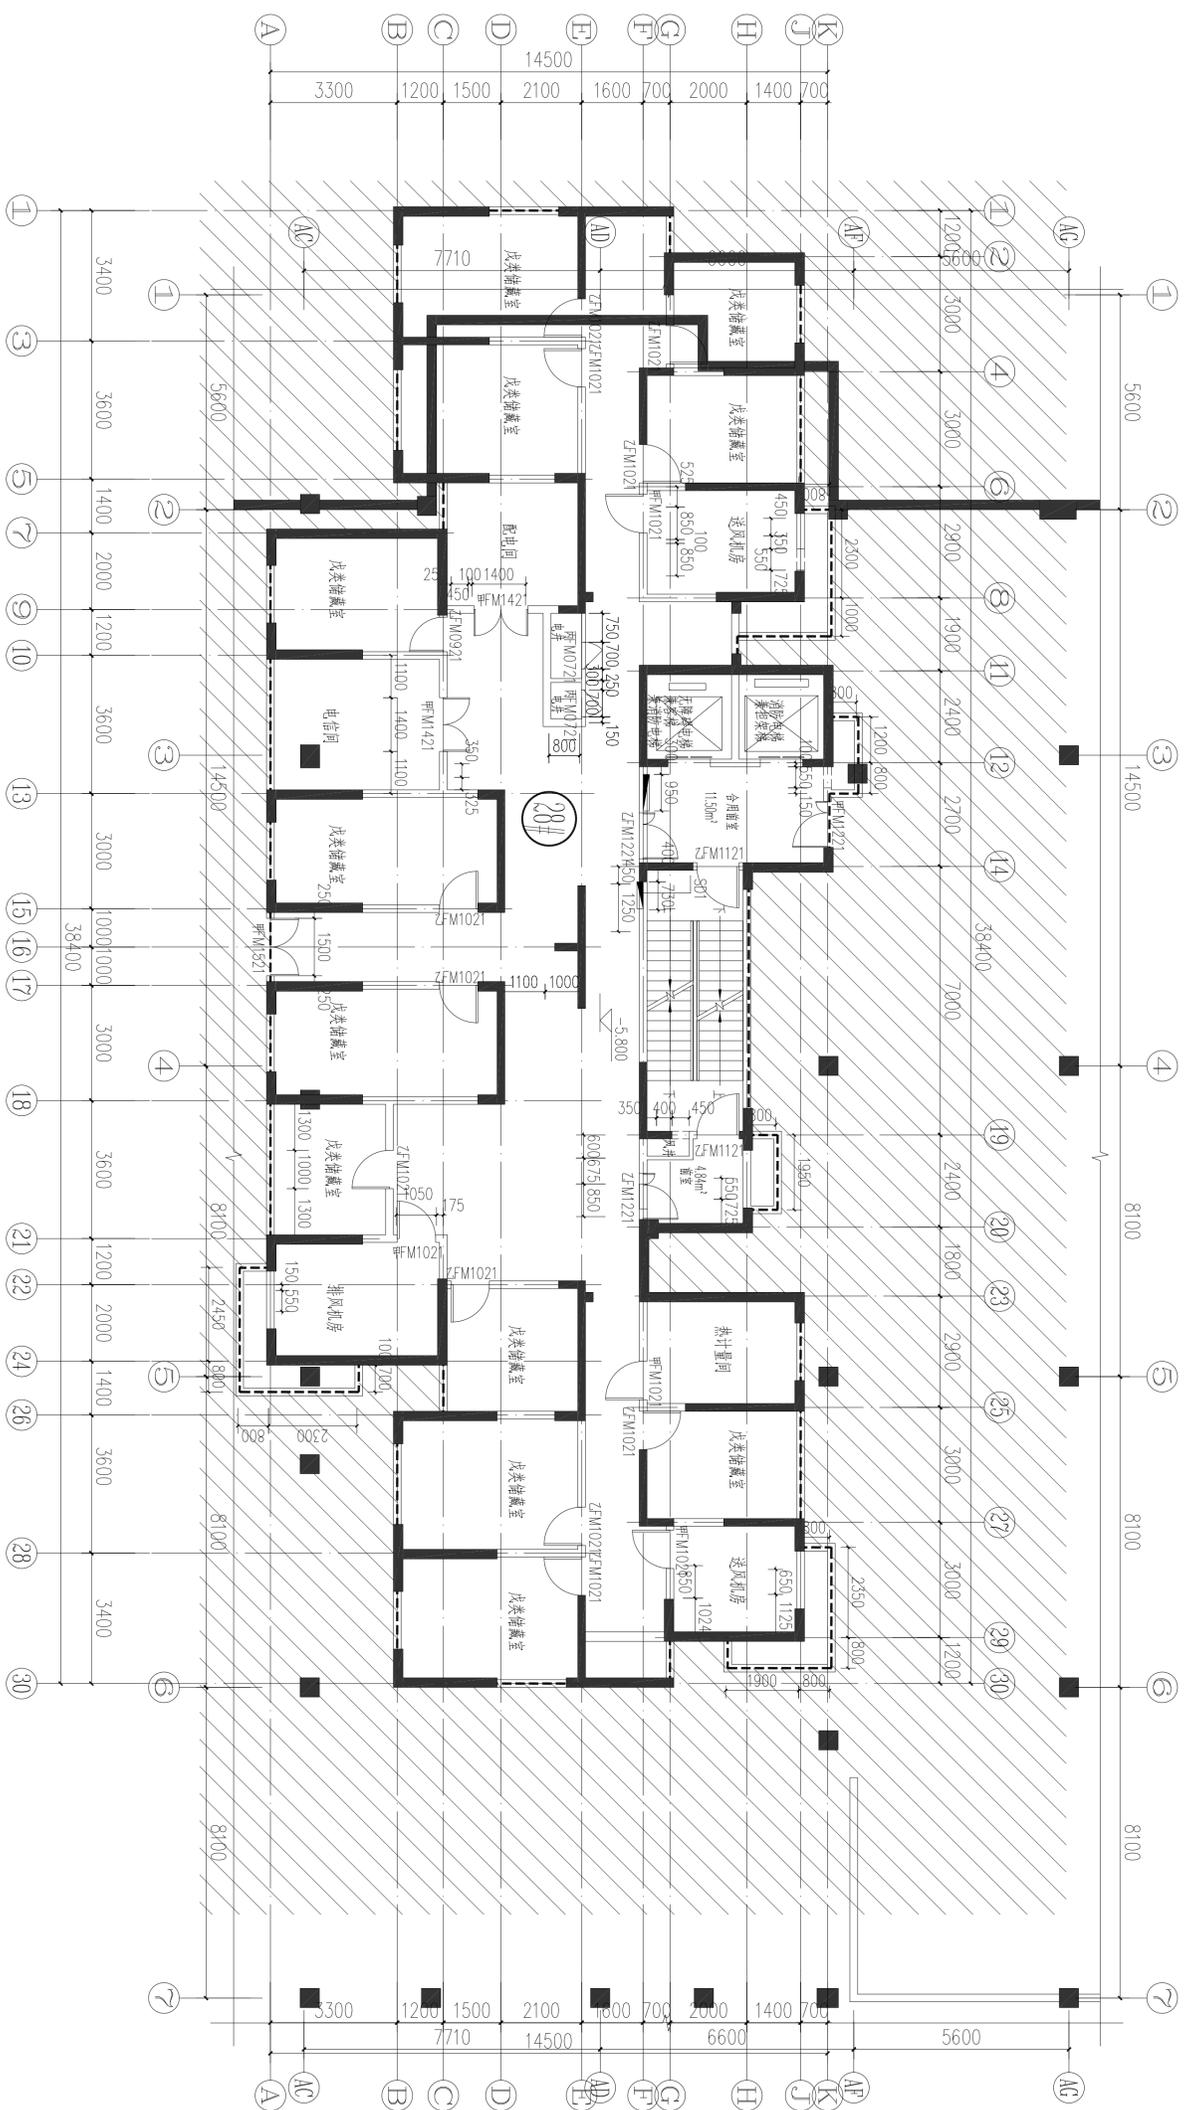

地下一层平面图 1:100

注：本层平面图除主体结构外，其余区域仅  
为示意，均以地下室结构图为准。本层建筑  
面积459.99m<sup>2</sup>（计算至主体结构线，包  
括门厅），本层建筑面积计入地下室面积。

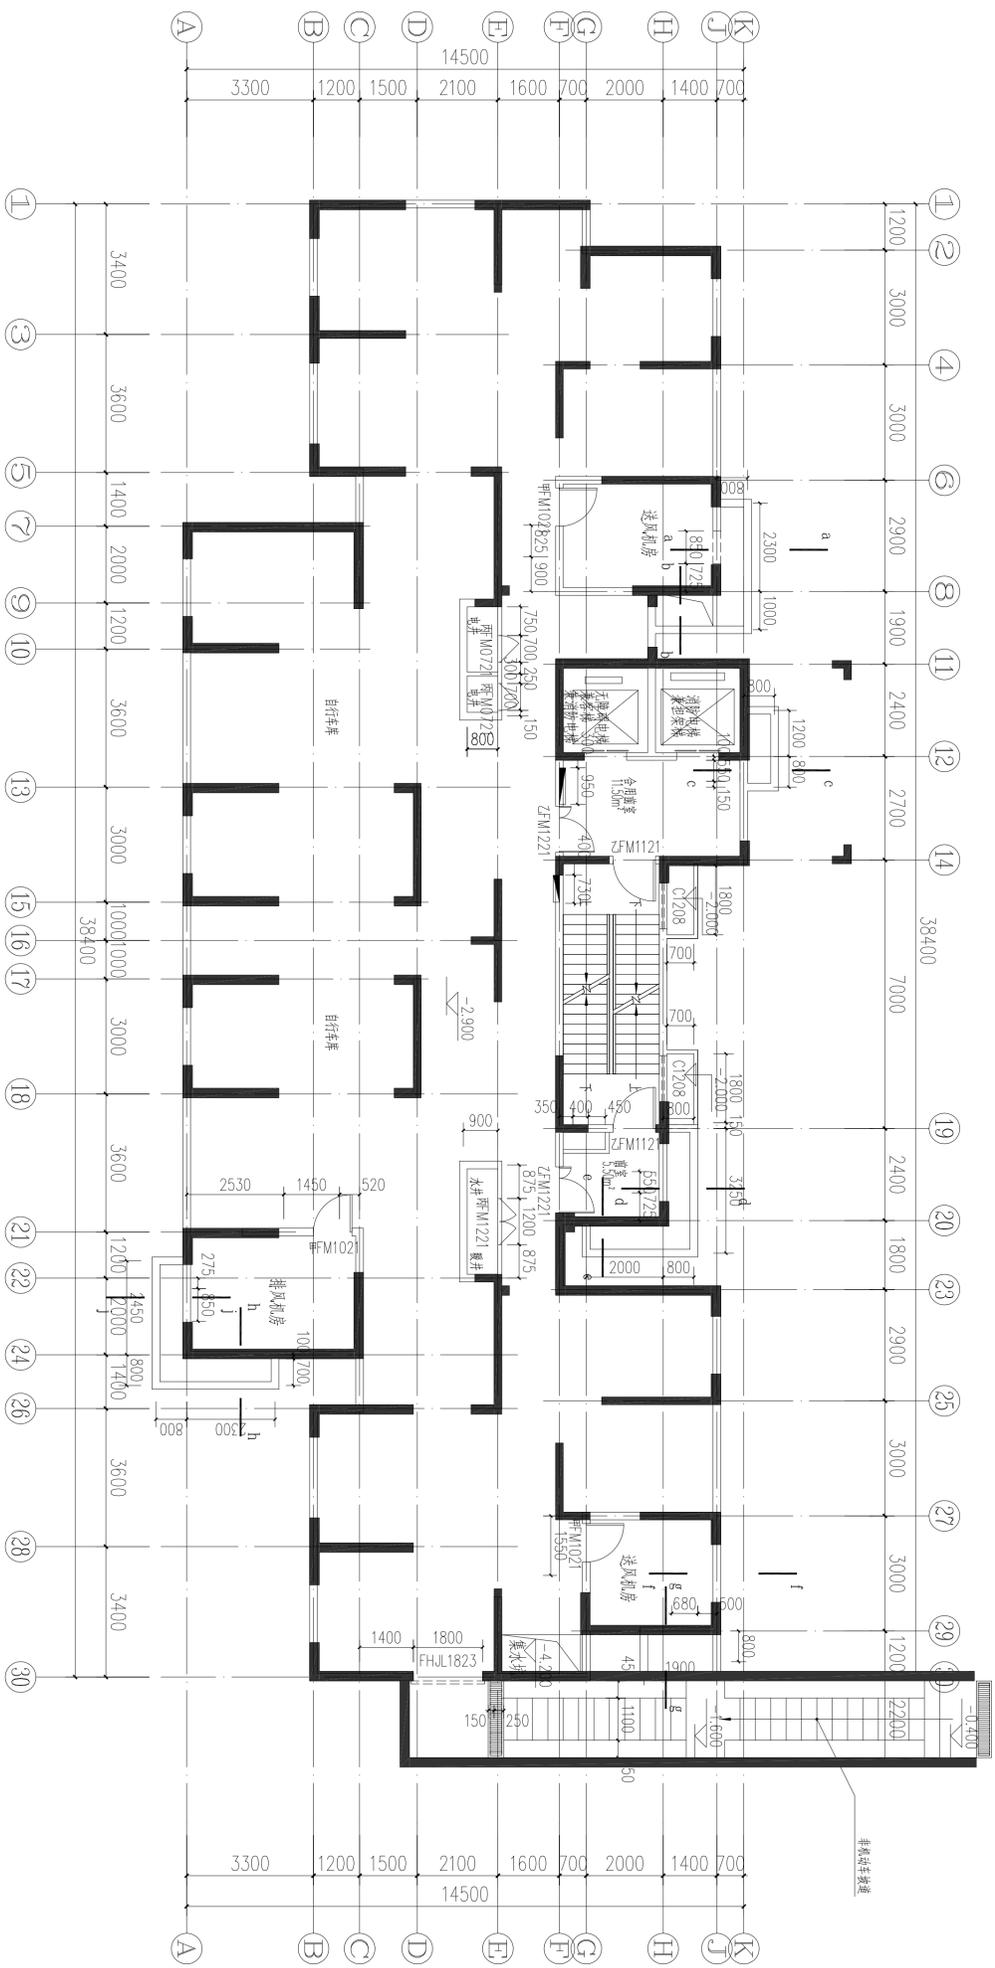


地下夹层平面图 1:100

本层建筑面积: 491.07m<sup>2</sup>  
计算至墙外皮









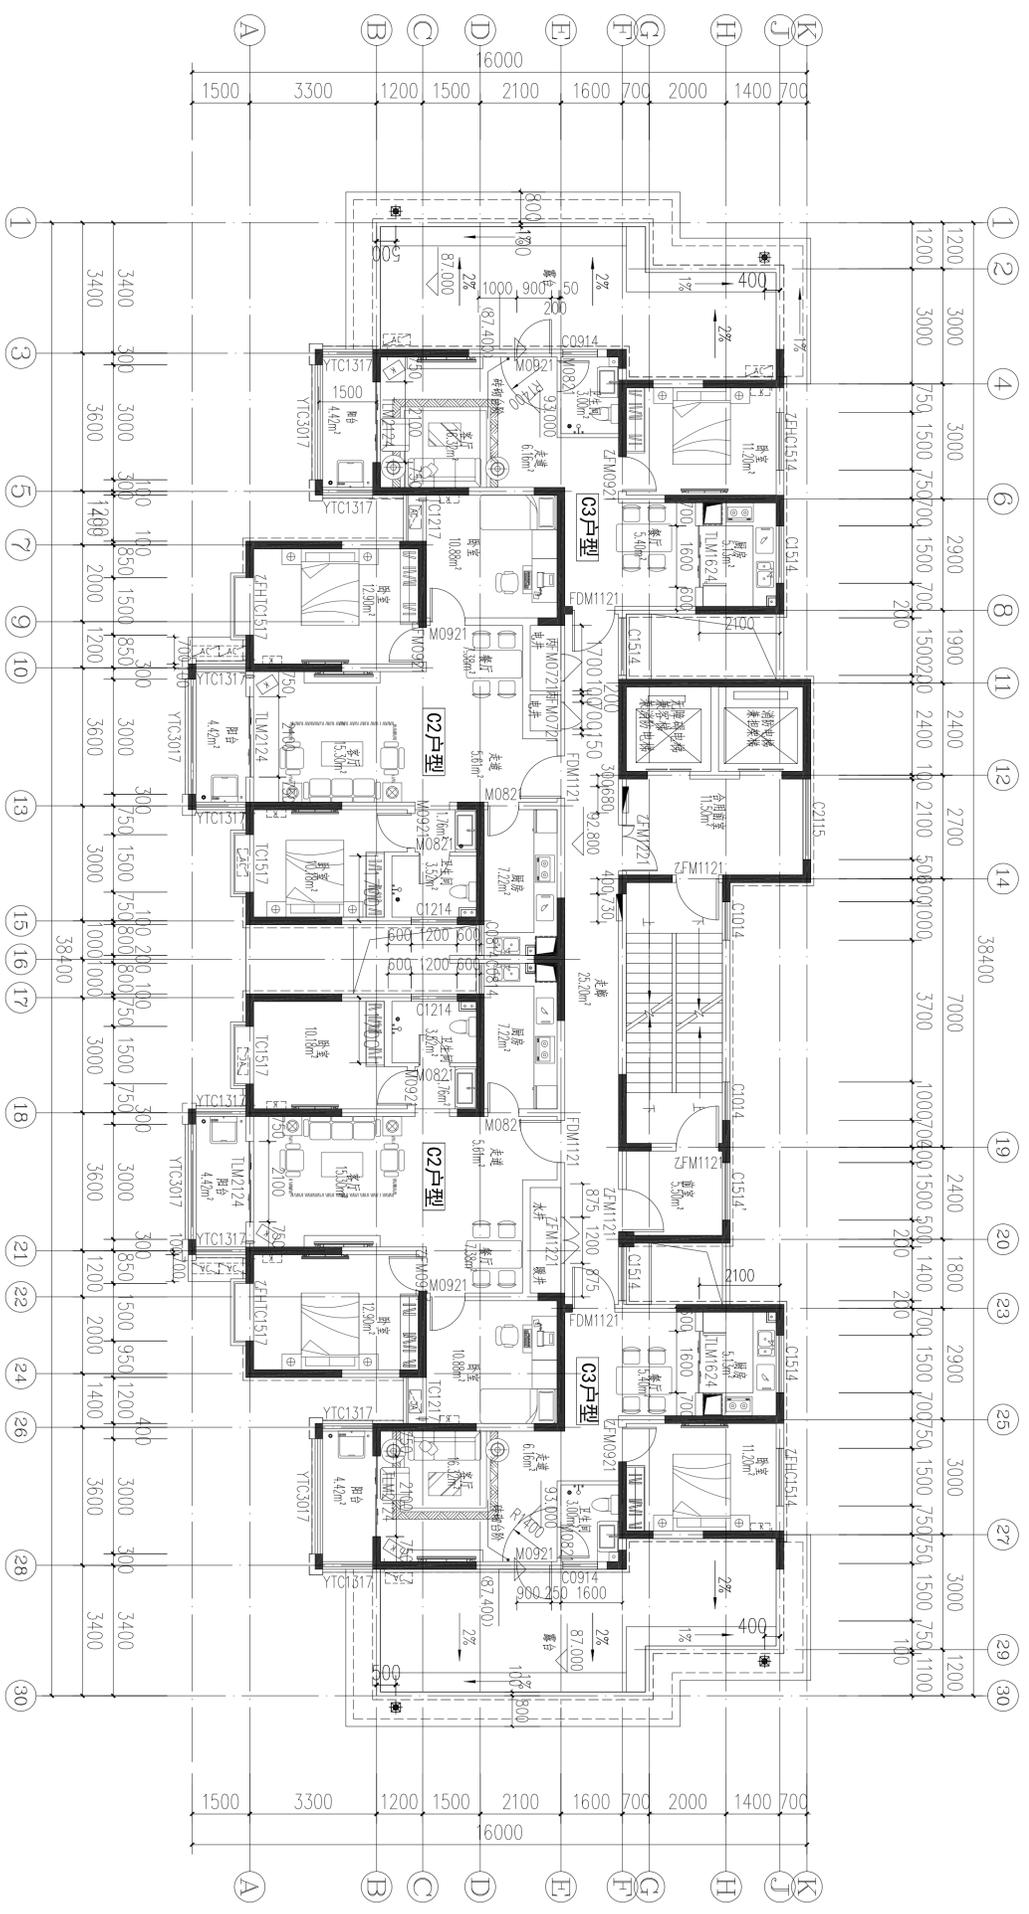


二十七层平面图 1:100  
 本层建筑面积: 402.88m<sup>2</sup>



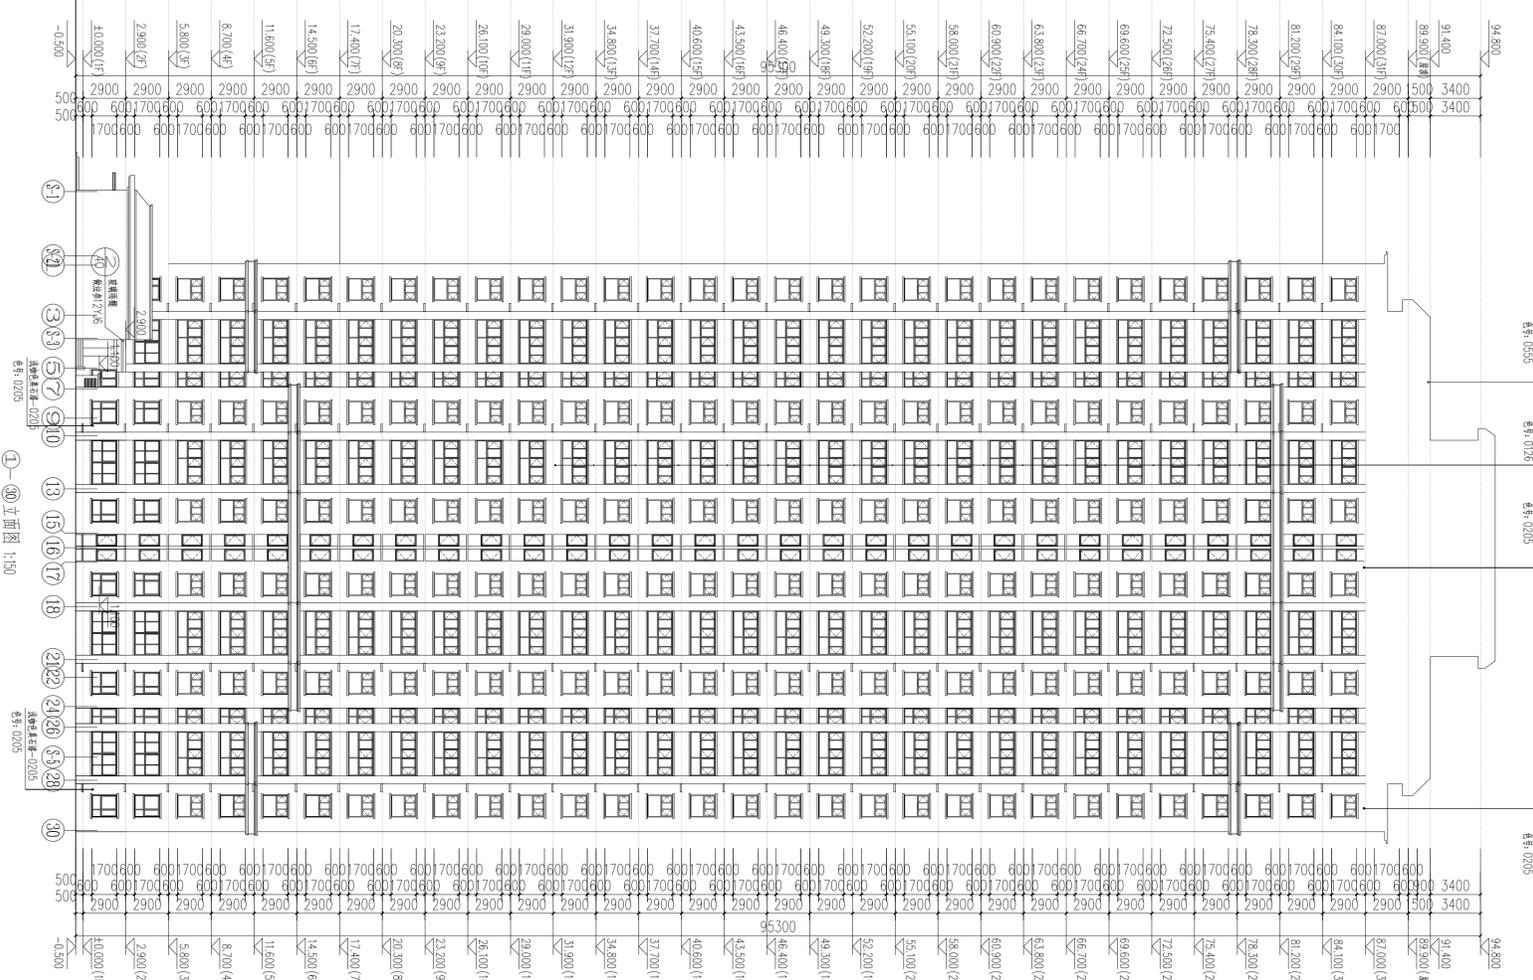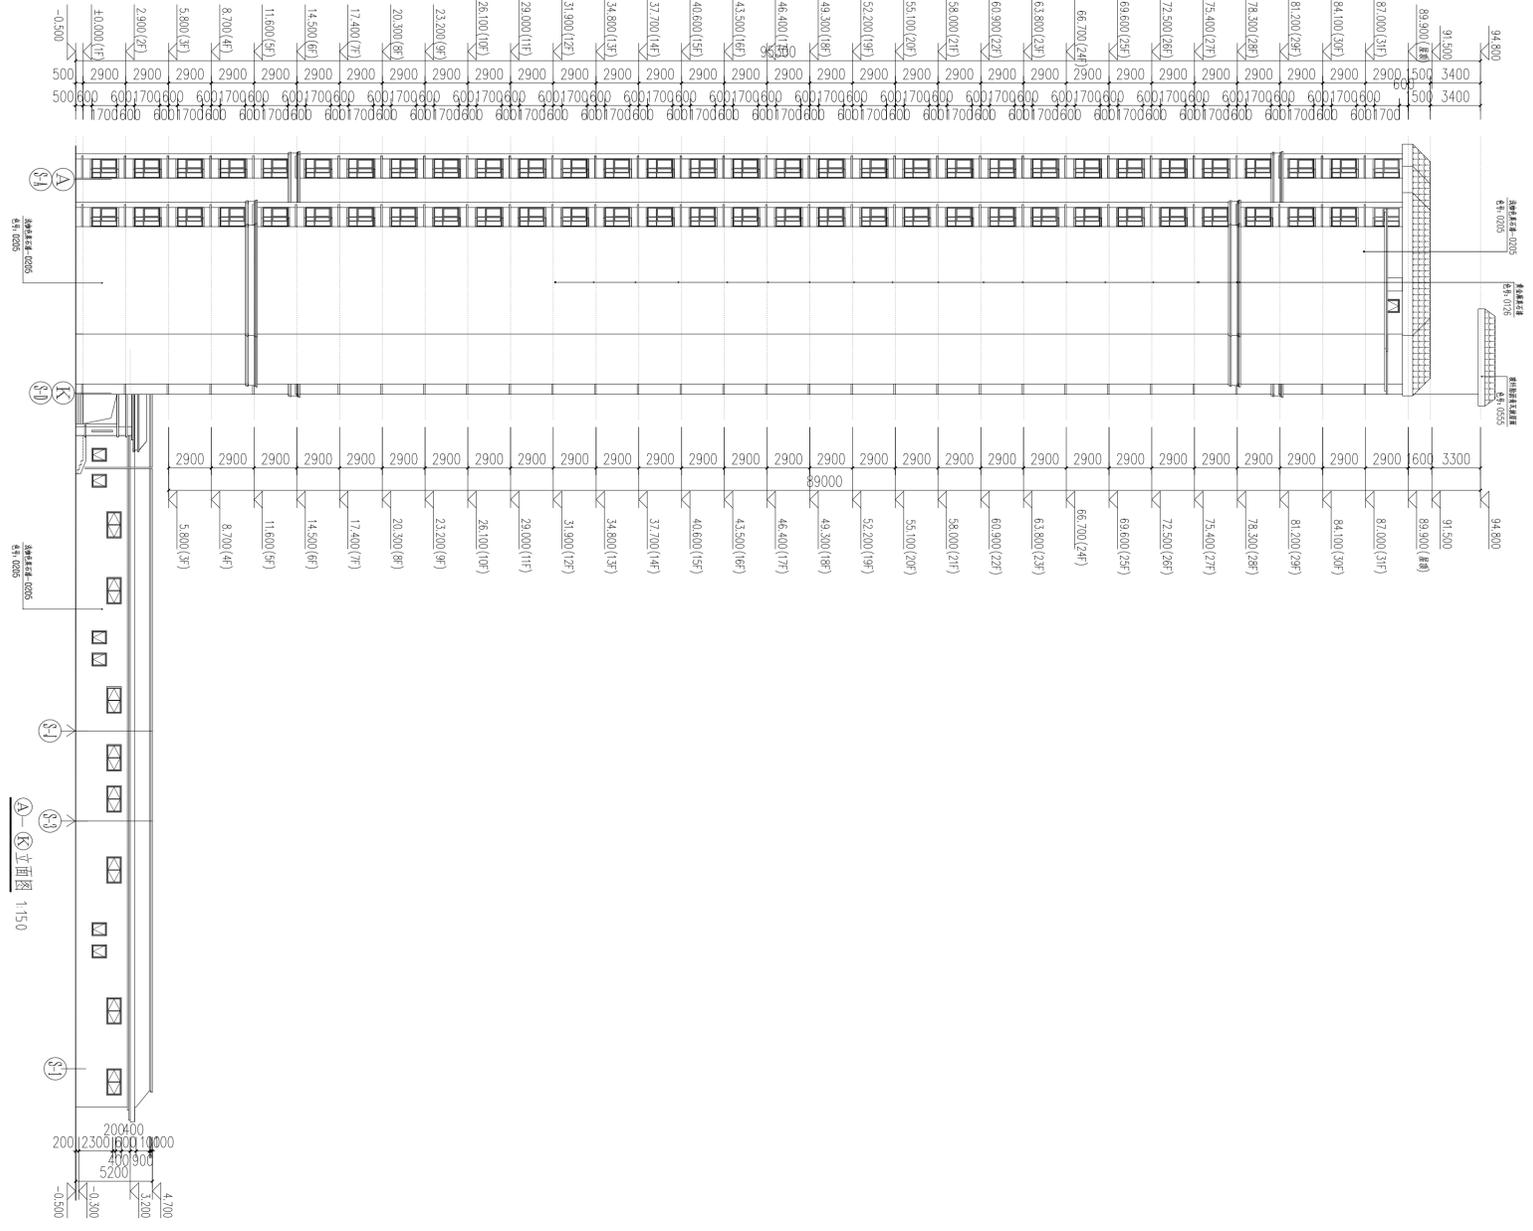


1150  
K-A 立面图

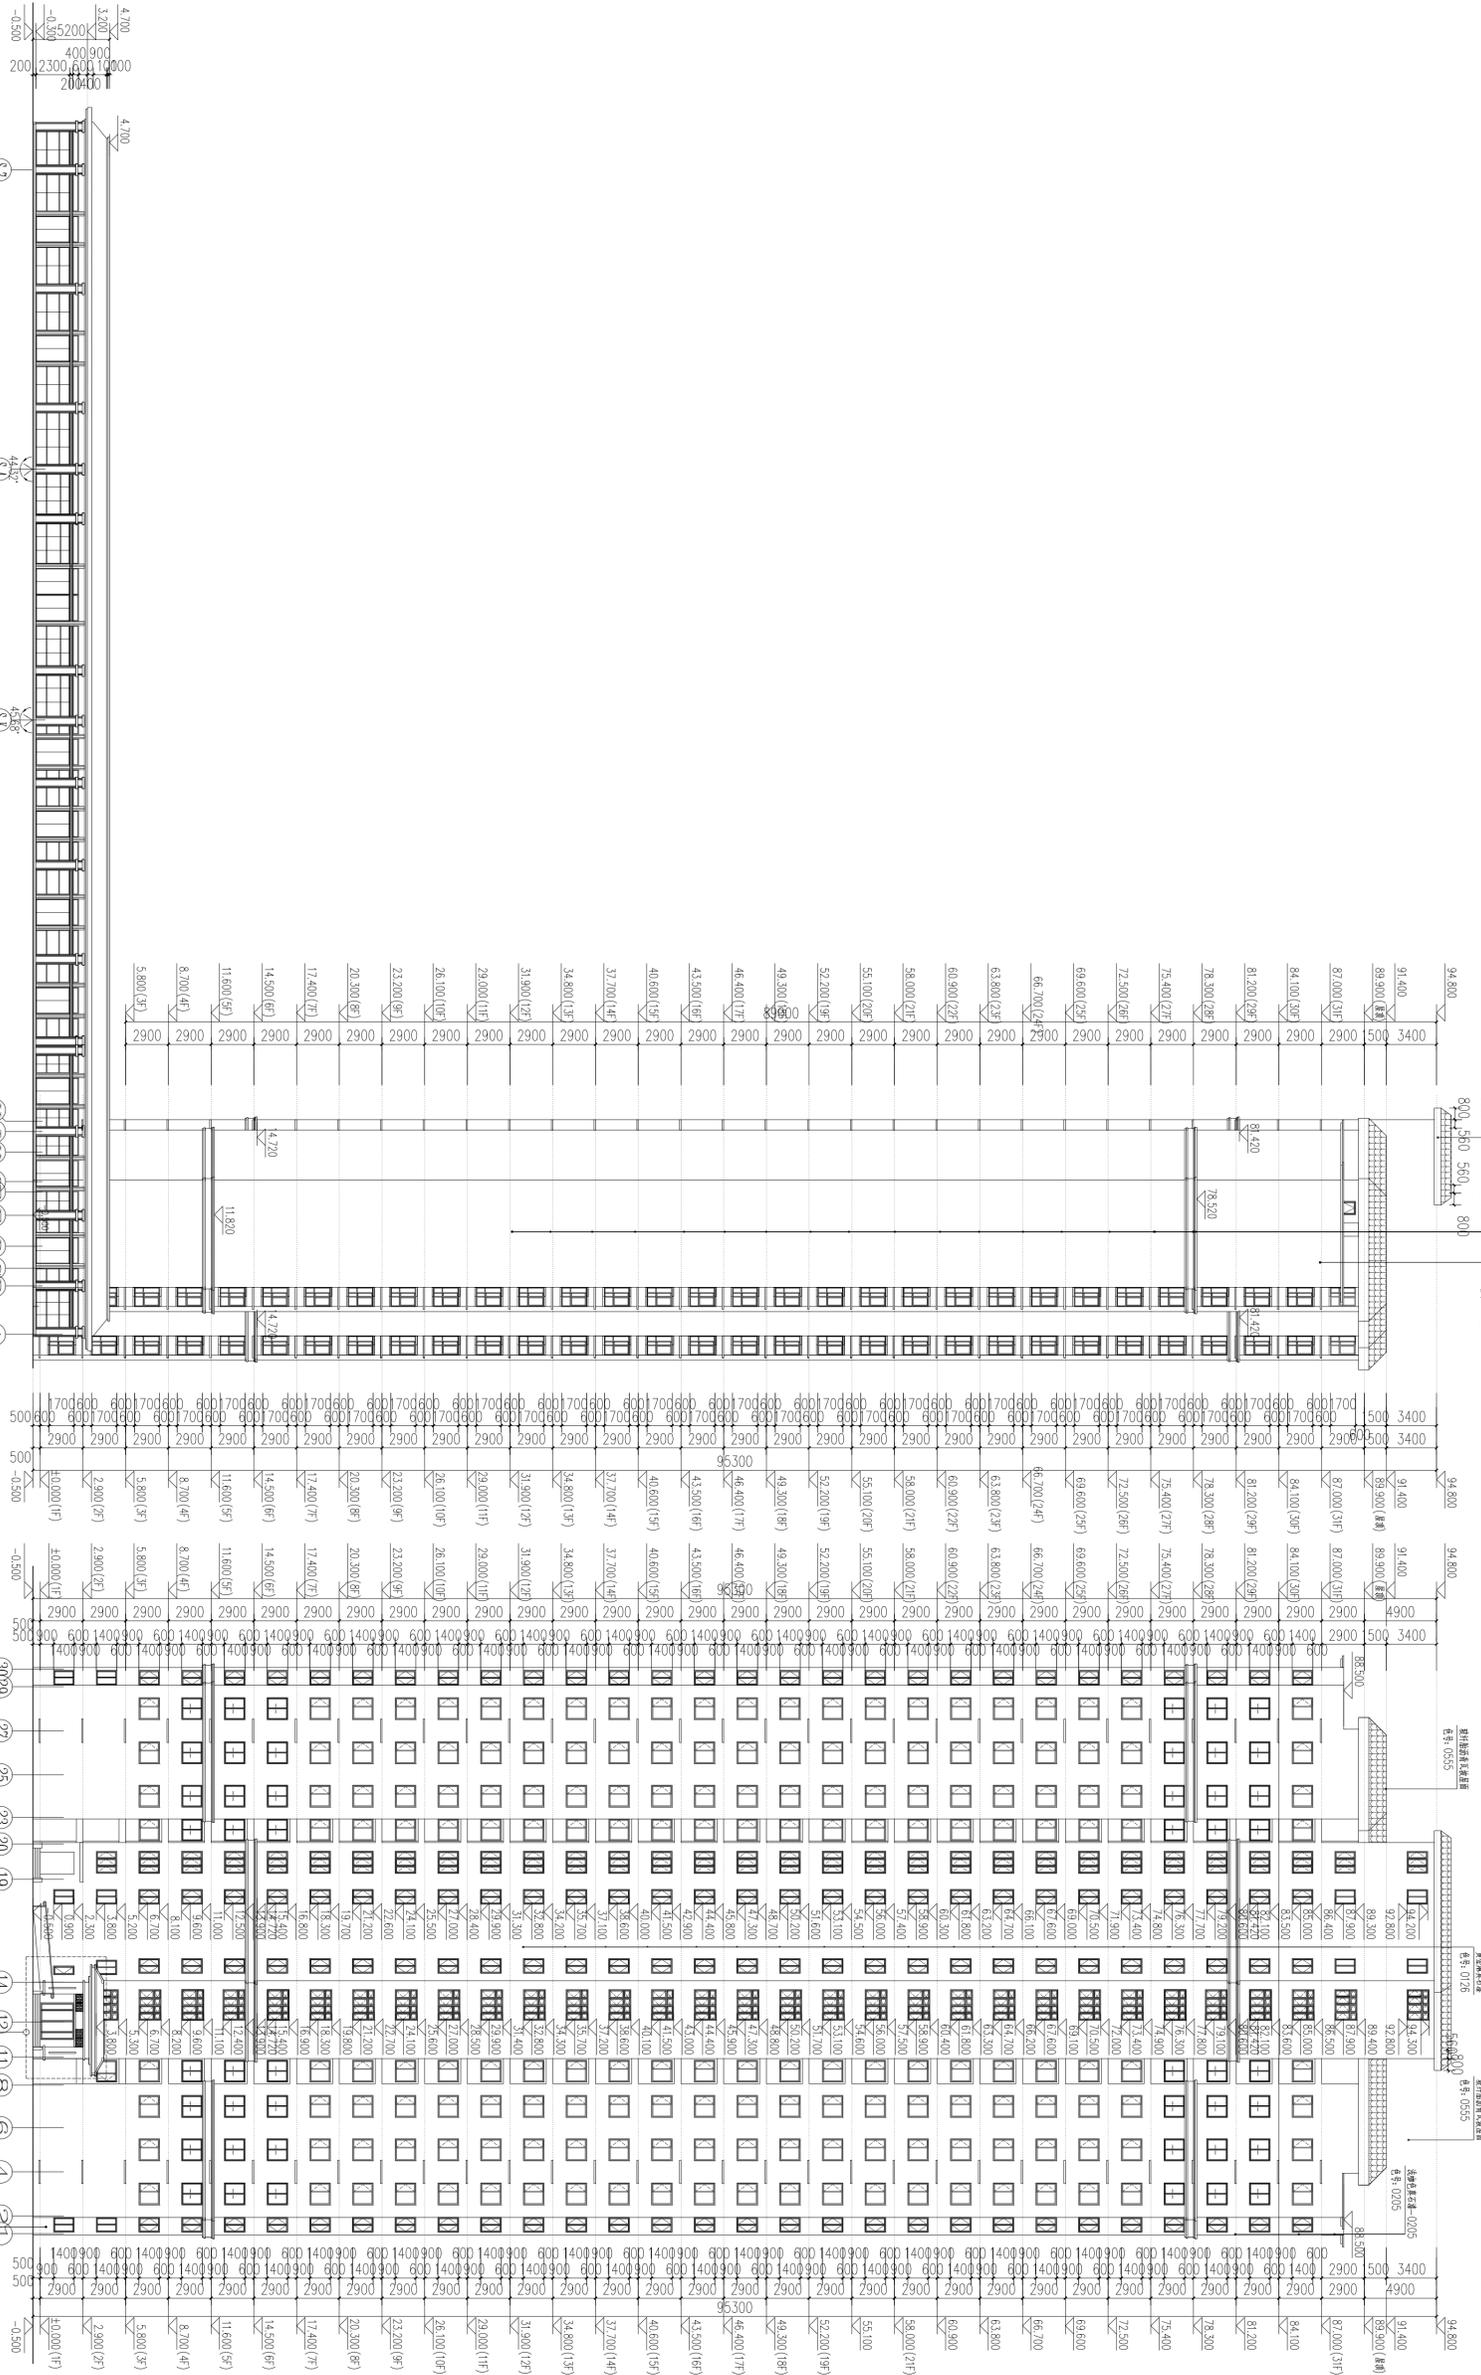


建筑外墙工程  
图号: 0205

建筑外墙工程  
图号: 0206

建筑外墙工程  
图号: 0205

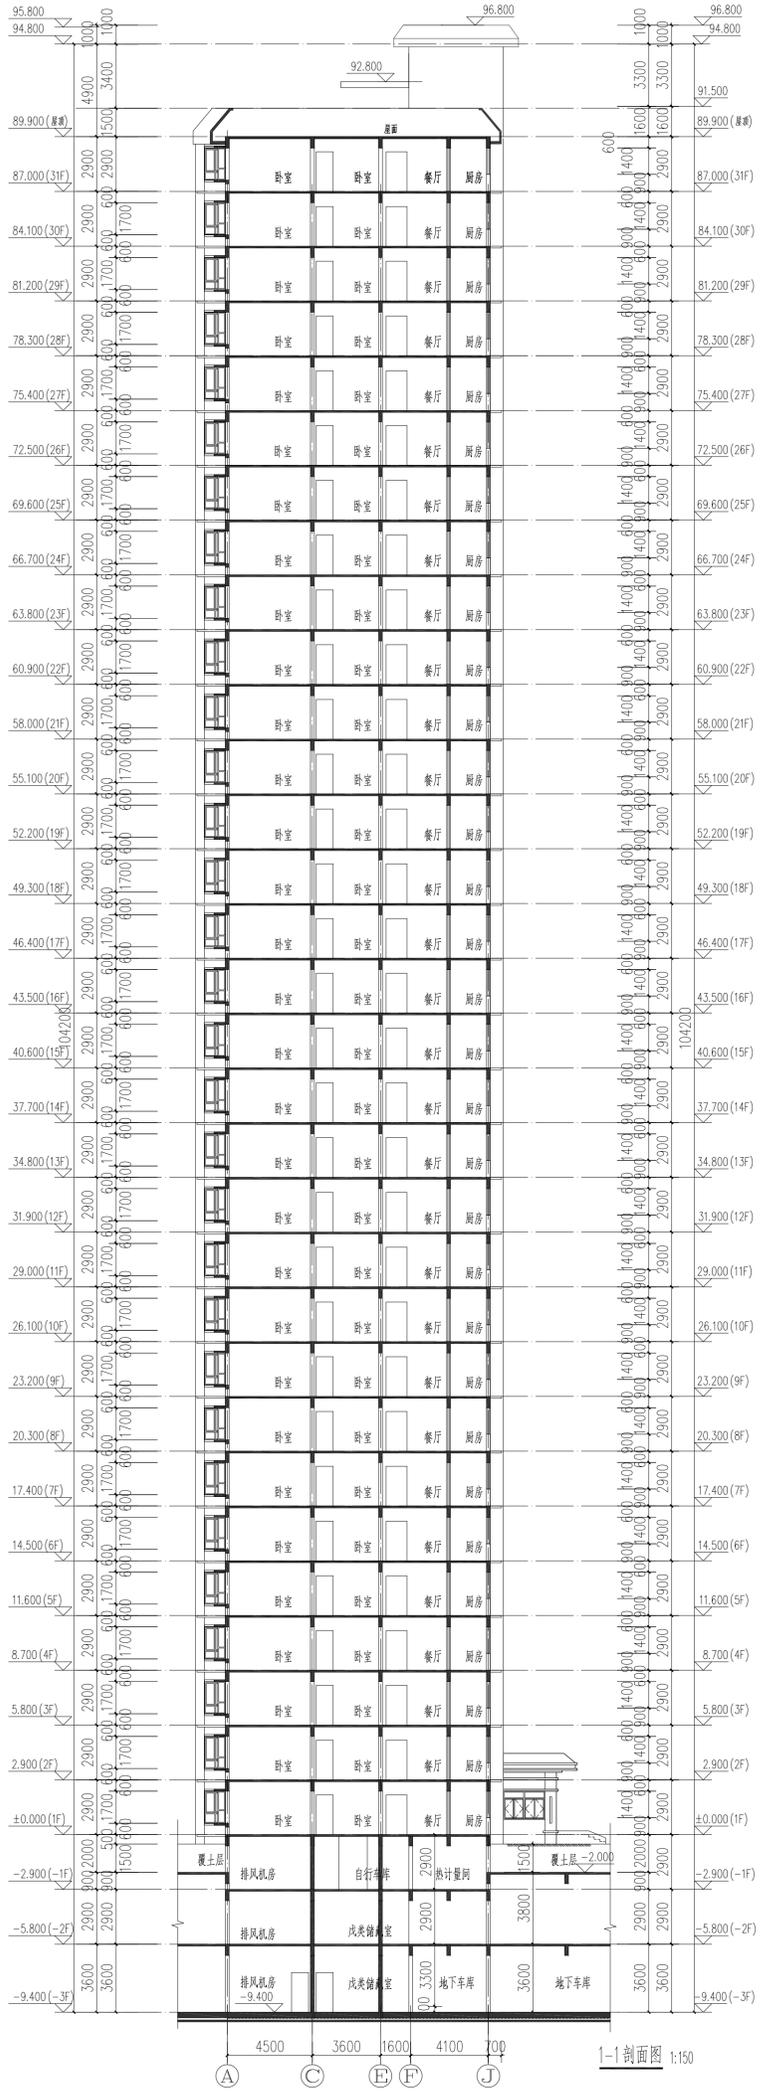

1-1剖面图 1:150

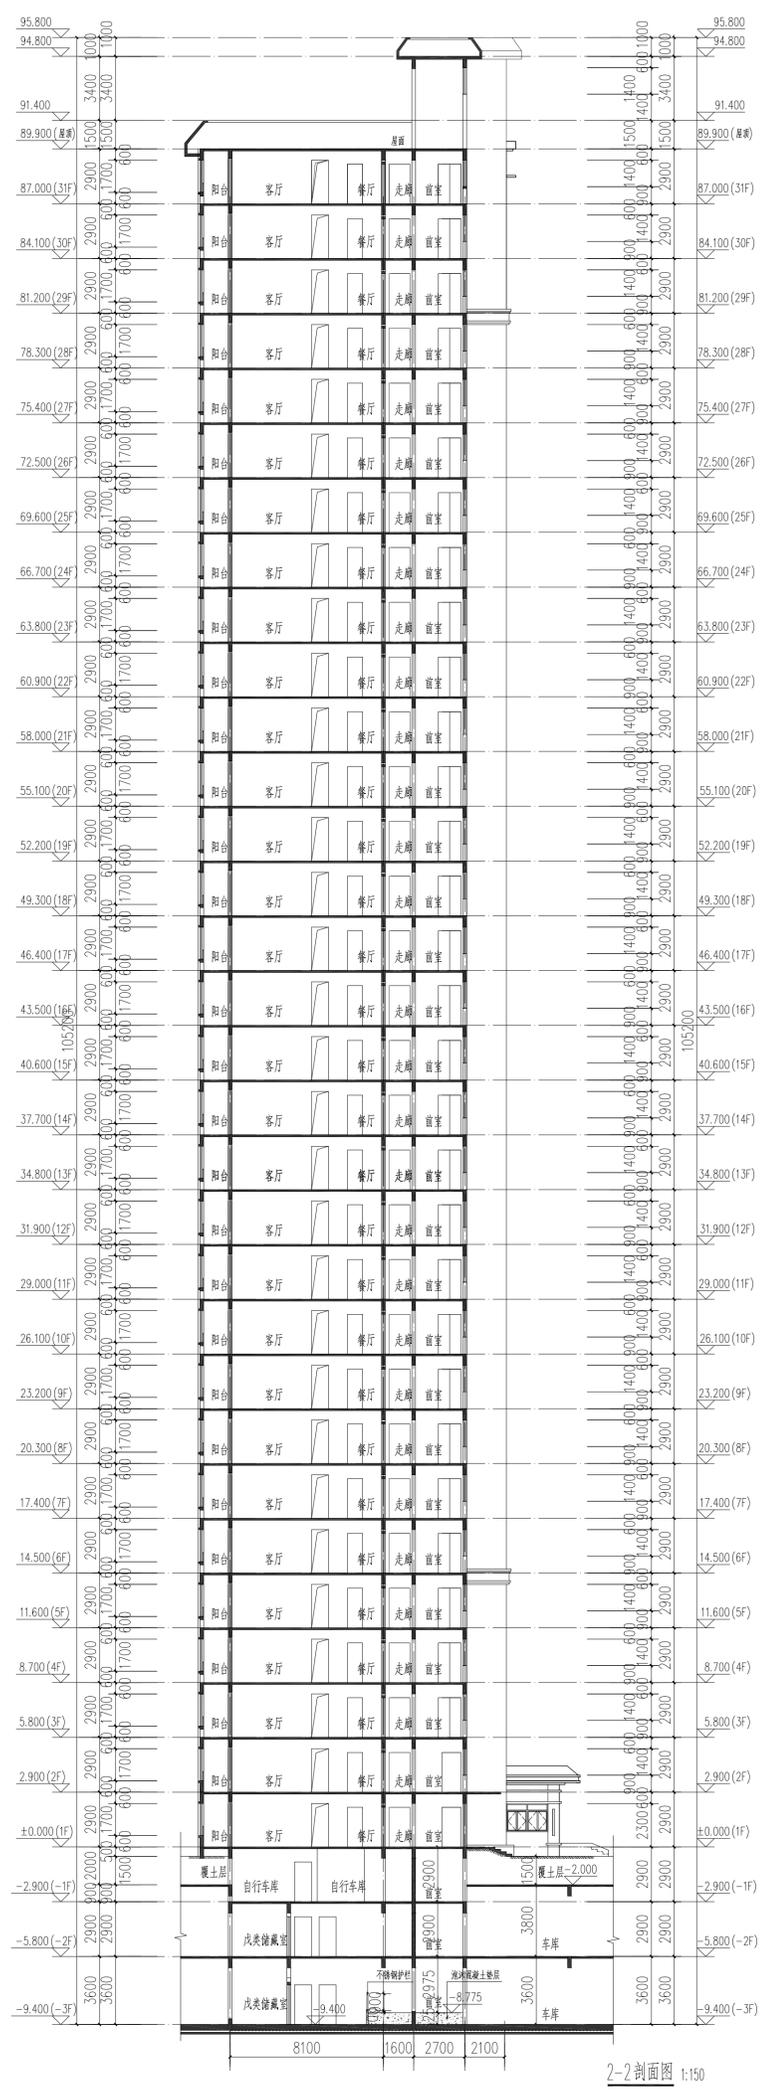

2-2剖面图 1:150