

屋顶平面图 1:150



洛阳市规划建筑设计研究院
有限公司

LUO YANG PLANNING & ARCHITECTURAL
DESIGN INSTITUTE CO., LTD.
城乡规划: 甲级 证书编号: [建]城规[14116]
建筑设计: 甲级 市政排水: 甲级
市政桥梁: 甲级 市政排水: 甲级
风景园林: 甲级 人防专项: 乙级
证书编号: A141009686
工程勘察: 甲级 证书编号: B141009686
工程造价: 甲级 证书编号: 鄂测资字4100207
地址: 洛阳市洛龙区开元大道55号
邮编: 451022

工程数字化信息
PROJECT DATA INFORMATION

出图专用章
SEAL

注册师用章
REGISTERED ARCHITECT SEAL

建设单位
CLIENT
洛阳和德新能源科技有
限公司

工程名称
PROJECT NAME
洛阳和德新能源产业园

项目名称
ITEM NAME
6#厂房

图名
TITLE NAME
屋顶平面图

签字栏
SIGNATURE BAR

姓名	姓名	姓名
REAL NAME	REAL NAME	REAL NAME
总 师 CHIEF ENGINEER	张松杰	张松杰
项目负责人 PROJECT MANAGER	尹志社	尹志社
专业负责人 SPECIALIST IN CHARGE	尹志社	尹志社
审 定 APPROVED BY	张松杰	张松杰
审 核 CHECKED BY	王 辉	王 辉
设 计 DESIGNED BY	肖振华	肖振华
制 图 DRAWN BY	肖振华	肖振华

工程编号 PROJECT NO.	图 别 CATEGORY	建筑
合同编号 CONTRACT NO.	图 号 DRAWING NO.	
设计阶段 DESIGN PHASE	方 案 SCHEME	比 例 SCALE
版 次 VERSION	日 期 DATE	1:150



洛阳市规划建筑设计研究院
有限公司

LUO YANG PLANNING & ARCHITECTURAL
DESIGN INSTITUTE CO., LTD.
城乡规划: 甲级 证书编号: [建]城规证(41)167
建筑设计: 甲级 非政排类: 甲级
市政桥梁: 甲级 非政排类: 甲级
风景园林: 甲级 人防专项: 乙级
证书编号: A141009586
工程勘察: 甲级 证书编号: B141009586
需定 A02: 洛阳市洛龙区开元大道55号
邮编: P.C.: 471023

工程数字化信息
PROJECT DATA INFORMATION

出图专用章
SEAL

注册师用章
REGISTERED ARCHITECT SEAL

建设单位
CLIENT
洛阳和德新能源科技有
限公司

工程名称
PROJECT NAME
洛阳和德新能源产业

项目名称
FOR NAME
6#厂房

图名
FRAME NAME
1-13立面图

签字栏
SIGNATURE BAR

姓名	姓名	姓名
REAL NAME	REAL NAME	REAL NAME
总 师 CHIEF ENGINEER	张松杰	张松杰
项目负责人 PROJECT MANAGER	尹志社	尹志社
专业负责人 SPECIALIST IN CHARGE	尹志社	尹志社
审 定 APPROVED BY	张松杰	张松杰
审 核 CHECKED BY	王 辉	王 辉
设 计 DESIGNED BY	肖振华	肖振华
制 图 DRAWN BY	肖振华	肖振华

工程编号
PROJECT NO.

合同编号
CONTRACT NO.

设计阶段
DESIGN PHASE

版 次
VERSION

图 别
CATEGORY

图 号
DRAWING NO.

比 例
SCALE

方 案
SCHEME

日 期
DATE


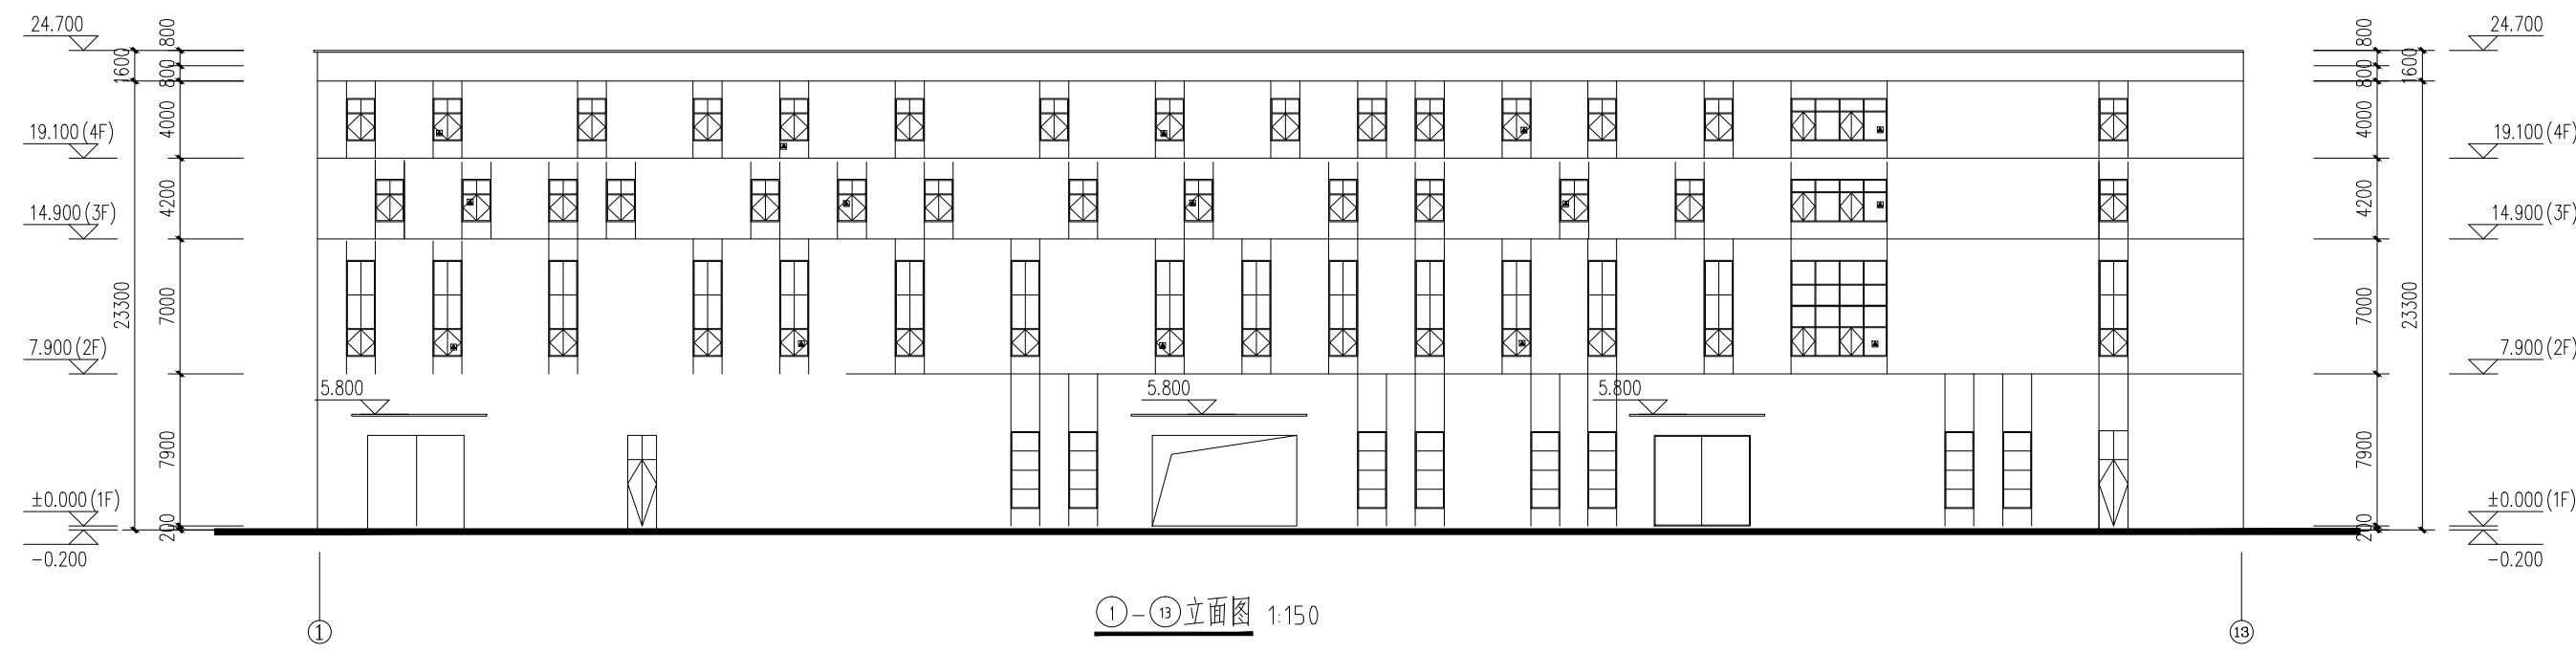


图 号	图 名	图 别	比 例	日 期
13-1	立面图	建筑	1:150	

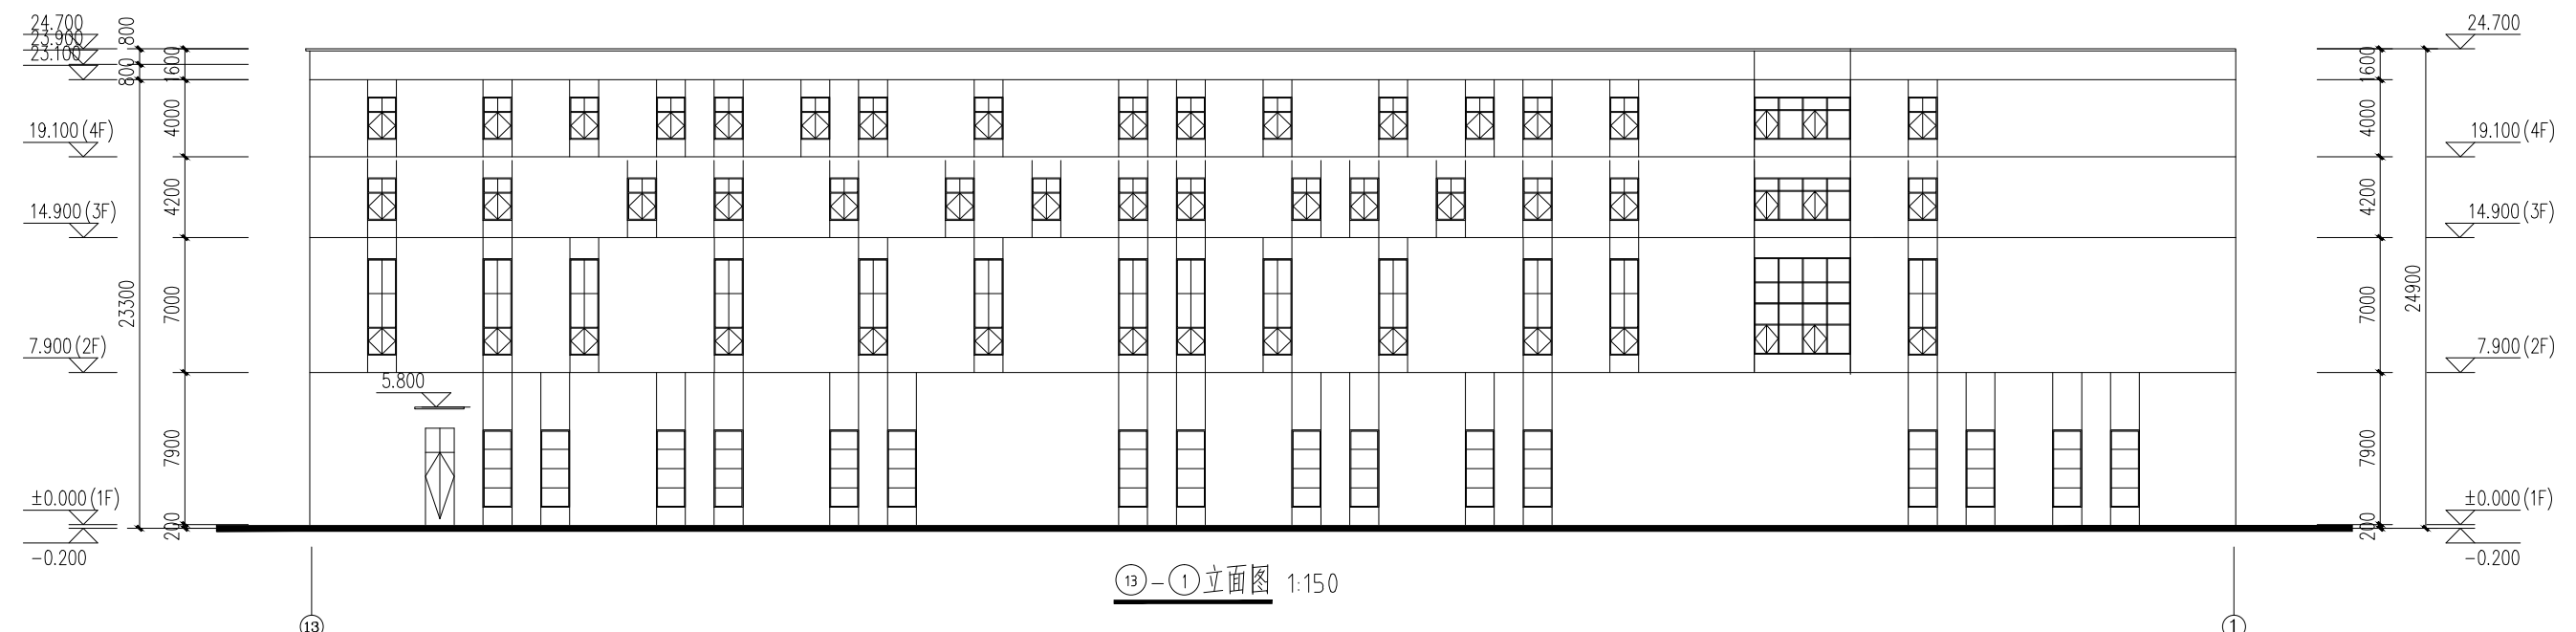

洛阳市规划建筑设计研究院

有限公司

LUO YANG PLANNING & ARCHITECTURAL

DESIGN INSTITUTE CO., LTD

城乡规划: 甲级 证书编号: [建]城规[1116]

建筑设计: 甲级 市政排水: 甲级

风景园林: 甲级 人防专项: 乙级

证书编号: A141009686

工程测量: 甲级 证书编号: B141009686

工程勘察: 甲级 证书编号: 甲测资字4100207

地址: 洛阳市洛龙区开元大道55号

邮编: 471023

工程数字化信息

PROJECT DATA INFORMATION

出图专用章

ISSUE

注册专用章

REGISTERED ARCHITECT FIRM SEAL

建设单位 洛阳和德新能源科技有

限公司

工程名称 洛阳和德新能源产业园

项目名称 6#厂房

图名 A-H立面图 A-H立面图

1-1剖面图 卫生间平面图

签字表

SIGNATURE TABLE

姓名 REAL NAME

签字 SIGNATURE

总师 CHIEF ENGINEER

项目负责人 PROJECT MANAGER

专业负责人 SPECIALIST IN CHARGE

审定 REVIEWED BY

审核 CHECKED BY

校对 CHECKED BY

设计 DESIGNER

制图 DRAWING

工程编号 PROJECT NO.

合同编号 CONTRACT NO.

设计阶段 DESIGN PHASE


版次 VERSION

图别 DRAWING TYPE

图号 DRAWING NO.


比例 SCALE

日期 DATE

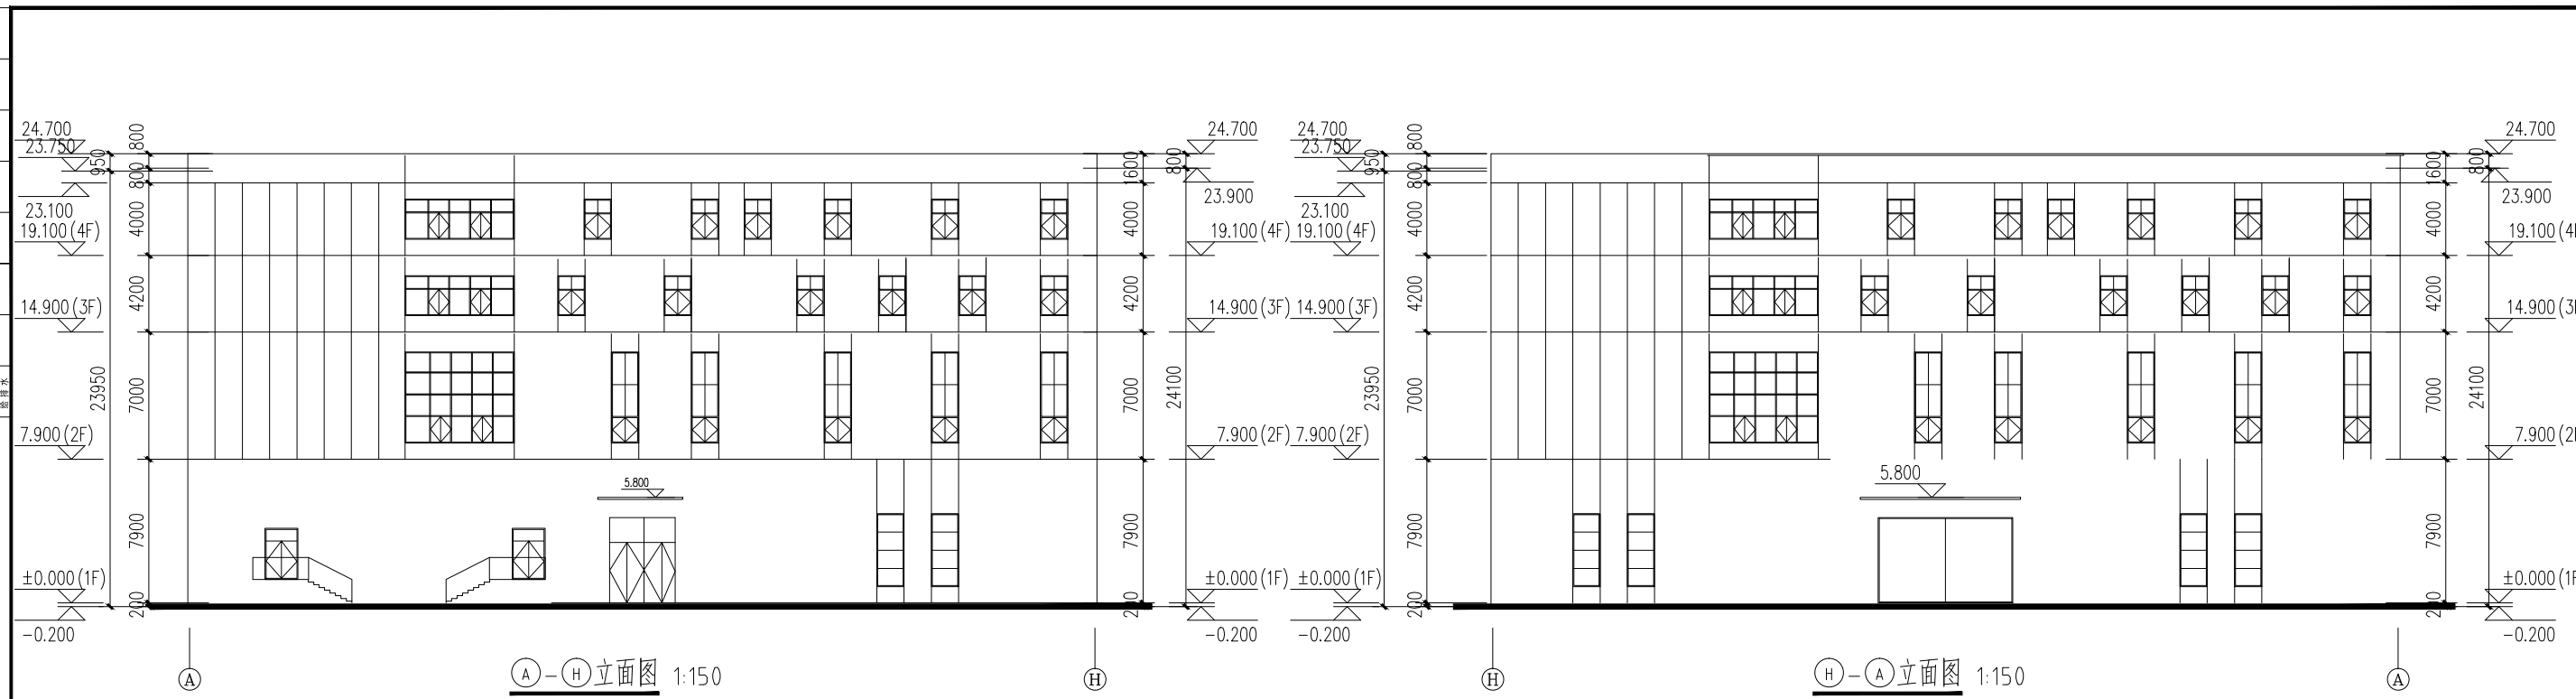

(A)-(H)立面图 1:150

(H)-(A)立面图 1:150

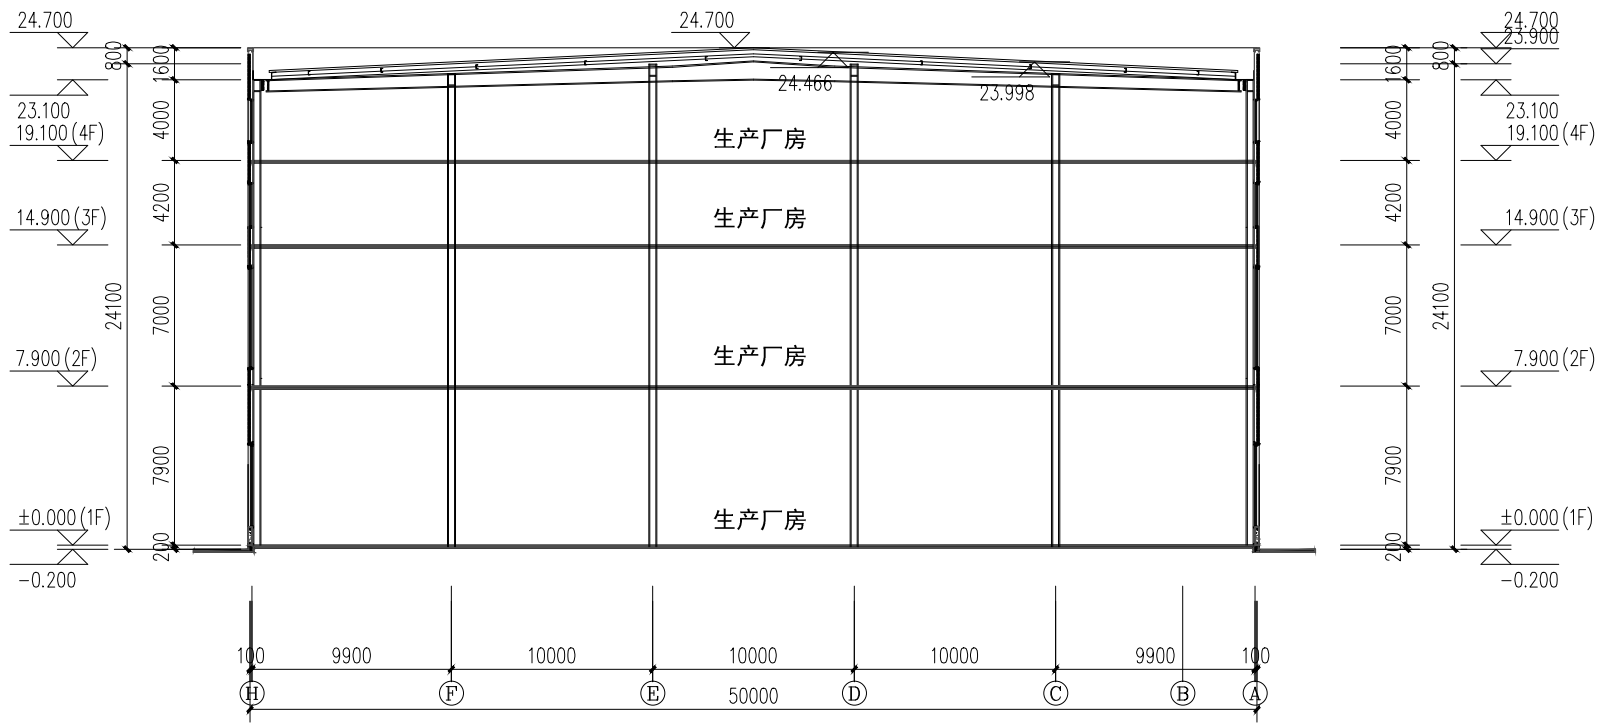

1-1剖面图 1:150

工程编号	图别	建筑
合同编号	图号	
设计阶段	方案	比例 1:150
版次	日期	