







洛阳市规划建筑设计研究院

有限公司

LUO YANG PLANNING & ARCHITECTURAL

DESIGN INSTITUTE CO., LTD.

城乡规划: 甲级 证书编号: [建]城规[1116]

建筑设计: 甲级 市政设计: 甲级

市政桥梁: 甲级 市政排水: 甲级

风景园林: 甲级 人防专项: 乙级

证书编号: A141009686

工程勘察: 甲级 证书编号: B141009686

工程测量: 甲级 证书编号: 甲测资字4100207

地址: 洛阳市洛龙区开元大道55号

邮编: 471023

工程数字化信息

PROJECT DATA INFORMATION

出图专用章

ISSUE

注册专用章

REGISTERED ARCHITECT FIRM SEAL

建设单位

洛阳和德新能源科技有

限公司

工程名称

洛阳和德新能源产业园

项目名称

2#厂房

图名

二层平面图

签字栏

SIGNATURE BAR

总 师

CHIEF ENGINEER

项目负责人

PROJECT MANAGER

专业负责人

SPECIALIST IN CHARGE

审 定

APPROVED BY

审 核

CHECKED BY

校 对

DESIGNED BY

设 计

DRAWN BY

制图

ENGINEER

工程编号

PROJECT NO.

合同编号

CONTRACT NO.

设计阶段

DESIGN PHASE

版 次

VERSION

图 别

FIGURE TYPE

图 号

FIGURE NO.






比 例

SCALE

1:150

日 期

DATE

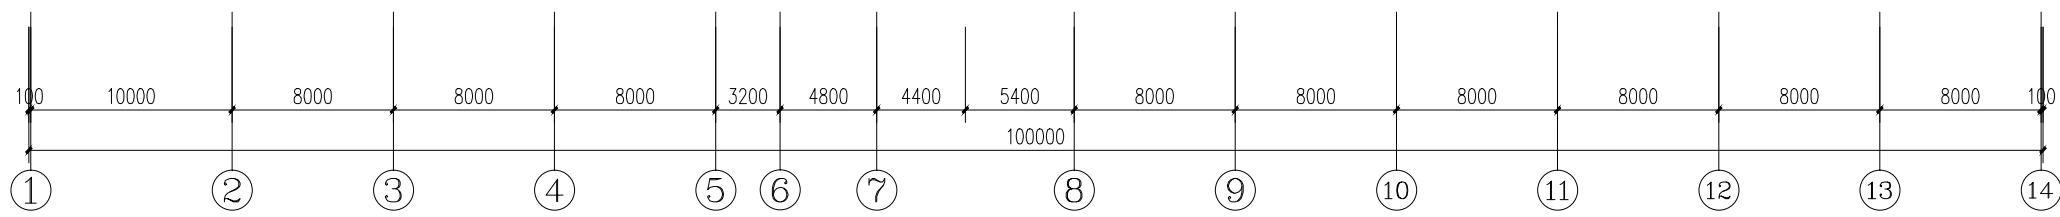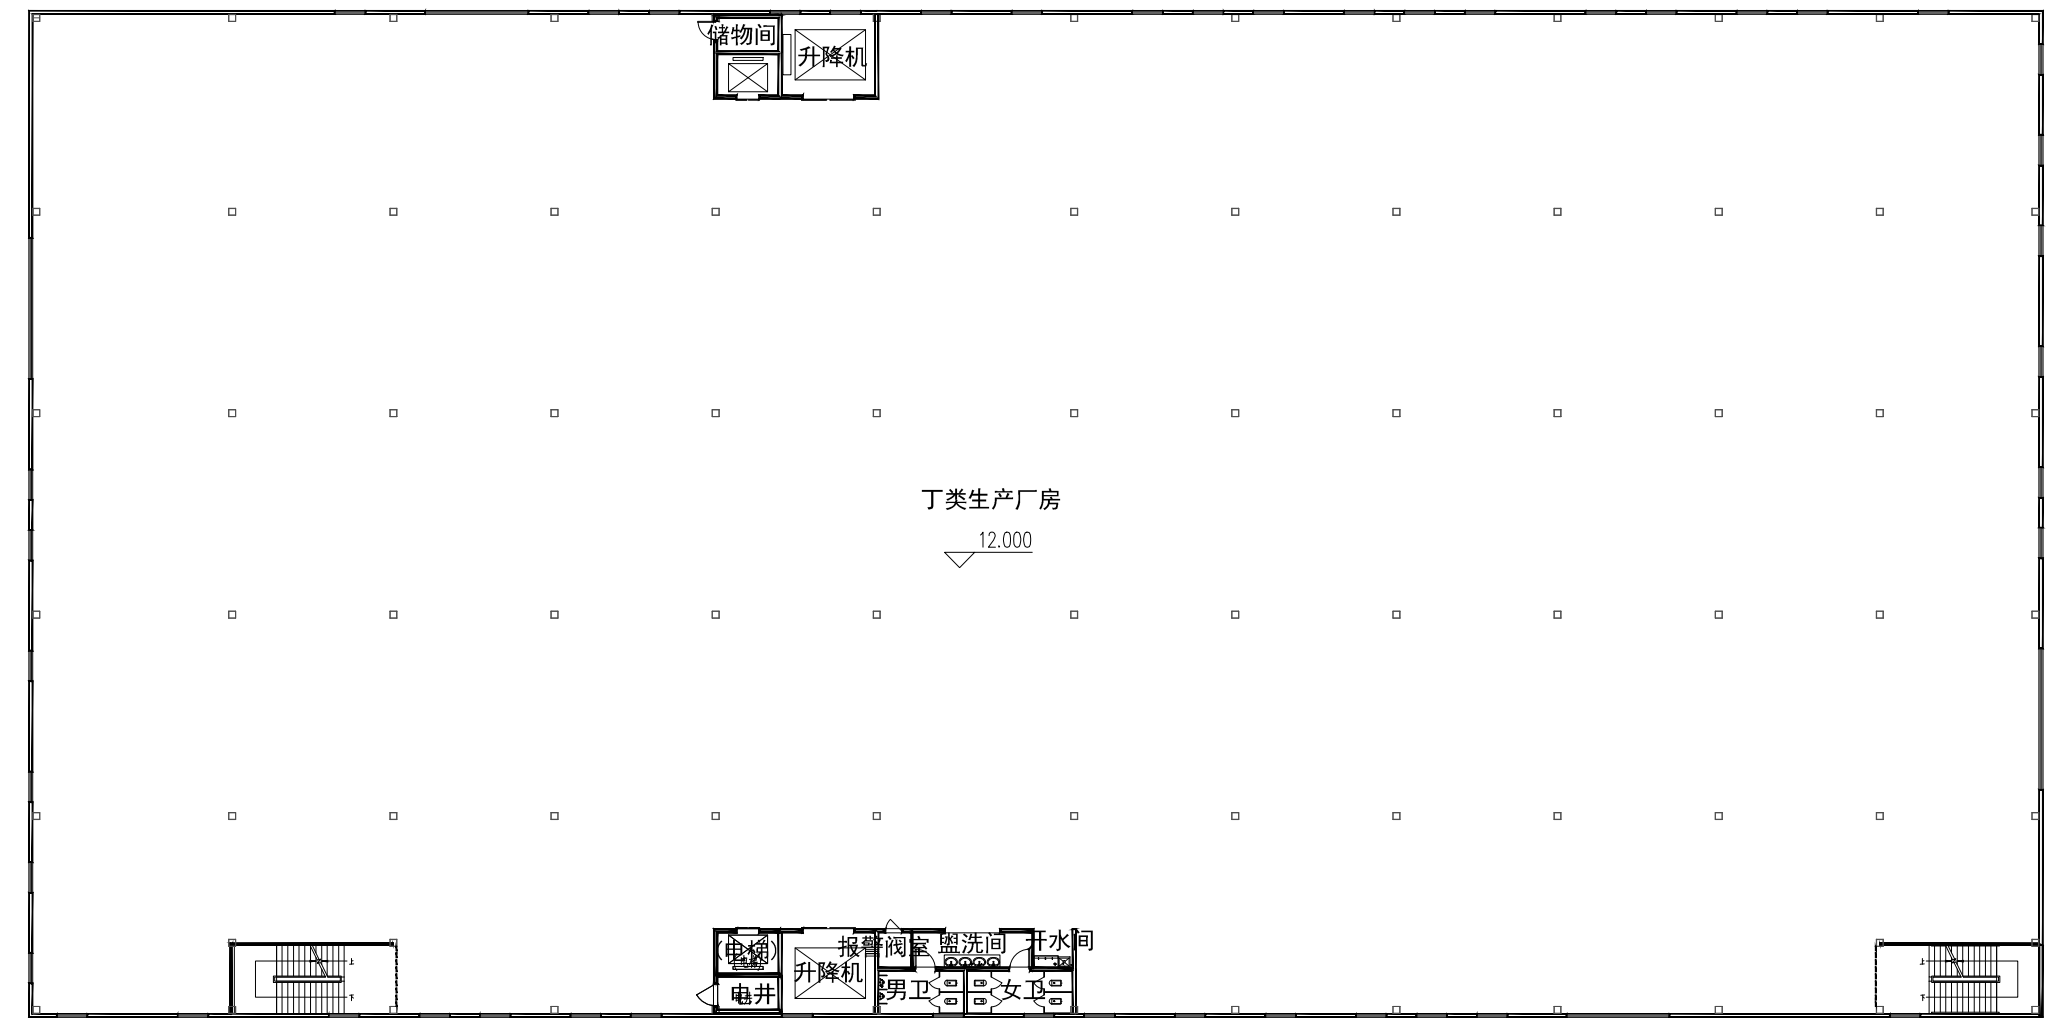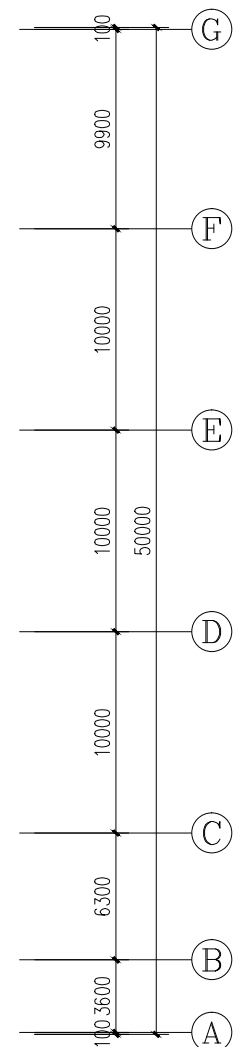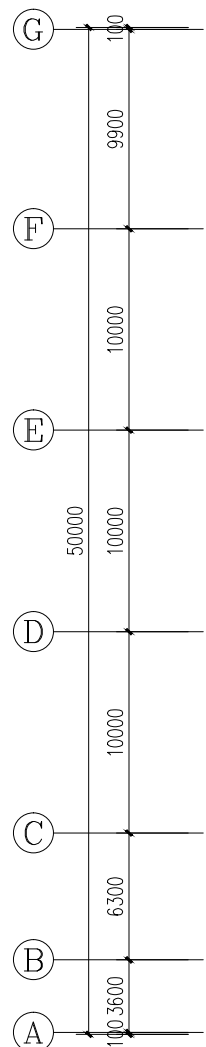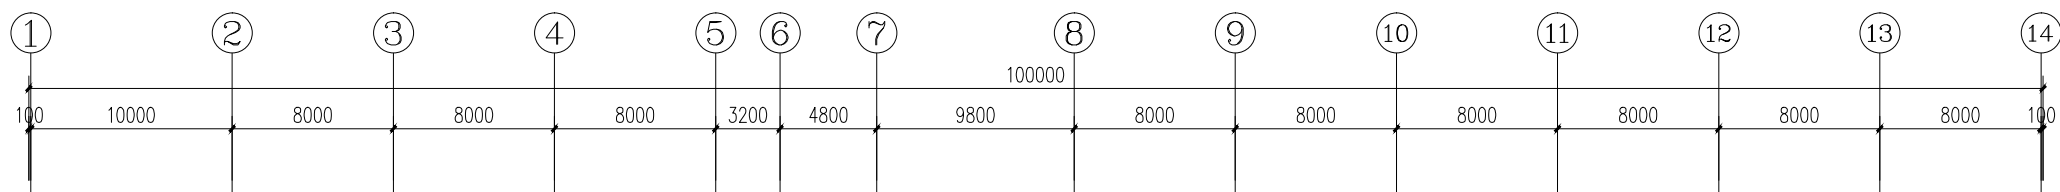

二层平面图 1:150





洛阳市规划建筑设计研究院  
有限公司

LUO YANG PLANNING & ARCHITECTURAL  
DESIGN INSTITUTE CO., LTD.  
城乡规划: 甲级 证书编号: [建]城规[14]164  
建筑设计: 甲级 市政设计: 甲级  
市政桥梁: 甲级 市政排水: 甲级  
风景园林: 甲级 人防专项: 乙级  
证书编号: A141009686  
工程勘察: 甲级 证书编号: B141009686  
工程测量: 甲级 证书编号: 甲测资字4100207  
地址: 洛阳市洛龙区开元大道55号  
邮编: P.C.: 471023

工程数字化信息  
PROJECT DATA INFORMATION

出图专用章  
SEAL

注册专用章  
REGISTERED ARCHITECT FIRM SEAL

建设单位  
CLIENT  
洛阳和德新能源科技有  
限公司

工程名称  
PROJECT NAME  
洛阳和德新能源产业园


项目名称  
ITEM NAME  
2#厂房

图名  
FIGURE NAME  
屋顶平面图

签字栏  
SIGNATURE BAR

签字栏	姓名	签名
总 师 CHIEF ENGINEER	张松杰	
项目负责人 PROJECT MANAGER	尹志社	
专业负责人 SPECIALIST IN CHARGE	张松杰	
审 定 APPROVED BY	尹志社	
审 核 CHECKED BY	张松杰	
校 对 CORRECTED BY	王 辉	
设 计 DESIGNED BY	肖振华	
制 图 DRAWN BY	肖振华	

工程编号 PROJECT NO.	图 别 FIGURE NO.	图 号 FIGURE NO.	图 别 FIGURE NO.
合同编号 CONTRACT NO.	图 号 FIGURE NO.	图 号 FIGURE NO.	图 号 FIGURE NO.
设计阶段 DESIGN PHASE	方 案 SOLUTION	比 例 SCALE	比 例 SCALE
版 次 VERSION	日 期 DATE	日 期 DATE	日 期 DATE

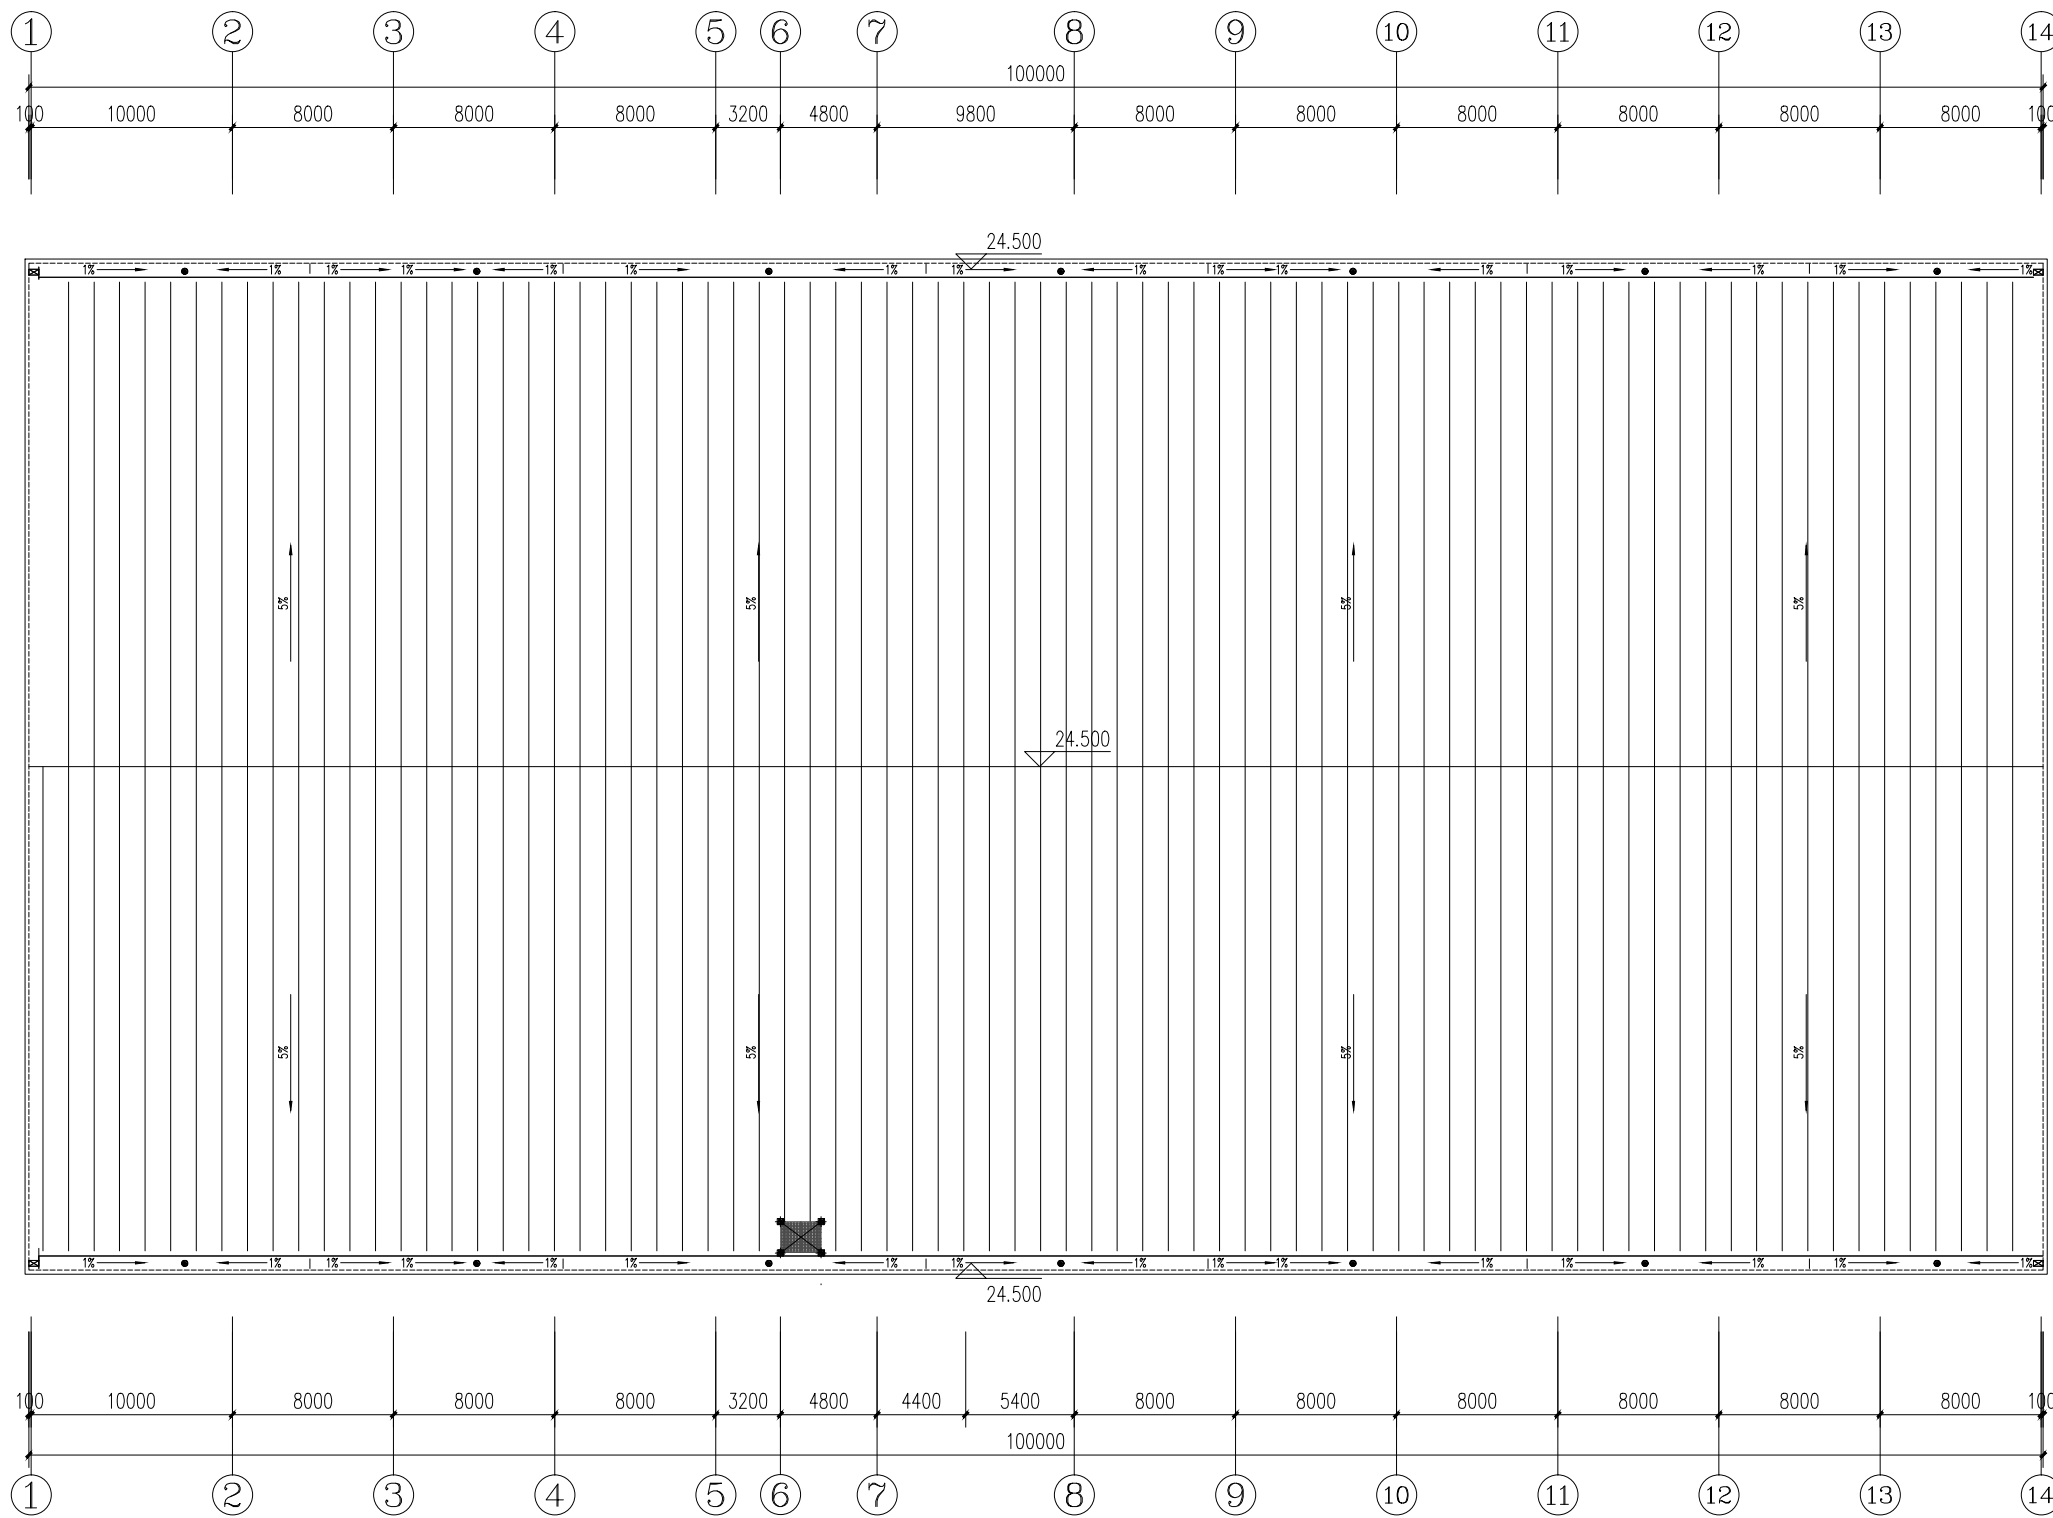

屋顶平面图 1:150

比例	1:150
图名	屋顶平面图
图号	
日期	
设计	
审核	
制图	
校对	
总工	
项目经理	
专业负责人	
项目负责人	
总 师	



洛阳市规划建筑设计研究院

有限公司

LUO YANG PLANNING & ARCHITECTURAL

DESIGN INSTITUTE CO., LTD.

城乡规划: 甲级 证书编号: [建]城规[1116]

建筑设计: 甲级 市政设计: 甲级

市政桥梁: 甲级 市政排水: 甲级

风景园林: 甲级 人防专项: 乙级

证书编号: A141009686

工程勘察: 甲级 证书编号: B141009686

工程测量: 甲级 证书编号: 鄂测资字4100207

备注: A01: 洛阳市洛龙区开元大道55号

邮编: P.C.: 471023

工程数字化信息

PROJECT DATA INFORMATION

出图专用章

SEAL

注册师用章

REGISTERED ARCHITECT SEAL

建设单位 洛阳和德新能源科技有

限公司

工程名称 洛阳和德新能源产业园

项目名称 2#厂房

图名 1-14立面图

FIGURE NAME 14-1立面图

签字栏

SIGNATURE BAR

总 师 实 名 签 名

项目负责人 张松杰

专业负责人 尹志社

审 定 尹志社

审 核 张松杰

校 对 王辉

设 计 肖振华



制 图 肖振华

工程编号 图 别 建筑




合同编号 图 号

设计阶段 方案 比 例 1:150


版 次 日 期

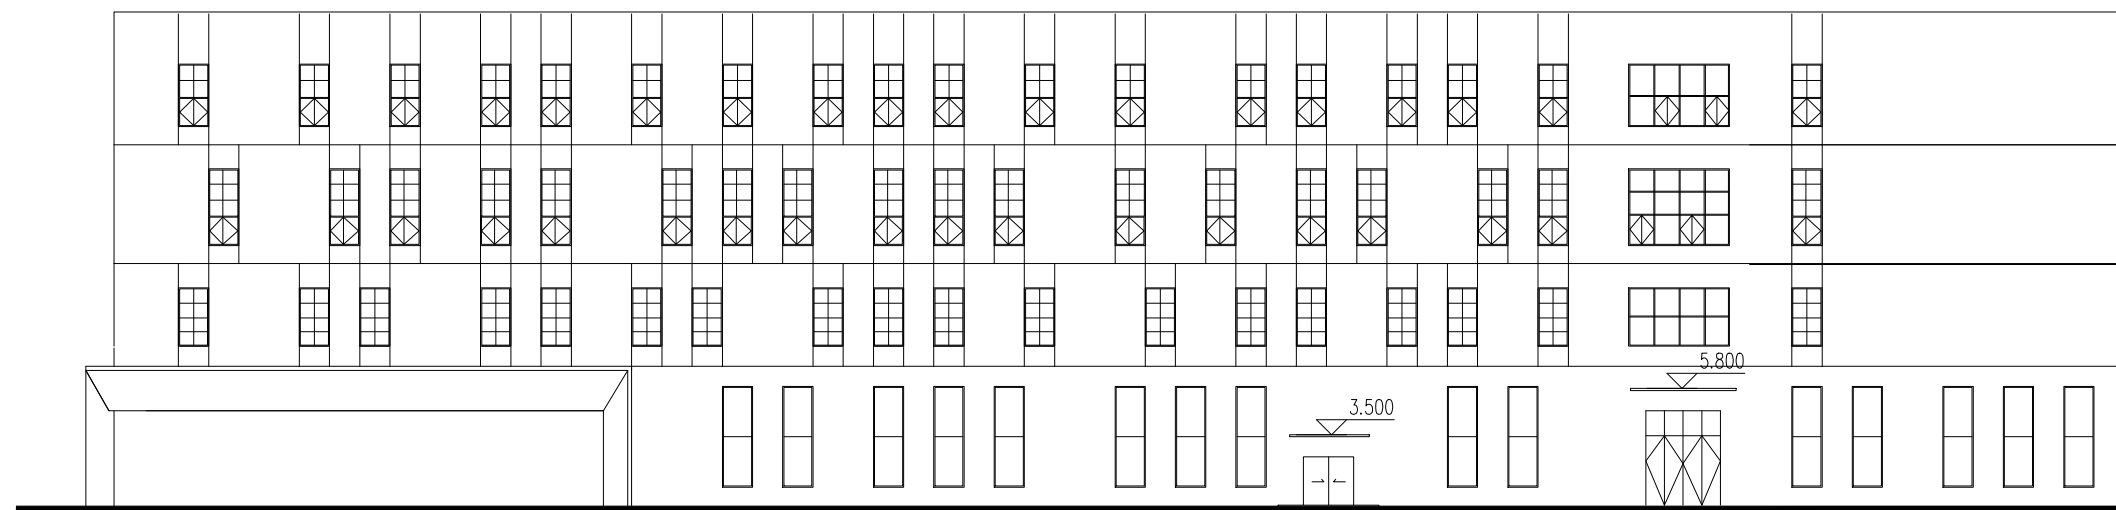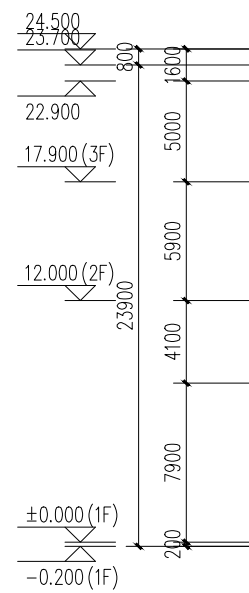

14-①立面图 1:150

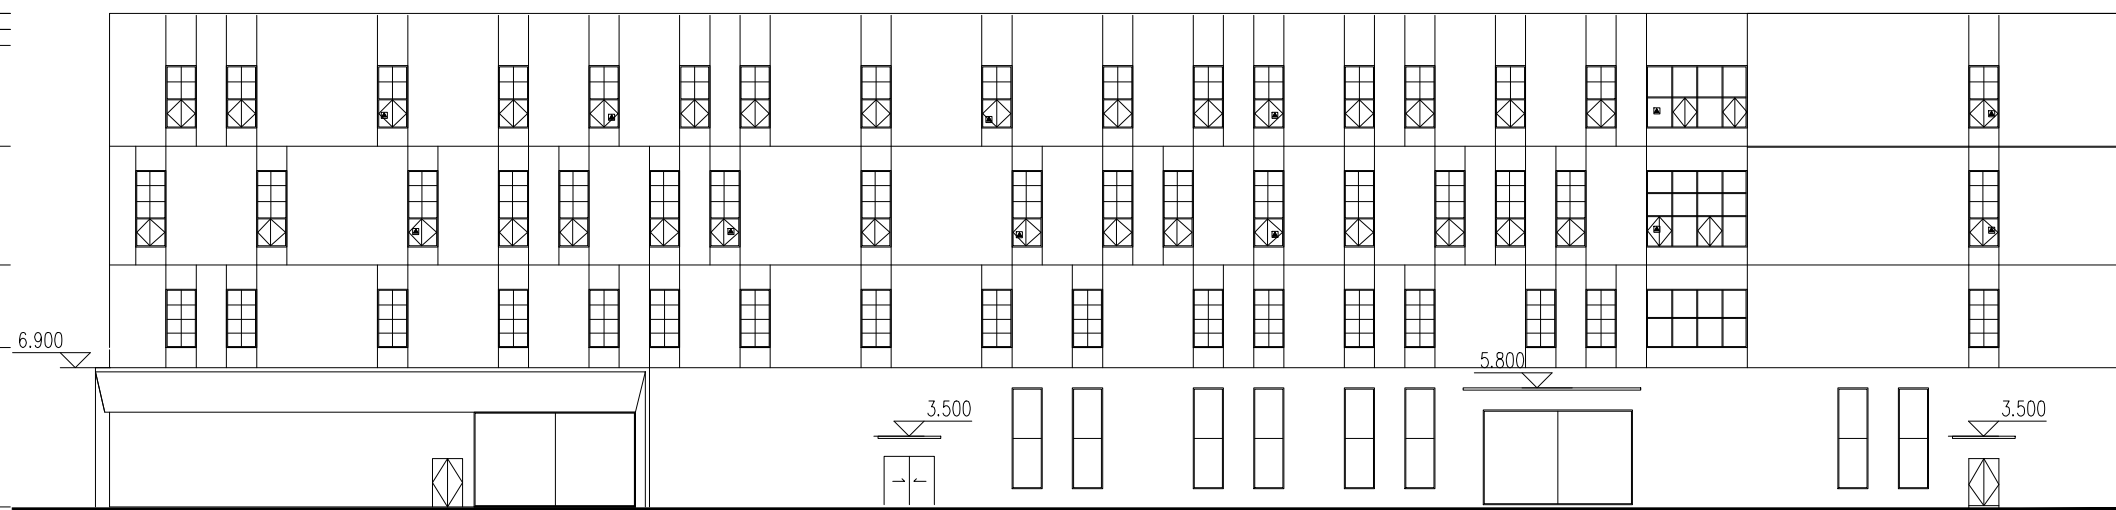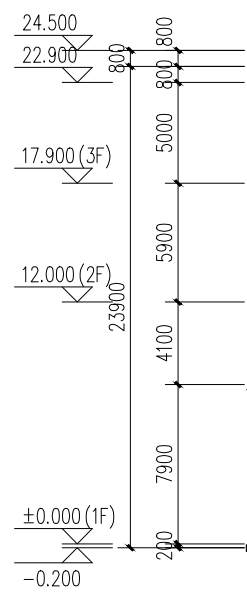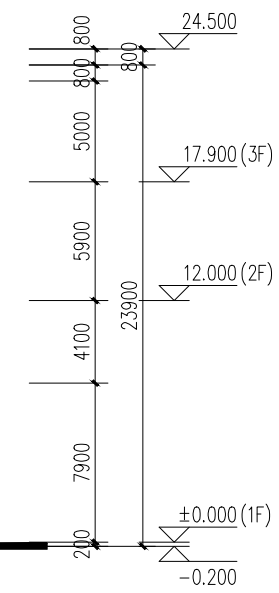

①-14立面图 1:150

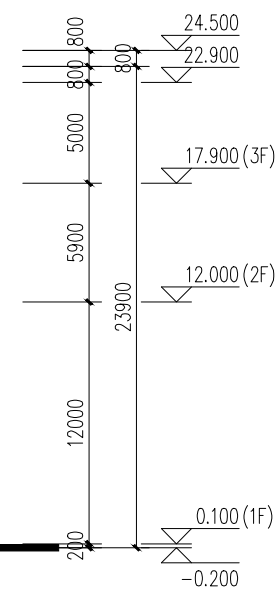



洛阳市规划建筑设计研究院

有限公司

LUO YANG PLANNING & ARCHITECTURAL

DESIGN INSTITUTE CO., LTD.

城乡规划: 甲级 证书编号: [建]城规[1116]

建筑设计: 甲级 市政设计: 甲级

市政桥梁: 甲级 市政排水: 甲级

风景园林: 甲级 人防专项: 乙级

证书编号: A141009686

工程勘察: 甲级 证书编号: B141009686

工程测量: 甲级 证书编号: 甲测资字4100207

需定 A06: 洛阳市洛龙区开元大道55号

邮编: 451022

工程数字化信息

PROJECT DATA INFORMATION

出图专用章

SEAL

注册师用章

REGISTERED ARCHITECT SEAL

建设单位 洛阳和德新能源科技有

限公司

工程名称 洛阳和德新能源产业园

项目名称 2#厂房

图名 A-G立面图 G-A立面图 1-1剖面图

节点详图 门窗大样

签字表

SIGNATURE TABLE

姓名 实名 签名

姓名 实名 签名

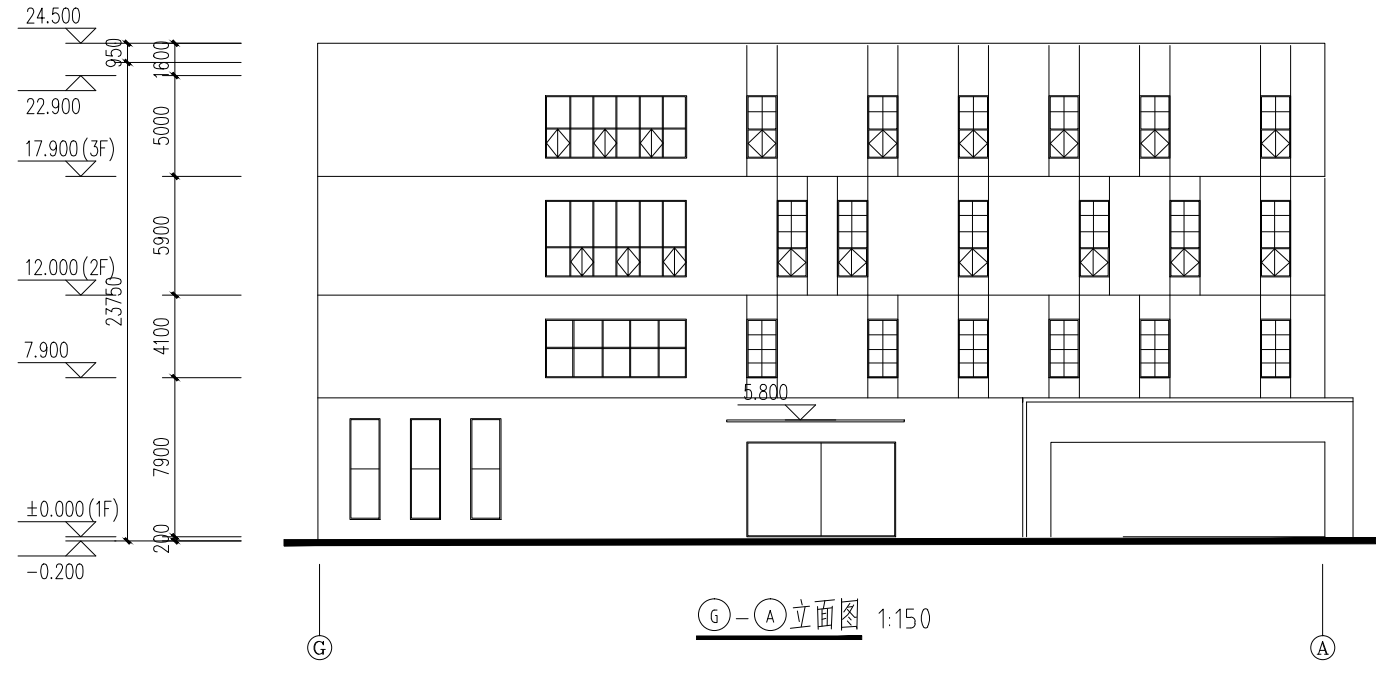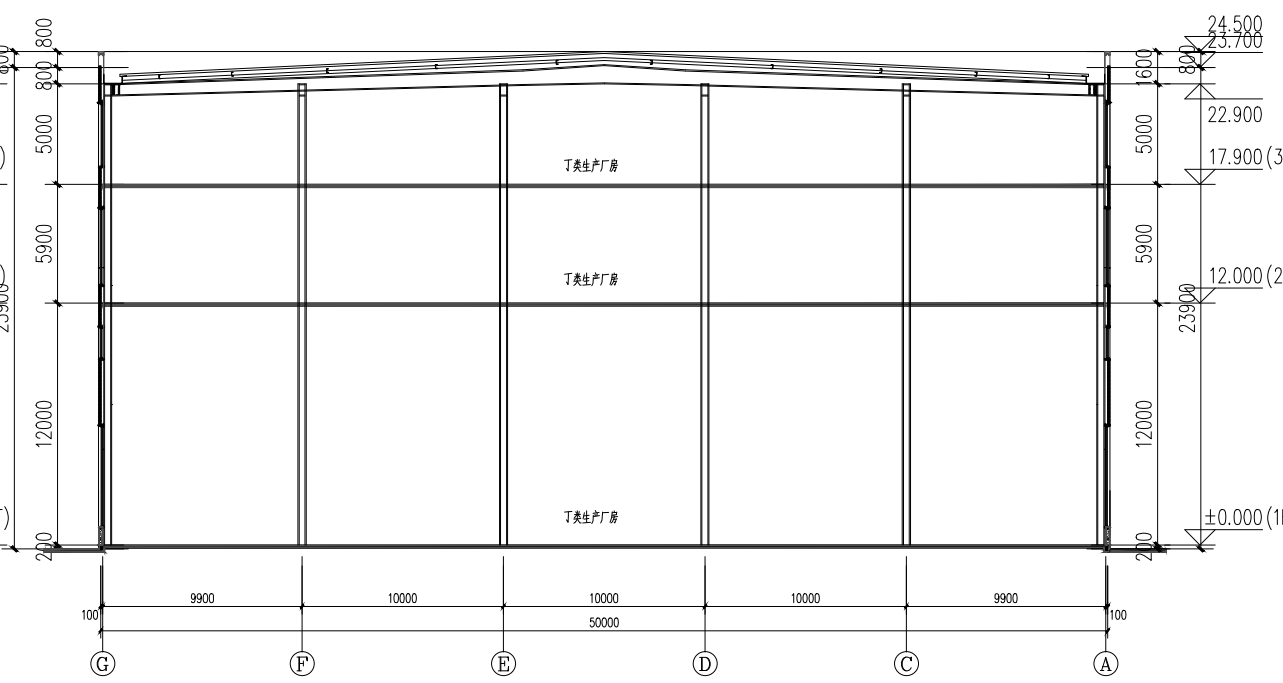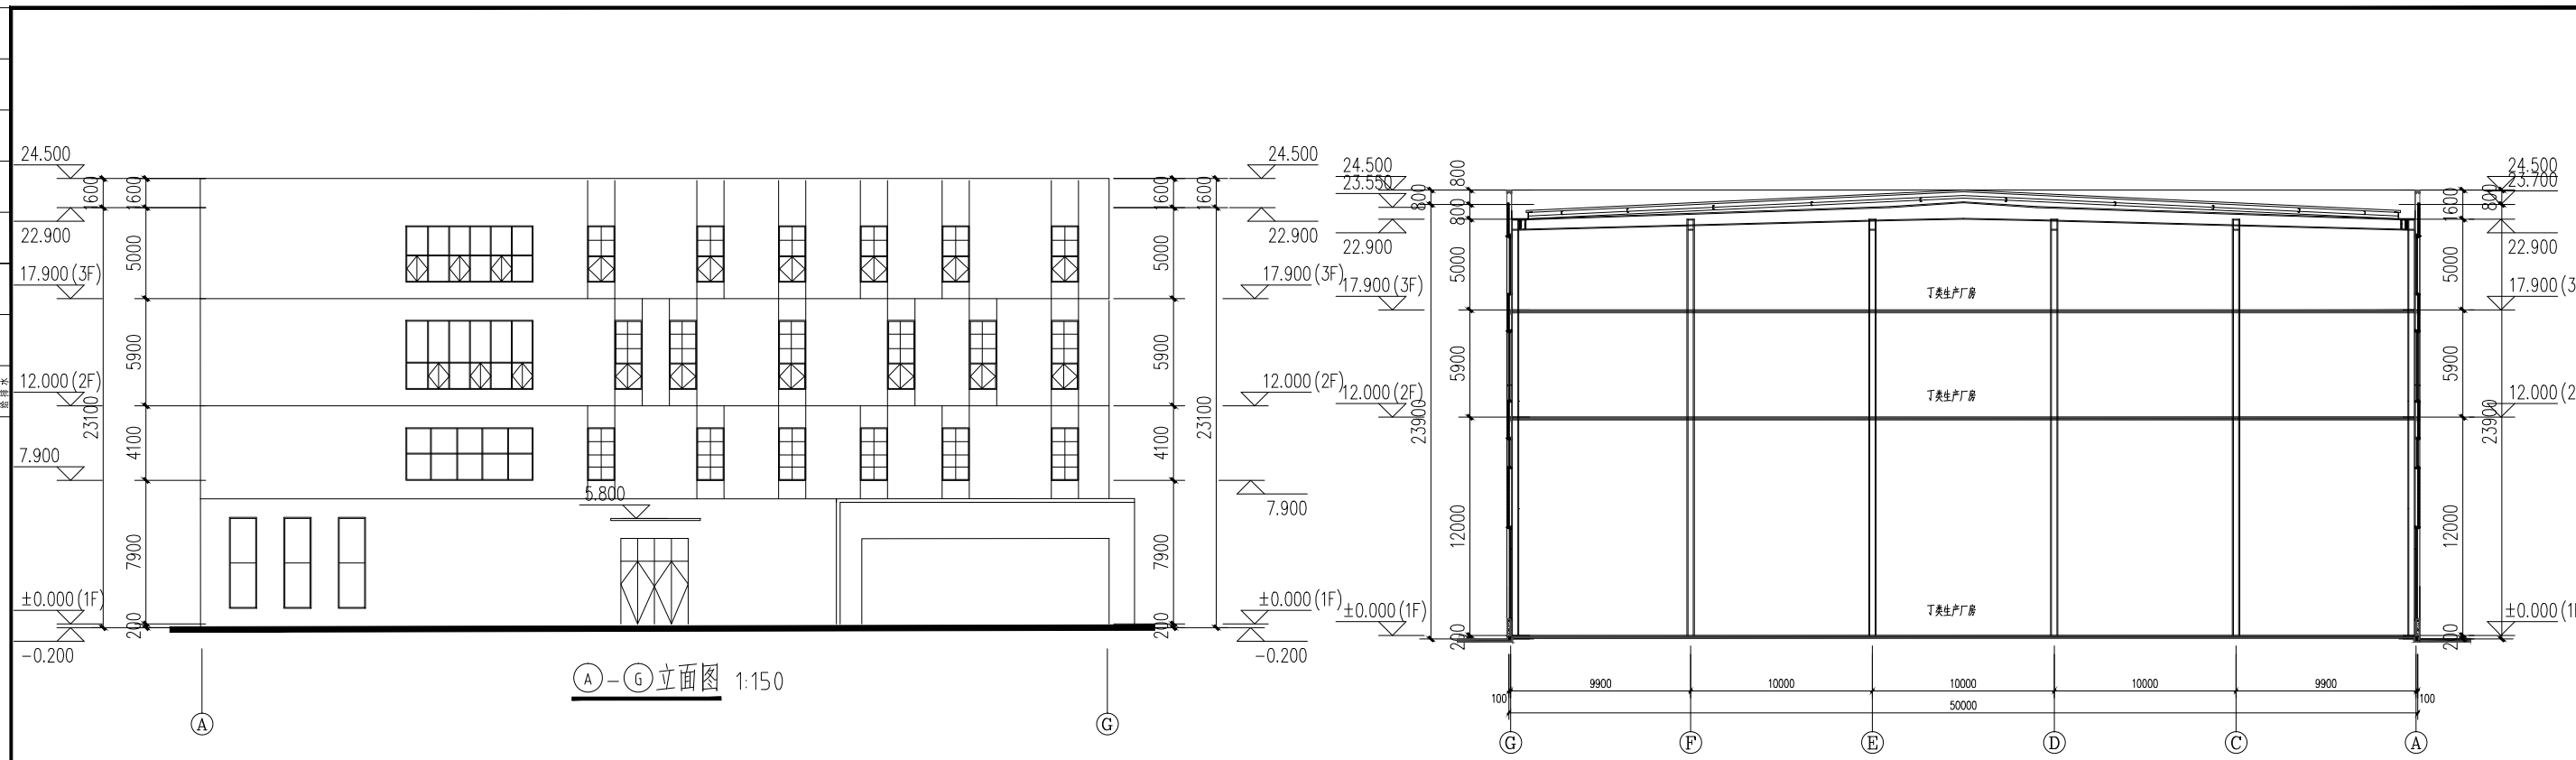

工程编号	图别	建筑
合同编号	图号	
设计阶段	方案	比例 1:150
版次	日期	