



洛阳市规划建筑设计研究院

有限公司

LUO YANG PLANNING & ARCHITECTURAL

DESIGN INSTITUTE CO., LTD.

城乡规划: 甲级 证书编号: [建]城规[141167]

建筑设计: 甲级 市政设计: 甲级

市政桥梁: 甲级 市政排水: 甲级

风景园林: 甲级 人防专项: 乙级

证书编号: A141009686

工程勘察: 甲级 证书编号: B141009686

工程测量: 甲级 证书编号: 鄂测资字4100207

备注: AK: 洛阳市洛龙区开元大道55号

邮编: 451023

工程数字化信息

PROJECT DATA INFORMATION

出图专用章

SEAL

注册专用章

REGISTERED ARCHITECT SEAL

建设单位 洛阳和德新能源科技有

限公司

工程名称 洛阳和德新能源产业

项目名称 3#厂房

图名 一层平面图

FIGURE NAME

签字栏

SIGNATURE BAR

总 师 实 名 签 名

项目负责人 张松杰

专业负责人 尹志社

审 定 尹志社

审 核 张松杰

校 对 王辉

设 计 肖振华


制 图 肖振华

工程编号 图 别 建筑

合同编号 图 号






设计阶段 方案 比 例 1:150

版 次 日 期

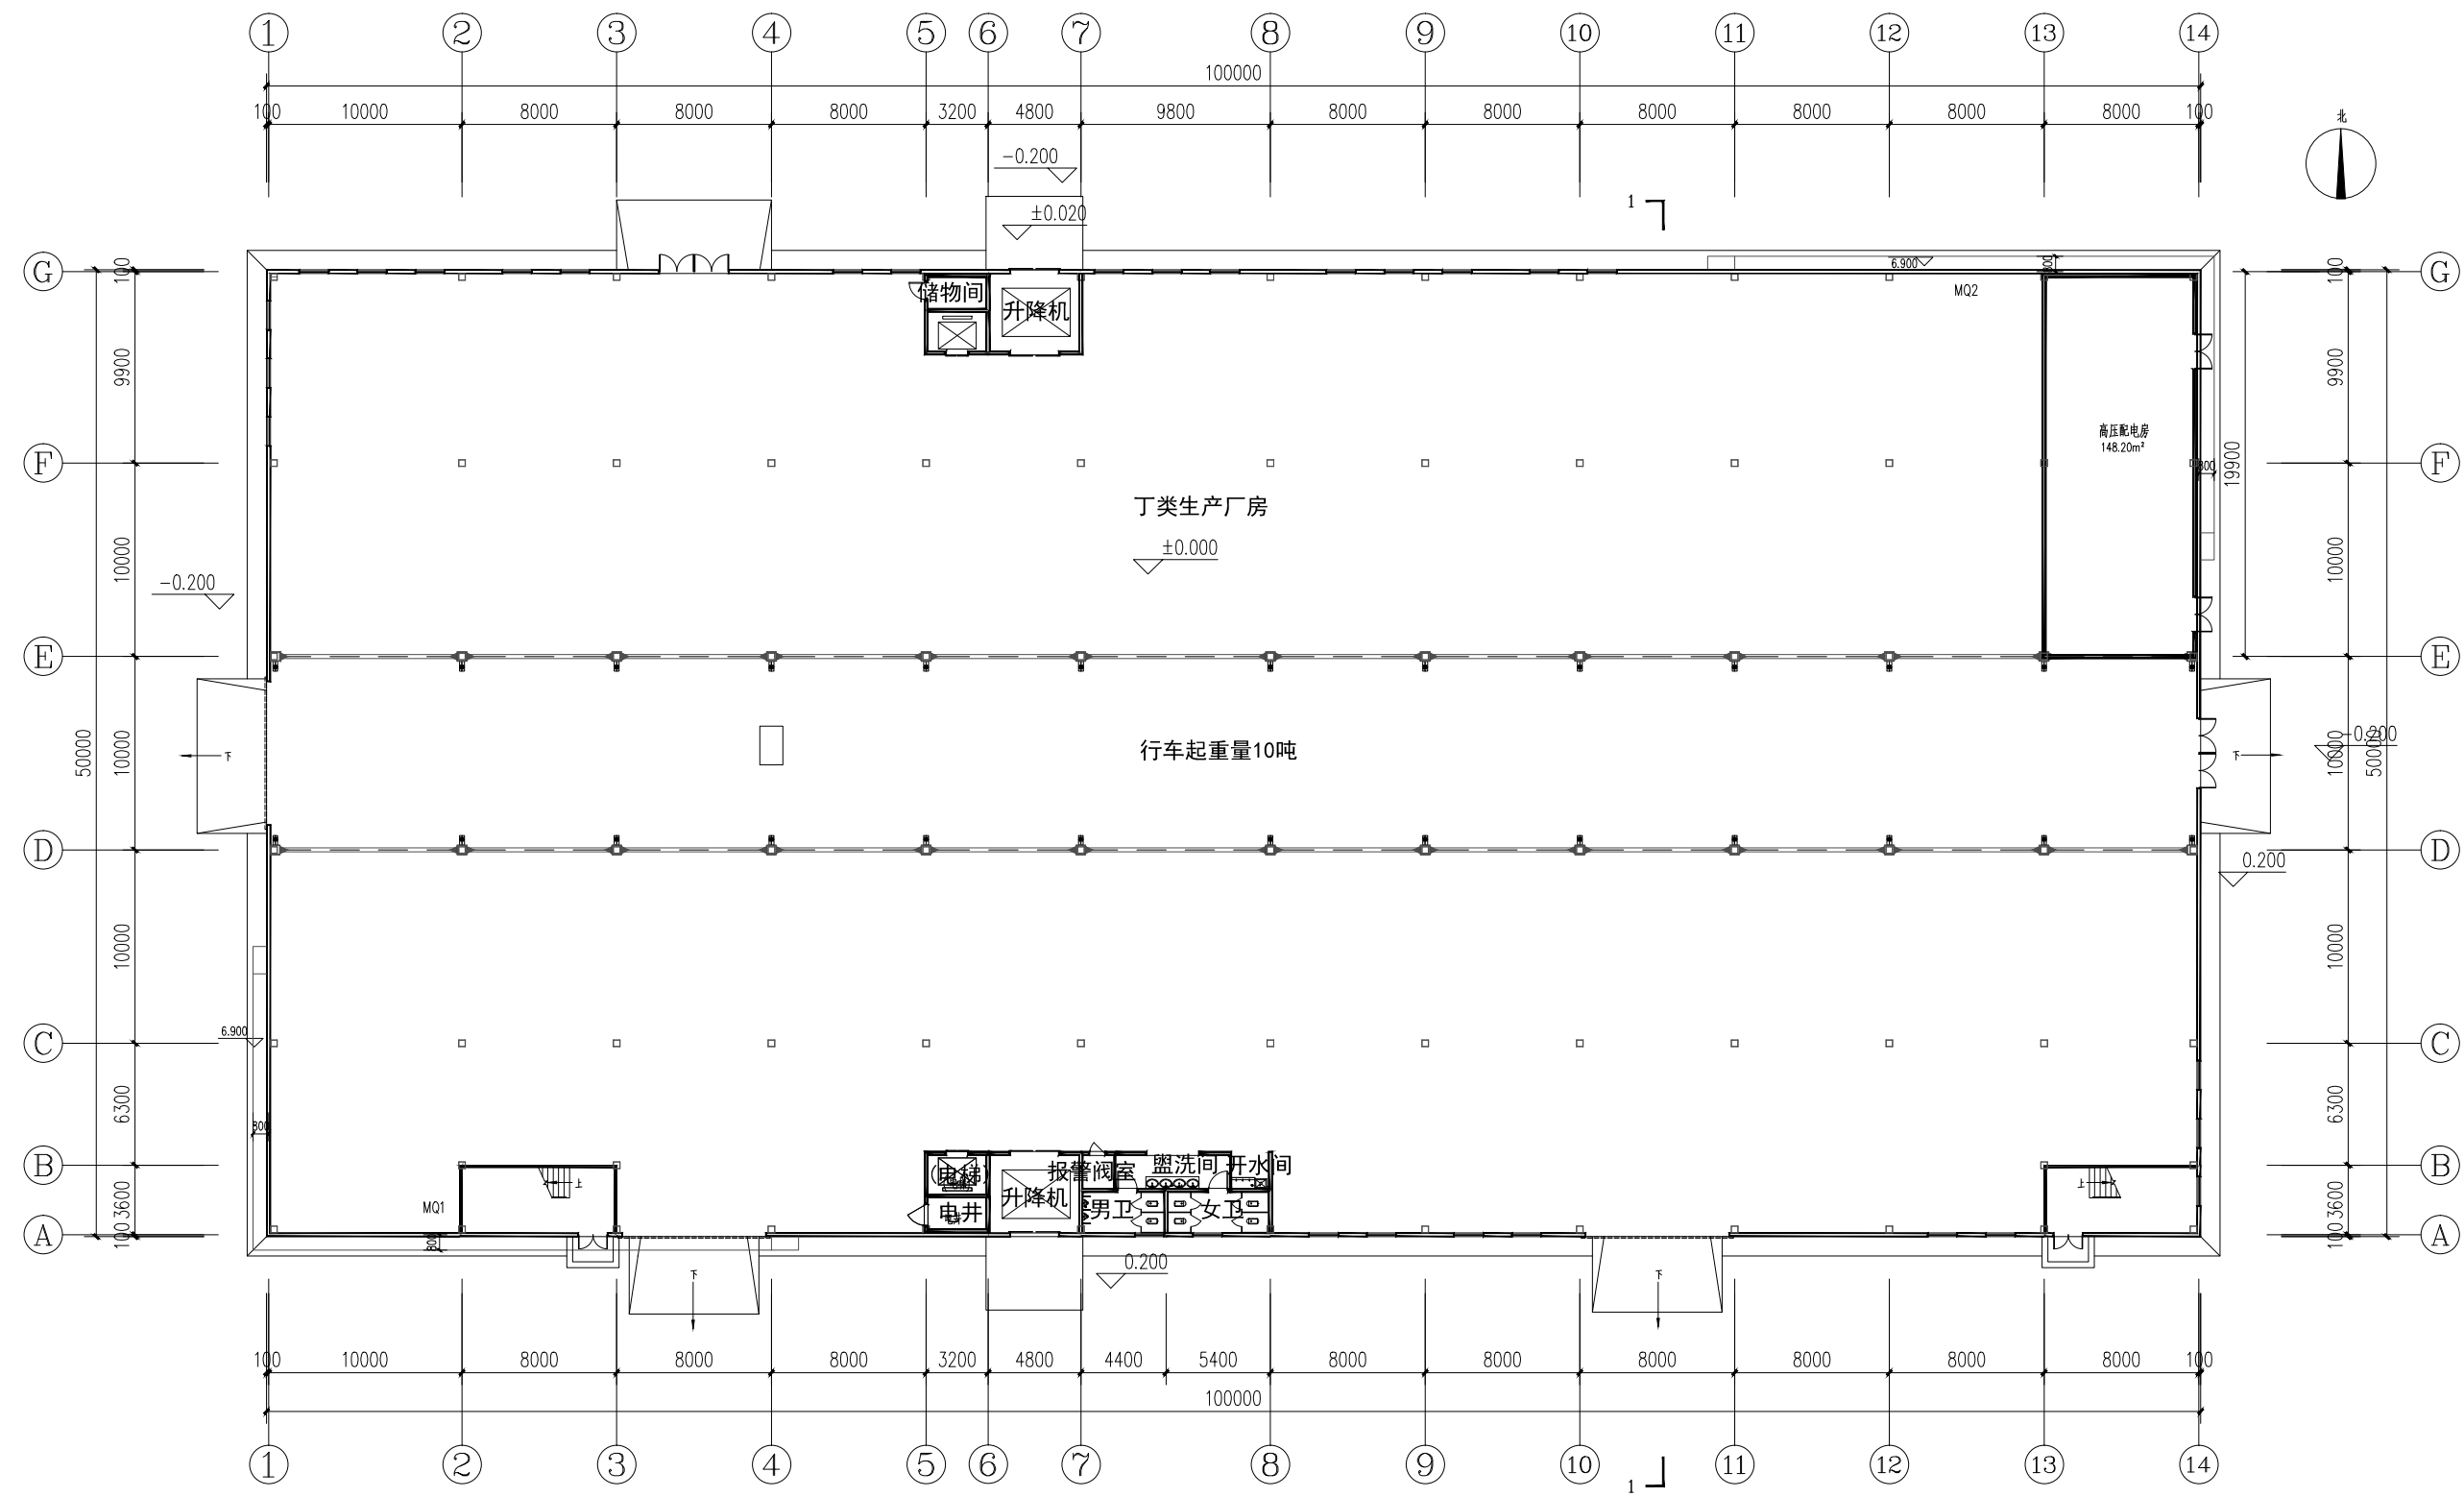

一层平面图 1:150

比例	1:150
图名	一层平面图
图号	
日期	
设计	肖振华
审核	张松杰
校对	王辉
审定	尹志社
专业负责人	尹志社
项目负责人	张松杰
总 师	张松杰

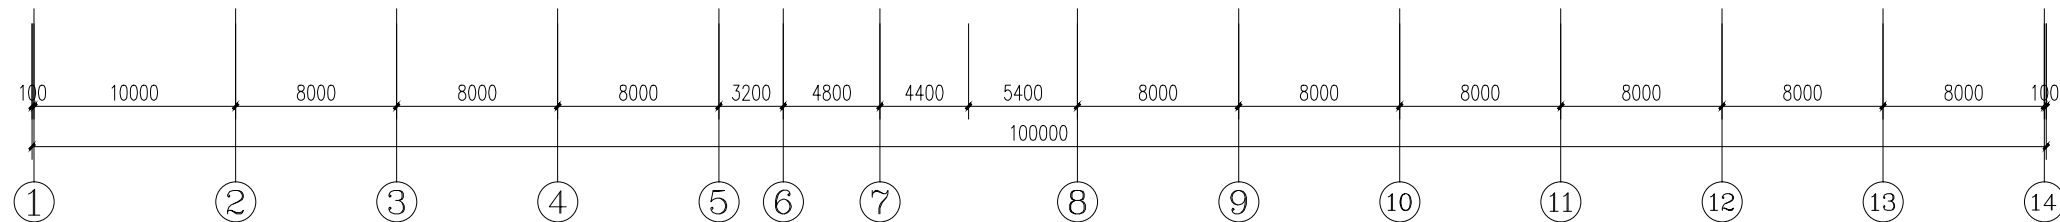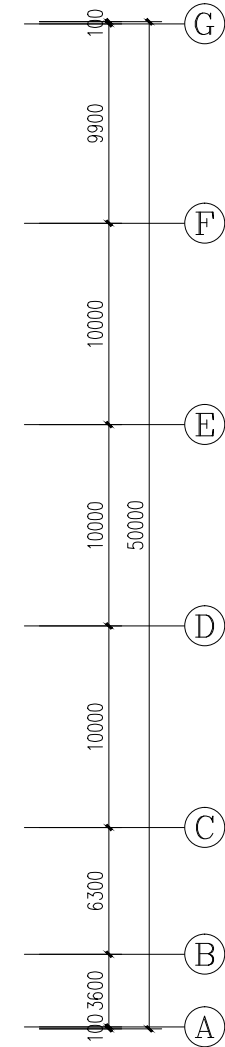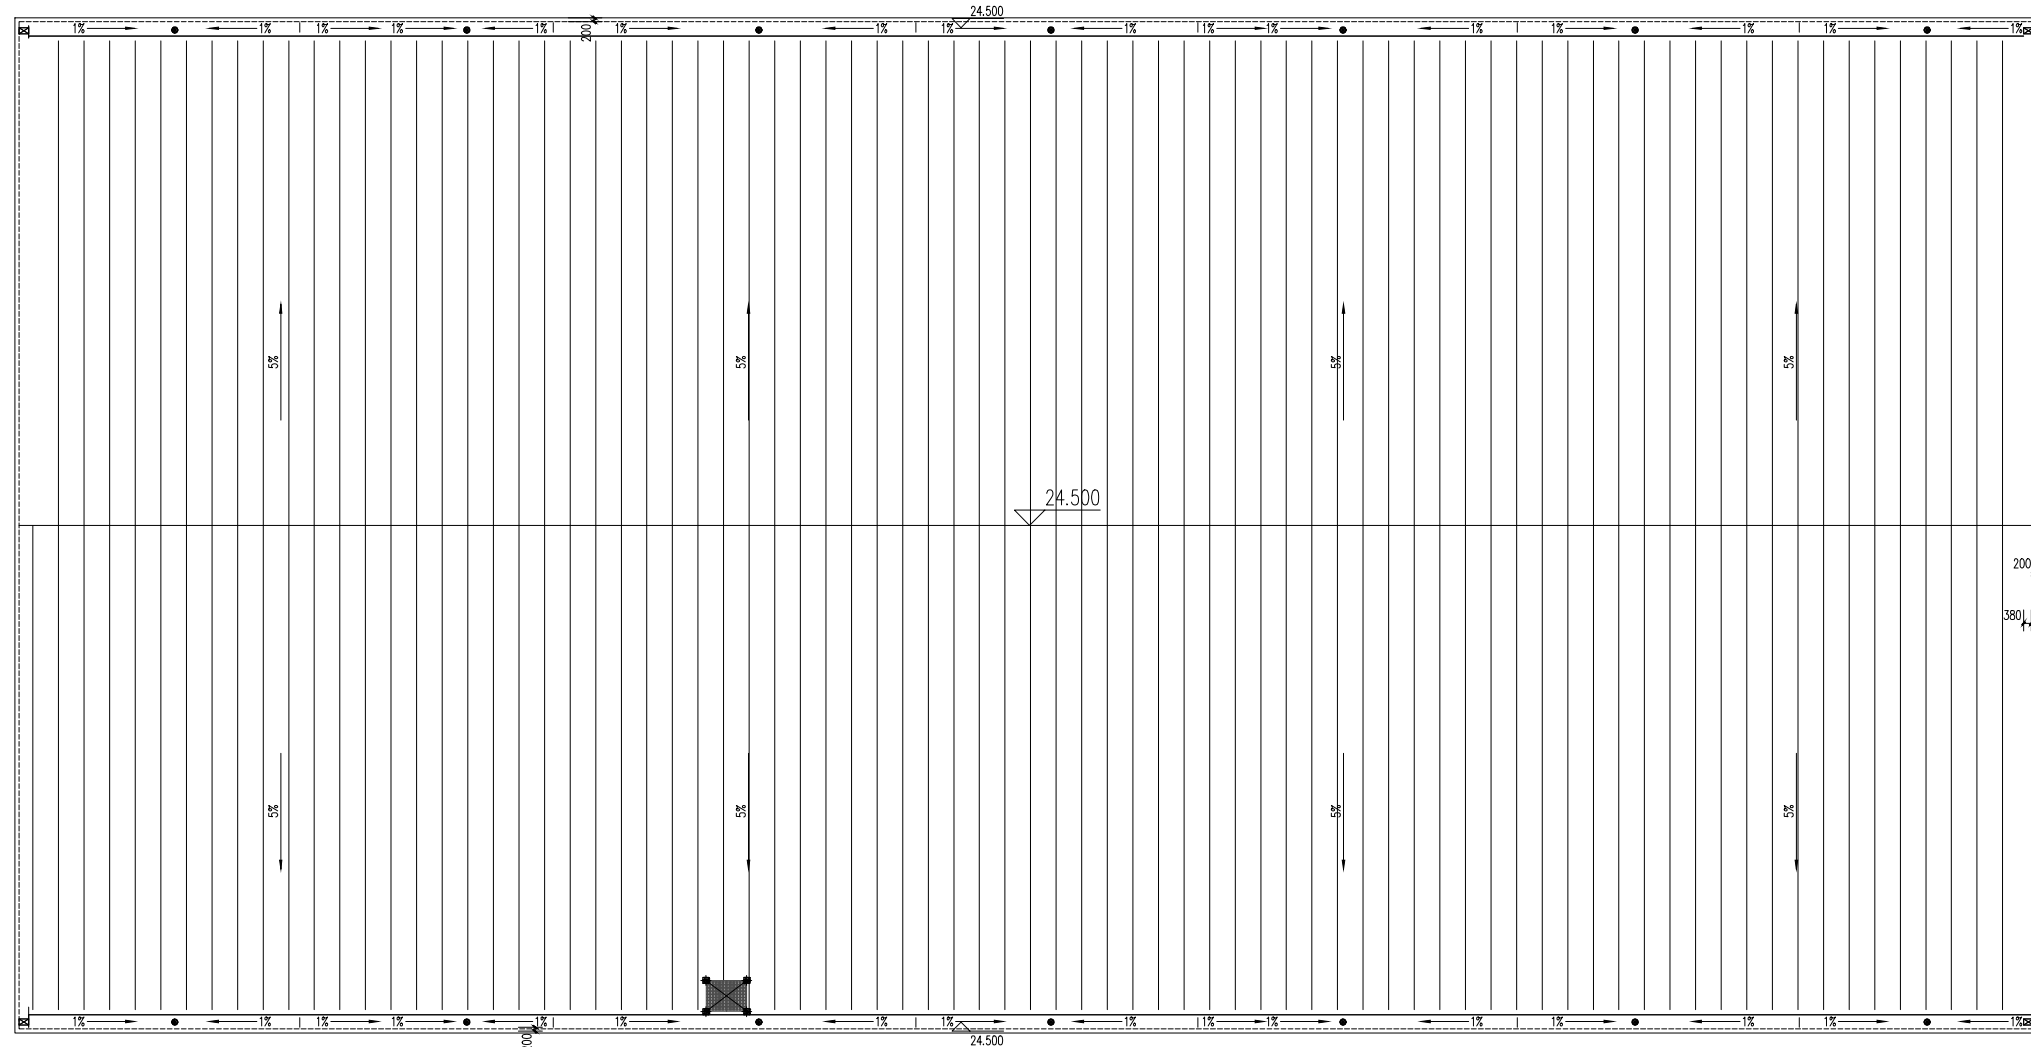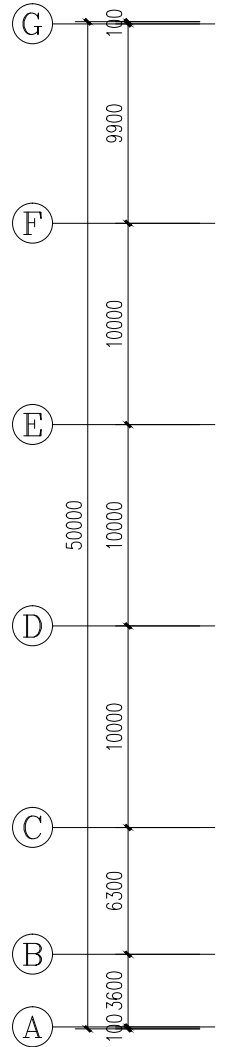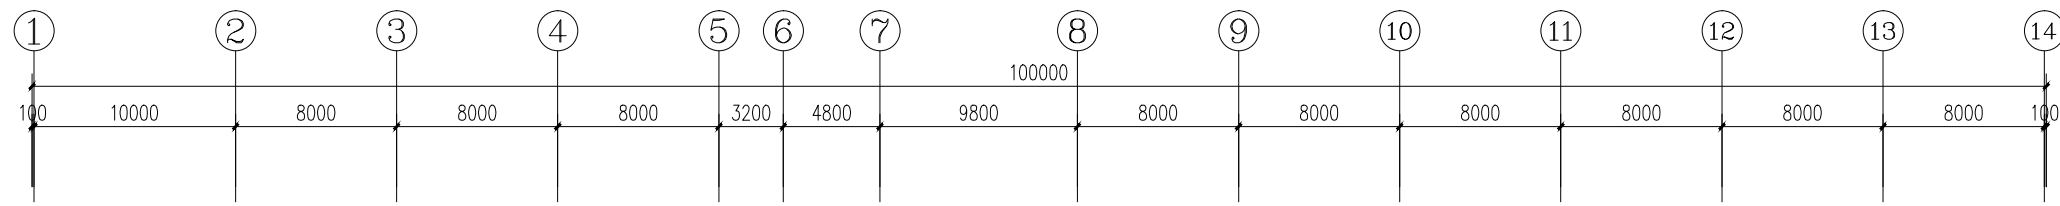

屋顶平面图 1:150



洛阳市规划建筑设计研究院
有限公司
LUO YANG PLANNING & ARCHITECTURAL
DESIGN INSTITUTE CO., LTD.
城乡规划: 甲级 证书编号: [建]城规[14]1167
建筑设计: 甲级 市政排水: 甲级
市政桥梁: 甲级 市政给水: 甲级
风景园林: 甲级 人防专项: 乙级
证书编号: A141009686
工程勘察: 甲级 证书编号: B141009686
工程造价: 甲级 证书编号: 鄂测资字4100207
地址: 洛阳市洛龙区开元大道55号
邮编: 471023

工程数字化信息
PROJECT DATA INFORMATION

注册特用章
REGISTERED ARCHITECT SEAL

建设单位
CLIENT: 洛阳和德新能源科技有
限公司

工程名称
PROJECT NAME: 洛阳和德新能源产业园

项目名称
PROJECT NAME: 3#厂房

图名
TITLE NAME: 屋顶平面图

签字栏		
姓名	姓名	姓名
总 师 CHIEF ENGINEER	张松杰	张松杰
项目负责人 PROJECT MANAGER	尹志社	尹志社
专业负责人 SPECIALIST IN CHARGE	张松杰	张松杰
审 定 APPROVED BY	尹志社	尹志社
审 核 CHECKED BY	张松杰	张松杰
校 对 CORRECTED BY	王 辉	王 辉
设 计 DESIGNED BY	肖振华	肖振华
制 图 DRAWN BY	肖振华	肖振华
工程编号 PROJECT NO.	图 别 TYPE	建筑
合同编号 CONTRACT NO.	图 号 FRAME NO.	
设计阶段 DESIGN PHASE	方 案 SCHEME	比 例 SCALE: 1:150
版 次 VERSION	日 期 DATE	



洛阳市规划建筑设计研究院

有限公司

LUO YANG PLANNING & ARCHITECTURAL

DESIGN INSTITUTE CO., LTD.

城乡规划: 甲级 证书编号: [建]城规[1116]

建筑设计: 甲级 市政设计: 甲级

市政桥梁: 甲级 市政排水: 甲级

风景园林: 甲级 人防专项: 乙级

证书编号: A141009686

工程勘察: 甲级 证书编号: B141009686

测量: 甲级 证书编号: 甲测资字4100207

备注: A级: 洛阳市洛龙区开元大道55号

邮编: P.C.: 471023

工程数字化信息

PROJECT DATA INFORMATION

出图专用章

SEAL

注册专用章

REGISTERED ARCHITECT SEAL

建设单位 洛阳和德新能源科技有

限公司

工程名称 洛阳和德新能源产业

园

项目名称 3#厂房

图名 1-14立面图

图名 14-1立面图

签字表

SIGNATURE TABLE

总 师 实 名 签 名

项 目 负 责 人 张 松 杰

专 业 负 责 人 尹 志 社

审 定 尹 志 社

审 核 张 松 杰

校 对 王 辉

设 计 肖 振 华


制 图 肖 振 华

工程编号 图 别 建筑


合同编号 图 号

设计阶段 方 案 比 例 1:150

版 次 日 期

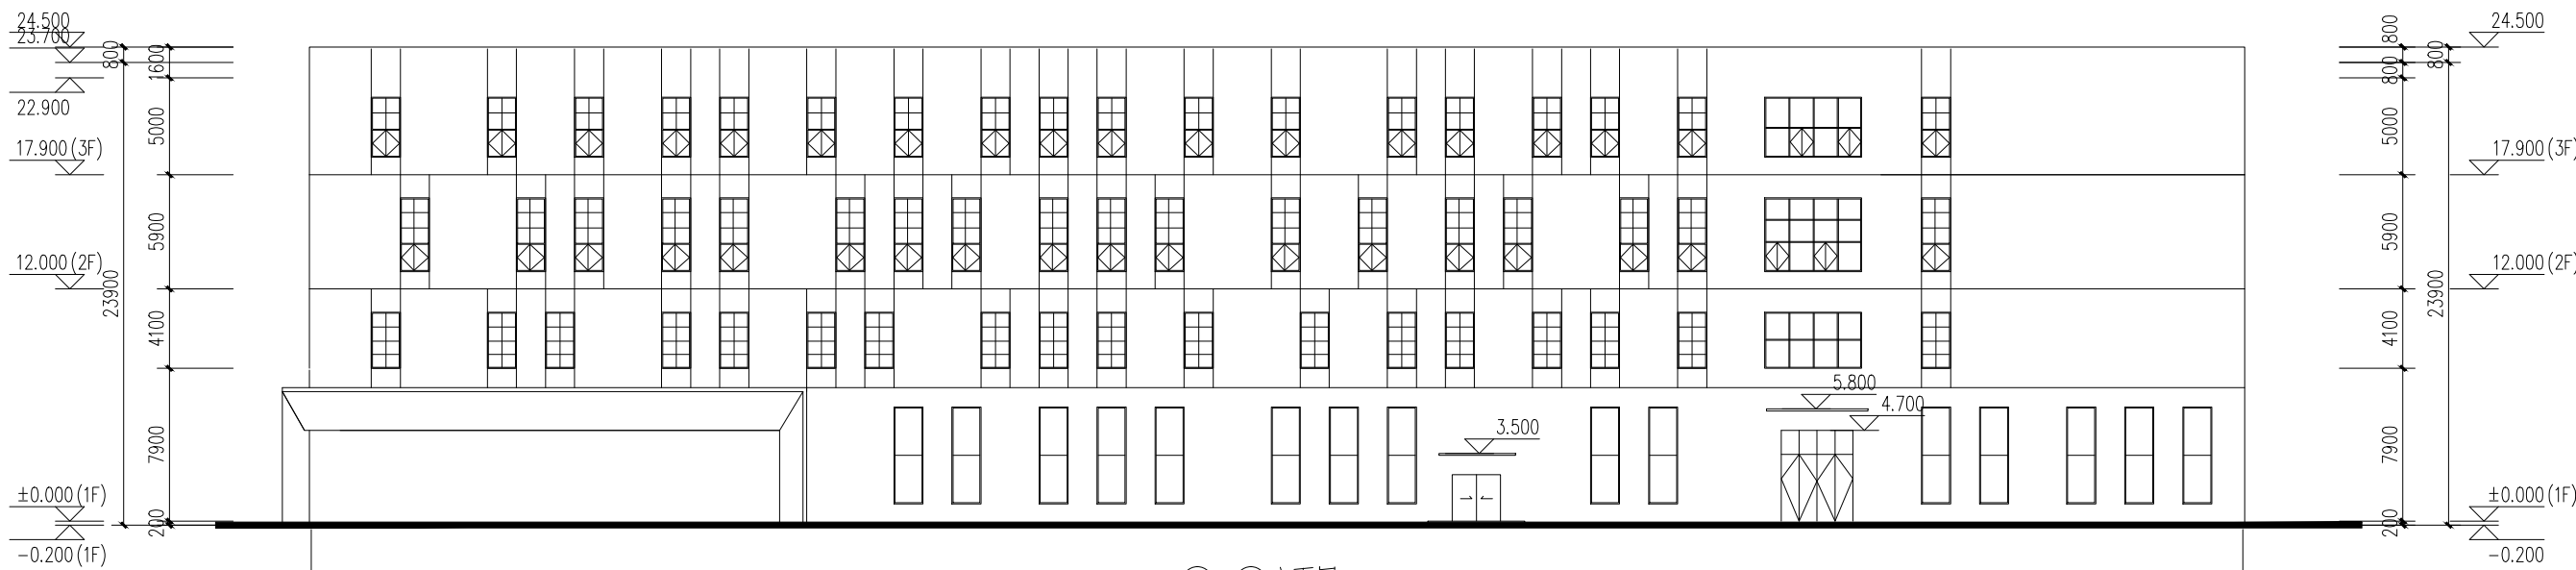

14-①立面图 1:150

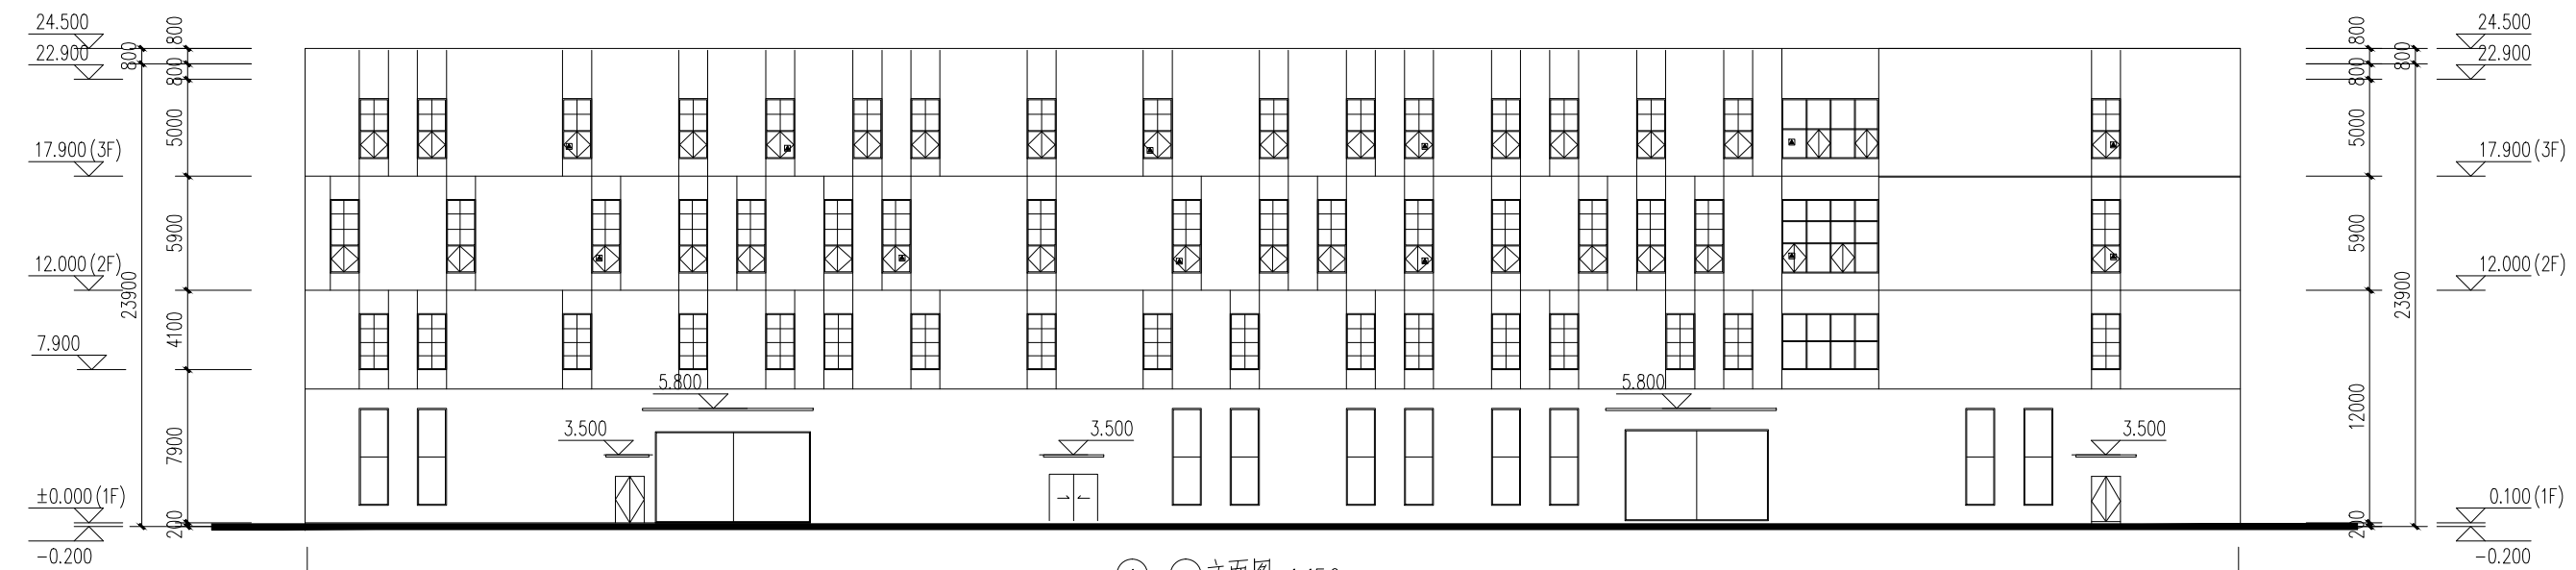

①-14立面图 1:150



洛阳市规划建筑设计研究院
有限公司

LUO YANG PLANNING & ARCHITECTURAL
DESIGN INSTITUTE CO., LTD.
城乡规划: 甲级 证书编号: [1]城规院(4116)
建筑设计: 甲级 市政设计: 甲级
市政桥梁: 甲级 市政排水: 甲级
风景园林: 甲级 人防专项: 乙级
证书编号: A141009686
工程勘察: 甲级 证书编号: B141009686
工程造价: 甲级 证书编号: 4100207
资质认定: 洛阳市洛龙区开元大道55号
邮编: 451023

工程数字化信息
PROJECT DATA INFORMATION

出图专用章
SEAL

注册专用章
REGISTERED ARCHITECT SEAL

建设单位 洛阳和德新能源科技有
限公司

工程名称 洛阳和德新能源产业
园


项目名称 3#厂房

图名 A-G立面图 G-A立面图 1-1剖面图
节点详图 门窗表 门窗大样


签字栏

姓名	实名	签名
总 师 CHIEF ENGINEER		
项目负责人 PROJECT MANAGER	张松杰	
专业负责人 SPECIALIST IN CHARGE	尹志社	
审 定 APPROVED BY	尹志社	
审 核 CHECKED BY	张松杰	
校 对 DESIGNED BY	王 辉	
设 计 DRAWING BY	肖振华	
制 图 DRAWN BY	肖振华	


工程编号 PROJECT NO.	图 别 TYPE	建筑
合同编号 CONTRACT NO.	图 号 DRAWING NO.	
设计阶段 DESIGN PHASE	比 例 SCALE	1:150
版 次 VERSION	日 期 DATE	

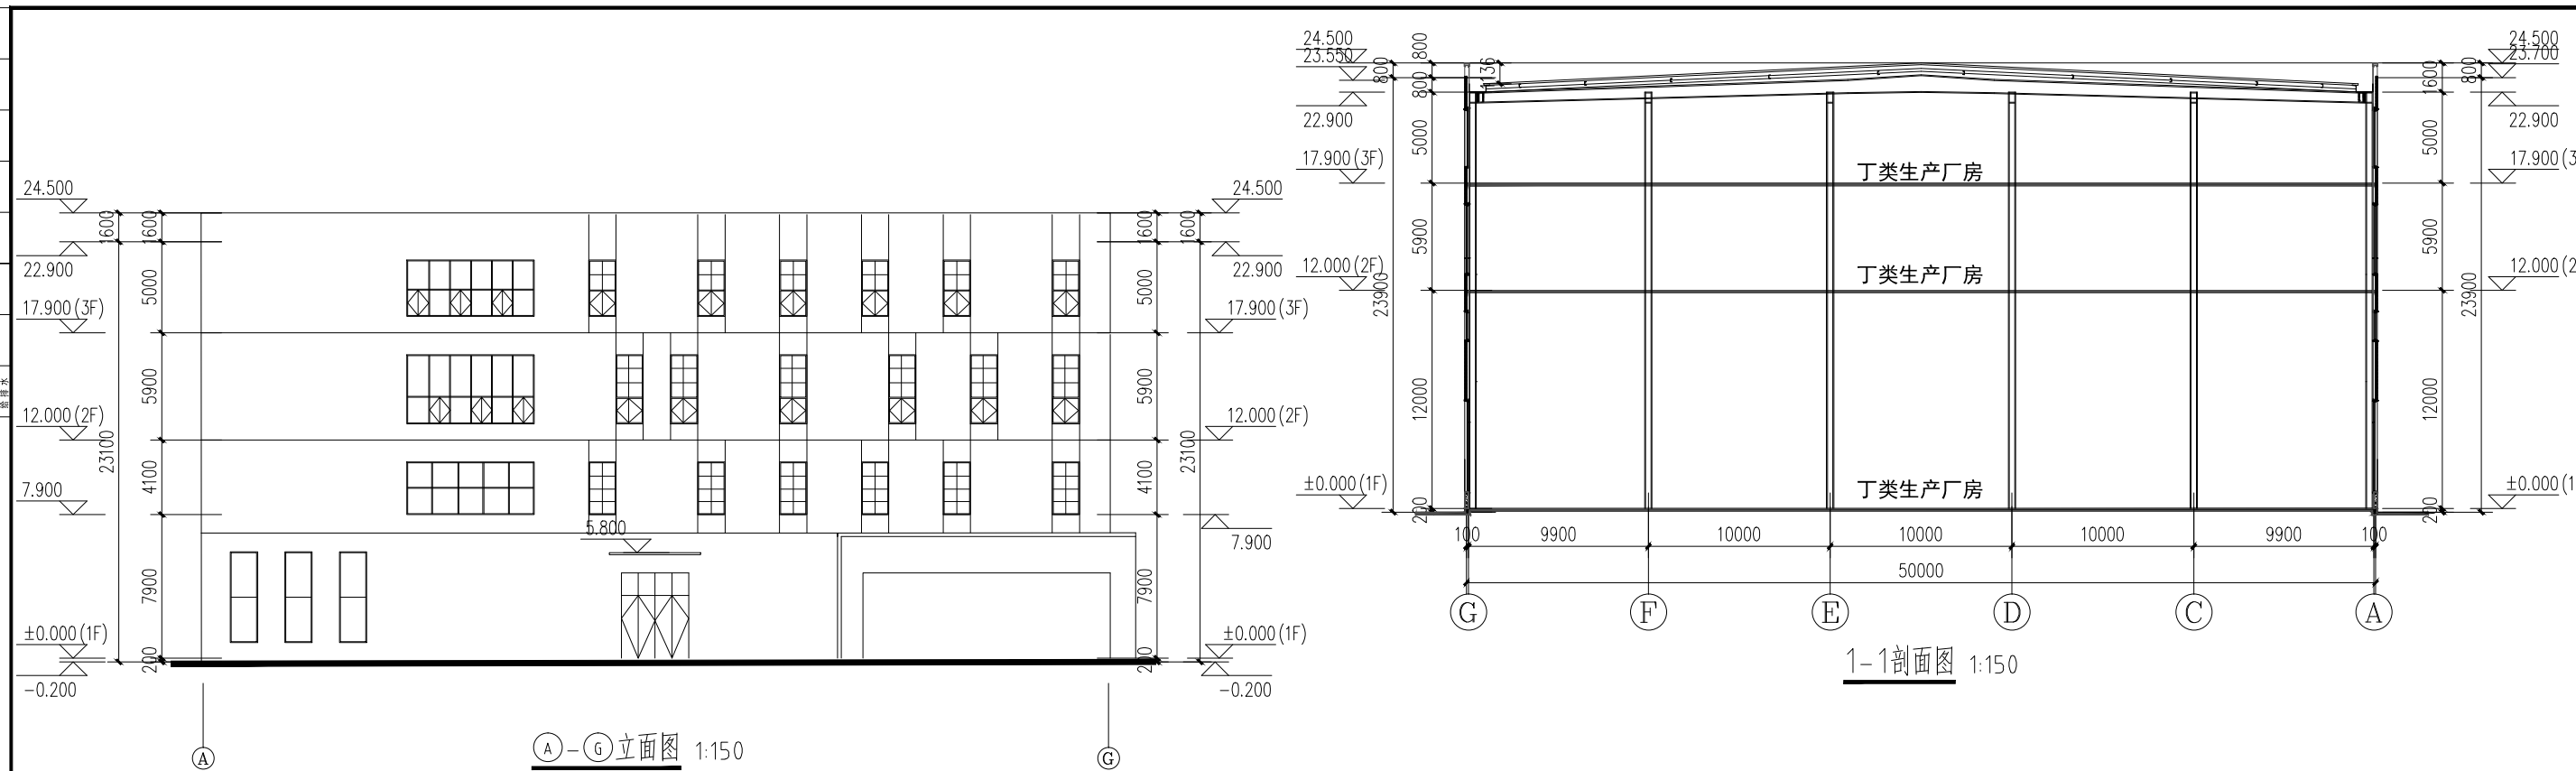

A-G 立面图 1:150

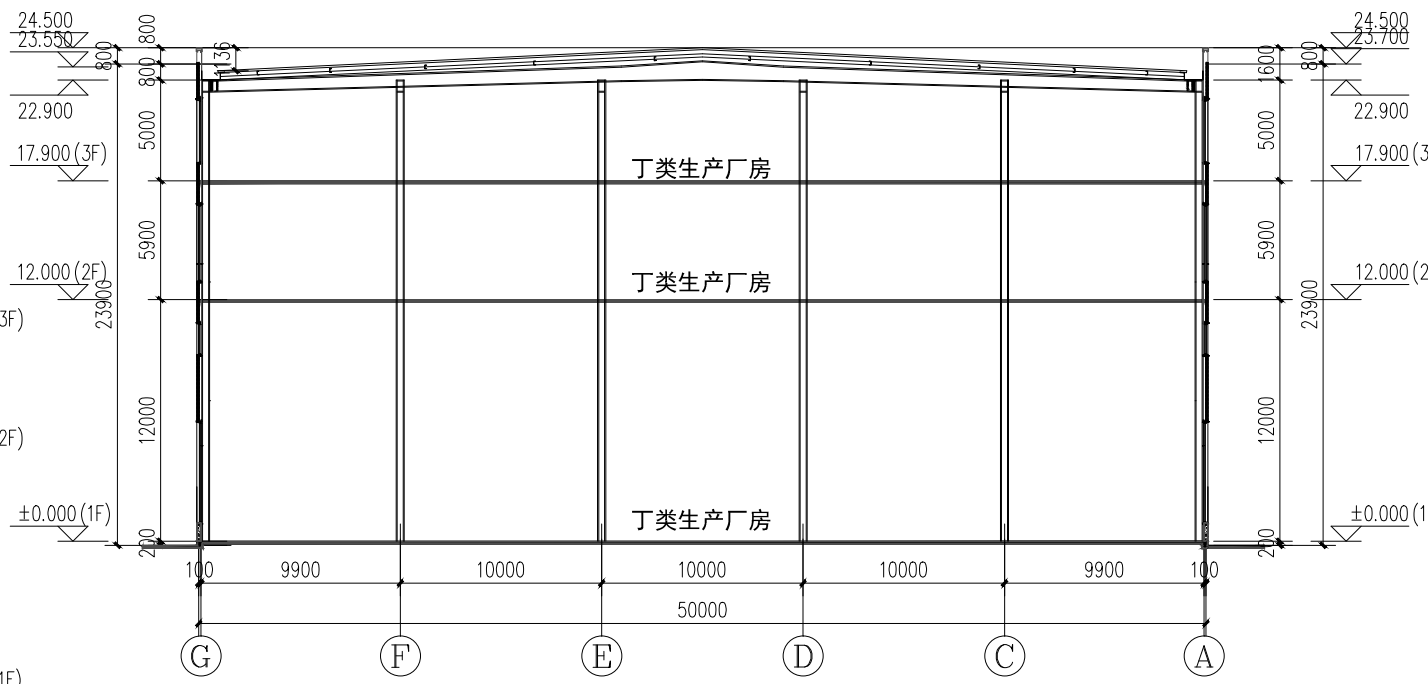

1-1 剖面图 1:150

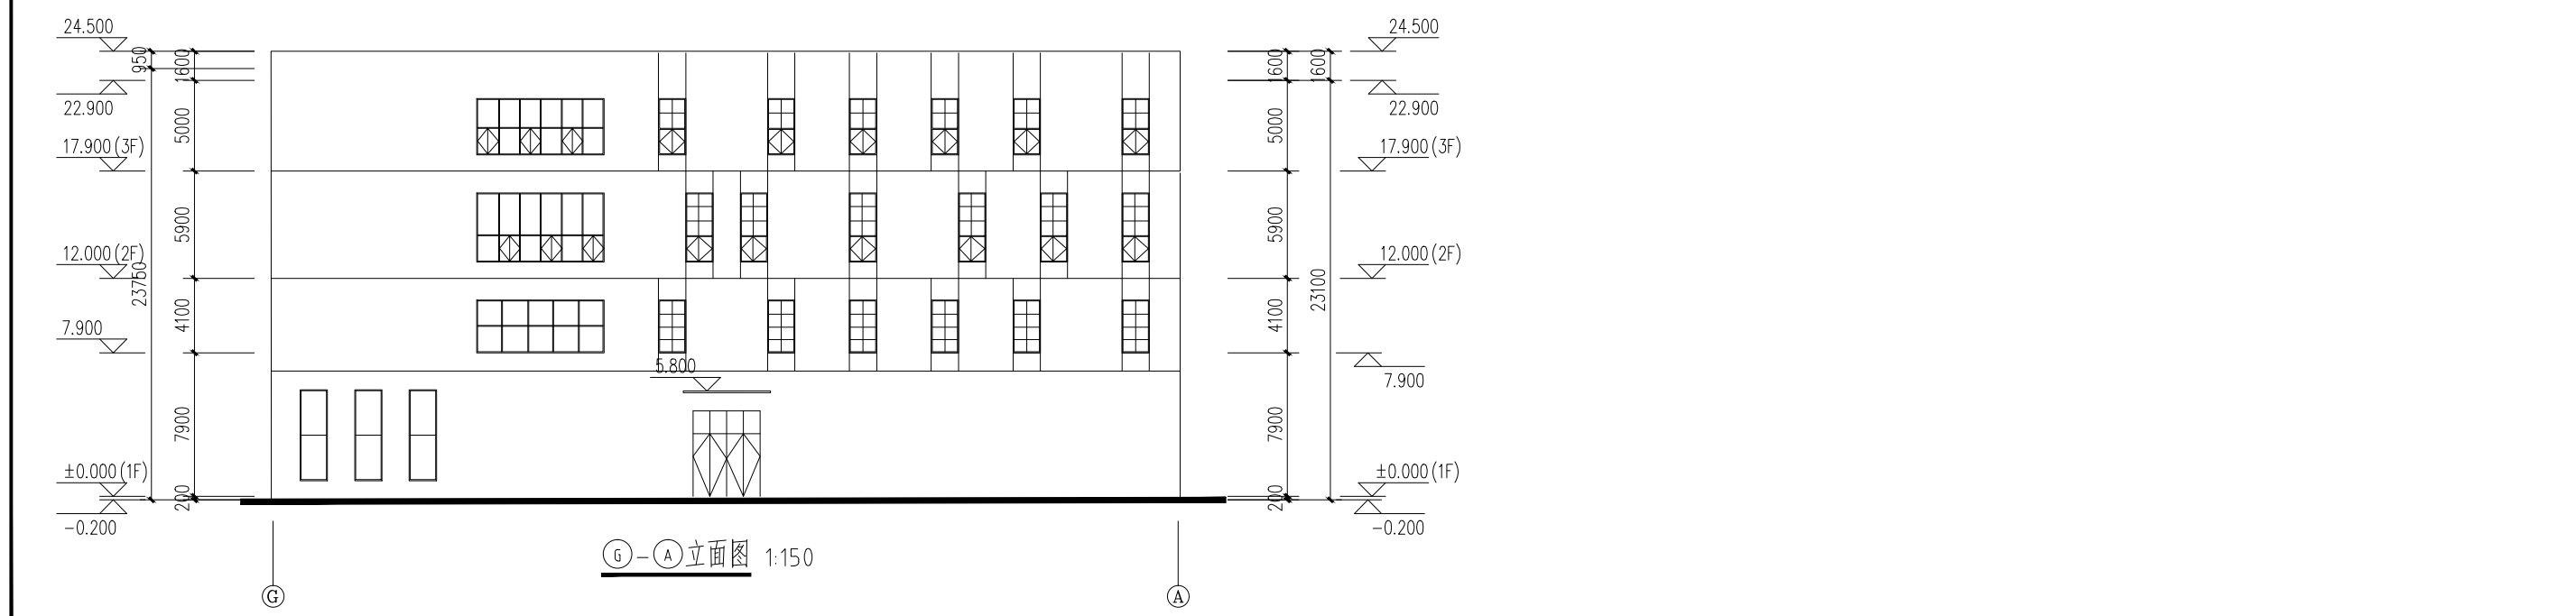

G-A 立面图 1:150