



洛阳市规划建筑设计研究院

有限公司

LUO YANG PLANNING & ARCHITECTURAL DESIGN INSTITUTE CO., LTD

城乡规划: 甲级 证书编号: [建]城规编141167

建筑设计: 甲级 市政道路: 甲级

市政桥梁: 甲级 市政排水: 甲级

风景园林: 甲级 人防专项: 乙级

证书编号: A141009686

工程勘察: 甲级 证书编号: B141009686


工程测量: 甲级 证书编号: 甲测资字4100207

地址 ADD: 洛阳市洛龙区开元大道56号

邮编 P.C.: 471023

工程数字化信息

PROJECT DIGITAL INFORMATION

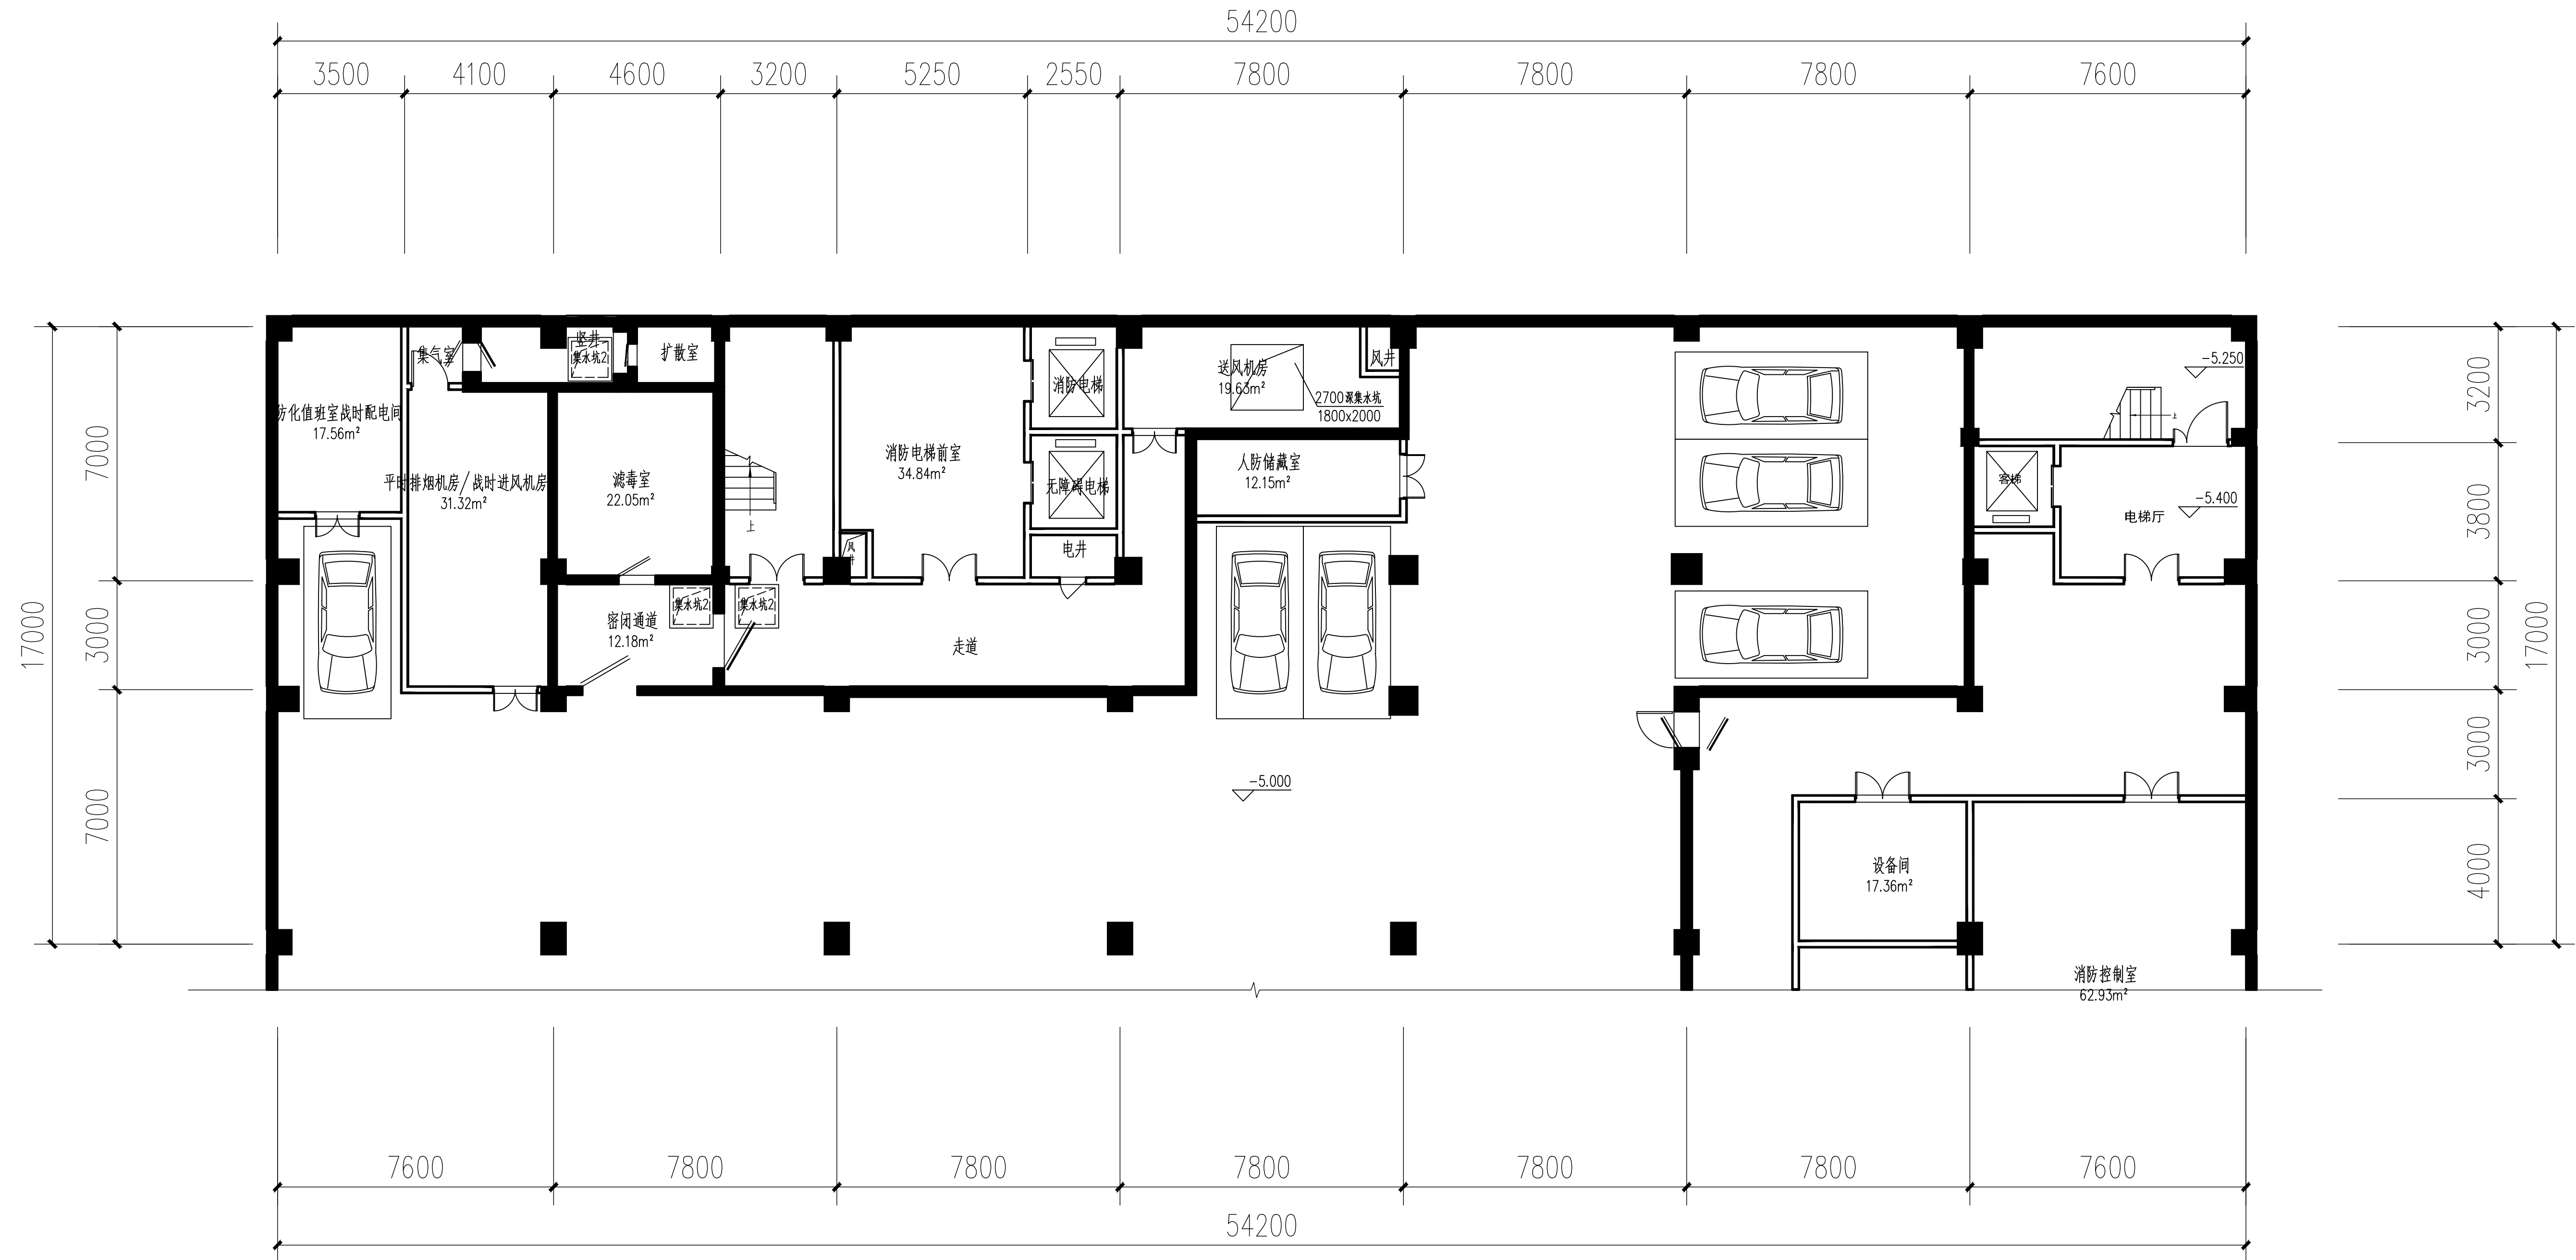

地下一层平面图

出图专用章
ISSUE

注册师用章
REGISTERED ARCHITECT/ENGINEER

建设单位 洛阳和德新能源科技有限公司
CLIENT

工程名称 洛阳和德新能源产业园
PROJECT NAME

项目名称 1#办公楼
ITEM NAME

图名 地下一层平面图
FIGURE NAME

签字栏
SIGNATURE BAR

	实名 REAL NAME	签名 SIGNATURE
总师 CHIEF ENGINEER		
项目负责人 PROJECT MANAGER	张松杰	张松杰
专业负责人 DISCIPLINE MANAGER	尹志社	尹志社
审定 APPROVED BY	尹志社	尹志社
审核 VERIFIED BY	张松杰	张松杰
校对 CHECKED BY	王辉	王辉
设计 DESIGNED BY	张晶晶	张晶晶
制图 DRAWN BY	张晶晶	张晶晶

工程编号 图别 建筑
PROJECT NO. TYPE

合同编号 图号
CONTRACT NO. FIGURE NO.

设计阶段 方案 比例
DESIGN PHASE SCALE

版次 日期
VERSION DATE



洛阳市规划建筑设计研究院
有限公司



LUO YANG PLANNING & ARCHITECTURAL
DESIGN INSTITUTE CO., LTD

城乡规划: 甲级 证书编号: [建]城规编141167
建筑设计: 甲级 市政道路: 甲级
市政桥梁: 甲级 市政排水: 甲级
风景园林: 甲级 人防专项: 乙级


证书编号: A141009686
工程勘察: 甲级 证书编号: B141009686

工程测量: 甲级 证书编号: 甲测资字4100207
地址 ADD: 洛阳市洛龙区开元大道56号
邮编 P.C.: 471023

工程数字化信息
PROJECT DIGITAL INFORMATION

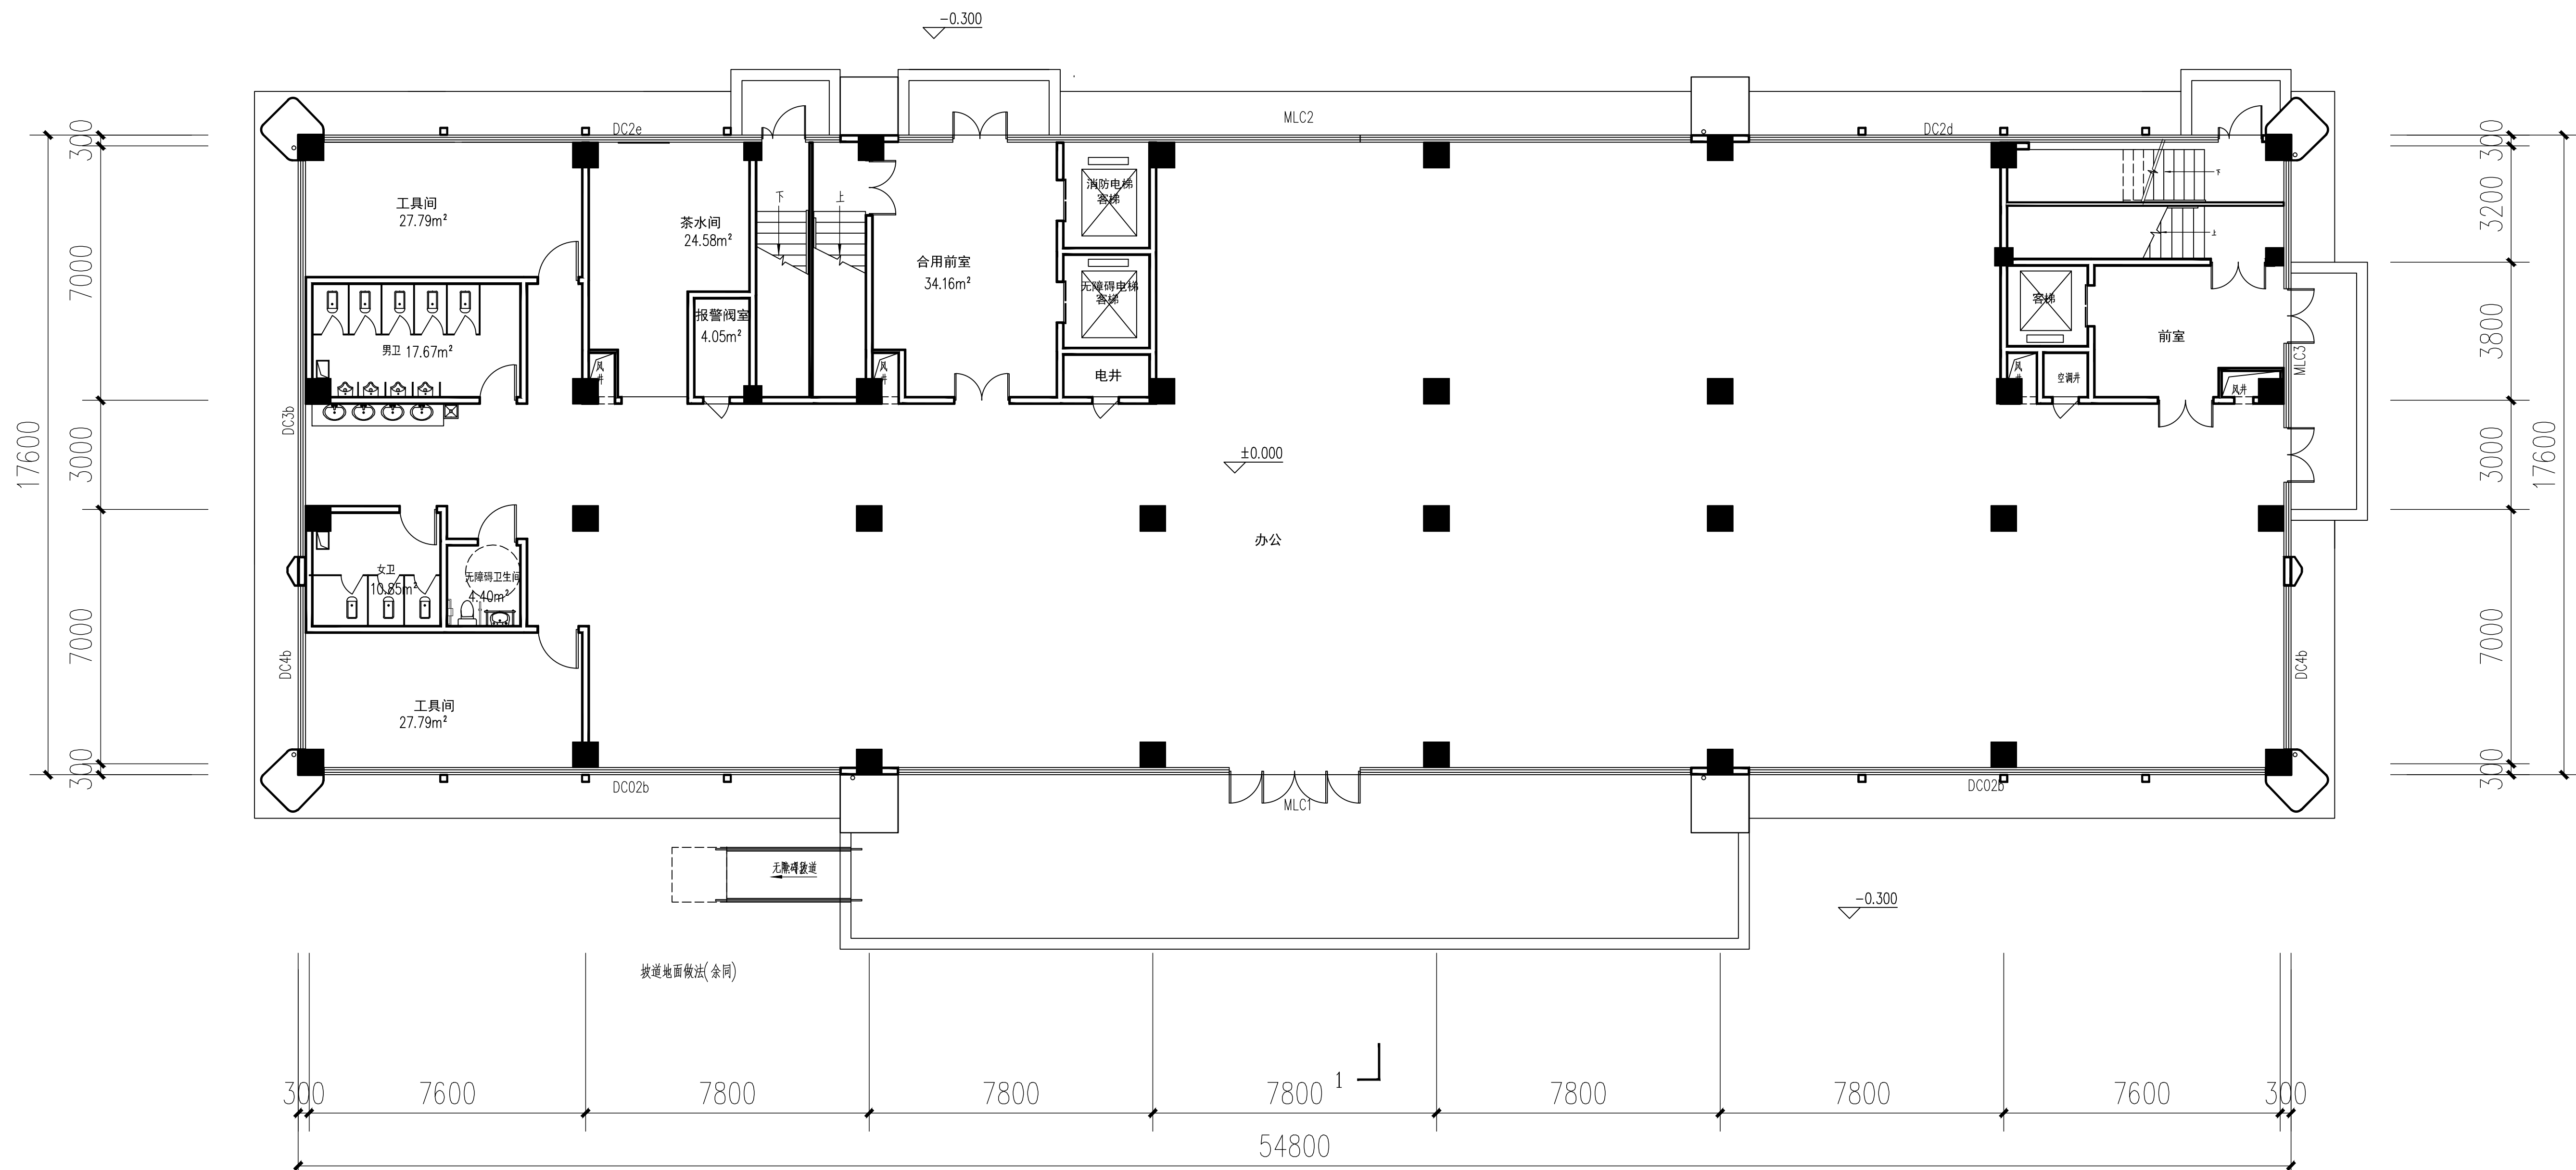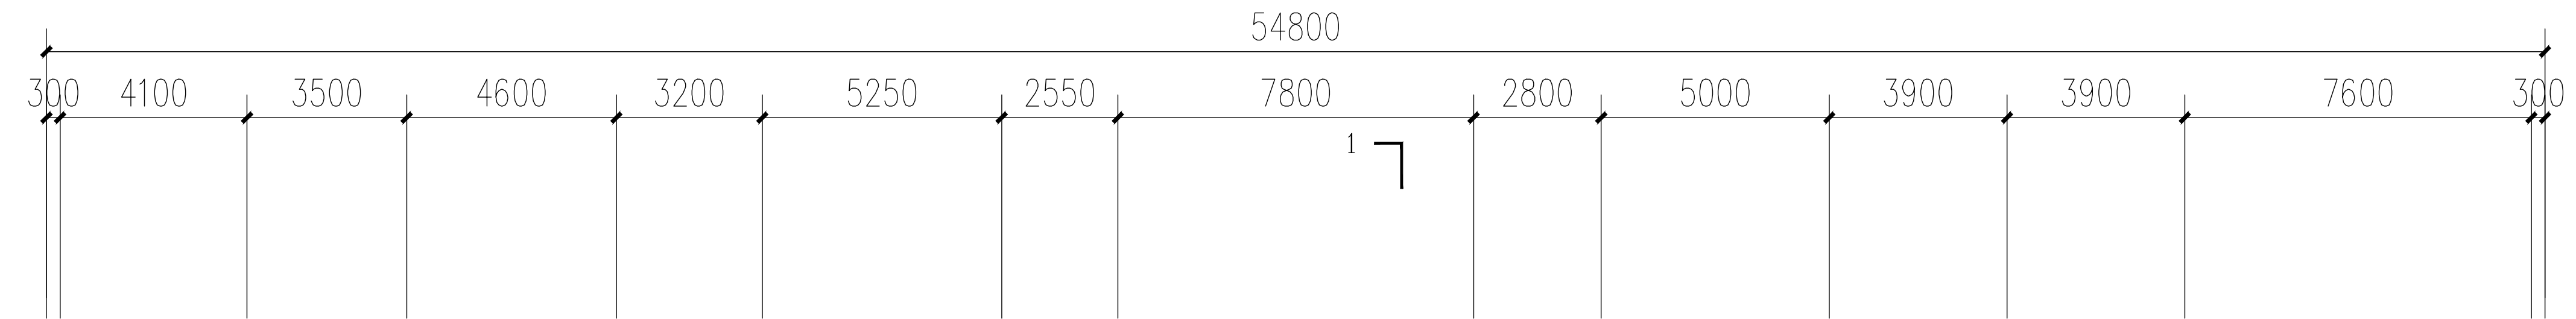

一层平面图

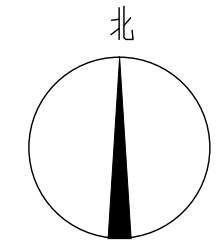

出图专用章
ISSUE

注册师用章
REGISTERED ARCHITECT/ENGINEER

建设单位 洛阳和德新能源科技有限公司
CLIENT

工程名称 洛阳和德新能源产业园
PROJECT NAME

项目名称 1#办公楼
ITEM NAME

图名 一层平面图
FIGURE NAME

签字栏
SIGNATURE BAR

姓名	REAL NAME	签名	SIGNATURE
总 师	CHIEF ENGINEER		
项目负责人	PROJECT MANAGER	张松杰	张松杰
专业负责人	DISCIPLINE MANAGER	尹志社	尹志社
审 定	APPROVED BY	尹志社	尹志社
审 核	VERIFIED BY	张松杰	张松杰
校 对	CHECKED BY	王 辉	王 辉
设 计	DESIGNED BY	张晶晶	张晶晶
制 图	DRAWN BY	张晶晶	张晶晶

工程编号 图 别 建筑
PROJECT NO. TYPE

合同编号 图 号
CONTRACT NO. FIGURE NO.

设计阶段 方案 比 例
DESIGN PHASE SCALE

版 次 日 期
VERSION DATE



洛阳市规划建筑设计研究院
有限公司

LUO YANG PLANNING & ARCHITECTURAL
DESIGN INSTITUTE CO., LTD

城乡规划: 甲级 证书编号: [建]城规编141167

建筑设计: 甲级 市政道路: 甲级

市政桥梁: 甲级 市政排水: 甲级

风景园林: 甲级 人防专项: 乙级

证书编号: A141009686

工程勘察: 甲级 证书编号: B141009686


工程测量: 甲级 证书编号: 甲测资字4100207

地址 ADD: 洛阳市洛龙区开元大道56号

邮编 P.C.: 471023

工程数字化信息

PROJECT DIGITAL INFORMATION

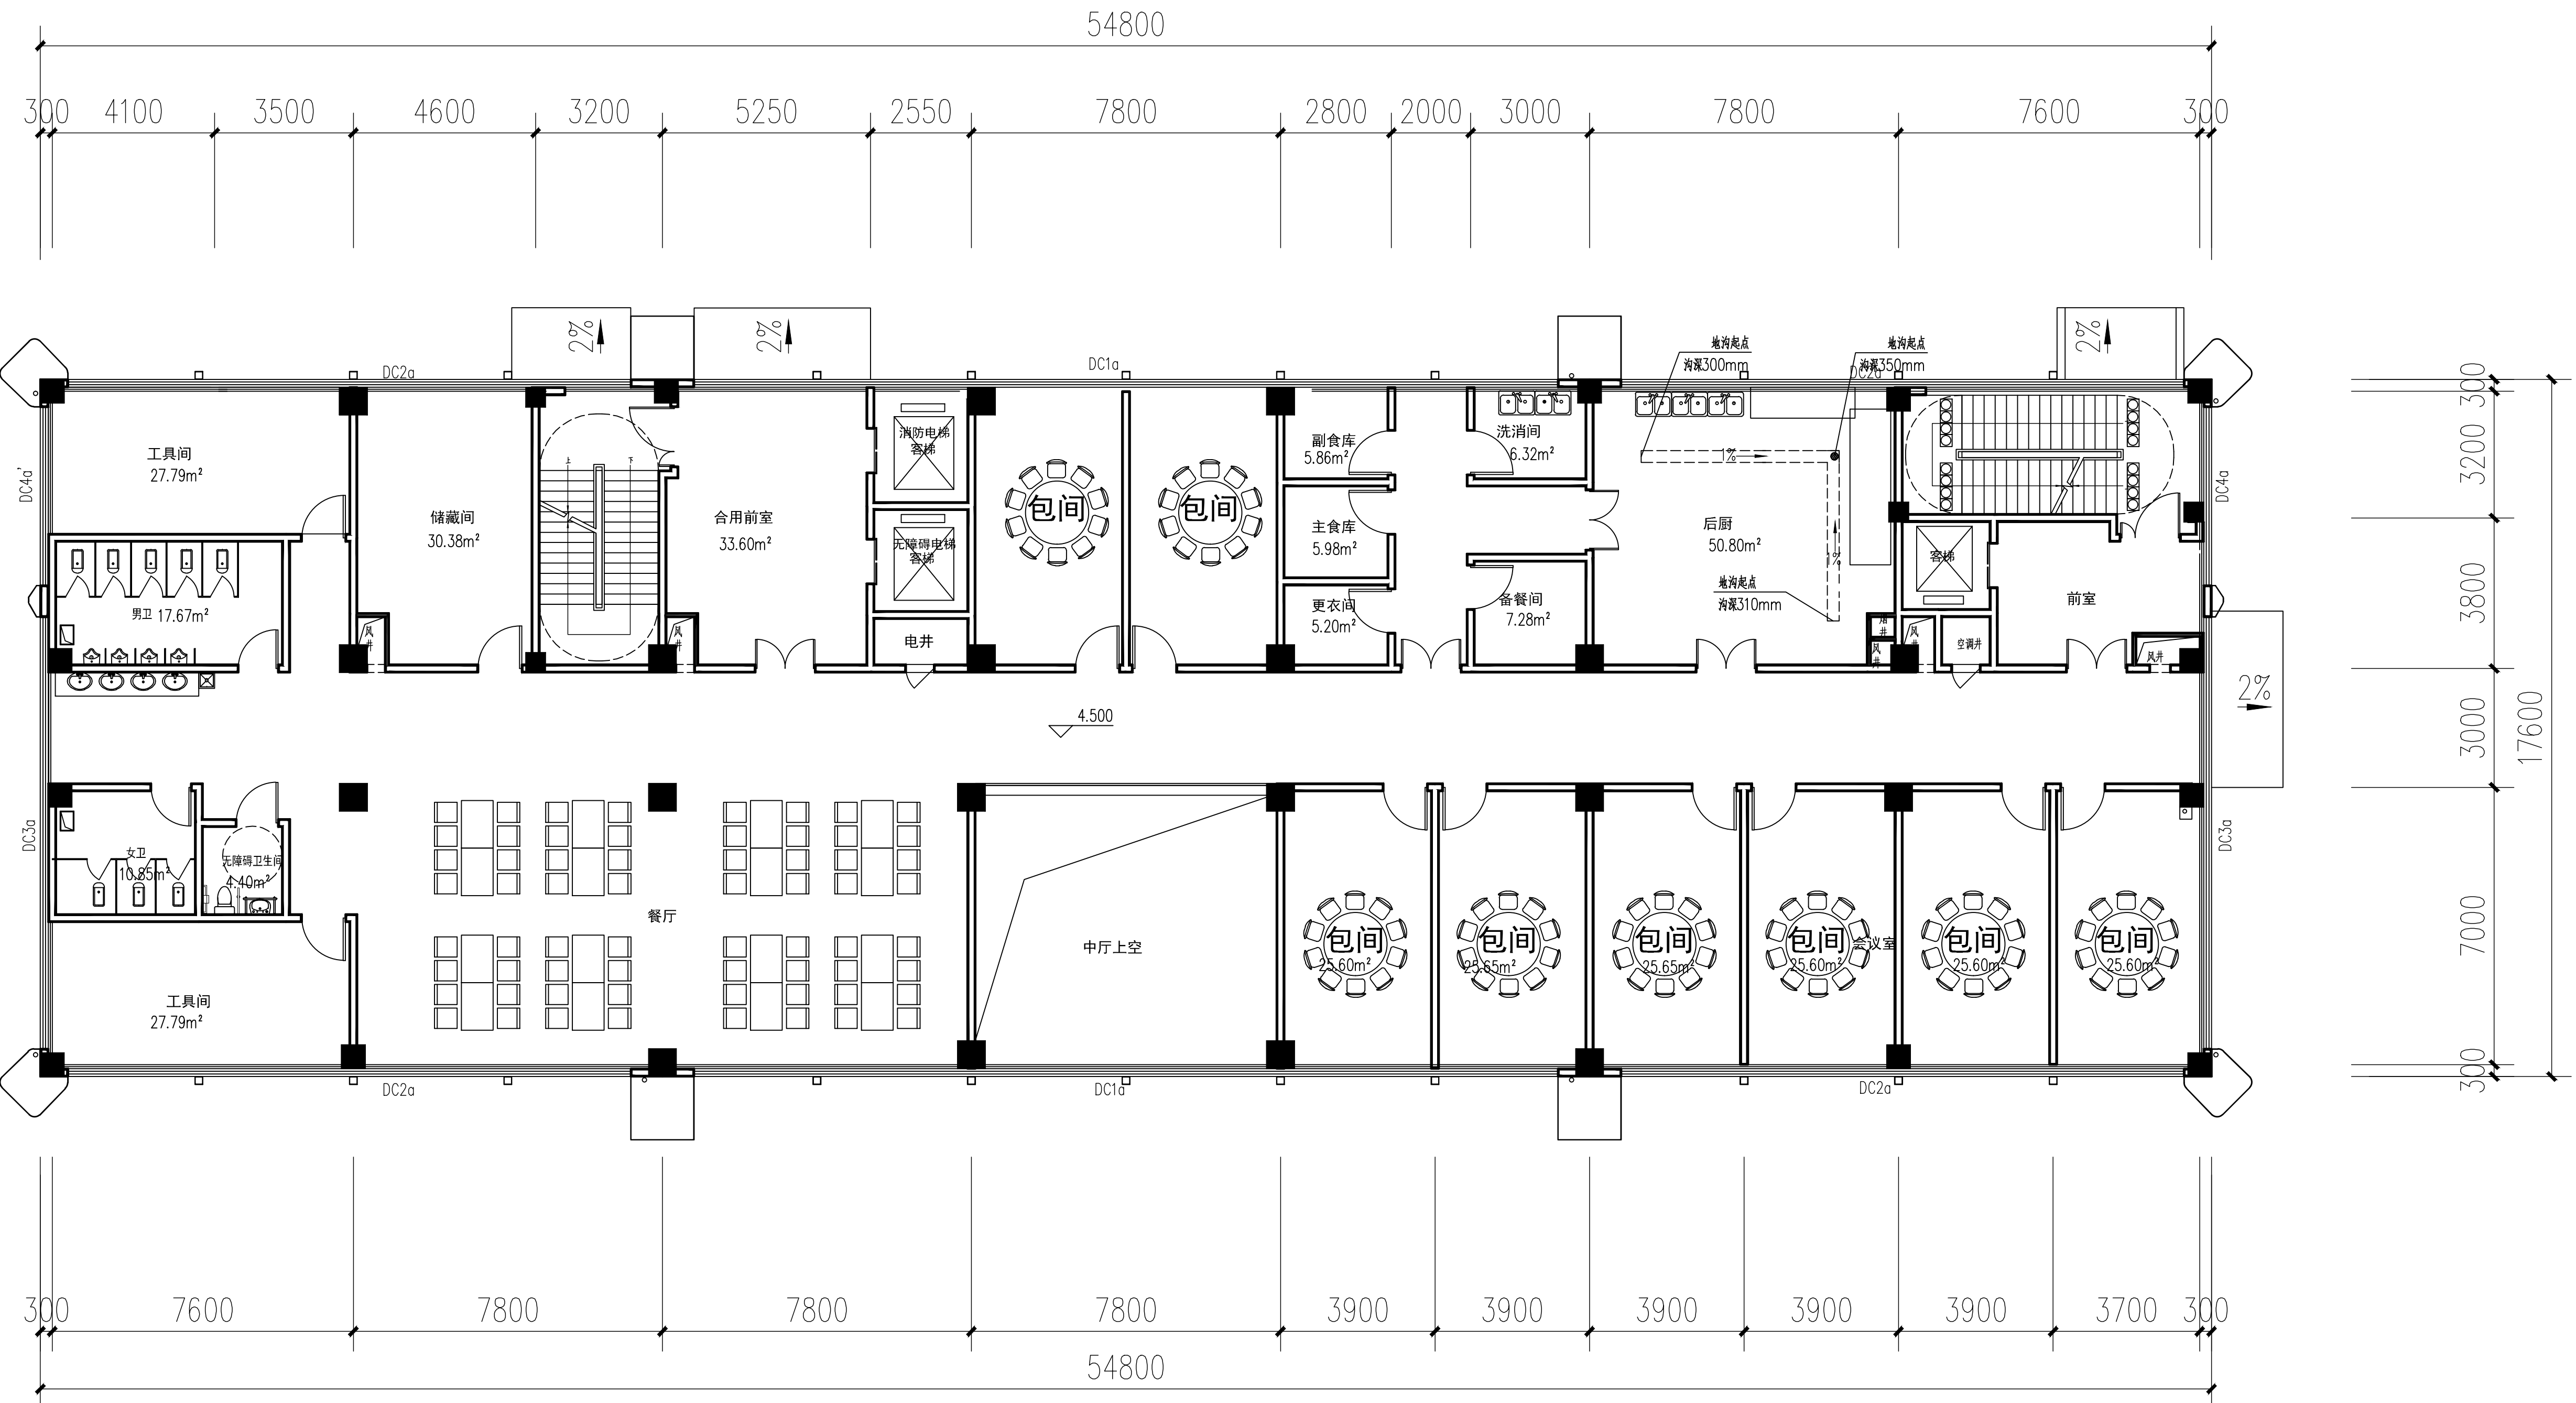

二层平面图

注: 本层建筑面积为976.09m²。

出图专用章
ISSUE

注册师用章
REGISTERED ARCHITECT/ENGINEER

建设单位 洛阳和德新能源科技有限公司
CLIENT

工程名称 洛阳和德新能源产业园
PROJECT NAME

项目名称 1#办公楼
ITEM NAME

图名 二层平面图
FIGURE NAME

签字栏
SIGNATURE BAR

	实名	签名
总师 CHIEF ENGINEER		
项目负责人 PROJECT MANAGER	张松杰	张松杰
专业负责人 DISCIPLINE MANAGER	尹志社	尹志社
审定 APPROVED BY	尹志社	尹志社
审核 VERIFIED BY	张松杰	张松杰
校对 CHECKED BY	王辉	王辉
设计 DESIGNED BY	张晶晶	张晶晶
制图 DRAWN BY	张晶晶	张晶晶

工程编号 图别 建筑
PROJECT NO. TYPE

合同编号 图号
CONTRACT NO. FIGURE NO.

设计阶段 方案 比例
DESIGN PHASE SCALE

版次 日期
VERSION DATE



洛阳市规划建筑设计研究院

有限公司

LUO YANG PLANNING & ARCHITECTURAL DESIGN INSTITUTE CO., LTD

城乡规划: 甲级 证书编号: [建]城规编141167

建筑设计: 甲级 市政道路: 甲级

市政桥梁: 甲级 市政排水: 甲级

风景园林: 甲级 人防专项: 乙级

证书编号: A141009686

工程勘察: 甲级 证书编号: B141009686


工程测量: 甲级 证书编号: 甲测资字4100207

地址 ADD: 洛阳市洛龙区开元大道56号

邮编 P.C.: 471023

工程数字化信息

PROJECT DIGITAL INFORMATION

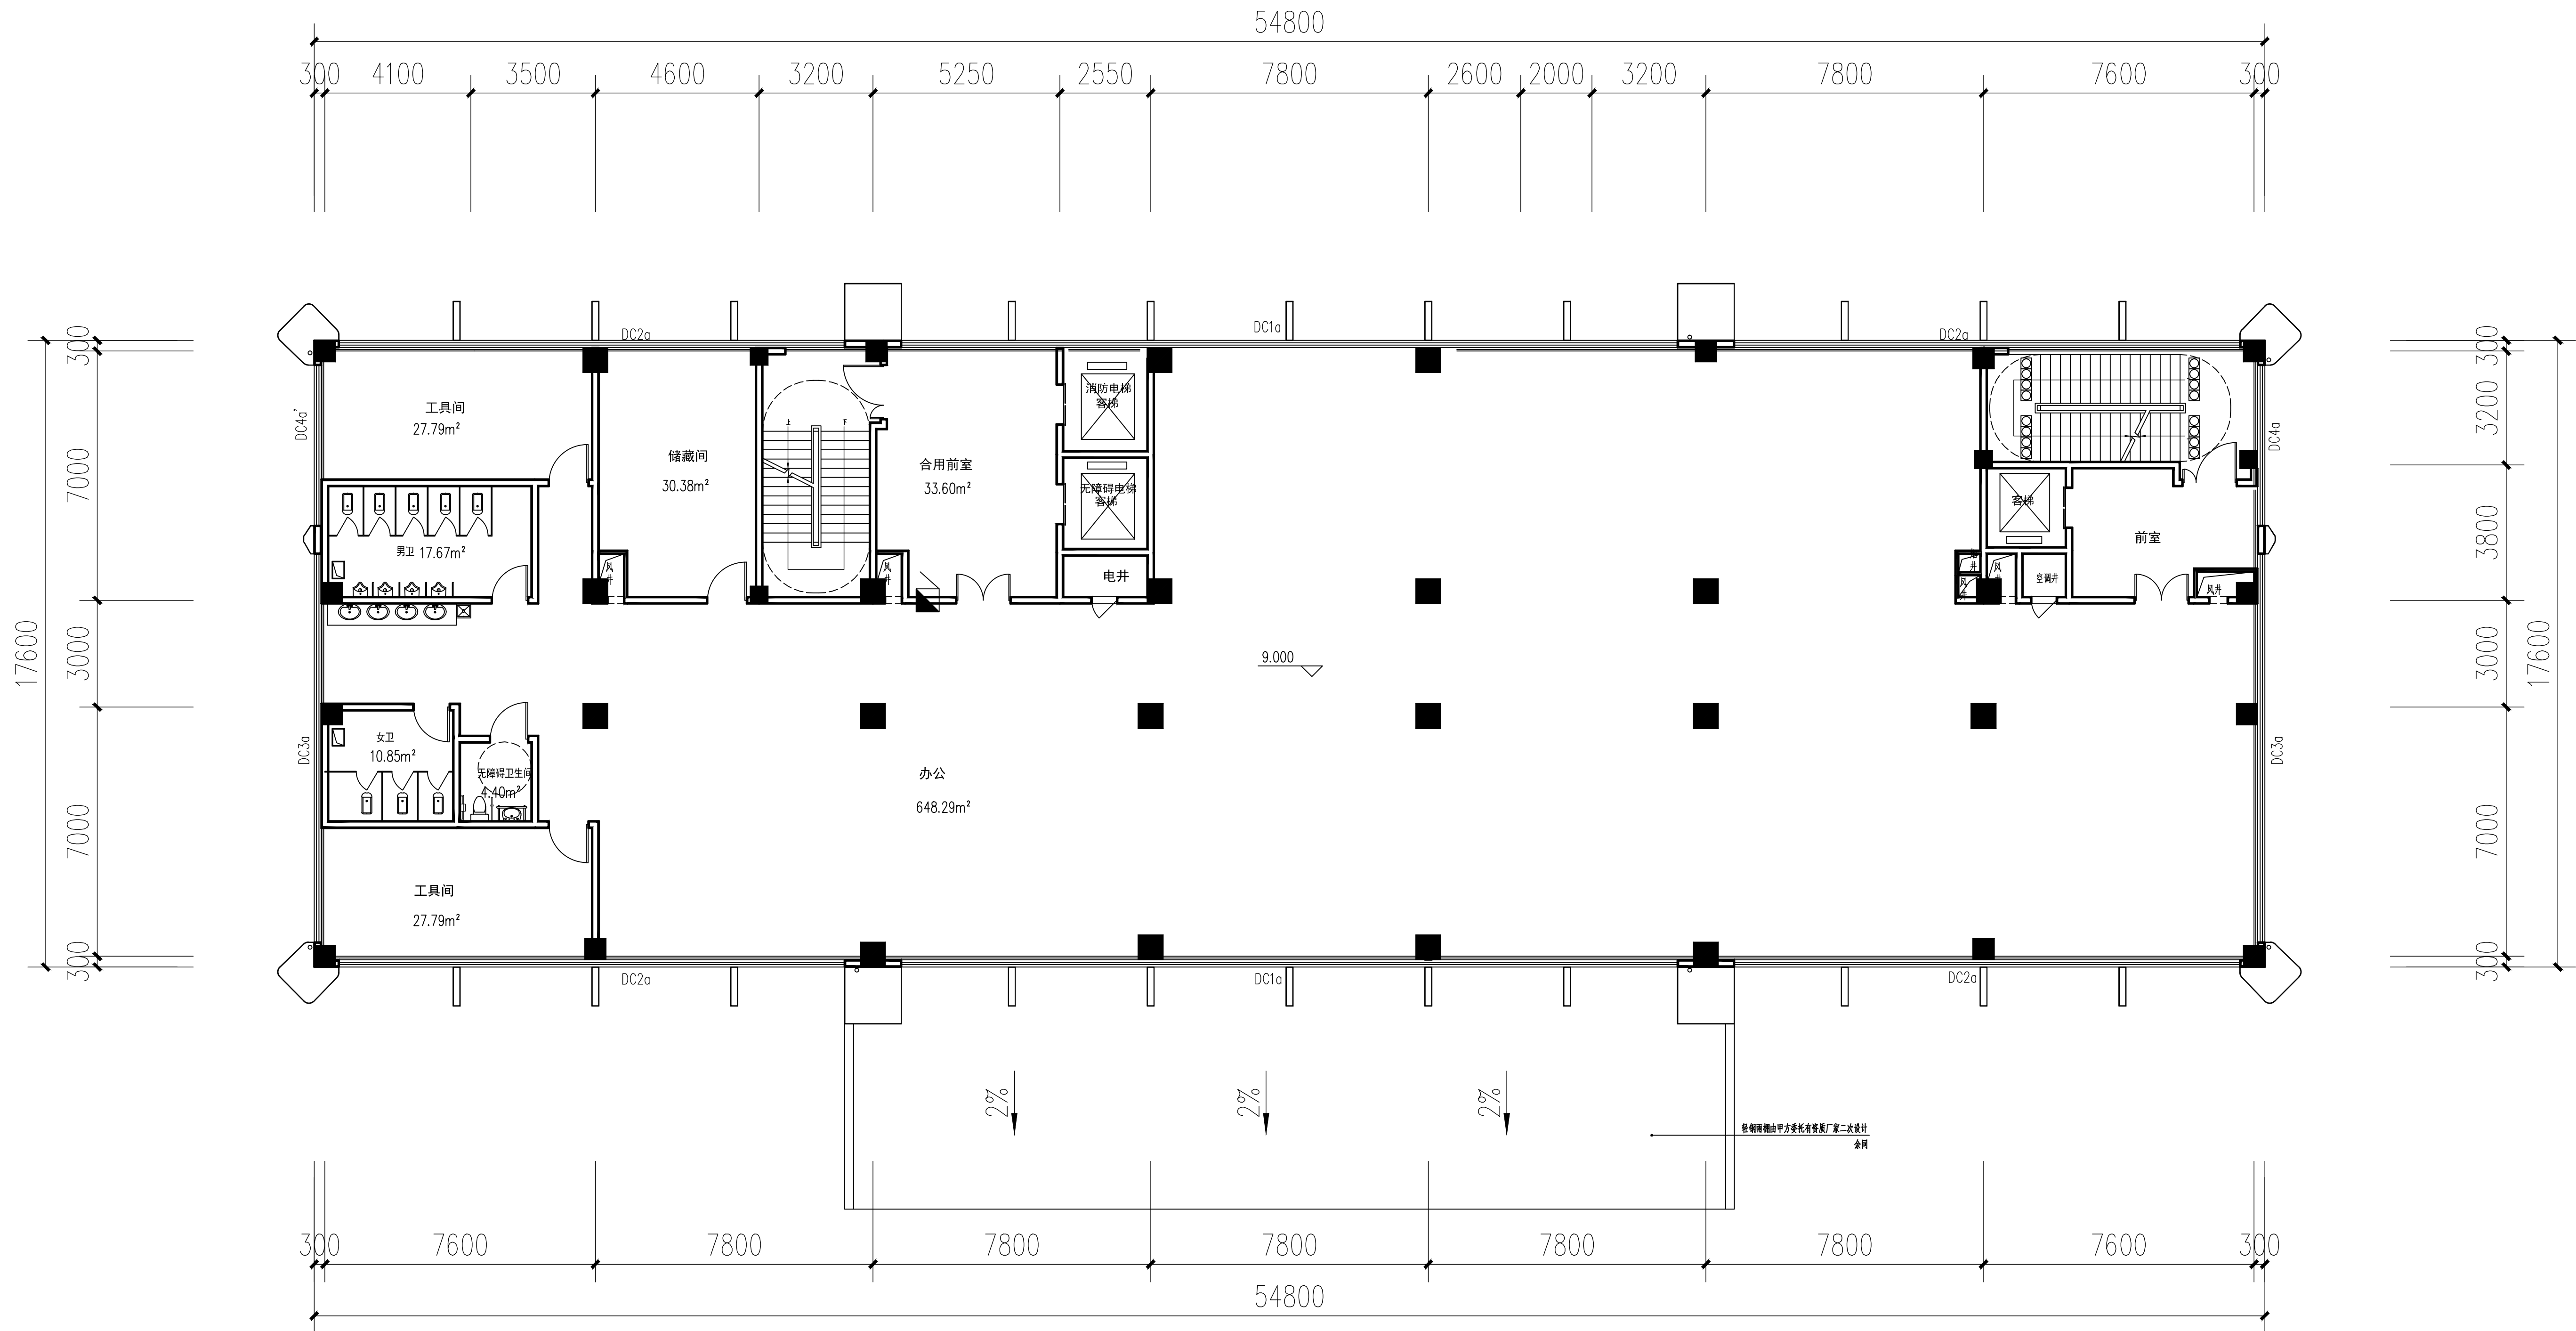

三层平面图

注: 本层建筑面积为976.09m²。

出图专用章

ISSUE

注册师用章

REGISTERED ARCHITECT/ENGINEER

建设单位 洛阳和德新能源科技有限公司

CLIENT

工程名称 洛阳和德新能源产业园

PROJECT NAME

项目名称 1#办公楼

ITEM NAME

图名 三层平面图

FIGURE NAME

签字栏

SIGNATURE BAR

	实名	签名
REAL NAME		AUTOGRAPH
总师 CHIEF ENGINEER		
项目负责人 PROJECT MANAGER	张松杰	张松杰
专业负责人 DISCIPLINE MANAGER	尹志社	尹志社
审定 APPROVED BY	尹志社	尹志社
审核 VERIFIED BY	张松杰	张松杰
校对 CHECKED BY	王辉	王辉
设计 DESIGNED BY	张晶晶	张晶晶
制图 DRAWN BY	张晶晶	张晶晶

工程编号 图别 建筑

PROJECT NO. TYPE

合同编号 图号

CONTRACT NO. FIGURE NO.

设计阶段 方案 比例

DESIGN PHASE SCALE

版次 日期

VERSION DATE



洛阳市规划建筑设计研究院
有限公司

LUO YANG PLANNING & ARCHITECTURAL
DESIGN INSTITUTE CO., LTD

城乡规划: 甲级 证书编号: [建]城规编141167
建筑设计: 甲级 市政道路: 甲级
市政桥梁: 甲级 市政排水: 甲级
风景园林: 甲级 人防专项: 乙级

证书编号: A141009686

工程勘察: 甲级 证书编号: B141009686


工程测量: 甲级 证书编号: 甲测资字4100207

地址 ADD: 洛阳市洛龙区开元大道56号

邮编 P.C.: 471023

工程数字化信息

PROJECT DIGITAL INFORMATION

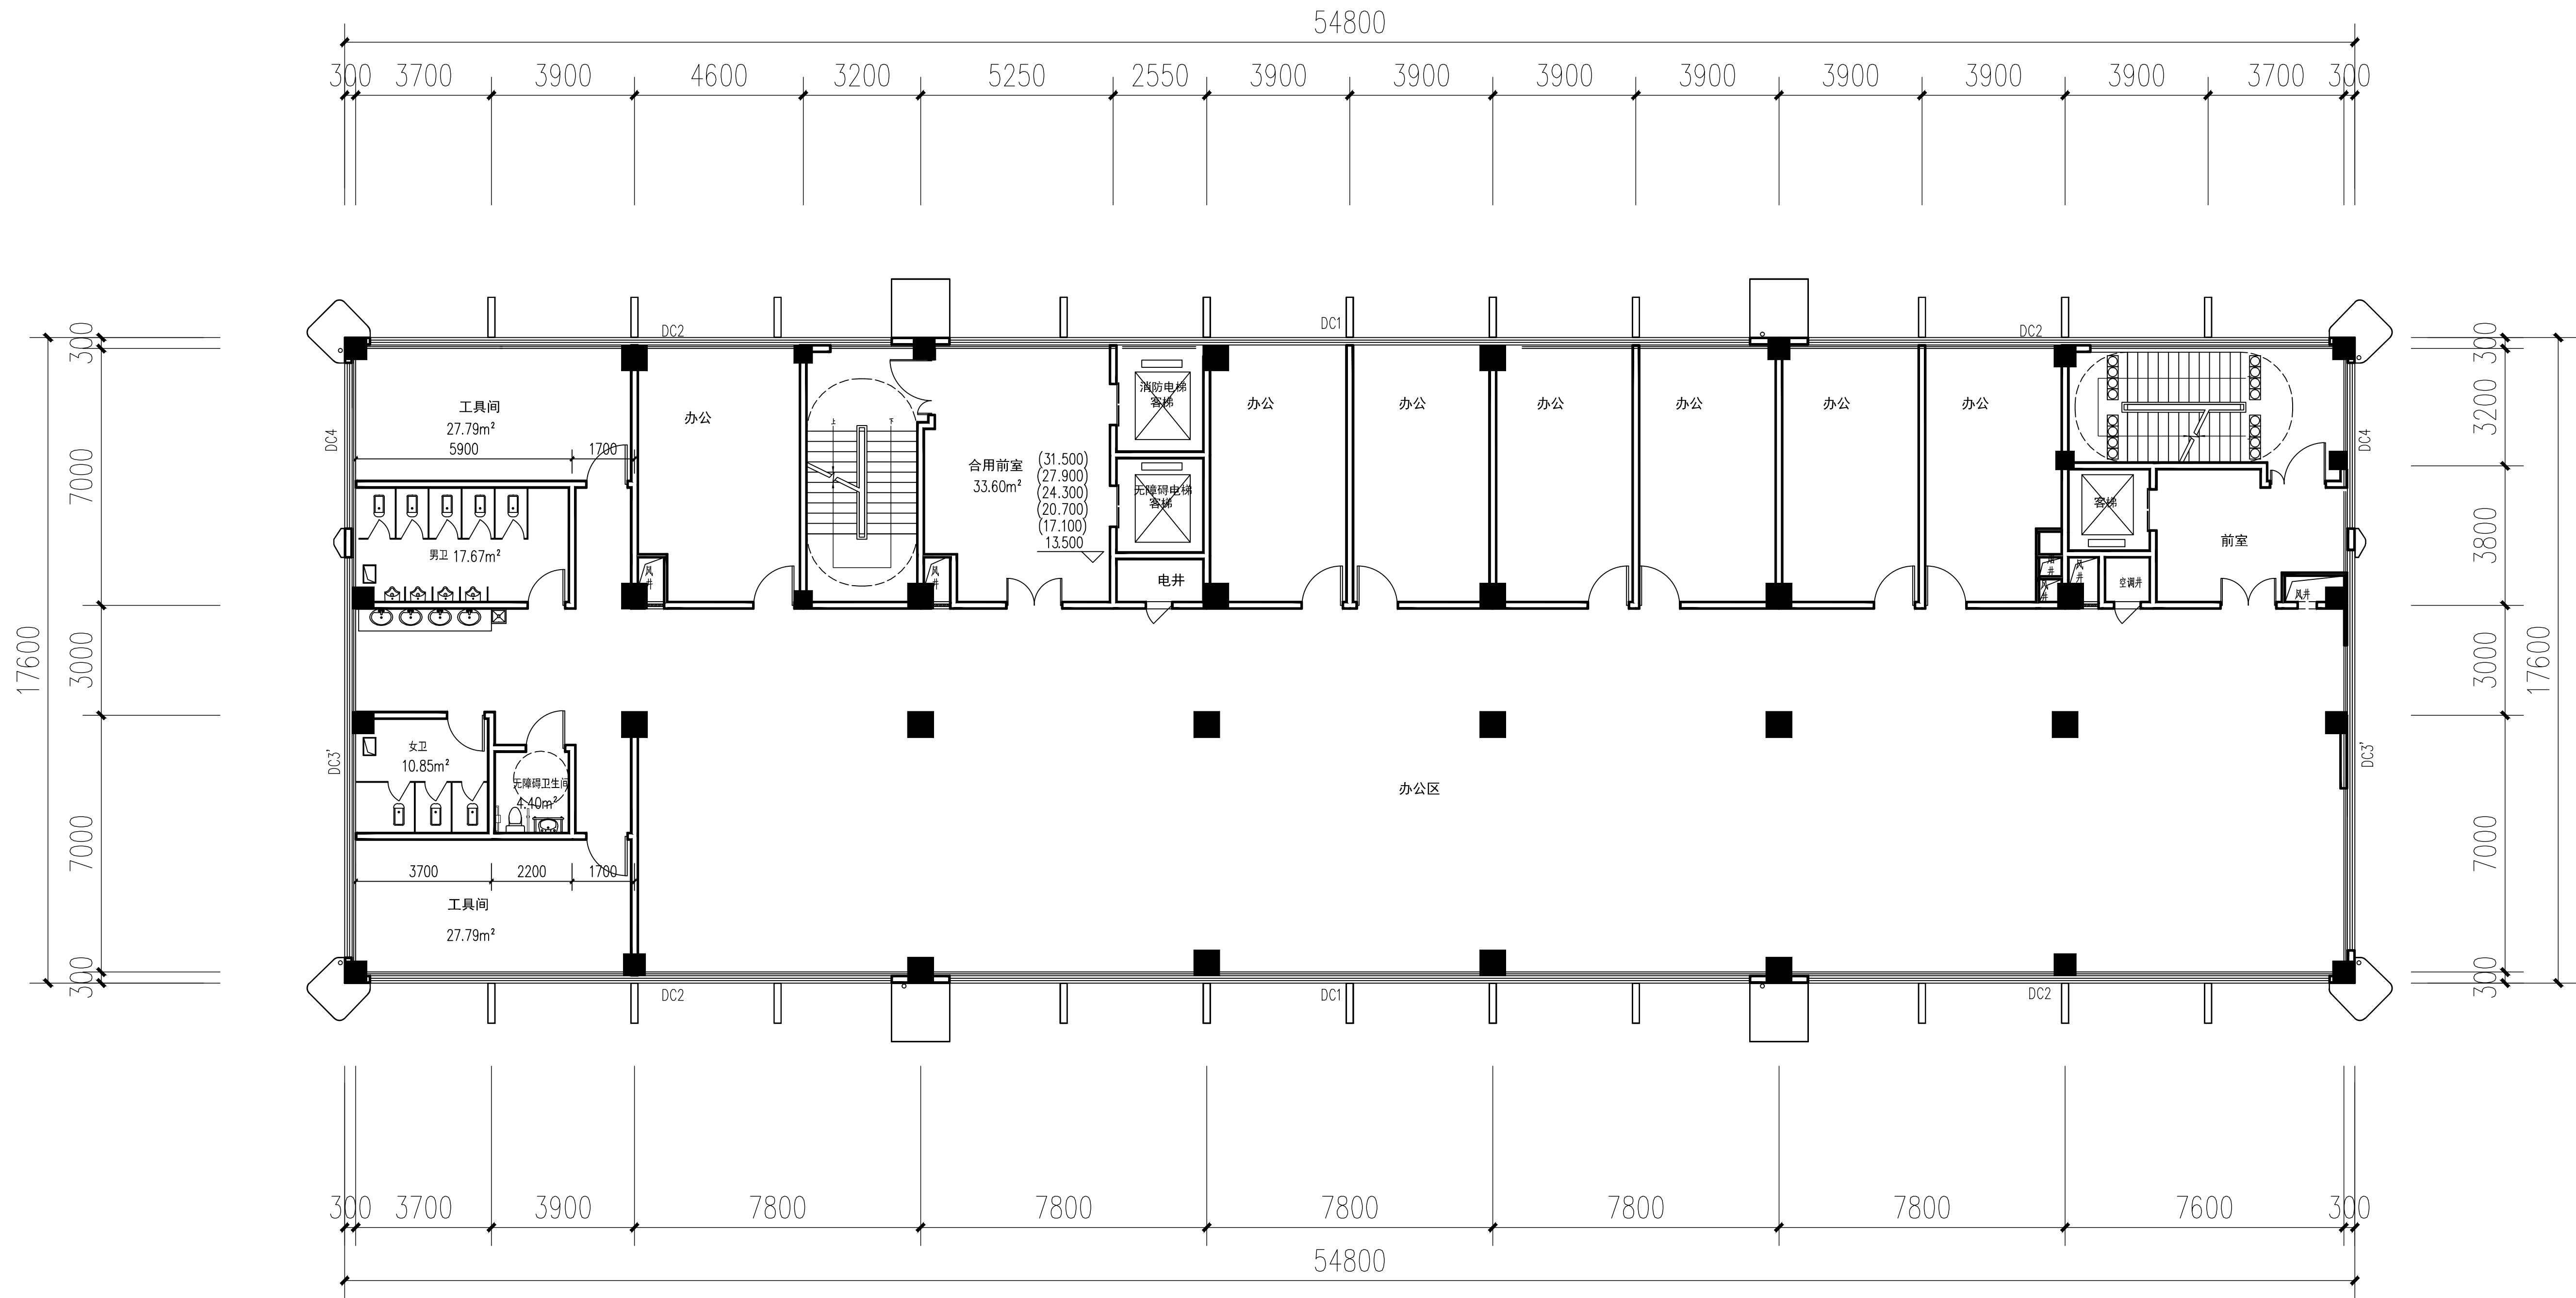

四~九层平面图

出图专用章
ISSUE

注册师用章
REGISTERED ARCHITECT/ENGINEER

建设单位 洛阳和德新能源科技有限公司
CLIENT

工程名称 洛阳和德新能源产业园
PROJECT NAME

项目名称 1#办公楼
ITEM NAME

图名 四~九层平面图
FIGURE NAME

签字栏 SIGNATURE BAR		
	实名 REAL NAME	签名 SIGNATURE
总师 CHIEF ENGINEER		
项目负责人 PROJECT MANAGER	张松杰	
专业负责人 DISCIPLINE MANAGER	尹志社	
审定 APPROVED BY	尹志社	
审核 VERIFIED BY	张松杰	
校对 CHECKED BY	王辉	
设计 DESIGNED BY	张晶晶	
制图 DRAWN BY	张晶晶	

工程编号 PROJECT NO.	图别 TYPE	建筑
合同编号 CONTRACT NO.	图号 FIGURE NO.	
设计阶段 DESIGN PHASE	方案	比例 SCALE
版次 VERSION		日期 DATE



洛阳市规划建筑设计研究院

有限公司

LUO YANG PLANNING & ARCHITECTURAL DESIGN INSTITUTE CO., LTD

城乡规划: 甲级 证书编号: [建]城规编141167

建筑设计: 甲级 市政道路: 甲级

市政桥梁: 甲级 市政排水: 甲级

风景园林: 甲级 人防专项: 乙级

证书编号: A141009686

工程勘察: 甲级 证书编号: B141009686

工程测量: 甲级 证书编号: 甲测资字4100207

地址 ADD: 洛阳市洛龙区开元大道56号

邮编 P.C.: 471023

工程数字化信息

PROJECT DIGITAL INFORMATION

出图专用章

ISSUE

注册师用章

REGISTERED ARCHITECT/ENGINEER

建设单位 洛阳和德新能源科技有限公司

CLIENT

工程名称 洛阳和德新能源产业园

PROJECT NAME

项目名称 1#办公楼

ITEM NAME

图名 屋顶平面图 风机房屋顶平面图

FIGURE NAME

签字栏

SIGNATURE BAR

实名 签名

REAL NAME SIGNATURE

总工程师 CHIEF ENGINEER

项目负责人 PROJECT MANAGER

专业负责人 DISCIPLINE MANAGER

审定 APPROVED BY

审核 CHECKED BY

校对 VERIFIED BY

设计 DESIGNED BY

制图 DRAWN BY

工程编号 PROJECT NO.

合同编号 CONTRACT NO.

设计阶段 DESIGN PHASE


版次 VERSION

图别 建筑

图号 FIGURE NO.

比例 SCALE

日期 DATE

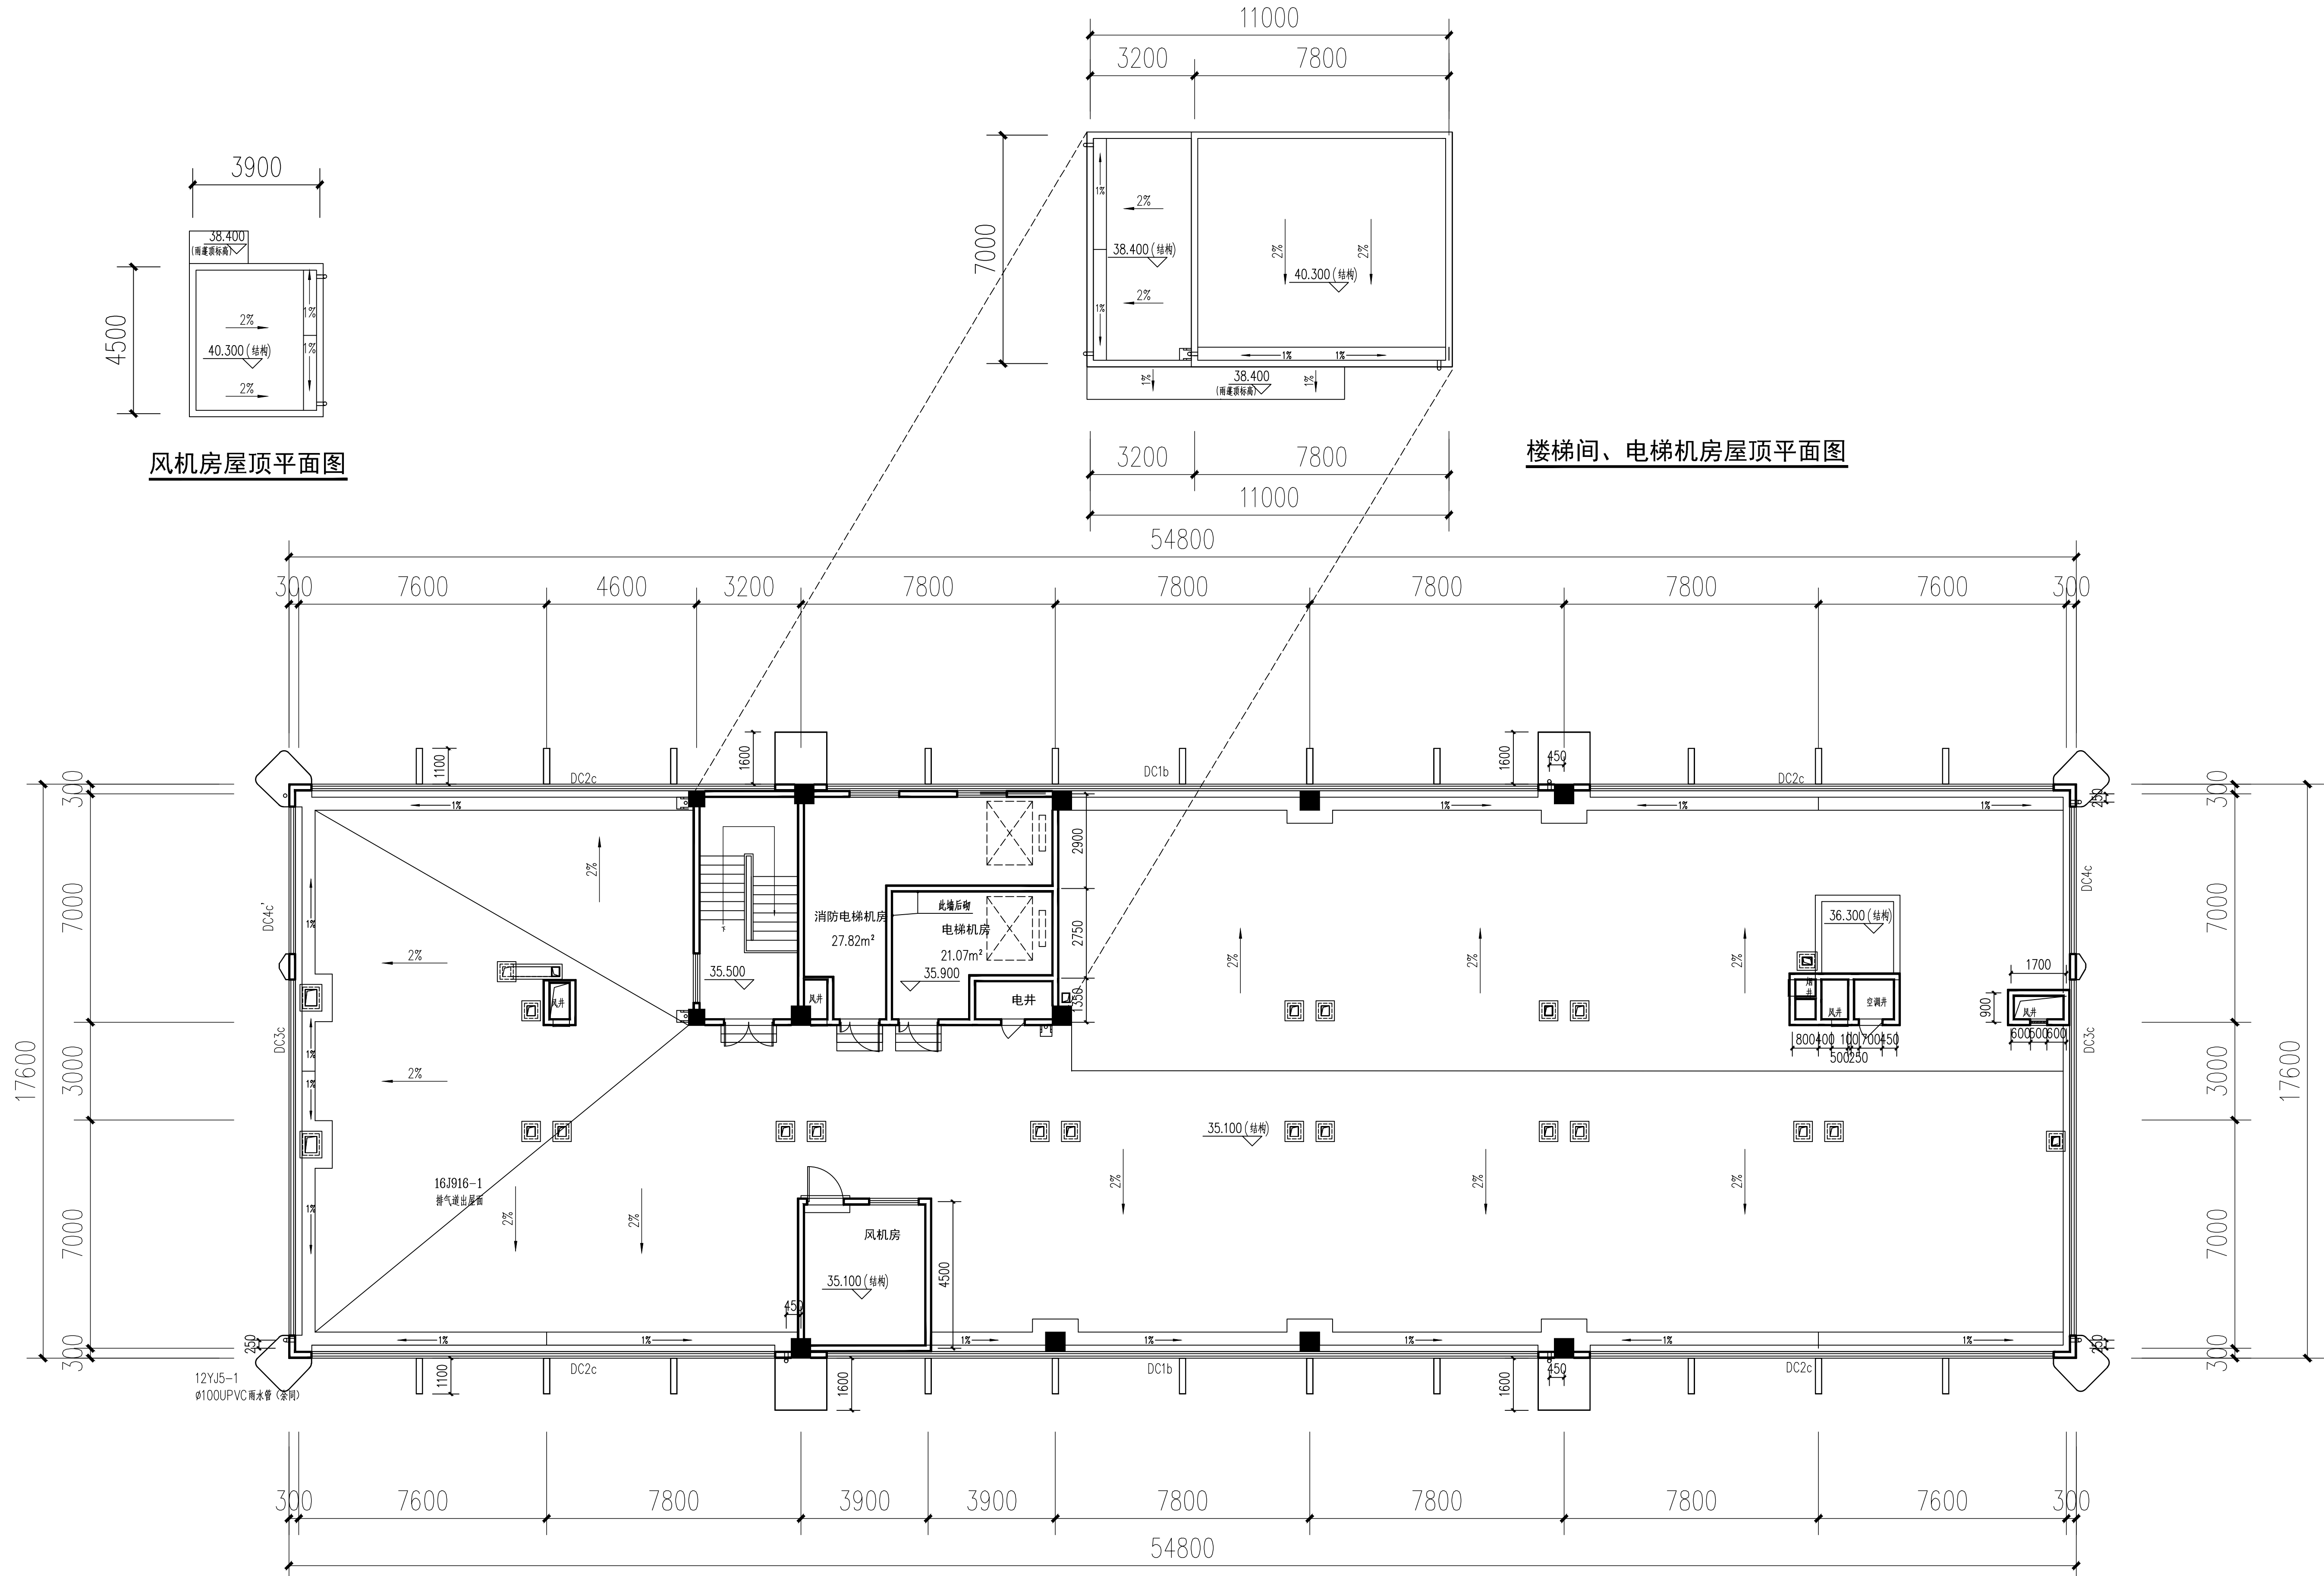

风机房屋顶平面图

楼梯间、电梯机房屋顶平面图

屋顶平面图



洛阳市规划建筑设计研究院

有限公司

LUO YANG PLANNING & ARCHITECTURAL DESIGN INSTITUTE CO.,LTD

城乡规划: 甲级 证书编号: [建]城规编141167

建筑设计: 甲级 市政道路: 甲级

市政桥梁: 甲级 市政排水: 甲级

风景园林: 甲级 人防专项: 乙级

证书编号: A141009686


工程勘察: 甲级 证书编号: B141009686

工程测量: 甲级 证书编号: 甲测资字4100207

地址 ADD: 洛阳市洛龙区开元大道56号

邮编 P.C.: 471023

工程数字化信息
PROJECT DIGITAL INFORMATION

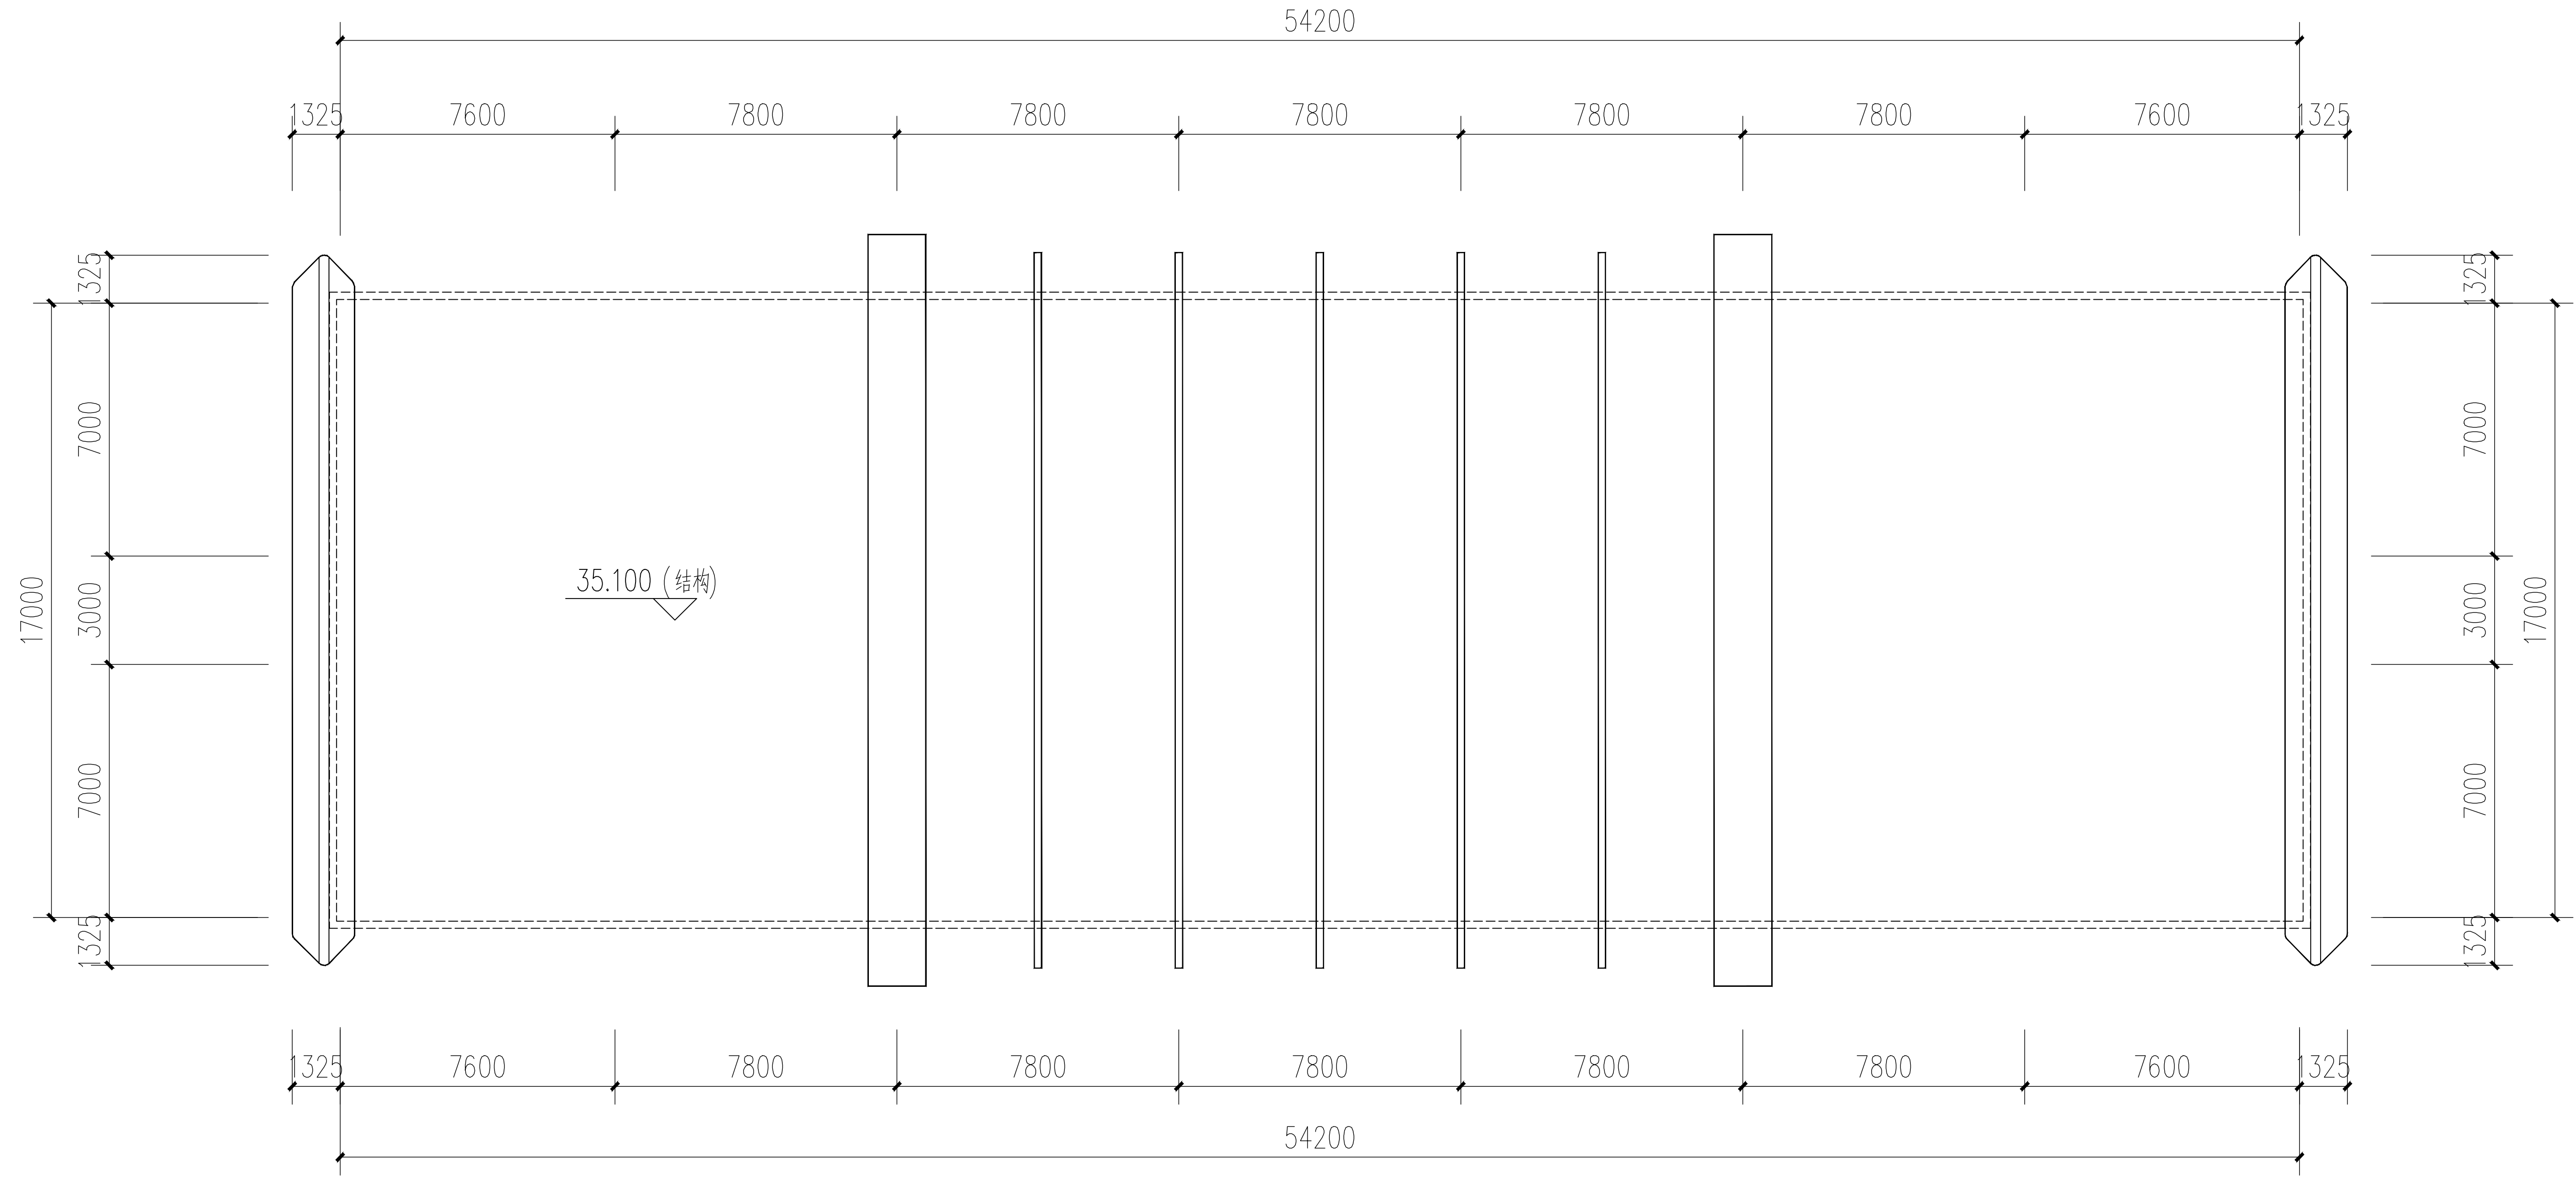

屋顶飘架平面图

出图专用章
ISSUE

注册师用章
REGISTERED ARCHITECT/ENGINEER

建设单位 洛阳和德新能源科技有限公司
CLIENT

工程名称 洛阳和德新能源产业园
PROJECT NAME

项目名称 1#办公楼
ITEM NAME

图名 屋顶飘架平面图
FIGURE NAME

签字栏
SIGNATURE BAR

	实名	签名
总师 CHIEF ENGINEER		
项目负责人 PROJECT MANAGER	张松杰	张松杰
专业负责人 DISCIPLINE MANAGER	尹志社	尹志社
审定 APPROVED BY	尹志社	尹志社
审核 VERIFIED BY	张松杰	张松杰
校对 CHECKED BY	王辉	王辉
设计 DESIGNED BY	张晶晶	张晶晶
制图 DRAWN BY	张晶晶	张晶晶

工程编号 图别 建筑
PROJECT NO. TYPE

合同编号 图号
CONTRACT NO. FIGURE NO.

设计阶段 方案 比例
DESIGN PHASE SCALE

版次 日期
VERSION DATE



洛阳市规划建筑设计研究院

有限公司

LUO YANG PLANNING & ARCHITECTURAL DESIGN INSTITUTE CO., LTD

城乡规划: 甲级 证书编号: [建]城规编141167

建筑设计: 甲级 市政道路: 甲级

风景园林: 甲级 人防专项: 乙级

证书编号: A141009686

工程勘察: 甲级 证书编号: B141009686


工程测量: 甲级 证书编号: 甲测资字4100207

地址 ADD: 洛阳市洛龙区开元大道56号

邮编 P.C.: 471023

工程数字化信息

PROJECT DIGITAL INFORMATION

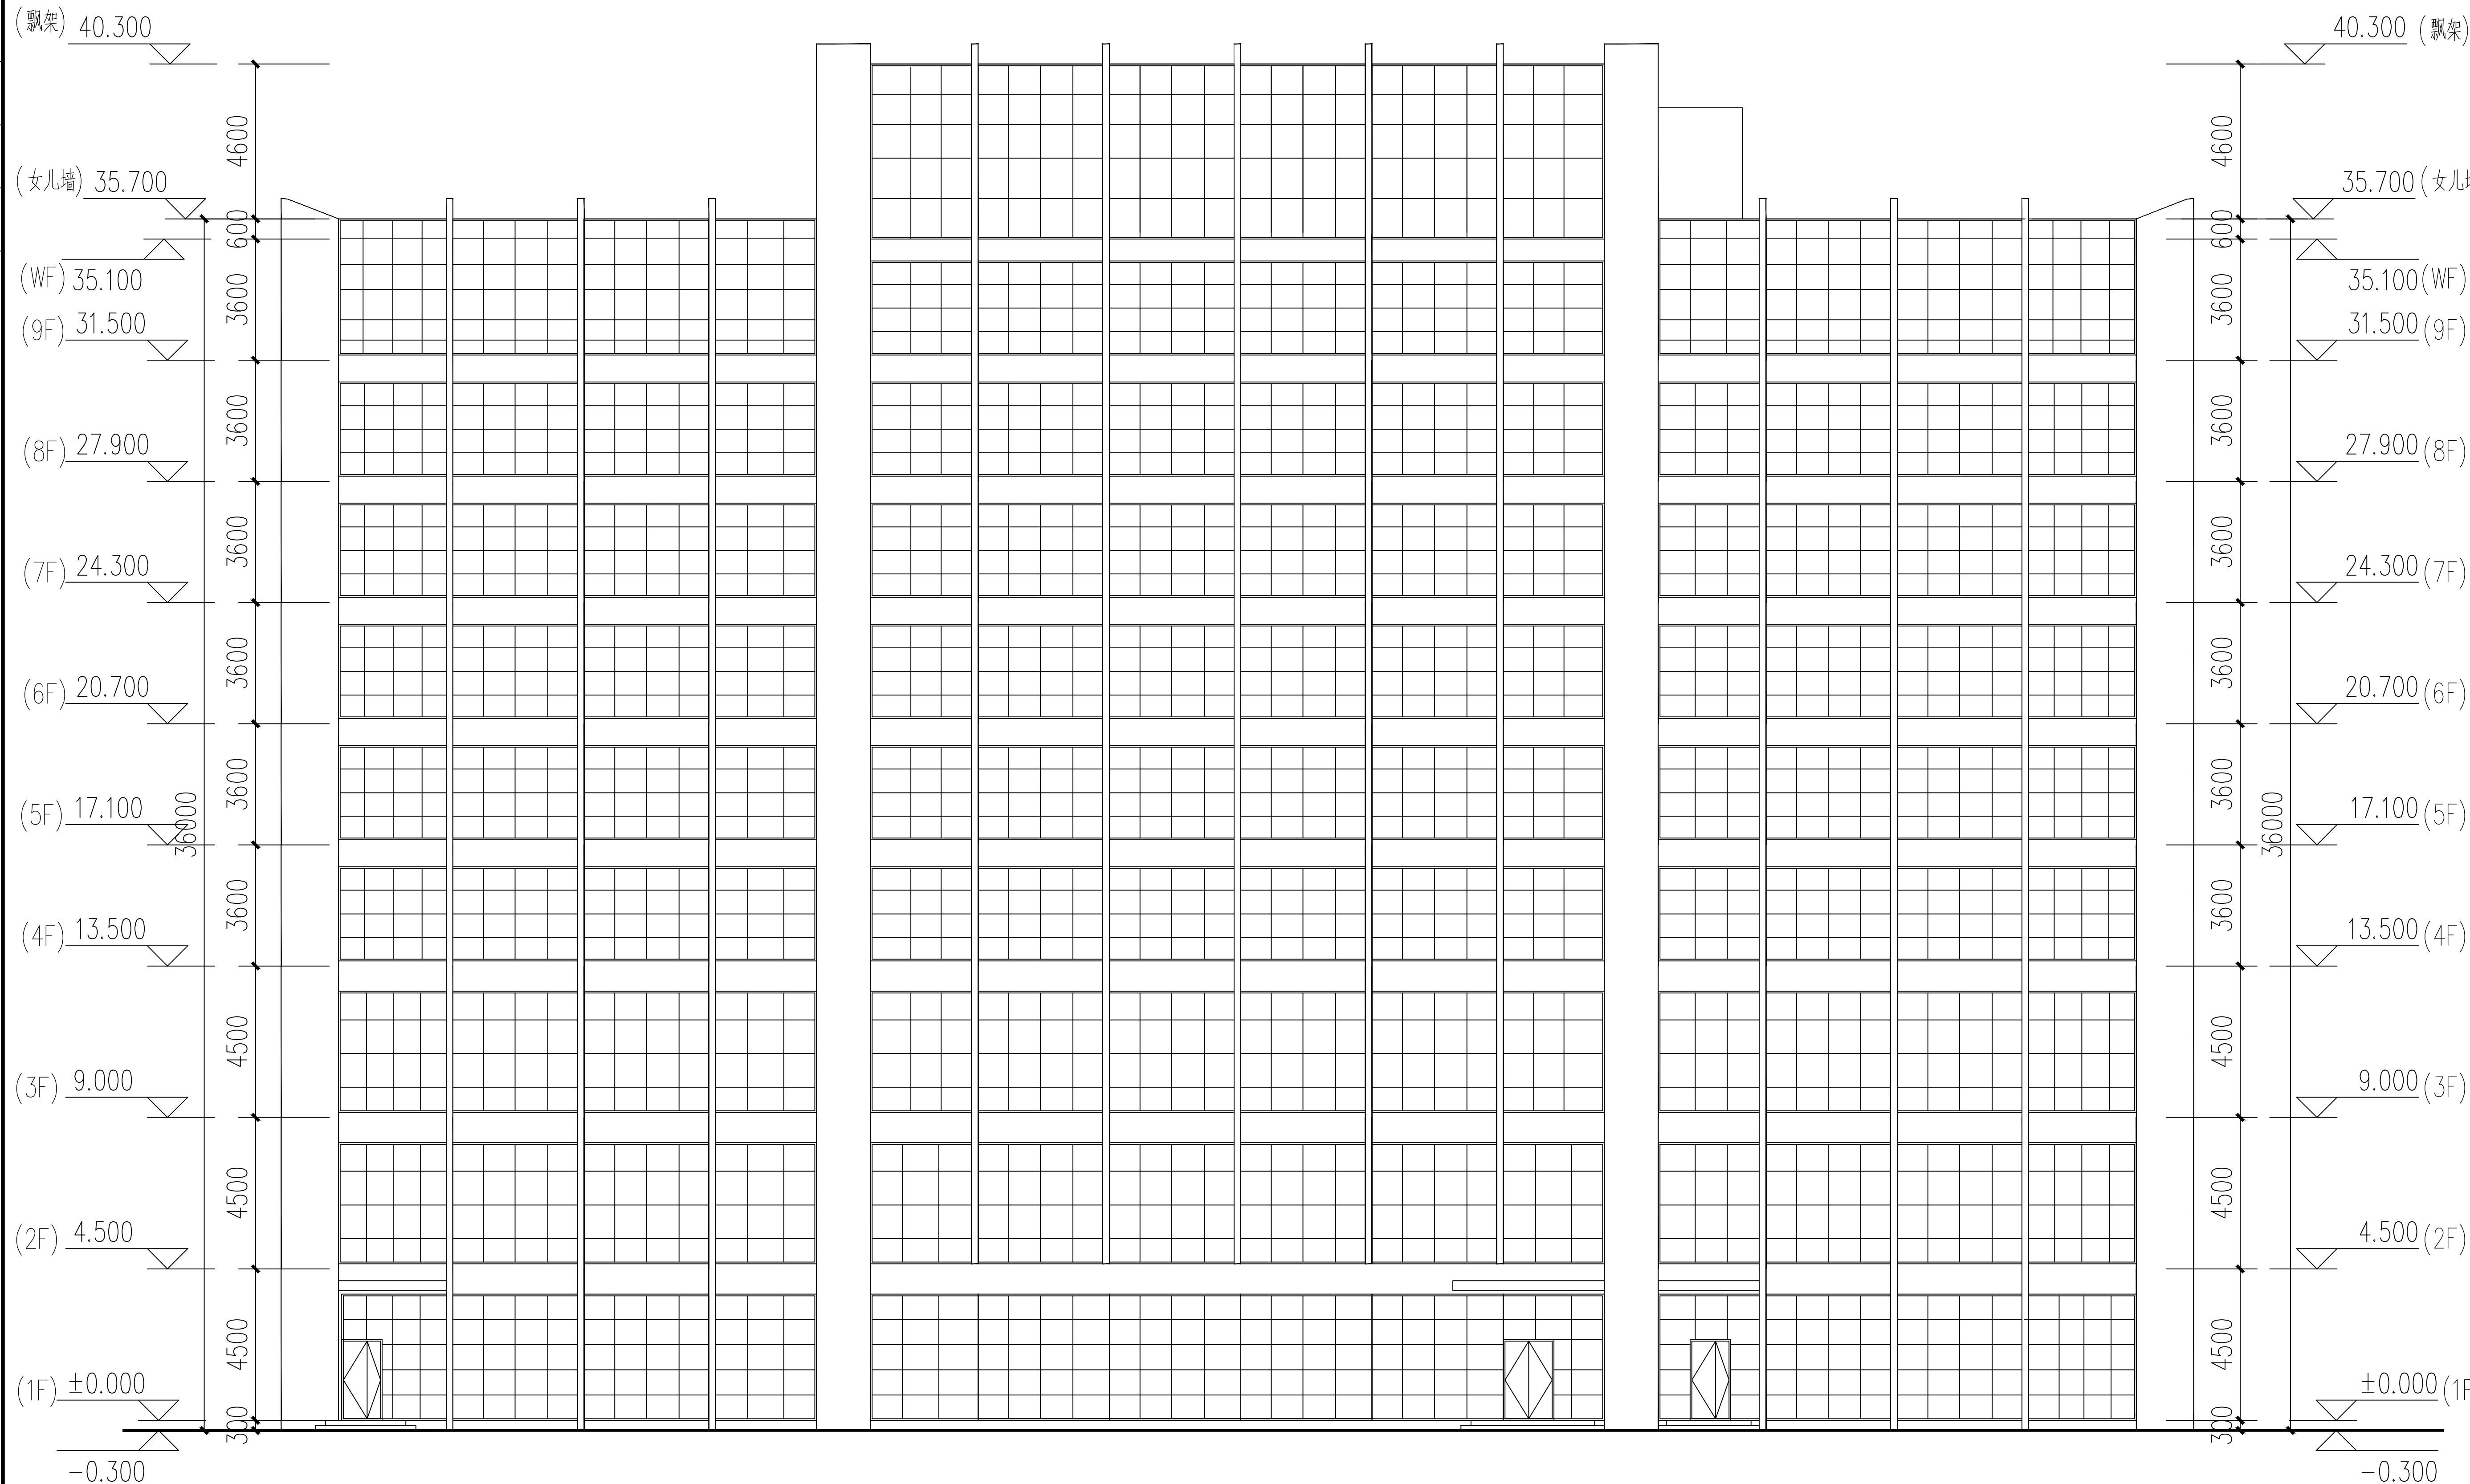

⑧~①立面图 1:100

出图专用章
ISSUE

注册师用章
REGISTERED ARCHITECT/ENGINEER

建设单位 洛阳和德新能源科技有限公司
CLIENT

工程名称 洛阳和德新能源产业园
PROJECT NAME

项目名称 1#办公楼
ITEM NAME

图名 立面图二
FIGURE NAME

签字栏
SIGNATURE BAR

姓名	REAL NAME	签名	SIGNATURE
总工程师	张松杰	张松杰	张松杰
项目负责人	尹志社	尹志社	尹志社
专业负责人	尹志社	尹志社	尹志社
审定	尹志社	尹志社	尹志社
审核	张松杰	张松杰	张松杰
校对	王辉	王辉	王辉
设计	张晶晶	张晶晶	张晶晶
制图	张晶晶	张晶晶	张晶晶

工程编号 图别 建筑
PROJECT NO. TYPE

合同编号 图号
CONTRACT NO. FIGURE NO.

设计阶段 方案 比例
DESIGN PHASE SCALE

版次 日期
VERSION DATE

