


1	2	3	4	5	6	7	8	9	10	11	12	13
A	B	C	D	E	F	G	H	J				

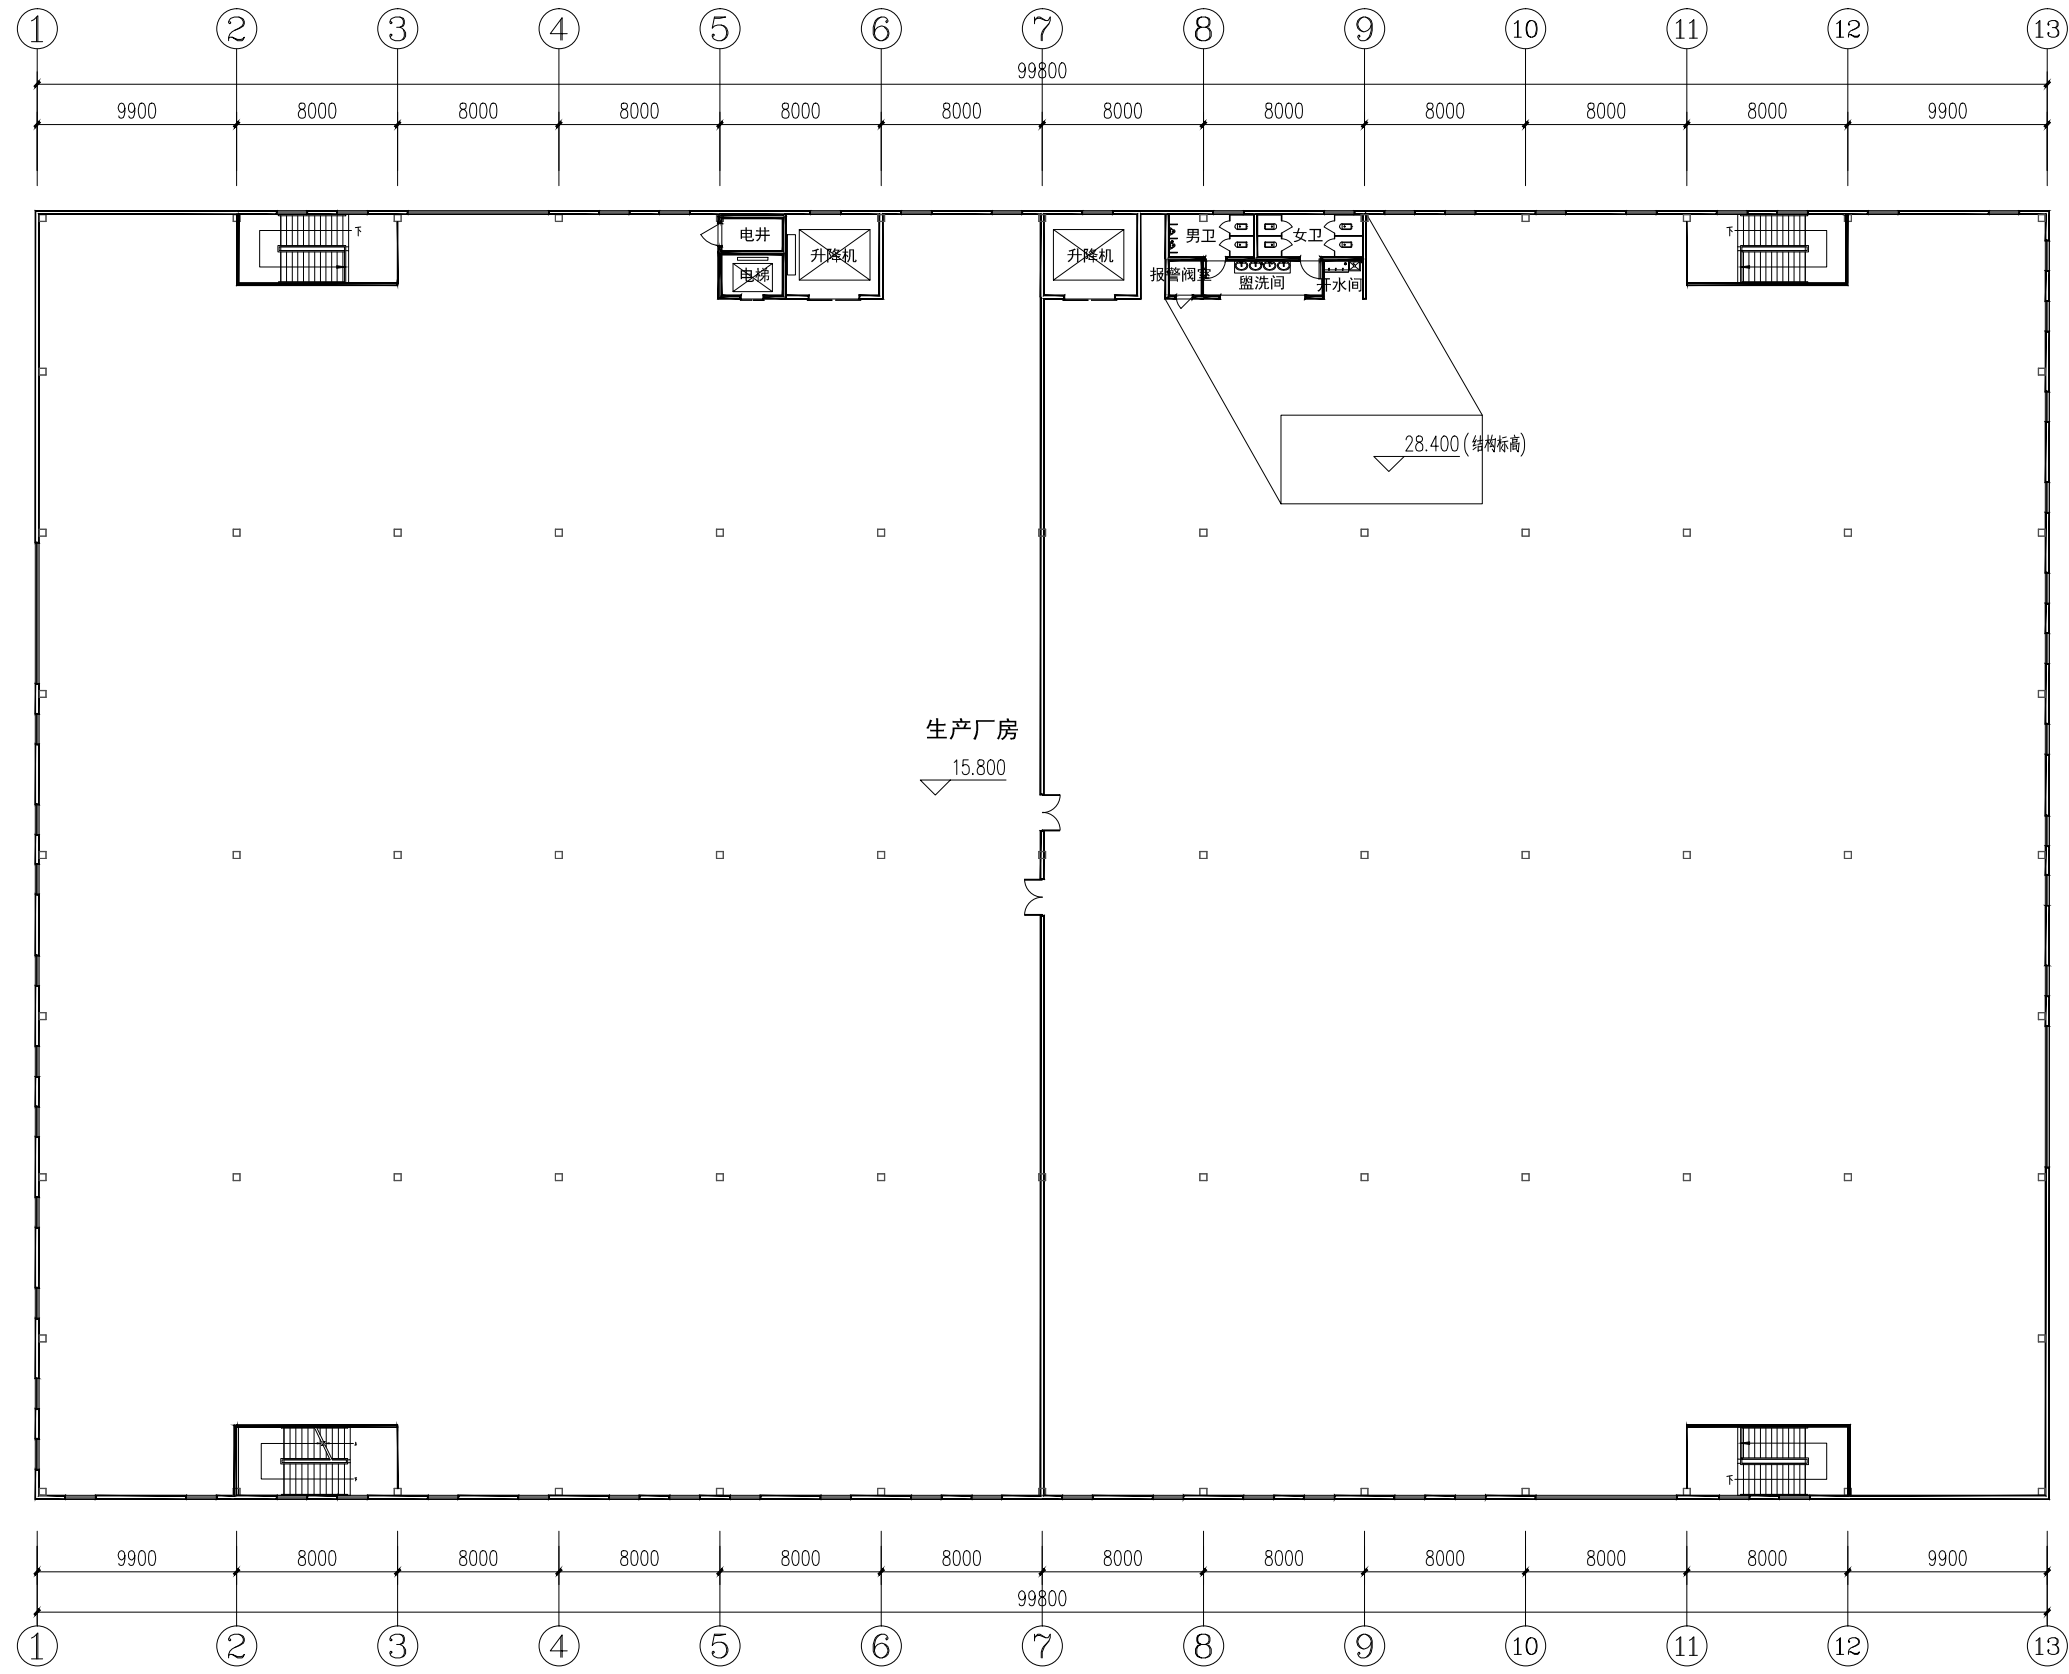

三层平面图 1:150

洛阳市规划建筑设计研究院
有限公司

LUO YANG PLANNING & ARCHITECTURAL
DESIGN INSTITUTE CO., LTD.

城乡规划: 甲级 证书编号: [建]城规[14]167
建筑设计: 甲级 非专项: 甲级
市政设计: 甲级 非专项: 甲级
风景园林: 甲级 人防专项: 乙级
证书编号: A141009686
工程勘察: 甲级 证书编号: B141009686
资质证书: 甲级 证书编号: 伊测资字4100207
地址: 洛阳市洛龙区开元大道50号
邮编: 451022

工程数字化信息
PROJECT DATA INFORMATION

出图专用章
SEAL

注册专用章
REGISTERED ARCHITECT FIRM SEAL

建设单位
CLIENT: 洛阳和德新能源科技
有限公司

工程名称
PROJECT NAME: 洛阳和德新能源产业园

项目名称
FOR NAME: 15#厂房

图名
TITLE NAME: 三层平面图

签字栏		
姓名	实名	签名
总 师	张松杰	
项目负责人	尹志社	
专业负责人	尹志社	
审 定	张松杰	
审 核	尹志社	
校 对	王 辉	
设 计	肖振华	
制 图	肖振华	

工程编号	图 别	建筑
合同编号	图 号	
设计阶段	方 案	比 例
版 次	日 期	1:150



洛阳市规划建筑设计研究院

有限公司

LUO YANG PLANNING & ARCHITECTURAL

DESIGN INSTITUTE CO., LTD.

城乡规划: 甲级 证书编号: [建]城规[14116]

建筑设计: 甲级 市政设计: 甲级

市政桥梁: 甲级 市政排水: 甲级

风景园林: 甲级 人防专项: 乙级

证书编号: A141009686

工程勘察: 甲级 证书编号: B141009686

工程测量: 甲级 证书编号: 甲测资字4100207

备注: A类: 洛阳市洛龙区开元大道55号

邮编: P.C.: 471023

工程数字化信息

PROJECT DATA INFORMATION

出图专用章

SEAL

注册专用章

REGISTERED ARCHITECT FIRM SEAL

建设单位 洛阳和德新能源科技

有限公司

工程名称 洛阳和德新能源产业园

项目名称 15#厂房

图名 1-13立面图

13-1立面图

签字表

SIGNATURE TABLE

总 师 实 名 签 名

项目负责人 张松杰

专业负责人 尹志社

审 定 尹志社

审 核 张松杰

校 对 王辉

设 计 肖振华


制 图 肖振华

工程编号 图 别 建筑


合同编号 图 号

设计阶段 方案 比 例 1:150

版 次 日 期

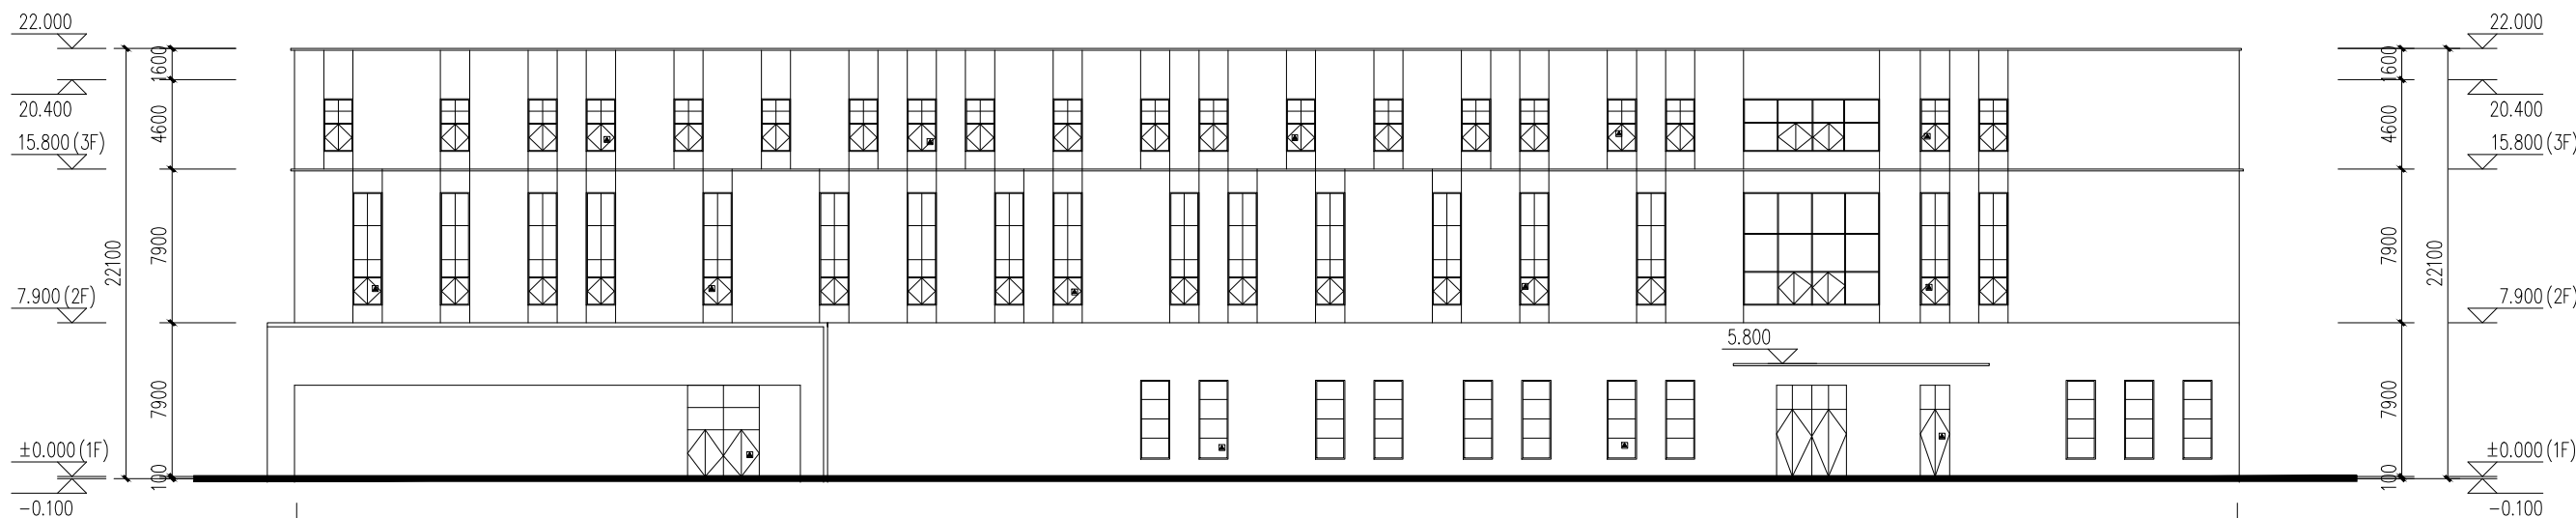

①-⑬立面图 1:150

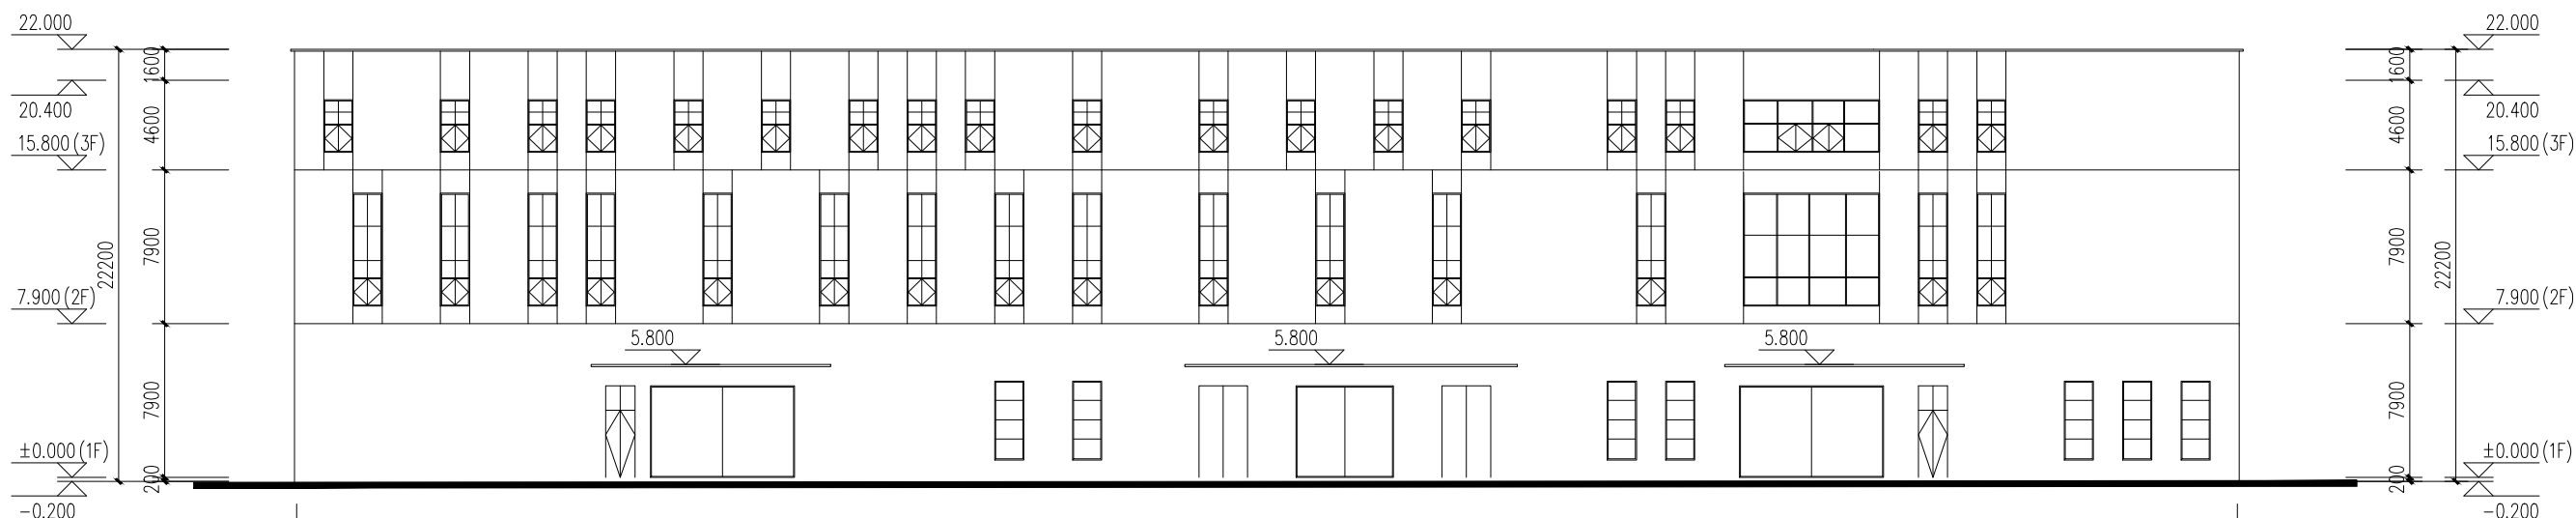

⑬-①立面图 1:150

工程编号 图 别 建筑

合同编号 图 号

设计阶段 方案 比 例 1:150

版 次 日 期



洛阳市规划建筑设计研究院

有限公司

LUO YANG PLANNING & ARCHITECTURAL

DESIGN INSTITUTE CO., LTD.

城乡规划: 甲级 证书编号: [建]城规[1116]

建筑设计: 甲级 市政排水: 甲级

风景园林: 甲级 人防专项: 乙级

证书编号: A141009686

工程勘察: 甲级 证书编号: B141009686

工程测量: 甲级 证书编号: 鄂测资字4100207

备注: A类: 洛阳市洛龙区开元大道55号

邮编: 471023

工程数字化信息

PROJECT DATA INFORMATION

出图专用章

注册师用章

注册师用章

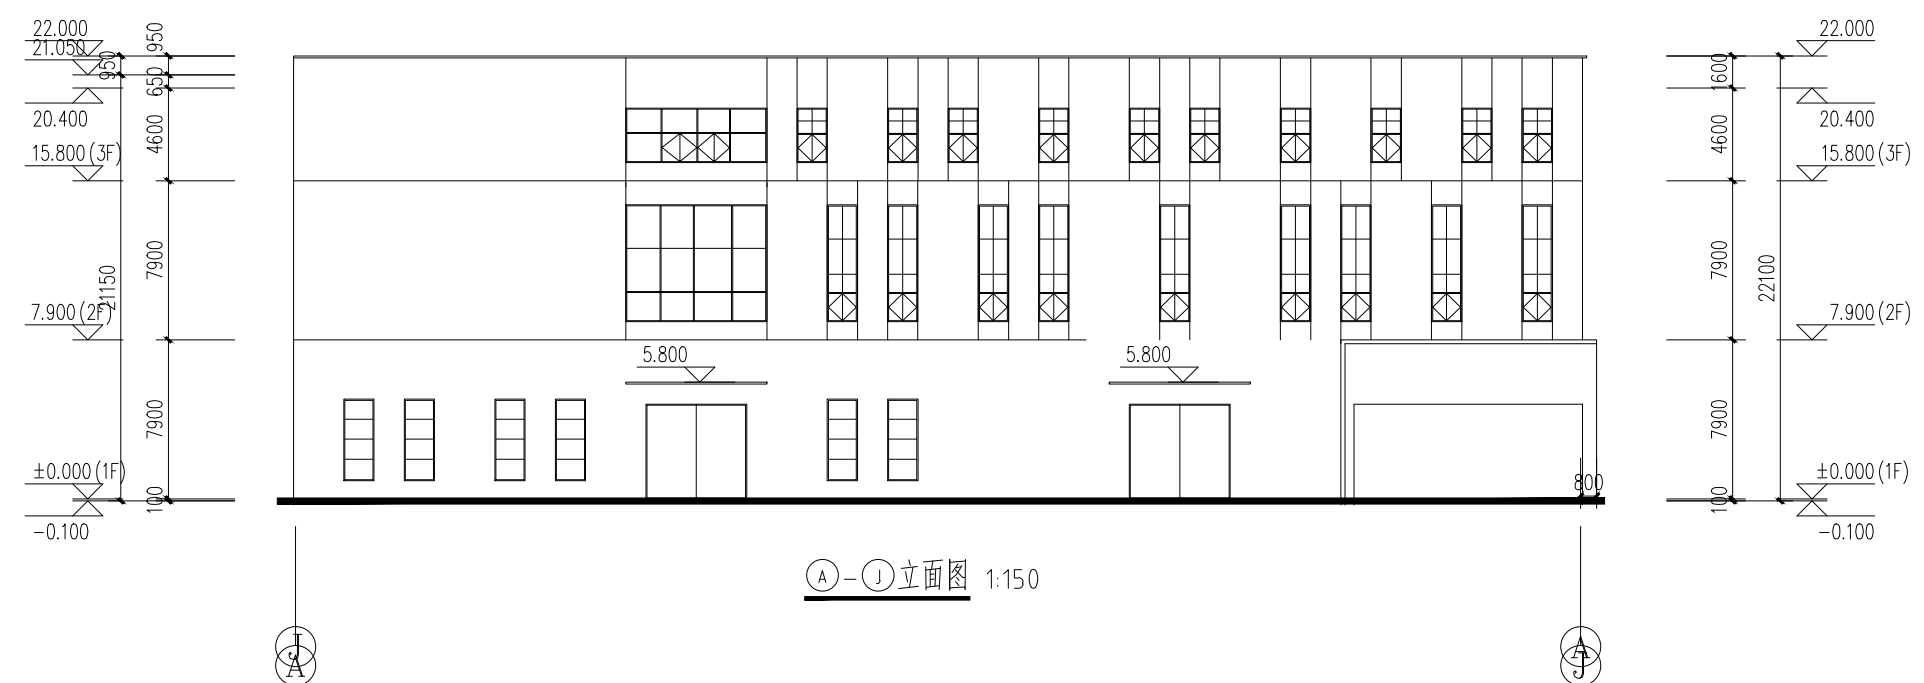

A-J立面图 1:150

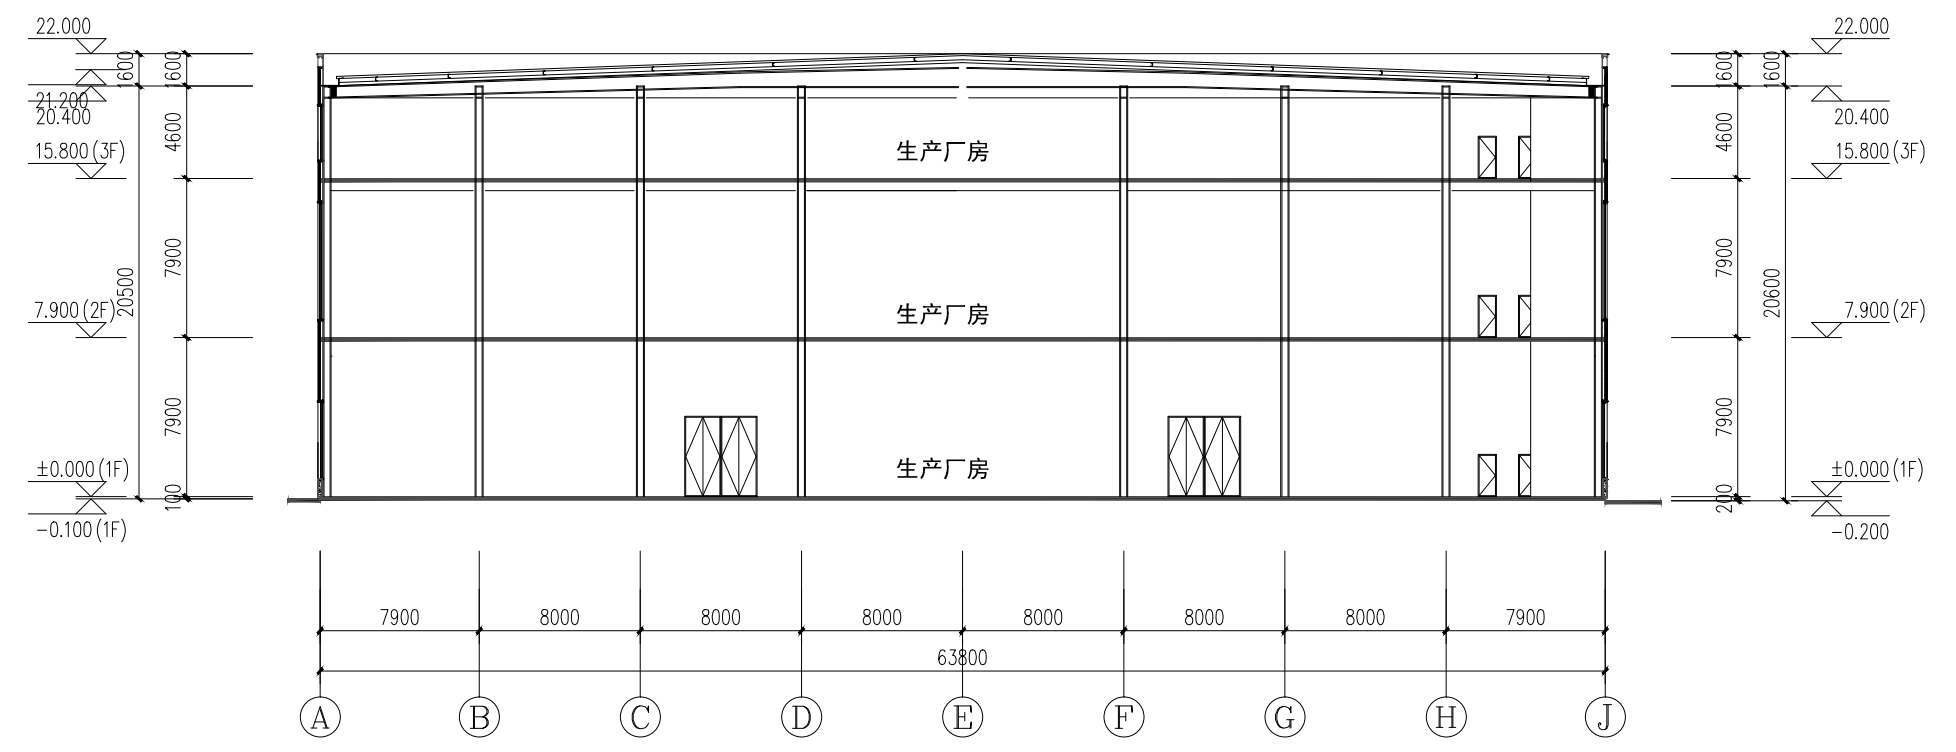

1-1剖面图 1:150

签字栏		
姓名	职务	签名
张松杰	项目负责人	张松杰
尹志社	专业负责人	尹志社
尹志社	审核	尹志社
张松杰	审核	张松杰
王辉	校对	王辉
肖振华	设计	肖振华
肖振华	制图	肖振华
肖振华	工程编号	肖振华
肖振华	合同编号	肖振华
肖振华	设计阶段	肖振华
肖振华	版次	肖振华
肖振华	图别	肖振华
肖振华	图号	肖振华
肖振华	比例	肖振华
肖振华	日期	肖振华