



洛阳市规划建筑设计研究院

有限公司

LUO YANG PLANNING & ARCHITECTURAL

DESIGN INSTITUTE CO., LTD.

城乡规划: 甲级 证书编号: [建]城规[14]167

建筑设计: 甲级 市政设计: 甲级

市政桥梁: 甲级 市政排水: 甲级

风景园林: 甲级 人防专项: 乙级

证书编号: A141009686

工程勘察: 甲级 证书编号: B141009686

工程测量: 甲级 证书编号: 鄂测资字4100207

备注: A级: 洛阳市洛龙区开元大道55号

邮编: 471023

工程数字化信息

PROJECT DATA INFORMATION

出图专用章

SEAL

注册专用章

REGISTERED ARCHITECT SEAL

建设单位 洛阳和德新能科技有

限公司

工程名称 洛阳和德新能产业园

项目名称 11#厂房

图名 一层平面图

签字栏

SIGNATURE BAR

姓名 REAL NAME

签名 SIGNATURE

总师 CHIEF ENGINEER

项目负责人 PROJECT MANAGER

专业负责人 DESIGNER IN CHARGE

审定 REVIEWED BY

审核 CHECKED BY

校对 CHECKED BY

设计 DRAWN BY

制图 DRAWN BY

工程编号 PROJECT NO.

合同编号 CONTRACT NO.

设计阶段 DESIGN PHASE


版次 VERSION

图别 BUILDING

图号 DRAWING NO.

比例 SCALE

日期 DATE

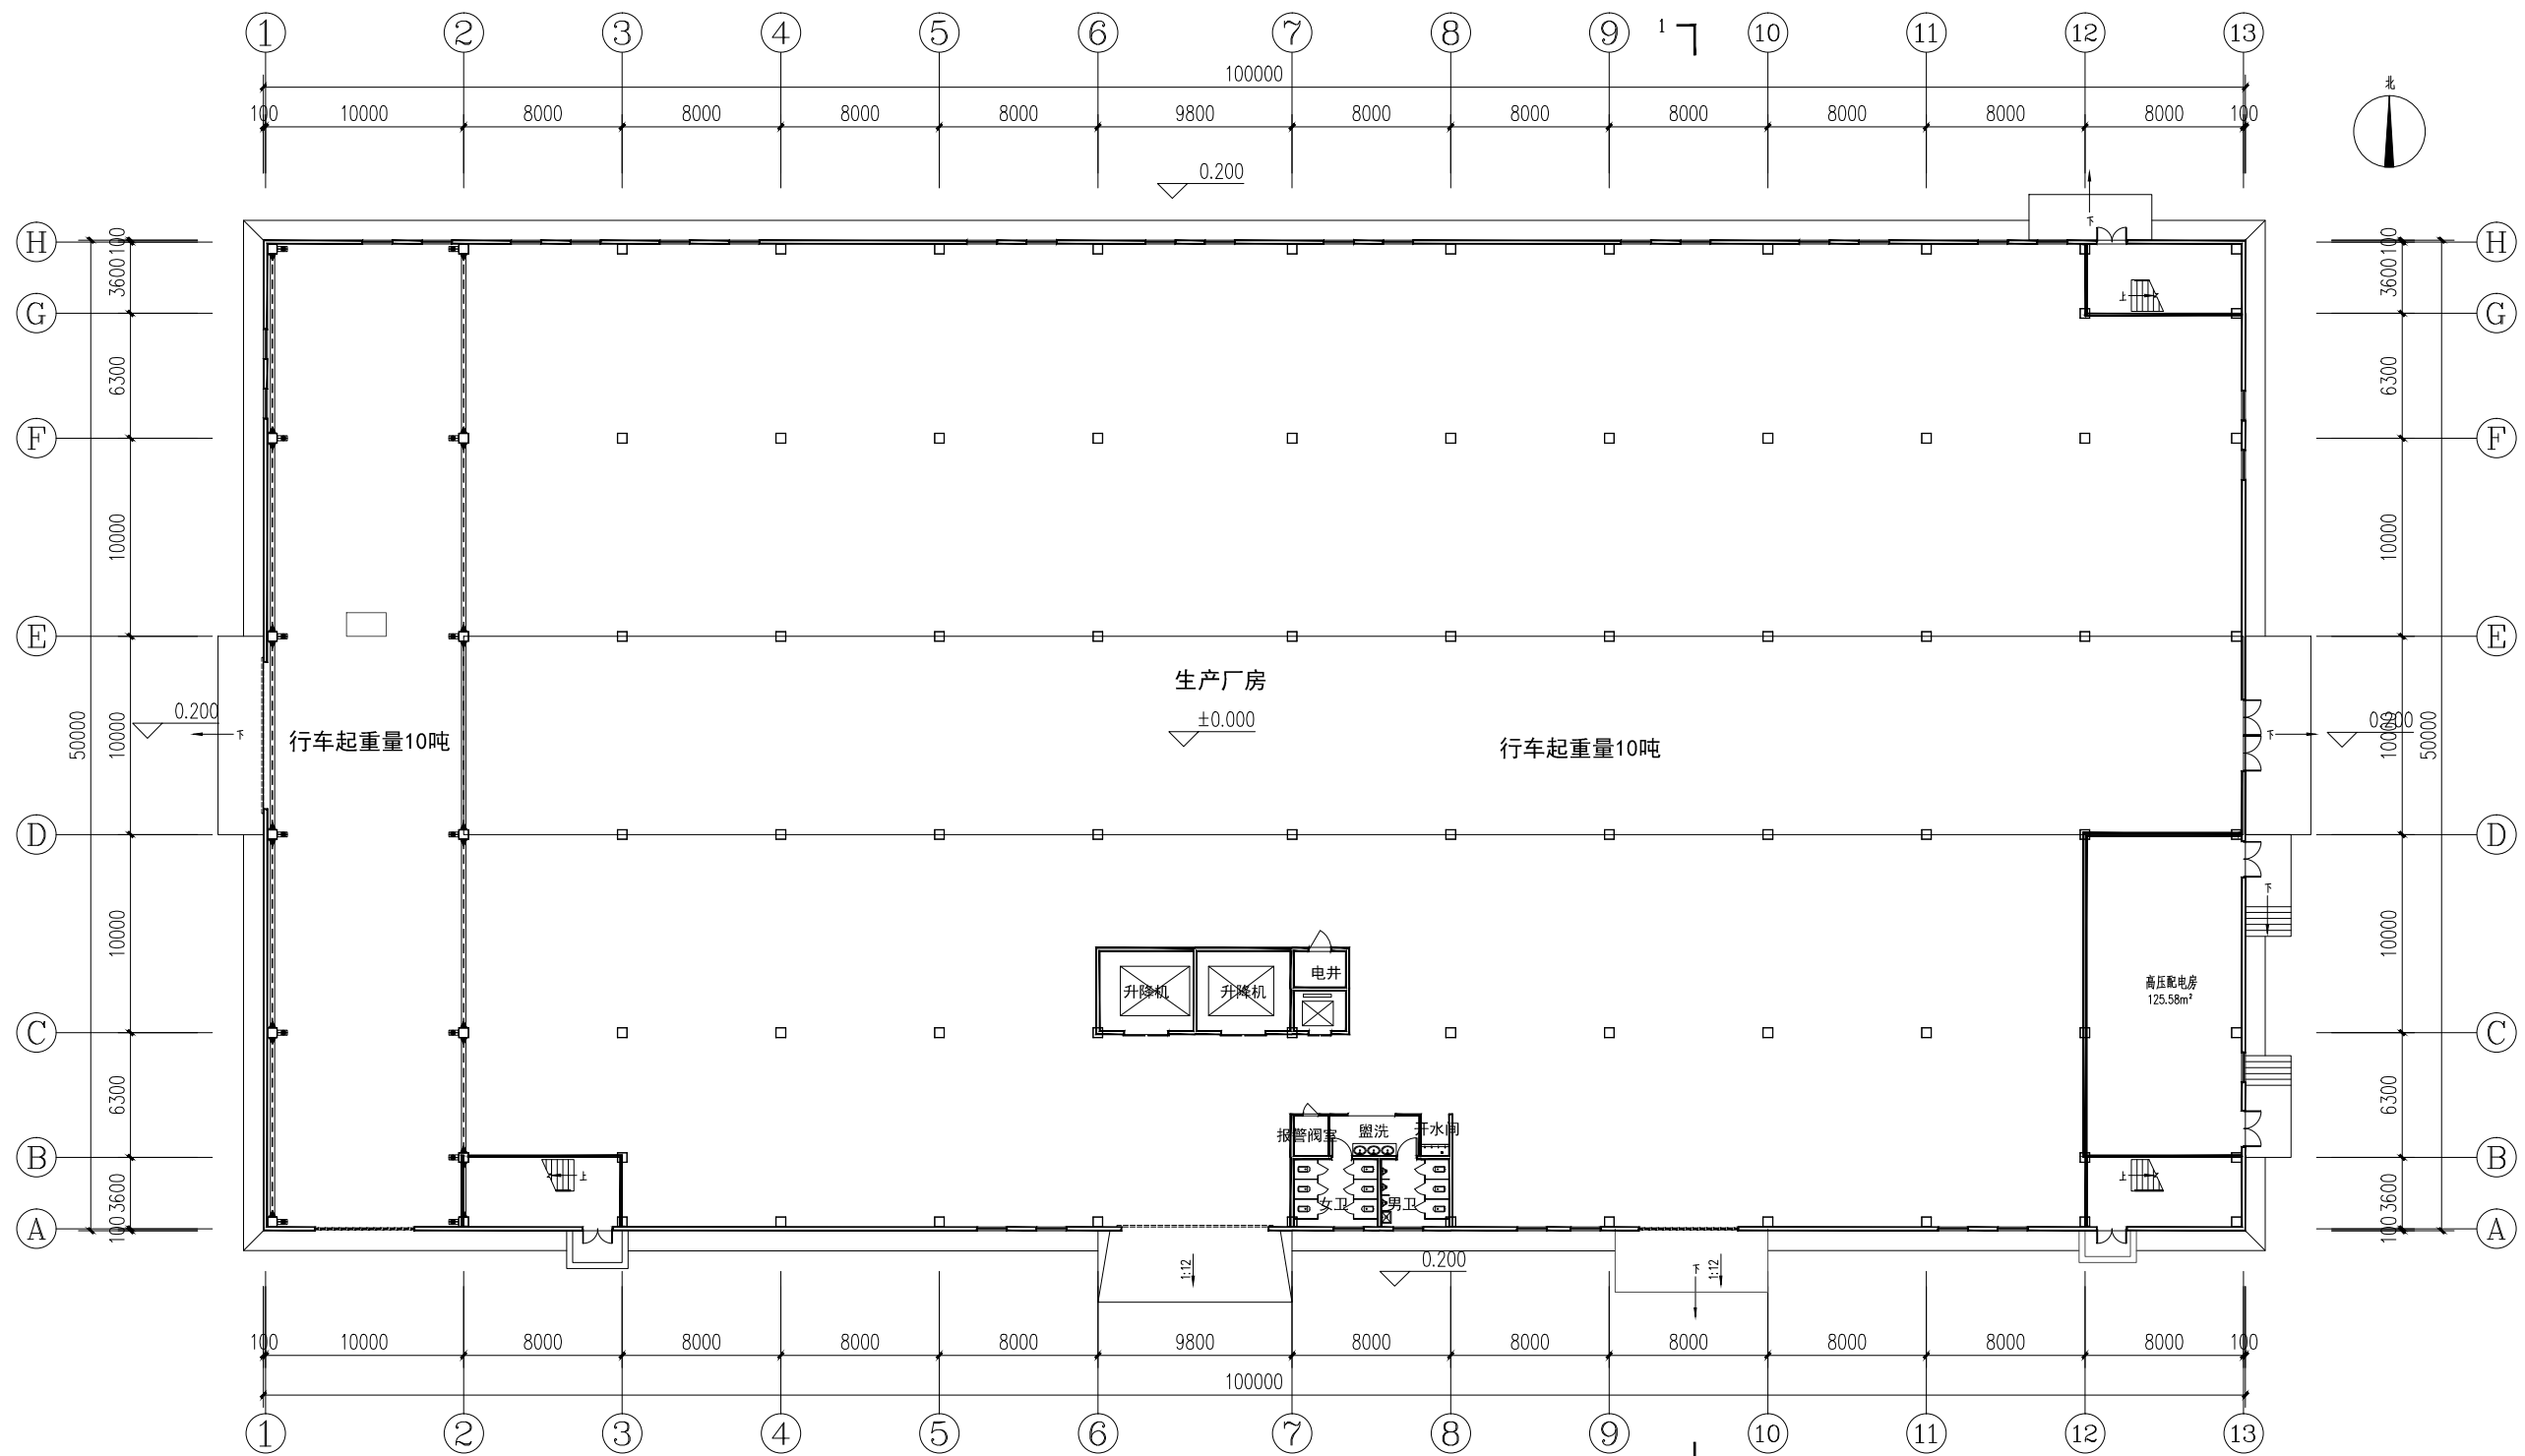

一层平面图 1:150

比例	1:150
图名	一层平面图
图号	
日期	
设计	肖振华
审核	张松杰
审定	尹志社
专业负责人	尹志社
项目负责人	张松杰
总师	张松杰





洛阳市规划建筑设计研究院

有限公司

LUO YANG PLANNING & ARCHITECTURAL

DESIGN INSTITUTE CO., LTD.

城乡规划: 甲级 证书编号: [建]城规[1116]

建筑设计: 甲级 市政排水: 甲级

市政桥梁: 甲级 市政排水: 甲级

风景园林: 甲级 人防专项: 乙级

证书编号: A141009686

工程勘察: 甲级 证书编号: B141009686

工程测量: 甲级 证书编号: 甲测资字4100207

地址: 洛阳市洛龙区开元大道55号

邮编: 471023

工程数字化信息

PROJECT DATA INFORMATION

出图专用章

SEAL

注册专用章

REGISTERED ARCHITECT SEAL

建设单位

洛阳和德新源科技有

限公司

工程名称

洛阳和德新源产业园

项目名称

11#厂房

图名

三层平面图

签字栏

SIGNATURE BAR

总 师

张松杰

项目负责人

尹志社

专业负责人

张松杰

审 定

张松杰

审 核

王 辉

校 对

王 辉

设 计

王 辉

制 图

王 辉

工程编号

图 别

建筑

合同编号

图 号

设计阶段


方 案

比 例

1:150

版 次

日 期

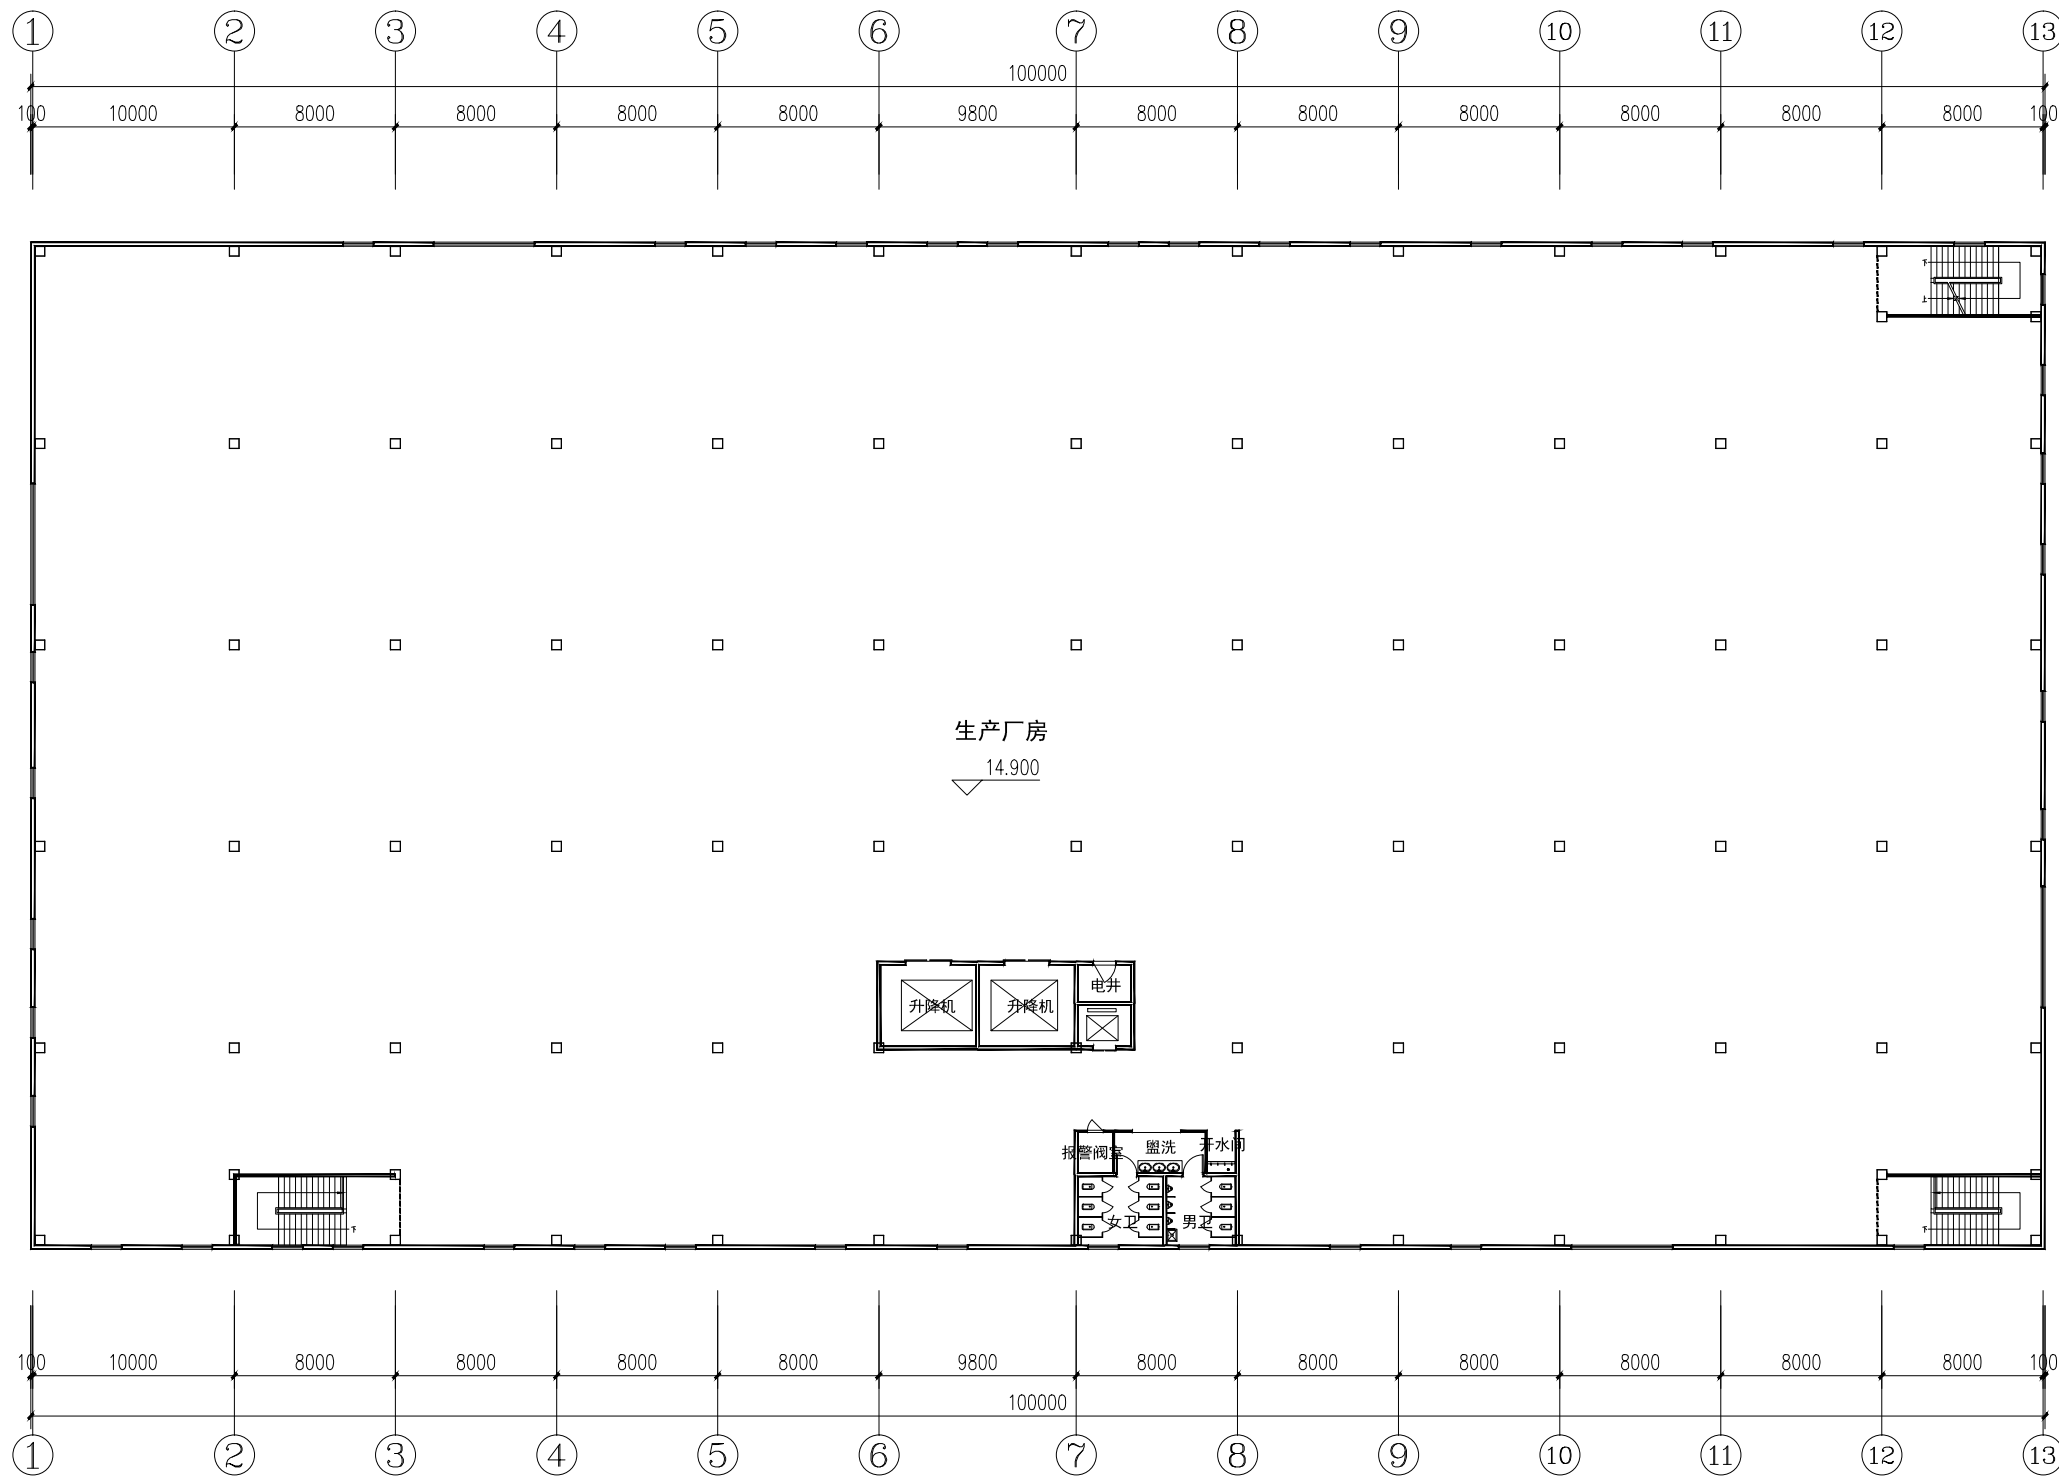

三层平面图 1:150

轴	1	2	3	4	5	6	7	8	9	10	11	12	13
轴	A	B	C	D	E	F	G	H					







洛阳市规划建筑设计研究院  
有限公司

LUO YANG PLANNING & ARCHITECTURAL  
DESIGN INSTITUTE CO., LTD.  
城乡规划: 甲级 证书编号: [建]城规[1116]  
建筑设计: 甲级 非专项: 甲级  
市政桥梁: 甲级 非专项: 甲级  
风景园林: 甲级 人防专项: 乙级  
证书编号: A141009586  
工程勘察: 甲级 证书编号: B141009586  
工程造价: 甲级 证书编号: 鄂测资字4100207  
资质: 安: 洛阳市洛龙区开元大道55号  
邮编: 451023

工程数字化信息  
PROJECT DATA INFORMATION

出图专用章  
SEAL

注册专用章  
REGISTERED ARCHITECT FIRM SEAL

建设单位 洛阳和德新能源科技有  
限公司

工程名称 洛阳和德新能源产业  
园


项目名称 11#厂房

图名 1-13立面图  
FRAME NAME 13-1立面图


签字栏

姓名	实名	签名
总 师 CHIEF ENGINEER		
项目负责人 PROJECT MANAGER	张松杰	
专业负责人 SPECIALIST IN CHARGE	尹志社	
审 定 APPROVED BY	尹志社	
审 核 CHECKED BY	张松杰	
校 对 CORRECTED BY	王 辉	
设 计 DESIGNED BY	肖振华	
制 图 DRAWN BY	肖振华	

工程编号 PROJECT NO.	图 别 TYPE	建 筑
合同编号 CONTRACT NO.	图 号 FRAME NO.	
设计阶段 DESIGN PHASE	方 案 SCHEME	比 例 SCALE
版 次 VERSION	日 期 DATE	1:150

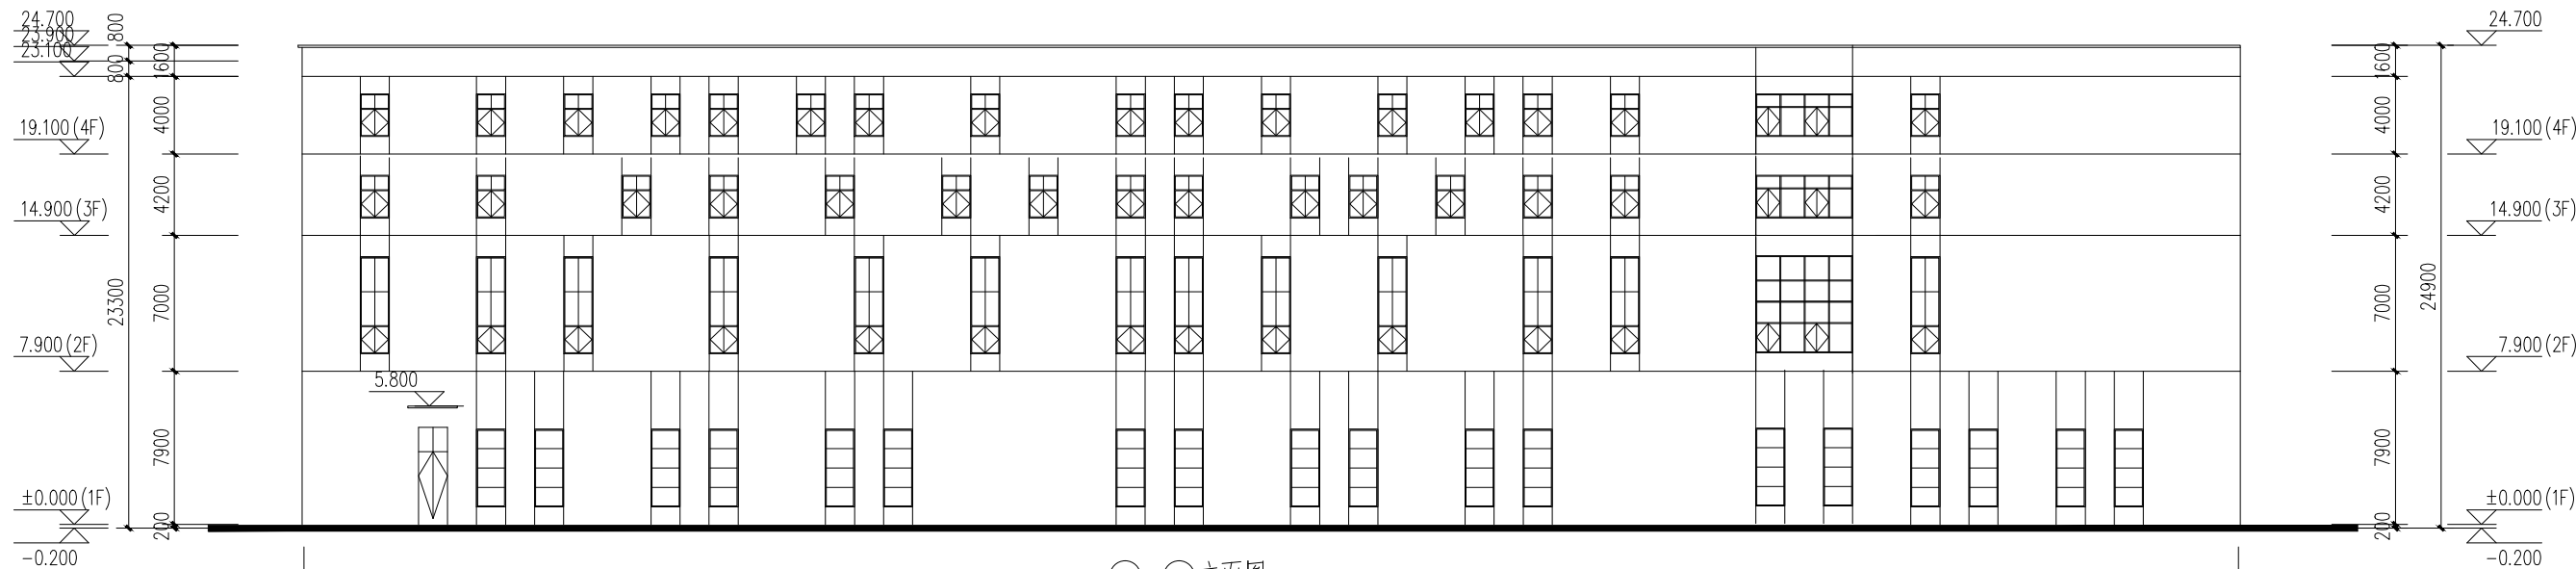

13-1立面图 1:150

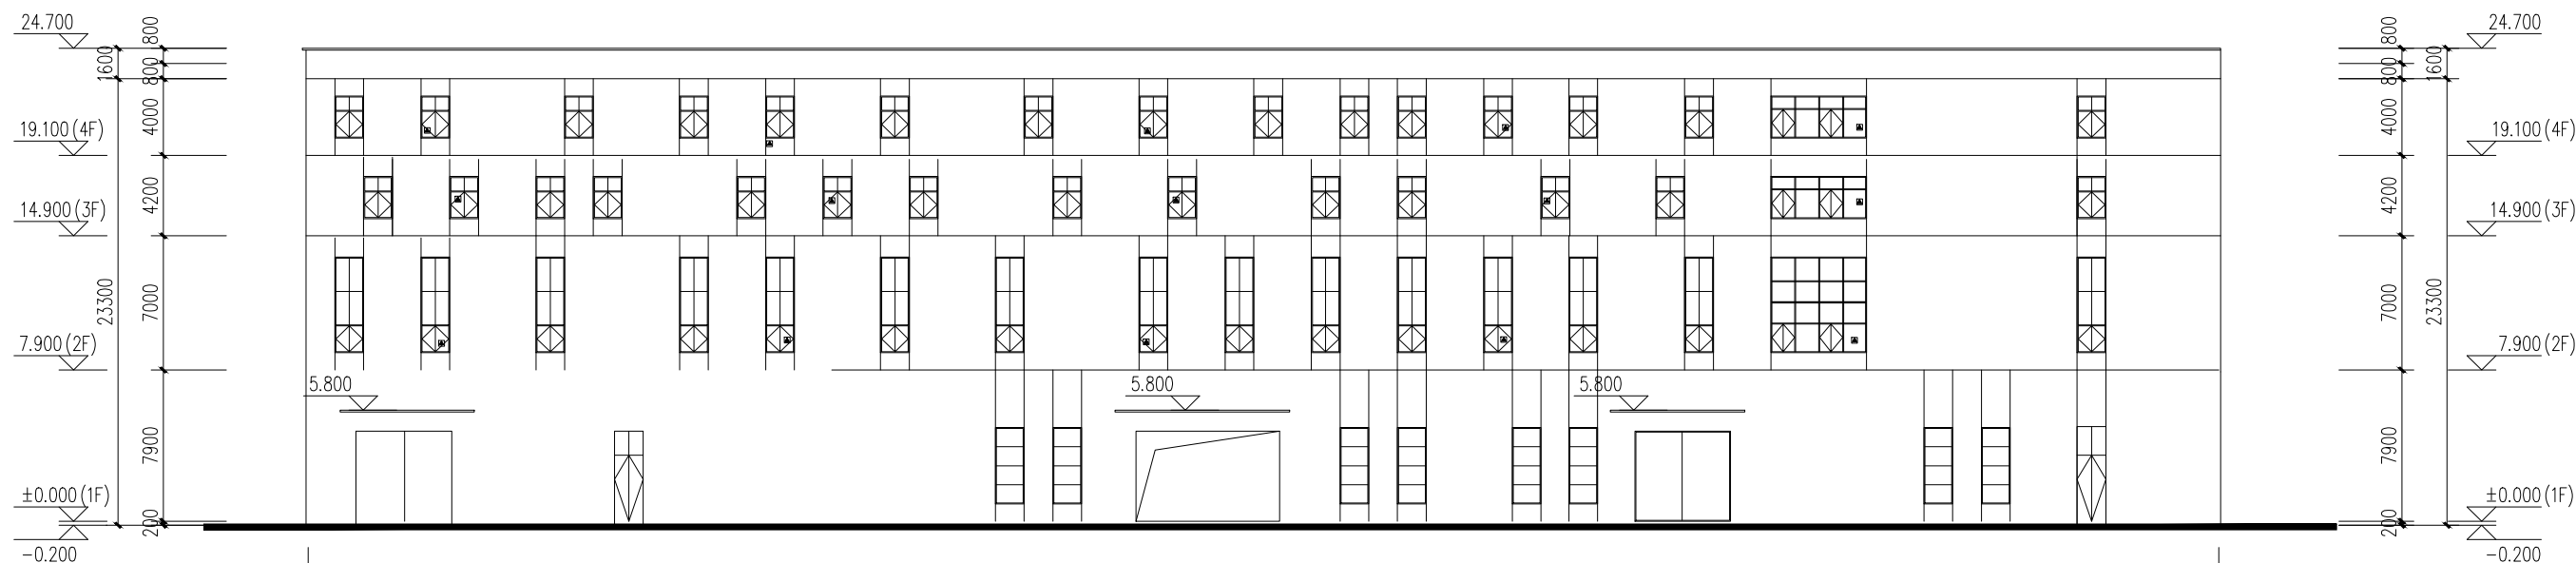

1-13立面图 1:150



洛阳市规划建筑设计研究院

有限公司

LUO YANG PLANNING & ARCHITECTURAL DESIGN INSTITUTE CO., LTD.  
城乡规划: 甲级 证书编号: [建]城规[14]167  
建筑设计: 甲级 非专项: 甲级  
市政设计: 甲级 非专项: 甲级  
风景园林: 甲级 人防专项: 乙级  
证书编号: A141009686  
工程勘察: 甲级 证书编号: B141009686  
工程造价: 甲级 证书编号: 鄂测资字4100207  
资质: A级: 洛阳市洛龙区开元大道55号  
邮编: 451022

工程数字化信息  
PROJECT DATA INFORMATION

出图专用章  
SEAL

注册专用章  
REGISTERED ARCHITECT SEAL

建设单位 洛阳和德新能源科技有  
限公司

工程名称 洛阳和德新能源产业  
园



项目名称 11#厂房

图名 A-H立面图 A-H立面图  
1-1剖面图 卫生间平面图

签字表

姓名	实名	签名
总 师	张松杰	张松杰
项目负责人	尹志社	尹志社
专业负责人	尹志社	尹志社
审 定	张松杰	张松杰
审 核	王 辉	王 辉
校 对	王 辉	王 辉
设 计	肖振华	肖振华
制 图	肖振华	肖振华

工程编号	图 别	建 筑
合同编号	图 号	
设计阶段	方 案	比 例
版 次	日 期	1:150

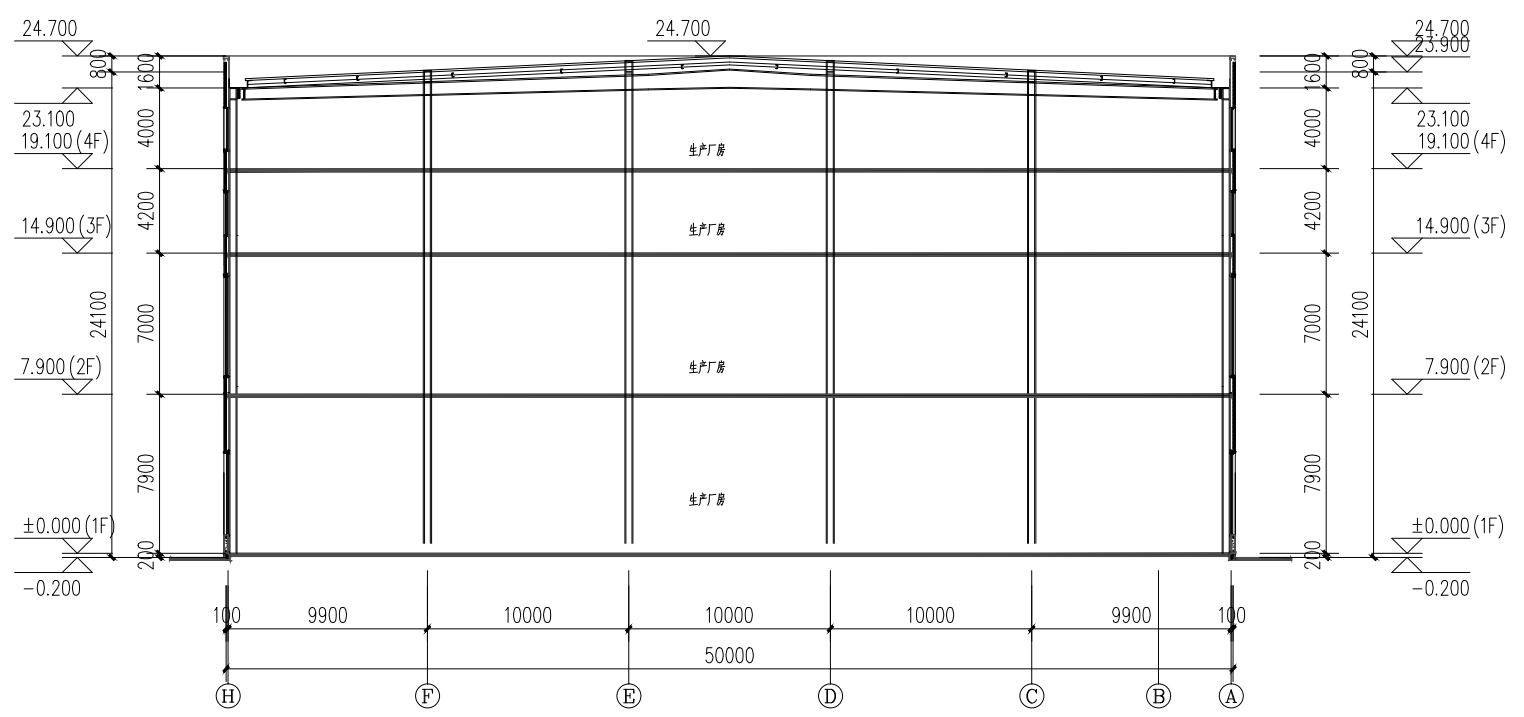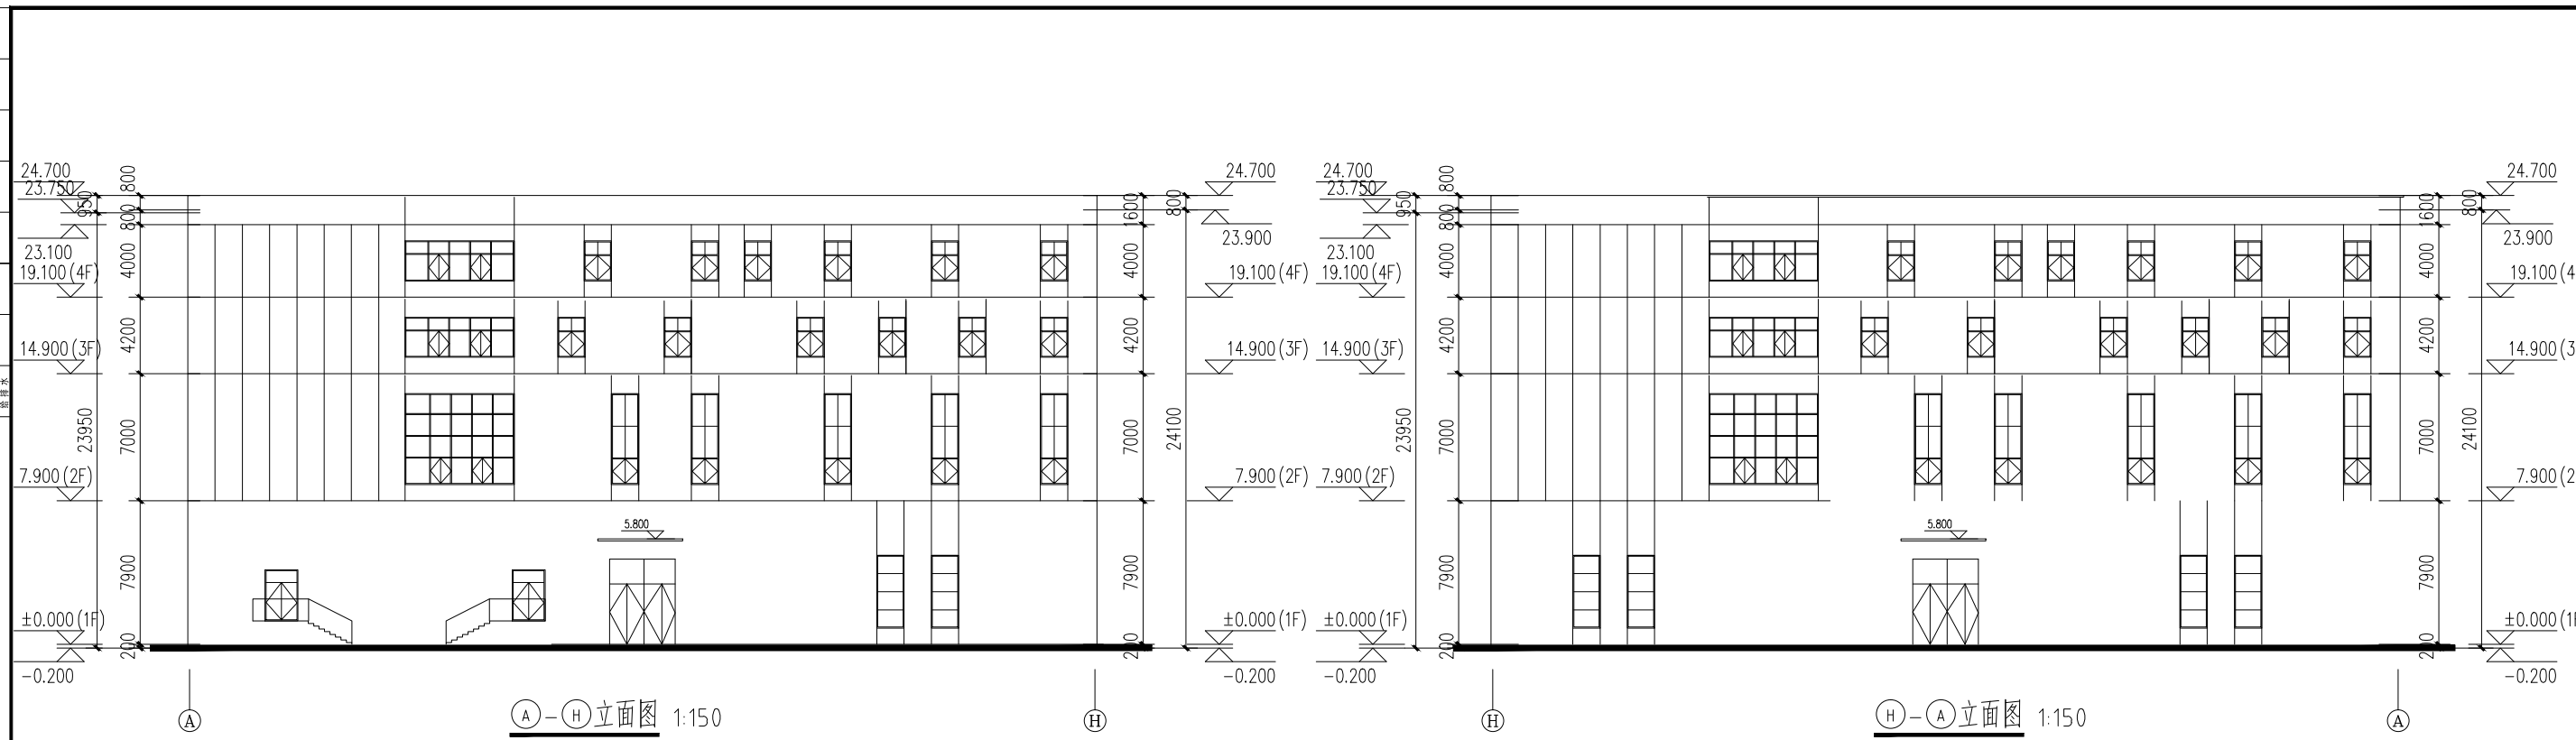

1-1剖面图 1:150