



洛阳市规划建筑设计研究院

有限公司

LUO YANG PLANNING & ARCHITECTURAL DESIGN INSTITUTE CO., LTD

城乡规划: 甲级 证书编号: [建]城规编141167

建筑设计: 甲级 市政道路: 甲级

市政桥梁: 甲级 市政排水: 甲级

风景园林: 甲级 人防专项: 乙级

证书编号: A141009686

工程勘察: 甲级 证书编号: B141009686


工程测量: 甲级 证书编号: 甲测资字4100207

地址 ADD: 洛阳市洛龙区开元大道56号

邮编 P.C.: 471023

工程数字化信息

PROJECT DIGITAL INFORMATION

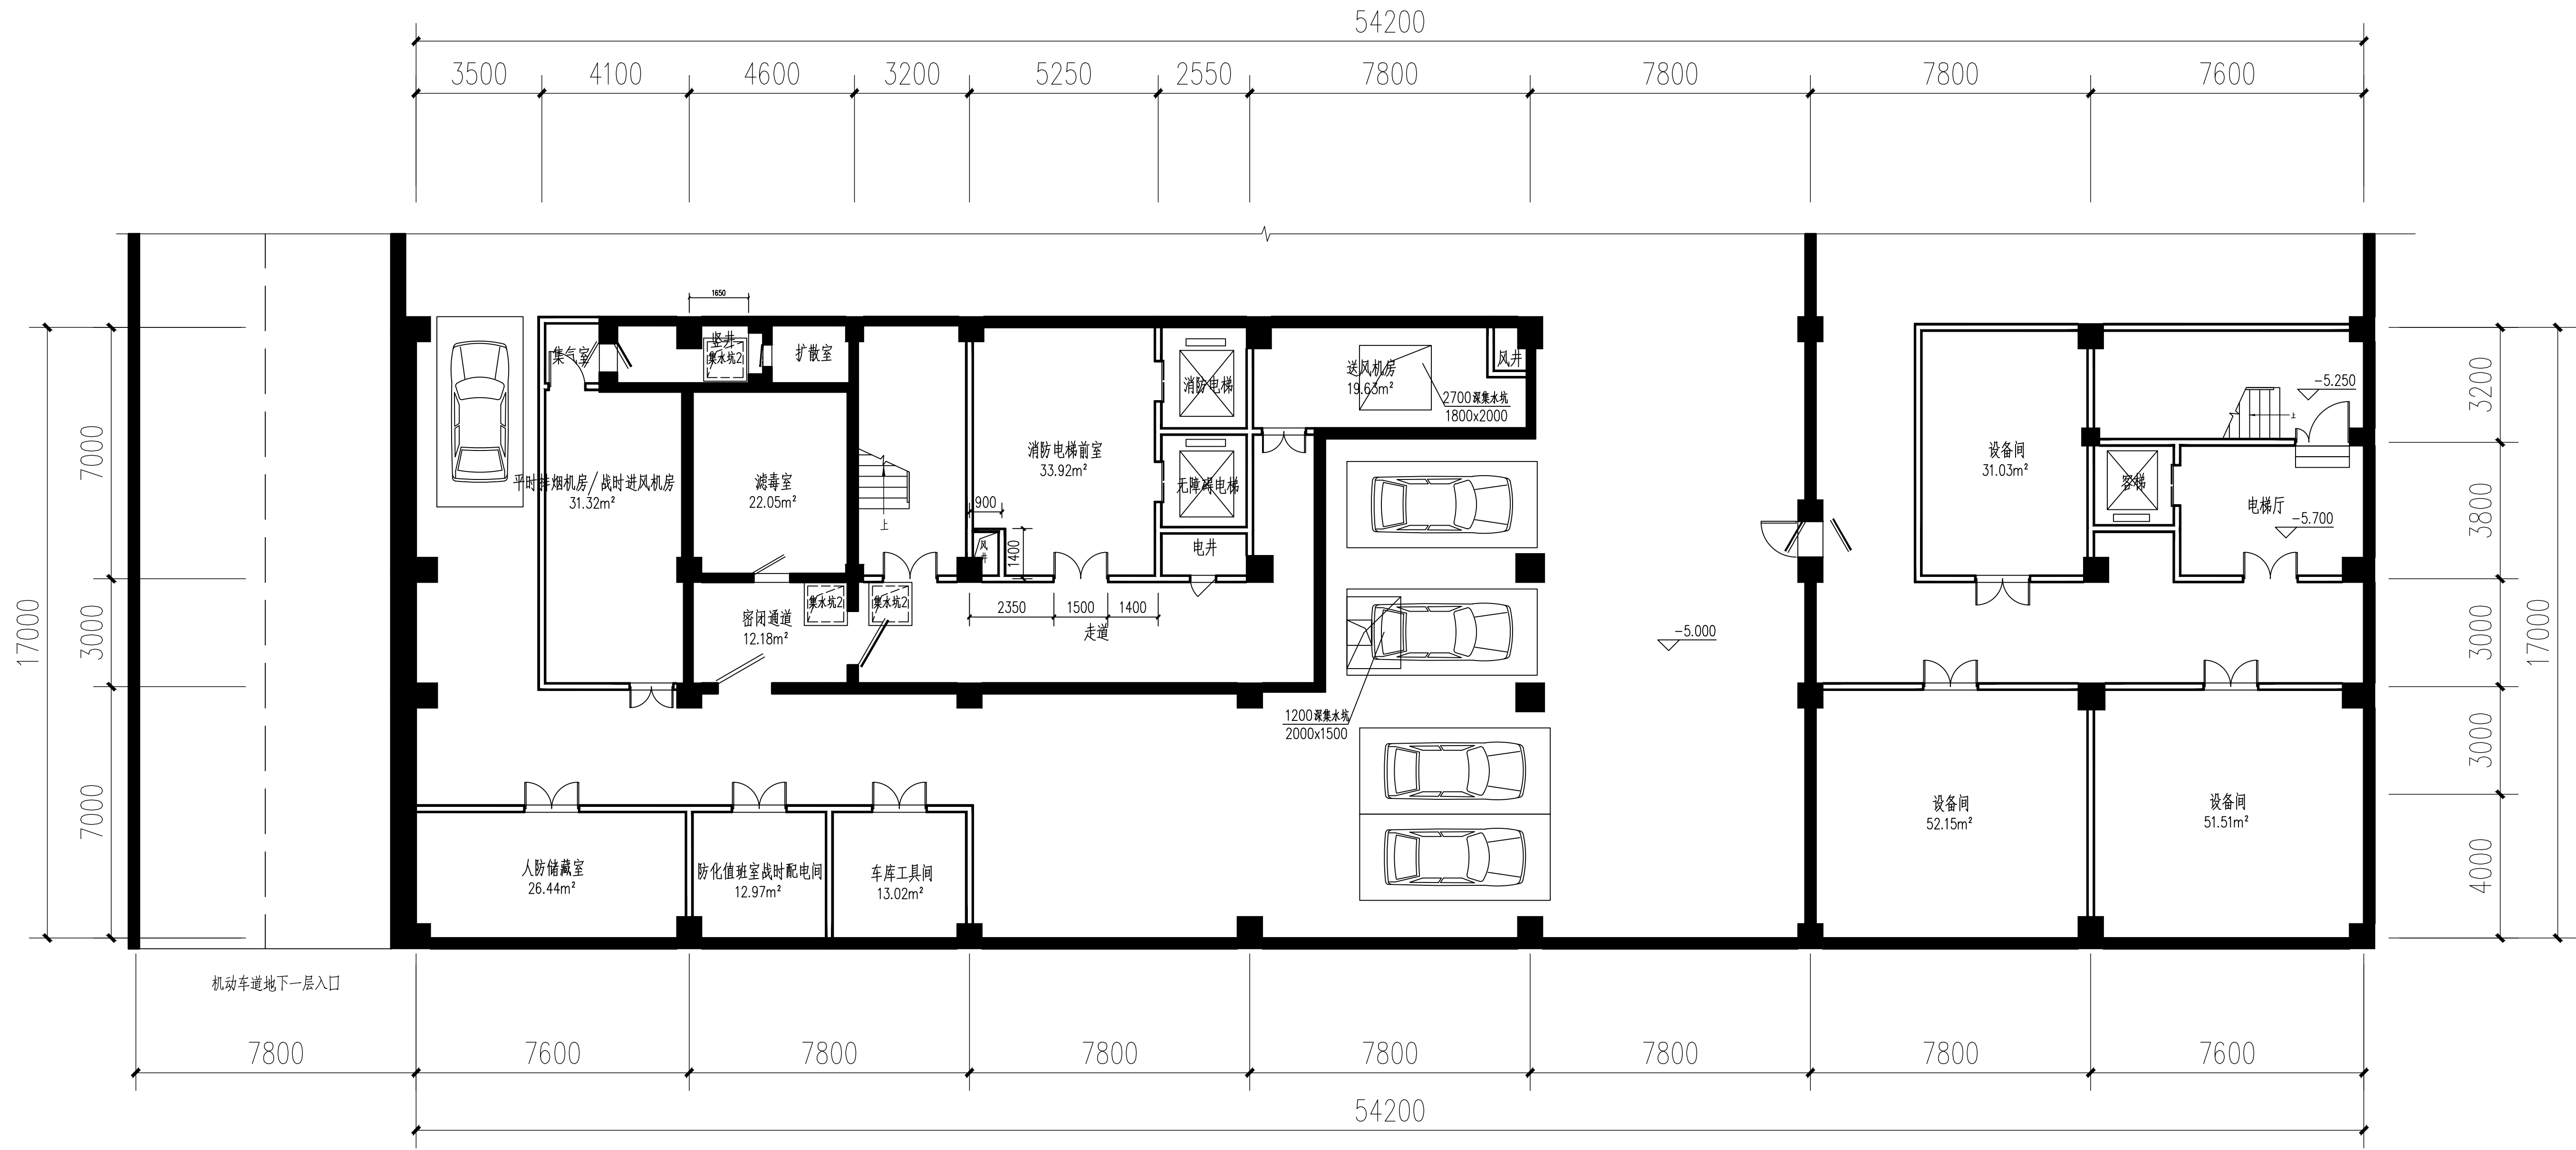

地下一层平面图

注: 本层另详见人防地下室方案, 本层建筑面积划入车库。

出图专用章

注册师用章

建设单位 洛阳和德新能源科技有限公司

工程名称 洛阳和德新能源产业园

项目名称 8#办公楼

图名 地下一层平面图

签字栏

SIGNATURE BAR		
	实名	签名
总工程师		
项目负责人	张松杰	张松杰
专业负责人	尹志社	尹志社
审定	尹志社	尹志社
审核	张松杰	张松杰
校对	王辉	王辉
设计	张晶晶	张晶晶
制图	张晶晶	张晶晶

工程编号 图别 建筑

合同编号 图号

设计阶段 方案 比例

版次 日期



洛阳市规划建筑设计研究院

有限公司

LUO YANG PLANNING & ARCHITECTURAL DESIGN INSTITUTE CO., LTD

城乡规划: 甲级 证书编号: [建]城规编141167

建筑设计: 甲级 市政道路: 甲级

市政桥梁: 甲级 市政排水: 甲级

风景园林: 甲级 人防专项: 乙级

证书编号: A141009686

工程勘察: 甲级 证书编号: B141009686


工程测量: 甲级 证书编号: 甲测资字4100207

地址 ADD: 洛阳市洛龙区开元大道56号

邮编 P.C.: 471023

工程数字化信息

PROJECT DIGITAL INFORMATION

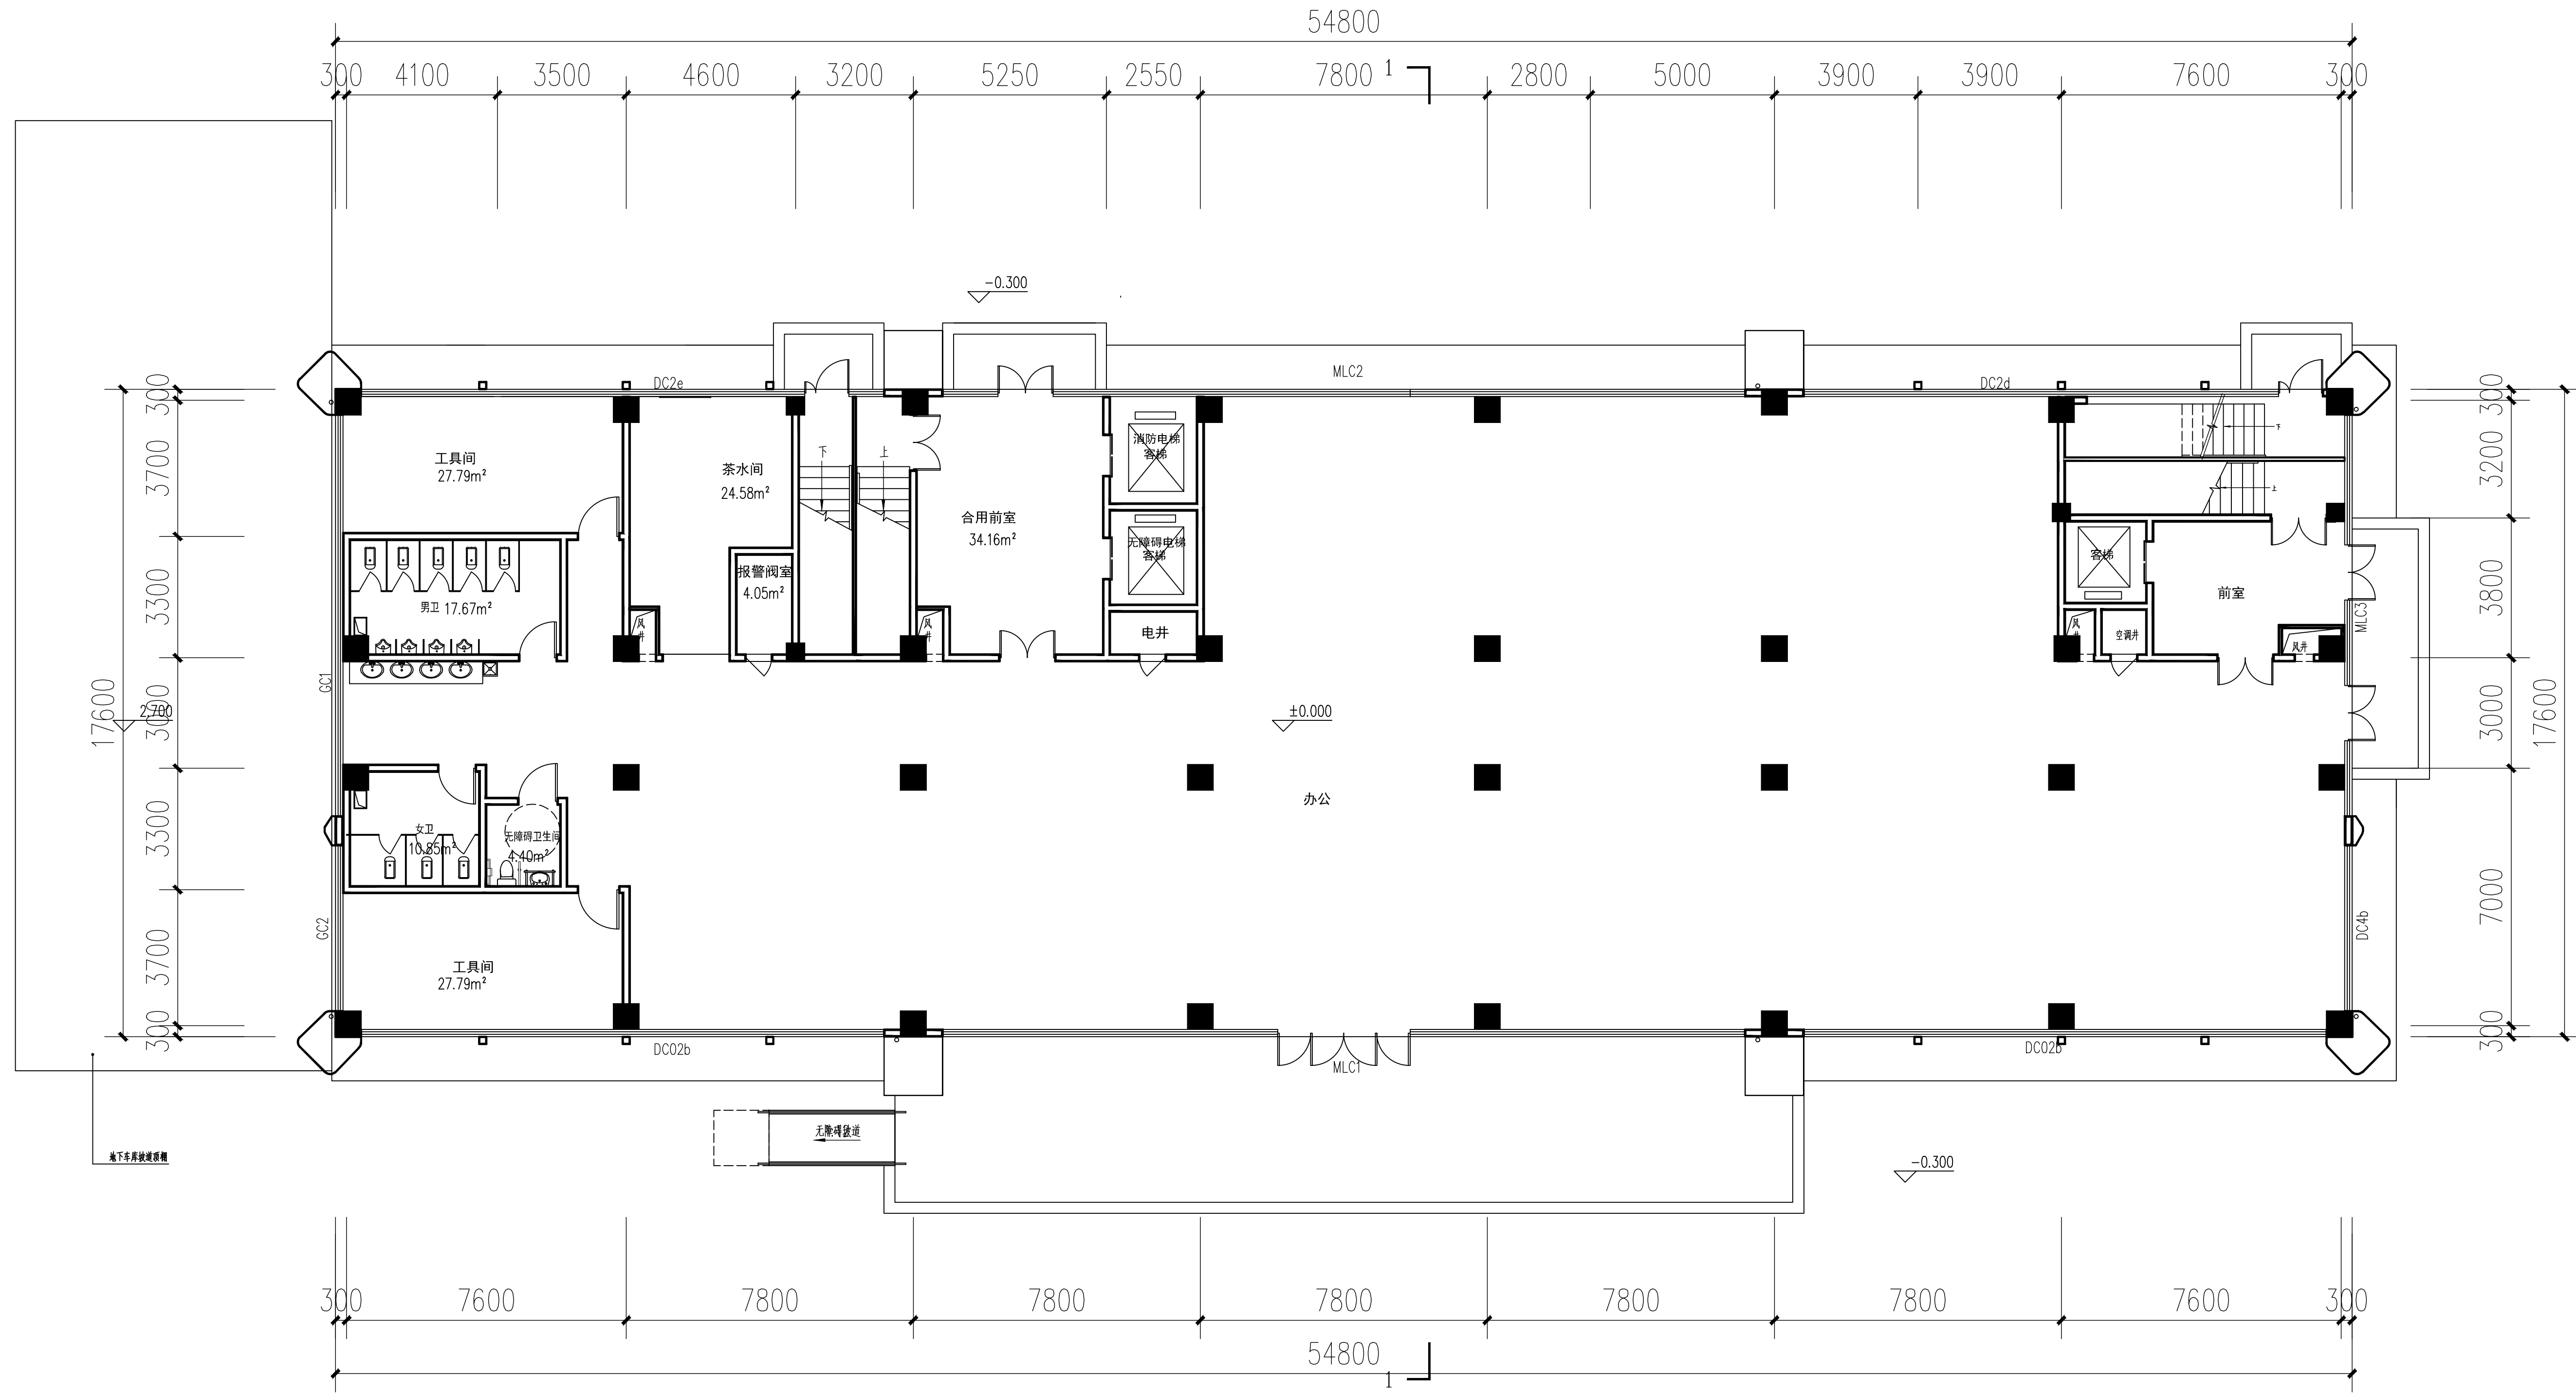

一层平面图

出图专用章

注册师用章

建设单位 洛阳和德新能源科技有限公司

工程名称 洛阳和德新能源产业园

项目名称 8#办公楼

图名 一层平面图

签字栏

姓名	REAL NAME	签名	AUTOGRAH
总工程师	CHIEF ENGINEER		
项目负责人	PROJECT MANAGER	张松杰	张松杰
专业负责人	DISCIPLINE MANAGER	尹志社	尹志社
审定	APPROVED BY	尹志社	尹志社
审核	VERIFIED BY	张松杰	张松杰
校对	CHECKED BY	王辉	王辉
设计	DESIGNED BY	张晶晶	张晶晶
制图	DRAWN BY	张晶晶	张晶晶

工程编号 图别 建筑

合同编号 图号

设计阶段 方案 比例

版次 日期



洛阳市规划建筑设计研究院  
有限公司  
LUO YANG PLANNING & ARCHITECTURAL  
DESIGN INSTITUTE CO., LTD

城乡规划: 甲级 证书编号: [建]城规编141167  
建筑设计: 甲级 市政道路: 甲级  
市政桥梁: 甲级 市政排水: 甲级  
风景园林: 甲级 人防专项: 乙级  
证书编号: A141009686  
工程勘察: 甲级 证书编号: B141009686  
工程测量: 甲级 证书编号: 甲测资字4100207  
地址 ADD: 洛阳市洛龙区开元大道56号  
邮编 P.C.: 471023

工程数字化信息  
PROJECT DIGITAL INFORMATION

出图专用章  
ISSUE

注册师用章  
REGISTERED ARCHITECT/ENGINEER

建设单位 洛阳和德新能源科技有限公司  
CLIENT

工程名称 洛阳和德新能源产业园  
PROJECT NAME

项目名称 8#办公楼  
ITEM NAME

图名 二层平面图  
FIGURE NAME

签字栏  
SIGNATURE BAR


	实名	签名
总师	REAL NAME	AUTOGRAPH
项目负责人	张松杰	张松杰
专业负责人	尹志社	尹志社
审定	尹志社	尹志社
审核	张松杰	张松杰
校对	王辉	王辉
设计	张晶晶	张晶晶
制图	张晶晶	张晶晶

工程编号 图别 建筑  
PROJECT NO. TYPE

合同编号 图号  
CONTRACT NO. FIGURE NO.

设计阶段 方案 比例  
DESIGN PHASE SCALE

版次 日期  
VERSION DATE

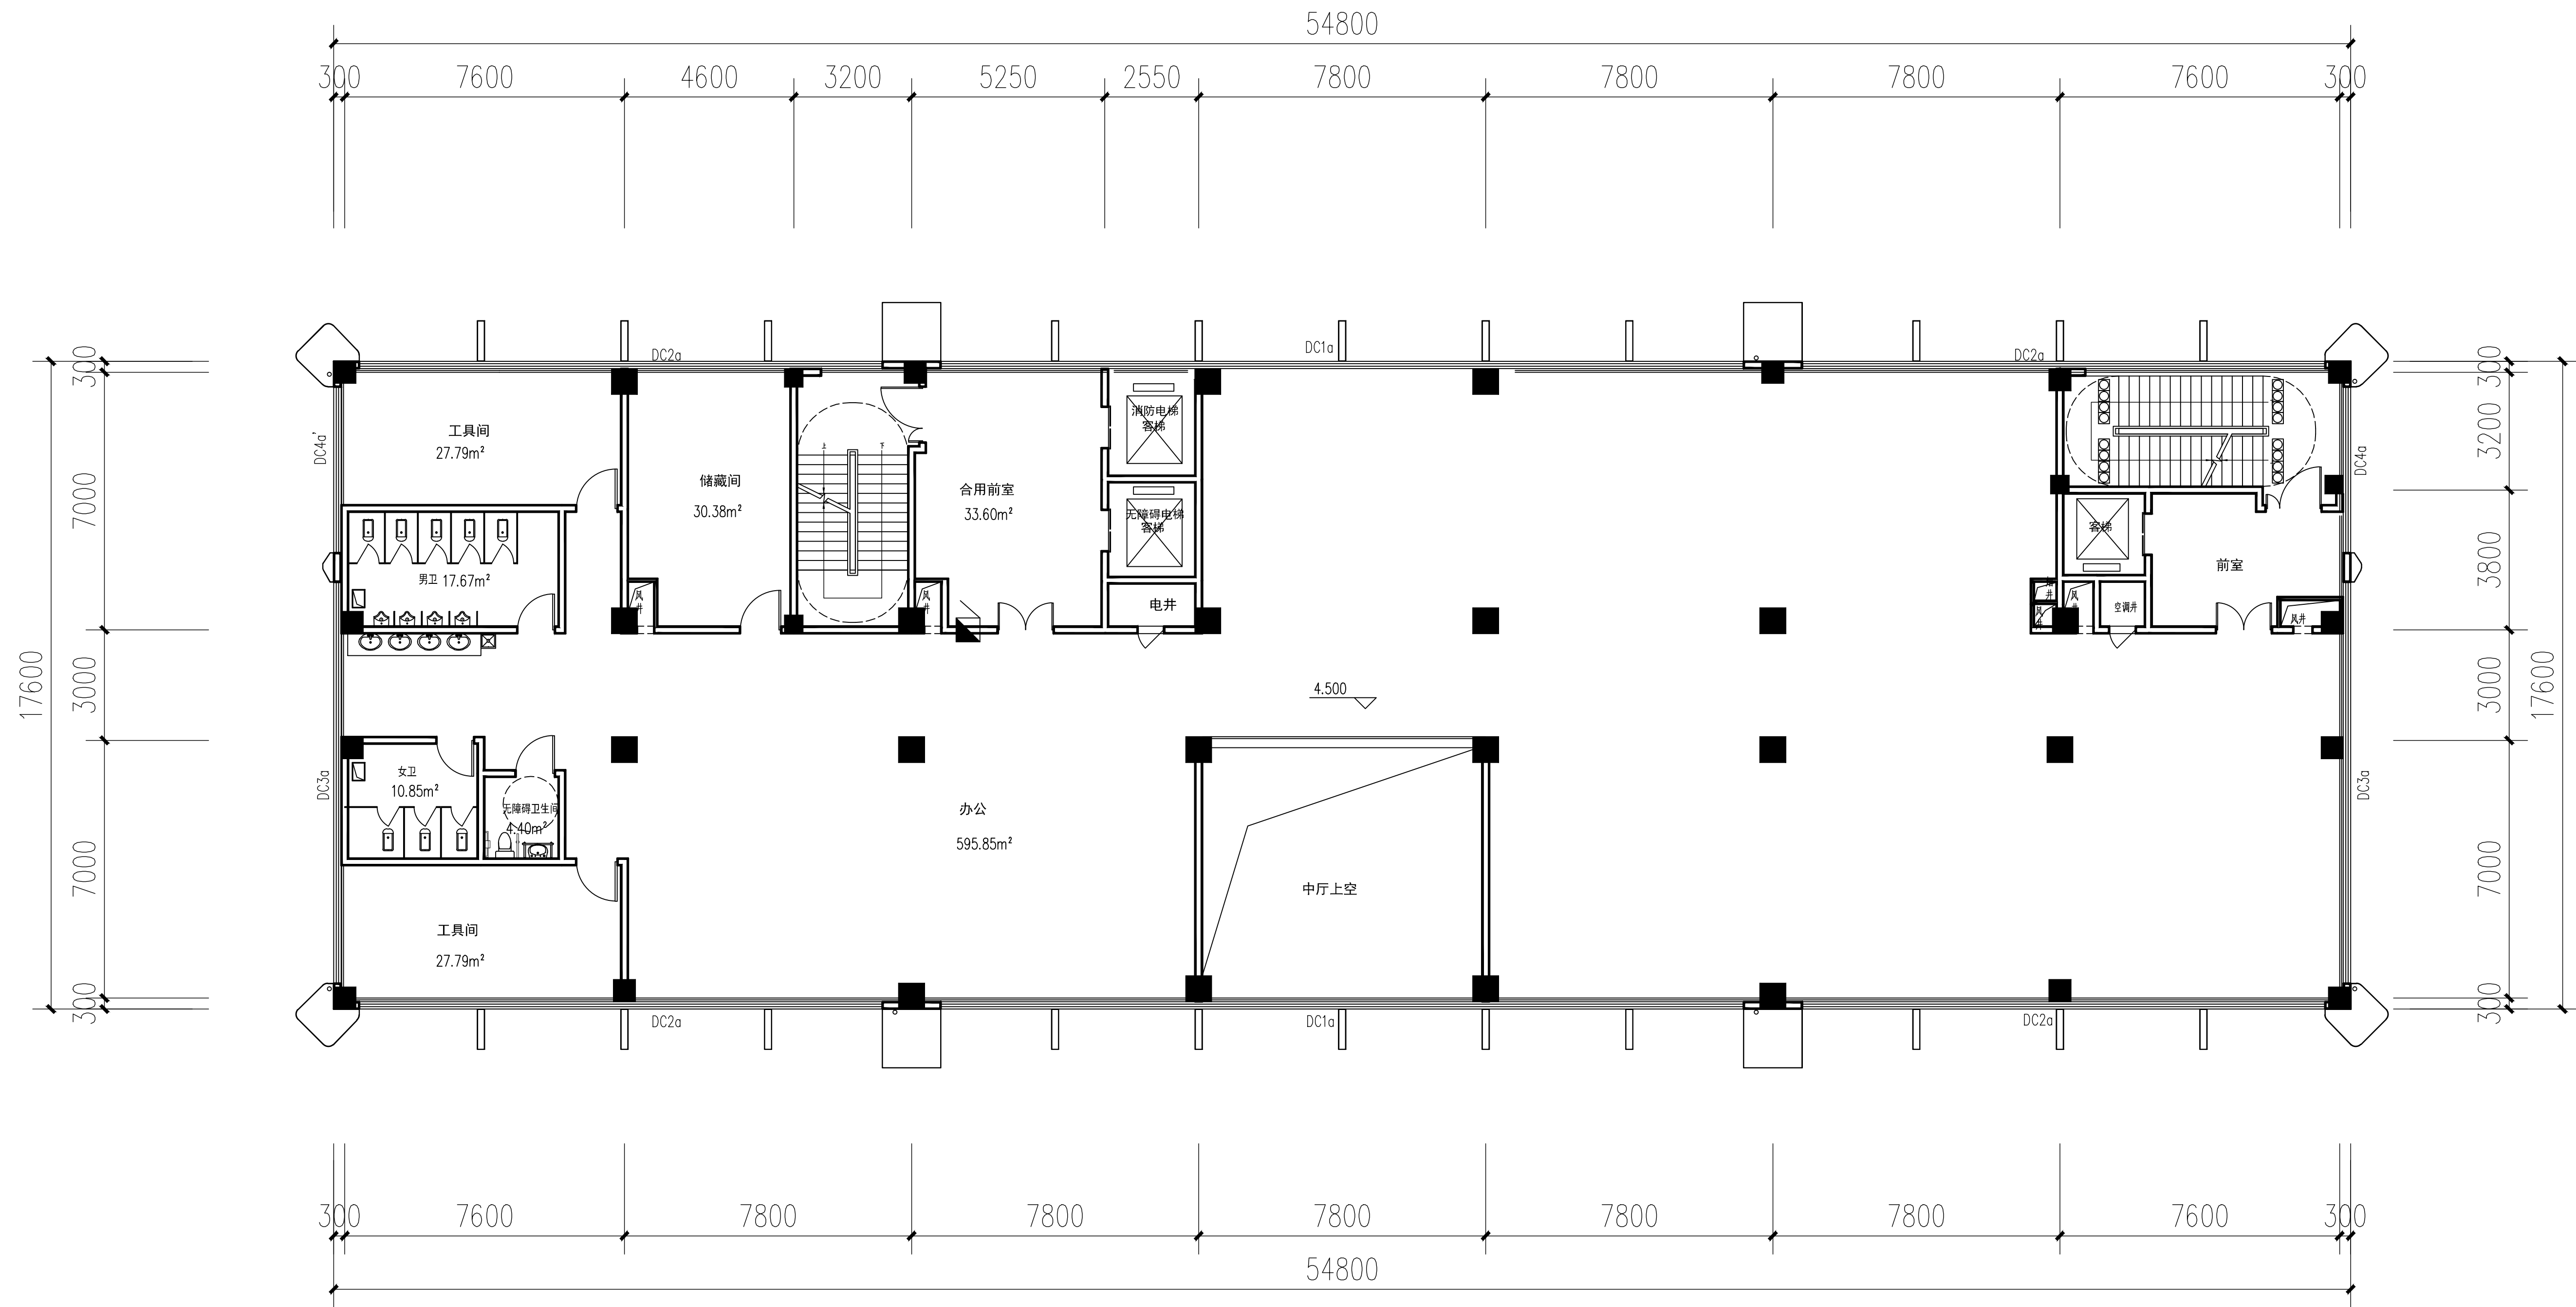

二层平面图

注: 本层建筑面积为976.09m²。



洛阳市规划建筑设计研究院

有限公司

LUO YANG PLANNING & ARCHITECTURAL DESIGN INSTITUTE CO., LTD

城乡规划: 甲级 证书编号: [建]城规编141167

建筑设计: 甲级 市政道路: 甲级

市政桥梁: 甲级 市政排水: 甲级

风景园林: 甲级 人防专项: 乙级

证书编号: A141009686

工程勘察: 甲级 证书编号: B141009686


工程测量: 甲级 证书编号: 甲测资字4100207

地址 ADD: 洛阳市洛龙区开元大道56号

邮编 P.C.: 471023

工程数字化信息

PROJECT DIGITAL INFORMATION

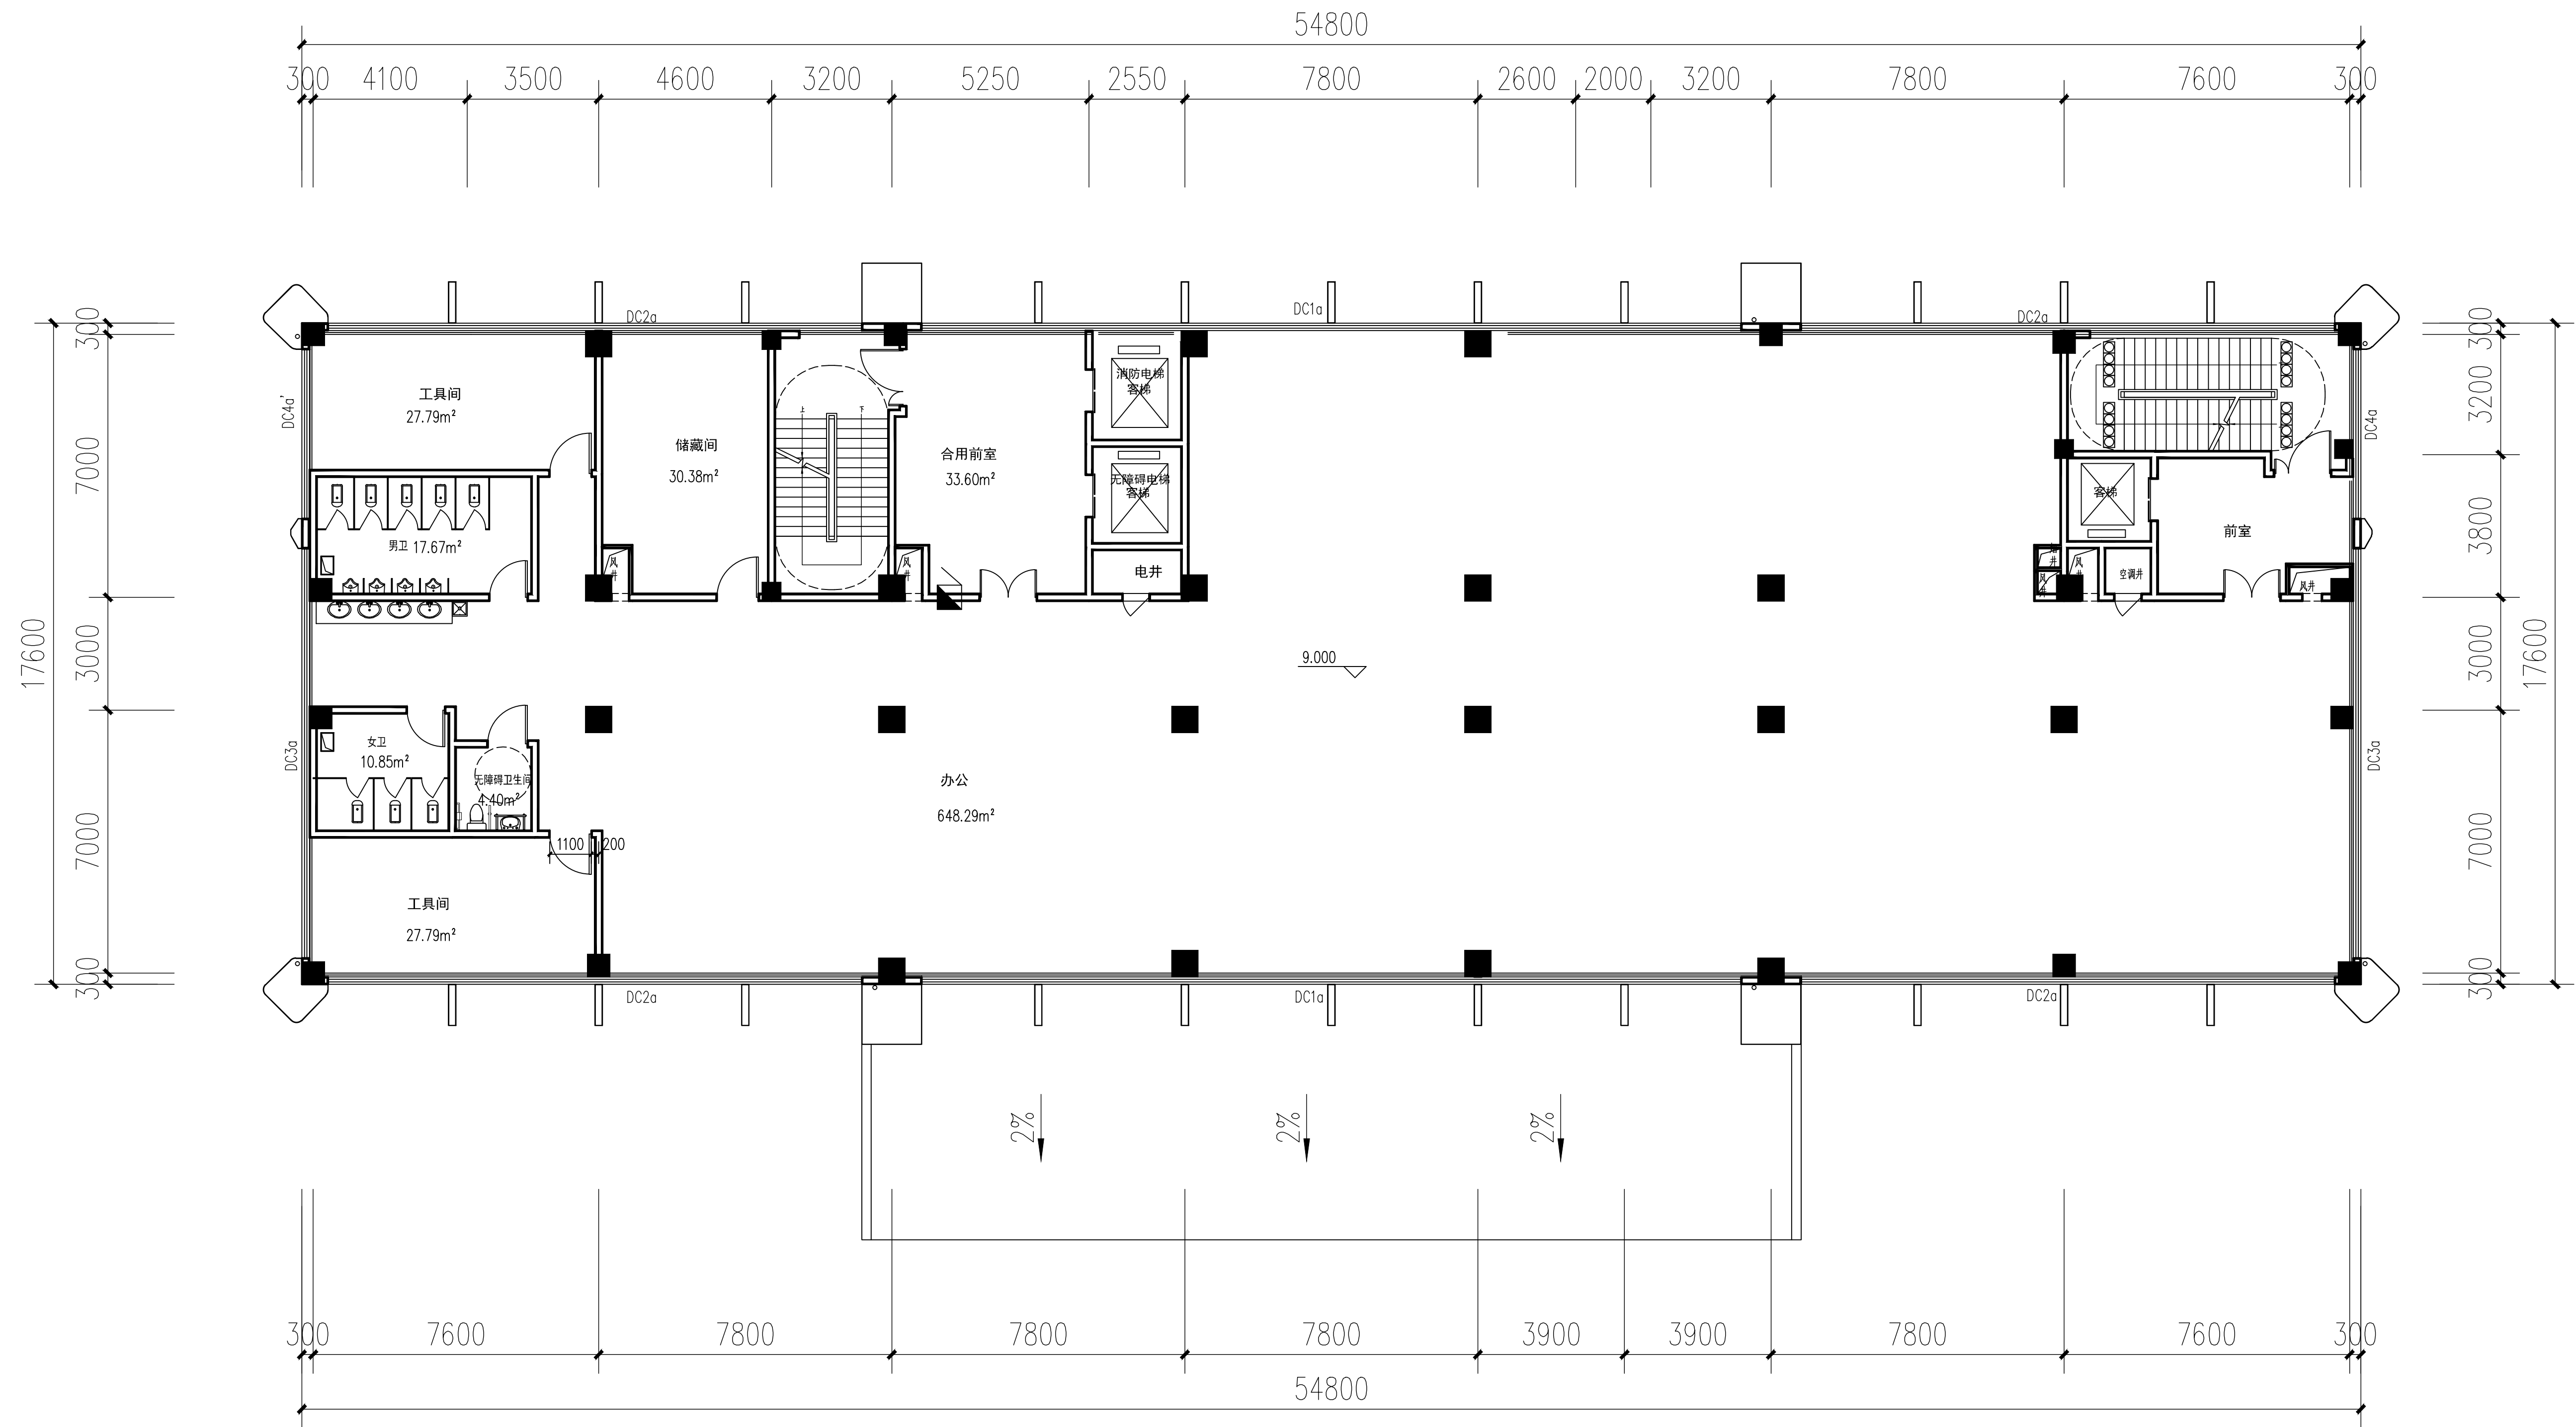

三层平面图

出图专用章

ISSUE

注册师用章

REGISTERED ARCHITECT/ENGINEER

建设单位 洛阳和德新能源科技有限公司

CLIENT

工程名称 洛阳和德新能源产业园

PROJECT NAME

项目名称 8#办公楼

ITEM NAME

图名 三层平面图

FIGURE NAME

签字栏

SIGNATURE BAR

姓名	REAL NAME	签名	SIGNATURE
总工程师	CHIEF ENGINEER		
项目负责人	PROJECT MANAGER	张松杰	张松杰
专业负责人	DISCIPLINE MANAGER	尹志社	尹志社
审定	APPROVED BY	尹志社	尹志社
审核	VERIFIED BY	张松杰	张松杰
校对	CHECKED BY	王辉	王辉
设计	DESIGNED BY	张晶晶	张晶晶
制图	DRAWN BY	张晶晶	张晶晶

工程编号

PROJECT NO.

图别 建筑

合同编号

CONTRACT NO.

图号

设计阶段

DESIGN PHASE

方案 比例

版本

DATE



洛阳市规划建筑设计研究院  
有限公司

LUO YANG PLANNING & ARCHITECTURAL  
DESIGN INSTITUTE CO., LTD

城乡规划: 甲级 证书编号: [建]城规编141167  
建筑设计: 甲级 市政道路: 甲级  
市政桥梁: 甲级 市政排水: 甲级  
风景园林: 甲级 人防专项: 乙级

证书编号: A141009686

工程勘察: 甲级 证书编号: B141009686


工程测量: 甲级 证书编号: 甲测资字4100207

地址 ADD: 洛阳市洛龙区开元大道56号

邮编 P.C.: 471023

工程数字化信息

PROJECT DIGITAL INFORMATION

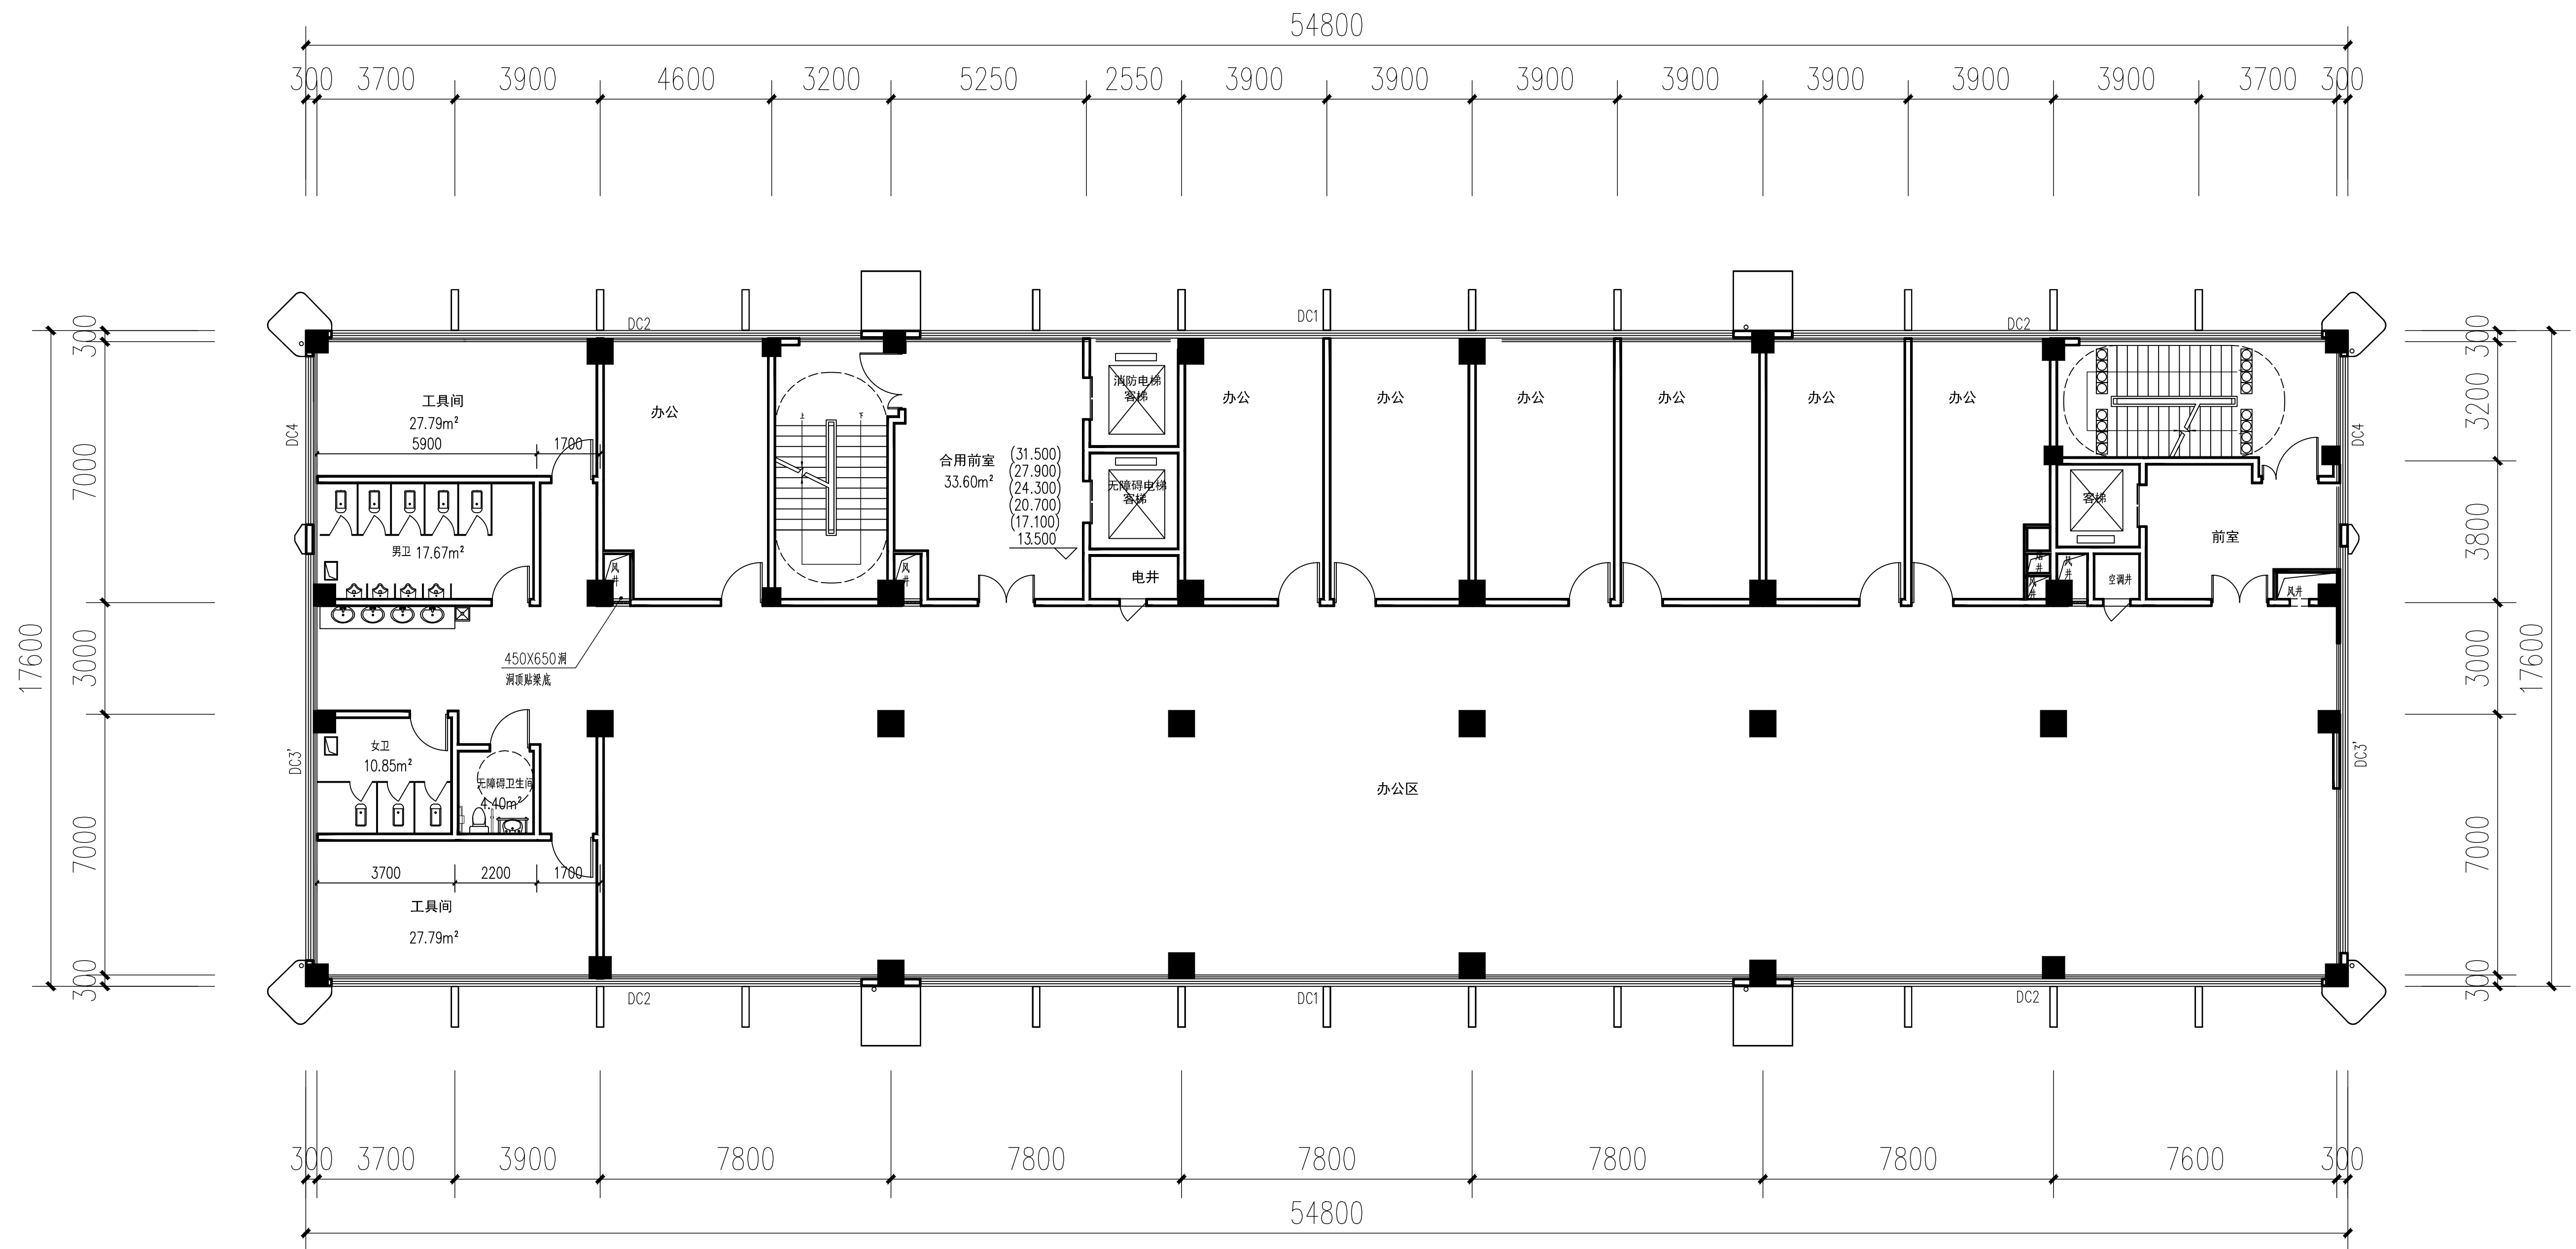

四~九层平面图

出图专用章  
ISSUE

注册师用章  
REGISTERED ARCHITECT/ENGINEER

建设单位 洛阳和德新能源科技有限公司  
CLIENT

工程名称 洛阳和德新能源产业园  
PROJECT NAME

项目名称 8#办公楼  
ITEM NAME

图名 四~九层平面图  
FIGURE NAME

签字栏  
SIGNATURE BAR

	实名 REAL NAME	签名 SIGNATURE
总师 CHIEF ENGINEER		
项目负责人 PROJECT MANAGER	张松杰	
专业负责人 DISCIPLINE MANAGER	尹志社	
审定 APPROVED BY	尹志社	
审核 VERIFIED BY	张松杰	
校对 CHECKED BY	王辉	
设计 DESIGNED BY	张晶晶	
制图 DRAWN BY	张晶晶	

工程编号 图别 建筑  
PROJECT NO. TYPE

合同编号 图号  
CONTRACT NO. FIGURE NO.

设计阶段 方案 比例  
DESIGN PHASE SCALE

版次 日期  
VERSION DATE



洛阳市规划建筑设计研究院

有限公司

LUO YANG PLANNING & ARCHITECTURAL DESIGN INSTITUTE CO., LTD

城乡规划: 甲级 证书编号: [建]城规编141167

建筑设计: 甲级 市政道路: 甲级

风景园林: 甲级 人防专项: 乙级

证书编号: A141009686

工程勘察: 甲级 证书编号: B141009686

工程测量: 甲级 证书编号: 甲测资字4100207

地址 ADD: 洛阳市洛龙区开元大道56号

邮编 P.C.: 471023

工程数字化信息

PROJECT DIGITAL INFORMATION

PROJECT DIGITAL INFORMATION

注册专用章

REGISTERED ARCHITECT/ENGINEER

注册专用章

REGISTERED ARCHITECT/ENGINEER

建设单位

CLIENT

工程名称

PROJECT NAME

项目名称

ITEM NAME

图名

FIGURE NAME

签字栏

SIGNATURE BAR

总师

CHIEF ENGINEER

项目负责人

PROJECT MANAGER

专业负责人

DISCIPLINE MANAGER

审定

APPROVED BY

审核

VERIFIED BY

校对

CHECKED BY

设计

DESIGNED BY

制图

DRAWN BY

工程编号

PROJECT NO.

合同编号

CONTRACT NO.

设计阶段

DESIGN PHASE

版次

VERSION

图别

TYPE

图号

FIGURE NO.

比例

SCALE

日期

DATE

建筑

ARCHITECTURE

张松杰

ZHANG SOUJIE

尹志社

YIN ZHISHE

张松杰

ZHANG SOUJIE

王辉

WANG HUI

张晶晶

ZHANG JINGJING

张晶晶

ZHANG JINGJING

方案

SCHEME

比例

SCALE

日期

DATE

建筑

ARCHITECTURE

张松杰

ZHANG SOUJIE

尹志社

YIN ZHISHE

张松杰

ZHANG SOUJIE

王辉

WANG HUI

张晶晶

ZHANG JINGJING

张晶晶

ZHANG JINGJING

方案

SCHEME

比例

SCALE

日期

DATE

建筑

ARCHITECTURE

张松杰

ZHANG SOUJIE

尹志社

YIN ZHISHE

张松杰

ZHANG SOUJIE

王辉

WANG HUI

张晶晶

ZHANG JINGJING



洛阳市规划建筑设计研究院

有限公司

LUO YANG PLANNING & ARCHITECTURAL DESIGN INSTITUTE CO.,LTD

城乡规划: 甲级 证书编号: [建]城规编141167

建筑设计: 甲级 市政道路: 甲级

市政桥梁: 甲级 市政排水: 甲级

风景园林: 甲级 人防专项: 乙级

证书编号: A141009686

工程勘察: 甲级 证书编号: B141009686


工程测量: 甲级 证书编号: 甲测资字4100207

地址 ADD: 洛阳市洛龙区开元大道56号

邮编 P.C.: 471023

工程数字化信息

PROJECT DIGITAL INFORMATION

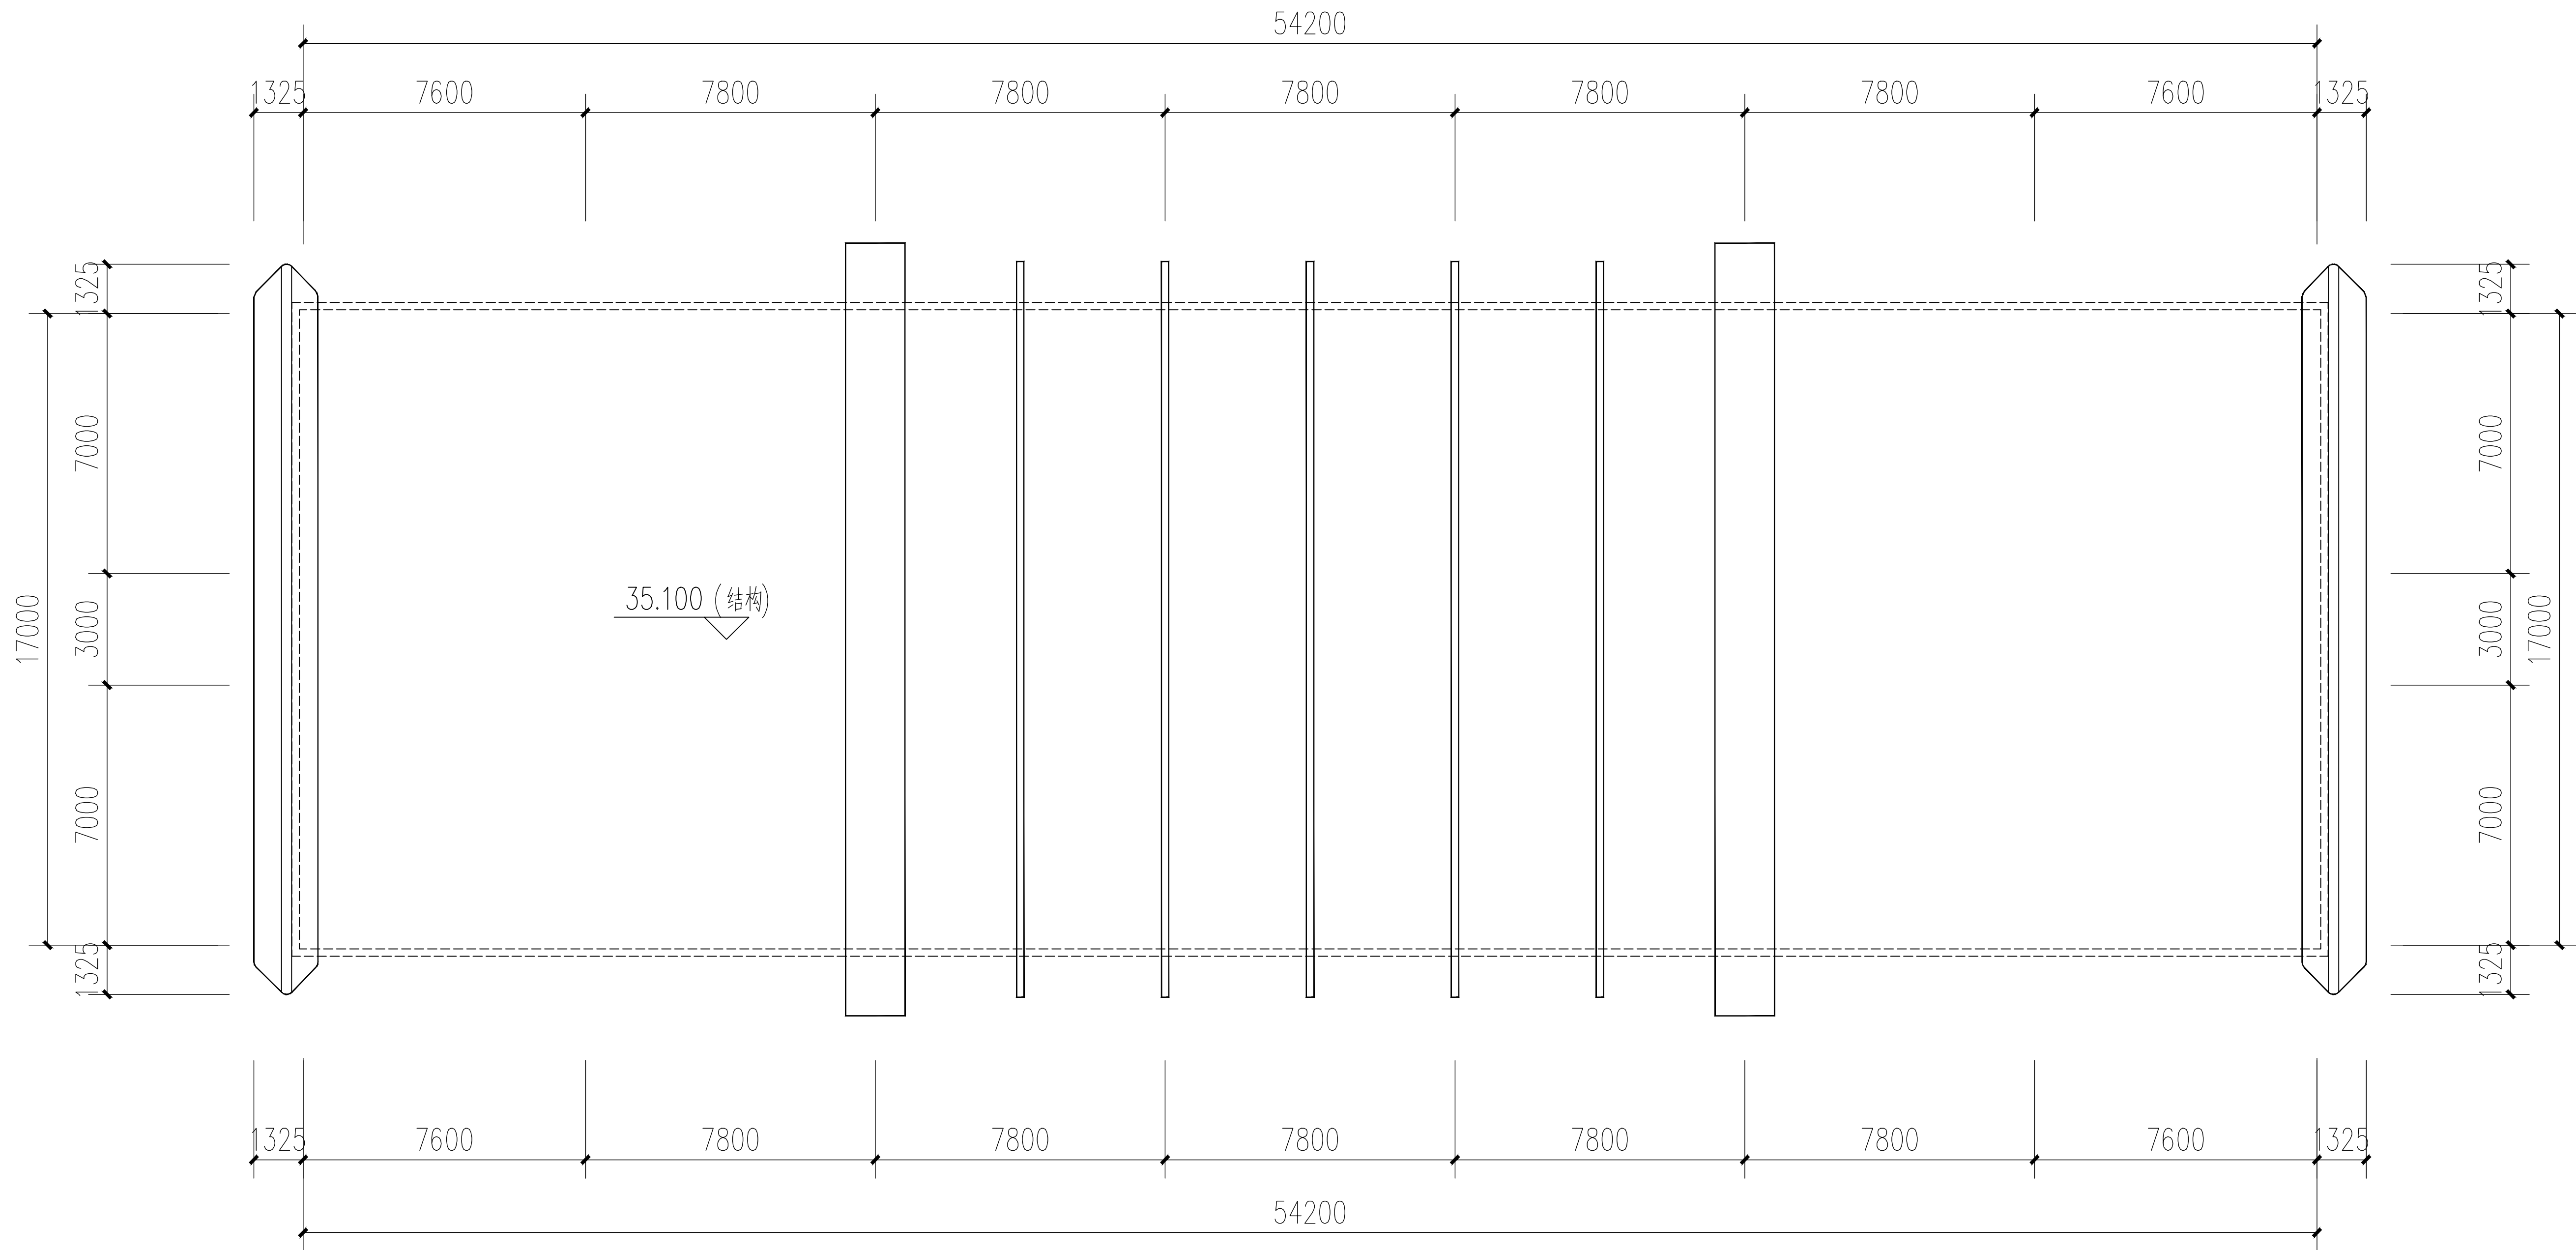

屋顶飘架平面图

出图专用章

ISSUE

注册师用章

REGISTERED ARCHITECT/ENGINEER

建设单位 洛阳和德新能源科技有限公司

CLIENT

工程名称 洛阳和德新能源产业园

PROJECT NAME

项目名称 8#办公楼

ITEM NAME

图名 屋顶飘架平面图

FIGURE NAME

签字栏

SIGNATURE BAR

	实名	签名
REAL NAME	AUTOGRAPH	
总师 CHIEF ENGINEER		
项目负责人 PROJECT MANAGER	张松杰	
专业负责人 DISCIPLINE MANAGER	尹志社	
审定 APPROVED BY	尹志社	
审核 VERIFIED BY	张松杰	
校对 CHECKED BY	王辉	
设计 DESIGNED BY	张晶晶	
制图 DRAWN BY	张晶晶	

工程编号

PROJECT NO.

合同编号

CONTRACT NO.

设计阶段

DESIGN PHASE

版次

VERSION

图别

TYPE

图号

FIGURE NO.

比例

SCALE

日期

DATE



洛阳市规划建筑设计研究院

有限公司

LUO YANG PLANNING & ARCHITECTURAL DESIGN INSTITUTE CO., LTD

城乡规划: 甲级 证书编号: [建]城规编141167

建筑设计: 甲级 市政道路: 甲级

市政桥梁: 甲级 市政排水: 甲级

风景园林: 甲级 人防专项: 乙级

证书编号: A141009686

工程勘察: 甲级 证书编号: B141009686


工程测量: 甲级 证书编号: 甲测资字4100207

地址 ADD: 洛阳市洛龙区开元大道56号

邮编 P.C.: 471023

工程数字化信息

PROJECT DIGITAL INFORMATION

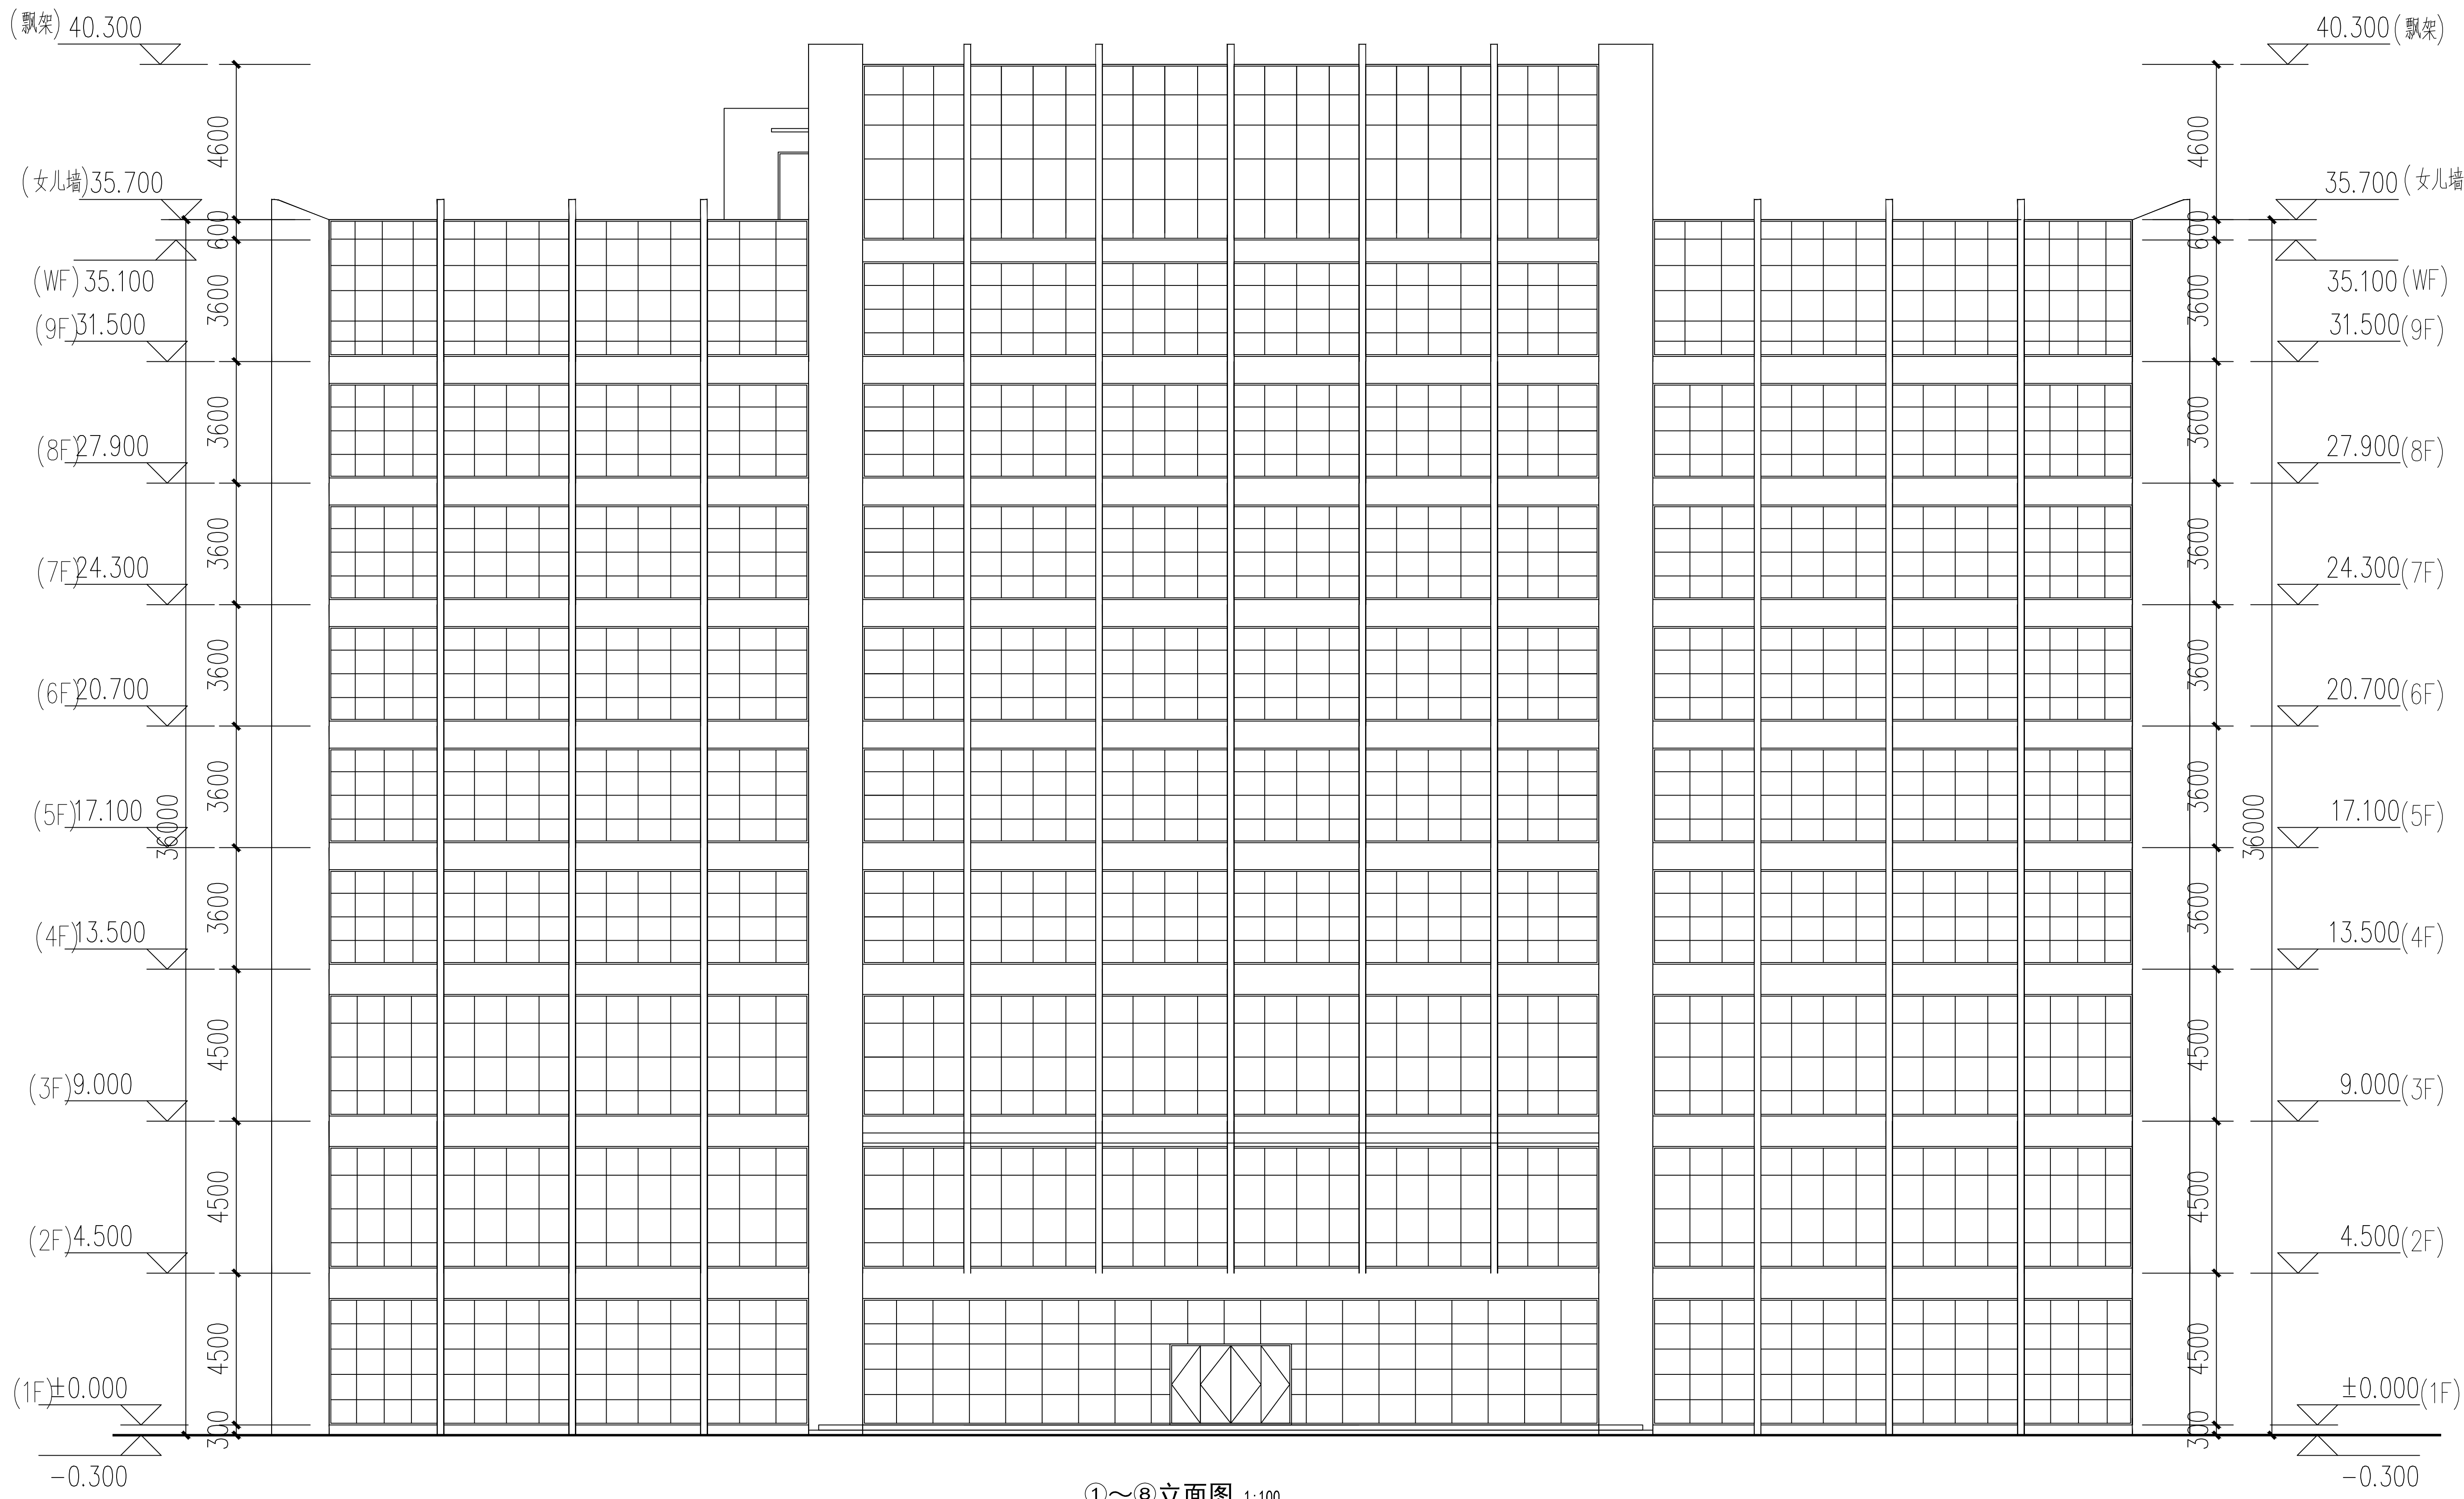

①~⑧立面图 1:100

出图专用章

ISSUE

注册师用章

REGISTERED ARCHITECT/ENGINEER

建设单位 洛阳和德新能源科技有限公司

CLIENT

工程名称 洛阳和德新能源产业园

PROJECT NAME

项目名称 8#办公楼

ITEM NAME

图名 立面图一

FIGURE NAME

签字栏

SIGNATURE BAR

姓名	签名
REAL NAME	SIGNATURE
总工程师	
CHIEF ENGINEER	
项目负责人	张松杰
PROJECT MANAGER	张松杰
专业负责人	尹志社
DISCIPLINE MANAGER	尹志社
审定	尹志社
APPROVED BY	尹志社
审核	张松杰
VERIFIED BY	张松杰
校对	王辉
CHECKED BY	王辉
设计	张晶晶
DESIGNED BY	张晶晶
制图	张晶晶
DRAWN BY	张晶晶

工程编号

PROJECT NO.

合同编号

CONTRACT NO.

设计阶段

DESIGN PHASE

版次

VERSION

图别 建筑

TYPE

图号

FIGURE NO.

设计阶段

SCALE

日期

DATE





洛阳市规划建筑设计研究院  
有限公司

LUO YANG PLANNING & ARCHITECTURAL  
DESIGN INSTITUTE CO., LTD

城乡规划: 甲级 证书编号: [建]城规编141167

建筑设计: 甲级 市政道路: 甲级

市政桥梁: 甲级 市政排水: 甲级

风景园林: 甲级 人防专项: 乙级

证书编号: A141009686

工程勘察: 甲级 证书编号: B141009686


工程测量: 甲级 证书编号: 甲测资字4100207

地址 ADD: 洛阳市洛龙区开元大道56号

邮编 P.C.: 471023

工程数字化信息

PROJECT DIGITAL INFORMATION

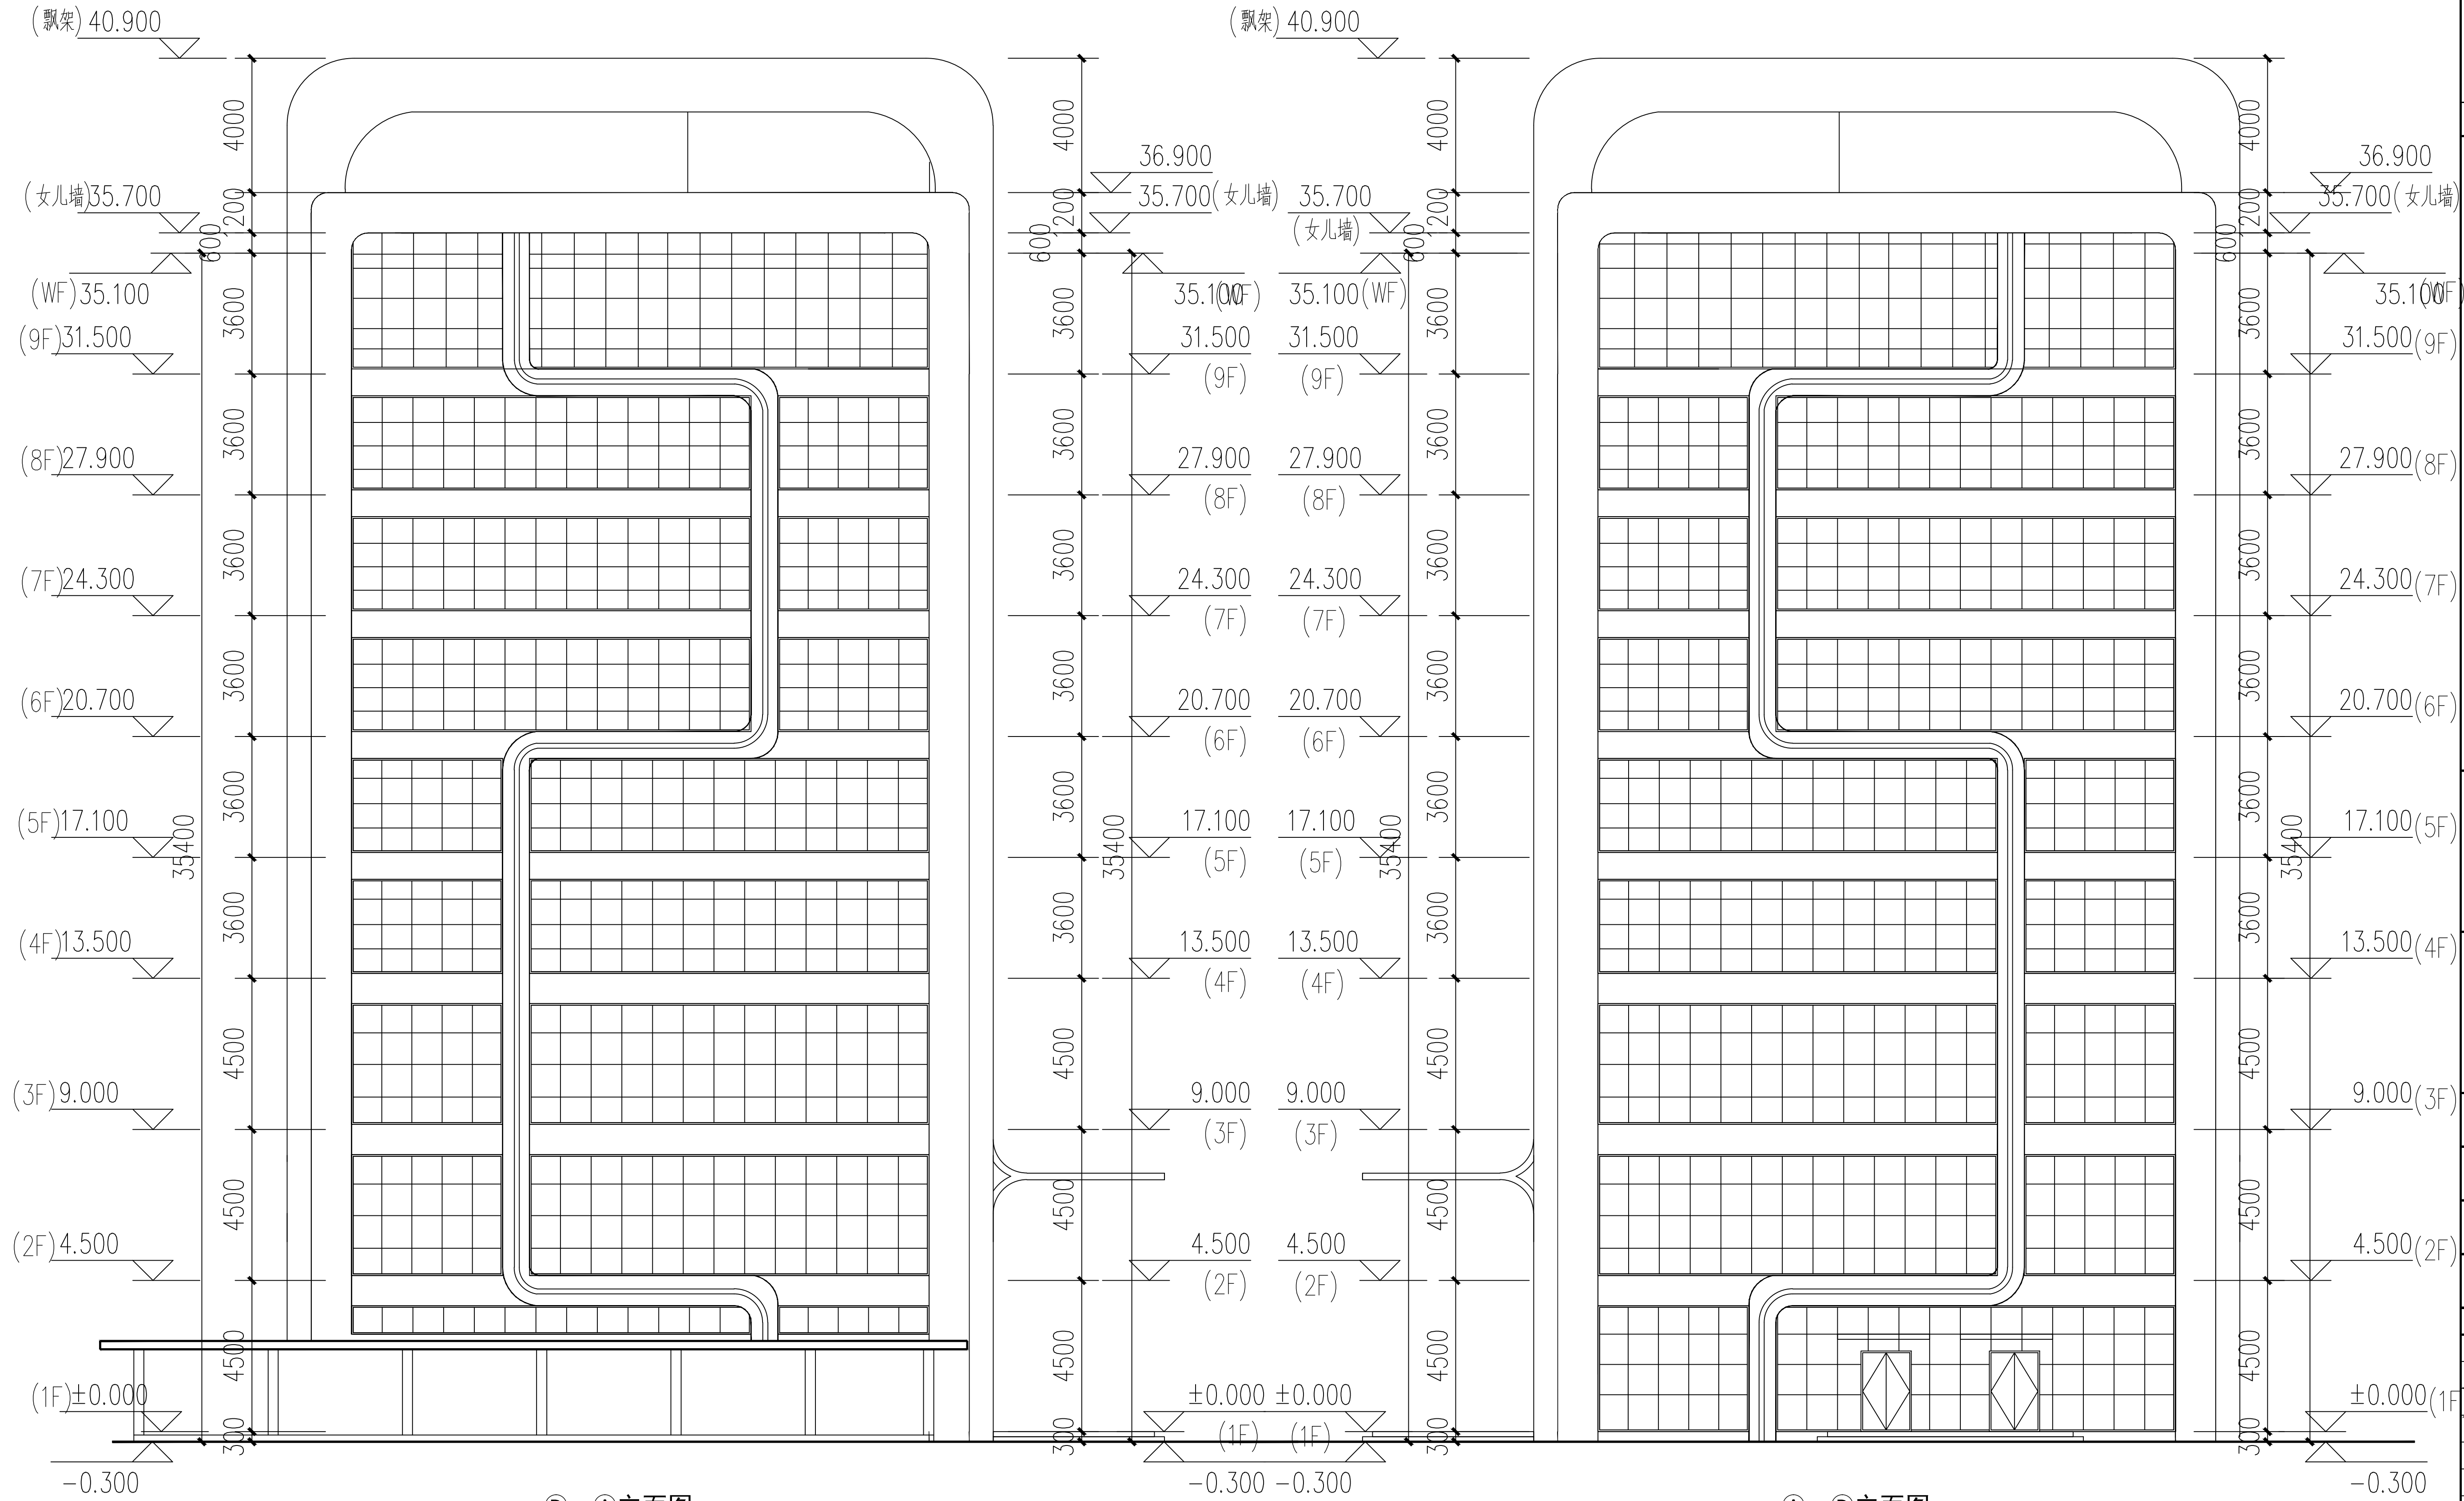

出图专用章  
ISSUE

注册师用章  
REGISTERED ARCHITECT/ENGINEER

建设单位 洛阳和德新能源科技有限公司  
CLIENT

工程名称 洛阳和德新能源产业园  
PROJECT NAME

项目名称 8#办公楼  
ITEM NAME

图名 立面图三  
FIGURE NAME

签字栏  
SIGNATURE BAR

姓名	签名
REAL NAME	SIGNATURE
总工程师 CHIEF ENGINEER	
项目负责人 PROJECT MANAGER	张松杰
专业负责人 DISCIPLINE MANAGER	尹志社
审定 APPROVED BY	尹志社
审核 CHECKED BY	张松杰
校对 CHECKED BY	王辉
设计 DESIGNED BY	张晶晶
制图 DRAWN BY	张晶晶

工程编号 图别 建筑  
PROJECT NO. TYPE

合同编号 图号  
CONTRACT NO. FIGURE NO.

设计阶段 方案 比例  
DESIGN PHASE SCALE

版次 日期  
VERSION DATE



洛阳市规划建筑设计研究院

有限公司

LUO YANG PLANNING & ARCHITECTURAL DESIGN INSTITUTE CO., LTD

城乡规划: 甲级 证书编号: [建]城规编141167

建筑设计: 甲级 市政道路: 甲级

市政桥梁: 甲级 市政排水: 甲级

风景园林: 甲级 人防专项: 乙级

证书编号: A141009686

工程勘察: 甲级 证书编号: B141009686

工程测量: 甲级 证书编号: 甲测资字4100207

地址 ADD: 洛阳市洛龙区开元大道56号

邮编 P.C.: 471023

工程数字化信息

PROJECT DIGITAL INFORMATION

出图专用章

ISSUE

注册师用章

REGISTERED ARCHITECT/ENGINEER

建设单位 洛阳和德新能源科技有限公司

CLIENT

工程名称 洛阳和德新能源产业园

PROJECT NAME

项目名称 8#办公楼

ITEM NAME

图名 1-1剖面图

FIGURE NAME

签字栏

SIGNATURE BAR

实名 REAL NAME

签名 SIGNATURE

总工程师 CHIEF ENGINEER

项目负责人 PROJECT MANAGER

专业负责人 DISCIPLINE MANAGER

审定 APPROVED BY

审核 CHECKED BY

校对 VERIFIED BY

设计 DESIGNED BY

制图 DRAWN BY

工程编号 PROJECT NO

合同编号 CONTRACT NO

设计阶段 DESIGN PHASE


版本 VERSION

图别 TYPE

图号 FIGURE NO

比例 SCALE

日期 DATE

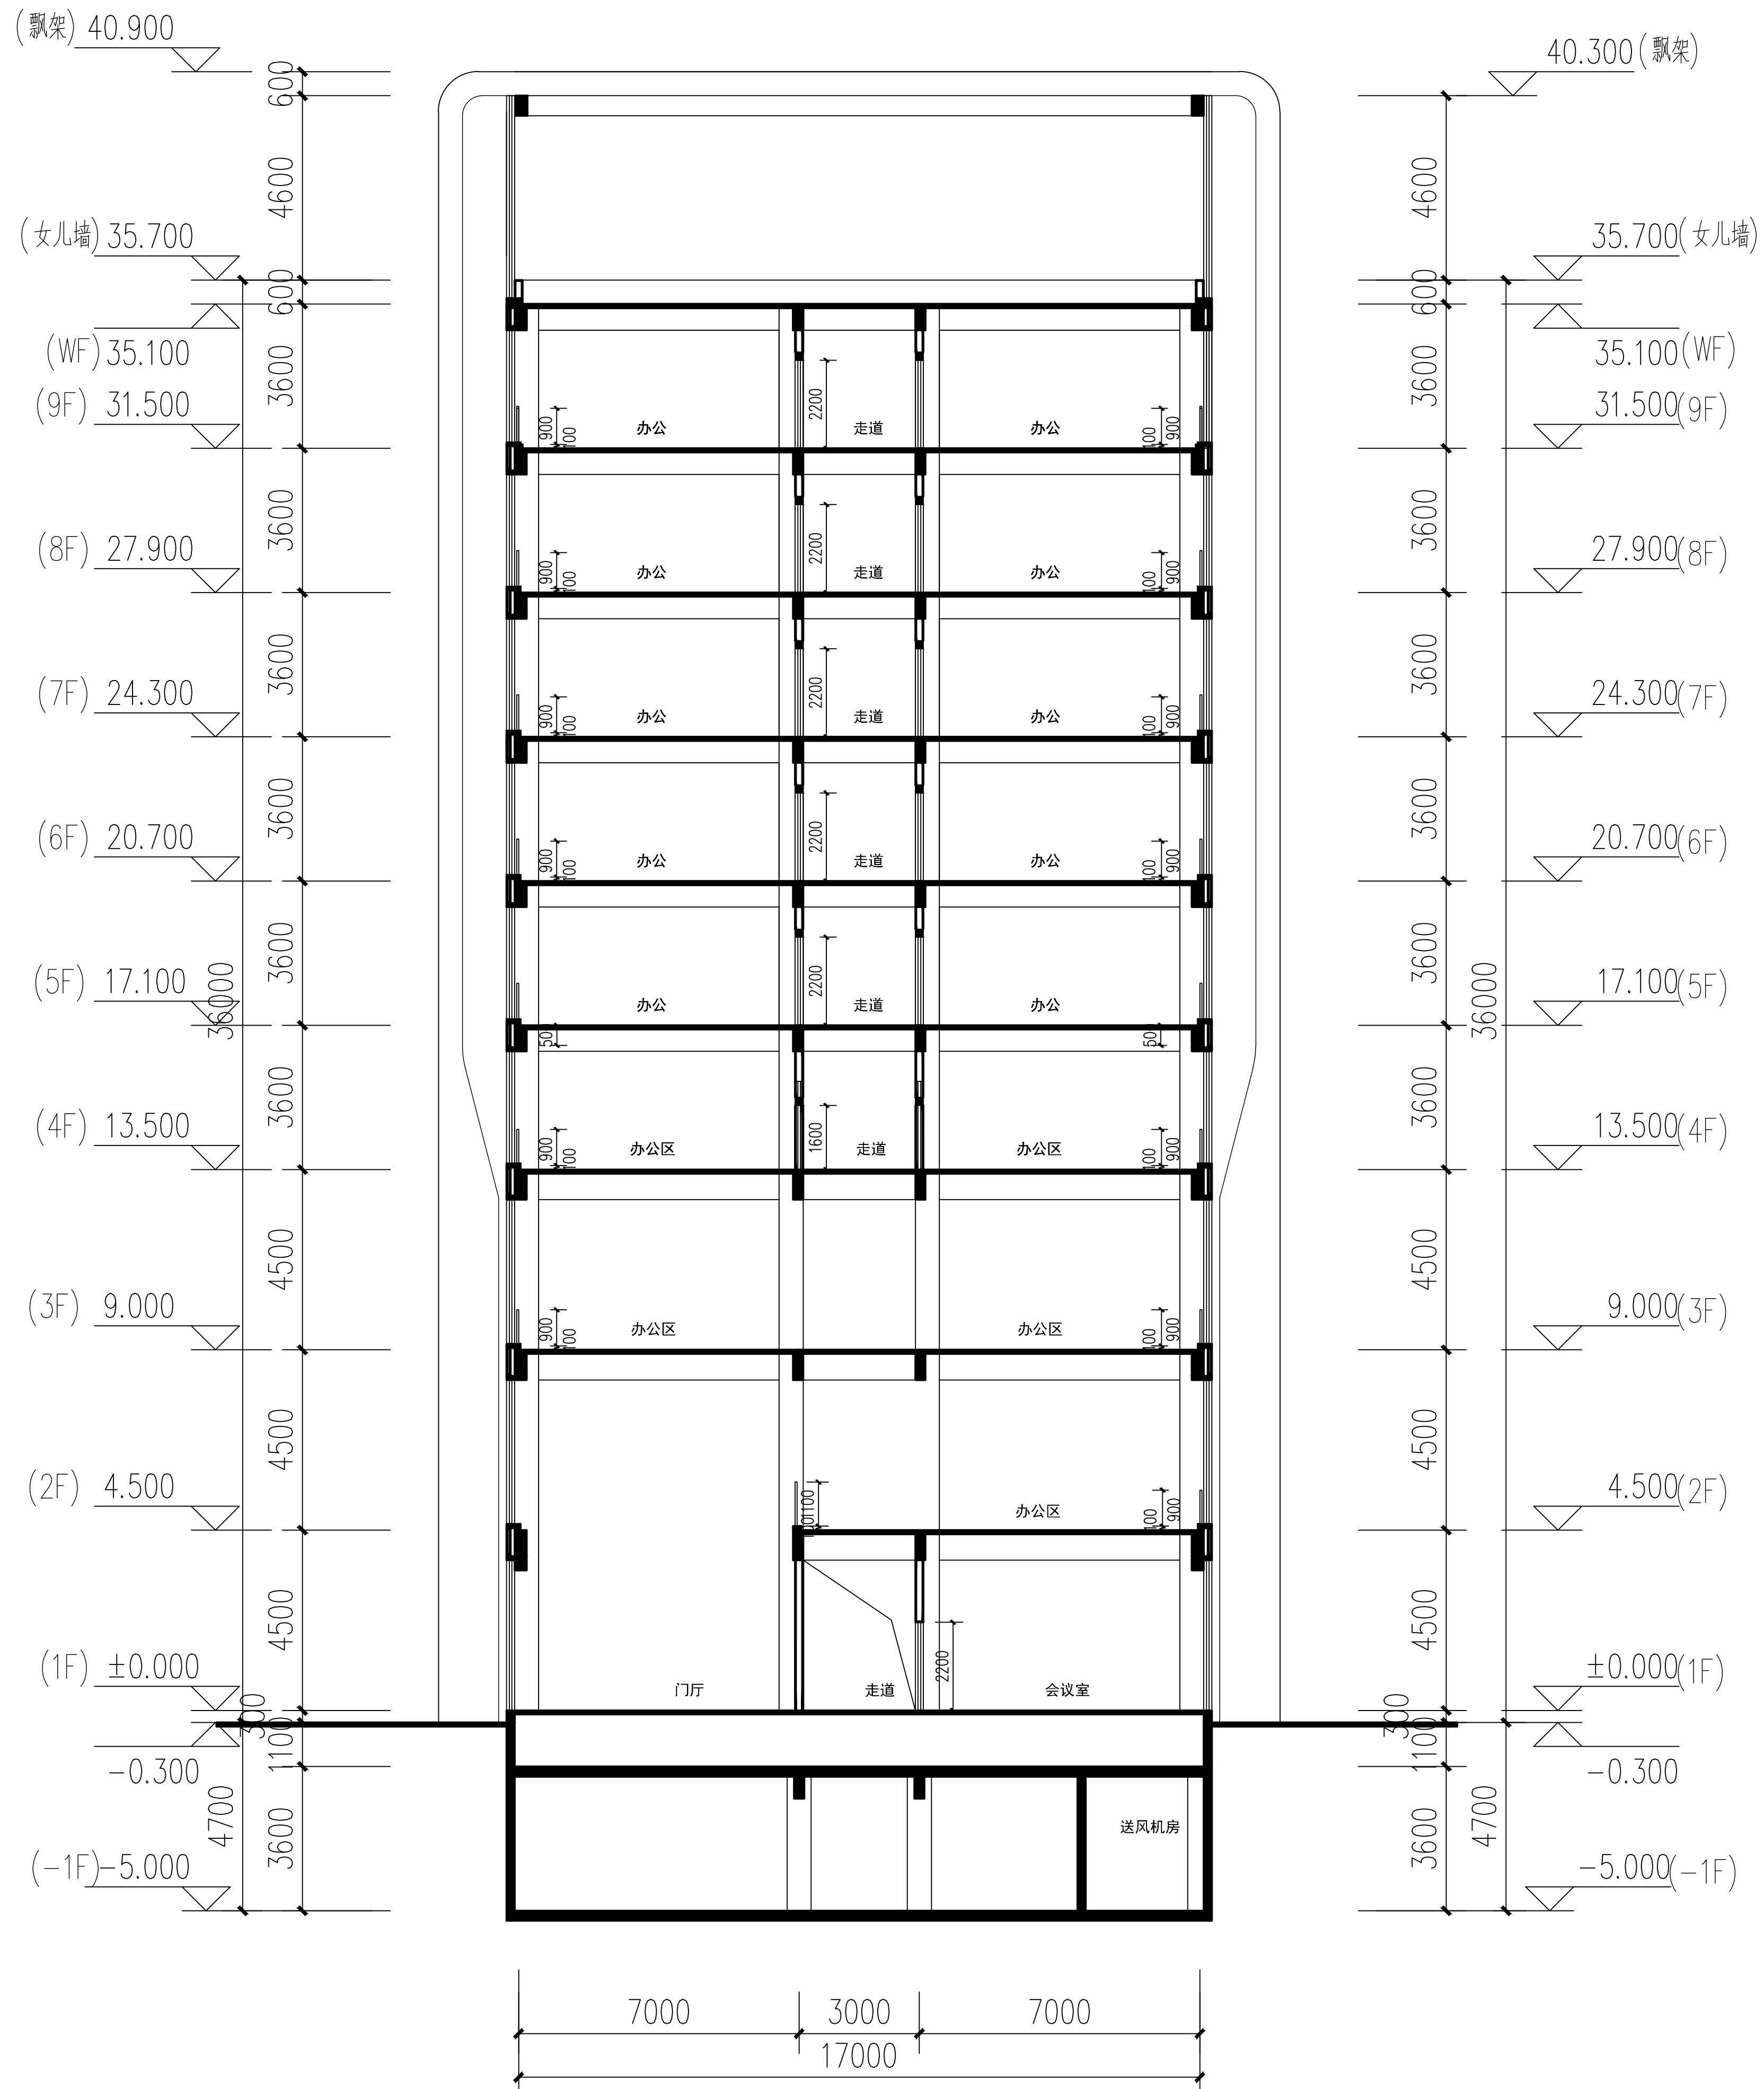

1-1剖面图

专业	姓名	日期
建筑		
结构		
给排水		
暖通		
电气		
其他		