


设计日期：2023.08.15
 设计阶段：方案阶段
 设计单位：洛阳和德新能源科技有限公司

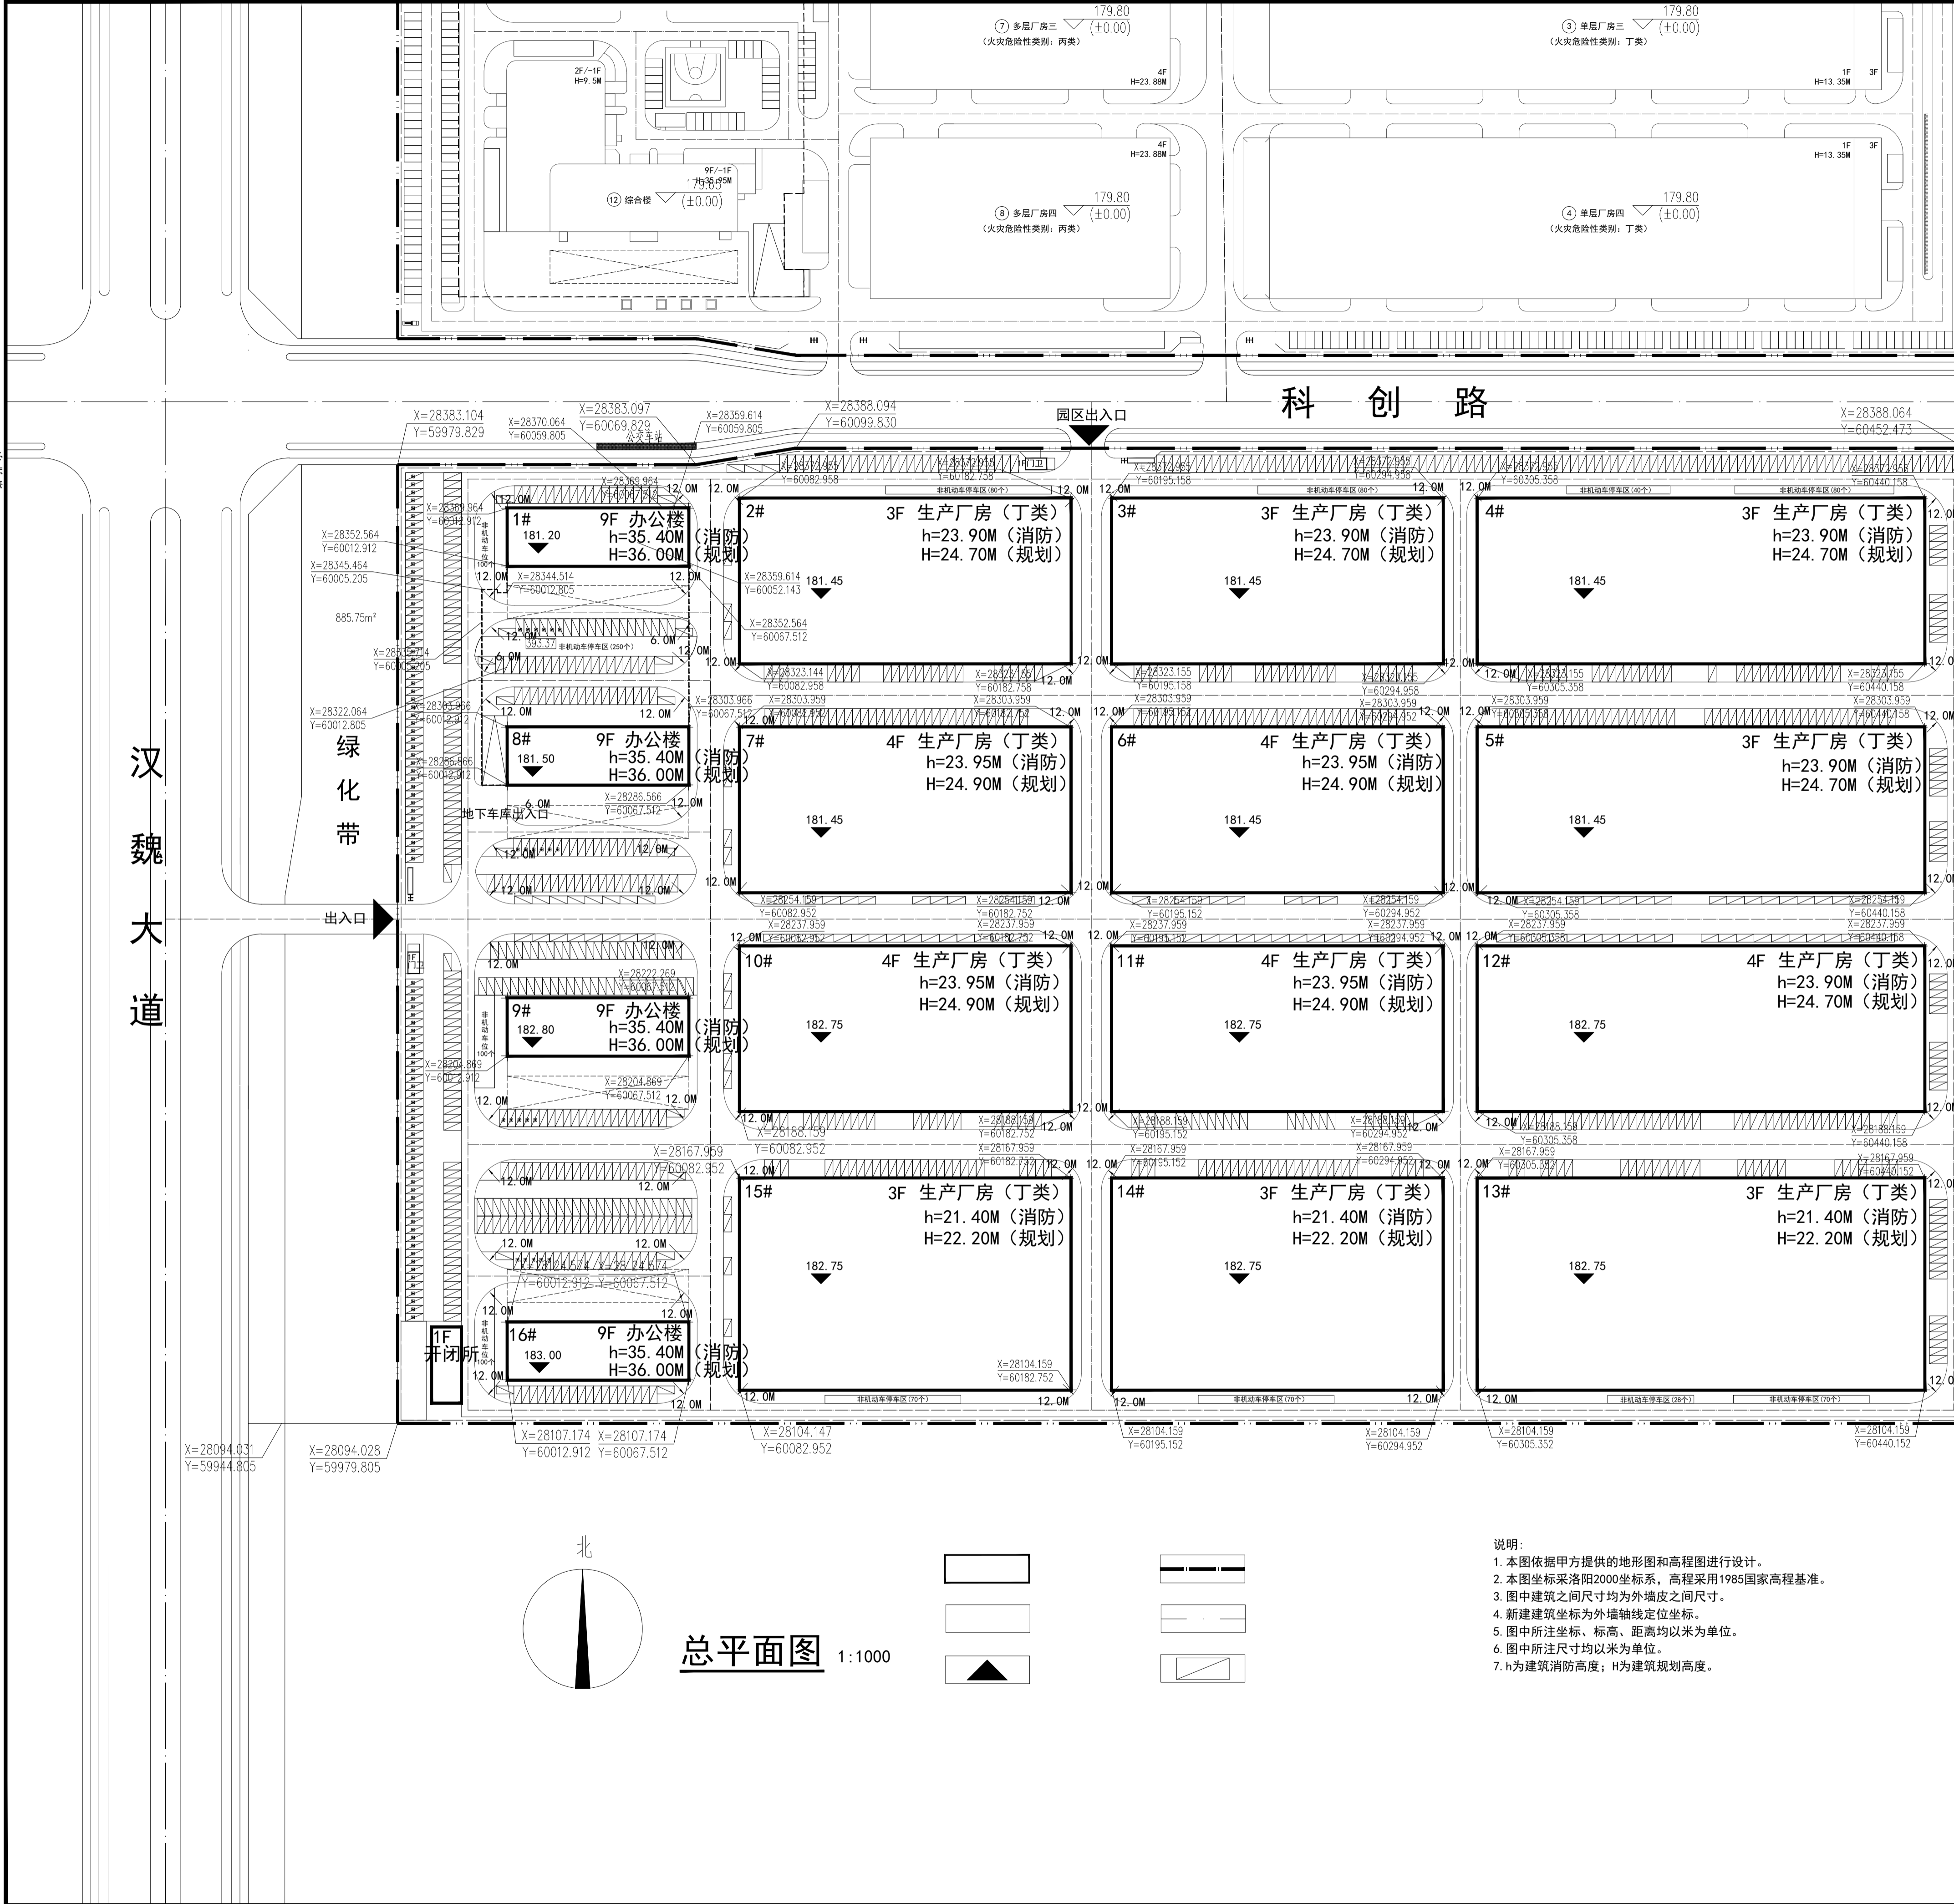

主要经济技术指标表		
建设用地面积 (m ²)	138468.27	约207.70亩
总建筑面积 (m ²)	283080.49	
计容总建筑面积 (m ²)	301110.2	
其中	办公等非生产类厂房建筑面积 (m ²)	占总建筑面积的12.58%
	地上建筑面积 (m ²)	计容建筑面积 (m ²)
	1#办公楼	8869.17
	2#生产厂房	15000
	3#生产厂房	15000
	4#生产厂房	20250
	5#生产厂房	20250
	6#生产厂房	20000
	7#生产厂房	20000
	8#办公楼	8869.17
	9#办公楼	8926.89
	10#生产厂房	20000
	11#生产厂房	20000
	12#生产厂房	27000
	13#生产厂房	25920
	14#生产厂房	19200
	15#生产厂房	19200
	16#办公楼	8869.17
	门卫1	24.4
	门卫2	24.4
	开闭所	207
	非机动车充电雨棚	442.87
	合计	278053.07
其中	地下建筑面积	5027.42
	容积率	2.17
	建筑占地面积 (m ²)	75850.16
	办公等非生产类厂房占地	4160.16
	建筑密度	54.78%
	绿化率	3.16%
	机动车停车位 (个)	1260
	其中	其中充电车位126个，占总车位的10%，均位于地上
	地上机动车停车位 (个)	1190
	地下机动车停车位 (个)	70
	非机动车停车位 (个)	1068
		全部位于地上，充电车位214个，占总车位20%

UAD1

洛阳市规划建筑设计研究院
 有限公司

LUO YANG PLANNING & ARCHITECTURAL DESIGN INSTITUTE CO., LTD

城乡规划：甲级 证书编号：(建)城规编141167
 建筑设计：甲级 市政道路：甲级
 市政桥梁：甲级 市政排水：甲级
 风景园林：甲级 人防专项：乙级

证书编号：A141009686
 工程勘察：甲级 证书编号：B141009686
 工程测量：甲级 证书编号：甲测资字4100207
 地址：ADD：洛阳市洛龙区开元大道56号
 邮编：P.O.：471023

工程数字化信息
 PROJECT DIGITAL INFORMATION

注册师用章
 REGISTERED ARCHITECT/ENGINEER

建设单位：洛阳和德新能源科技有限公司
 CLIENT

工程名称：洛阳和德新能源产业园
 PROJECT NAME

项目名称：总平面图
 ITEM NAME

图名：总平面图
 FIGURE NAME


签字栏		
REAL NAME	SIGNATURE	AUTOGRAPH
张松杰	(Signature)	张松杰
尹志社	(Signature)	尹志社
王辉	(Signature)	王辉
姬薇薇	(Signature)	姬薇薇

工程编号：图别：建筑
 PROJECT NO. TYPE
 合同编号：图号
 CONTRACT NO. FIGURE NO.
 设计阶段：方案 比例：1:1000
 DESIGN PHASE SCALE
 版次：日期
 VERSION DATE

汉魏大道

科创路

绿化带

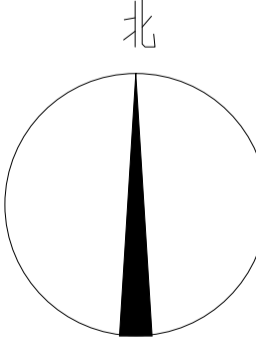

总平面图 1:1000