



洛阳市规划建筑设计研究院

有限公司

LUO YANG PLANNING & ARCHITECTURAL  
DESIGN INSTITUTE CO., LTD.  
城乡规划: 甲级 证书编号: [建]城规[1116]  
建筑设计: 甲级 市政排水: 甲级  
市政桥梁: 甲级 市政排水: 甲级  
风景园林: 甲级 人防专项: 乙级  
证书编号: A141009686  
工程勘察: 甲级 证书编号: B141009686  
工程造价: 甲级 证书编号: 伊测[14]00207  
地址: 洛阳市洛龙区开元大道55号  
邮编: 471023

工程数字化信息

PROJECT DATA INFORMATION

出图专用章

注册专用章

建设单位 洛阳和德新能源科技有  
限公司

工程名称 洛阳和德新能源产业  
园

项目名称 10#厂房

图名 一层平面图

签字栏

姓名	实名	签名
总 师	张松杰	张松杰
项目负责人	尹志社	尹志社
专业负责人	张松杰	张松杰
审 定	尹志社	尹志社
审 核	张松杰	张松杰
校 对	王 辉	王 辉
设 计	肖振华	肖振华
制 图	肖振华	肖振华


工程编号

合同编号

设计阶段

版 次

日期

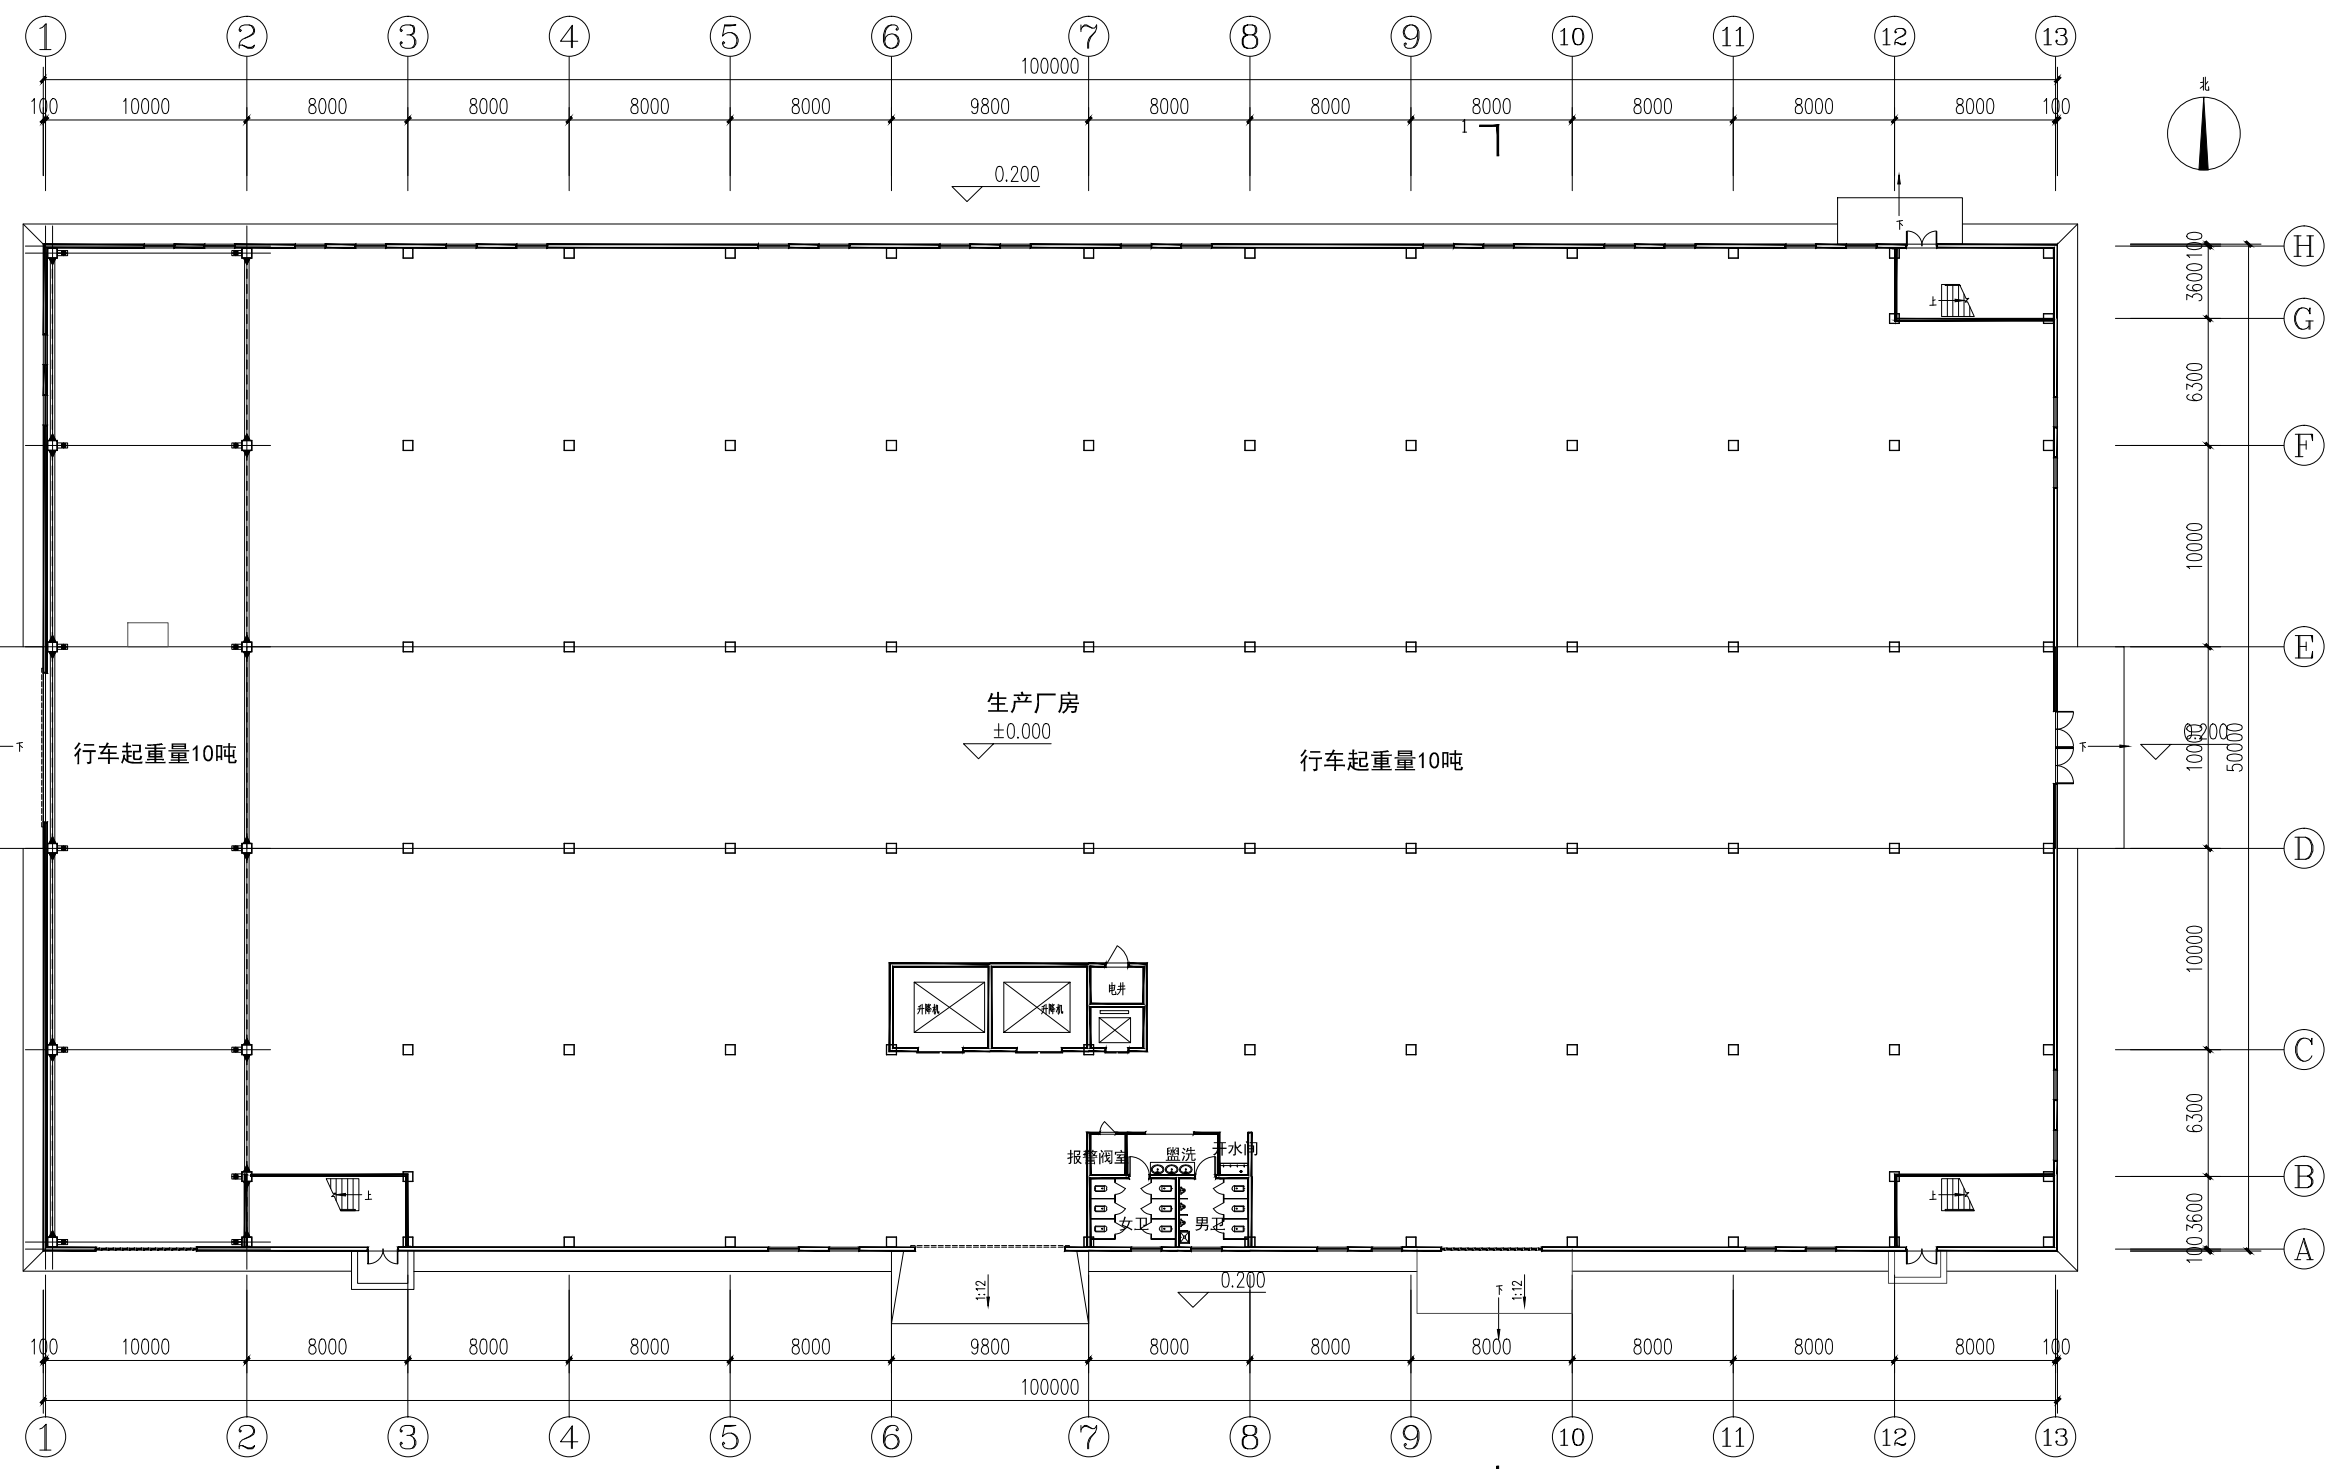

一层平面图 1:150

比例	1:150
图名	一层平面图
图号	
日期	
设计	肖振华
制图	肖振华
校对	王 辉
审核	张松杰
审定	尹志社
专业负责人	张松杰
项目负责人	尹志社
总 师	张松杰



洛阳市规划建筑设计研究院

有限公司

LUO YANG PLANNING & ARCHITECTURAL

DESIGN INSTITUTE CO., LTD.

城乡规划: 甲级 证书编号: [建]城规[14116]

建筑设计: 甲级 市政排水: 甲级

风景园林: 甲级 人防专项: 乙级

证书编号: A141009686

工程勘察: 甲级 证书编号: B141009686

工程测量: 甲级 证书编号: 甲测资字4100207

地址: 洛阳市洛龙区开元大道55号

邮编: 471023

工程数字化信息

PROJECT DATA INFORMATION

出图专用章

SEAL

注册专用章

REGISTERED ARCHITECT FIRM SEAL

建设单位 洛阳和德新能源科技有

限公司

工程名称 洛阳和德新能源产业

项目名称 10#厂房

图名 二层平面图

签字栏

SIGNATURE BAR

总 师 实 名 签 名

项目负责人 张松杰

专业负责人 尹志社

审 定 尹志社

审 核 张松杰

校 对 王 辉

设 计 肖振华


制 图 肖振华

工程编号 图 别 建筑

合同编号 图 号

设计阶段 方案 比 例 1:150

版 次 日 期

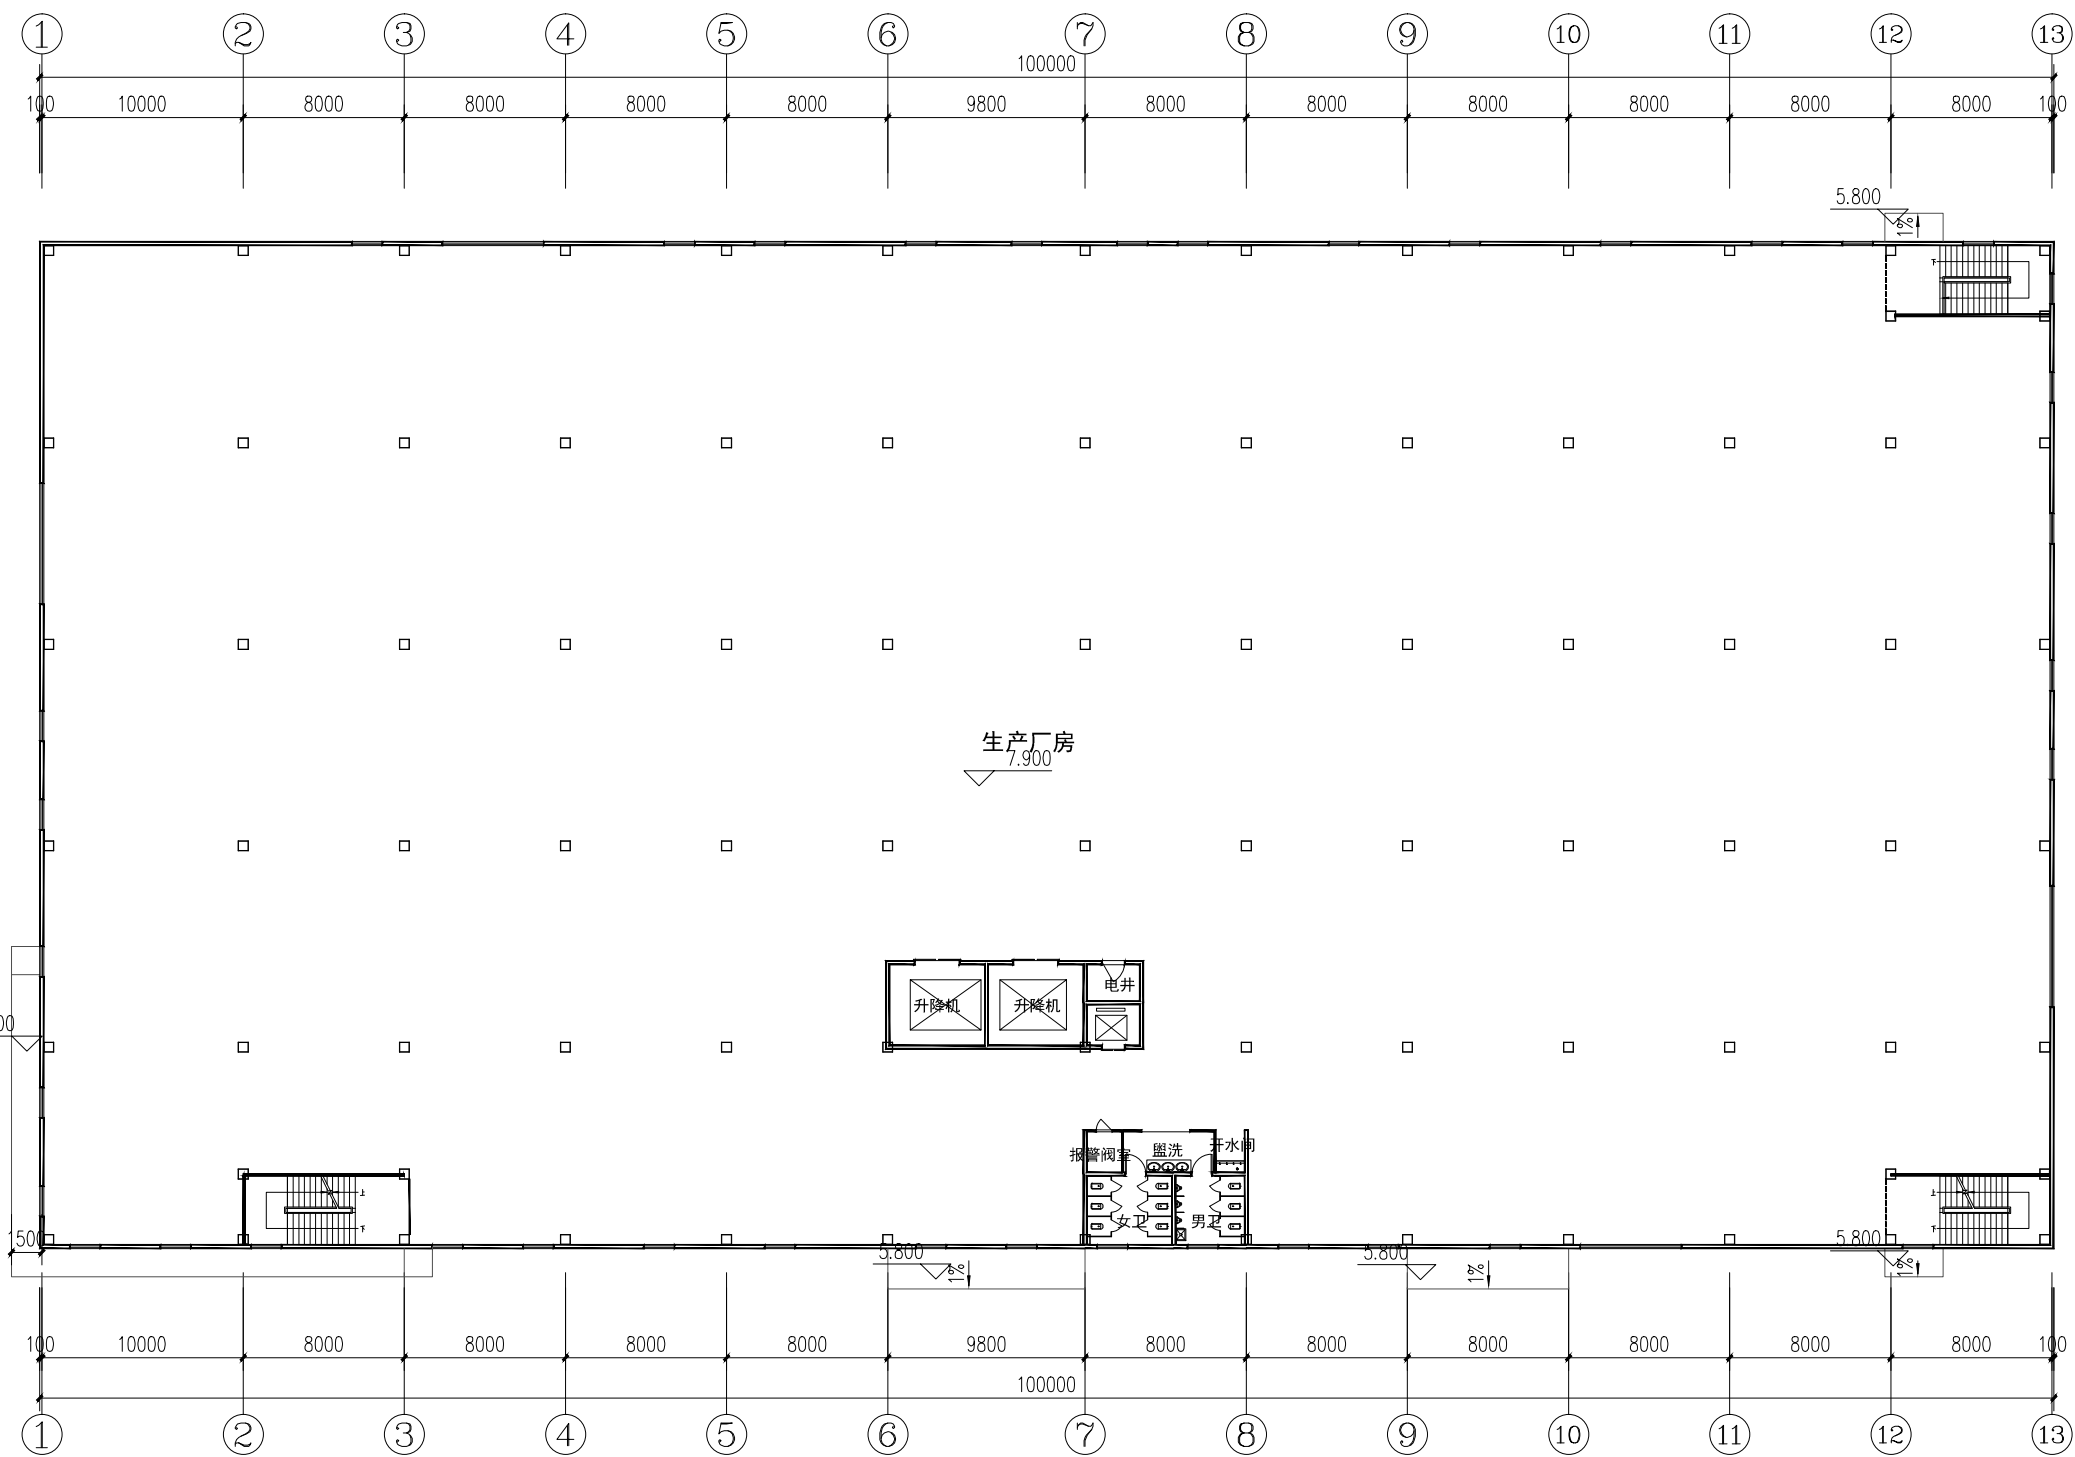

二层平面图 1:150

比例	1:150
图名	二层平面图
图号	
日期	
设计	肖振华
审核	张松杰
校对	王 辉
审定	尹志社
专业负责人	尹志社
项目负责人	张松杰
总 师	张松杰



洛阳市规划建筑设计研究院

有限公司

LUO YANG PLANNING & ARCHITECTURAL

DESIGN INSTITUTE CO., LTD.

城乡规划: 甲级 证书编号: [建]城规[141167]

建筑设计: 甲级 市政设计: 甲级

风景园林: 甲级 人防专项: 乙级

证书编号: A141009686

工程勘察: 甲级 证书编号: B141009686

工程测量: 甲级 证书编号: 甲测资字4100207

地址: 洛阳市洛龙区开元大道55号

邮编: 471023

工程数字化信息

PROJECT DATA INFORMATION

出图专用章

SEAL

注册专用章

REGISTERED ARCHITECT SEAL

建设单位 洛阳和德新能科技有

限公司

工程名称 洛阳和德新能产业园

项目名称 10#厂房

图名 三层平面图

签字栏

SIGNATURE BAR

总 师 实 名 签 名

项目负责人 张松杰

专业负责人 尹志社

审 定 尹志社

审 核 张松杰

校 对 王 辉

设 计 肖振华


制 图 肖振华

工程编号 图 别 建筑

合同编号 图 号

设计阶段 方案 比 例 1:150

版 次 日 期

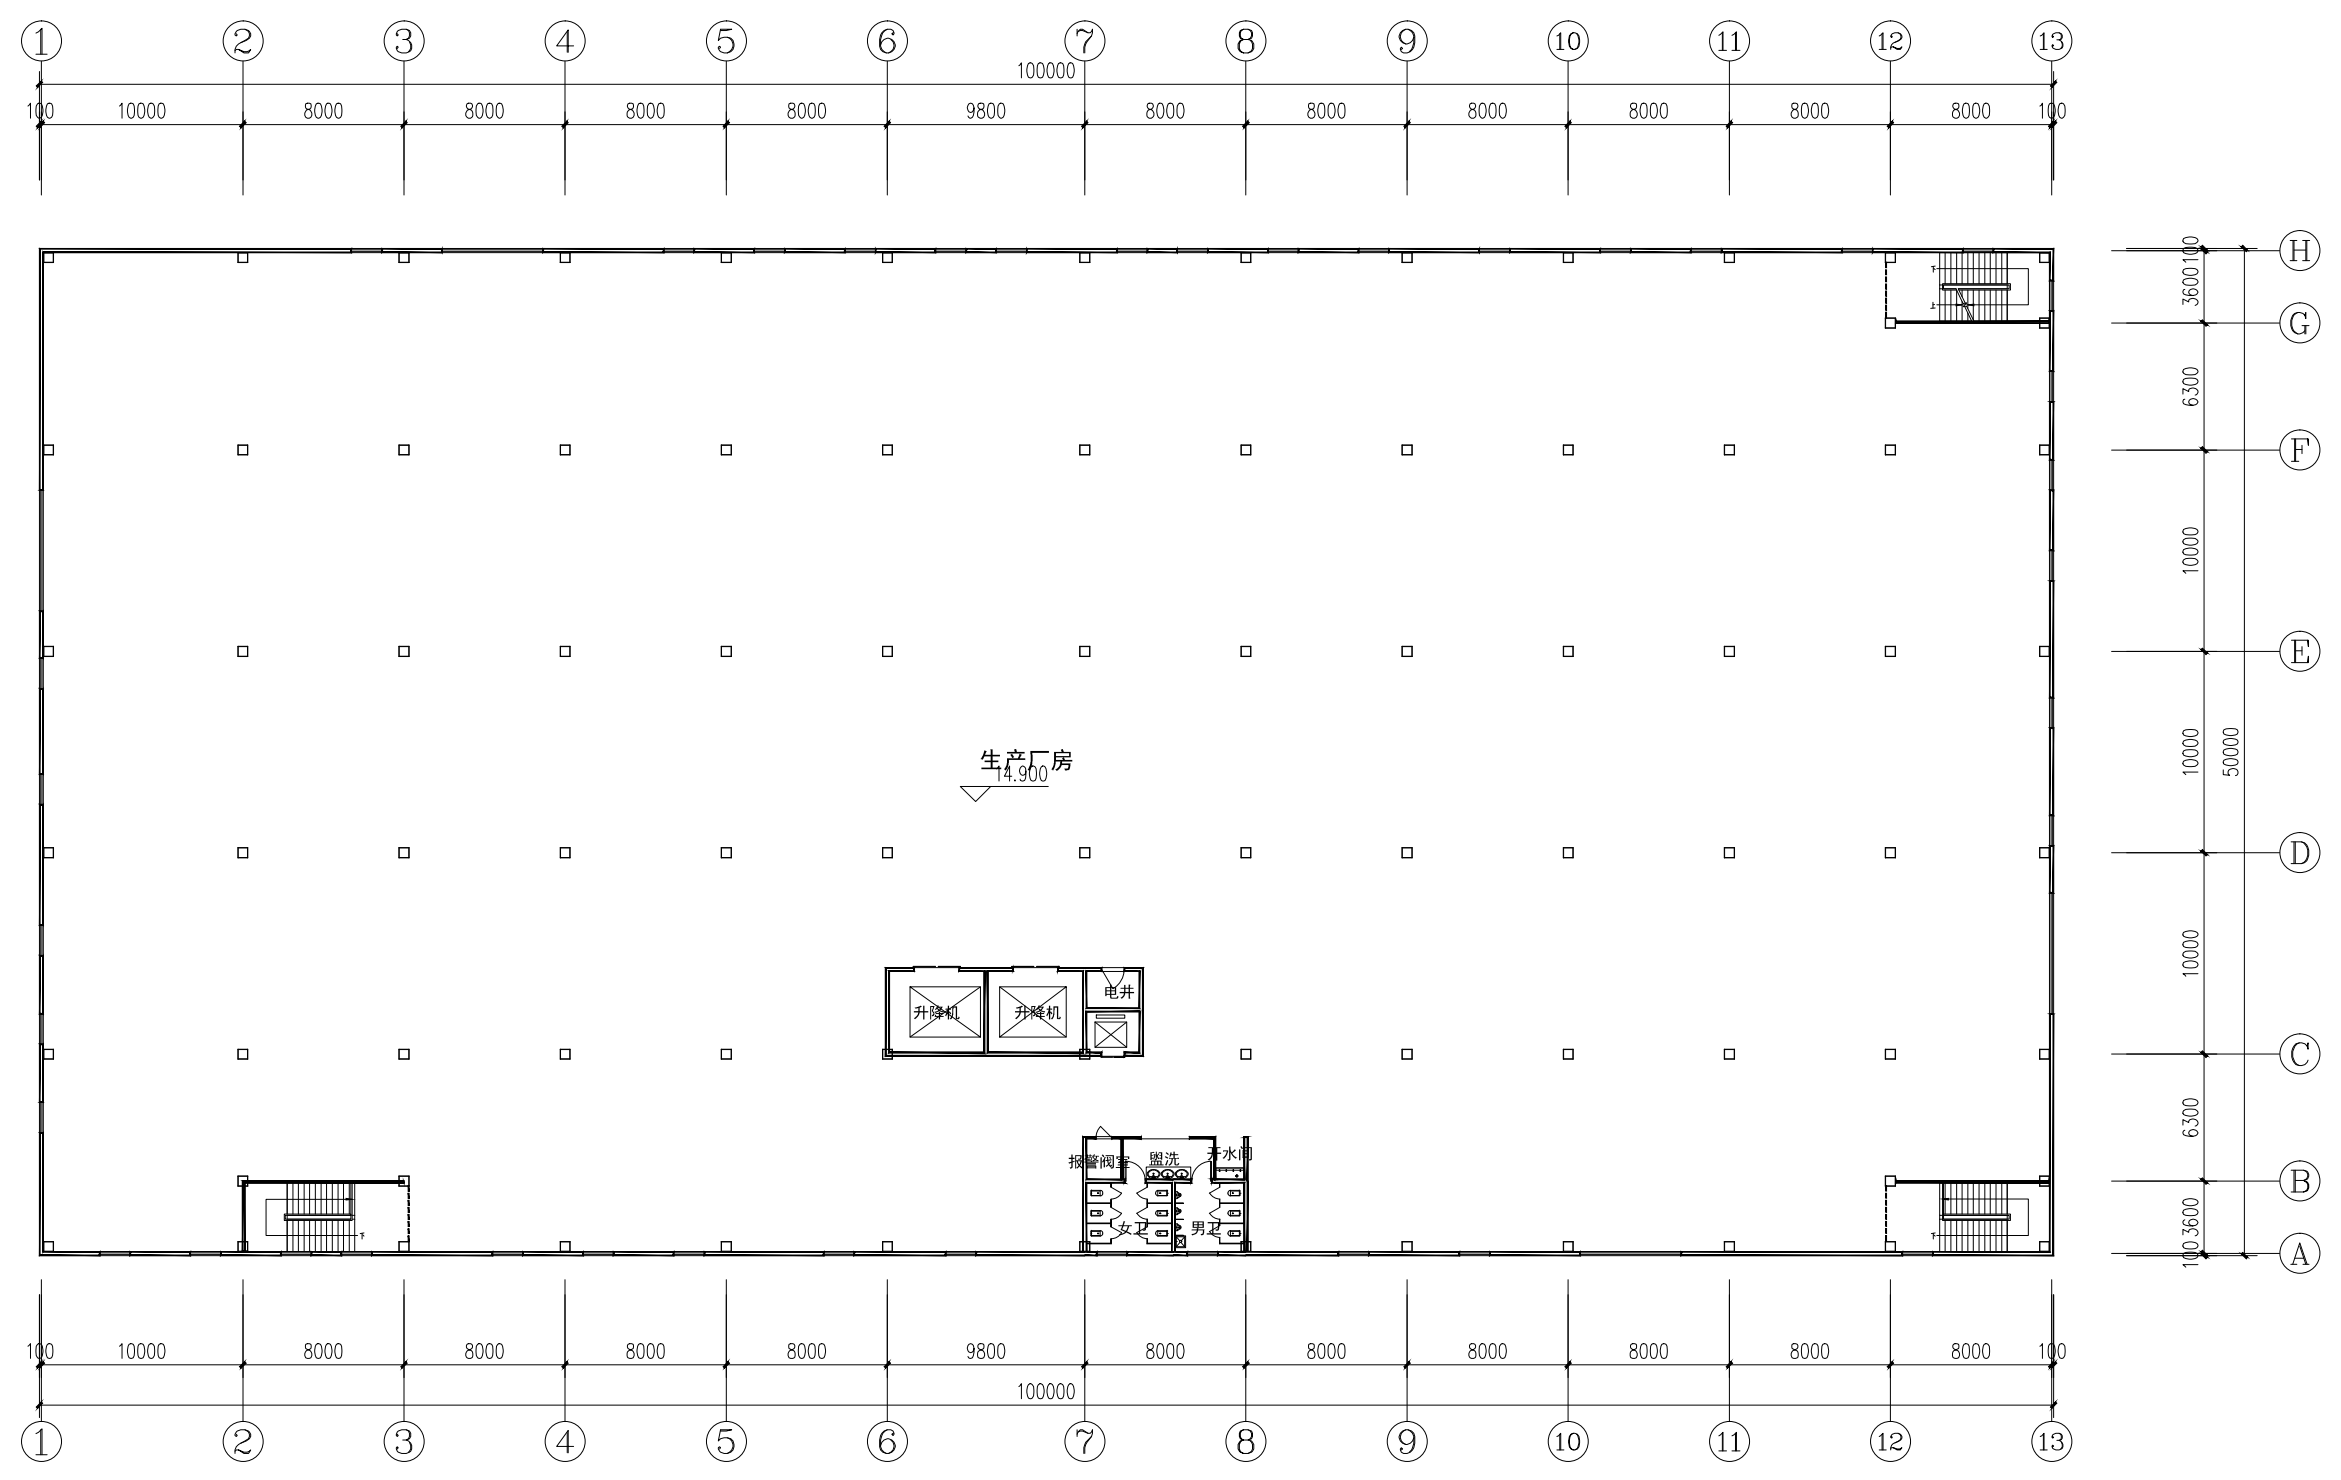

三层平面图 1:150

图 号	图 名	图 示
01	总 图	1:1000
02	一 层 平 面 图	1:150
03	二 层 平 面 图	1:150
04	三 层 平 面 图	1:150
05	四 层 平 面 图	1:150
06	五 层 平 面 图	1:150
07	六 层 平 面 图	1:150
08	七 层 平 面 图	1:150
09	八 层 平 面 图	1:150
10	九 层 平 面 图	1:150
11	十 层 平 面 图	1:150
12	十 一 层 平 面 图	1:150
13	十 二 层 平 面 图	1:150
14	十 三 层 平 面 图	1:150
15	十 四 层 平 面 图	1:150
16	十 五 层 平 面 图	1:150
17	十 六 层 平 面 图	1:150
18	十 七 层 平 面 图	1:150
19	十 八 层 平 面 图	1:150
20	十 九 层 平 面 图	1:150
21	二 十 层 平 面 图	1:150
22	二 十 一 层 平 面 图	1:150
23	二 十 二 层 平 面 图	1:150
24	二 十 三 层 平 面 图	1:150
25	二 十 四 层 平 面 图	1:150
26	二 十 五 层 平 面 图	1:150
27	二 十 六 层 平 面 图	1:150
28	二 十 七 层 平 面 图	1:150
29	二 十 八 层 平 面 图	1:150
30	二 十 九 层 平 面 图	1:150
31	三 十 层 平 面 图	1:150
32	三 十 一 层 平 面 图	1:150
33	三 十 二 层 平 面 图	1:150
34	三 十 三 层 平 面 图	1:150
35	三 十 四 层 平 面 图	1:150
36	三 十 五 层 平 面 图	1:150
37	三 十 六 层 平 面 图	1:150
74	七 十 三 层 平 面 图	1:150
75	七 十 四 层 平 面 图	1:150
76	七 十 五 层 平 面 图	1:150
77	七 十 六 层 平 面 图	1:150
78	七 十 七 层 平 面 图	1:150
79	七 十 八 层 平 面 图	1:150
80	七 十 九 层 平 面 图	1:150
81	八 十 层 平 面 图	1:150
82	八 十 一 层 平 面 图	1:150
83	八 十 二 层 平 面 图	1:150
84	八 十 三 层 平 面 图	1:150
85	八 十 四 层 平 面 图	1:150
86	八 十 五 层 平 面 图	1:150
87	八 十 六 层 平 面 图	1:150
88	八 十 七 层 平 面 图	1:150
89	八 十 八 层 平 面 图	1:150
90	八 十 九 层 平 面 图	1:150
91	九 十 层 平 面 图	1:150
92	九 十 一 层 平 面 图	1:150
93	九 十 二 层 平 面 图	1:150
94	九 十 三 层 平 面 图	1:150
95	九 十 四 层 平 面 图	1:150
96	九 十 五 层 平 面 图	1:150
97	九 十 六 层 平 面 图	1:150
98	九 十 七 层 平 面 图	1:150
99	九 十 八 层 平 面 图	1:150
100	九 十 九 层 平 面 图	1:150
101	一 百 层 平 面 图	1:150



洛阳市规划建筑设计研究院

有限公司

LUO YANG PLANNING & ARCHITECTURAL

DESIGN INSTITUTE CO., LTD

城乡规划: 甲级 证书编号: [建]城规[141167]

建筑设计: 甲级 市政排水: 甲级

市政桥梁: 甲级 市政排水: 甲级

风景园林: 甲级 人防专项: 乙级

证书编号: A141009686

工程勘察: 甲级 证书编号: B141009686

工程测量: 甲级 证书编号: 甲测资字4100207

备注: A级: 洛阳市洛龙区开元大道56号

邮编: 471023

工程数字化信息

PROJECT DATA INFORMATION

注册专用章

REGISTERED ARCHITECT FIRM SEAL

注册专用章

REGISTERED ARCHITECT FIRM SEAL

建设单位

洛阳和德新能源科技有

限公司

工程名称

洛阳和德新能源产业

项目名称

10#厂房

图名

四层平面图

签字栏

SIGNATURE BAR

姓名

姓名

签字

签字

审核

审核

设计

设计

制图

制图

工程编号

图别

建筑

合同编号

图号

设计阶段





方案

比例

1:150

版次

日期

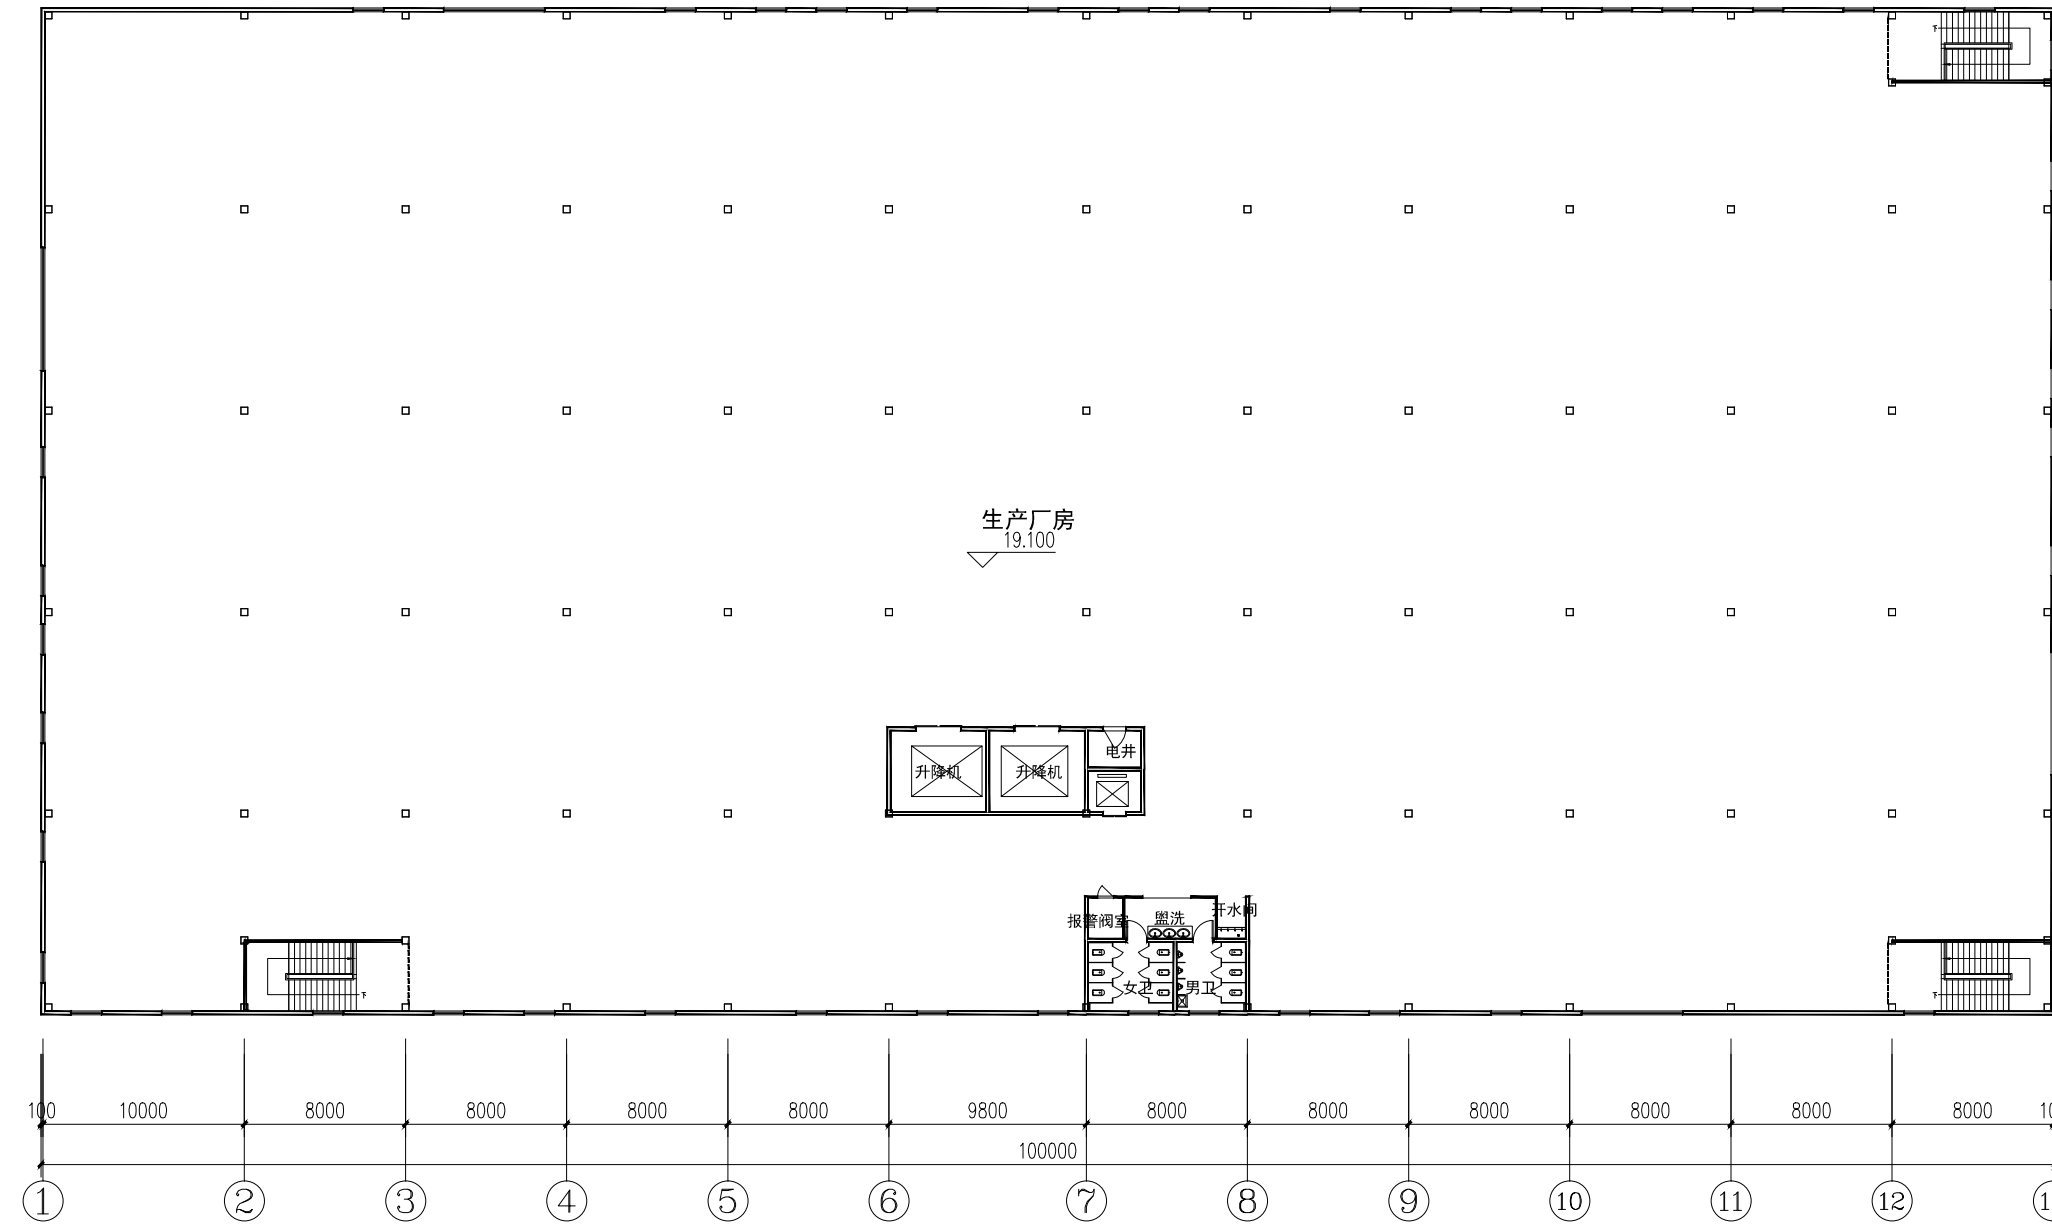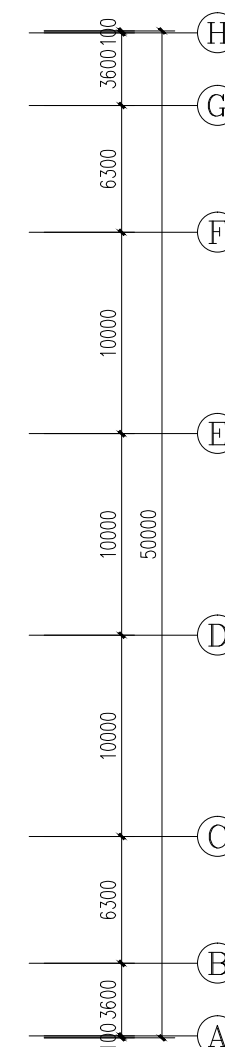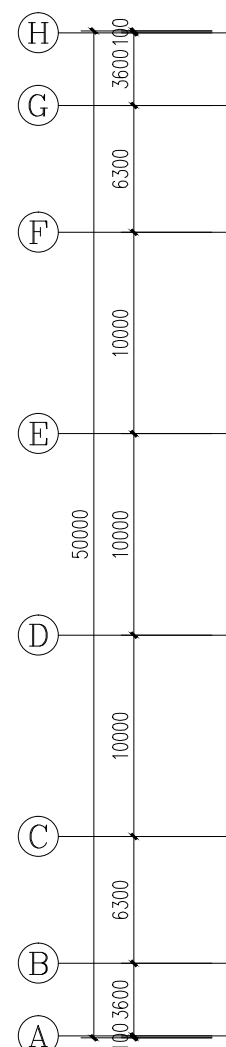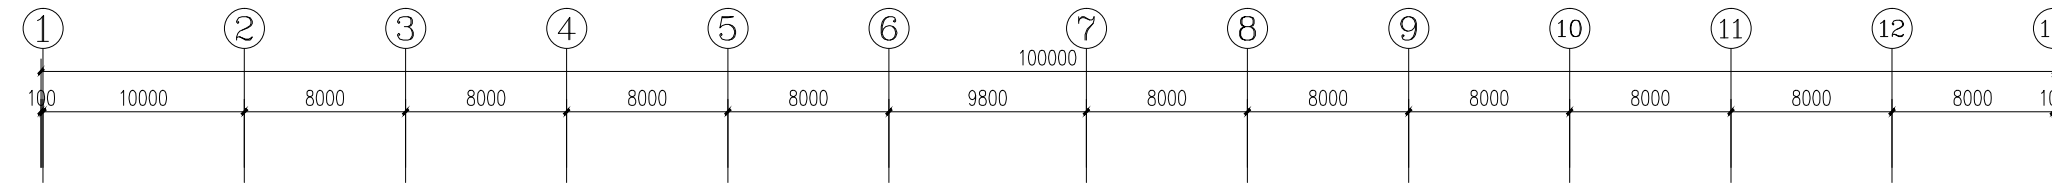

四层平面图 1:150



洛阳市规划建筑设计研究院

有限公司

LUO YANG PLANNING & ARCHITECTURAL

DESIGN INSTITUTE CO., LTD.

城乡规划: 甲级 证书编号: [建]城规[14]167

建筑设计: 甲级 市政排水: 甲级

风景园林: 甲级 人防专项: 乙级

证书编号: A141009686

工程勘察: 甲级 证书编号: B141009686

工程造价: 甲级 证书编号: 鄂测资字4100207

地址: 洛阳市洛龙区开元大道55号

邮编: 451022

工程数字化信息

PROJECT DATA INFORMATION

出图专用章

SEAL

注册师用章

REGISTERED ARCHITECT SEAL

建设单位 洛阳和德新能源科技有

限公司

工程名称 洛阳和德新能源产业园

PROJECT NAME

项目名称 10#厂房

PROJECT NAME

图名 屋顶平面图

FIGURE NAME

签字栏

SIGNATURE BAR

姓名 姓名

NAME NAME

总师 张松杰

CHIEF ENGINEER ZHANG LONGJIE

项目负责人 尹志社

PROJECT MANAGER YIN ZHISHI

专业负责人 尹志社

SPECIALIZED PERSONNEL YIN ZHISHI

审核 张松杰

CHECKED BY ZHANG LONGJIE

校对 王辉

CORRECTED BY WANG HUI

设计 肖振华

DESIGNED BY XIAO ZHENHUA

制图 肖振华

DRAWN BY XIAO ZHENHUA

工程编号 图别 建筑

PROJECT NO. DRAWING NO. BUILDING

合同编号 图号


CONTRACT NO. DRAWING NO.

设计阶段 方案 比例 1:150

DESIGN PHASE SCHEME SCALE 1:150

版次 日期

VERSION DATE

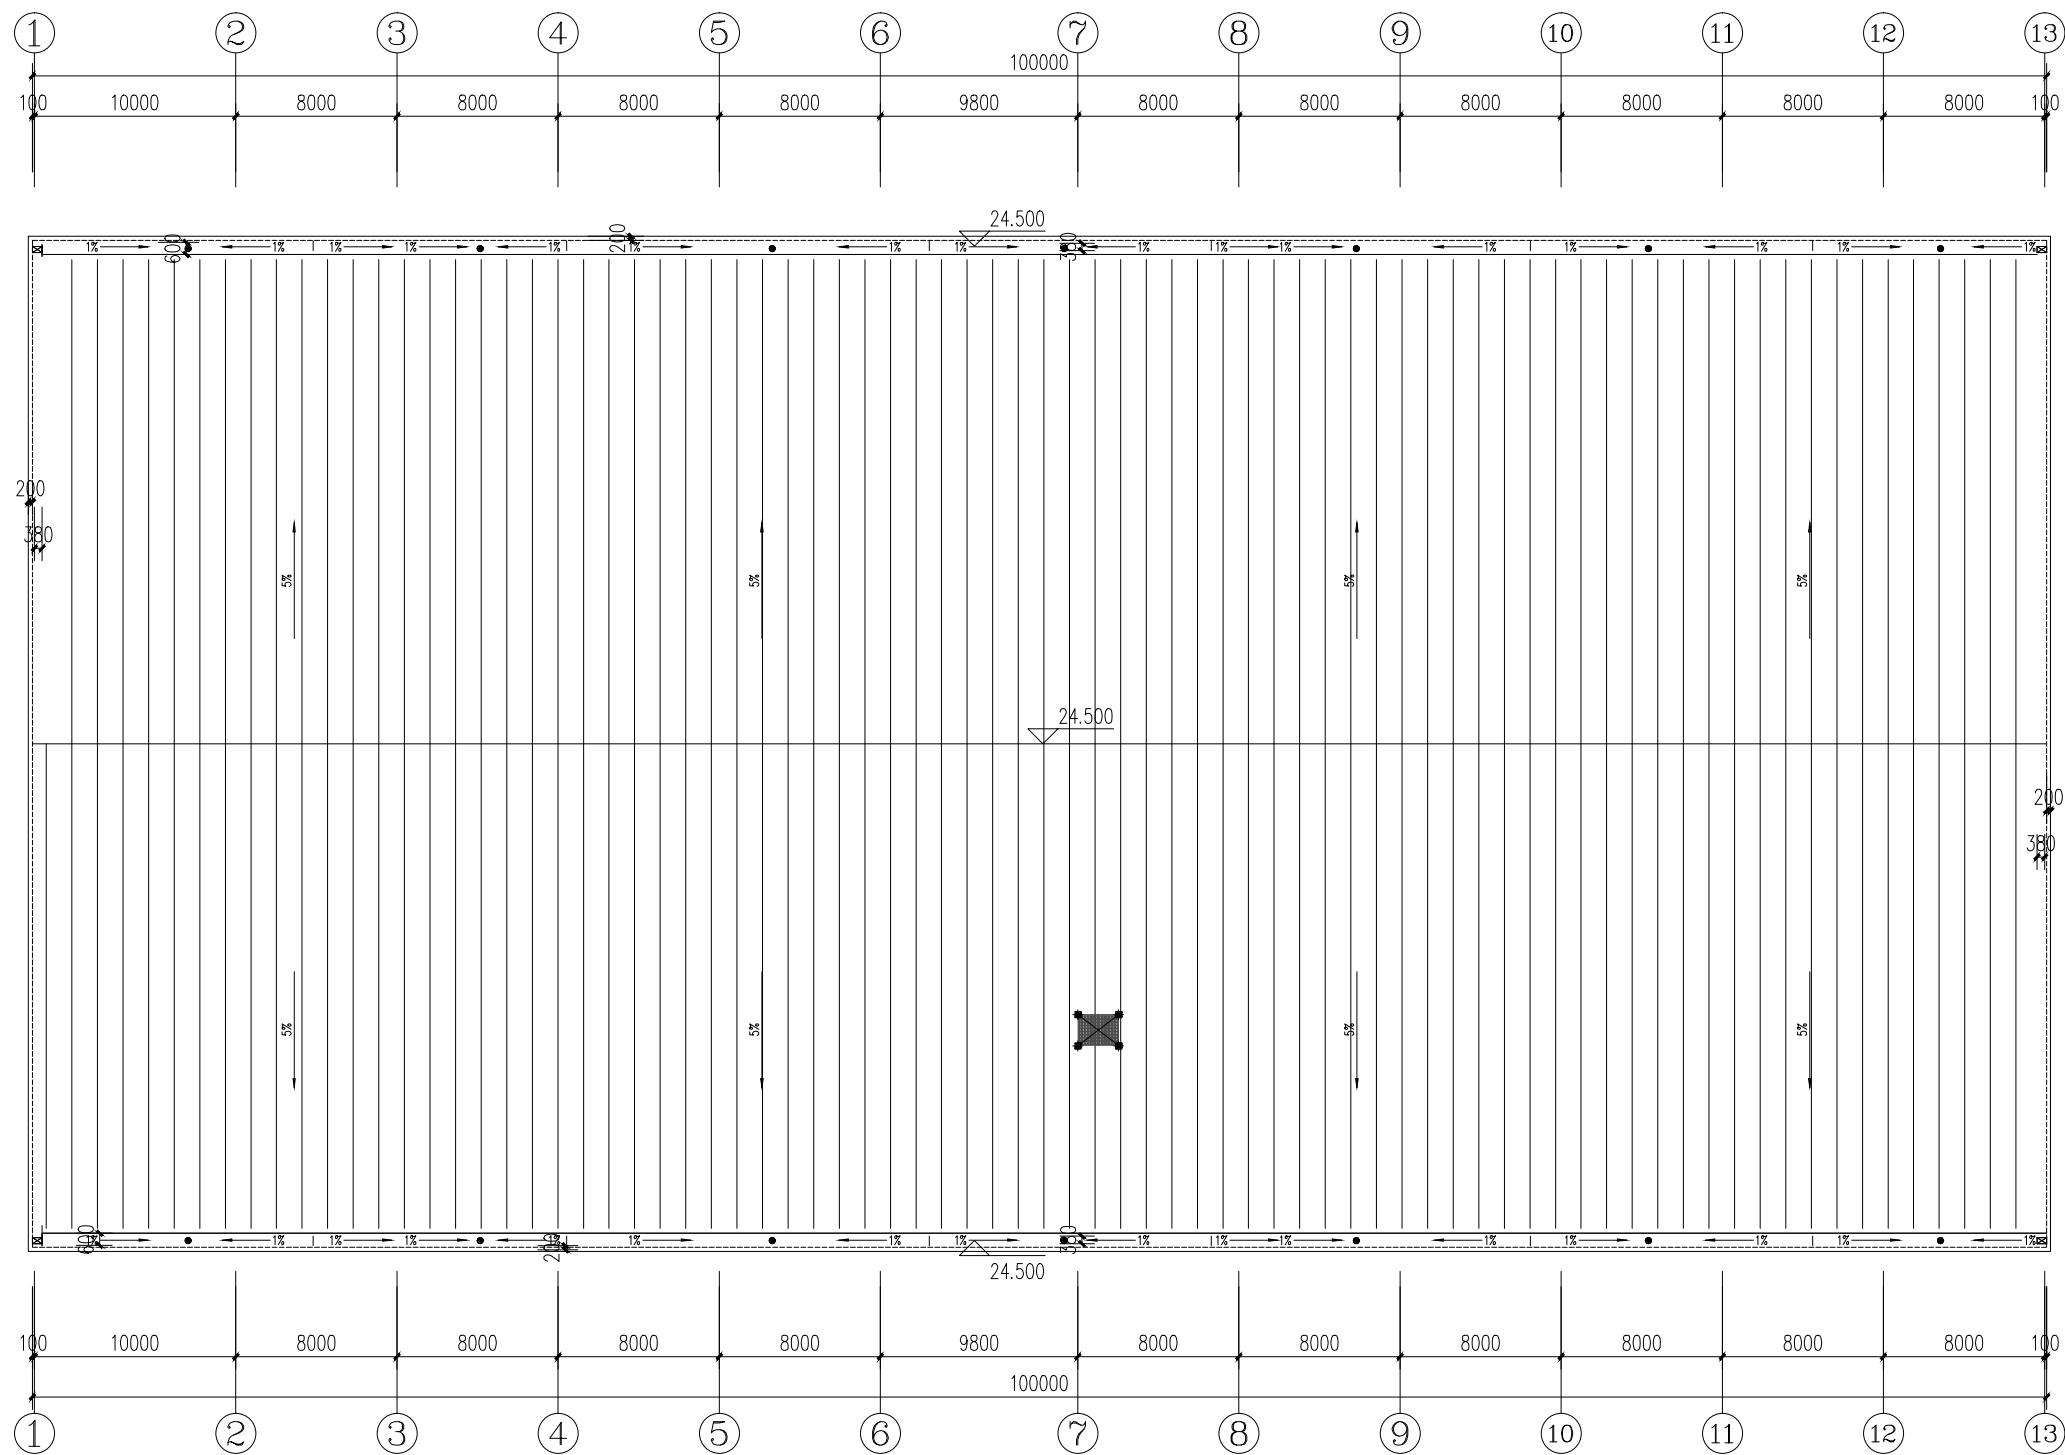

屋顶平面图 1:150

工程编号

PROJECT NO.

合同编号

CONTRACT NO.

设计阶段

DESIGN PHASE

版次

VERSION



洛阳市规划建筑设计研究院  
有限公司

LUO YANG PLANNING & ARCHITECTURAL  
DESIGN INSTITUTE CO., LTD  
城乡规划: 甲级 证书编号: [建]城规[1116]  
建筑设计: 甲级 非政排类: 甲级  
市政桥梁: 甲级 非政排类: 甲级  
风景园林: 甲级 人防专项: 乙级  
证书编号: A141009566  
工程勘察: 甲级 证书编号: B141009566  
工程造价: 甲级 证书编号: 鄂测资字4100207  
资质: A级: 洛阳市洛龙区开元大道55号  
邮编: P.C.: 471023

工程数字化信息  
PROJECT DATA INFORMATION

出图专用章  
SEAL

注册专用章  
REGISTERED ARCHITECT SEAL

建设单位  
洛阳和德新能源科技有  
限公司

工程名称  
洛阳和德新能源产业园

项目名称  
10#厂房

图名  
1-13立面图

13-1立面图

签字栏

姓名	实名	签名
总师 CHIEF ENGINEER		
项目负责人 PROJECT MANAGER	张松杰	
专业负责人 SPECIALIST IN CHARGE	尹志社	
审核 CHECKED BY	尹志社	
校对 CORRECTED BY	张松杰	
设计 DESIGNED BY	王辉	
制图 DRAWN BY	肖振华	

工程编号  
PROJECT NO.

合同编号  
CONTRACT NO.

设计阶段  
DESIGN PHASE



版次  
VERSION

图别  
BUILDING

图号  
DRAWING NO.

比例  
SCALE

日期  
DATE

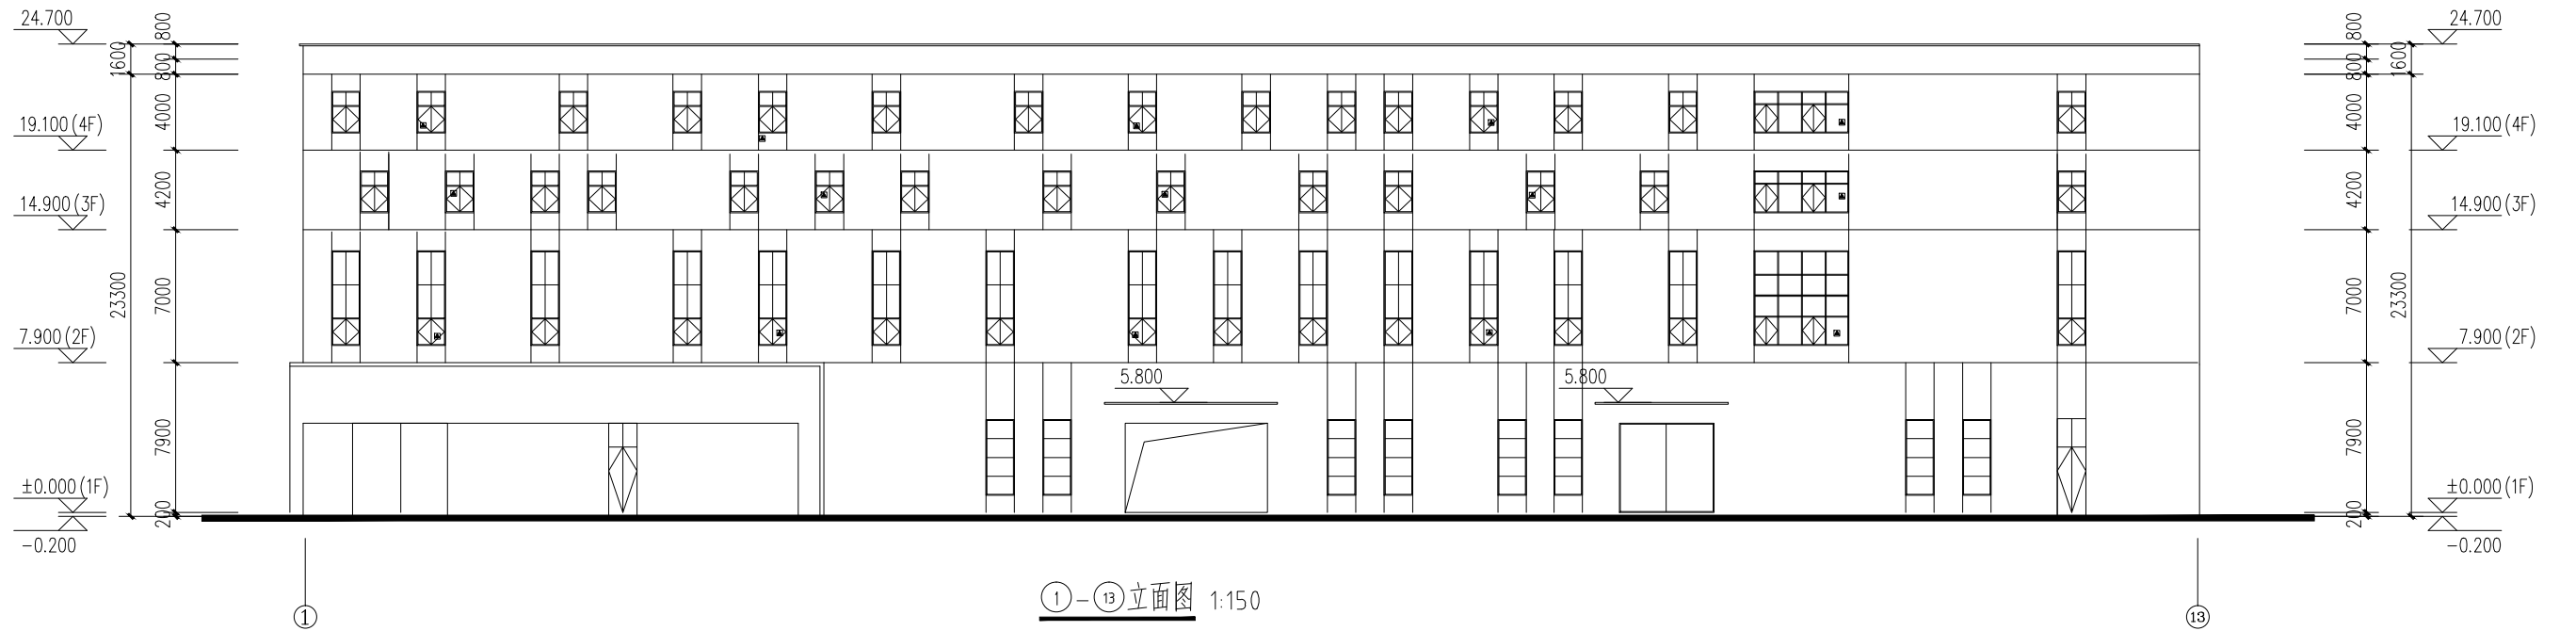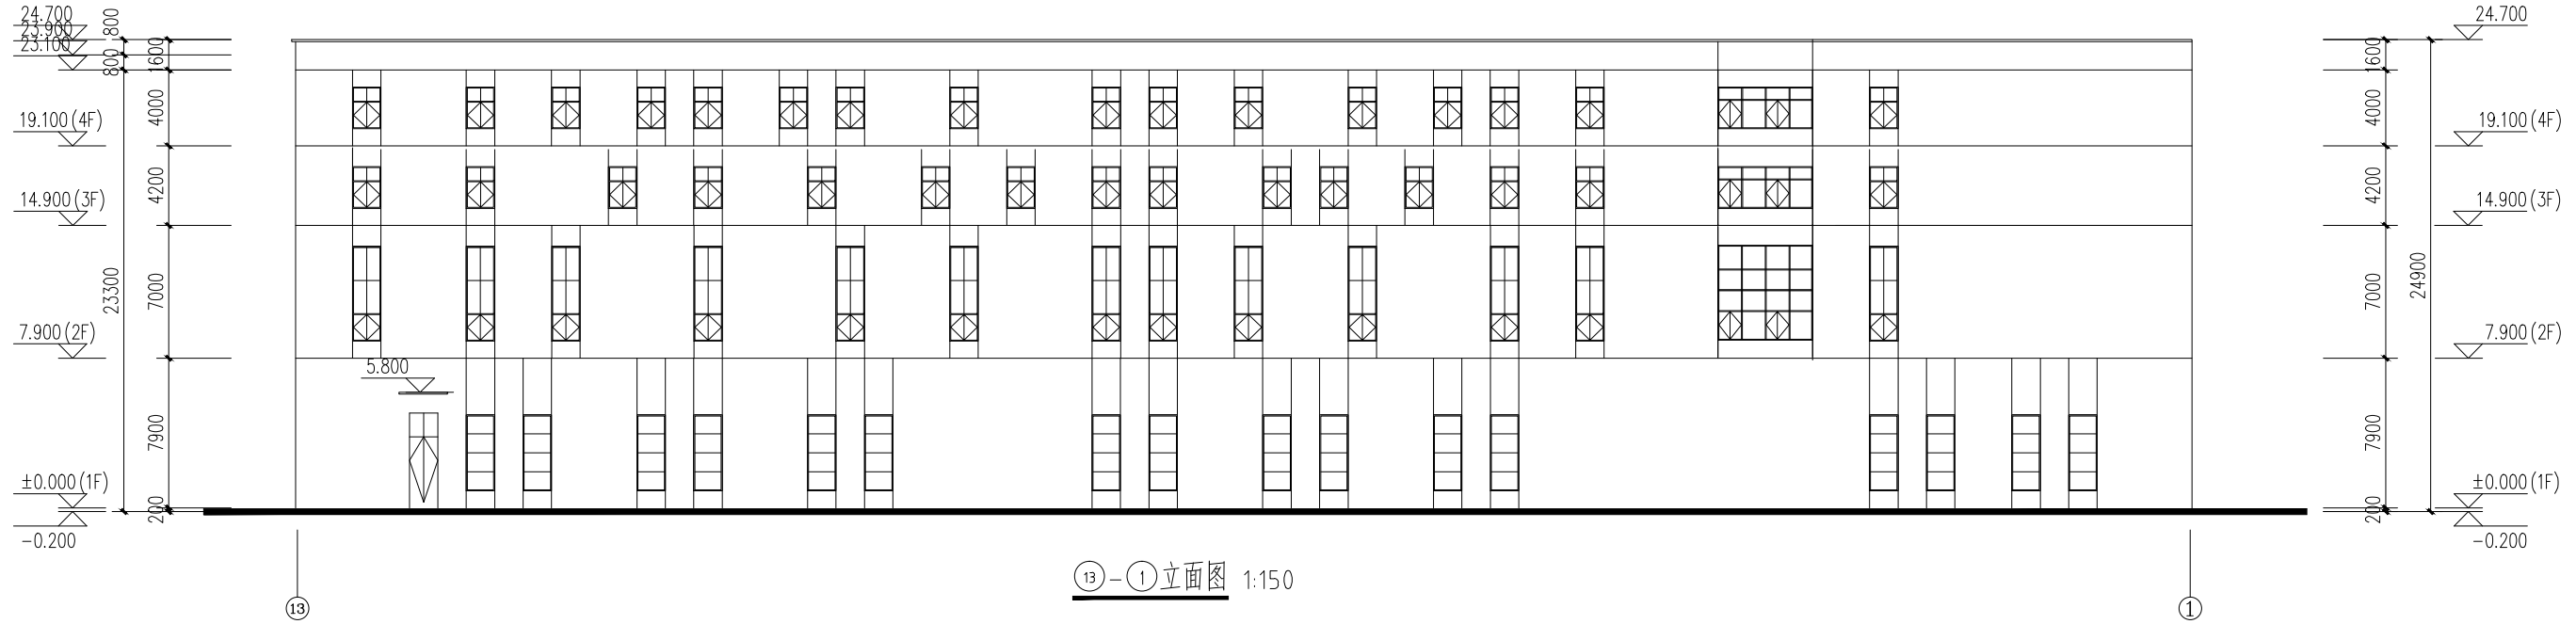



洛阳市规划建筑设计研究院

有限公司

LUO YANG PLANNING & ARCHITECTURAL DESIGN INSTITUTE CO., LTD.

城乡规划: 甲级 证书编号: [建]城规[14116]

建筑设计: 甲级 市政设计: 甲级

市政排水: 甲级 人防专项: 乙级

风景园林: 甲级 人防专项: 乙级

证书编号: A141009686

工程勘察: 甲级 证书编号: B141009686


工程测量: 甲级 证书编号: 甲测资字4100207

备注: AK: 洛阳市洛龙区开元大道55号

邮编: 451023


工程数字化信息

PROJECT DATA INFORMATION

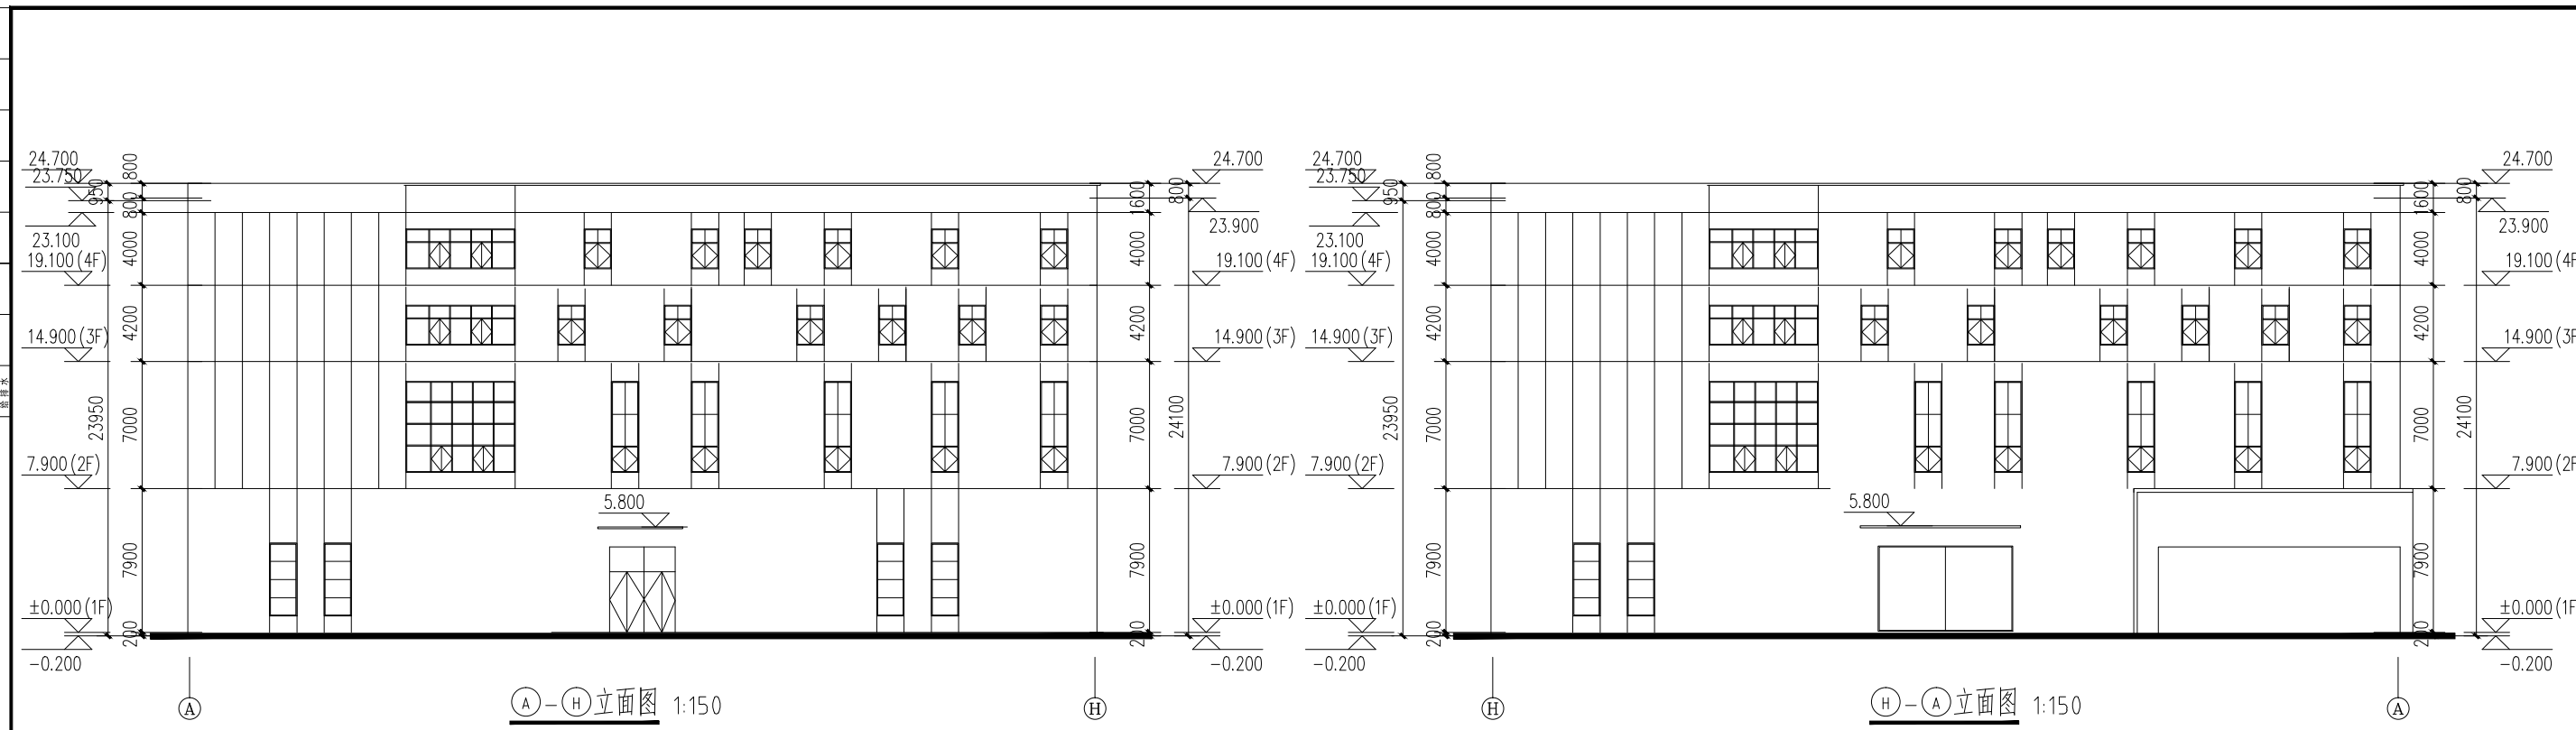

Ⓐ-Ⓕ立面图 1:150

Ⓕ-Ⓐ立面图 1:150

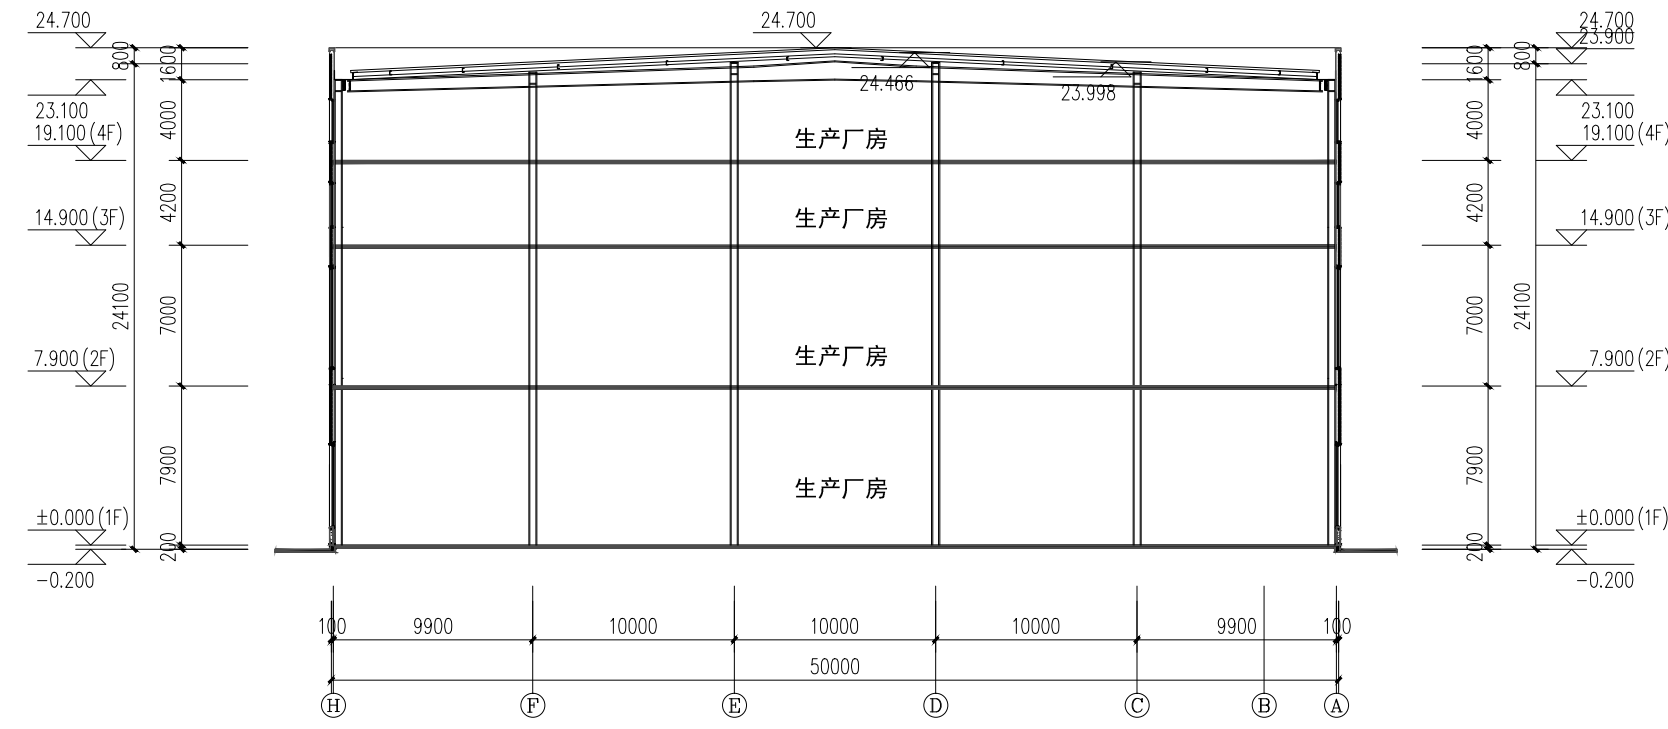

1-1剖面图 1:150

出图专用章

注册专用章

建设单位 洛阳和德新能源科技有  
限公司

工程名称 洛阳和德新能源产业  
园

项目名称 10#厂房

图名 A-H立面图 A-H立面图  
1-1剖面图 卫生间平面图

签字栏		
姓名	实名	签名
总 师		
项目负责人	张松杰	
专业负责人	尹志社	
审 定	尹志社	
审 核	张松杰	
校 对	王 辉	
设 计	肖振华	
制 图	肖振华	
工程编号		图 别 建筑
合同编号		图 号
设计阶段	方案	比 例 1:150
版 次		日 期