



洛阳市规划建筑设计研究院

有限公司

LUO YANG PLANNING & ARCHITECTURAL

DESIGN INSTITUTE CO., LTD.

城乡规划: 甲级 证书编号: [建]城规[14]167

建筑设计: 甲级 市政设计: 甲级

风景园林: 甲级 人防专项: 乙级

证书编号: A141009686

工程勘察: 甲级 证书编号: B141009686

工程测量: 甲级 证书编号: 甲测资字4100207

备注: A类: 洛阳市洛龙区开元大道55号

邮编: 471023

工程数字化信息

PROJECT DATA INFORMATION

注册特用章

REGISTERED ARCHITECT FINGERPRINT

建设单位

CLIENT

工程名称

PROJECT NAME

项目名称

ITEM NAME

图名

FIGURE NAME

签字栏

SIGNATURE BAR

总师

CHIEF ENGINEER

项目负责人

PROJECT MANAGER

专业负责人

SPECIALIST IN CHARGE

审定

APPROVED BY

审核

CHECKED BY

校对

DRAWN BY

设计

DESIGNED BY

制图

DRAWN BY

工程编号

PROJECT NO.

合同编号

CONTRACT NO.

设计阶段

DESIGN PHASE

版次

VERSION

图别

FIGURE TYPE

图号

FIGURE NO.





比例

SCALE

日期

DATE

1:150

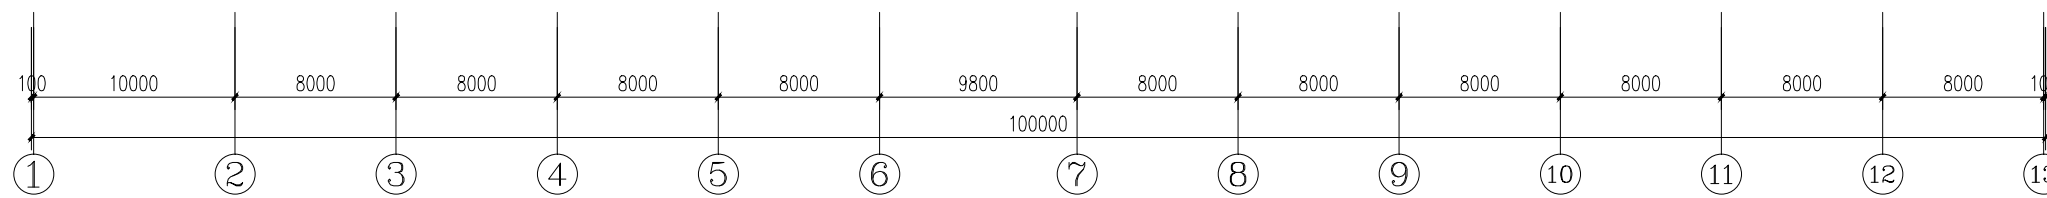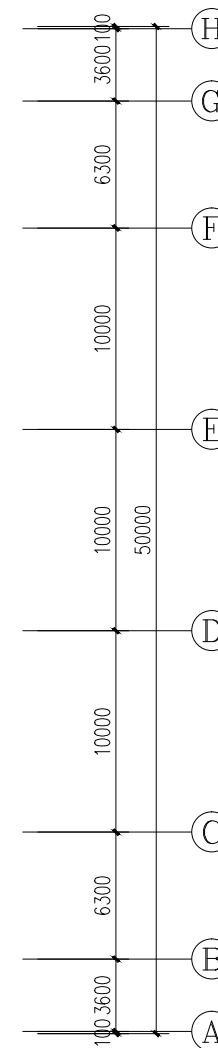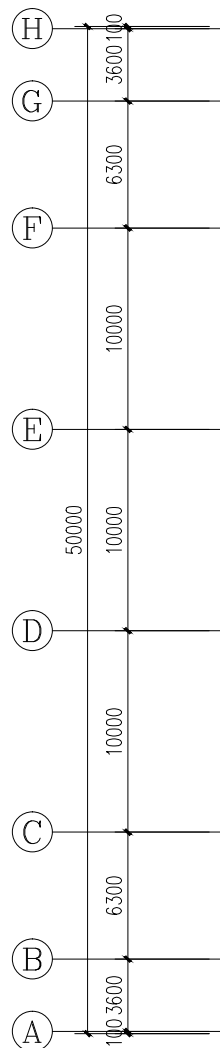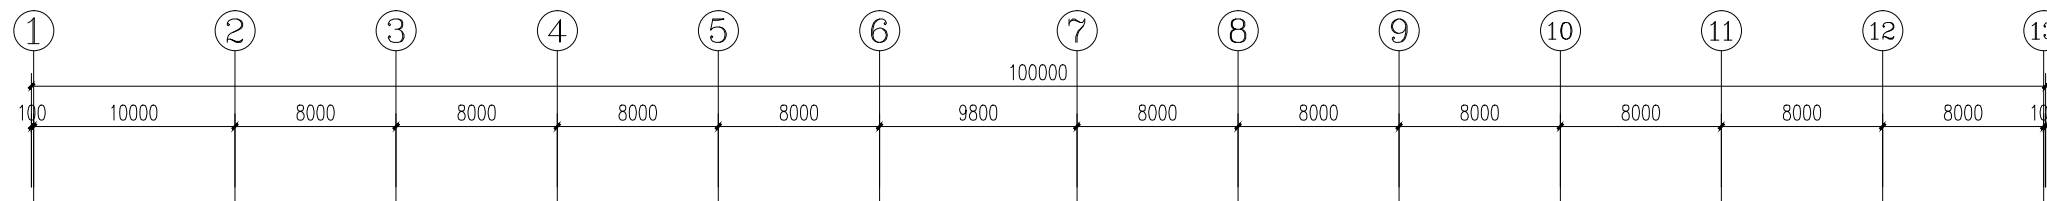

三层平面图 1:150

生产厂房
14.900


升降机

报警 阀室 盥洗 开水间
女卫 男卫

电井

Table with 4 columns and 10 rows, likely a legend or specification table.

| | |
|----|-------|
| 比例 | 1:150 |
| 图名 | 四层平面图 |
| 图号 | |
| 日期 | |
| 设计 | |
| 审核 | |
| 制图 | |
| 校对 | |
| 签字 | |
| 盖章 | |

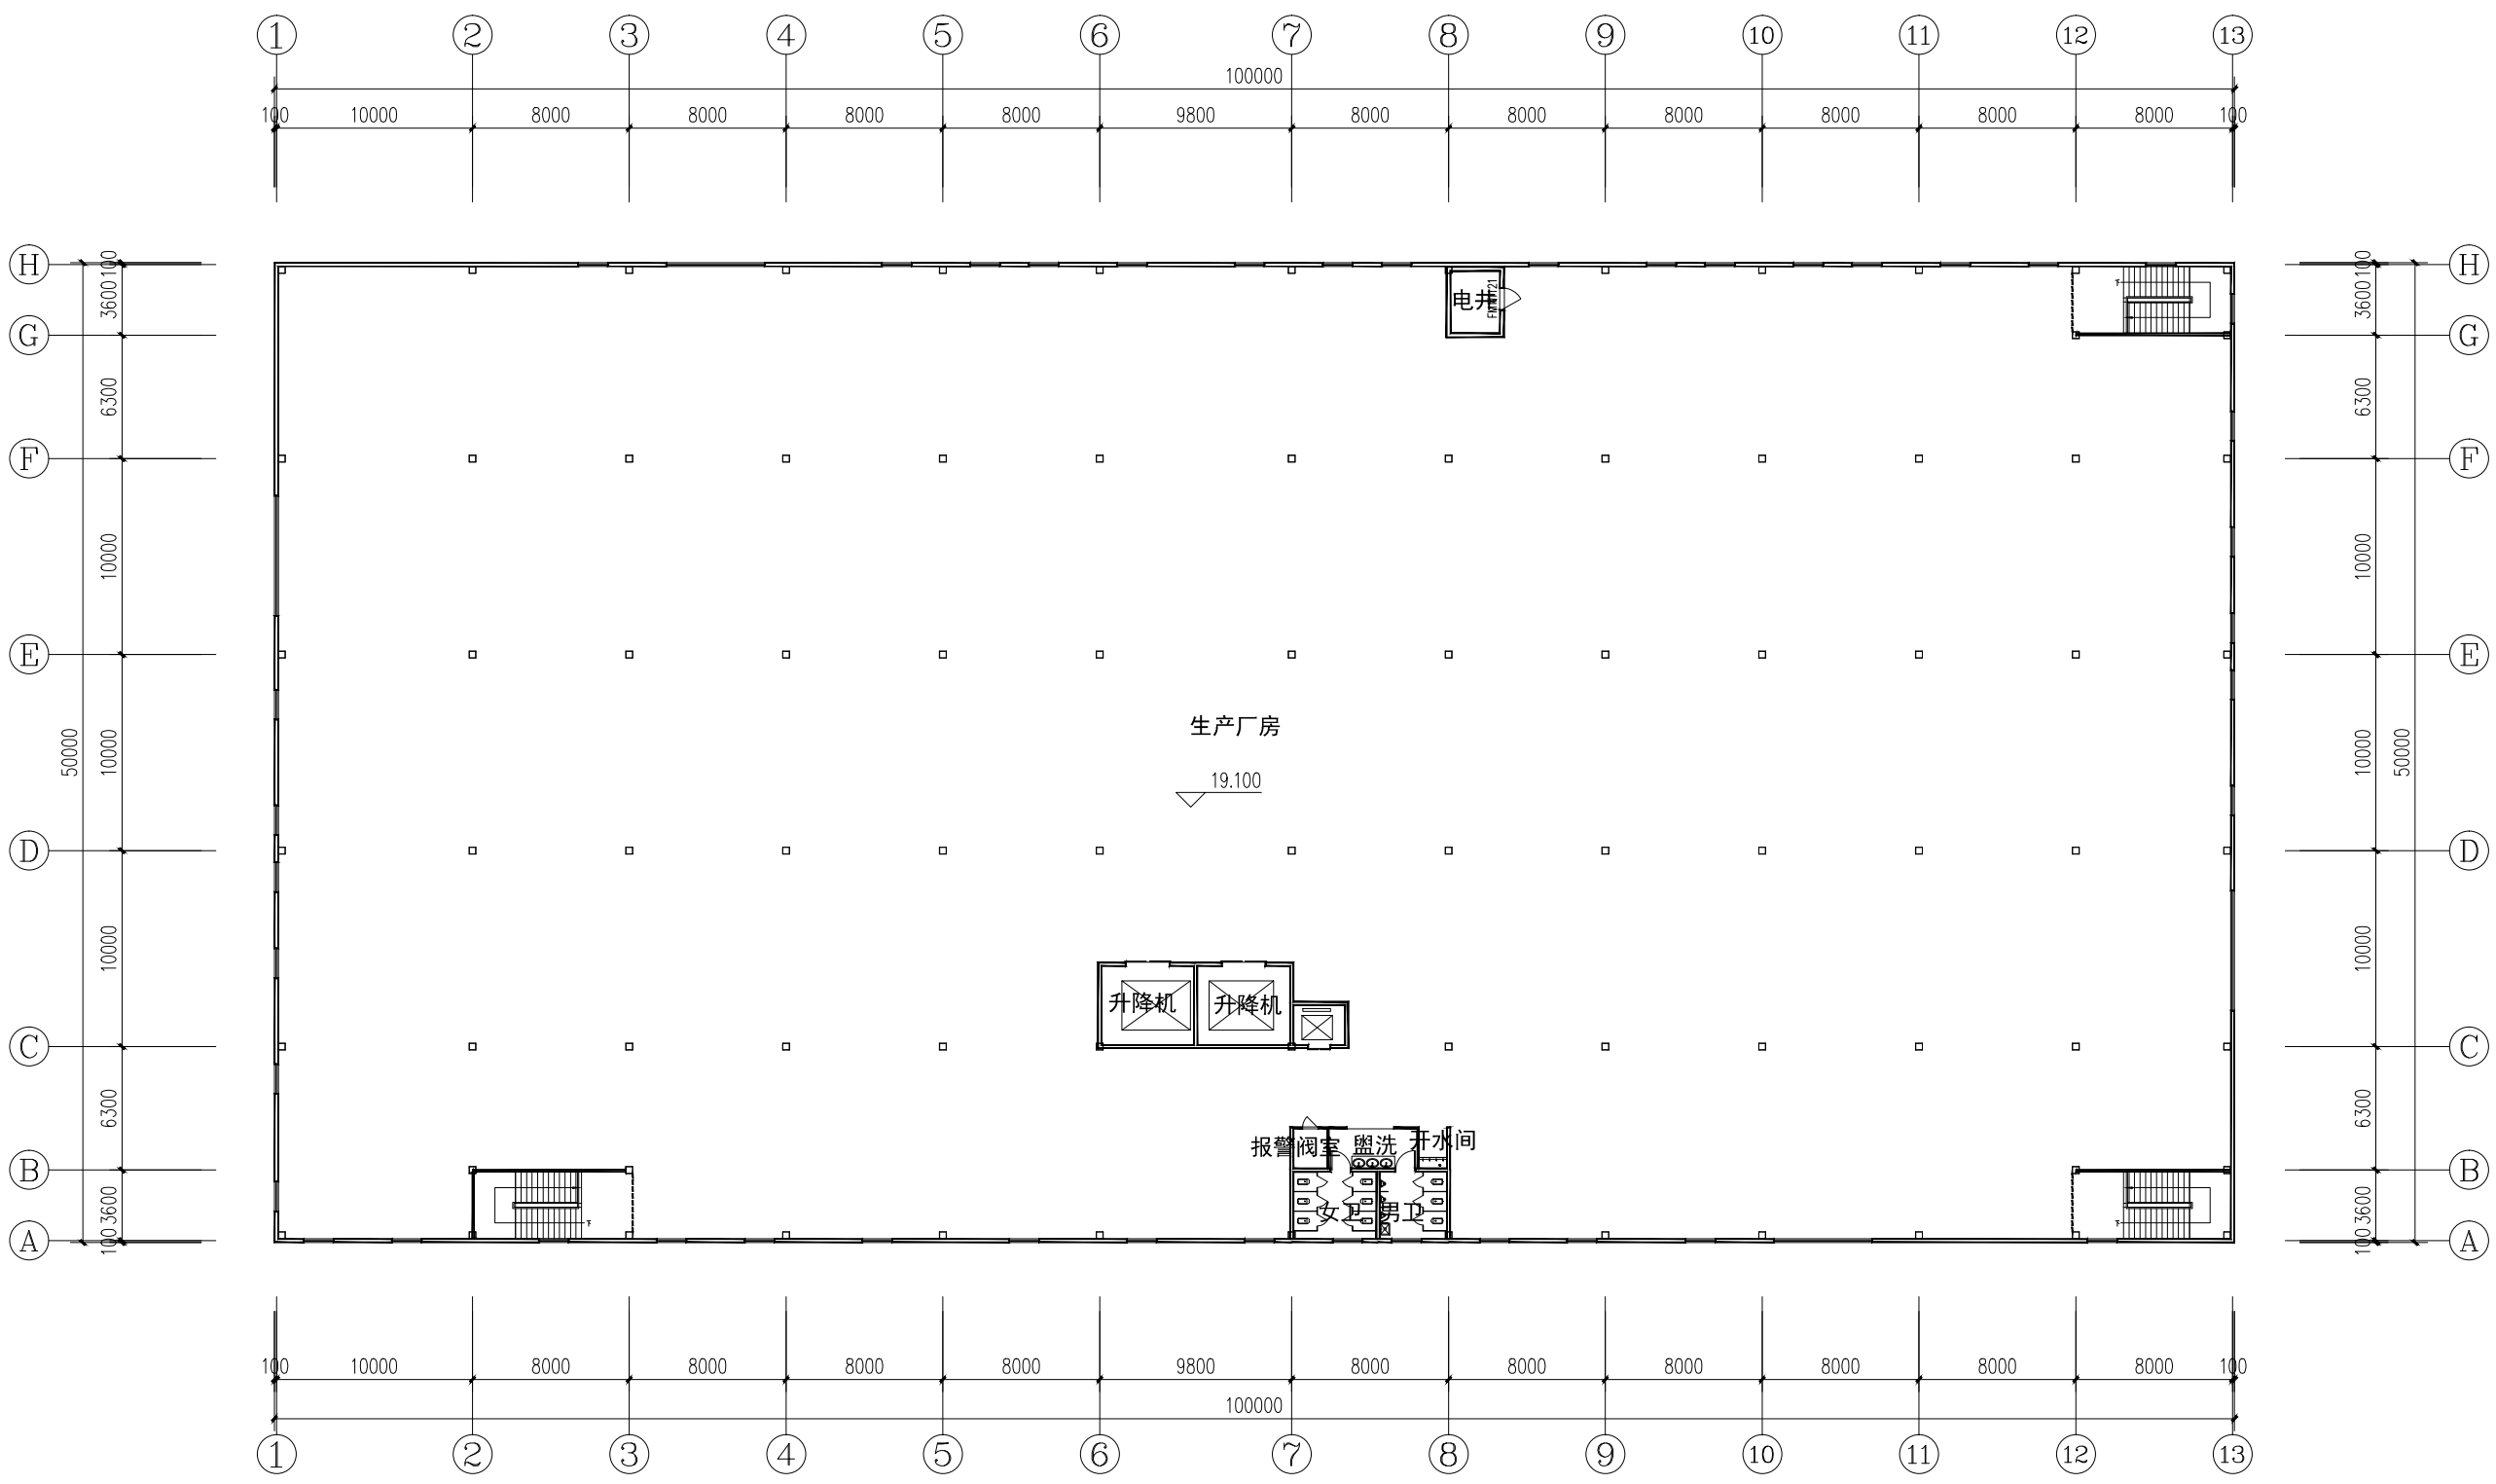

四层平面图 1:150



洛阳市规划建筑设计研究院
有限公司

LUO YANG PLANNING & ARCHITECTURAL DESIGN INSTITUTE CO., LTD.
 城乡规划: 甲级 证书编号: [建]城规[14]167
 建筑设计: 甲级 市政设计: 甲级
 市政桥梁: 甲级 市政排水: 甲级
 风景园林: 甲级 人防专项: 乙级
 证书编号: A141009686
 工程勘察: 甲级 证书编号: B141009686
 工程测量: 甲级 证书编号: 甲测资字4100207
 备注: AOC: 洛阳市洛龙区开元大道55号
 邮编: P.C.: 471023

工程数字化信息
PROJECT DATA INFORMATION

注册专用章
REGISTERED ARCHITECT FIRM SEAL

注册专用章
REGISTERED ARCHITECT FIRM SEAL

建设单位: 洛阳和德能源科技有
限公司
 工程名称: 洛阳和德能源产业
 项目名称: 7#厂房
 图名: 四层平面图

| 签字栏 | | |
|-------|-----|----|
| 姓名 | 实名 | 签名 |
| 总 师 | 张松杰 | |
| 项目负责人 | 尹志社 | |
| 专业负责人 | 尹志社 | |
| 审 定 | 张松杰 | |
| 审 核 | 张松杰 | |
| 校 对 | 王 辉 | |
| 设 计 | 肖耀华 | |
| 制 图 | 肖耀华 | |

| 工程编号 | 图 别 |
|--------------|-------|
| PROJECT NO. | 建 筑 |
| 合同编号 | 图 号 |
| CONTRACT NO. | 1:150 |
| 设计阶段 | 方 案 |
| DESIGN PHASE | 方 案 |
| 版 次 | 日 期 |
| VERSION | DATE |



洛阳市规划建筑设计研究院

有限公司

LUO YANG PLANNING & ARCHITECTURAL

DESIGN INSTITUTE CO., LTD.

城乡规划: 甲级 证书编号: [建]城规[1116]

建筑设计: 甲级 市政排水: 甲级

市政桥梁: 甲级 市政排水: 甲级

风景园林: 甲级 人防专项: 乙级

证书编号: A141009686

工程勘察: 甲级 证书编号: B141009686

测量: 甲级 证书编号: 甲测资字4100207

地址: 洛阳市洛龙区开元大道55号

邮编: 451022

工程数字化信息

PROJECT DATA INFORMATION

注册专用章

REGISTERED ARCHITECT FIRM SEAL

建设单位

洛阳和德新能源科技有

限公司

工程名称

洛阳和德新能源产业园

项目名称

7#厂房

图名

屋顶平面图

FIGURE NAME

签字栏

SIGNATURE BAR

总 师

CHIEF ENGINEER

项目负责人

PROJECT MANAGER

专业负责人

SPECIALIST IN CHARGE

审 定

APPROVED BY

审 核

CHECKED BY

校 对

CORRECTED BY

设 计

DESIGNED BY

制 图

DRAWN BY

工程编号

PROJECT NO.

合同编号

CONTRACT NO.

设计阶段

DESIGN PHASE

版 次

VERSION

图 别

FIGURE TYPE

图 号

FIGURE NO.


比 例

SCALE

1:150

日 期

DATE

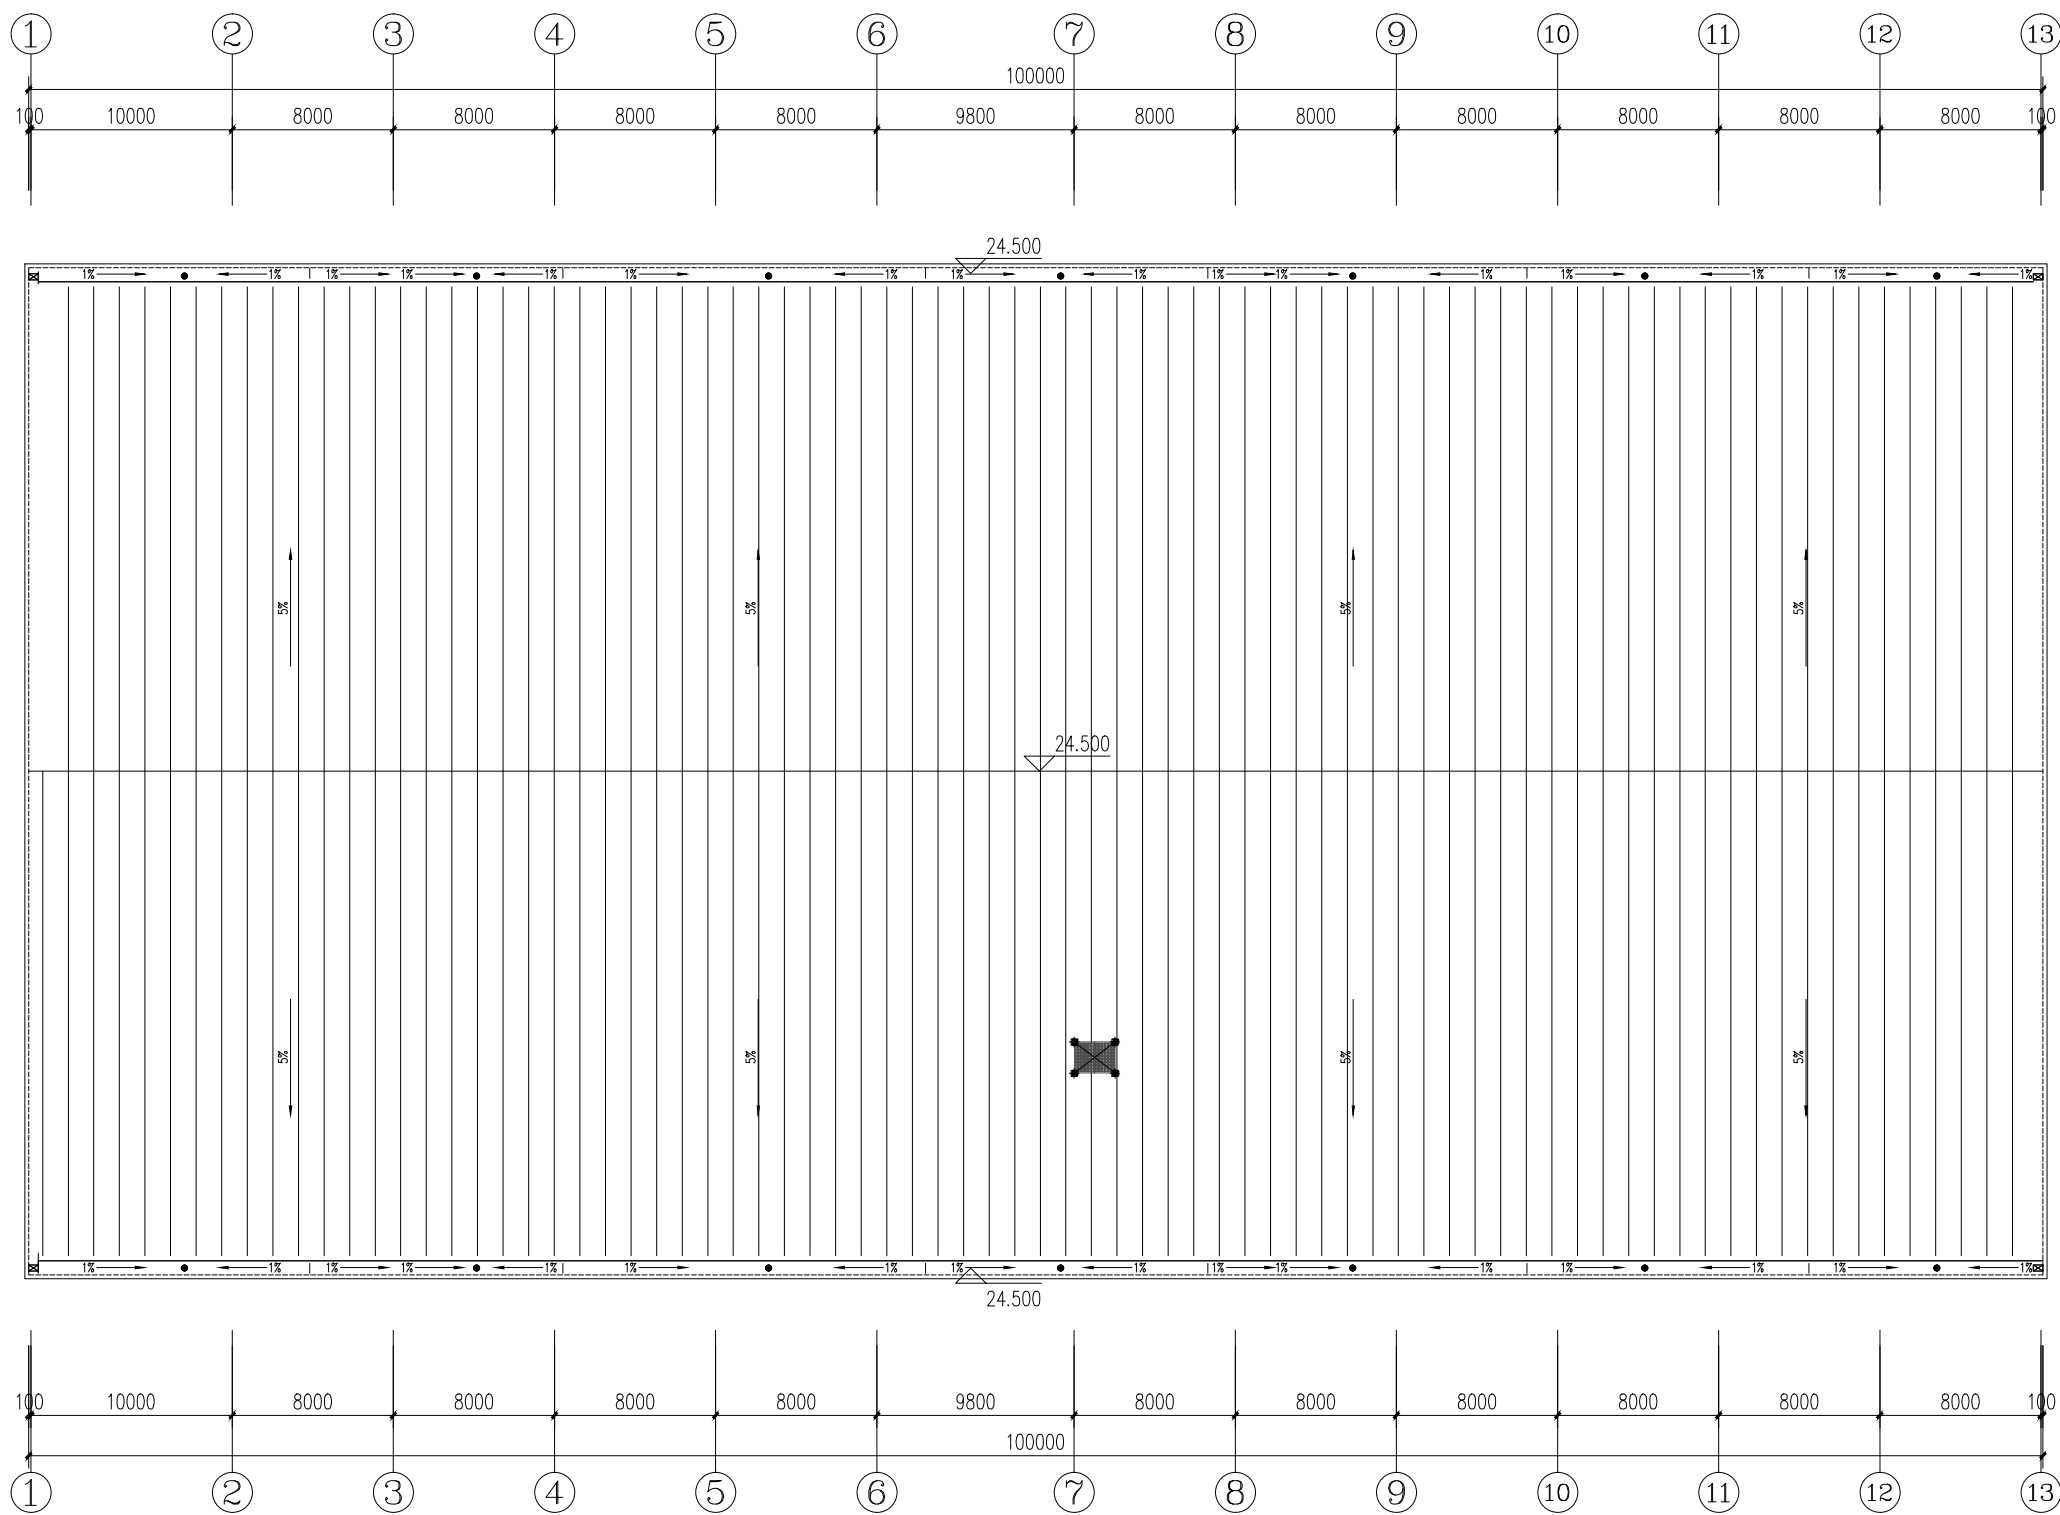

屋顶平面图 1:150



洛阳市规划建筑设计研究院

有限公司

LUO YANG PLANNING & ARCHITECTURAL

DESIGN INSTITUTE CO., LTD

城乡规划: 甲级 证书编号: [建]城规[1116]

建筑设计: 甲级 市政设计: 甲级

市政桥梁: 甲级 市政排水: 甲级

风景园林: 甲级 人防专项: 乙级

证书编号: A141009566

工程勘察: 甲级 证书编号: B141009686

需定 A01: 洛阳市洛龙区开元大道55号

邮编: P.C.: 471023

工程数字化信息

PROJECT DATA INFORMATION

出图专用章

SEAL

注册专用章

REGISTERED ARCHITECT FIRM SEAL

建设单位 洛阳和德新能源科技有

限公司

工程名称 洛阳和德新能源产业园

项目名称 7#厂房

图名 1-13立面图

13-1立面图

签字表

SIGNATURE TABLE

总 师 实 名 签 名

CHIEF ENGINEER REAL NAME SIGNATURE

项目负责人 张松杰

PROJECT MANAGER ZHANG SONGJIE

专业负责人 尹志社

SPECIALIZED PERSONNEL YIN ZHISHE

审 定 尹志社

APPROVED BY YIN ZHISHE

校 对 王 辉

CHECKED BY WANG HUI

设 计 肖耀华

DESIGNED BY XIAO YAOHUA

制 图 肖耀华

DRAWN BY XIAO YAOHUA

工程编号 图 别 建筑

PROJECT NO. DRAWING NO. ARCHITECTURE

合同编号 图 号



CONTRACT NO. DRAWING NO.

设计阶段 方案 比 例 1:150

DESIGN PHASE SCHEME SCALE

版 次 日 期

VERSION DATE

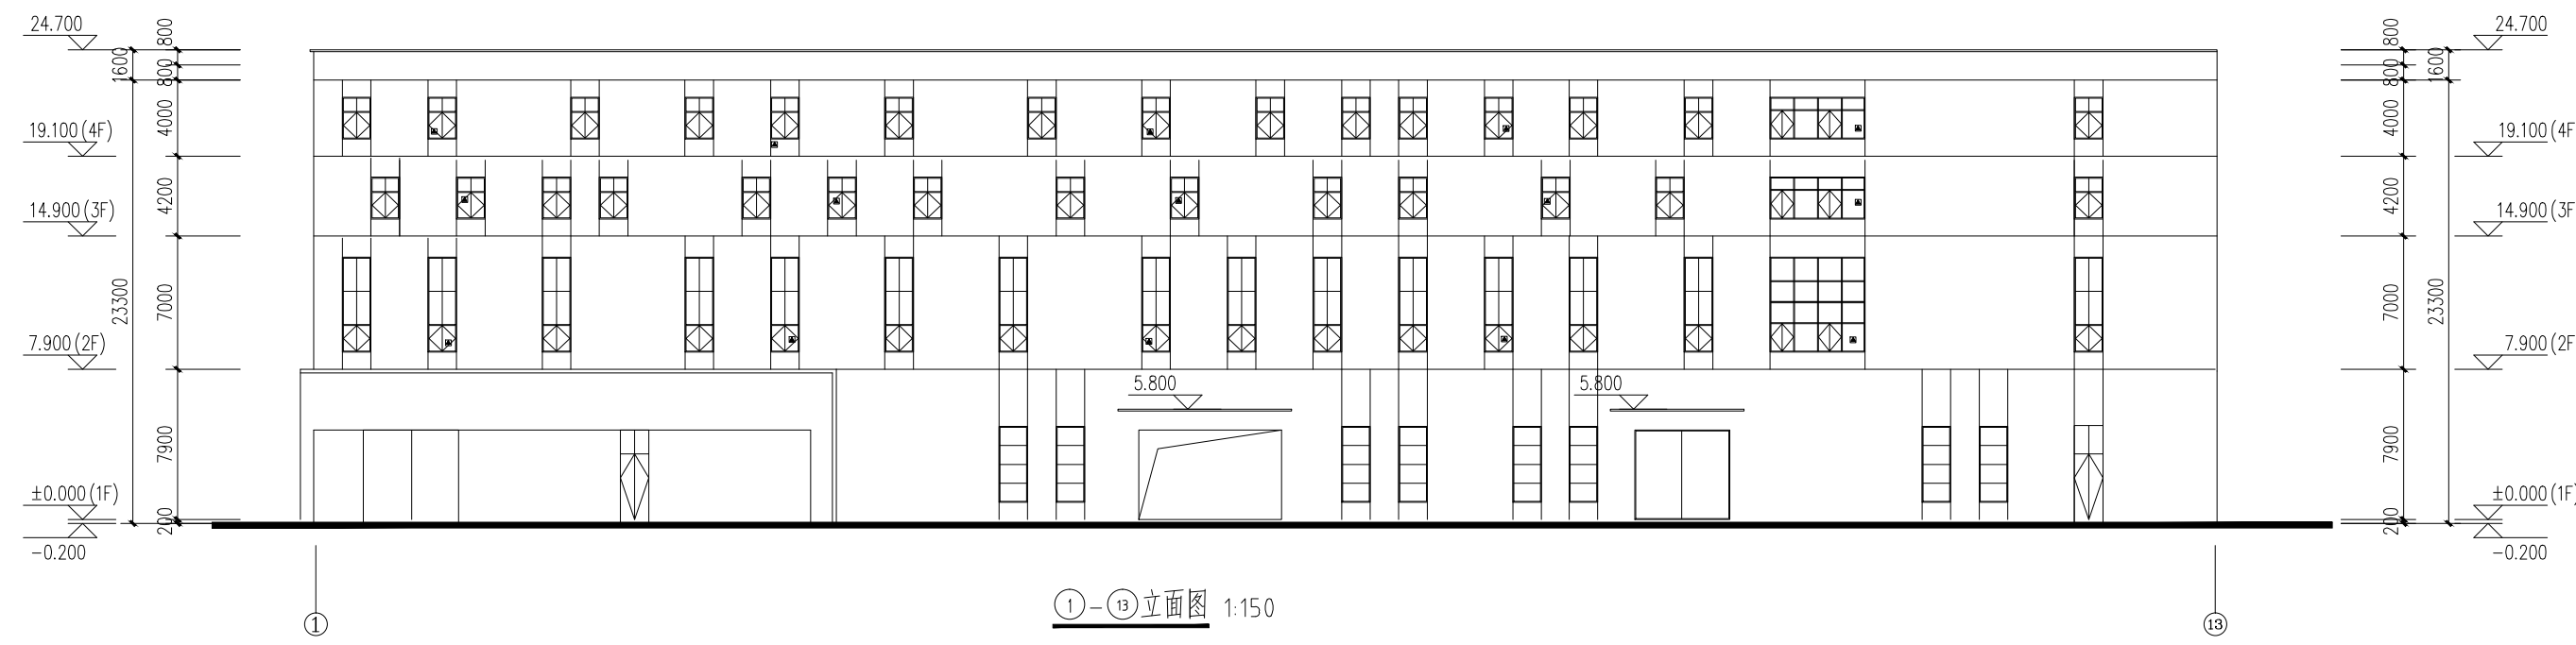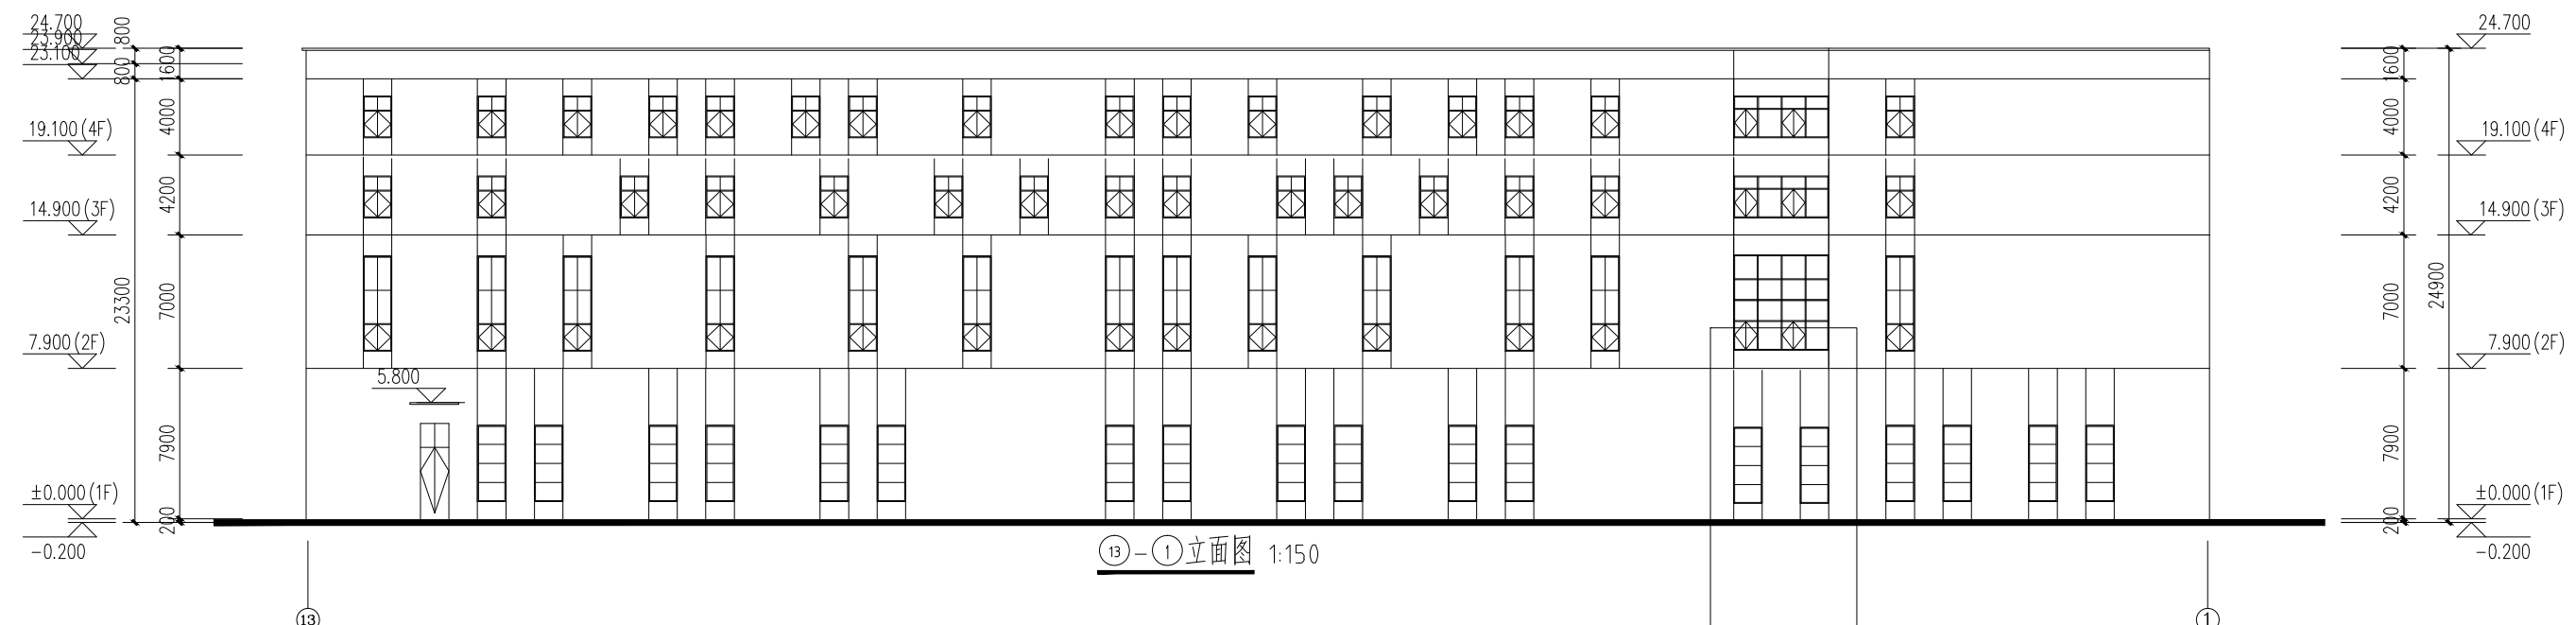

| | | | | |
|------|-----|-----|-------|-----|
| 图 号 | 图 名 | 图 别 | 比 例 | 日 期 |
| 13-① | 立面图 | 建筑 | 1:150 | |



洛阳市规划建筑设计研究院

有限公司

LUO YANG PLANNING & ARCHITECTURAL

DESIGN INSTITUTE CO., LTD

城乡规划: 甲级 证书编号: [建]城规[1116]

建筑设计: 甲级 市政排水: 甲级

风景园林: 甲级 人防专项: 乙级

证书编号: A141009686

工程勘察: 甲级 证书编号: B141009686

工程造价: 甲级 证书编号: 鄂测字[4]100207

需证: A02 洛阳市洛龙区开元大道55号

邮编: 471023

工程数字化信息

PROJECT DATA INFORMATION

出图专用章

SEAL

注册专用章

REGISTERED ARCHITECT SEAL

建设单位 洛阳和德新能源科技有

限公司

工程名称 洛阳和德新能源产业园

PROJECT NAME

项目名称 7#厂房

ITEM NAME

图名 A-H立面图 A-H立面图

FIGURE NAME 1-1剖面图 卫生间平面图

签字栏

SIGNATURE BAR

姓名 REAL NAME

签名 SIGNATURE

总师 CHIEF ENGINEER

项目负责人 PROJECT MANAGER

专业负责人 SPECIALIST IN CHARGE

审定 REVIEWED BY

审核 CHECKED BY

校对 CORRECTED BY

设计 DESIGNED BY

制图 DRAWN BY

工程编号 PROJECT NO.

合同编号 CONTRACT NO.

设计阶段 DESIGN PHASE


版次 VERSION

图别 DRAWING TYPE

图号 DRAWING NO.


比例 SCALE

日期 DATE

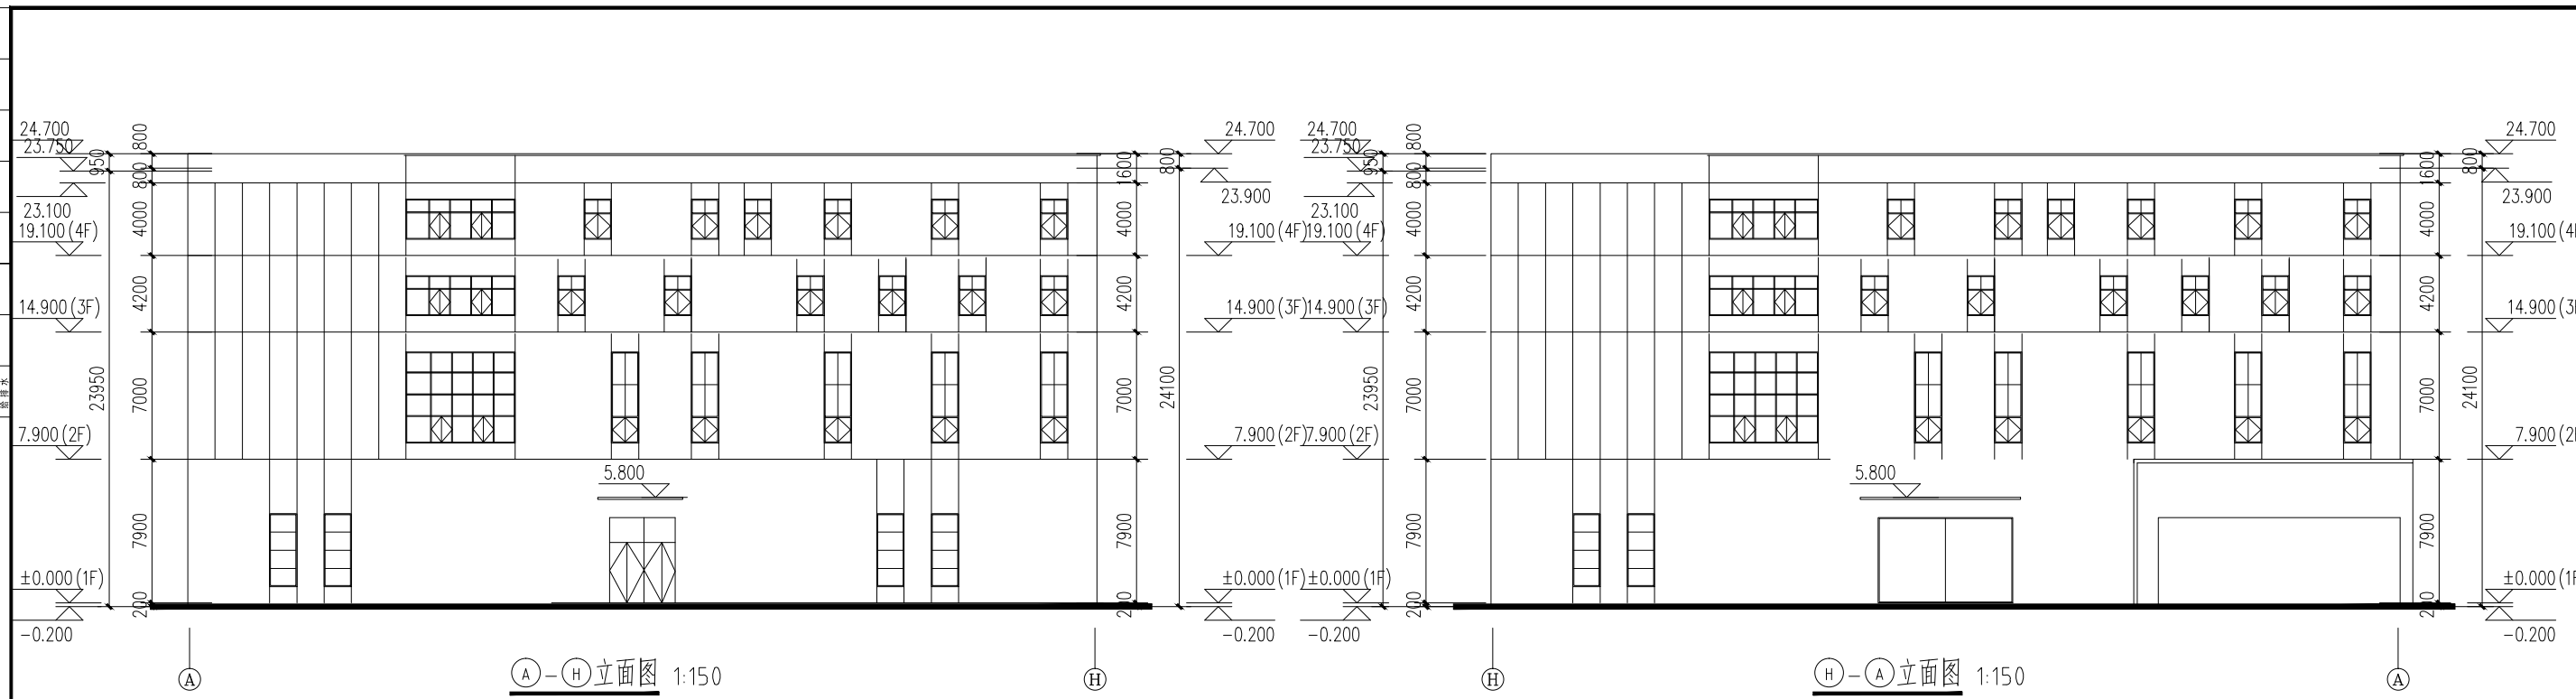

(A)-(H)立面图 1:150

(H)-(A)立面图 1:150

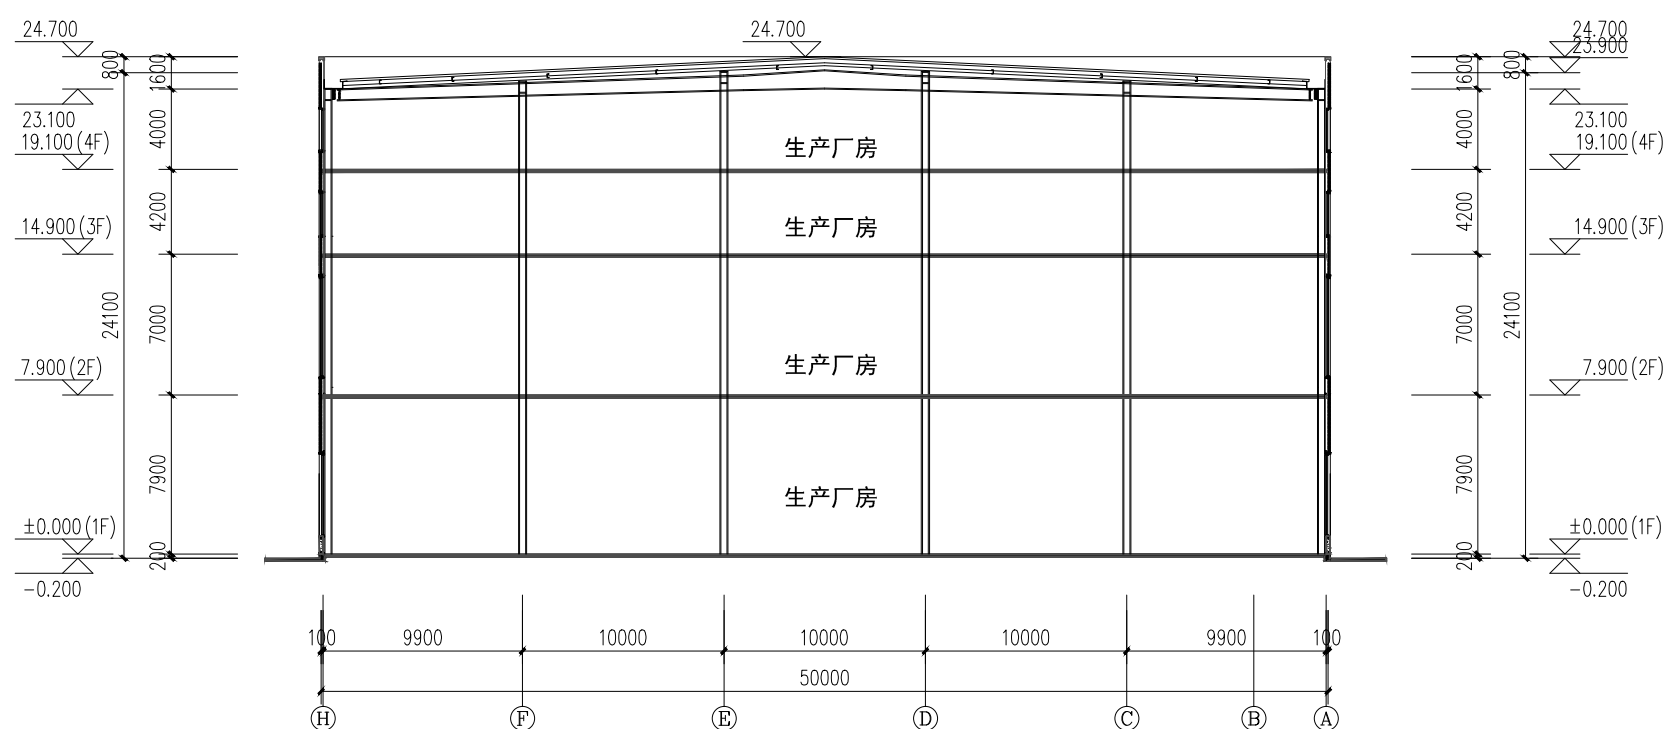

1-1剖面图 1:150

图例

图例

图例

图例

图例

图例

图例