
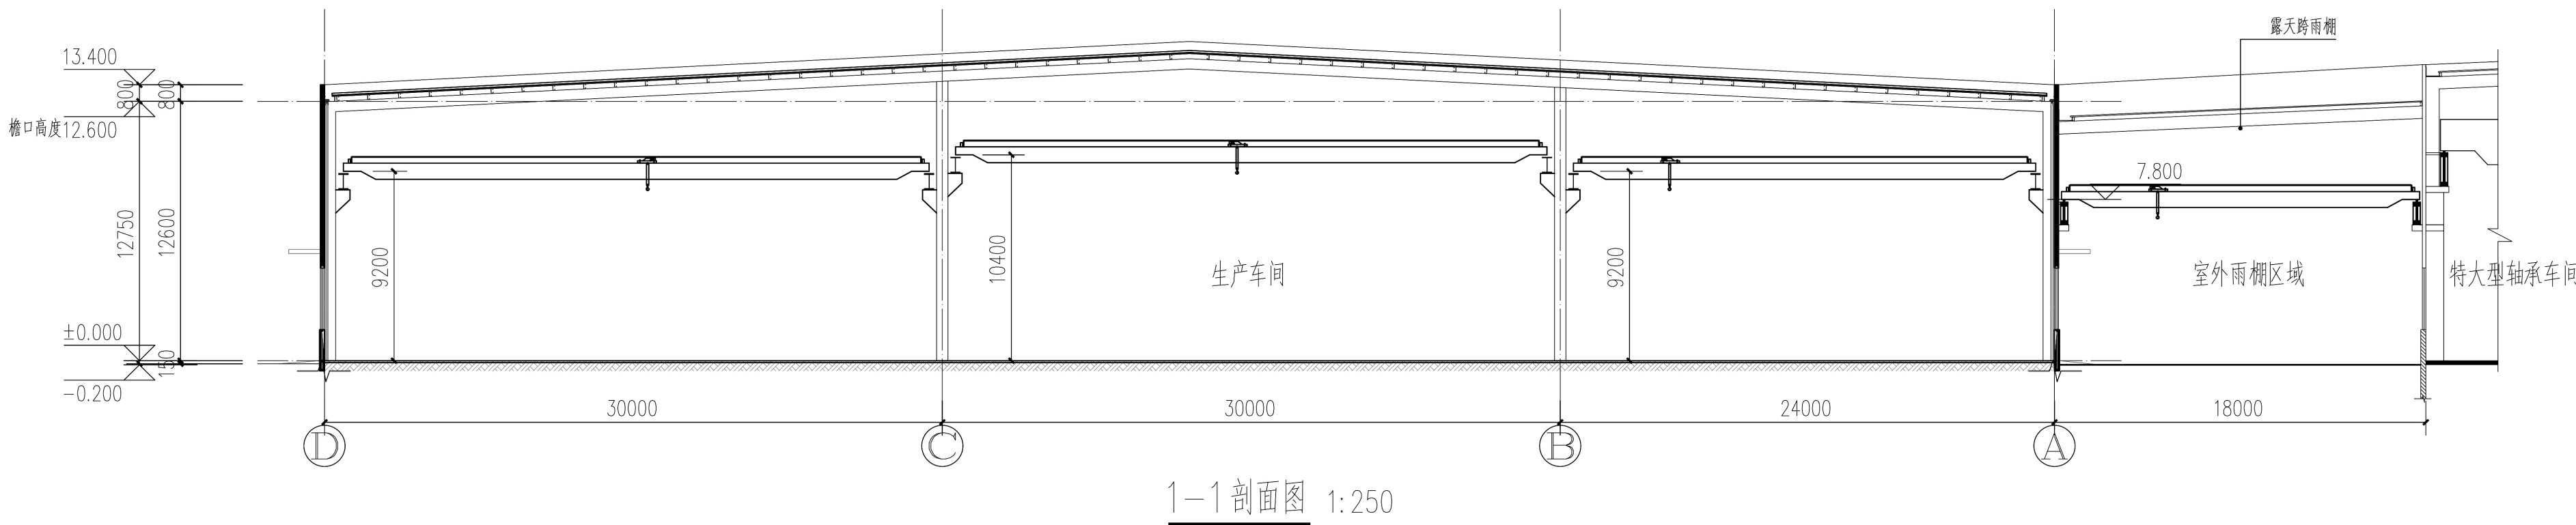
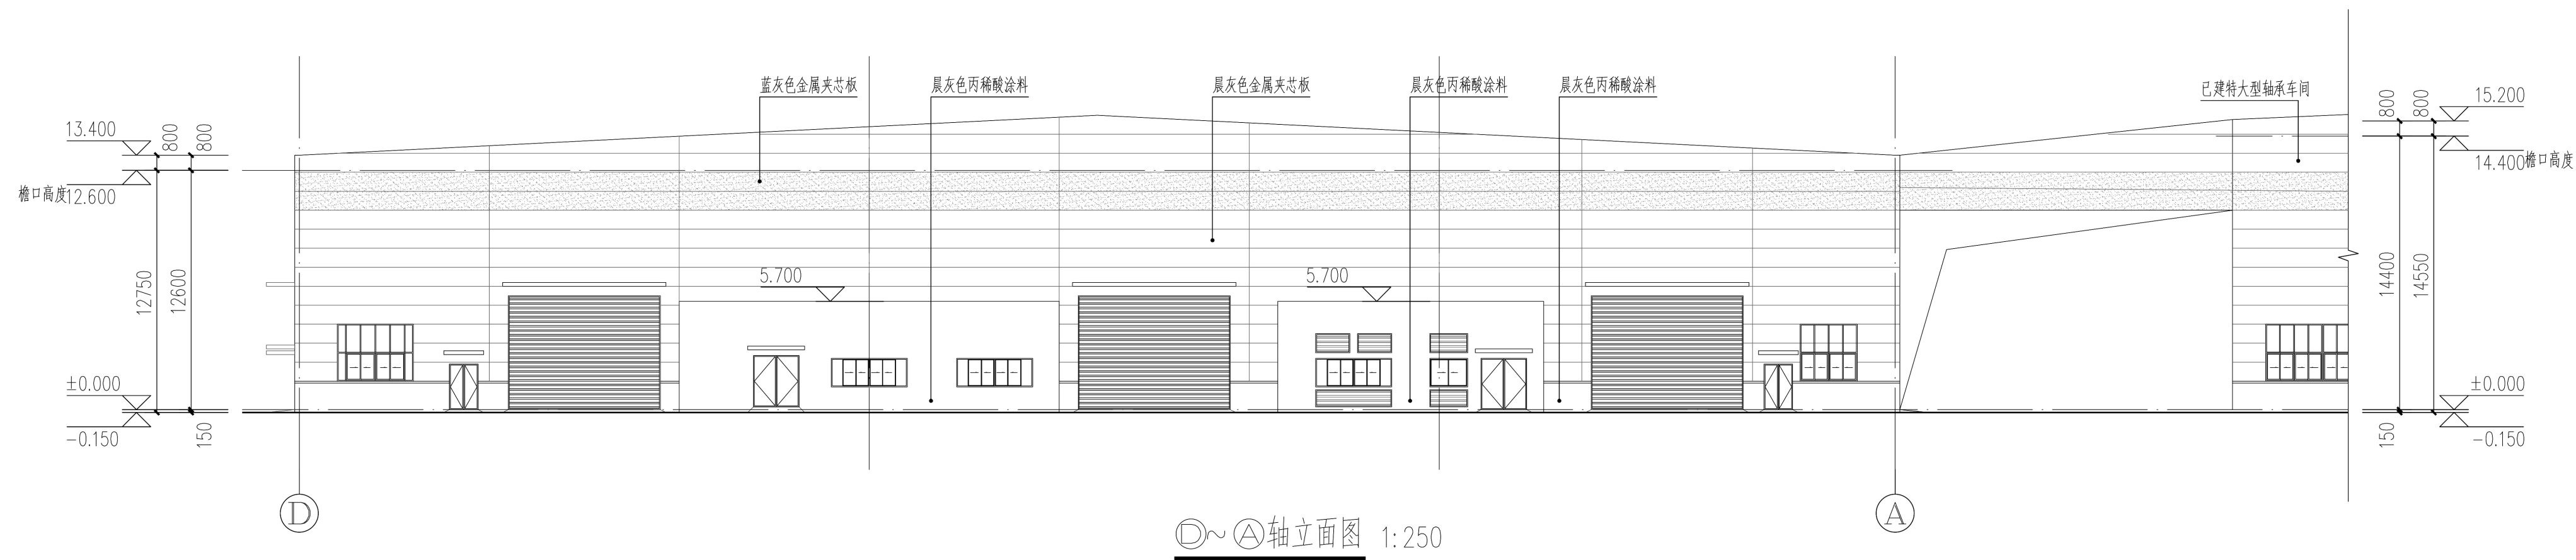
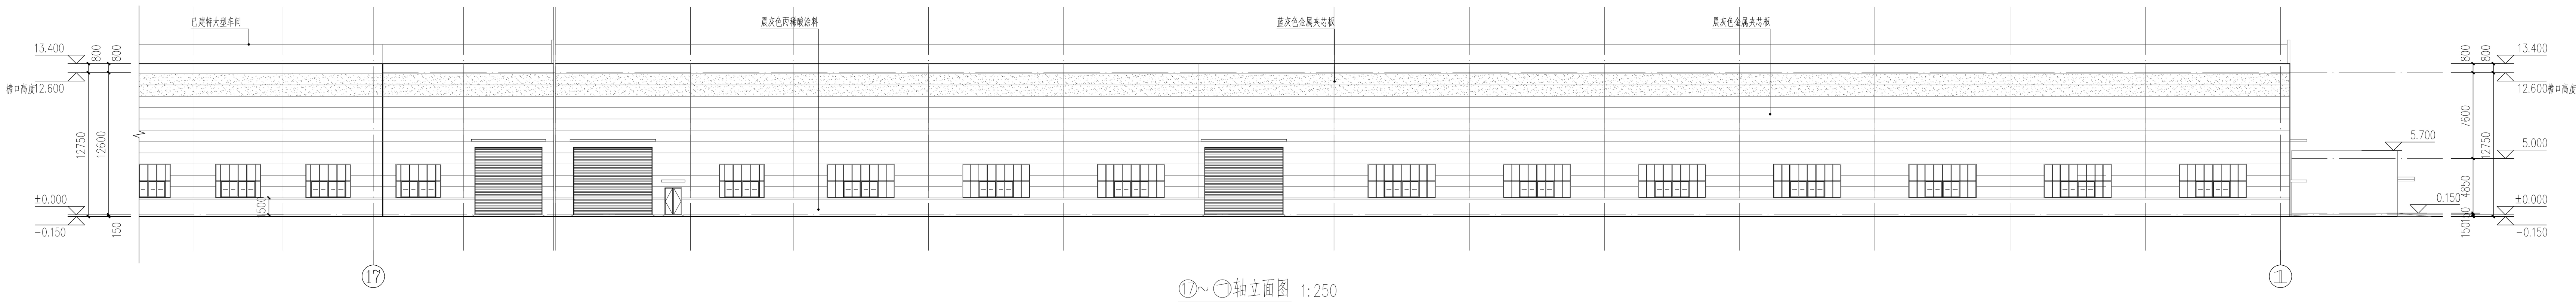


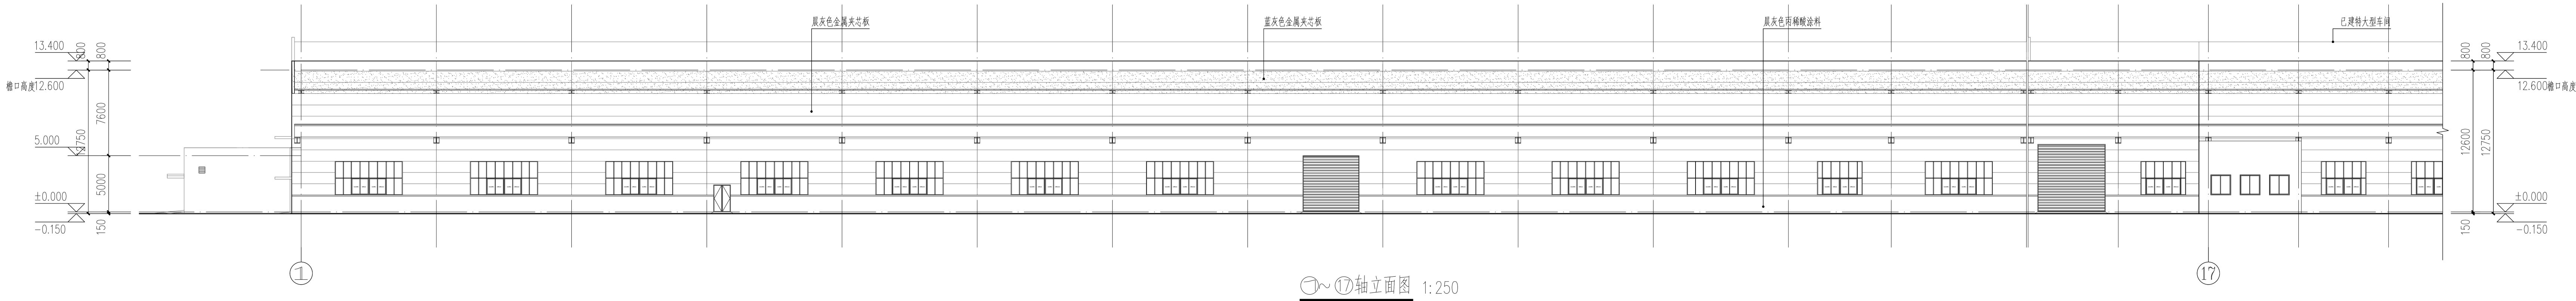

设计单位:
中机十院国际工程有限公司
SINOMACH-10 INTERNATIONAL ENGINEERING CO., LTD.

设计证书编号: (甲级) A111004357
No A111004357 Class A of Design Certificate
规划证书编号: (甲级) 自资规甲字23110656
No A23110656 Class A of Planning Certificate

专业会签
DISCIPLINE CONFIRMATION

总图	GENERAL LAYOUT		
建筑	ARCHITECTURE		
结构	STRUCTURE		
给排水	WATER		
暖通	HVAC		
电气	ELECTRICITY		
动力	POWER		
工艺	PROCESS		

建设单位: CLIENT
洛阳轴研科技有限公司

项目名称: PROJECT NAME
大功率风电精密轴承产能提升技术改造项目

子项名称: SUB-PROJECT NAME
1#车间

图名: DRAWING TITLE
立面图、剖面图

项目负责人 PROJECT DIRECTOR	马小军	马小军
审定人 APPROVER	韩清春	韩清春
专业负责人 DISCIPLINE HEAD	范重阳	范重阳
审核人 VERIFIER	建文龙	建文龙
审核人 VERIFIER		
核对人 PROOFREADER	范重阳	范重阳
设计人 DESIGNER	王宇博	王宇博
设计人 DESIGNER		
方案设计人 ORIGINAL DESIGNER		

注册执业章: SEAL OF CERTIFIED DESIGNER
中华人民共和国一级注册建筑师
姓名: 马小军
注册号: 1100435-008
有效期至: 至2026年11月

出图章: SEAL OF DRAWING ISSUE

工程设计出图专用章(01)
中机十院国际工程有限公司
证书编号 证书分类 资质等级
A111004357 工程设计 甲级
A211004354 工程设计 乙级
自资规甲字23110656 城市规划 甲级

专业 DISCIPLINE	建筑
设计阶段 DESIGN STAGE	方案
比例 SCALE	1:250
图号 DRAWING No.	
设计日期 DATE	2025.07
版别 EDITION	