


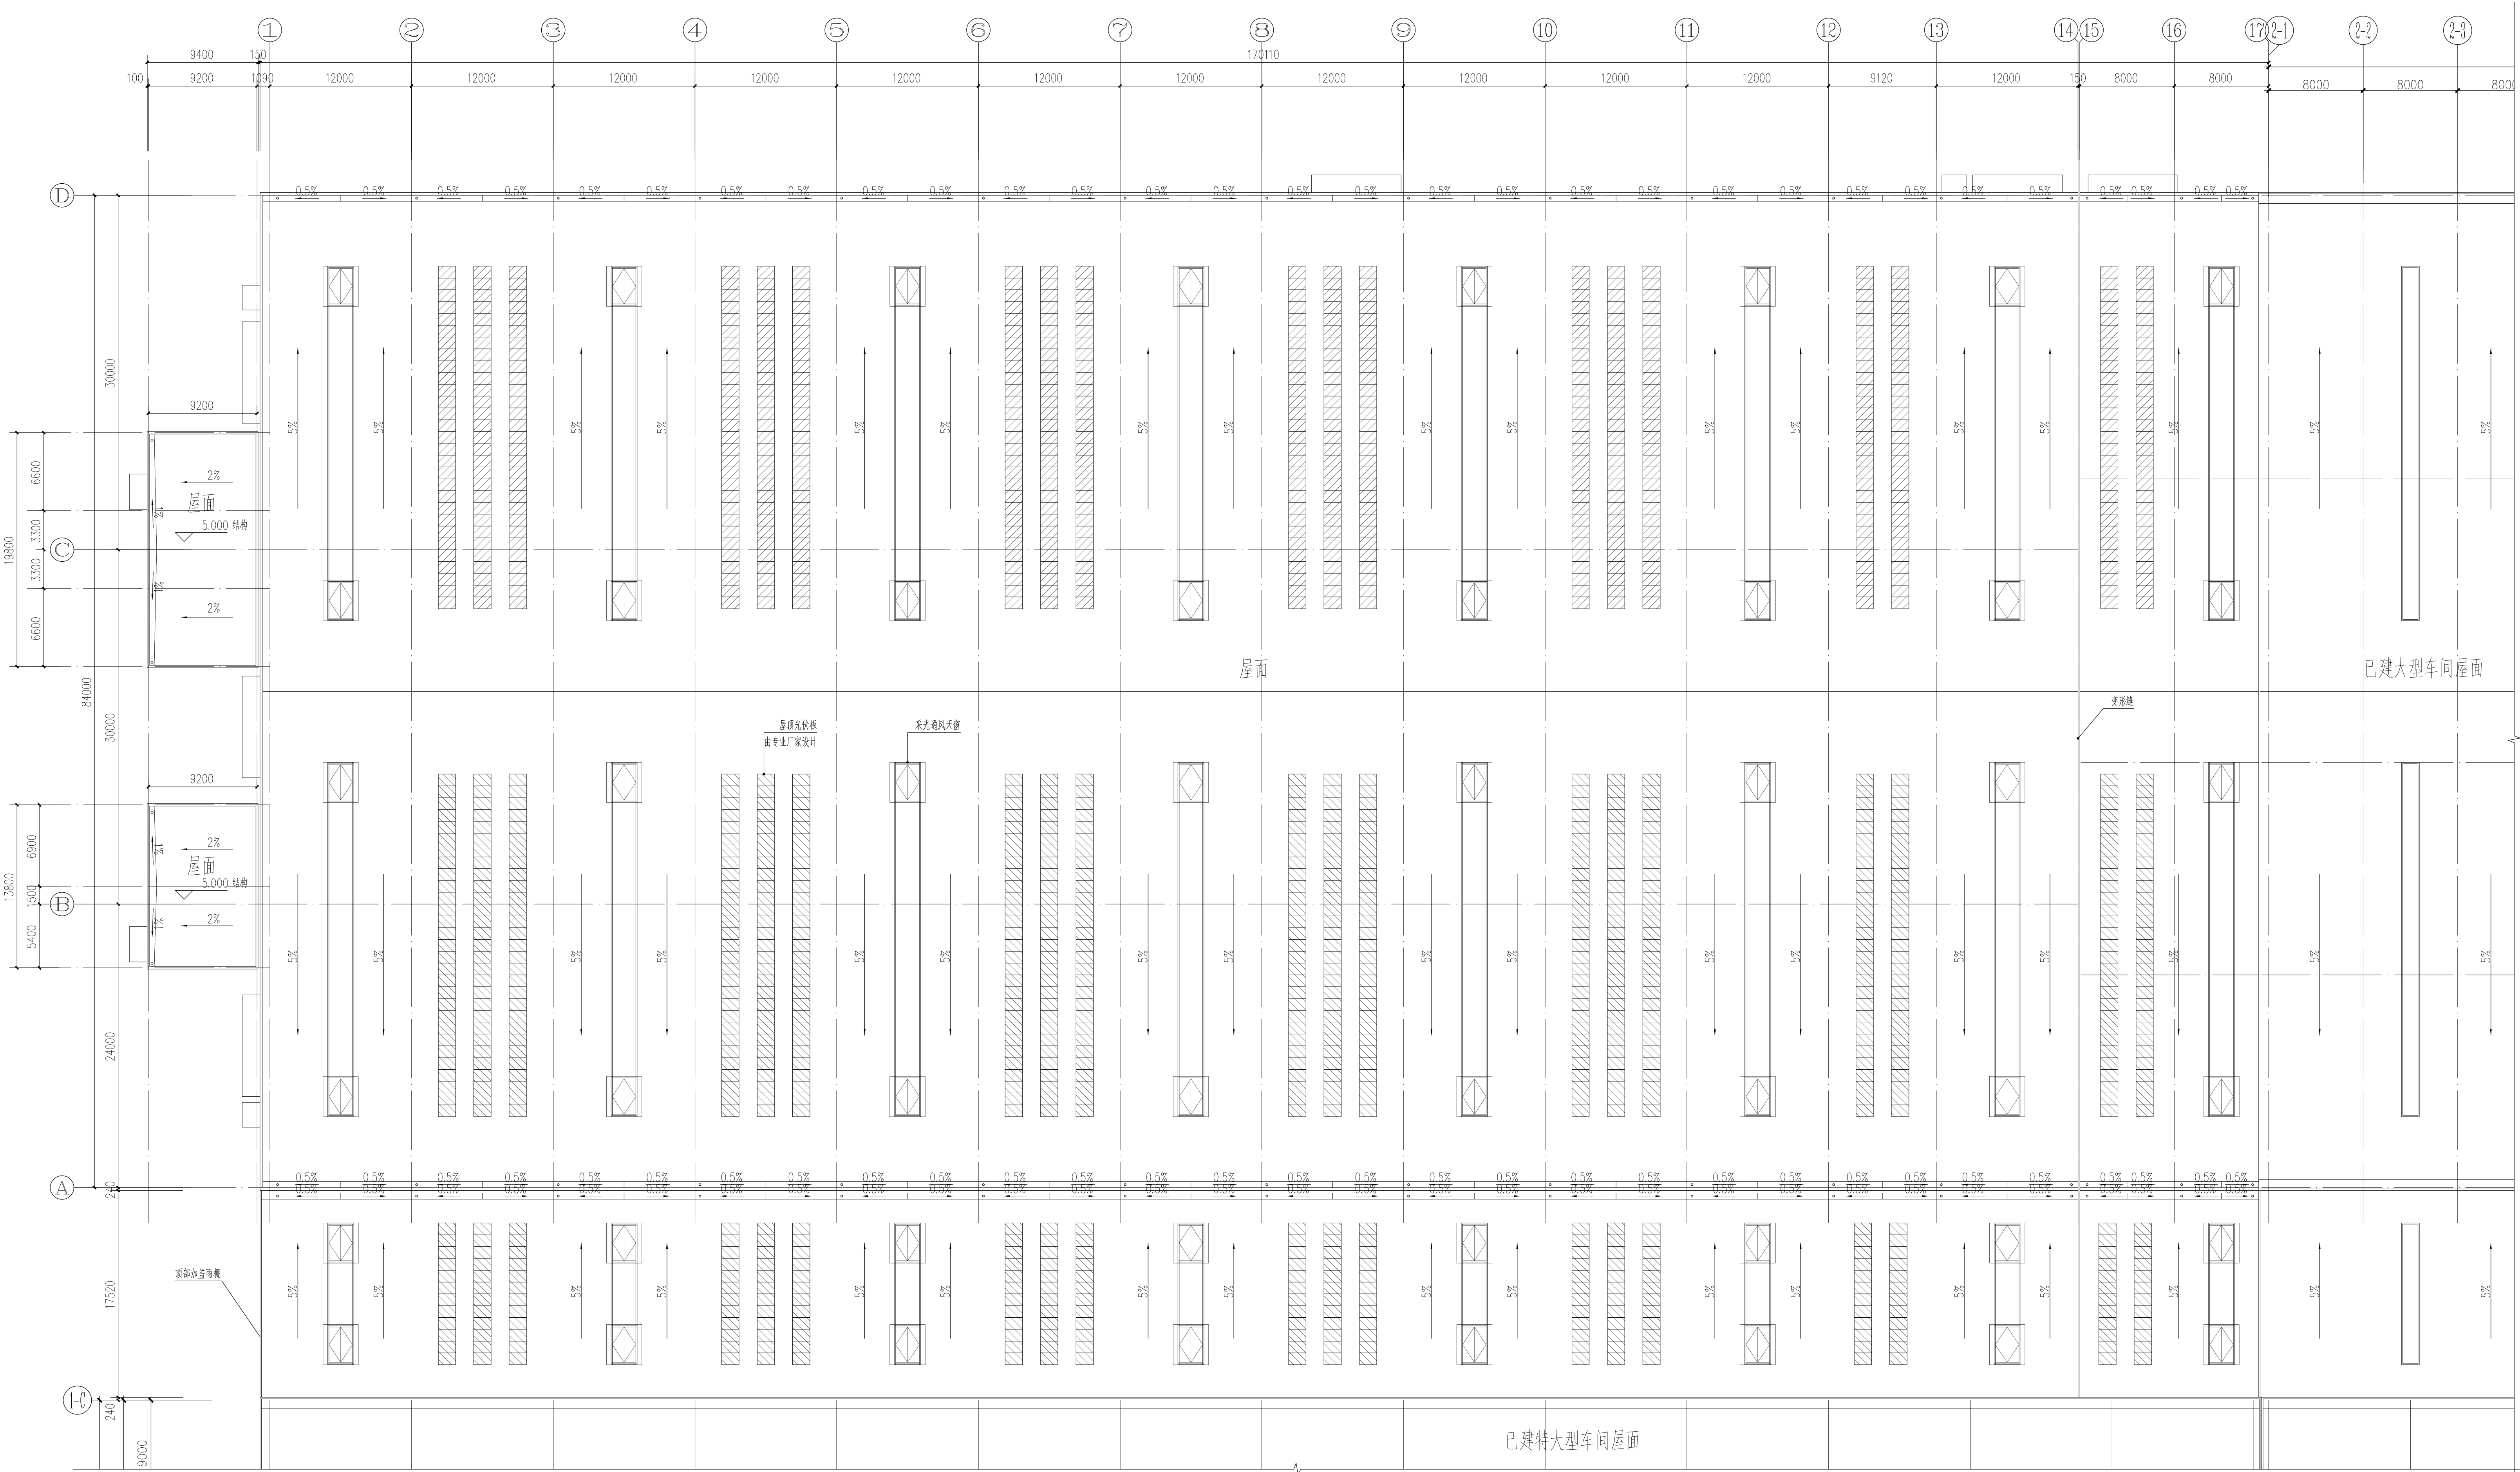

屋顶平面图 1:250

设计单位:
DESIGN COMPANY
中机十院国际工程有限公司
SINO-MACH TEN INTERNATIONAL ENGINEERING CO., LTD.

设计证书编号: (甲级) A111004357
No A111004357 Class A of Design Certificate
规划证书编号: (甲级) 自资规甲字23110656
No A23110656 Class A of Planning Certificate

专业会签
DISCIPLINE CONFIRMATION

总图	GENERAL LAYOUT		
建筑	ARCHITECTURE		
结构	STRUCTURE		
给排水	WATER		
暖通	HVAC		
电气	ELECTRICITY		
动力	POWER		
工艺	PROCESS		

建设单位: CLIENT
洛阳轴研科技有限公司

项目名称: PROJECT NAME
大功率风电精密轴承产能提升技术改造项目

子项名称: SUB-PROJECT NAME
1#车间

图名: DRAWING TITLE
屋顶平面图

项目负责人
PROJECT DIRECTOR
马小军

审校人
APPROVER
韩清春

专业负责人
DISCIPLINE HEAD
范重阳

审核人
VERIFIER
建文龙

审核人
VERIFIER

核对人
PROOFREADER
范重阳

设计人
DESIGNER
王宇博

方案设计师
ORIGINAL DESIGNER

注册执业章
SEAL OF CERTIFIED DESIGNER

中华人民共和国一级注册建筑师
姓名: 马小军
注册号: 1100435-008
有效期至: 至2026年11月

出图章: SEAL OF DRAWING ISSUE

工程设计出图专用章(01)
中机十院国际工程有限公司
证书编号 证书分类 资质等级
A111004357 工程设计 甲级
A211004354 工程设计 乙级
自资规甲字23110656 城市规划 甲级

专业
DISCIPLINE

建筑

设计阶段
DESIGN STAGE
方案

出图日期
DATE
2025. 07

比例
SCALE
1:250

版别
EDITION

图号
DRAWING No.