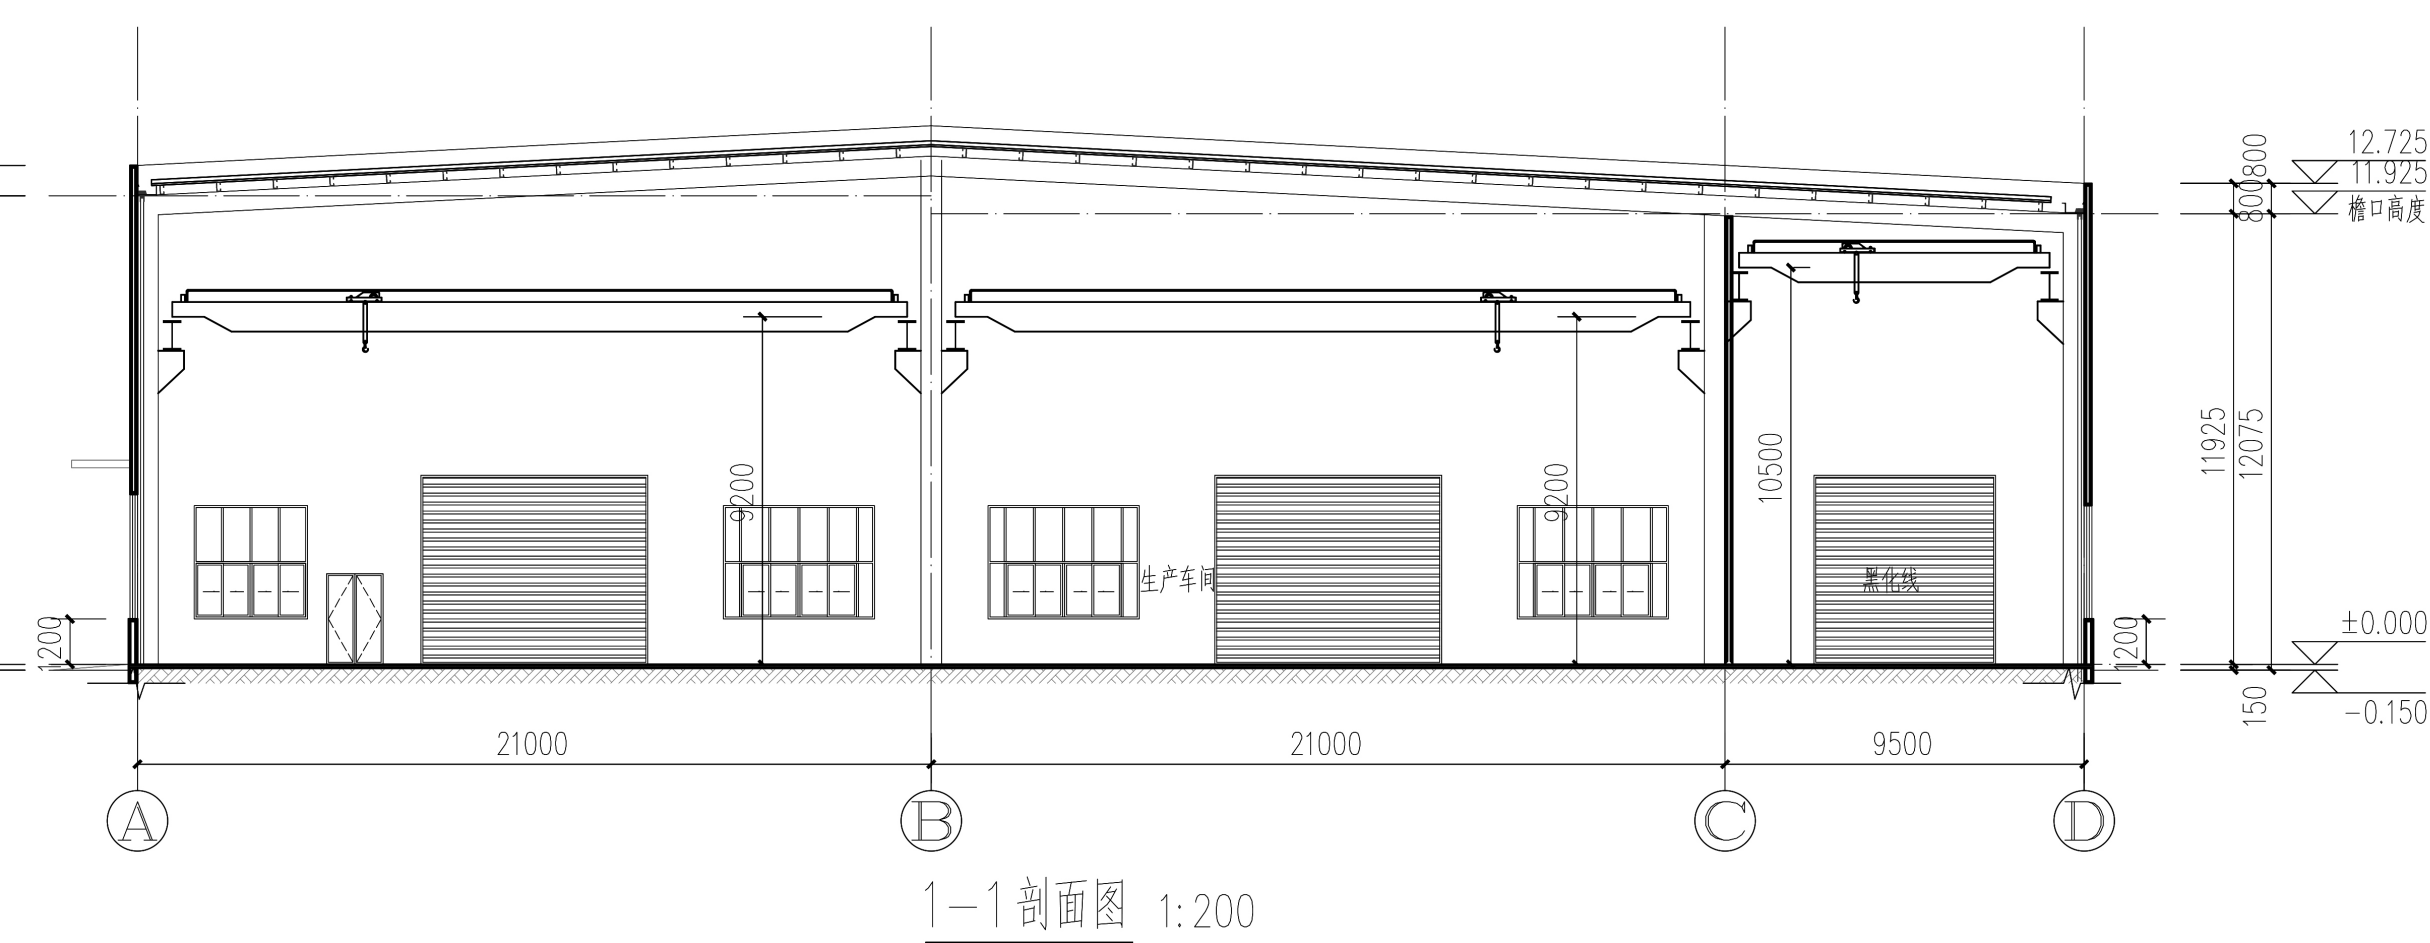
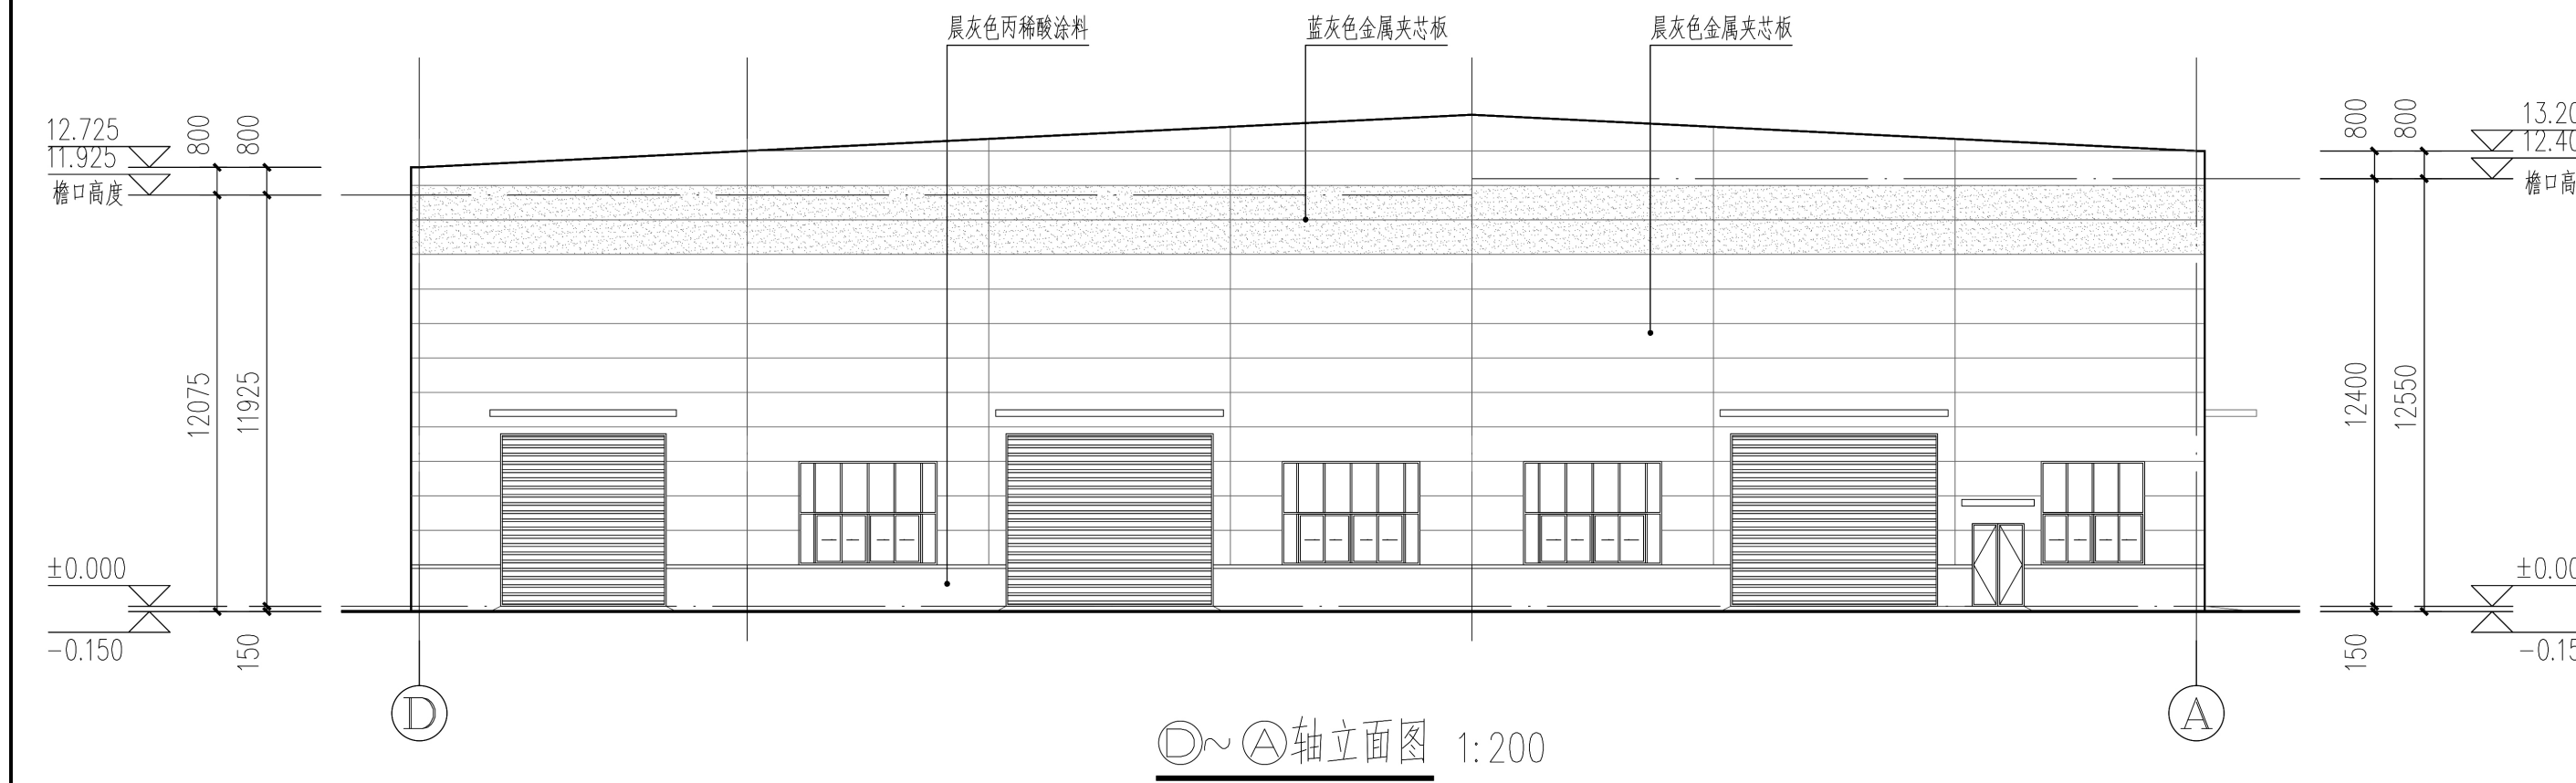
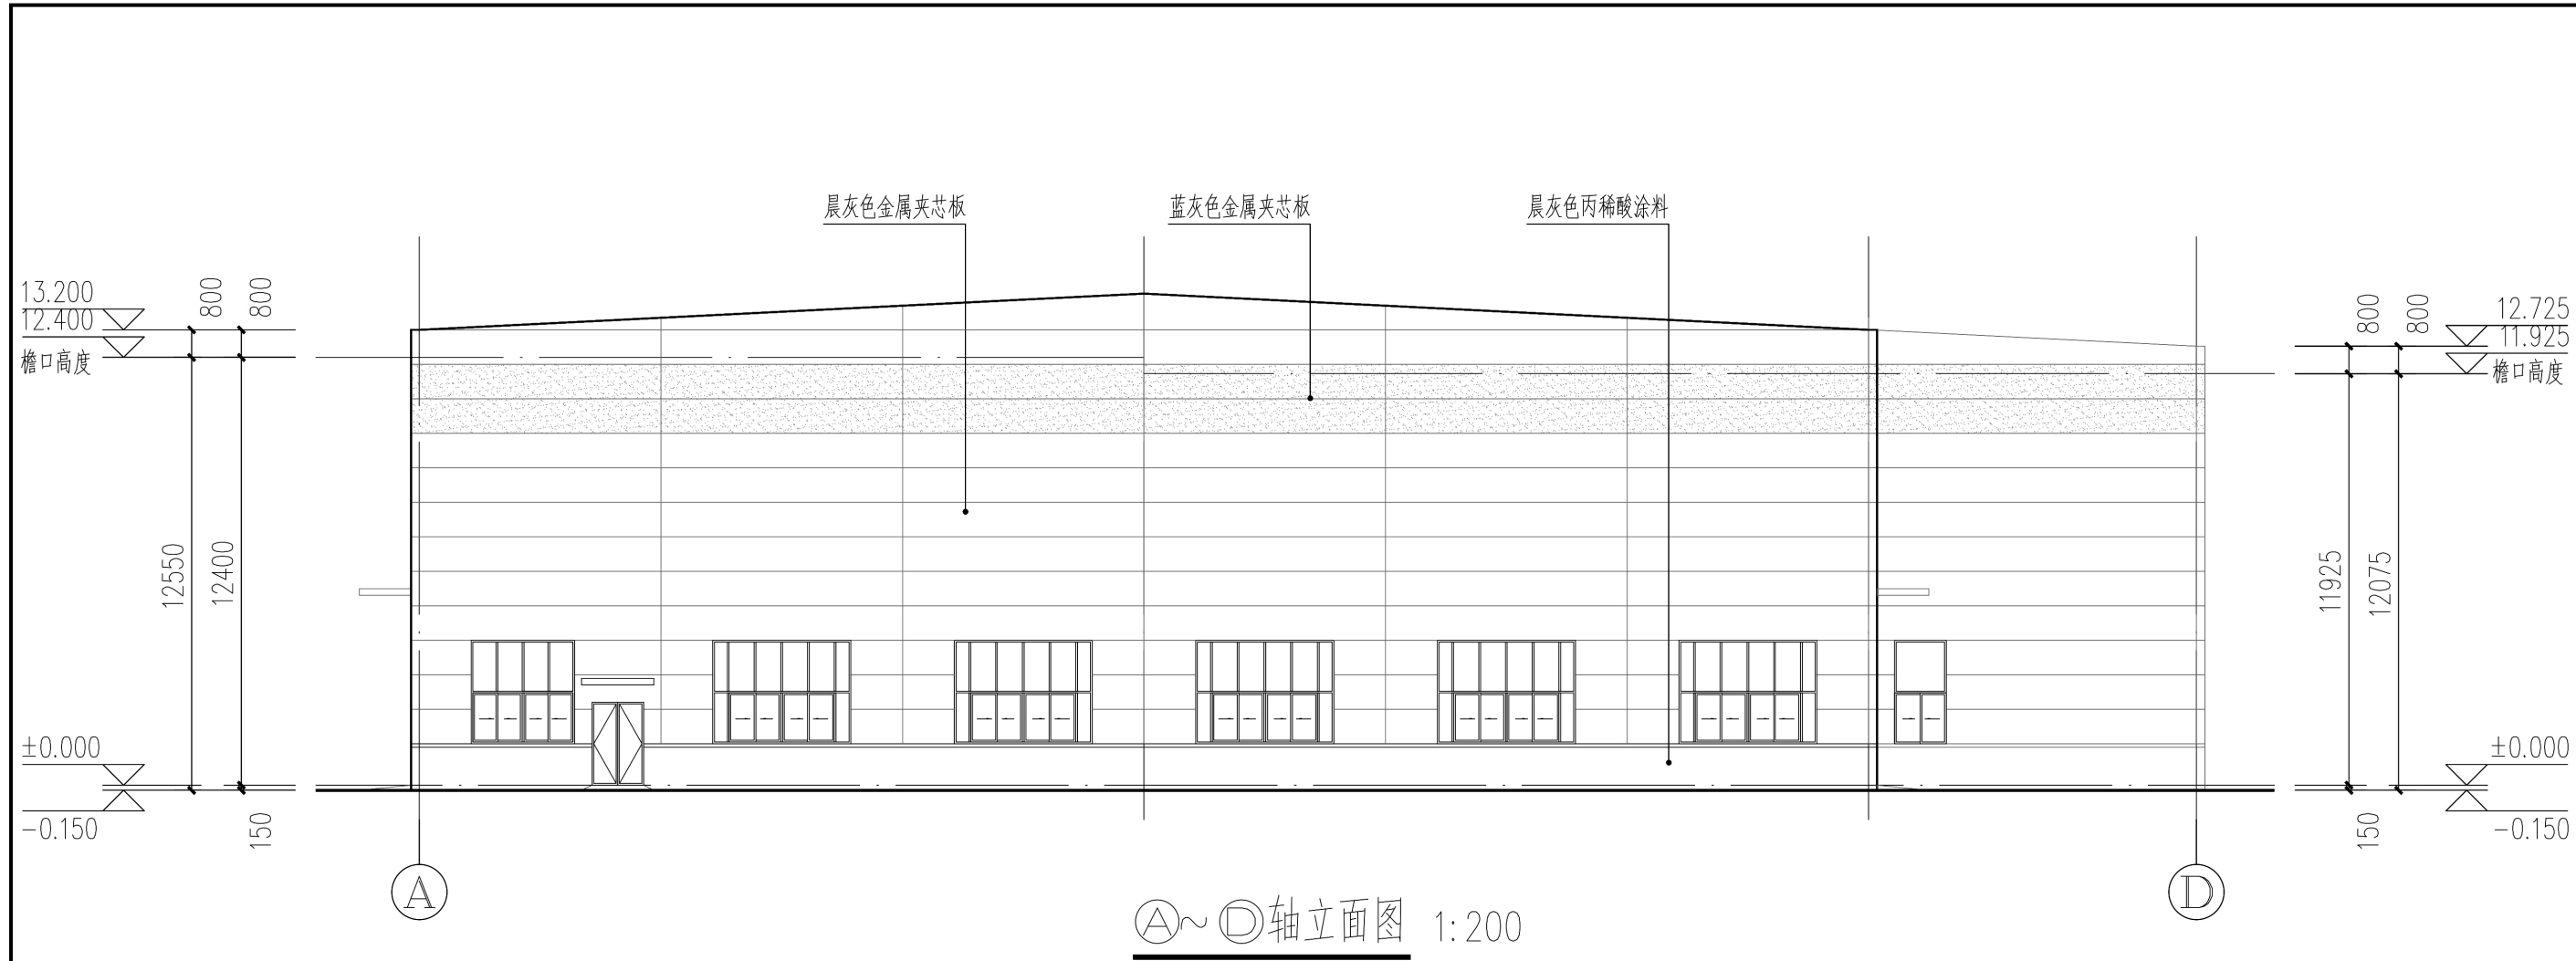


设计单位:
DESIGN COMPANY

中机十院国际工程有限公司

SINOMACH TDI INTERNATIONAL ENGINEERING CO., LTD

设计证书编号:(甲级) A111004357

No.A111004357 Class A of Design Certificate

规划证书编号:(甲级) 自资规甲字23110656

No.A23110656 Class A of Planning Certificate

专业会签

DISCIPLINE CONFIRMATION

总图 GENERAL LAYOUT		
建筑 ARCHITECTURE		
结构 STRUCTURE		
给排水 WATER		
暖通 HVAC		
电气 ELECTRICITY		
动力 POWER		
工艺 PROCESS		

建设单位:CLIENT

洛阳轴研科技有限公司

项目名称-PROJECT NAME

大功率风电精密轴承产能提升技术改造项目

子项目名称-SUB-PROJECT NAME

2#车间

图名: DRAWING TITLE

立面图、剖面图

项目负责人 PROJECT DIRECTOR	马小军	马小军
审定人 APPROVER	韩清春	韩清春
专业负责人 DISCIPLINE HEAD	范重阳	范重阳
审核人 VERIFIER	建文龙	建文龙
审核人 VERIFIER		
校对人 PROOFREADER	范重阳	范重阳
设计人 DESIGNER	王宇鹏	王宇鹏
设计人 DESIGNER		
方案设计人 ORIGINAL DESIGNER		

注册执业章 SEAL OF REGISTERED DESIGNER

中华人民共和国一级注册建筑师

姓名: 马小军

注册号: 1100435-008

有效期至: 2026年11月

出图章: SEAL OF DRAWING ISSUE

工程设计出图专用章(01)

中机十院国际工程有限公司

证书编号 证书分类 资质等级

A111004357 工程设计 甲级

A211004354 工程设计 乙级

自资规甲字23110656 城市规划 甲级

专业	建筑		
设计阶段 DESIGN STAGE	方案	出图日期 DATE	
比例 SCALE	1:200	版别 EDITION	
图号 DRAWING No.			