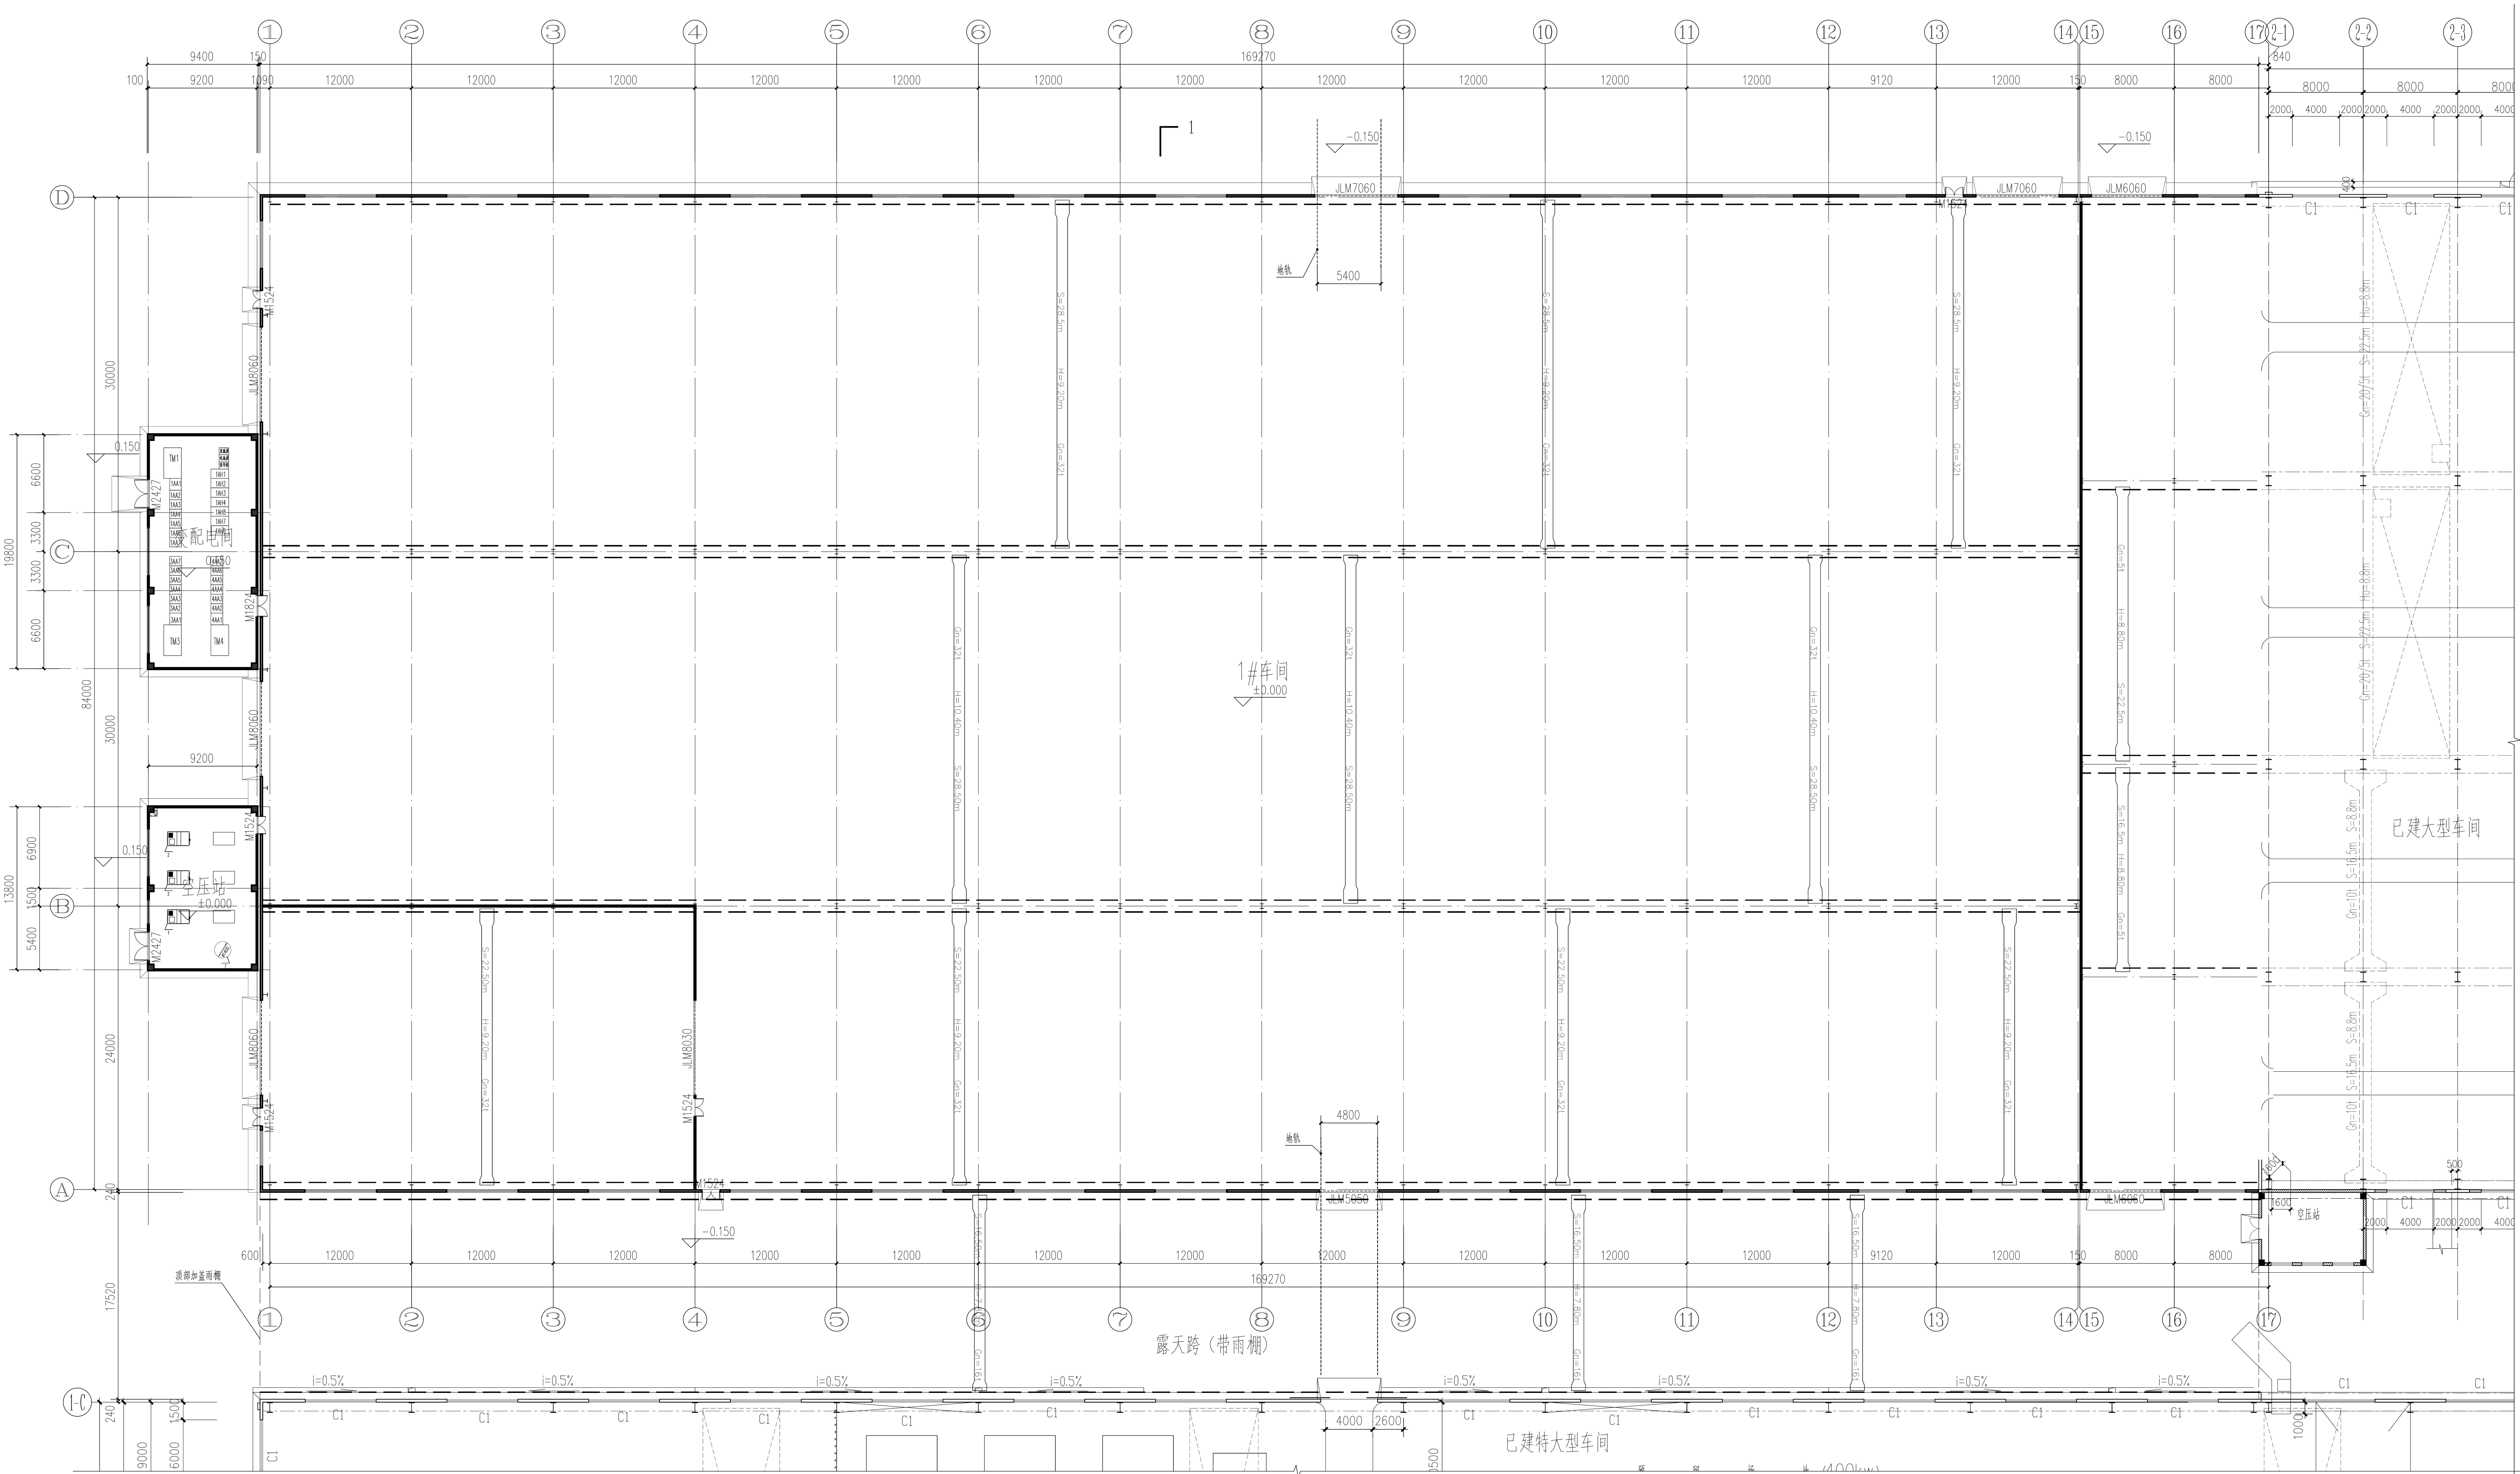




一层平面图 1:250

总建筑面积: 16153.58m²
车间建筑面积: 14670.77m²
室外雨棚建筑面积: 1482.81m²

设计单位:
DESIGN COMPANY

**中机十院国际工程有限公司**
SNOMACH TO INTERNATIONAL ENGINEERING CO., LTD.

设计证书编号: (甲级) A111004357
No A111004357 Class A of Design Certificate
规划证书编号: (甲级) 自资规甲字23110656
No A23110656 Class A of Planning Certificate

专业会签
DISCIPLINE CONFIRMATION

总图	GENERAL LAYOUT	
建筑	ARCHITECTURE	
结构	STRUCTURE	
给排水	WATER	
暖通	HVAC	
电气	ELECTRICITY	
动力	POWER	
工艺	PROCESS	

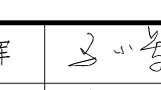
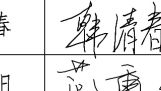
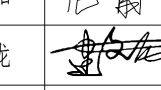
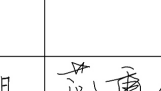
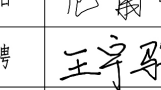
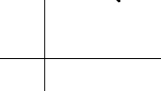
建设单位: CLIENT

洛阳轴研科技有限公司

项目名称: PROJECT NAME
大功率风电精密轴承产能提升技术改造项目

子项目名称: SUB-PROJECT NAME
1#车间

图名: DRAWING TITLE
一层平面图

项目负责人 PROJECT DIRECTOR	马小军	
审图人 APPROVER	韩清春	
专业负责人 DISCIPLINE HEAD	范重阳	
审核人 VERIFIER	建文龙	
审核人 VERIFIER		
核对人 PROOFREADER	范重阳	
设计人 DESIGNER	王宇博	
设计人 DESIGNER		
方案设计人 ORIGINAL DESIGNER		

注册执业章
SEAL OF CERTIFIED DESIGNER

中华人民共和国一级注册建筑师
姓名: 马小军
注册号: 1100435-008
有效期: 至2026年11月



出图章: SEAL OF DRAWING ISSUE

工程设计出图专用章(01)
中机十院国际工程有限公司
证书编号 证书分类 资质等级
A111004357 工程设计 甲级
A211004354 工程设计 乙级
自资规甲字23110656 城市规划 甲级

专业 DISCIPLINE		建筑	
设计阶段 DESIGN STAGE	方案	出图日期 DATE	2025. 07
比例 SCALE	1:250	版别 EDITION	
图号 DRAWING No.			