

专业会签	DISCIPLINE CONFIRMATION	
总图	GENERAL LAYOUT	
建筑	ARCHITECTURE	
结构	STRUCTURE	
给排水	WATER	
暖通	HVAC	
电气	ELECTRICITY	
动力	POWER	
工艺	PROCESS	

建设单位: CLIENT	洛阳轴研科技有限公司
项目名称: PROJECT NAME	大功率风电精密轴承产能提升技术改造项目
子项目名称: SUB-PROJECT NAME	2#车间
图名: DRAWING TITLE	屋顶平面图


项目负责人 PROJECT DIRECTOR	马小军	马小军
审定人 APPROVER	韩清泰	韩清泰
专业负责人 DISCIPLINE HEAD	范重阳	范重阳
审核人 CHECKER	建文龙	建文龙
审核人 VERIFIER		
校对人 PROOFREADER	范重阳	范重阳
设计人 DESIGNER	王宇翔	王宇翔
设计人 DESIGNER		
方案设计人 ORIGINAL DESIGNER		

注册执业章: SEAL OF REGISTERED DESIGNER	
中华人民共和国一级注册建筑师	
姓名:	马小军
注册号:	1100435-008
有效期:	至2026年11月

出图章: SEAL OF DRAWING ISSUE

工程设计出图专用章(01)		
中机十院国际工程有限公司		
证书编号	证书分类	资质等级
A111004357	工程设计	甲级
A211004354	工程设计	乙级
自资规甲字23110656	城市规划	甲级

专 业 DISCIPLINE		建 筑
设计阶段 DESIGN STAGE	方案	出图日期 DATE
比 例 SCALE	1:200	版 别 EDITION
图 号 DRAWING No.		

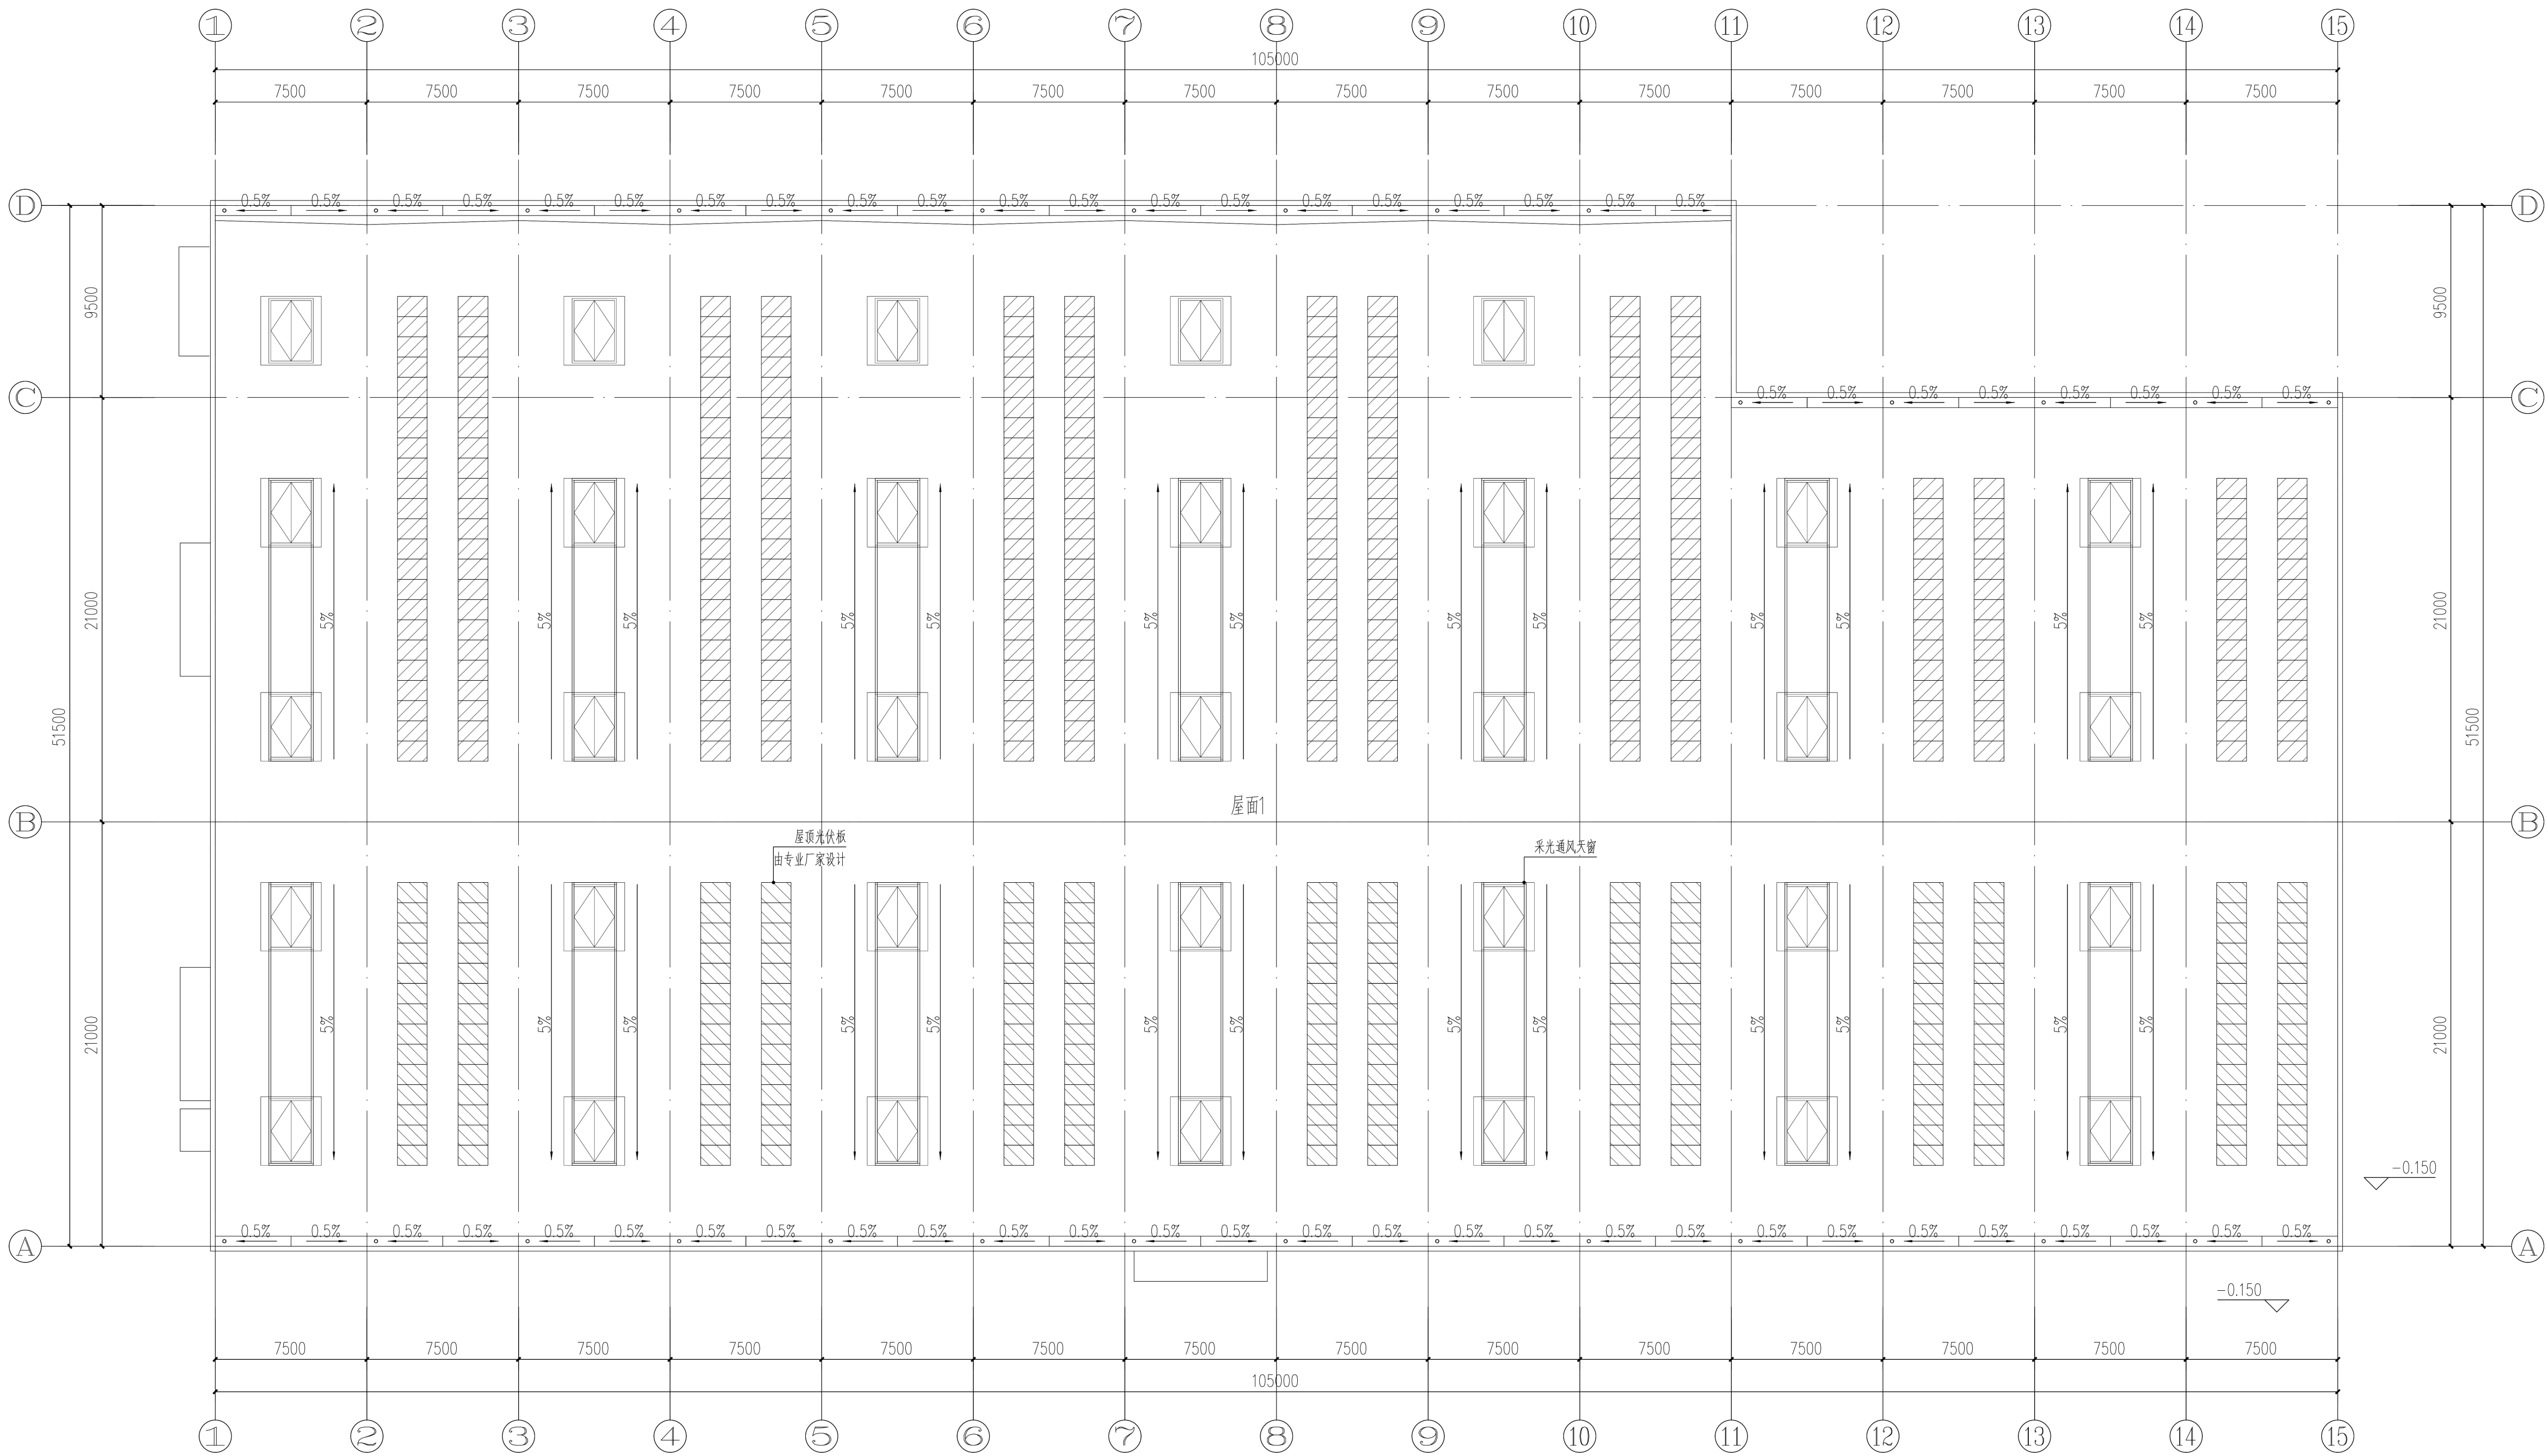

屋顶平面图 1:200