




**中诚圣苑工程设计有限公司**  
Zhongcheng Shengyi Engineering Design Co., Ltd.  
建筑行业(建筑工程) 甲级  
工程设计资质证书号  
住房和城乡建设部(建筑工程、给排水工程、暖通工程、电气工程) 乙级  
证书编号: A201010204

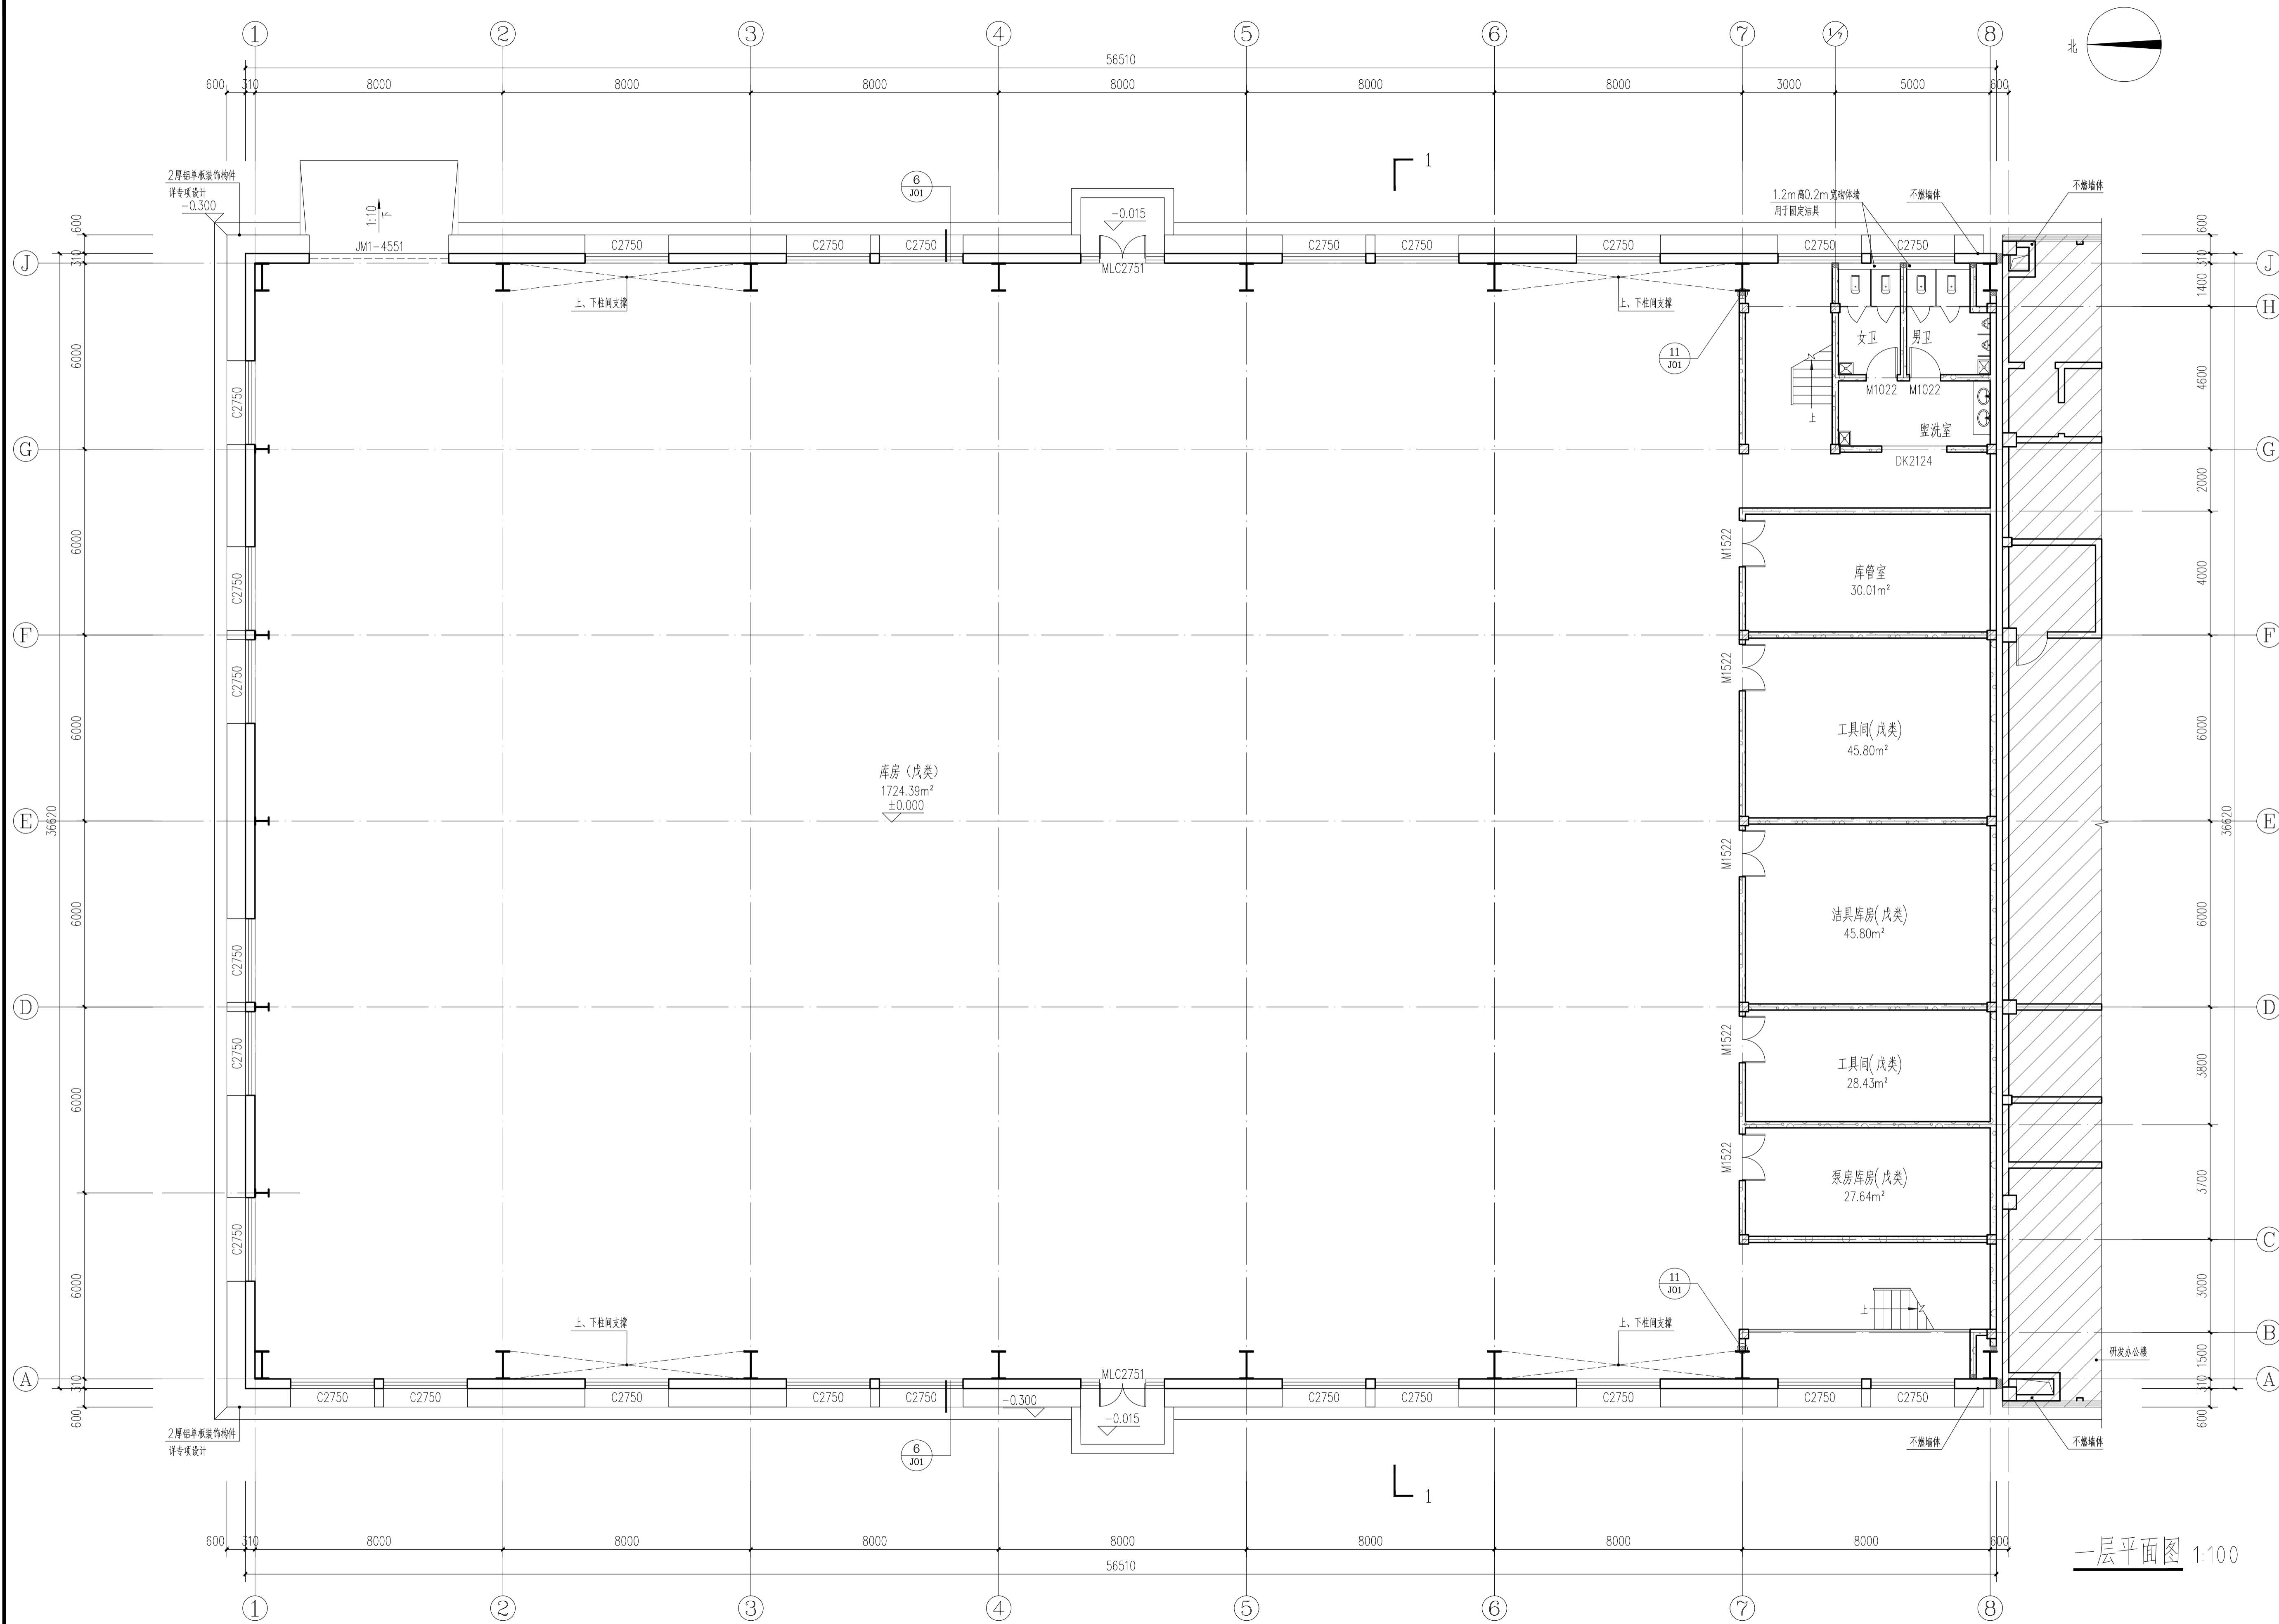

一层平面图 1:100

出图章  
RELEASE STAMP

注册执业印章  
REGISTRATION STAMP

会签栏 OUTLINTER SIGN

建筑	结构	给排水	暖通	电气
项目负责人 PROJECT DIRECTOR	潘亚军	潘亚军		
专业负责人 DISCIPLINE RESPONSIBLE	杜晓荣	杜晓荣		
审定人 AUTHORIZED FOR ISSUE	陈凯清	陈凯清		
审核人 EXAMINE & VERIFY	杜晓荣	杜晓荣		
设计人 DESIGNED	郭国锋	郭国锋		
设计人 DESIGNED	刘洪廷	刘洪廷		

建设单位 CLIENT

洛阳磐石星际专用车辆有限公司

工程名称 PROJECT

高端房车生产研发中心项目

子项名称 SUB PROJECT

库房

图名 DRAWING TITLE

一层平面图


专业 SPECIALTY	建筑	比例 SCALE	1:100
版本 EDITION NO.	A	图号 DRAWING NO.	建筑-01
工程号 PROJECT NO.	ZCSY(LY)-24-14		
阶段 STAGE	施工图		
日期 DATE	2025.11		

(本图须加盖我公司出图章, 否则无效)






中诚圣苑工程设计有限公司  
Zhongcheng Engineering Design Co., Ltd.  
建筑行业(建筑工程) 甲级  
工程咨询(工程咨询) 甲级  
建筑行业(岩土工程、岩土工程、岩土工程、岩土工程) 乙级  
证书编号: AD010204

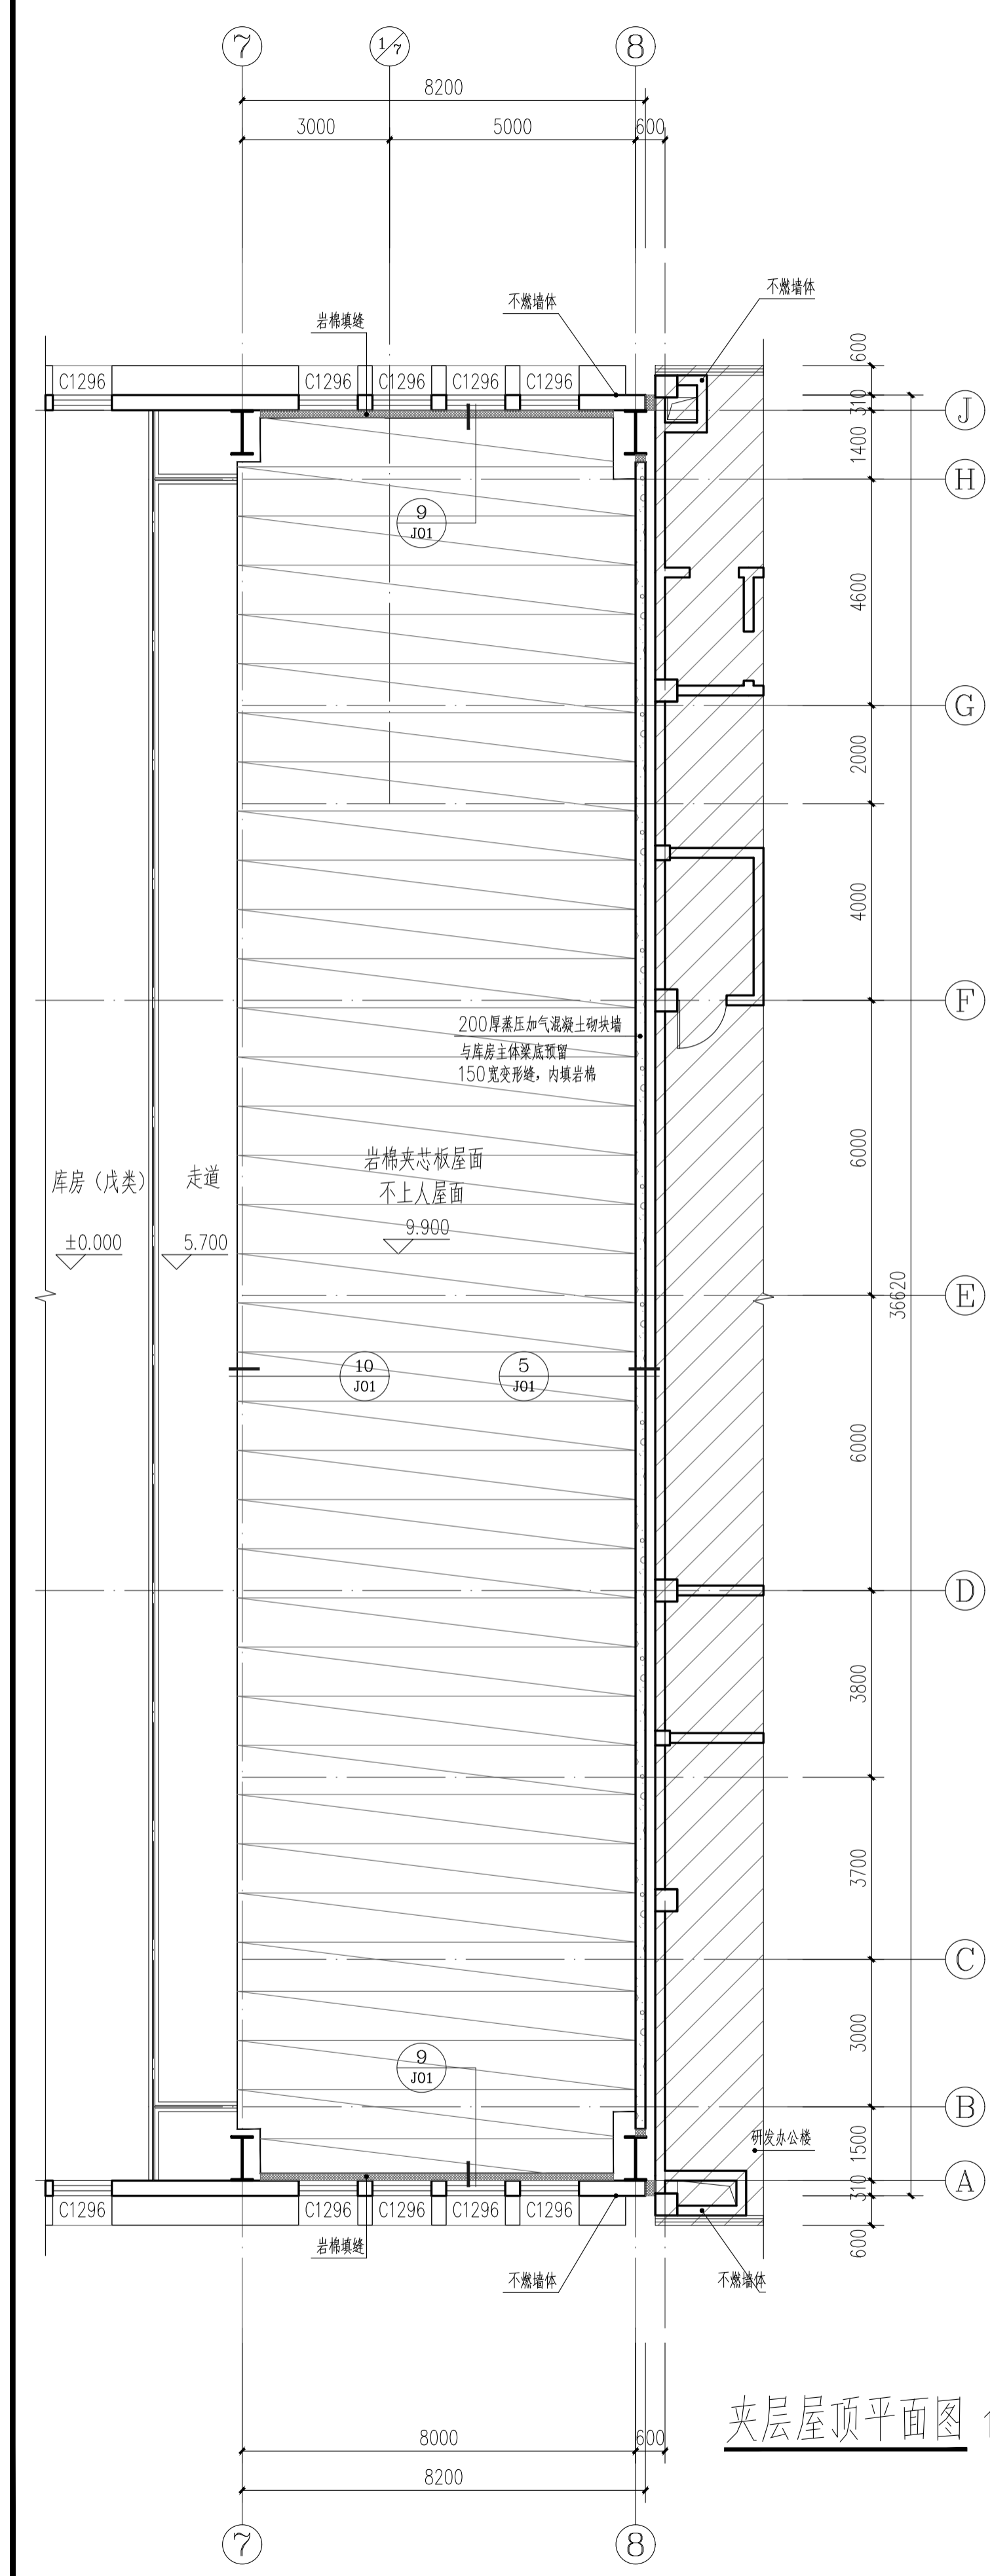

夹层屋顶平面图 1:100

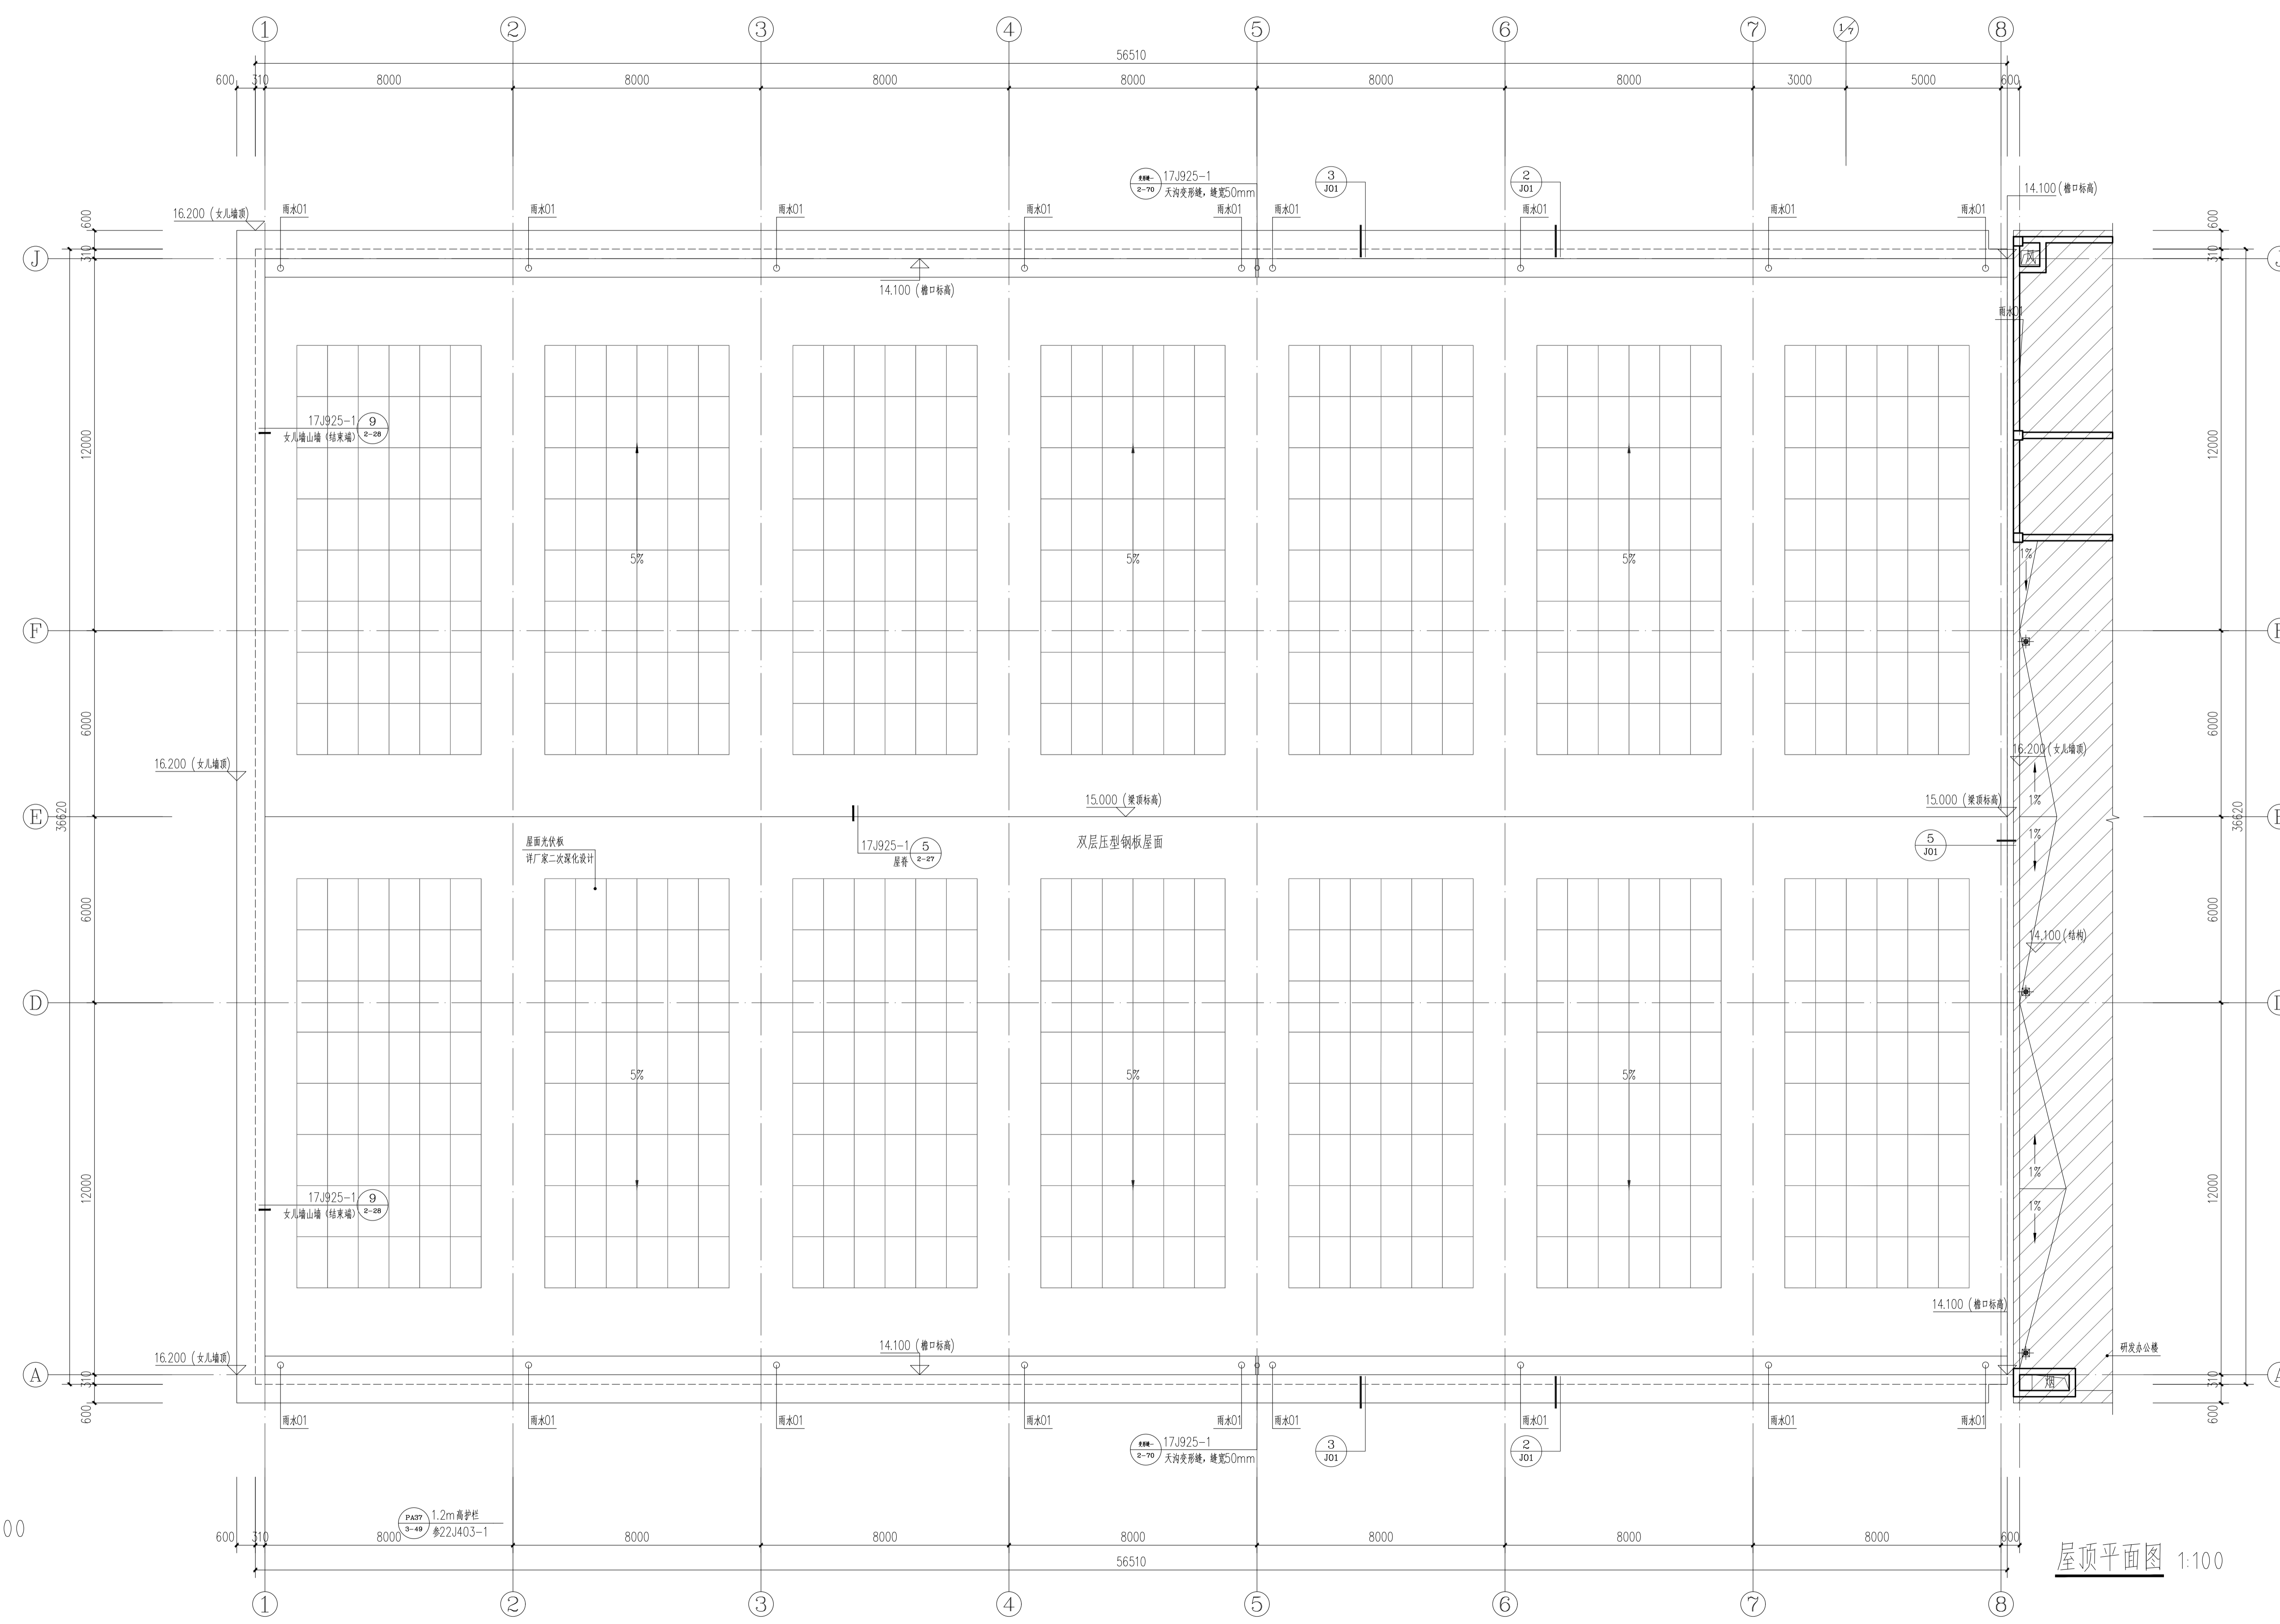

屋顶平面图 1:100

出图章  
RELEASE STAMP

注册执业印章  
REGISTRATION STAMP

会签栏 COLLABORATION

建筑	结构	给排水	暖通	电气
项目负责人 PROJECT DIRECTOR	潘亚军	潘亚军		
专业负责人 SPECIALIST RESPONSIBLE	杜晓荣	杜晓荣		
审定人 EXAMINE & VERIFY	陈凯清	陈凯清		
校对人 CHECKED	郭国峰	郭国峰		
设计人 DESIGNED	刘洪廷	刘洪廷		

建设单位 CLIENT  
洛阳金石星际专用车辆有限公司

工程名称 PROJECT  
高端房车生产研发中心项目

子项名称 SUB PROJECT  
库房

图名 DRAWING TITLE  
夹层屋顶平面图  
屋顶平面图

专业	建筑	比例	1:100
版本	A	图号	建筑-03

工程号 PROJECT NO.  
ZCSY(LV)-24-14

阶段 STAGE  
施工图

日期 DATE  
2025.11


(本图由中诚圣苑公司出图, 否则无效)



**中诚圣壹工程设计有限公司**  
Zhongcheng Shengyi Engineering Design Co., Ltd.  
建筑行业 (建筑工程) 甲级  
工程设计资质证书等级 甲级  
市政行业 (给水工程、排水工程、道路工程、桥梁工程) 乙级  
证书编号 A201010204



①-⑧立面图 1:100

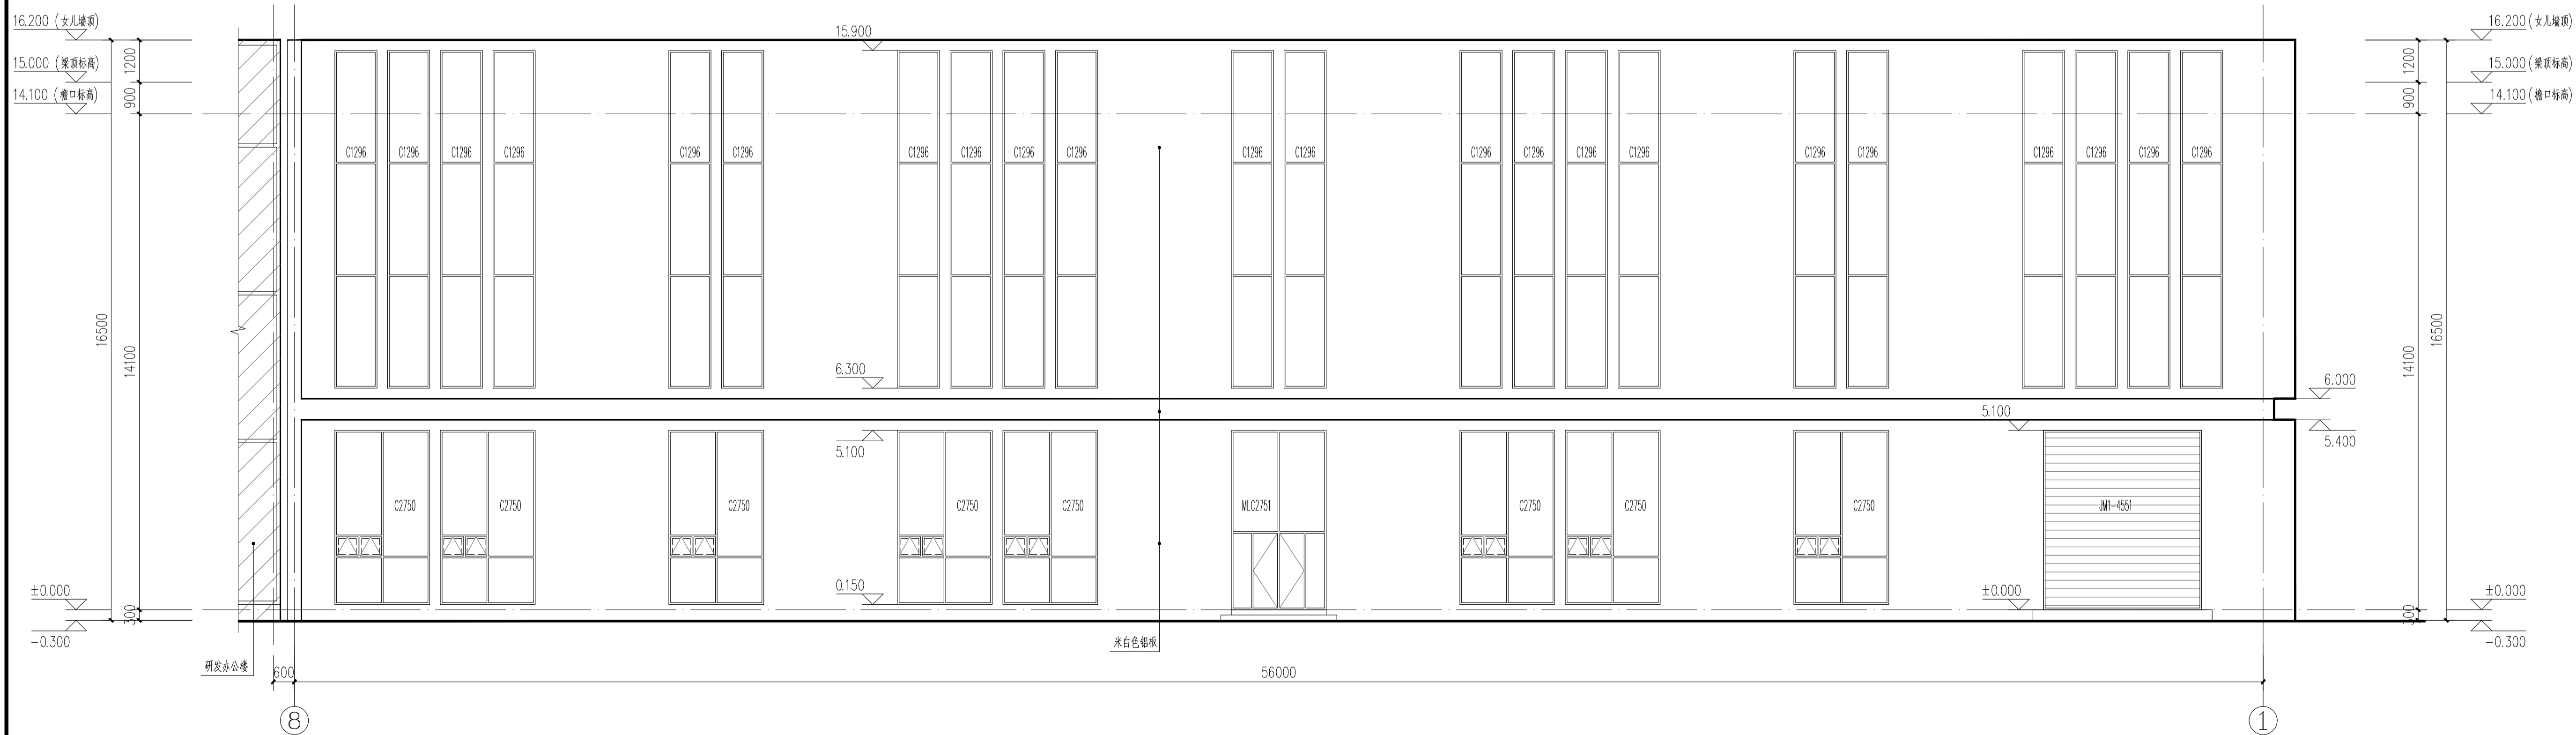

⑧-①立面图 1:100

出图章  
RELEASE STAMP

注册执业印章  
REGISTRATION STAMP

会签栏 OUTLINTER SIGN

建筑	结构	给排水	暖通	电气
项目负责人 PROJECT DIRECTOR	潘亚军	潘亚军		
专业负责人 DISCIPLINE RESPONSIBLE	杜晓荣	杜晓荣		
审定人 AUTHORIZED FOR ISSUE	陈凯清	陈凯清		
审核人 EXAMINE & VERIFY	杜晓荣	杜晓荣		
校对人 CHECKED	郭国锋	郭国锋		
设计人 DESIGNED	刘洪廷	刘洪廷		

建设单位 CLIENT

洛阳磐石星际专用车辆有限公司

工程名称 PROJECT

高端房车生产研发中心项目

子项名称 SUB PROJECT

库房

图名 DRAWING TITLE

①-⑧立面图

⑧-①立面图

专业 SPECIALTY

建筑

图号 DRAWING NO.

比例 SCALE

1:100

版本 EDITION NO.

A

工程号 PROJECT NO.

ZCSY(LY)-24-14

阶段 STAGE

施工图

日期 DATE

2025.11

(本图须加盖我公司出图章, 否则无效)



中诚圣苑工程设计有限公司


Zhongcheng Shengyuan Engineering Design Co., Ltd.

建筑行业(建筑工程) 甲级

工程设计资质证书号

市政行业(给水工程、排水工程、道路工程、桥梁工程) 乙级

证书编号 A201010204

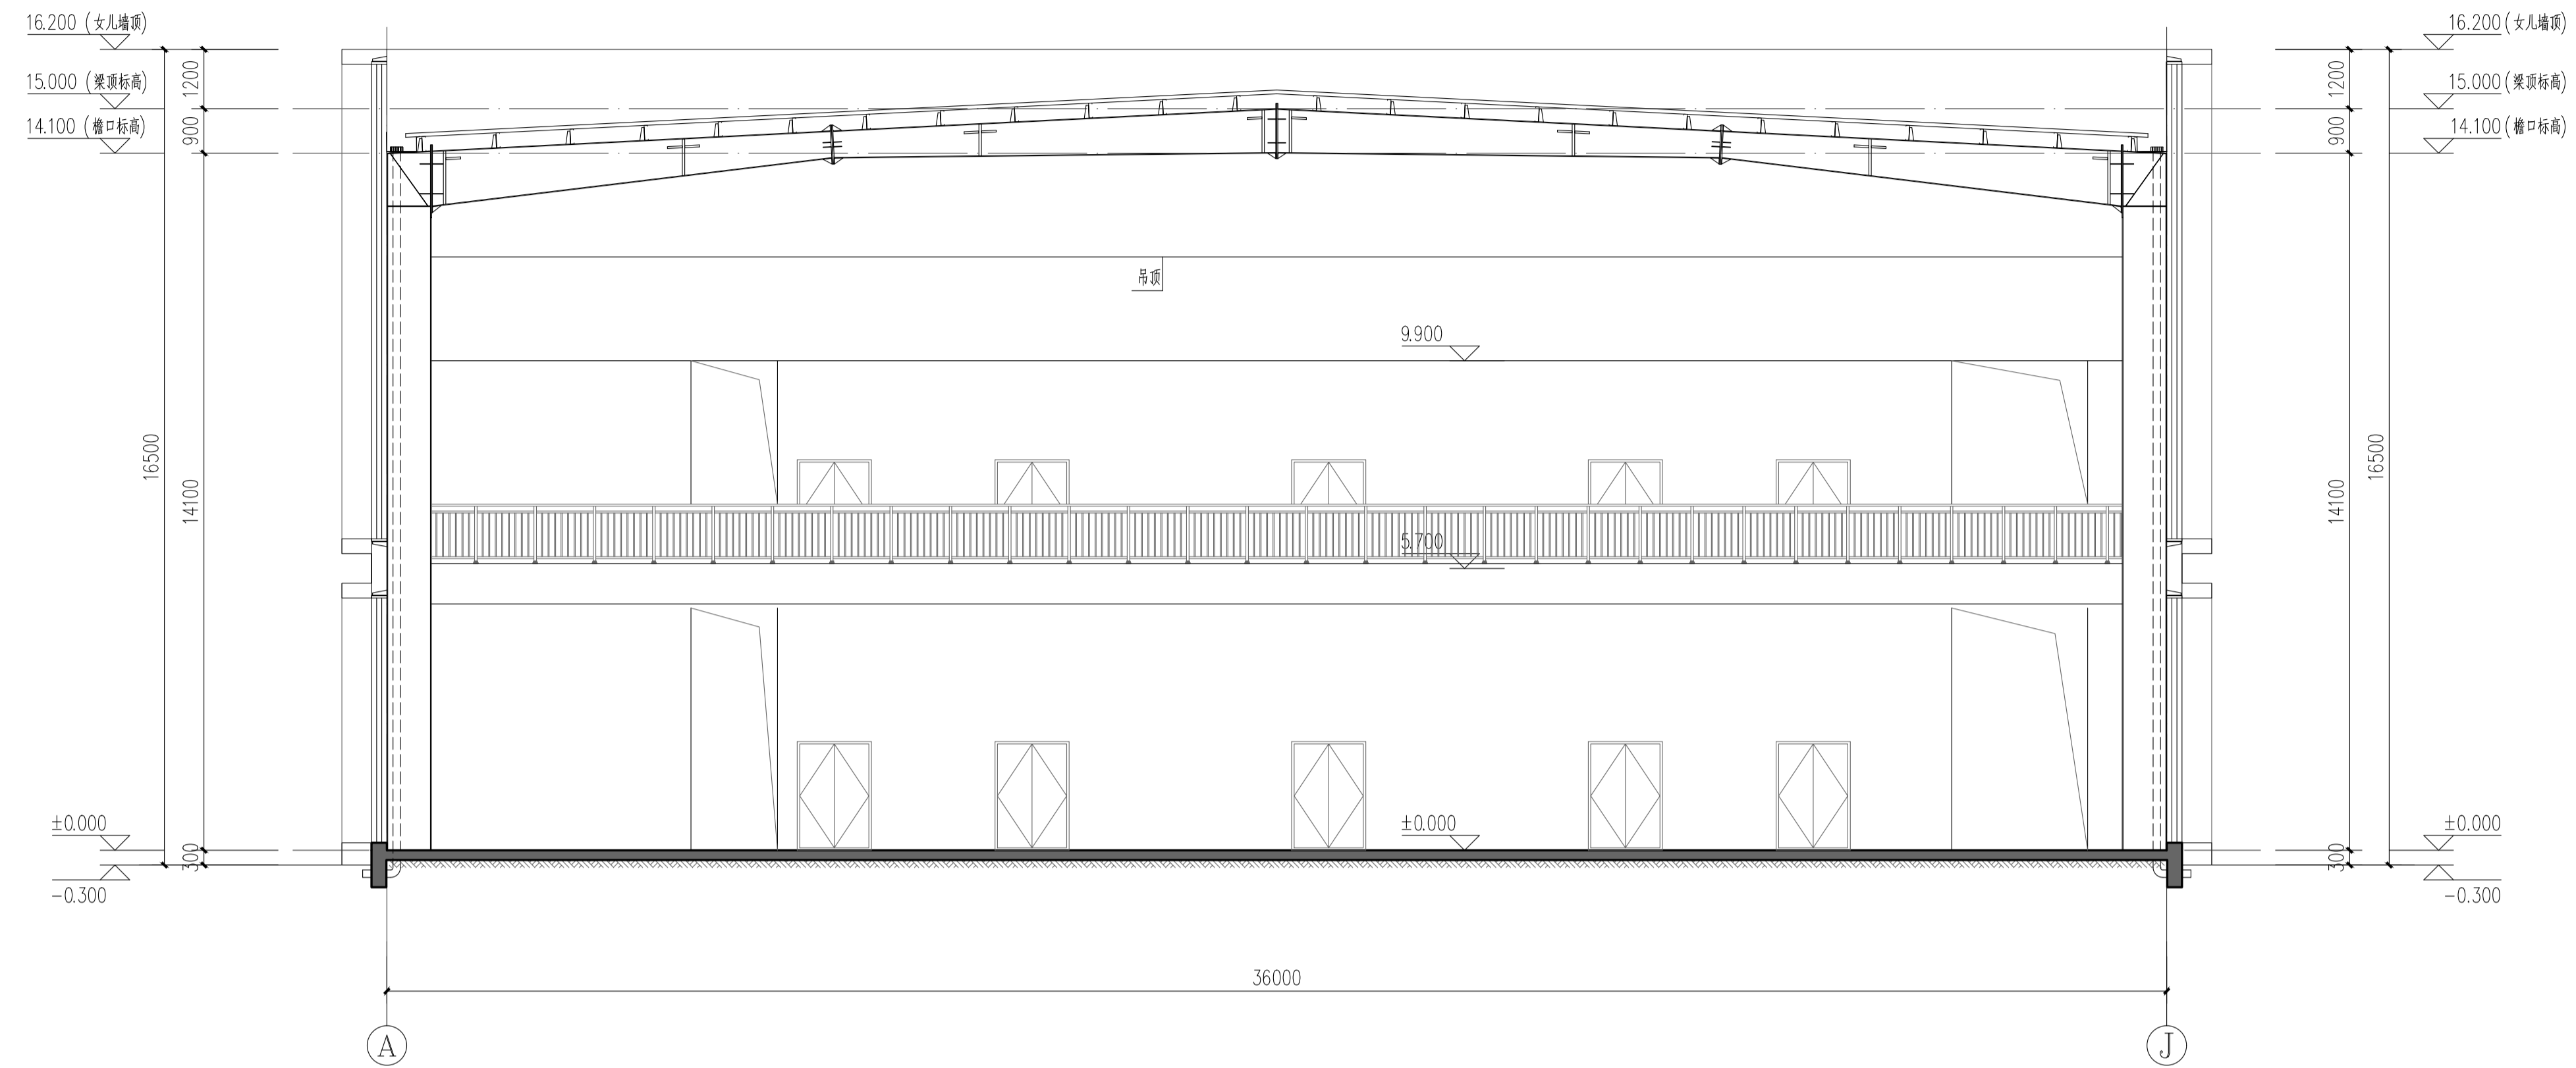

1-1剖面图 1:100



J-A立面图 1:100

出图章

RELEASE STAMP

注册执业印章

REGISTRATION STAMP

会签栏 CHECKLIST

建筑	结构	给排水	暖通	电气
项目负责人 PROJECT DIRECTOR	潘亚军	潘亚军		
专业负责人 DISCIPLINE RESPONSIBLE	杜晓荣	杜晓荣		
审定人 AUTHORIZED FOR ISSUE	陈凯清	陈凯清		
审核人 EXAMINE & VERIFY	杜晓荣	杜晓荣		
校对人 CHECKED	郭国锋	郭国锋		
设计人 DESIGNED	刘洪廷	刘洪廷		

建设单位 CLIENT

洛阳磐石星际专用车辆有限公司

工程名称 PROJECT

高端房车生产研发中心项目

子项名称 SUB PROJECT

库房

图名 DRAWING TITLE

1-1剖面图

1-1剖面图

专业 SPECIALTY

建筑

比例 SCALE

1:100

版本 EDITION NO.

A

图号 DRAWING NO.

建筑-05

工程号 PROJECT NO.

ZCSY(LY)-24-14

阶段 STAGE

施工图

日期 DATE

2025.11

(本图须加盖我公司出图章, 否则无效)