





中诚圣苑工程设计有限公司
Zhongcheng shengyuan Engineering Design Co., Ltd.
建筑行业(建筑工程) 甲级
工程咨询(岩土工程、建筑电气、暖通工程) 乙级
资质证书编号 A01010204

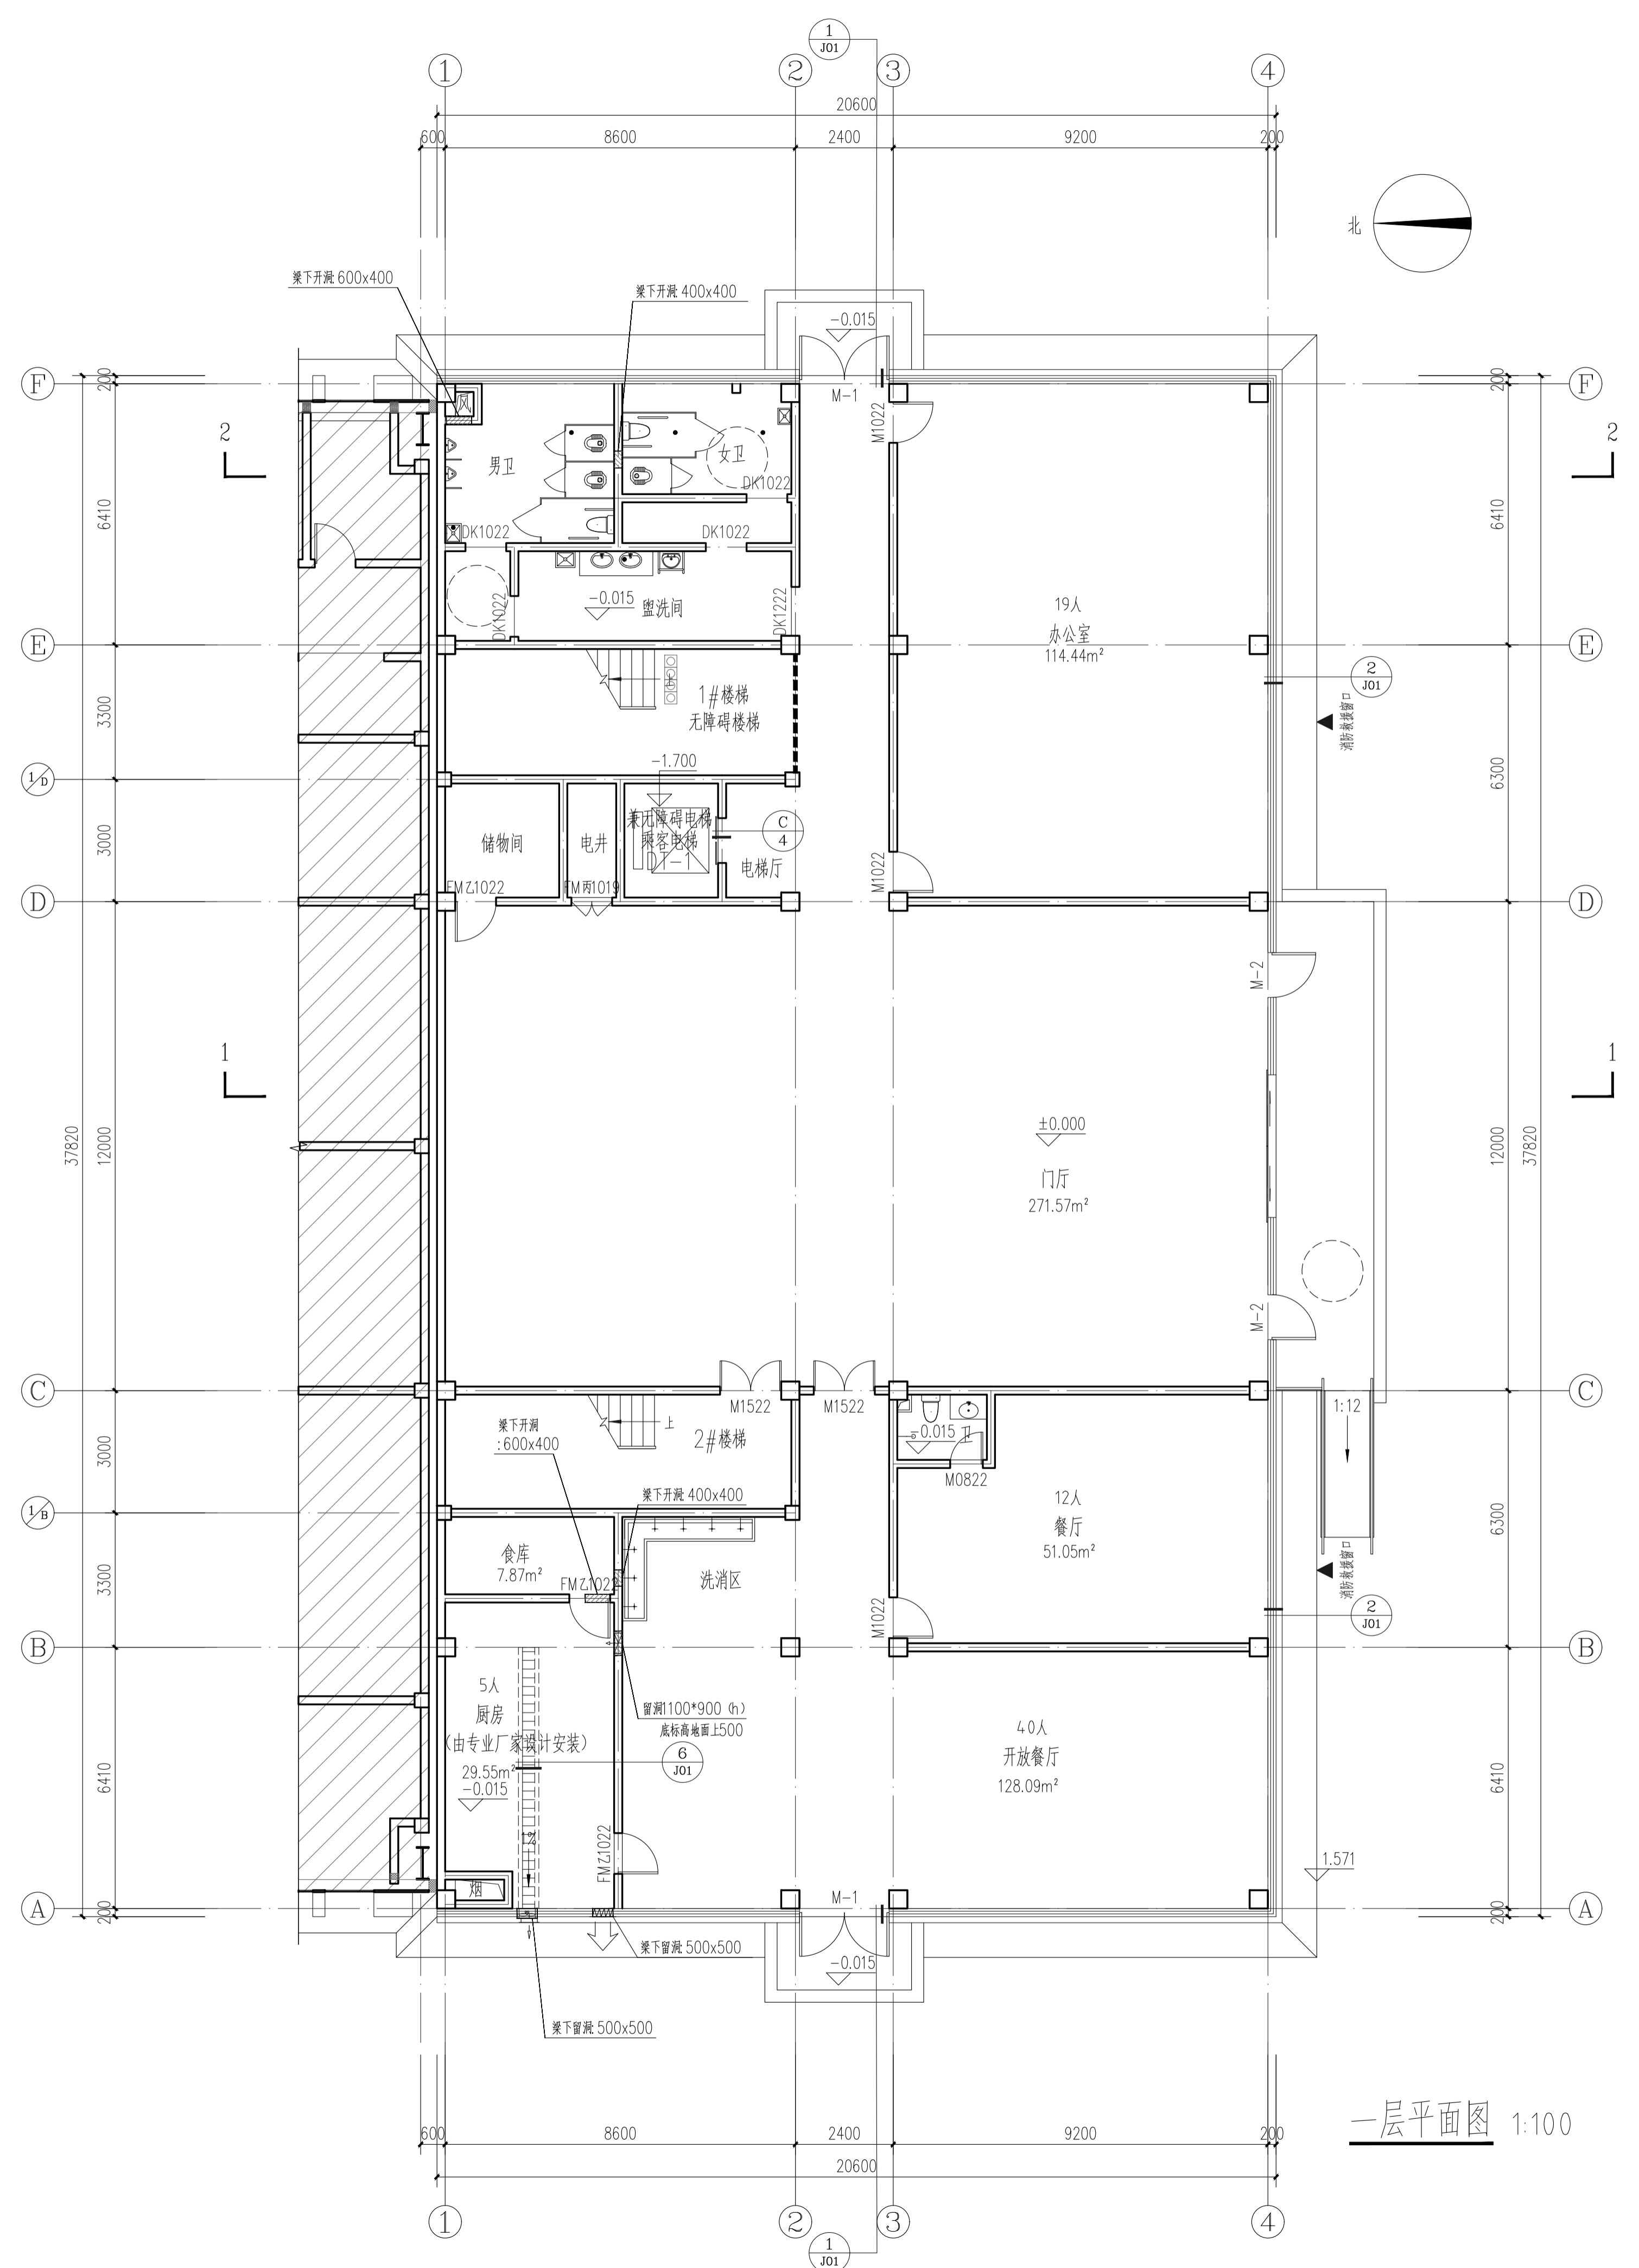

一层平面图 1:100

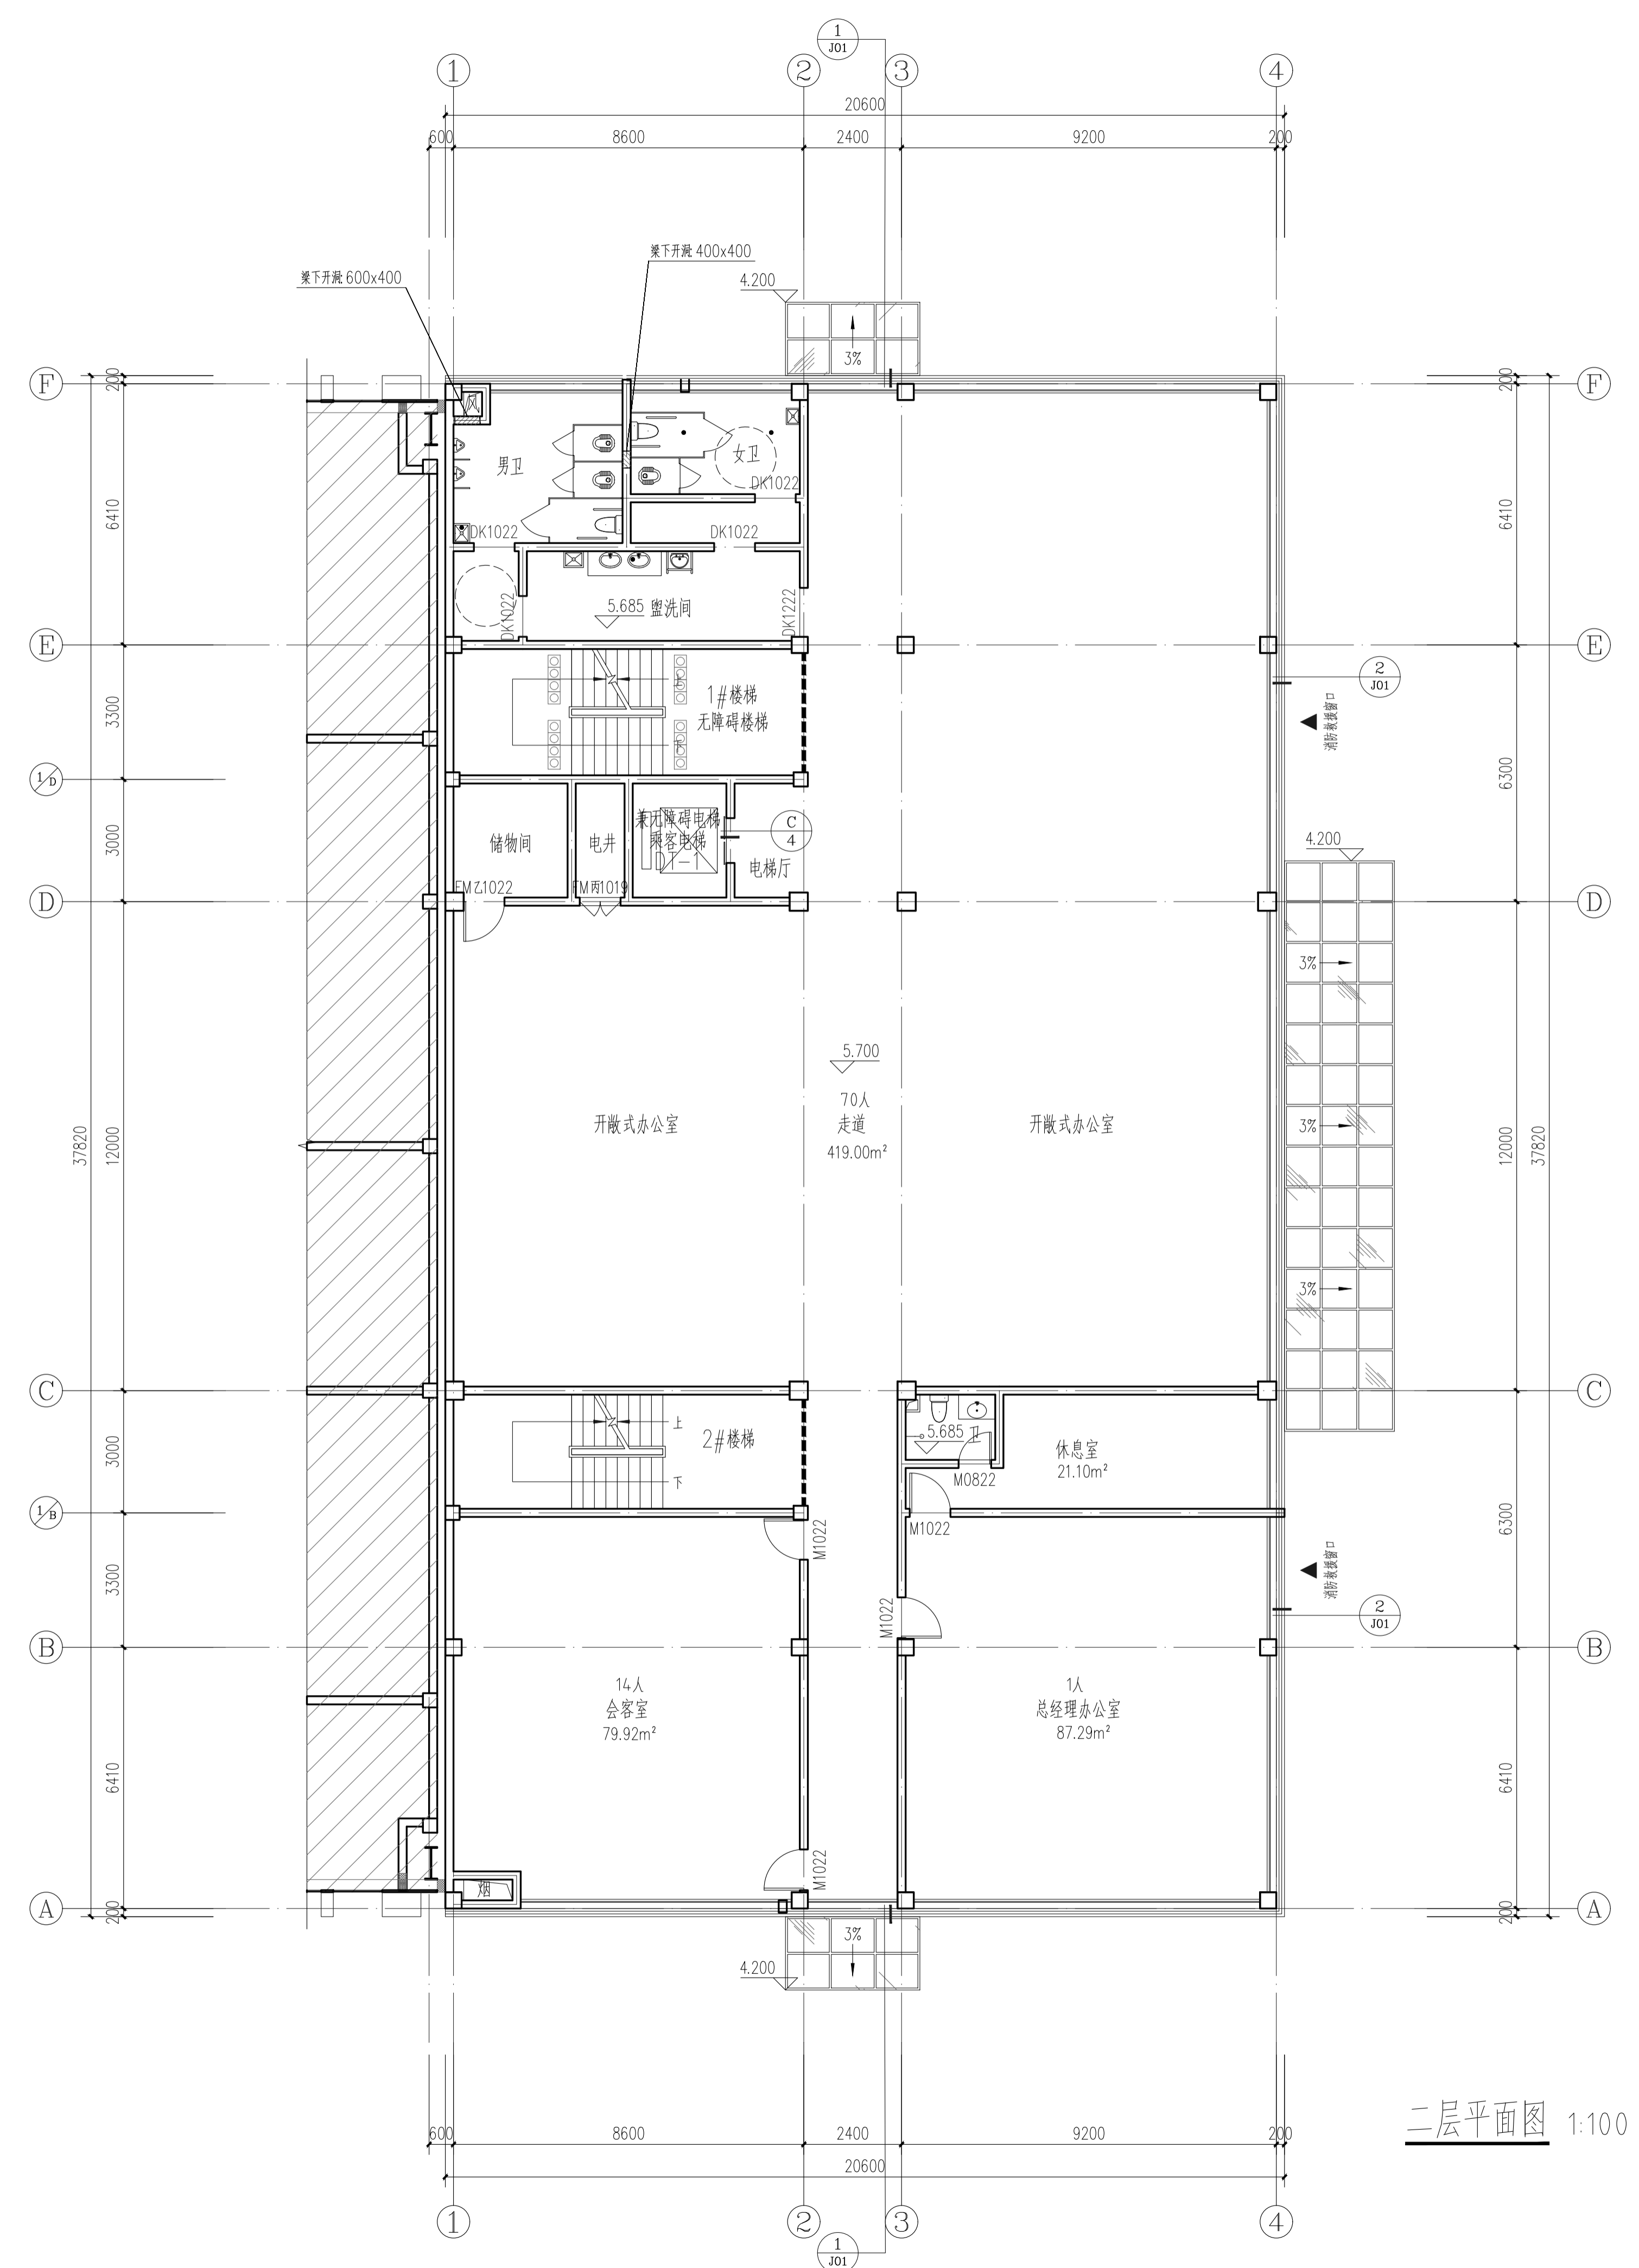

二层平面图 1:100

出图章
RELEASE STAMP

注册执业印章
REGISTRATION STAMP

会签栏 COLLABORATION

建筑	结构	给排水	暖通	电气

项目负责人
PROJECT DIRECTOR

专业负责人
SPECIALIST RESPONSIBLE

审定人
AUTHORIZED FOR ISSUE

审核人
CHECKER

设计人
DESIGNER

建设单位 CLIENT

工程名称 PROJECT

子项名称 SUB PROJECT



图名 DRAWING TITLE

专业 建筑 比例 1:100
版本 A 图号 建筑-01
工程号 ZCSY(LY)-24-14
阶段 施工图
日期 2025.11
(本图请加盖公章后出图, 否则无效)



中诚圣苑工程设计有限公司





Zhongcheng shengyuan Engineering Design Co., Ltd.
建筑专业 (建筑工程) 甲级
工程勘察专业 (岩土工程) 甲级
设计专业 (土木、水利、测绘、海洋工程、测绘工程) 乙级
注册编号: A010102014

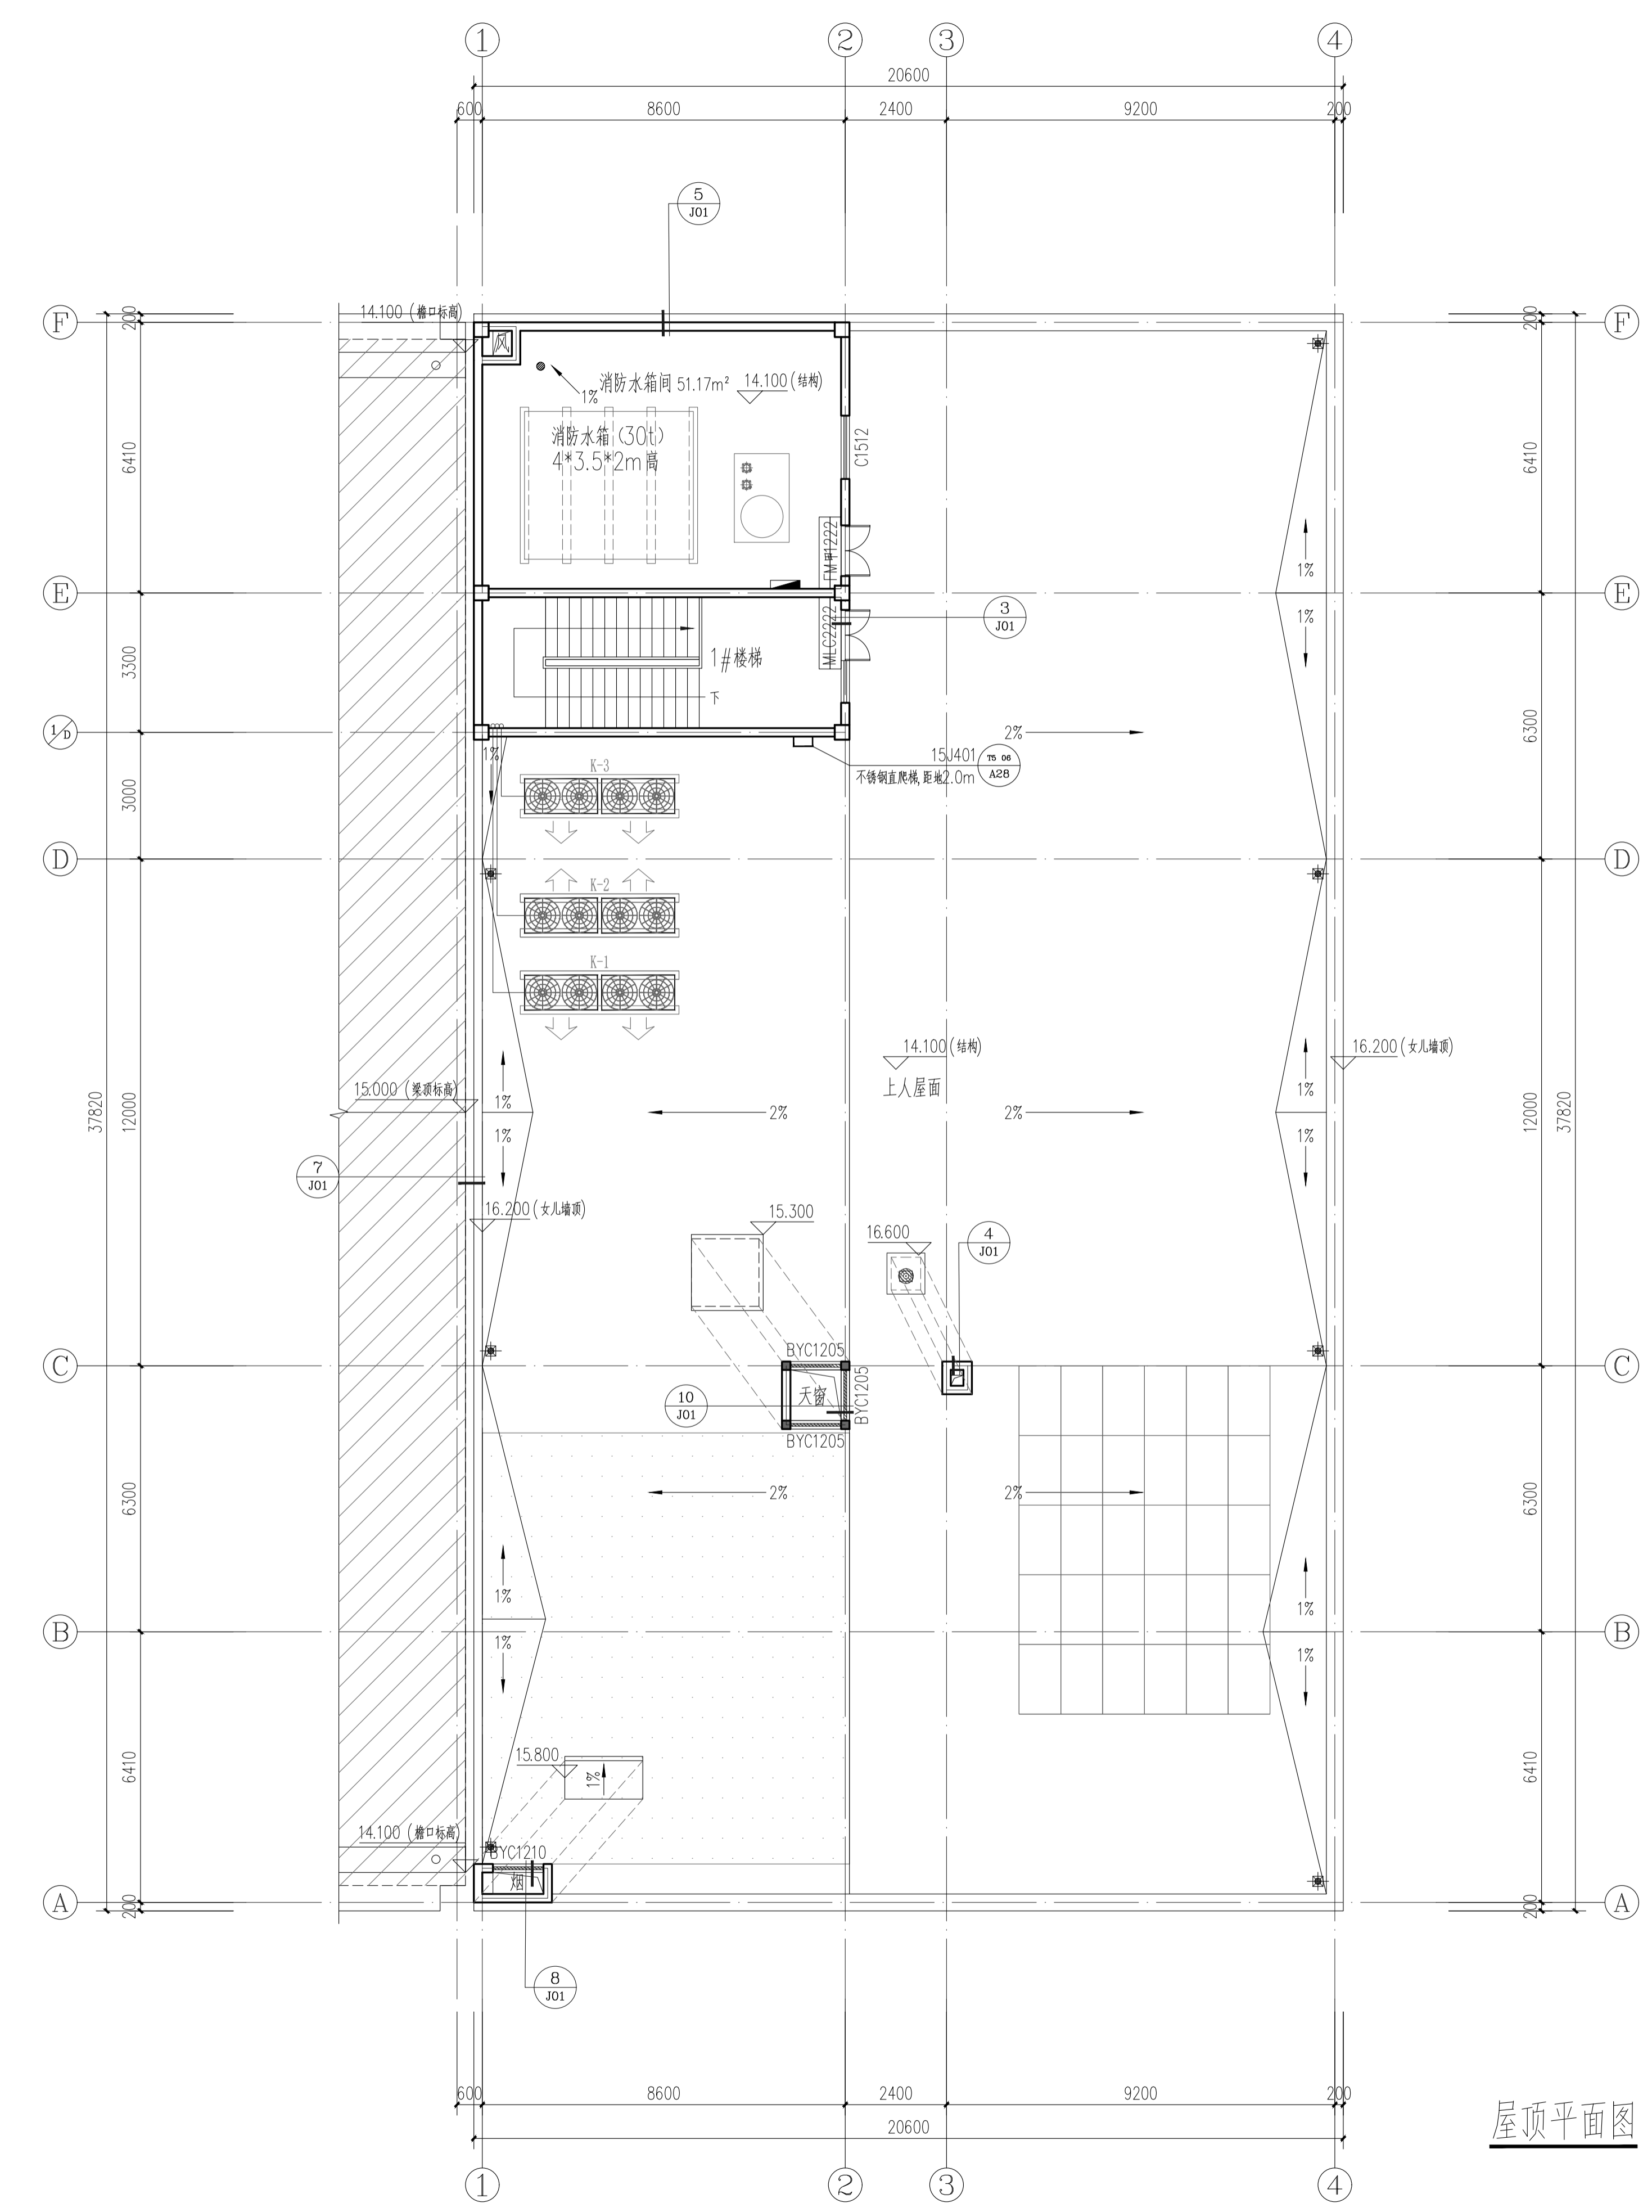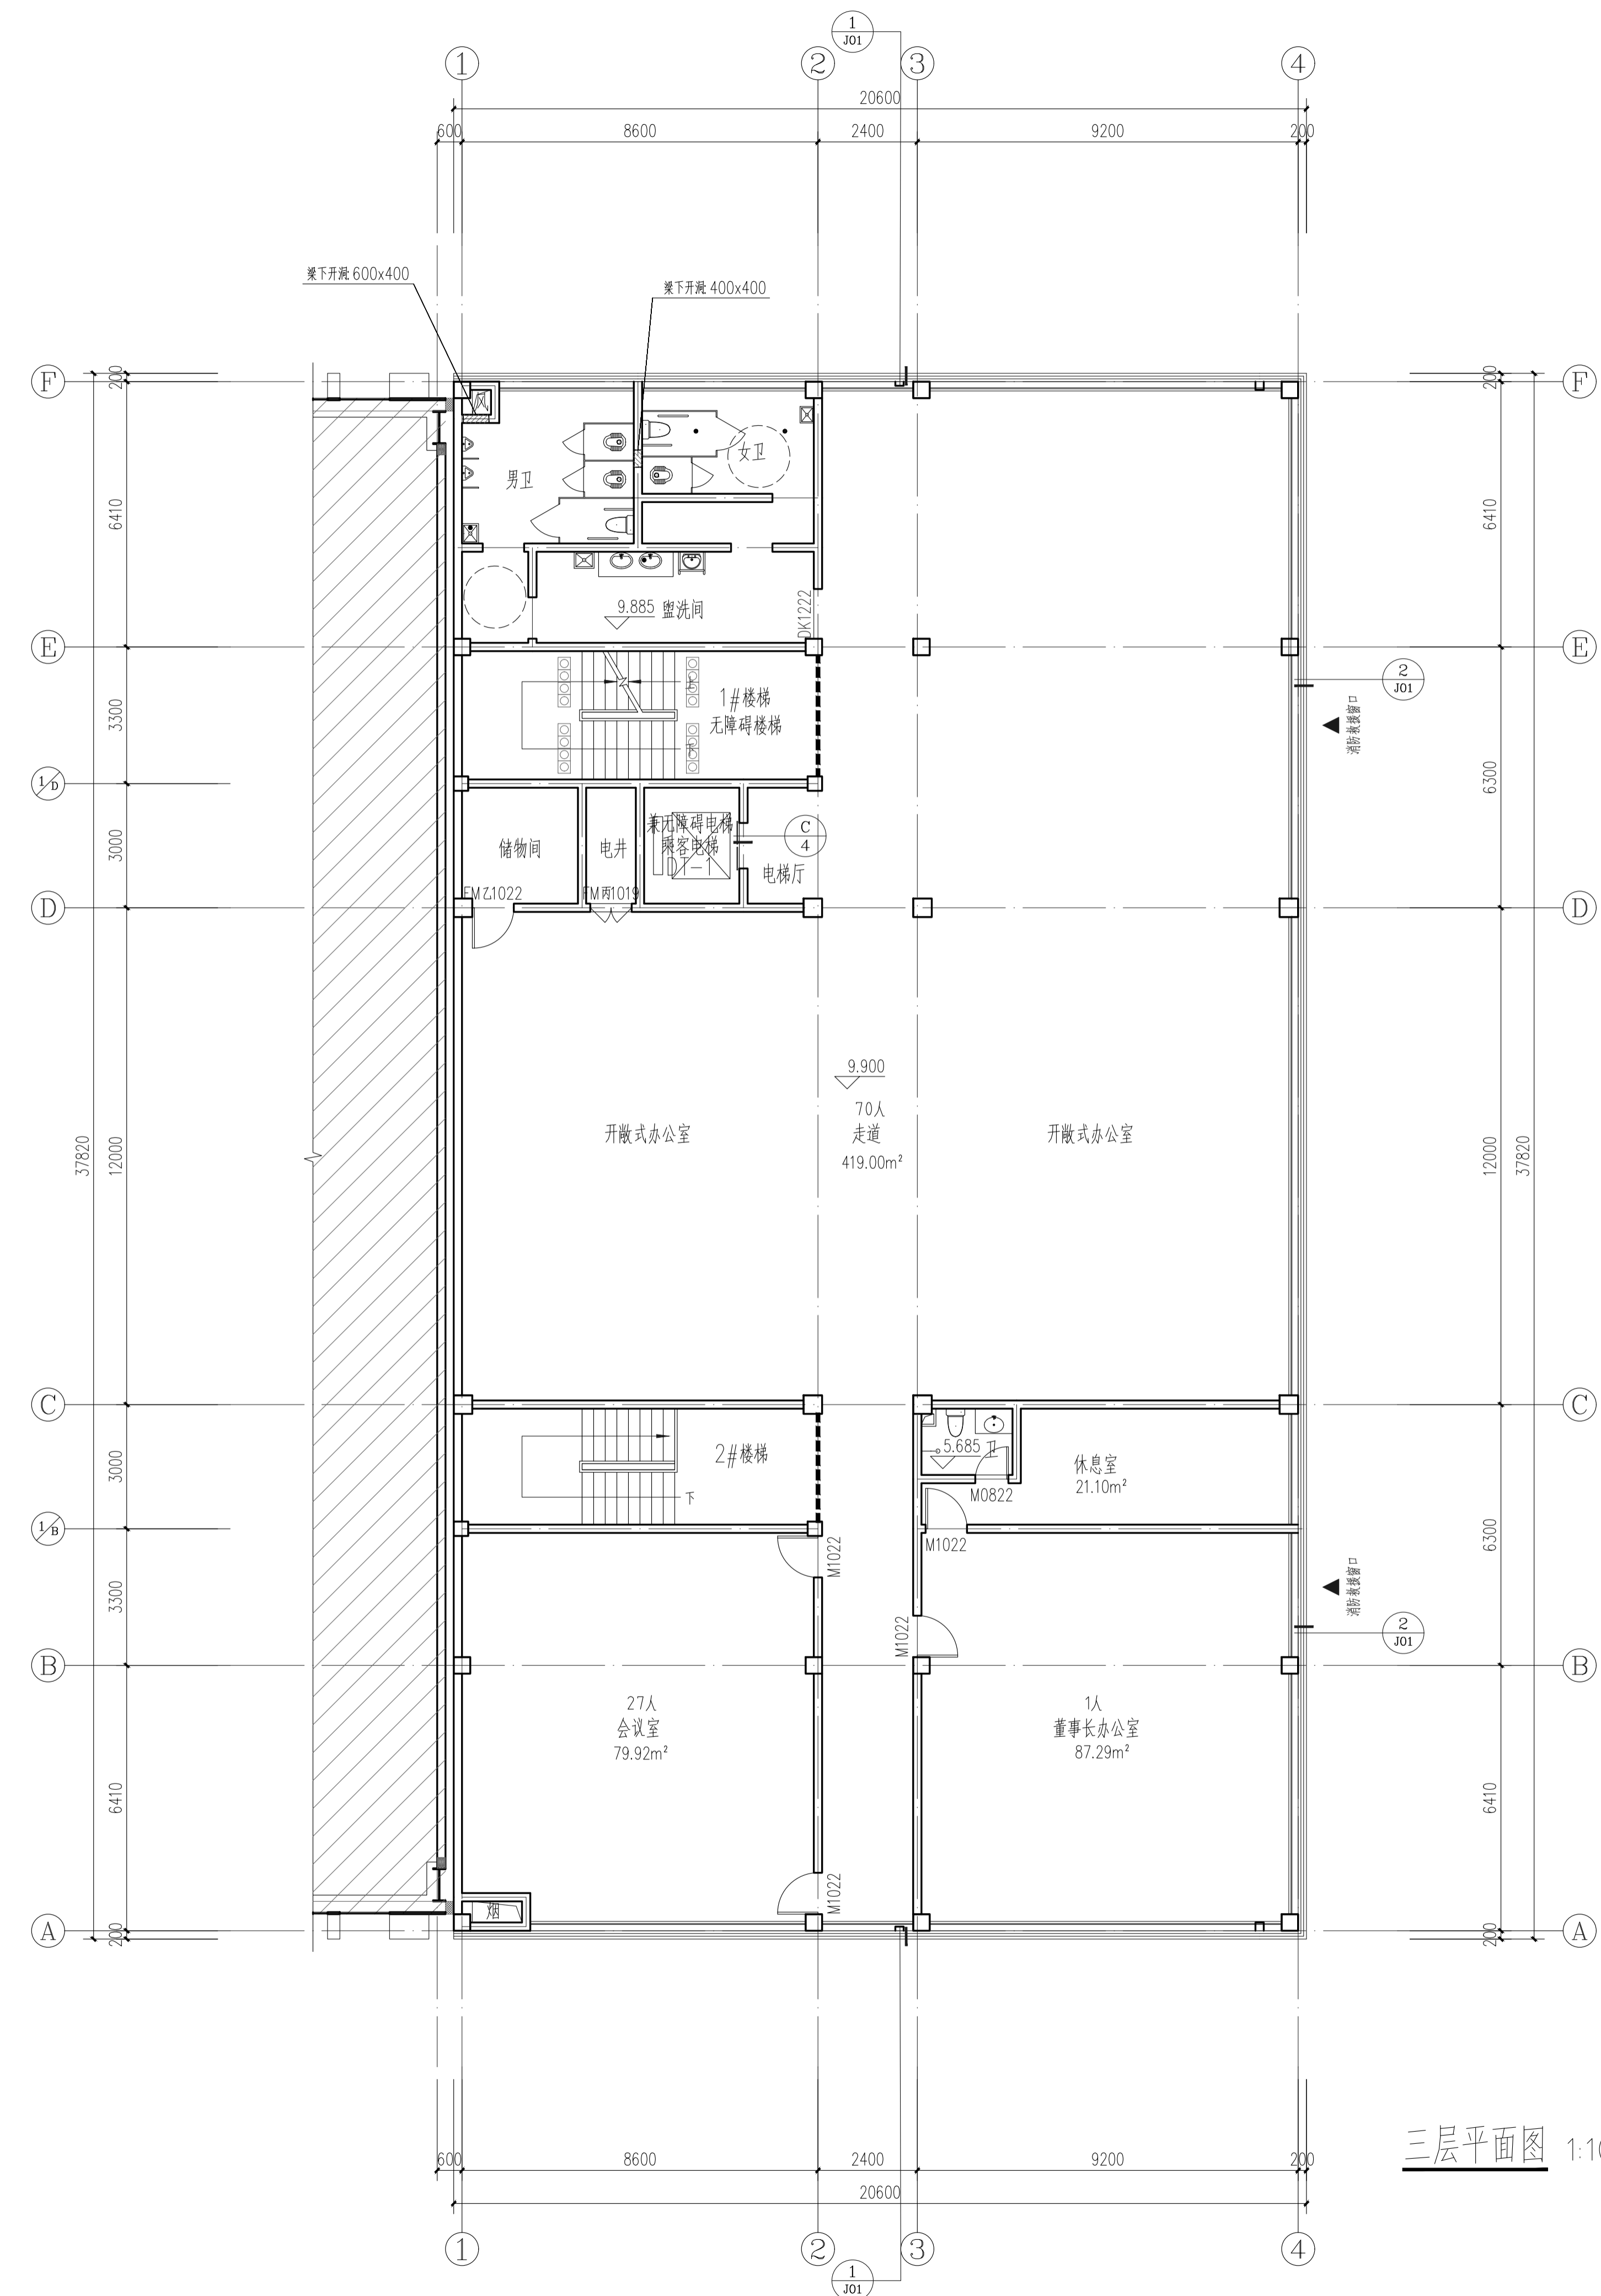

出图章 RELEASE STAMP			
注册执业印章 REGISTRATION STAMP			
会签栏 COLLABORATION	建筑	结构	给排水
项目负责人 PROJECT DIRECTOR	潘亚军	潘亚军	
专业负责人 SPECIALIST RESPONSIBLE	杜晓荣	杜晓荣	
审定人 AUTHORIZED FOR ISSUE	陈凯清	陈凯清	
审核人 EXAMINE & VERIFY	杜晓荣	杜晓荣	
校对人 CHECKED	郭国锋	郭国锋	
设计人 DESIGNED	刘洪廷	刘洪廷	
建设单位 CLIENT	洛阳金石实际专用汽车有限公司		
工程名称 PROJECT	高端房车生产研发中心项目		
子项名称 SUB PROJECT	研发办公楼		
图名 DRAWING TITLE	三层平面图 屋顶平面图		
专业 SPECIALTY	建筑	比例 SCALE	1:100
版本 EDITION NO.	A	图号 DRAWING NO.	建筑-02
工程号 PROJECT NO.	ZCSY (LJ)-24-14		
阶段 STAGE	施工图		
日期 DATE	2025.11		
(本图须加盖公司出图章, 否则无效)			



中诚圣苑工程设计有限公司
Zhongcheng Engineering Design Co., Ltd.
建筑专业 (建筑工程) 甲级
工程勘察设计专项
设计专业 (岩土工程、测量工程、结构工程) 乙级
证书编号: A01010204

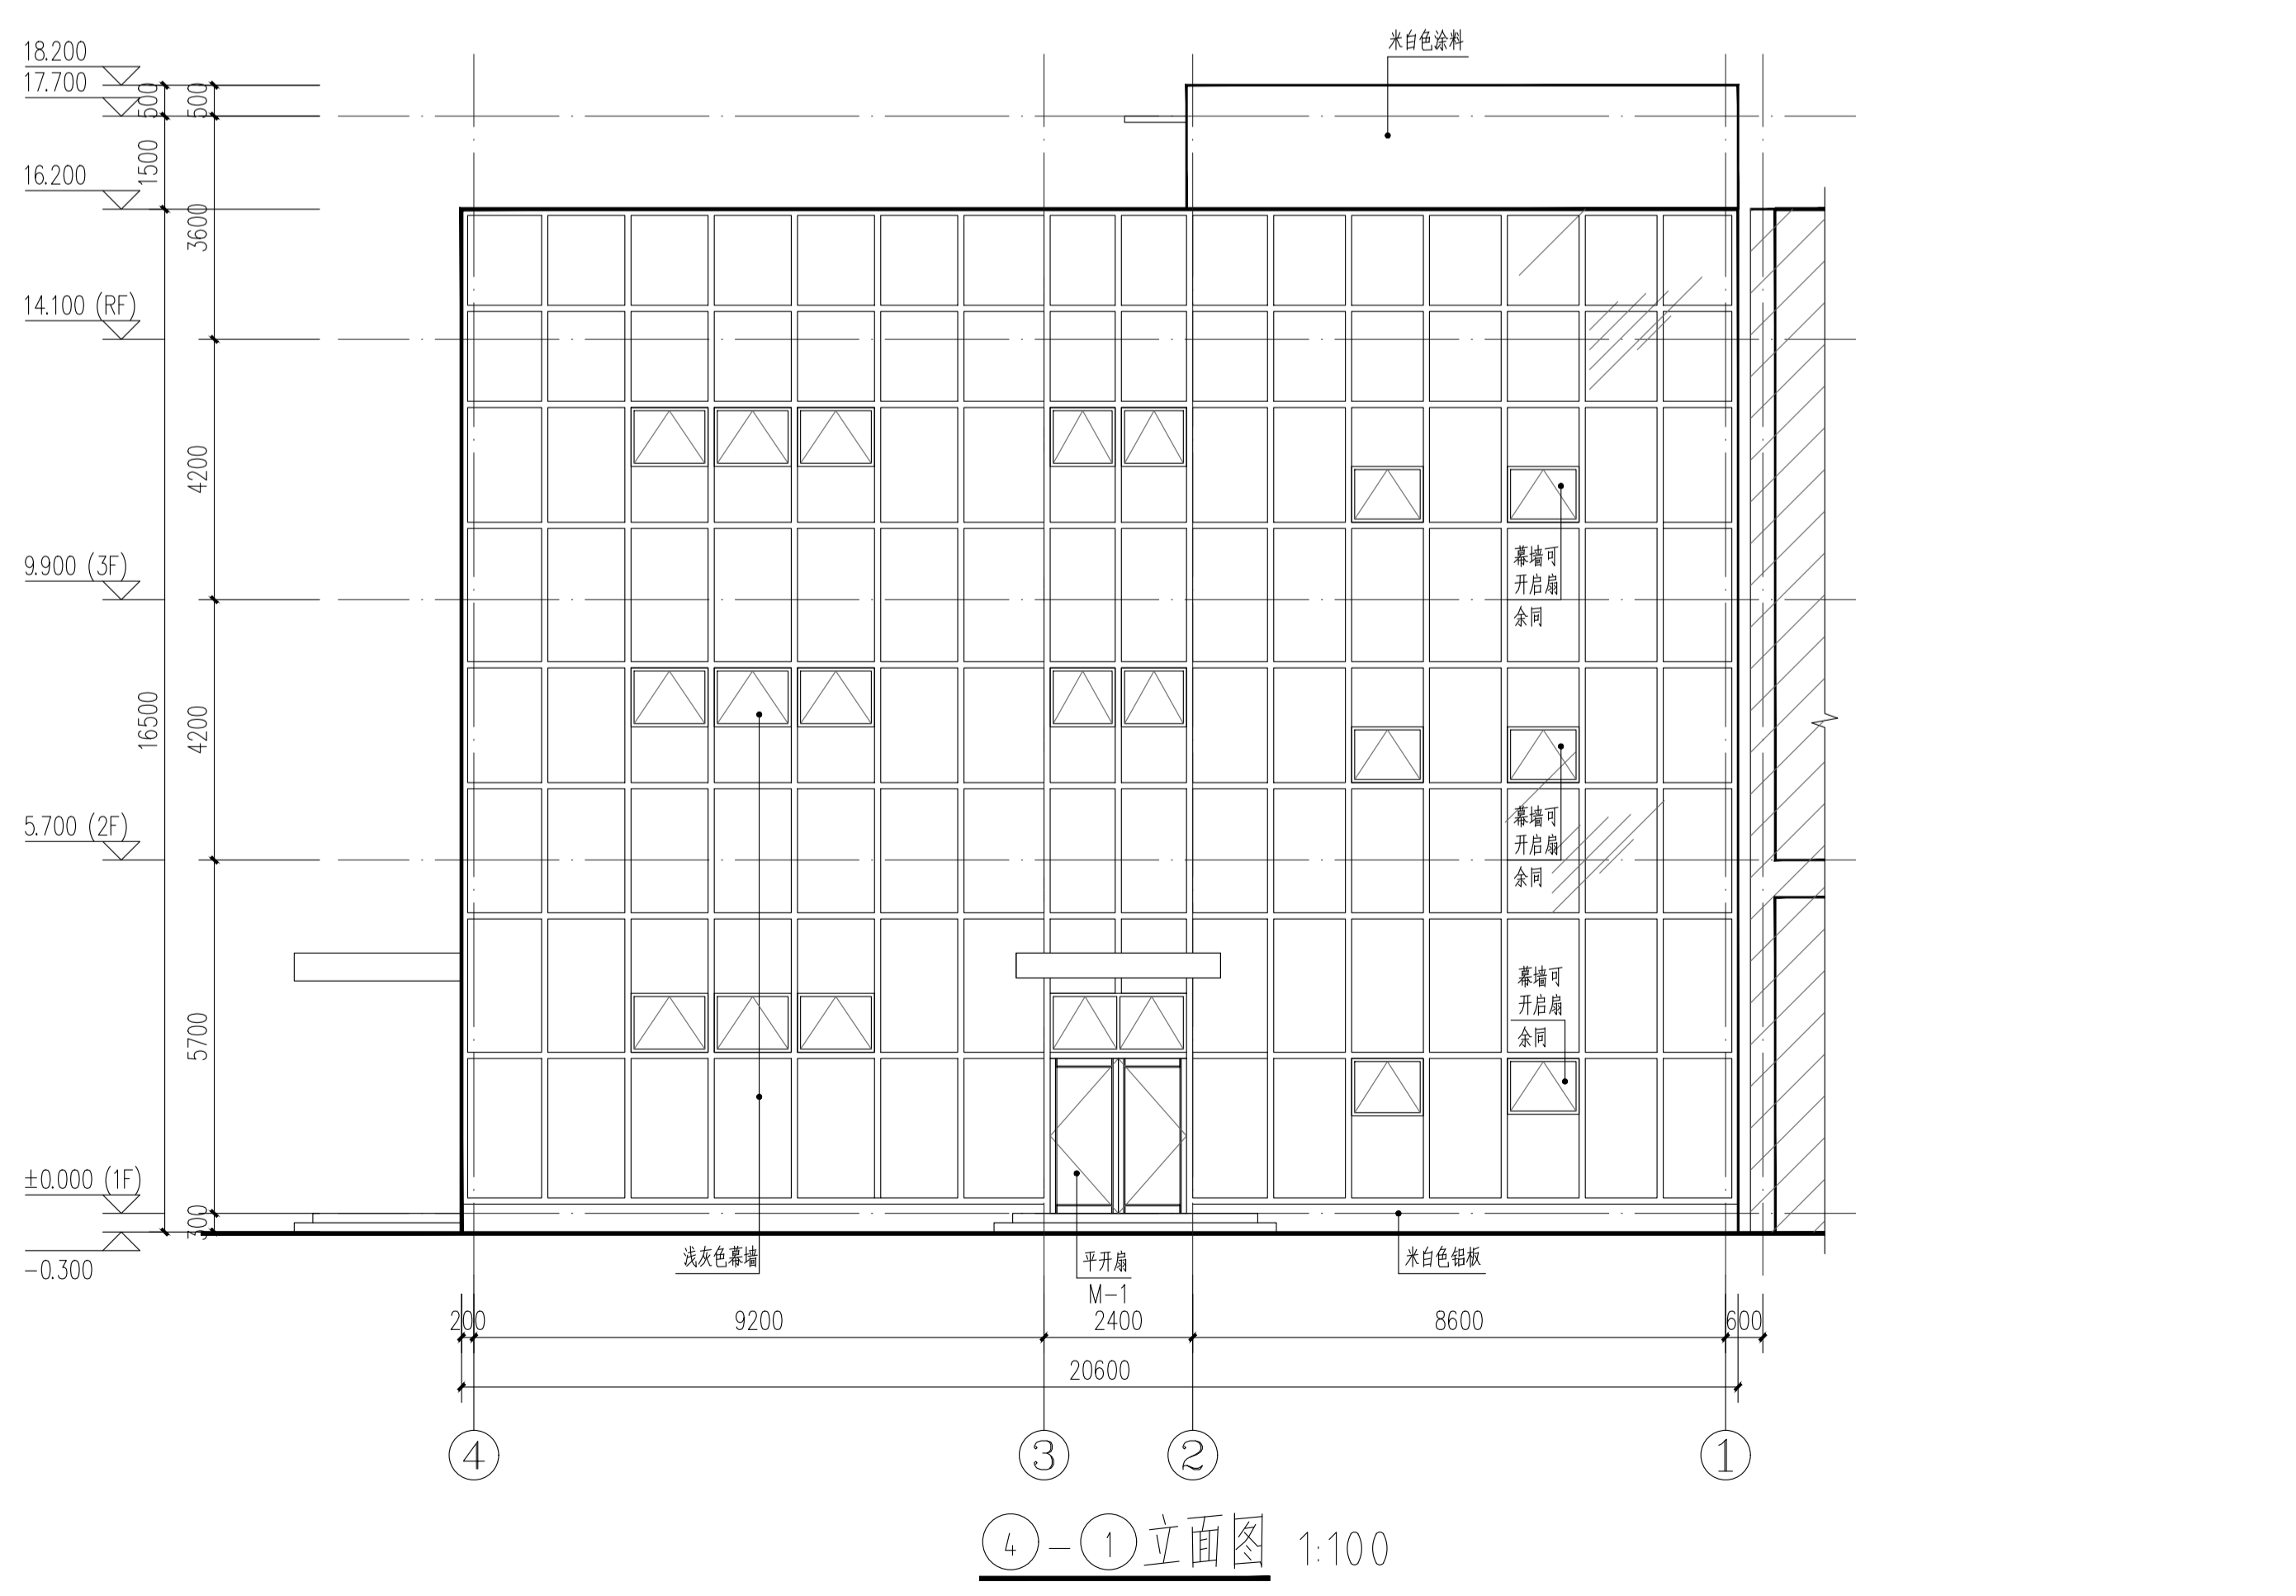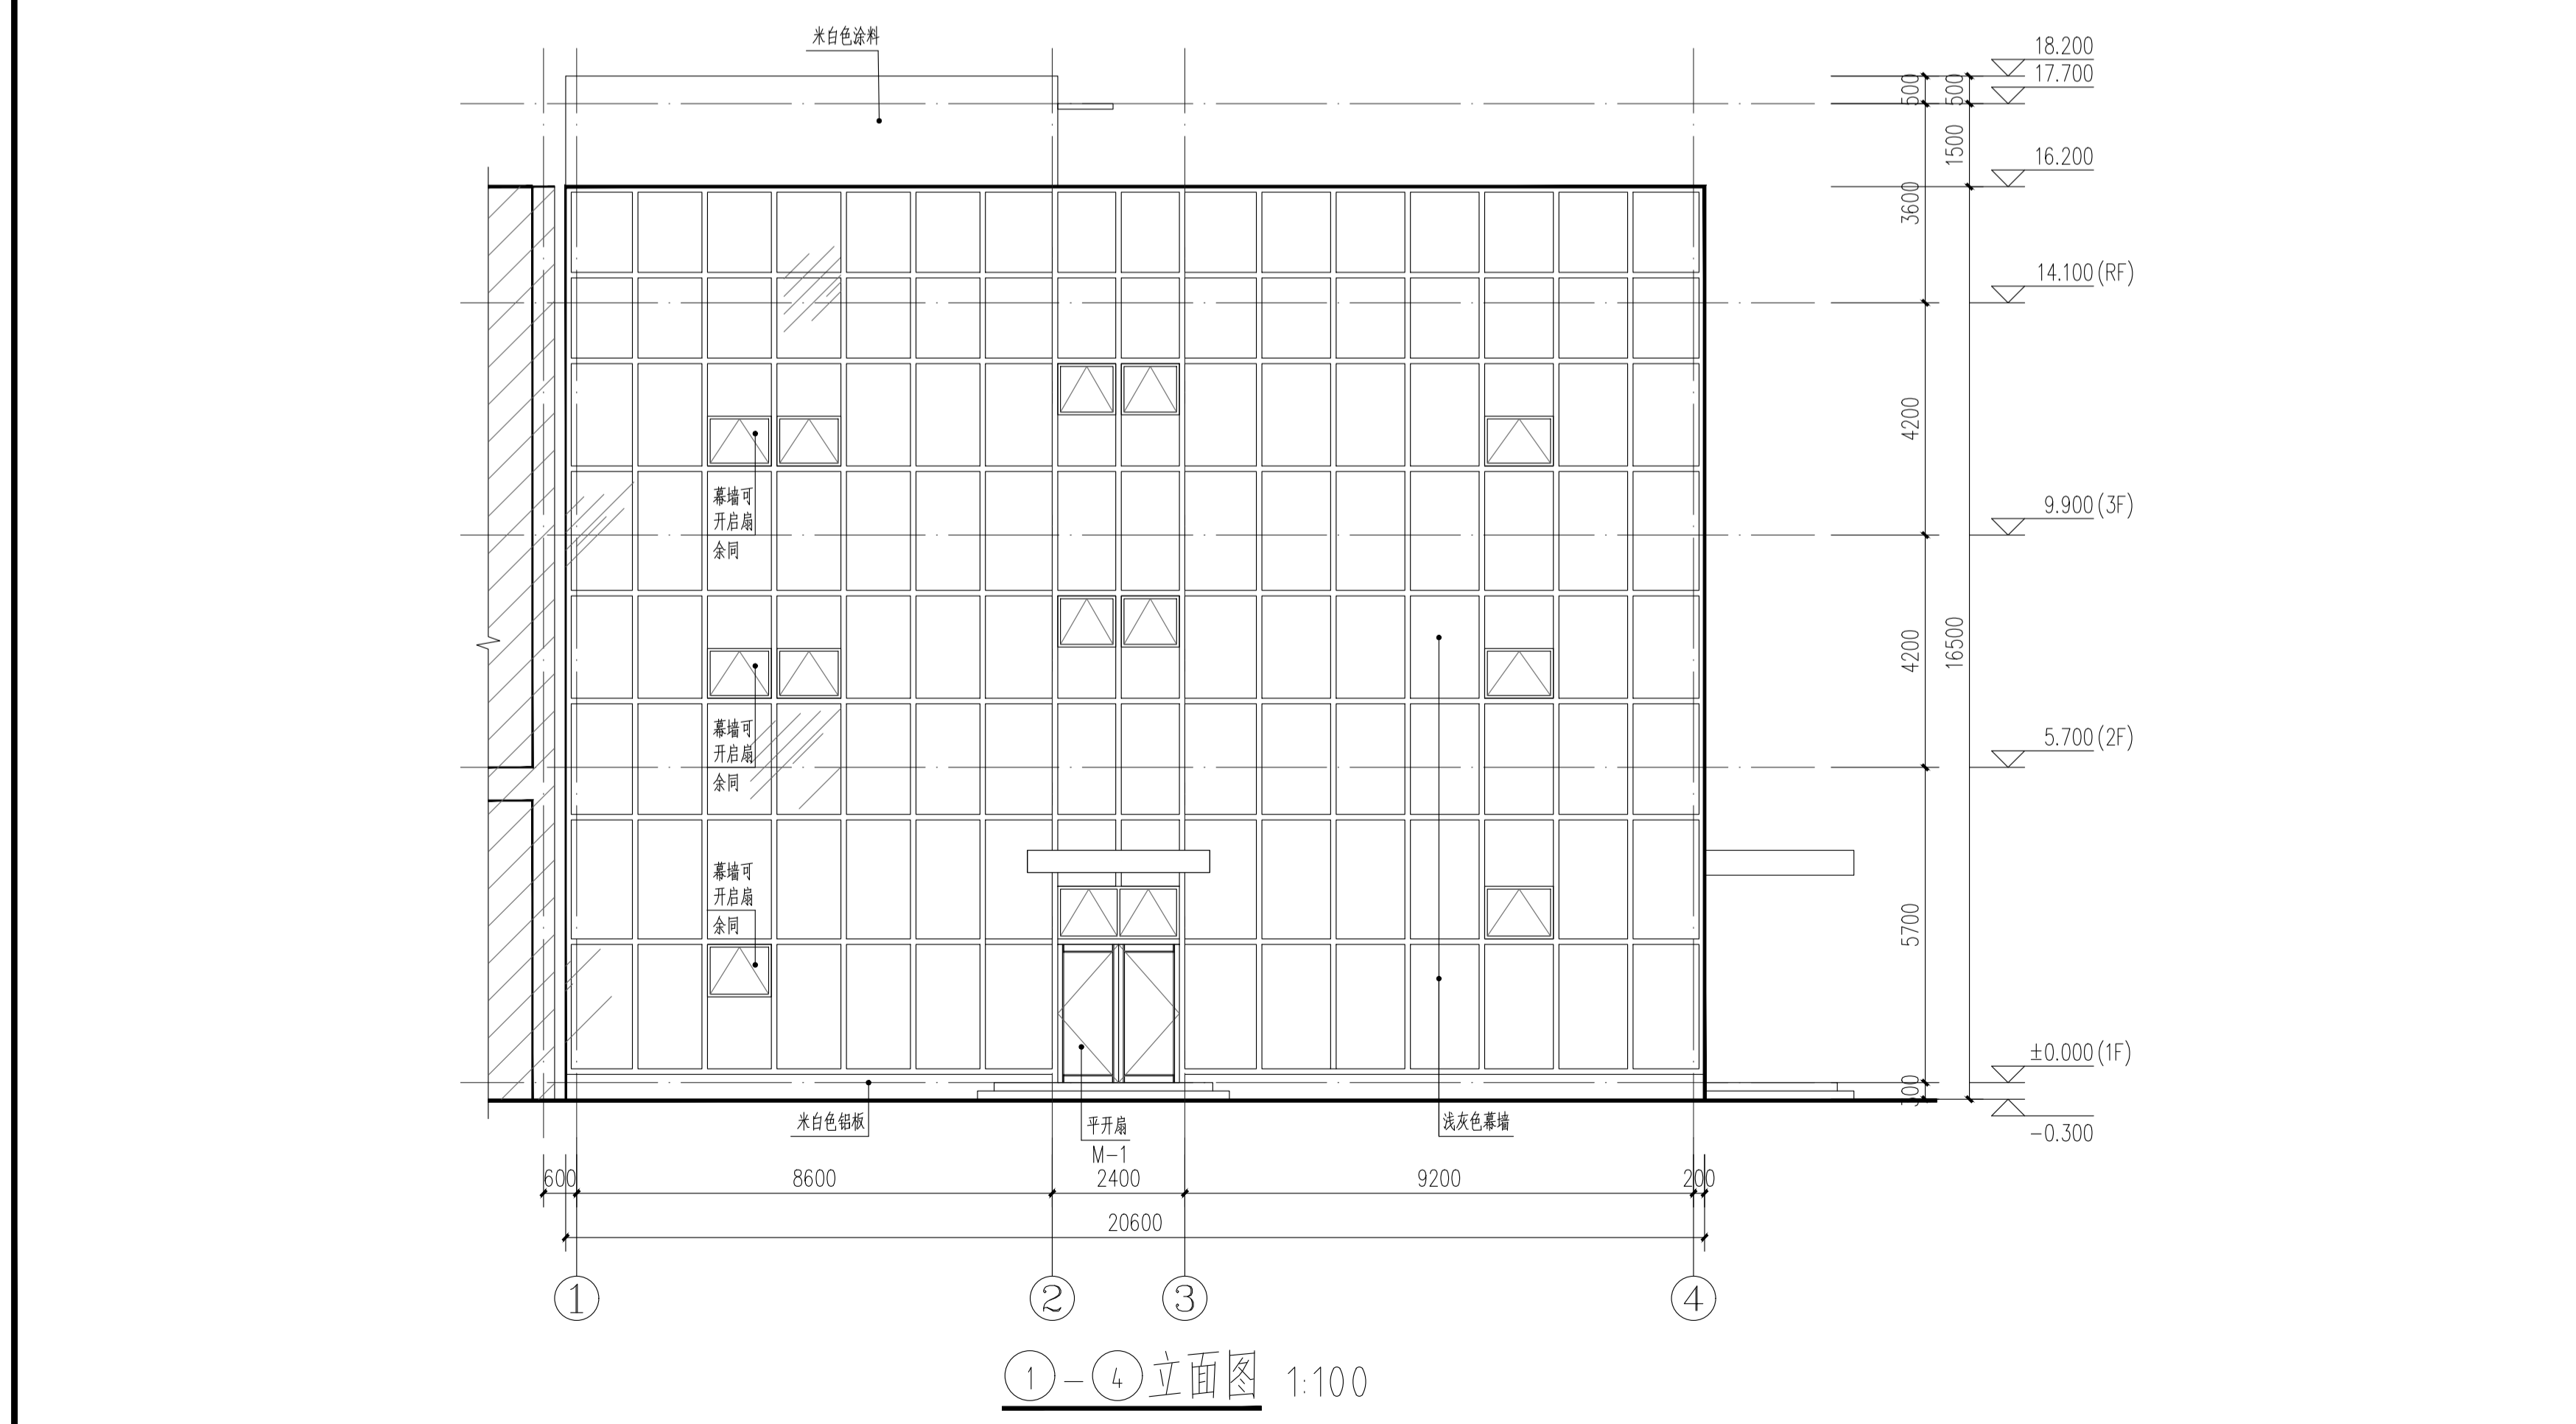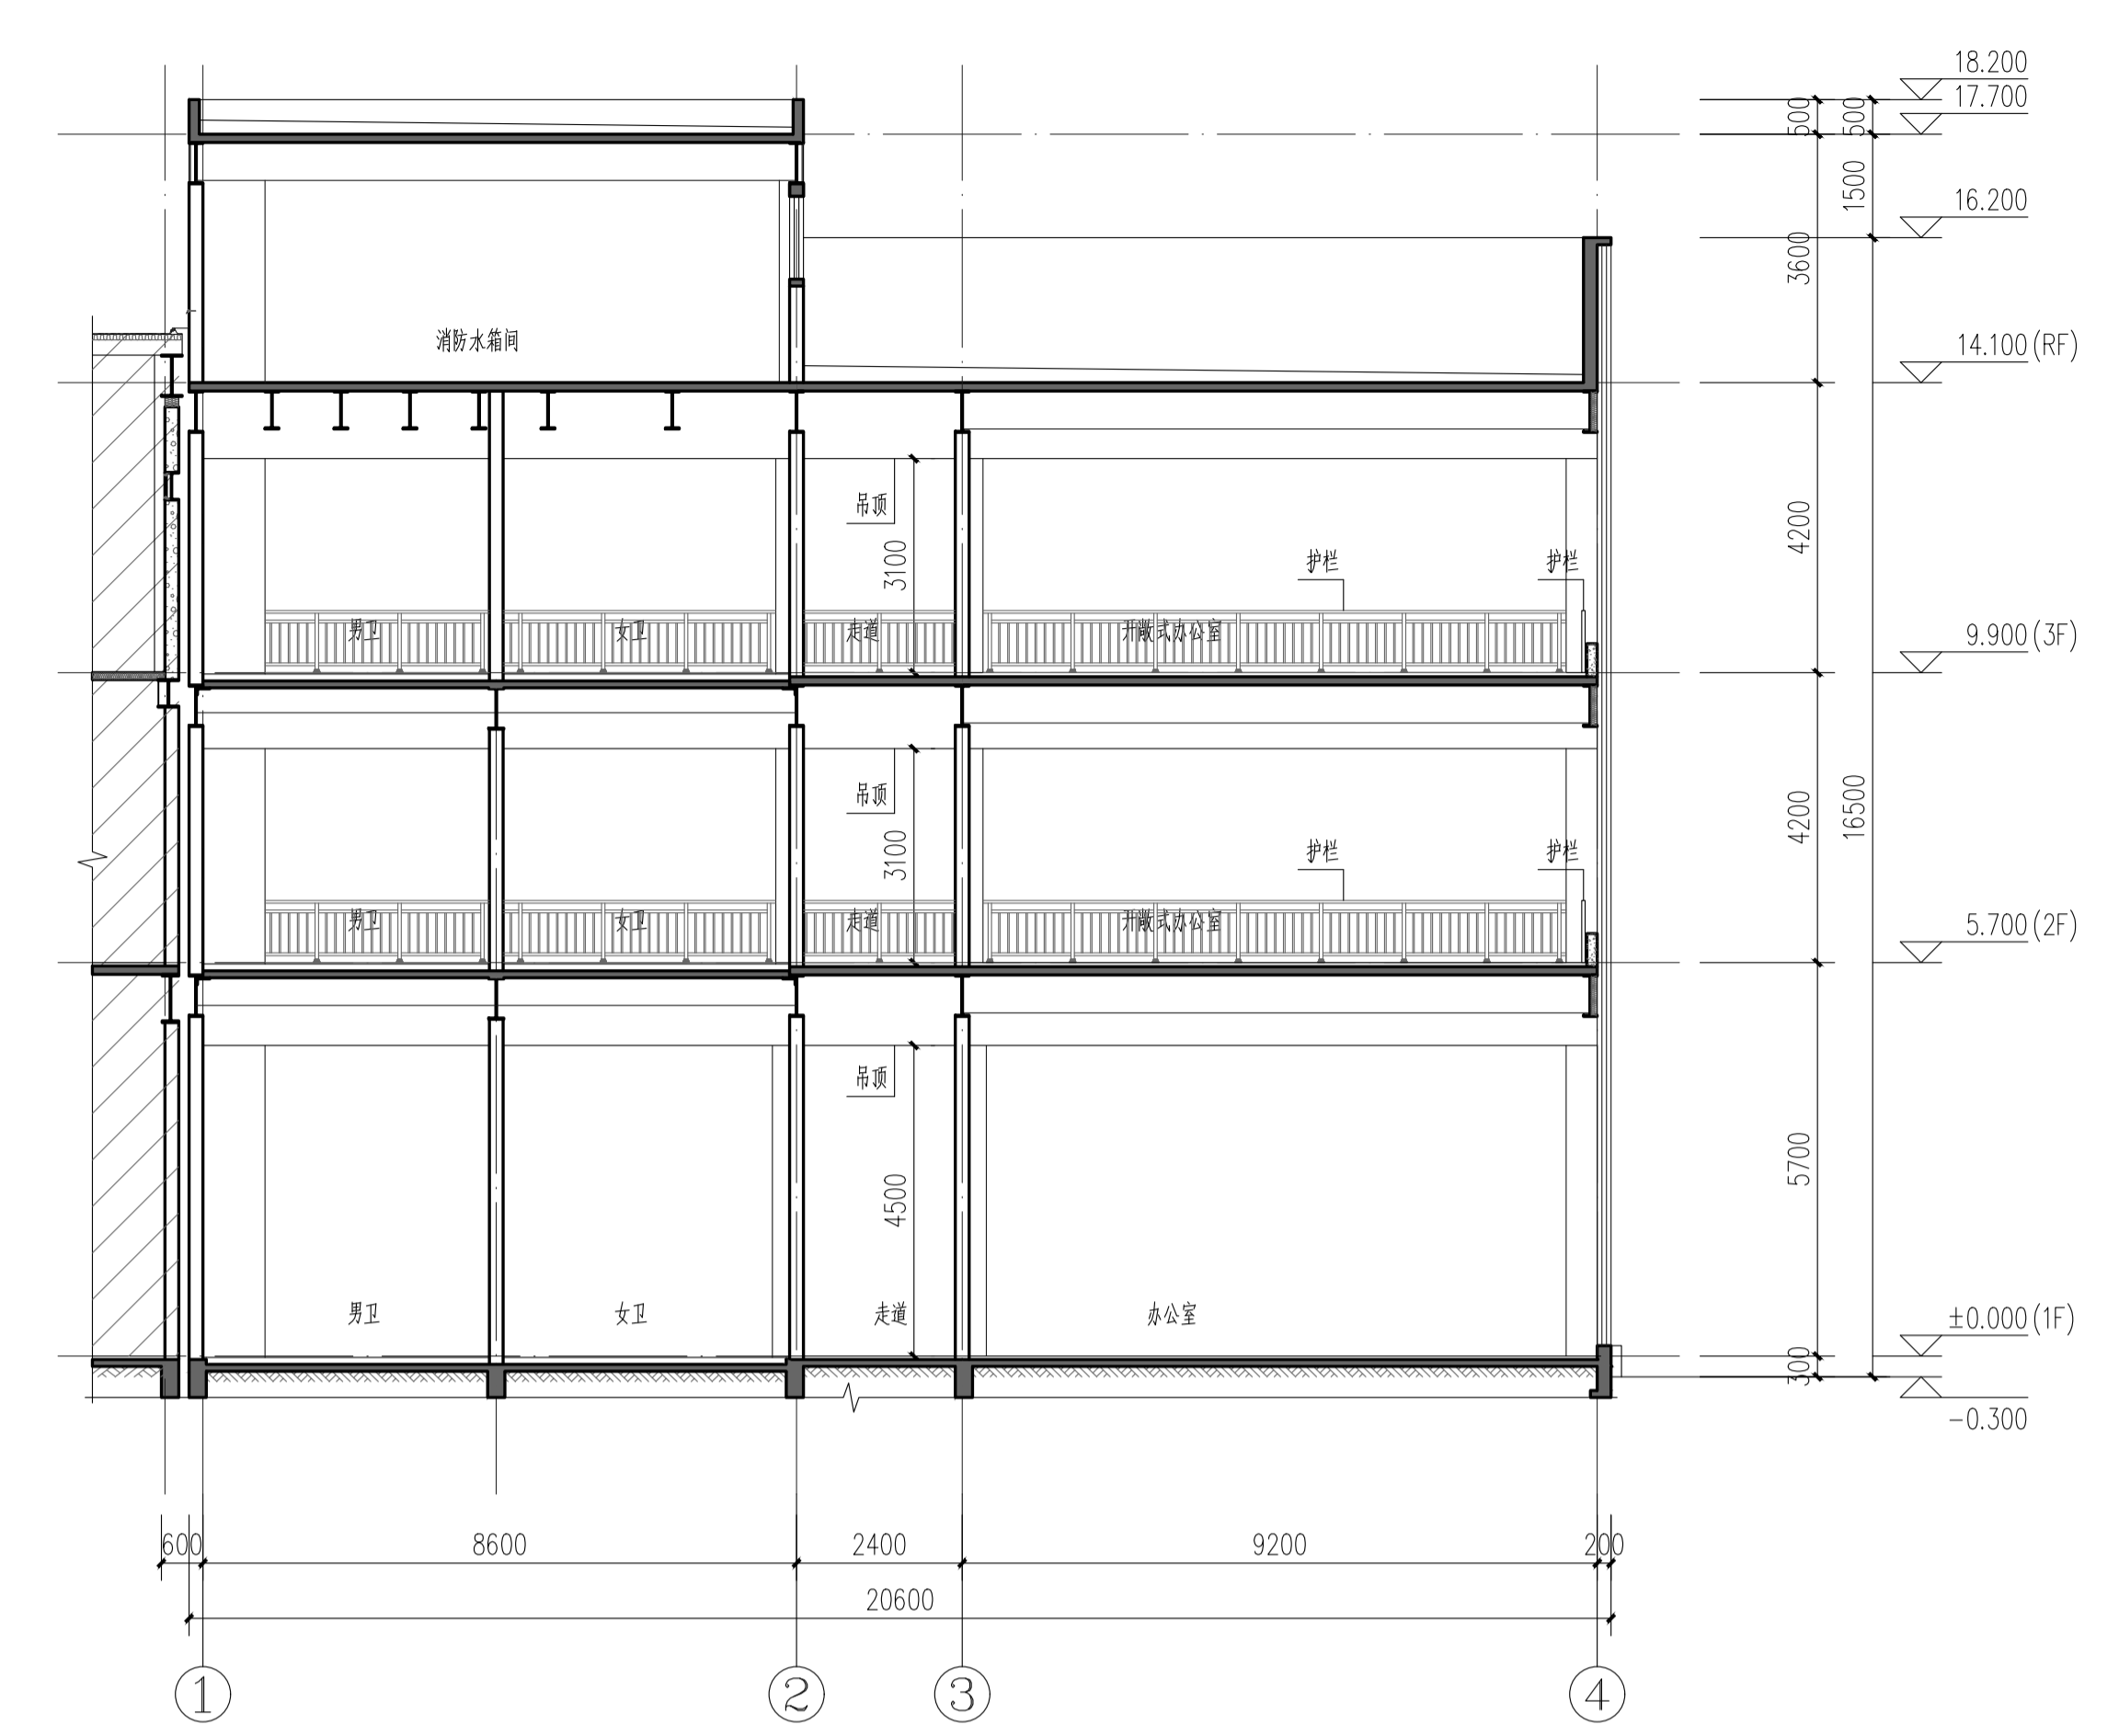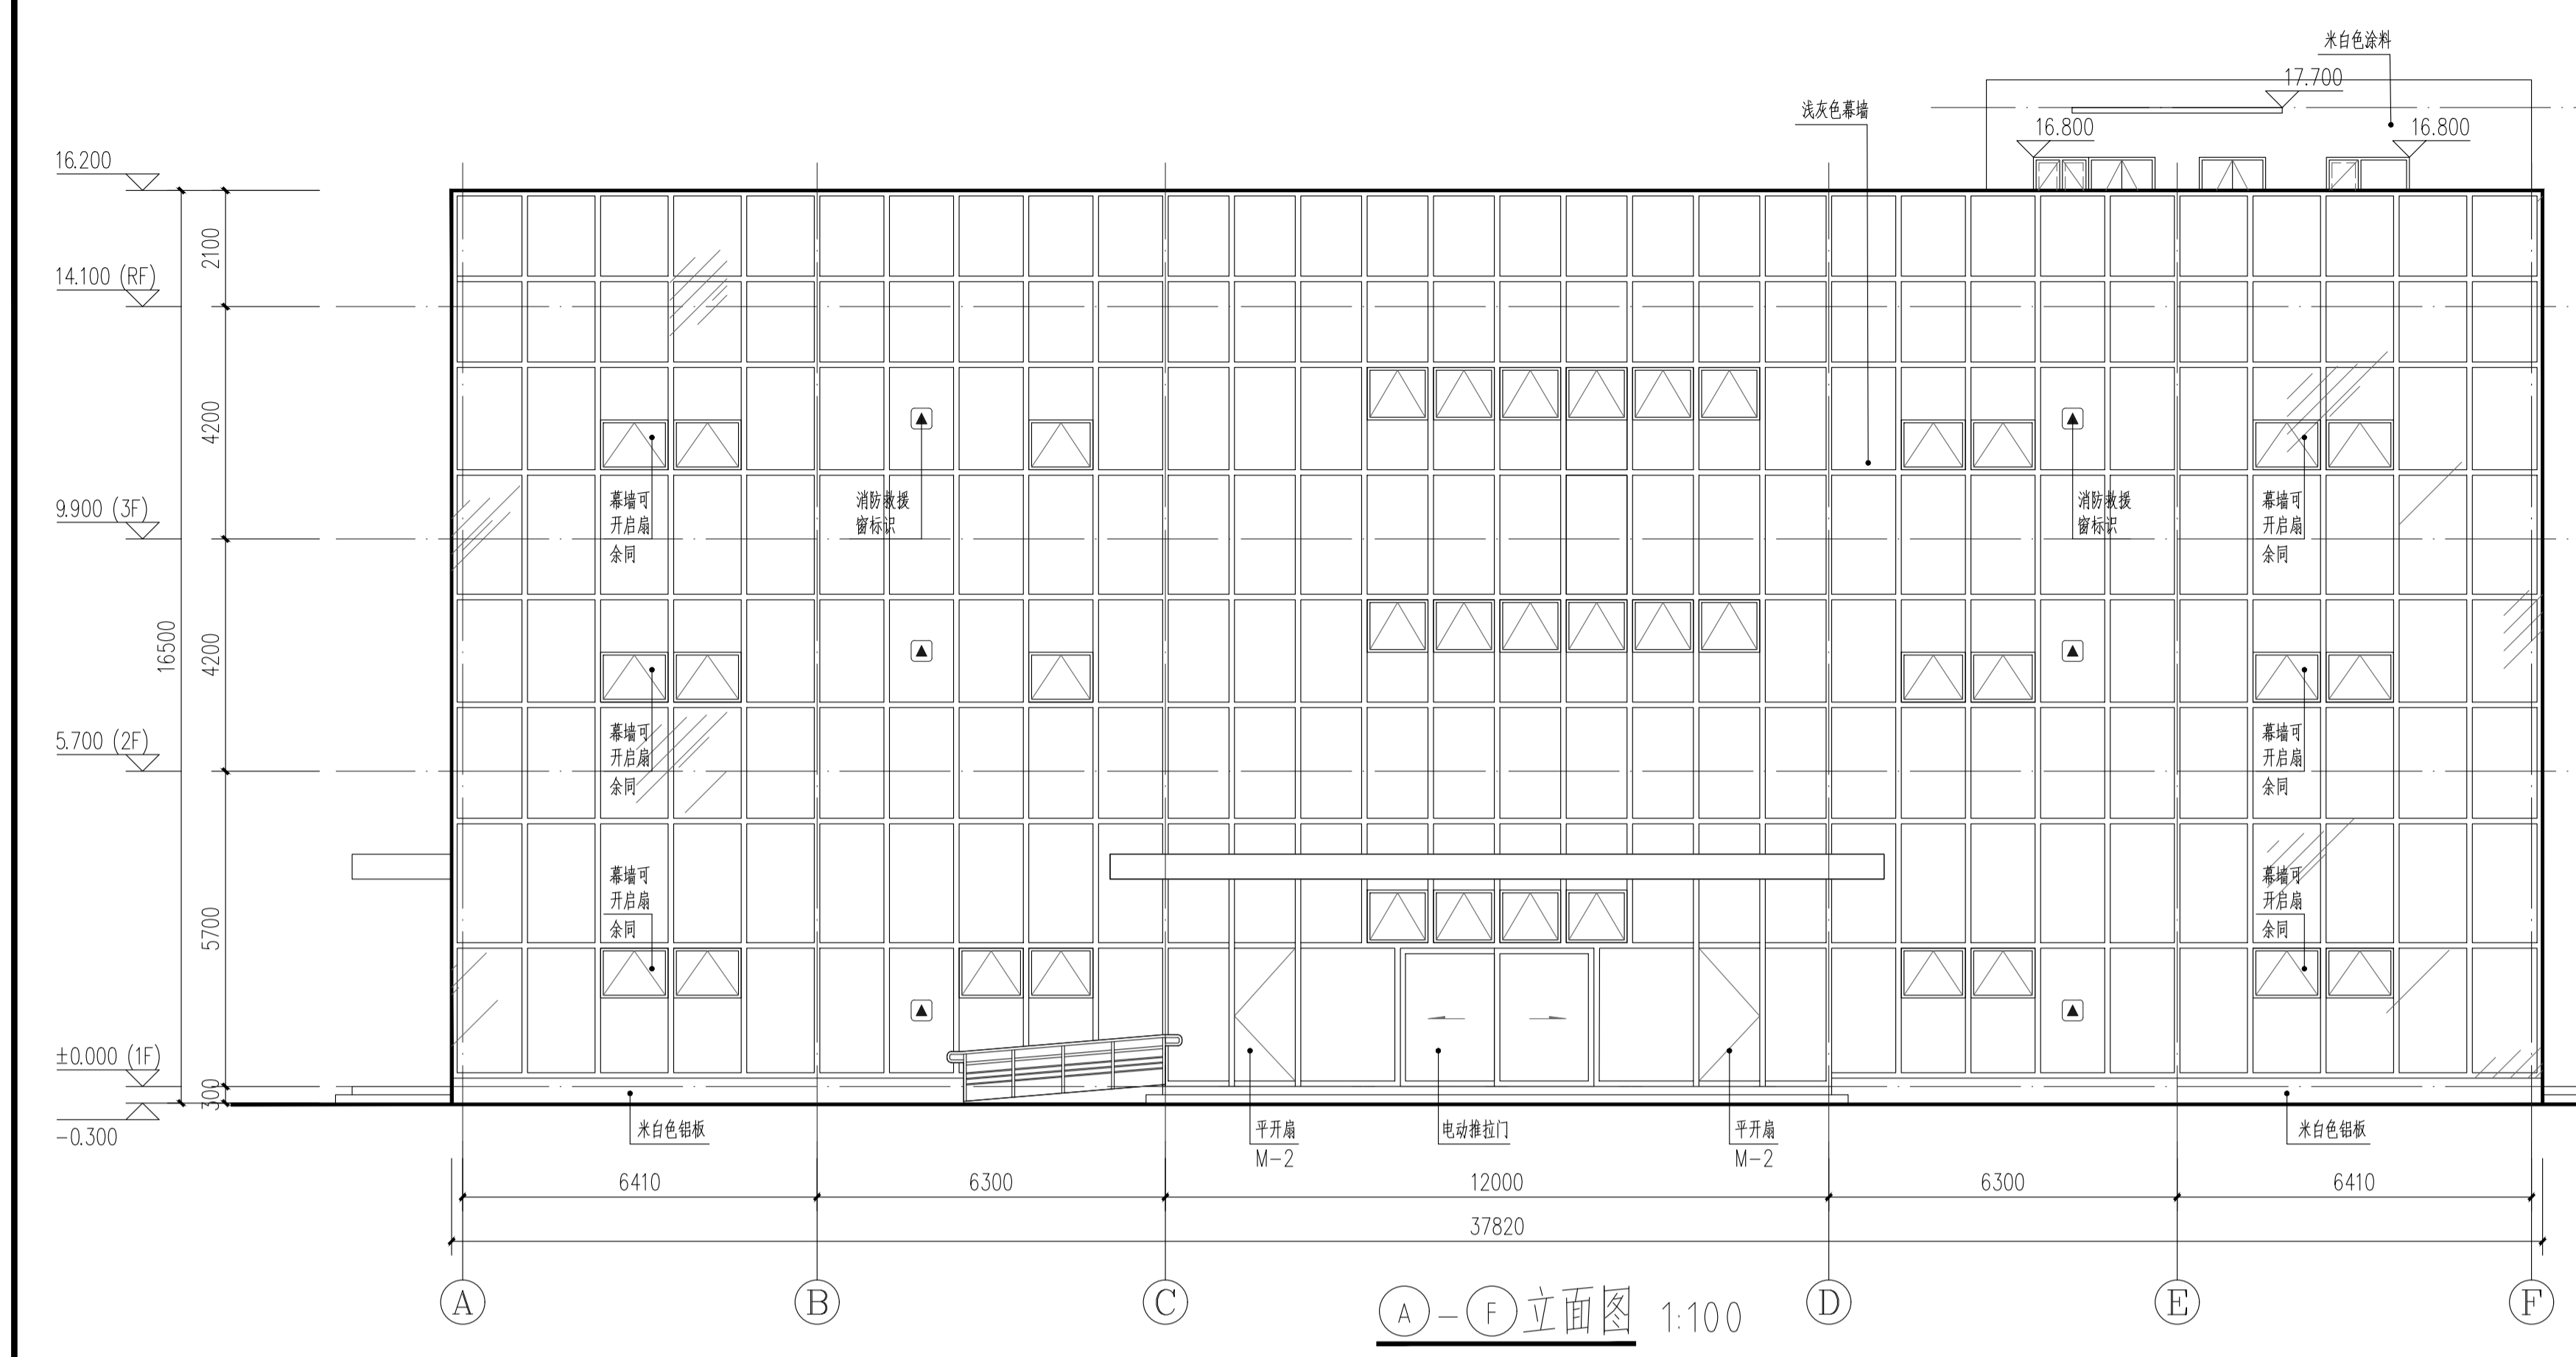

出图章 RELEASE STAMP			
注册执业印章 REGISTRATION STAMP			
会签栏 COLLATERATION			
建筑	结构	给排水	暖通 电气
项目负责人 PROJECT DIRECTOR	潘亚军	潘亚军	
专业负责人 DISCIPLINE RESPONSIBLE	杜晓荣	杜晓荣	
审定人 AUTHORIZED FOR ISSUE	陈凯清	陈凯清	
审核人 EXAMINE & VERIFY	杜晓荣	杜晓荣	
校对人 CHECKED	郭国峰	郭国峰	
设计人 DESIGNED	刘洪廷	刘洪廷	
建设单位 CLIENT	洛阳毅石星际专用车辆有限公司		
工程名称 PROJECT	高端房车生产研发中心项目		
子项名称 SUB PROJECT	研发办公楼		
图名 DRAWING TITLE	立面图、剖面图		
专业 SPECIALTY	建筑	比例 SCALE	1:100
版本 EDITION NO.	A	图号 DRAWING NO.	建筑-03
工程号 PROJECT NO.	ZCSY(LV)-24-14		
阶段 STAGE	施工图		
日期 DATE	2025.11		
(本图由中诚圣苑公司出图章, 资料无效)			