

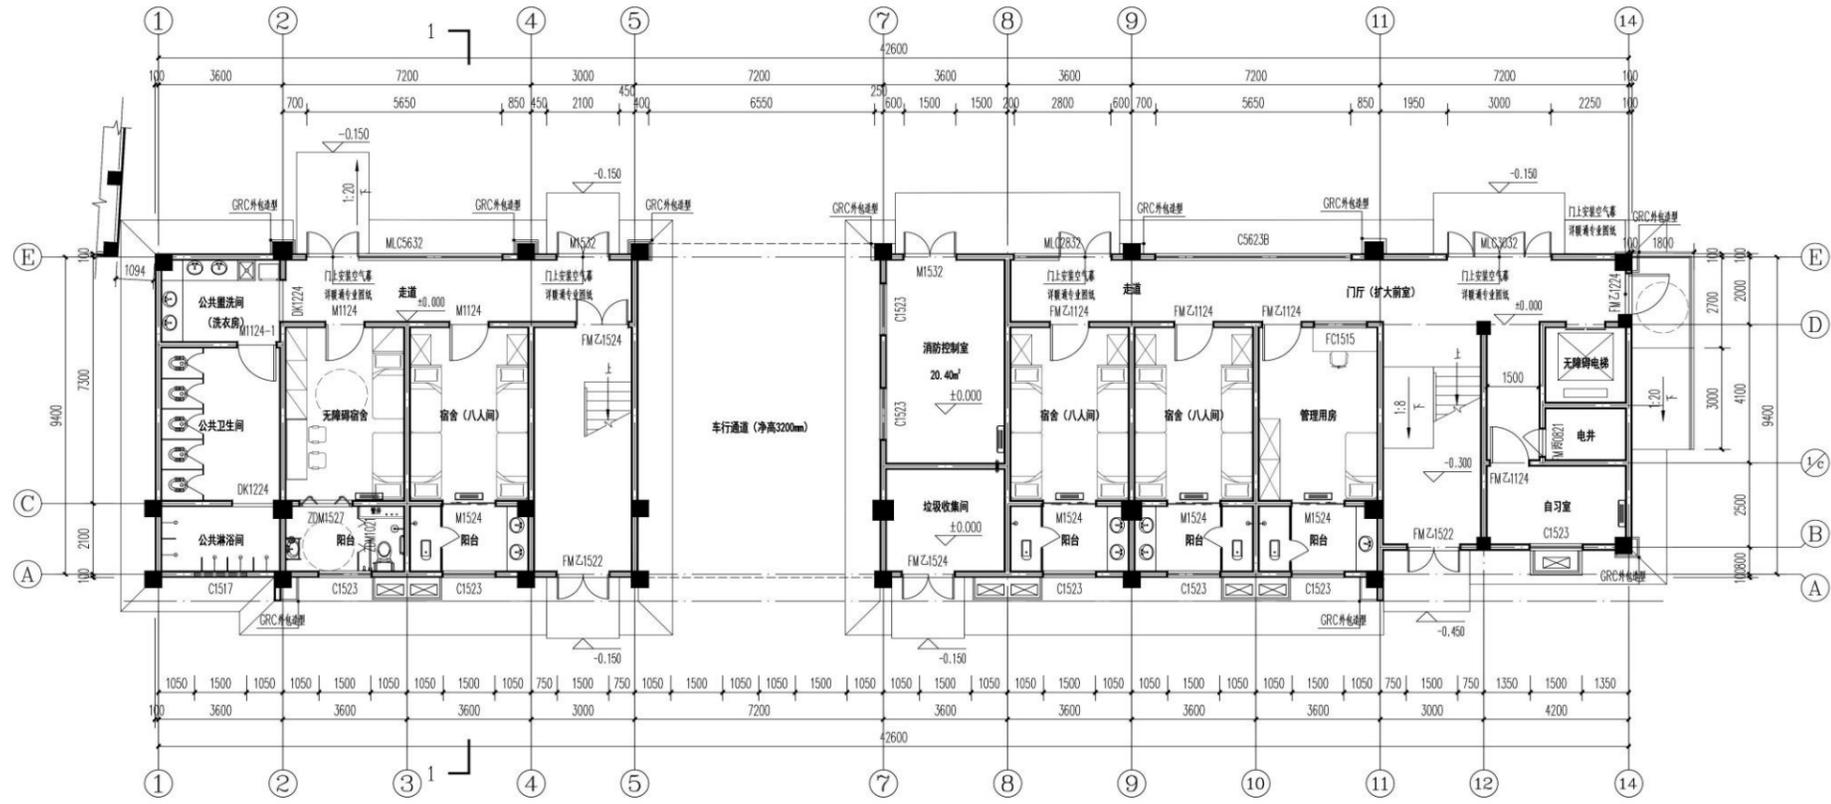


设计人：张松杰  
 审核人：黄家军  
 日期：2024.12

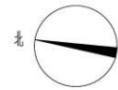


一层平面图 1:100

层建筑面积：418.91㎡  
 总建筑面积：2144.87㎡  
 层宿舍间数：4间 总宿舍间数：36间  
 层宿舍床数：28床 总宿舍床数：284床

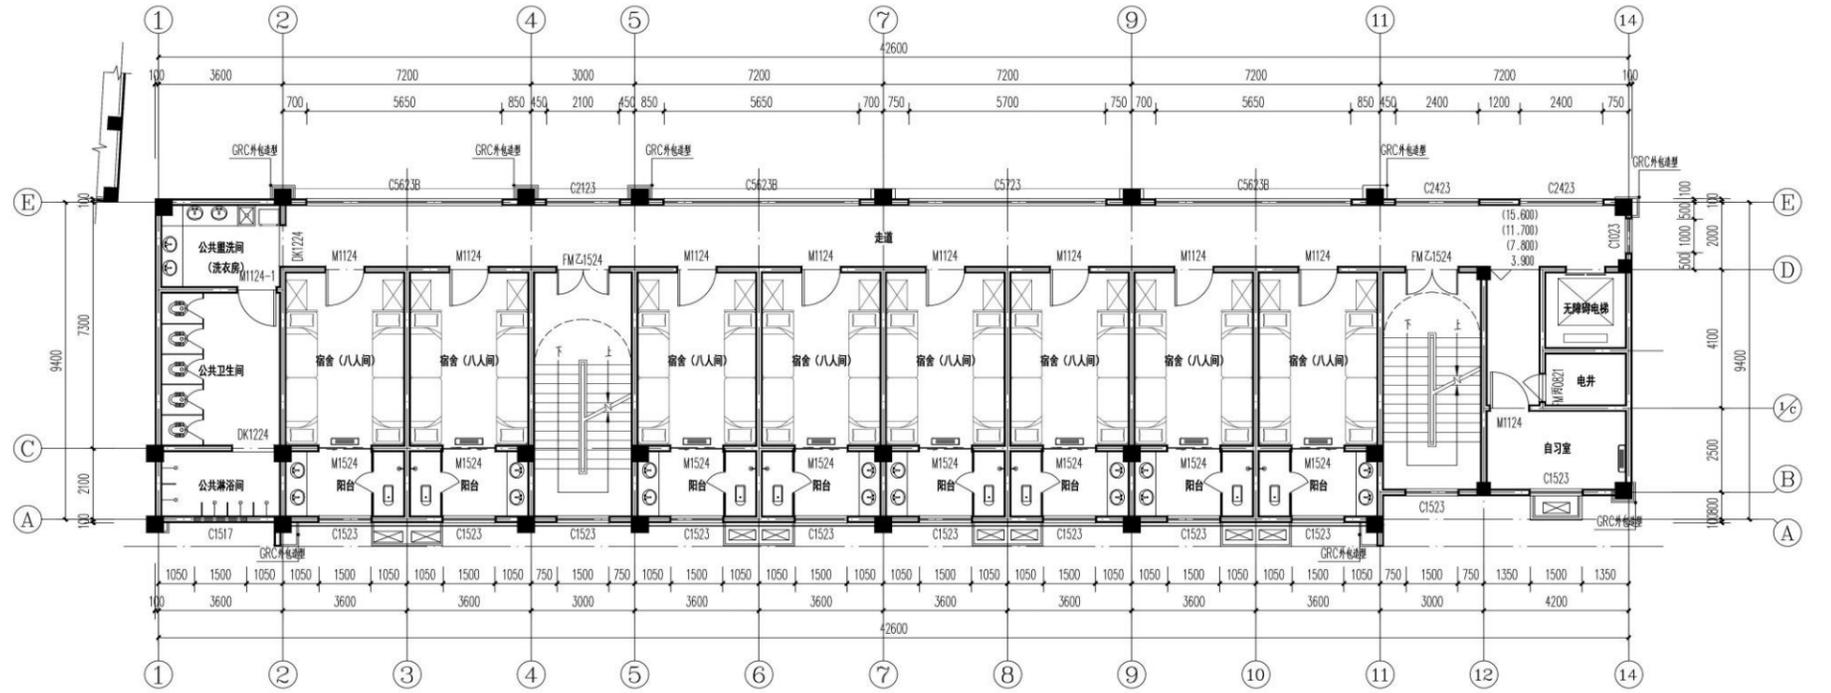

标准层平面图 1:100

层建筑面积：418.91㎡  
 总建筑面积：2144.87㎡  
 层宿舍间数：8间 总宿舍间数：36间  
 层宿舍床数：64床 总宿舍床数：284床

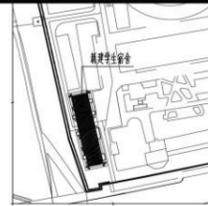

总平面图位置示意图



洛阳市规划建筑设计研究院  
 有限公司  
 LUO YANG PLANNING & ARCHITECTURAL DESIGN INSTITUTE CO., LTD.  
 城乡规划：甲级 证书编号：[建]城规编141167  
 建筑设计：甲级 市政道路：甲级  
 市政桥梁：甲级 市政排水：甲级  
 风景园林：甲级 人防专项：乙级  
 证书编号：A141009686  
 工程勘察：甲级 证书编号：B141009686  
 工程测量：甲级 证书编号：甲测资字4100207  
 地址：ADD：洛阳市洛龙区开元大道54号  
 邮编：P.C.：471023

工程数字化信息  
 PROJECT DIGITAL INFORMATION

出图专用章  
 ISSUE

注册师用章  
 REGISTERED ARCHITECT/ENGINEER

建设单位 洛阳市教育局  
 CLIENT

工程名称 洛阳市第十一高级中学学生宿舍楼项目  
 PROJECT NAME

项目名称 学生宿舍  
 ITEM NAME

图名 一层平面图  
 标准层平面图  
 FIGURE NAME

签字栏		
姓名	签名	职务
张松杰	<i>张松杰</i>	项目负责人
黄家军	<i>黄家军</i>	专业负责人
承星煜	<i>承星煜</i>	审定
周少伟	<i>周少伟</i>	审核
承星煜	<i>承星煜</i>	校对
吕佳麒	<i>吕佳麒</i>	设计
吕佳麒	<i>吕佳麒</i>	制图

工程编号  
 PROJECT NO.  
 合同编号  
 CONTRACT NO.  
 设计阶段  
 DESIGN PHASE  
 版次  
 VERSION

图别  
 TYPE  
 图号  
 FIGURE NO.  
 比例  
 SCALE  
 日期  
 DATE