
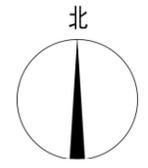


日期
姓名
专业
日期
姓名
专业
日期
姓名
专业
日期
姓名
专业

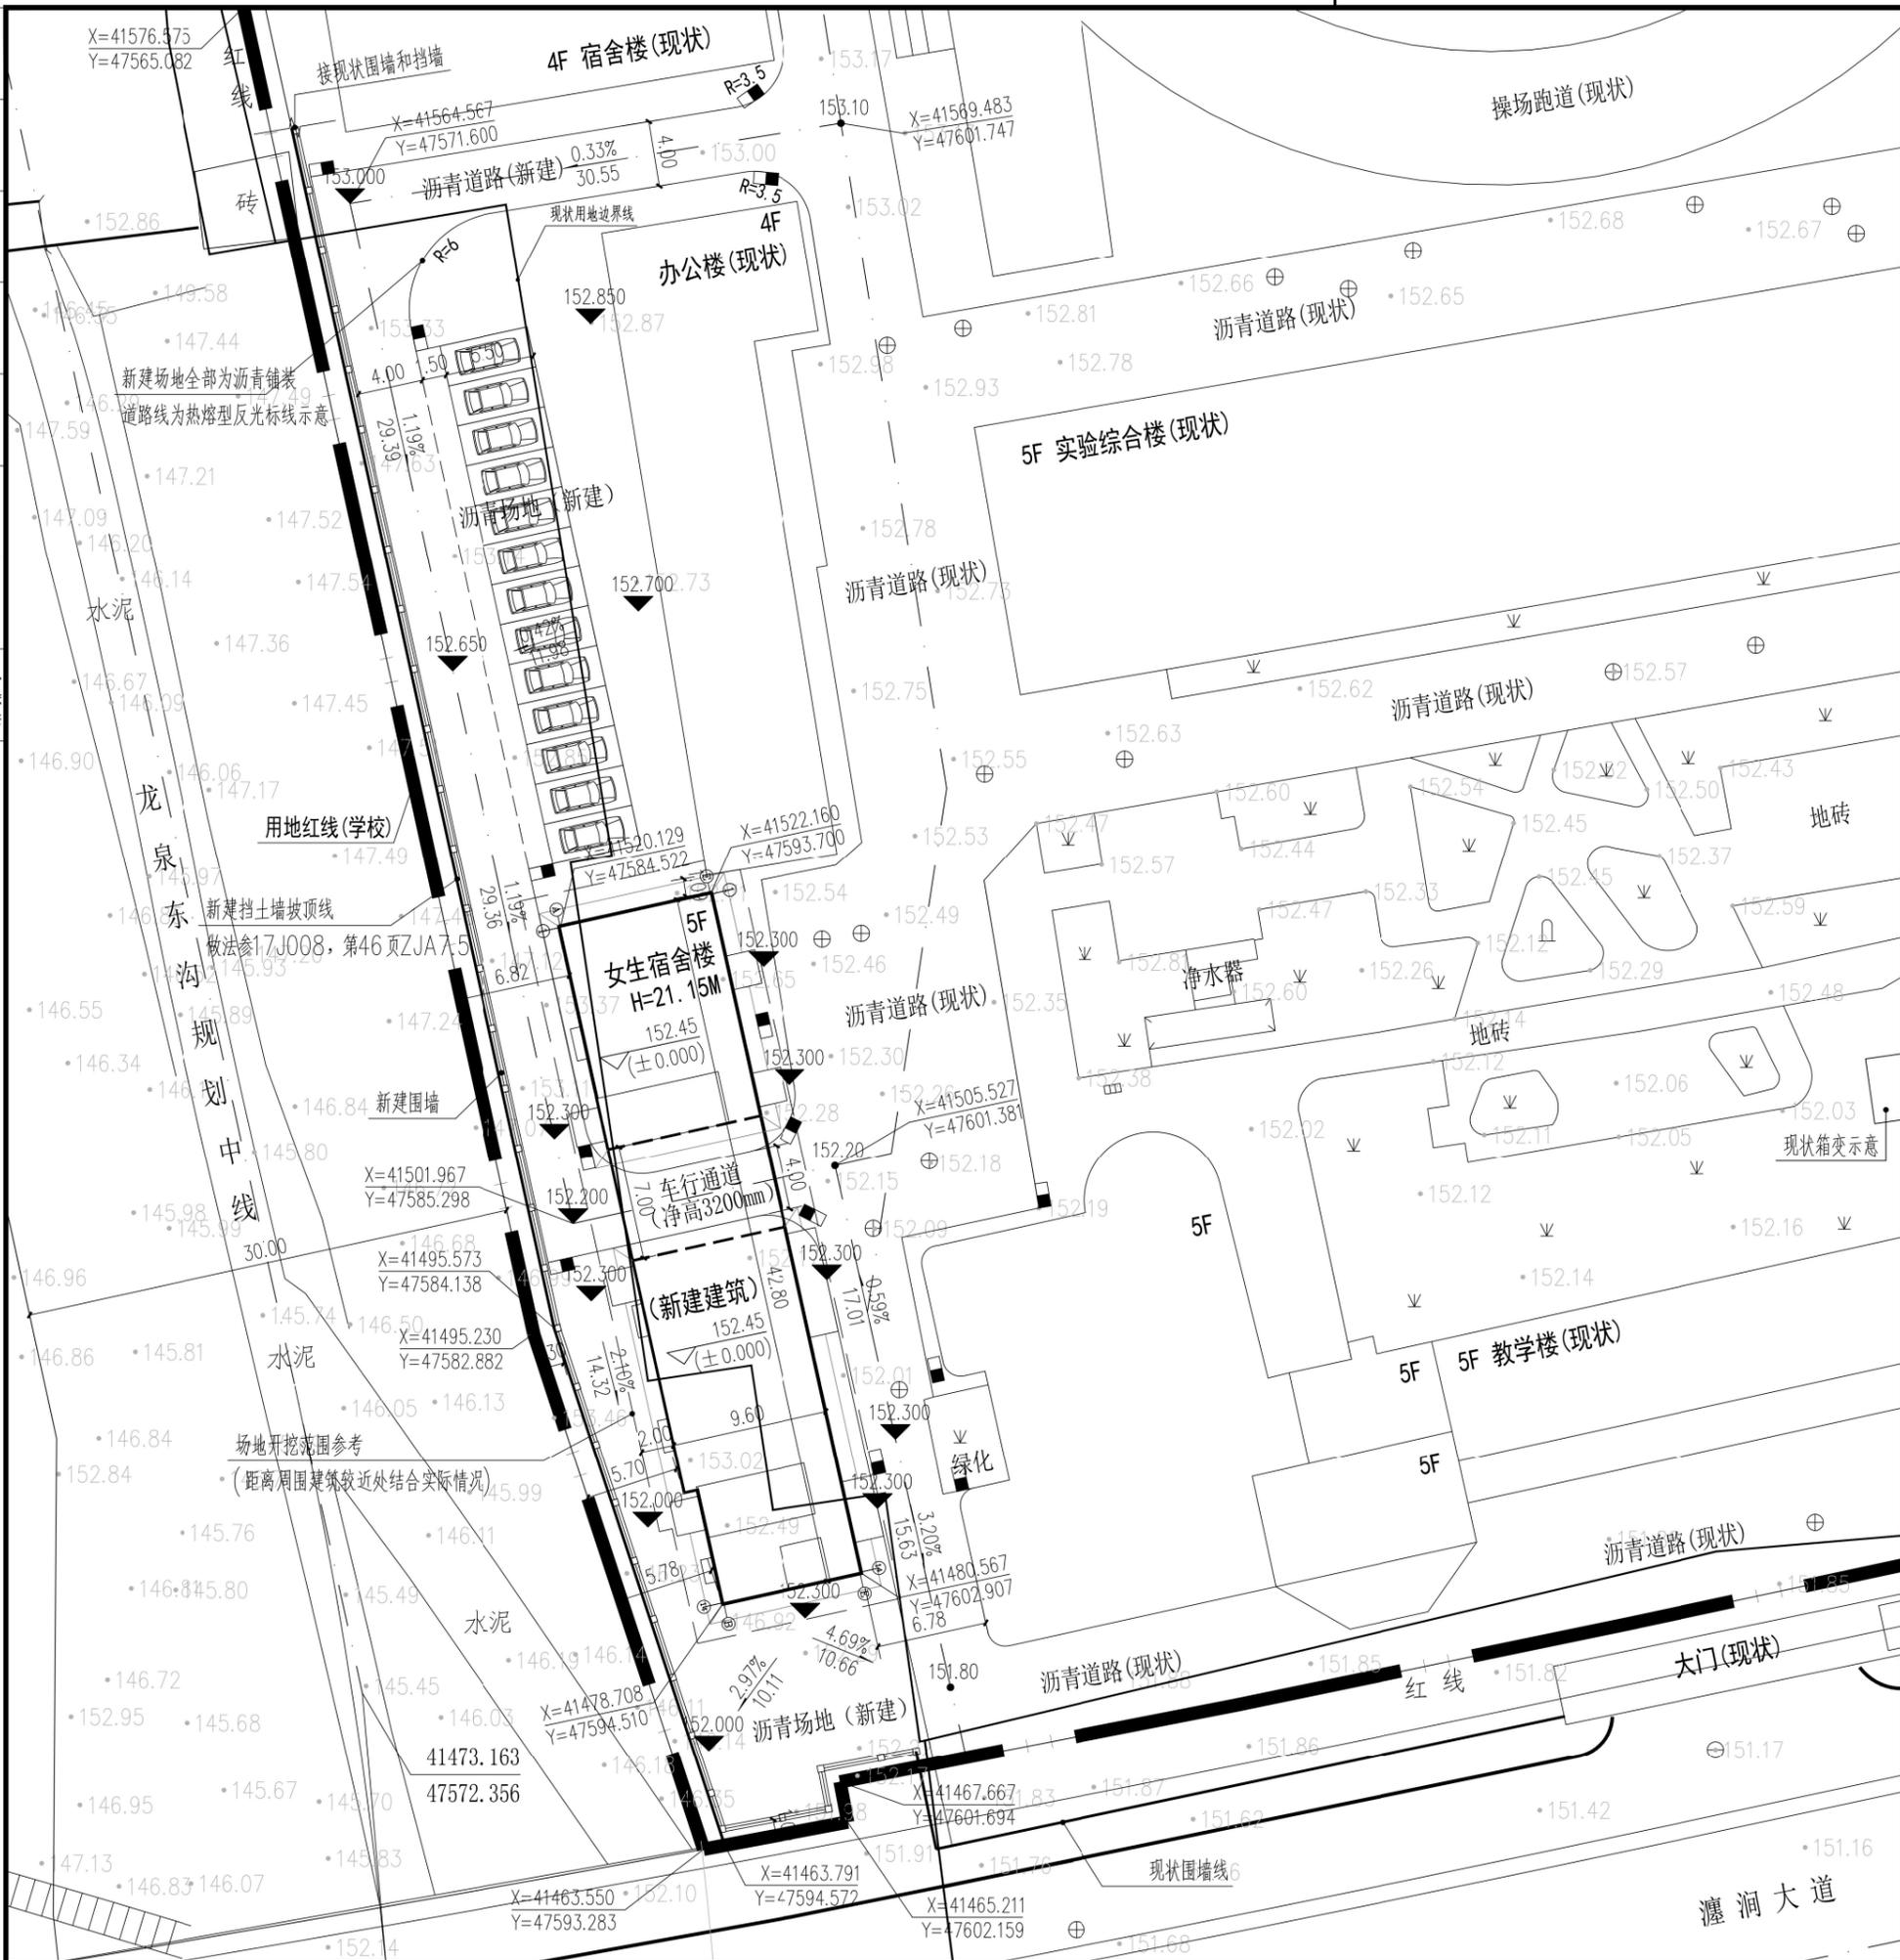

图例

图例	说明
	学校用地红线
	学校现状围墙
	学校新建围墙
	现状和设计道路
	新建建筑物 (F表示层数)
	室外现状标高
	室外设计标高
	建筑正负零标高
	雨水口
	现状绿化

说明：
 一、设计依据：1. 由甲方提供的现状场地标高电子版。
 2. 本院建筑专业提供的相关资料。
 三、图中采用洛阳市2000坐标系，1985国家高程基准。
 四、图中建筑物标注坐标为建筑轴线交点坐标。
 五、图中尺寸及高程单位均以米计。
 六、图中雨水篦子位置及数量以水专业外网施工图为准。
 七、图中新建建筑地块以外道路和场地标高，均以现状为准。
 八、本次场地拆除后，全部新建为沥青场地，场地道路范围以热熔反光标线的形式示意。

总平面图 1:300



洛阳市规划设计研究院
有限公司

LUO YANG PLANNING & ARCHITECTURAL DESIGN INSTITUTE CO., LTD.
 城乡规划：甲级 证书编号：[建]城规编141167
 建筑设计：甲级 市政道路：甲级
 市政桥梁：甲级 市政排水：甲级
 风景园林：甲级 人防专项：乙级
 证书编号：A141009686
 工程勘察：甲级 证书编号：B141009686
 工程测量：甲级 证书编号：甲测资字4100207
 地址 ADD：洛阳市洛龙区开元大道56号
 邮编 P.C：471023

工程数字化信息
PROJECT DIGITAL INFORMATION

注册师用章
REGISTERED ARCHITECT/ENGINEER

建设单位
CLIENT
洛阳市教育局

工程名称
PROJECT NAME
洛阳市第十一高级中学学生宿舍楼项目

项目名称
ITEM NAME
学生宿舍

图名
FIGURE NAME
总平面图

签字栏 SIGNATURE BAR		
	实名 REAL NAME	签名 AUTOGRAPH
总师 CHIEF ENGINEER		
项目负责人 PROJECT MANAGER	黄家军	
专业负责人 DISCIPLINE MANAGER	黄家军	
审定 APPROVED BY	黄家军	
审核 VERIFIED BY	周少伟	
校对 CHECKED BY	承星煜	
设计 DESIGNED BY	时祯	
制图 DRAWN BY	时祯	
工程编号 PROJECT NO.		图别 TORE 建筑
合同编号 CONTRACT NO.		图号 FIGURE NO. A. B. 01
设计阶段 DESIGN PHASE	初步设计	比例 SCALE 1:300
版次 VERSION	1	日期 DATE 2024-12