



洛阳市规划建筑设计研究院

有限公司

LUO YANG PLANNING & ARCHITECTURAL DESIGN INSTITUTE CO., LTD

城乡规划: 甲级 证书编号: [建]城规编141167

建筑设计: 甲级 市政道路: 甲级

市政桥梁: 甲级 市政排水: 甲级

风景园林: 甲级 人防专项: 乙级

证书编号: A141009686

工程勘察: 甲级 证书编号: B141009686


工程测量: 甲级 证书编号: 甲测资字4100207

地址 ADD: 洛阳市洛龙区开元大道56号

邮编 P.C.: 471023


工程数字化信息

PROJECT DIGITAL INFORMATION

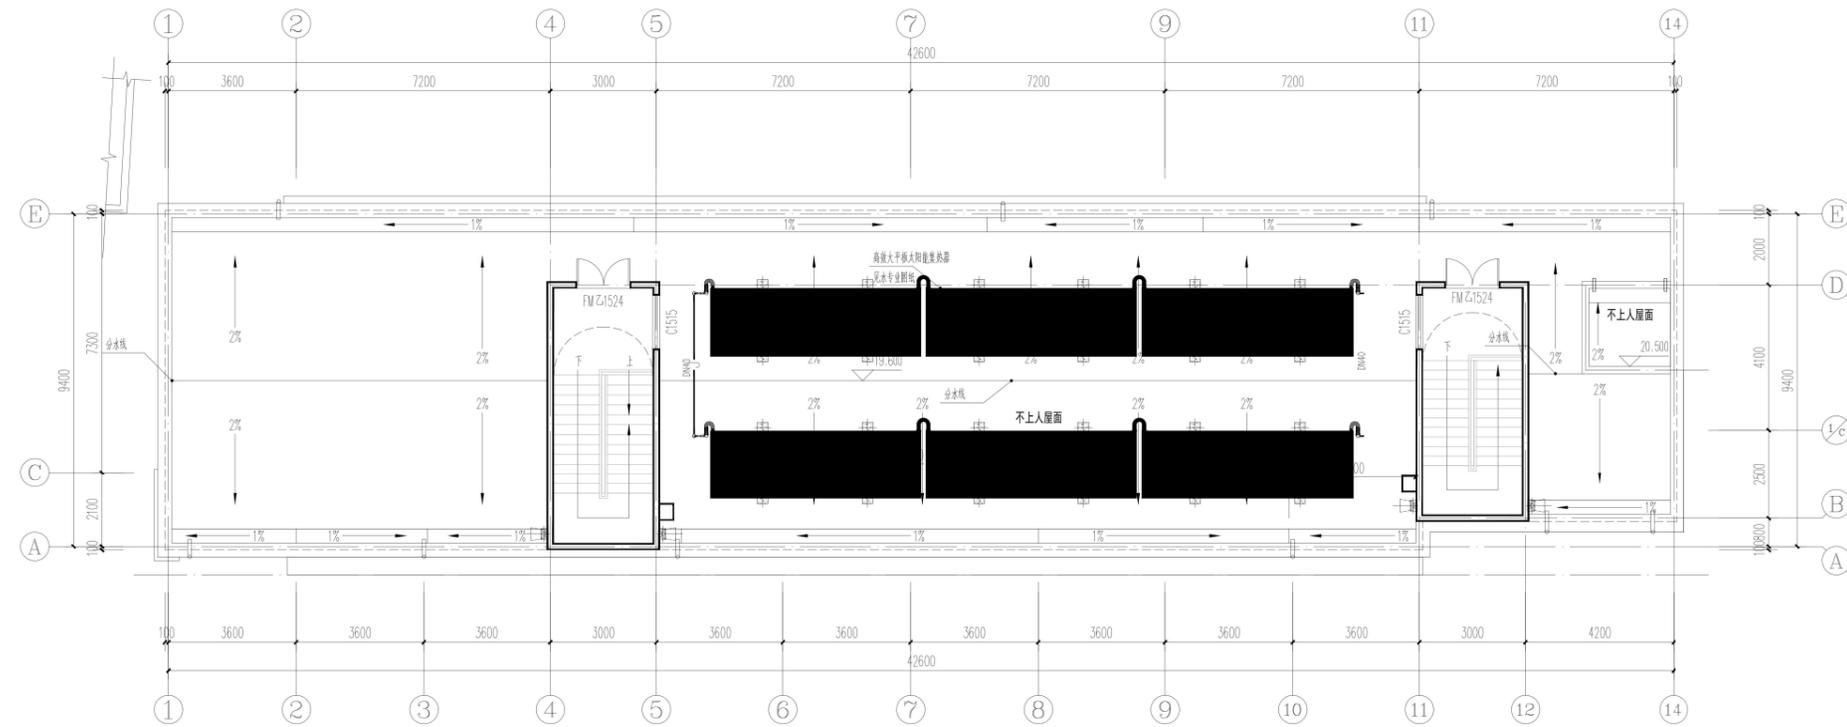

屋顶平面图 1:100

层建筑面积: 50.32m<sup>2</sup>  
总建筑面积: 2144.87m<sup>2</sup>

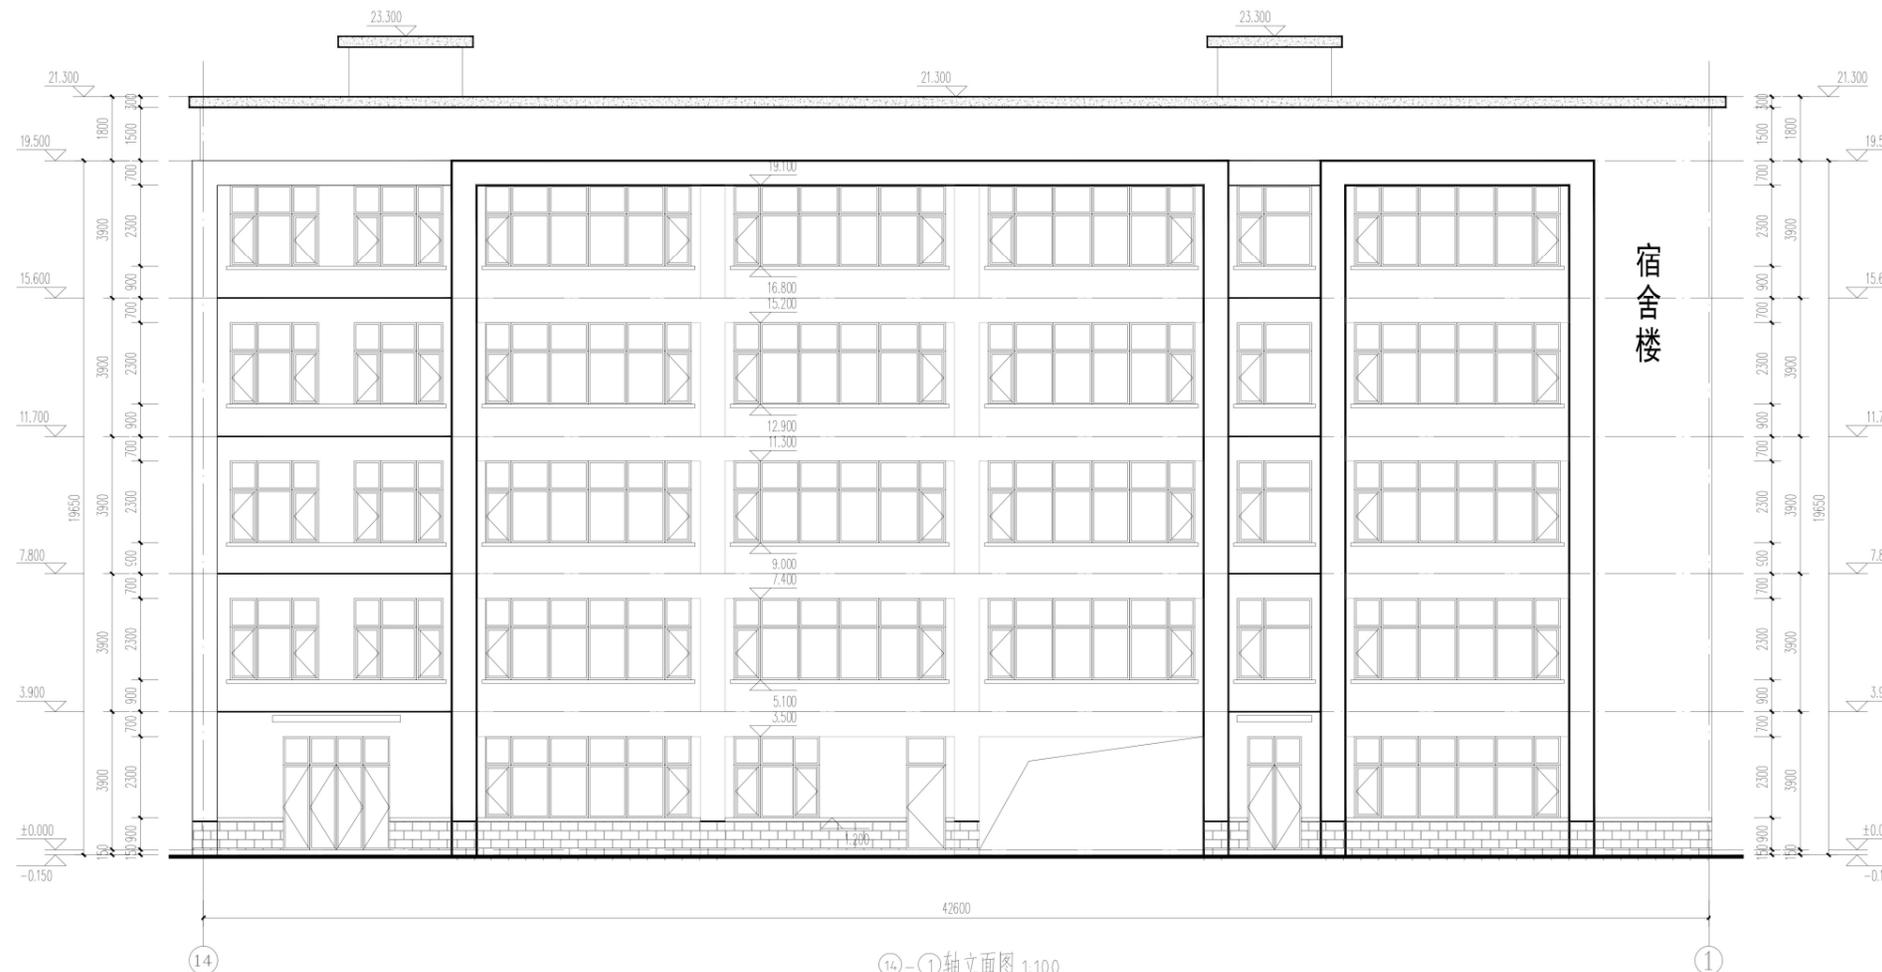

⑭-①轴立面图 1:100

- 图例:
- 米黄色真石漆
  - 浅灰色真石漆
  - 浅灰色干挂石材
  - 浅灰色格栅
  - 10mm黑色分隔缝

出图专用章

注册师用章

建设单位 洛阳市教育局

工程名称 洛阳市第十一高级中学学生宿舍楼项目

项目名称 学生宿舍

图名 屋顶平面图  
轴立面图(一)

签字栏

姓名	签名
总师	
项目负责人	张松杰
专业负责人	黄家军
审定	承星煜
审核	周少伟
校对	承星煜
设计	吕佳麒
制图	吕佳麒

工程编号	图别	建筑
合同编号	图号	A.B.03
设计阶段	比例	1:100
版本	日期	2024.12