


浩德信息科技产业园
3#生产厂房 建筑方案设计

注意
 * 请仔细阅读本图, 图中尺寸以数字标注为准
 * 使用本图时, 应同时参照相关规范, 如发现有不妥之处, 请及时通知本设计公司
 * 此图仅供本项目使用
 * 此图版权归河南甲元建筑设计有限公司所有

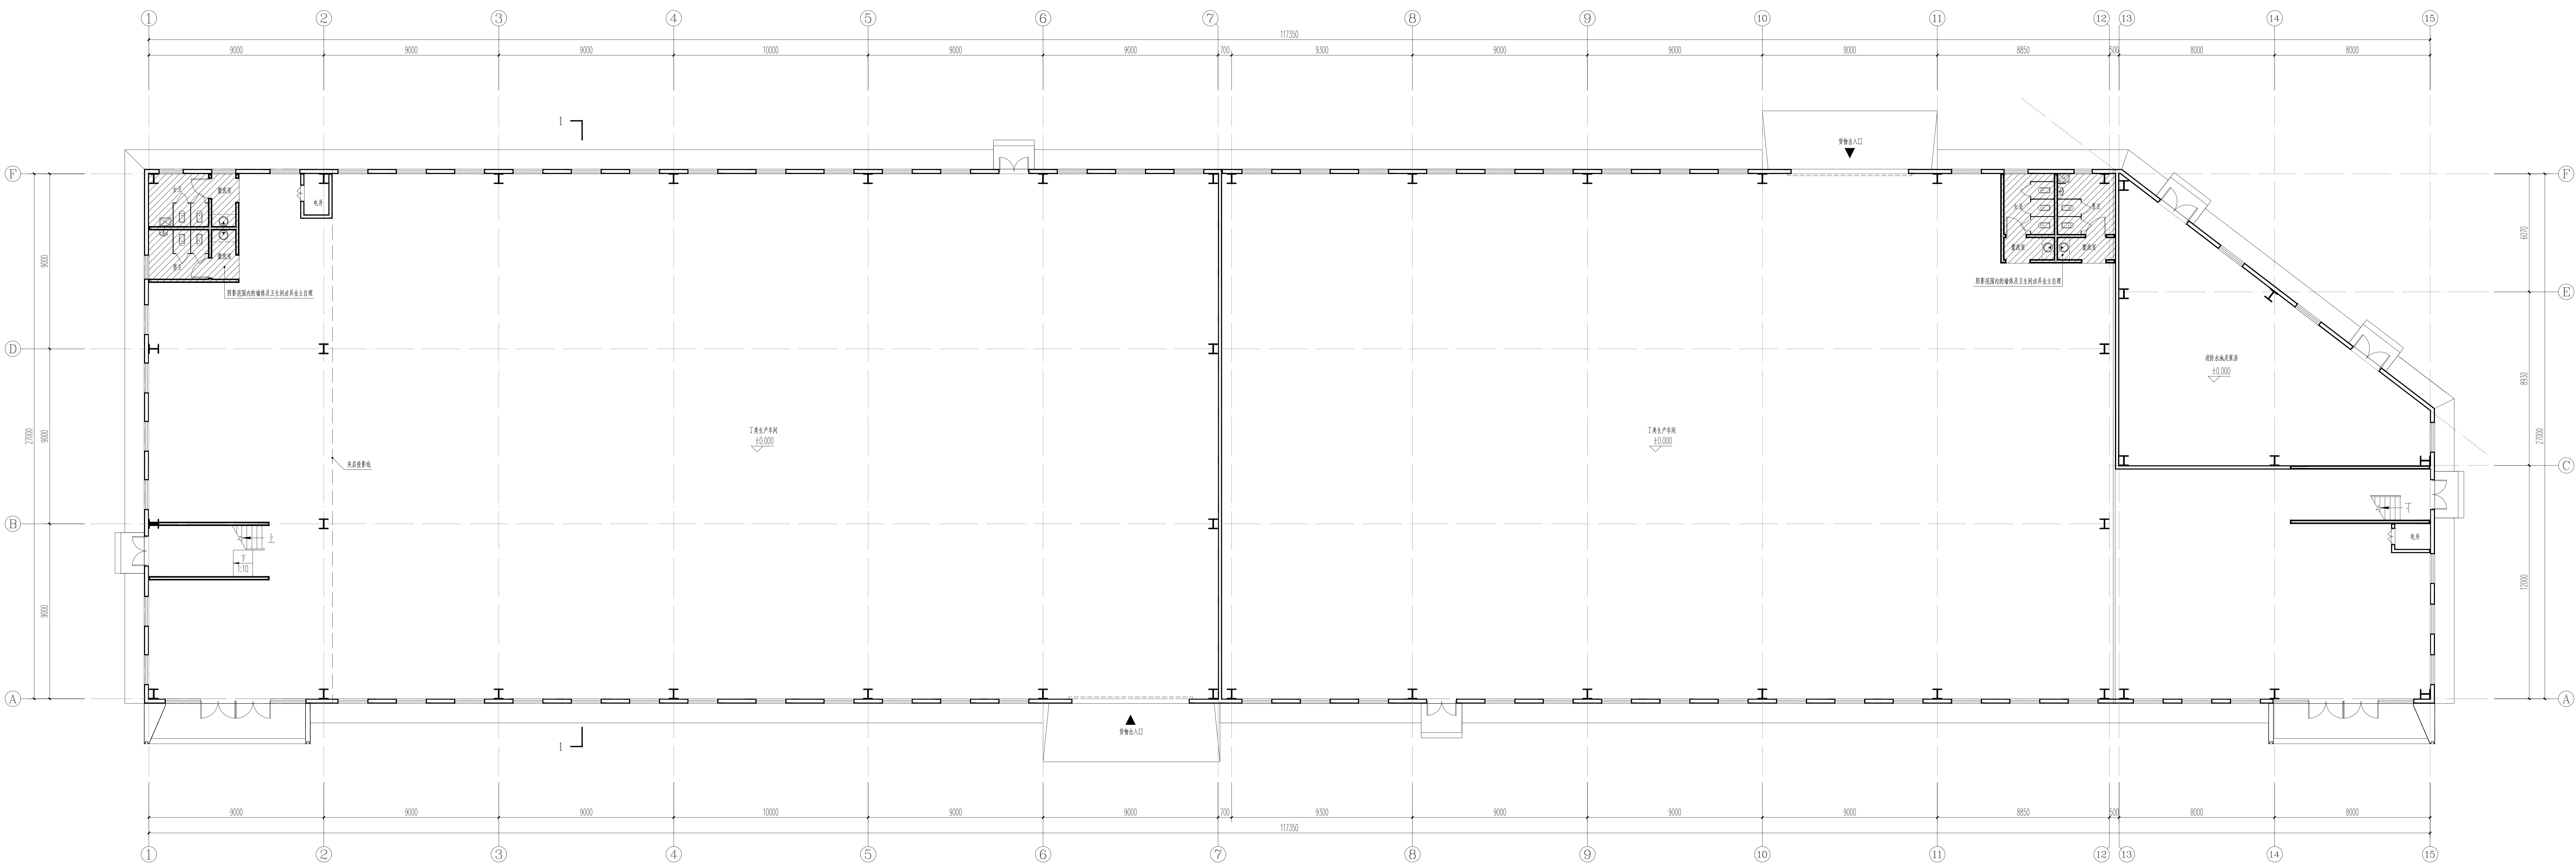

一层平面图 1:100

出图专用章

注册专用章

建设单位

中浩德电子商务产业园
(洛阳) 有限公司

项目名称

浩德信息科技产业园

工程名称

3#生产厂房


图纸名称

一层平面图

项目负责	董利斌	李珍
专业负责	李珍	李珍
审核	董利斌	李珍
校对	陈坤召	李珍
设计	李珍	李珍

版次	1	比例	1:100
图别	报建图	图号	建筑-01
工程号	HM-FZ-025	日期	2026.01

注意
 * 请仔细阅读本图, 图中尺寸以数字标注为准
 * 使用本图时, 应同时参照相关规范, 如发现有不妥之处, 请及时通知本设计公司
 * 此图仅供本项目使用
 * 此图版权归本公司所有

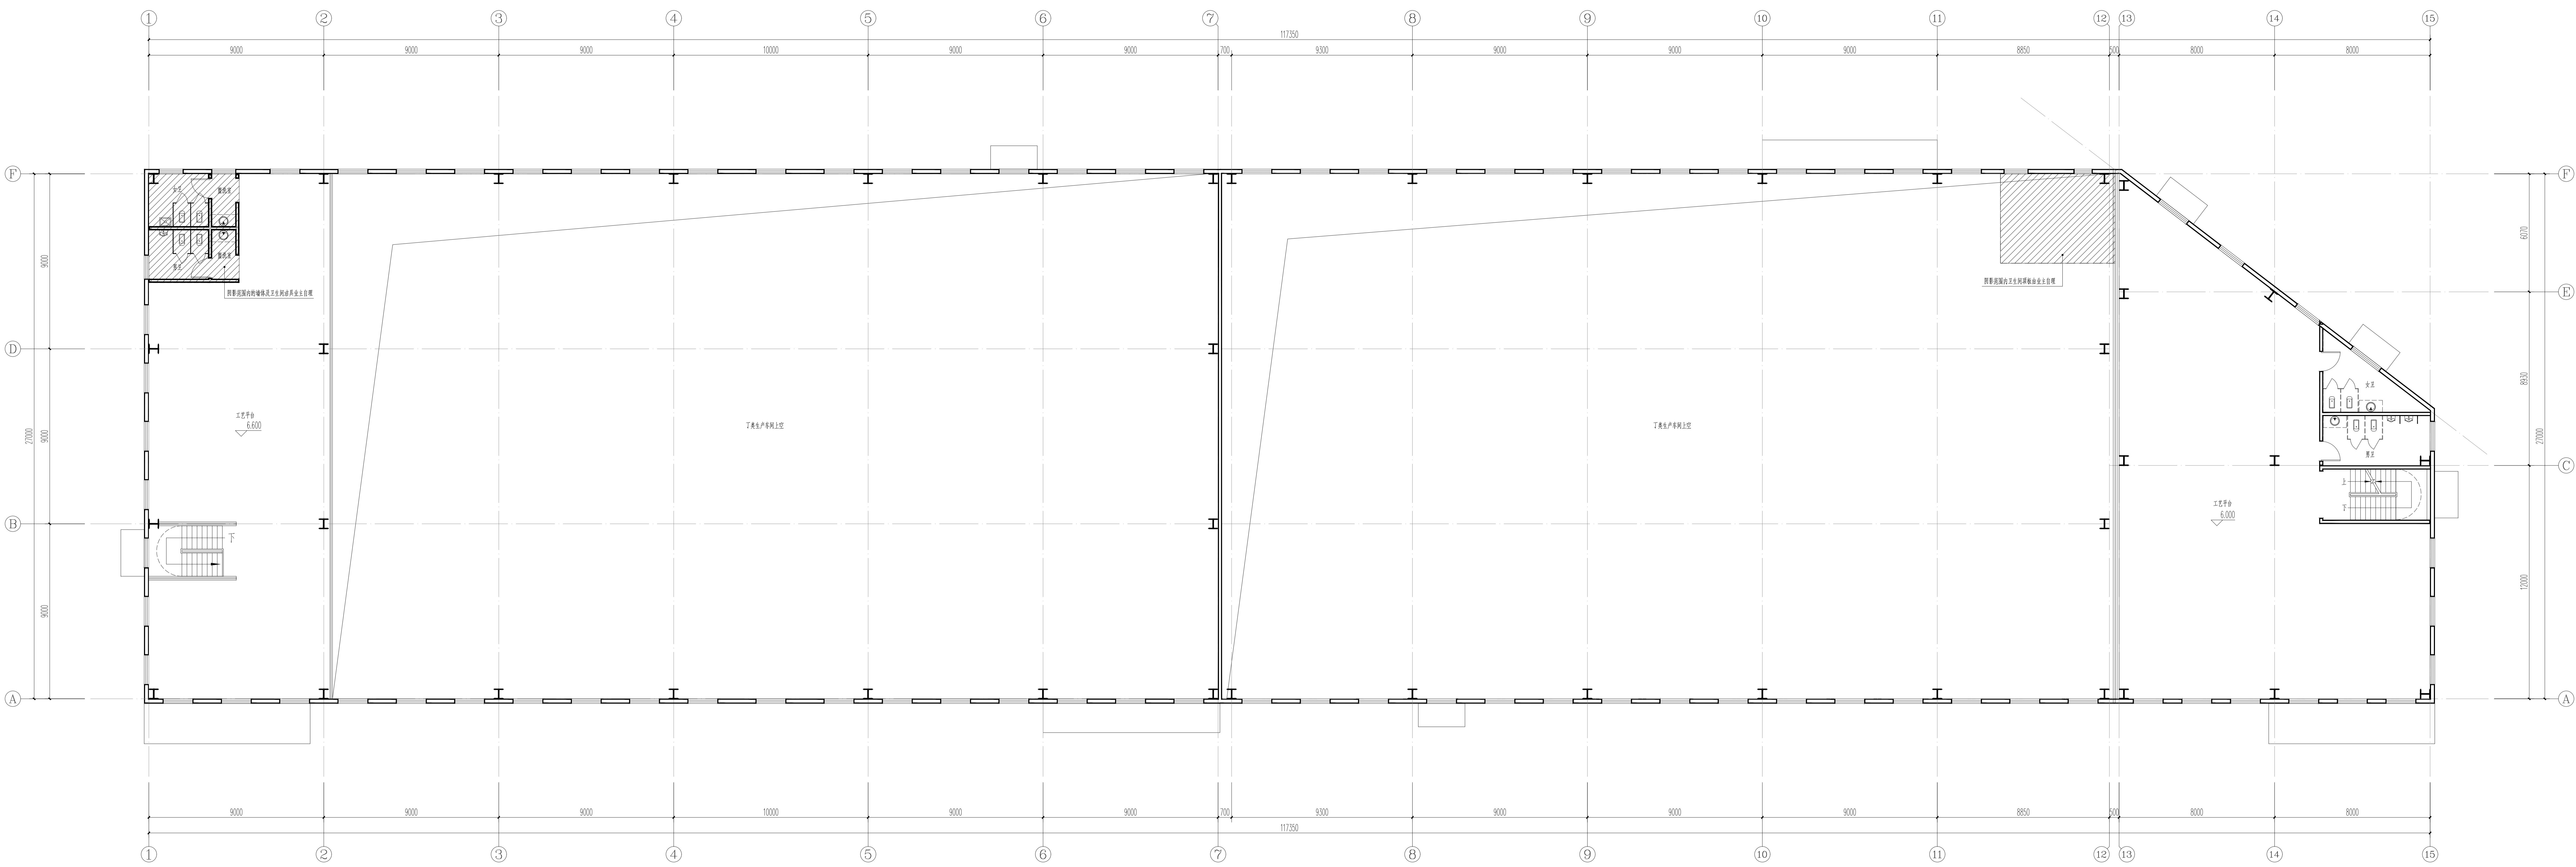

7.500标高处平面图 1:100

出图专用章

注册专用章

建设单位

中浩德电子商务产业园
(洛阳) 有限公司

项目名称

浩德信息科技产业园

工程名称

3#生产厂房


图纸名称

7.500标高处平面图

项目负责	董利斌	董利斌
专业负责	李珍	李珍
审核	董利斌	董利斌
校对	陈坤召	陈坤召
设计	李珍	李珍

版次	1	比例	1:100
图别	报建图	图号	建筑-02
工程号	HM-FY-2026-01	日期	2026.01

注意
 * 标高以绝对标高为准，一般尺寸标注内数字单位为米。
 * 使用新材料、新技术时，应参照国家规范，如发现有相互矛盾之处，应以国家规范为准。
 * 此图仅供施工参考。
 * 此图版权归河南甲元建筑设计有限公司所有。

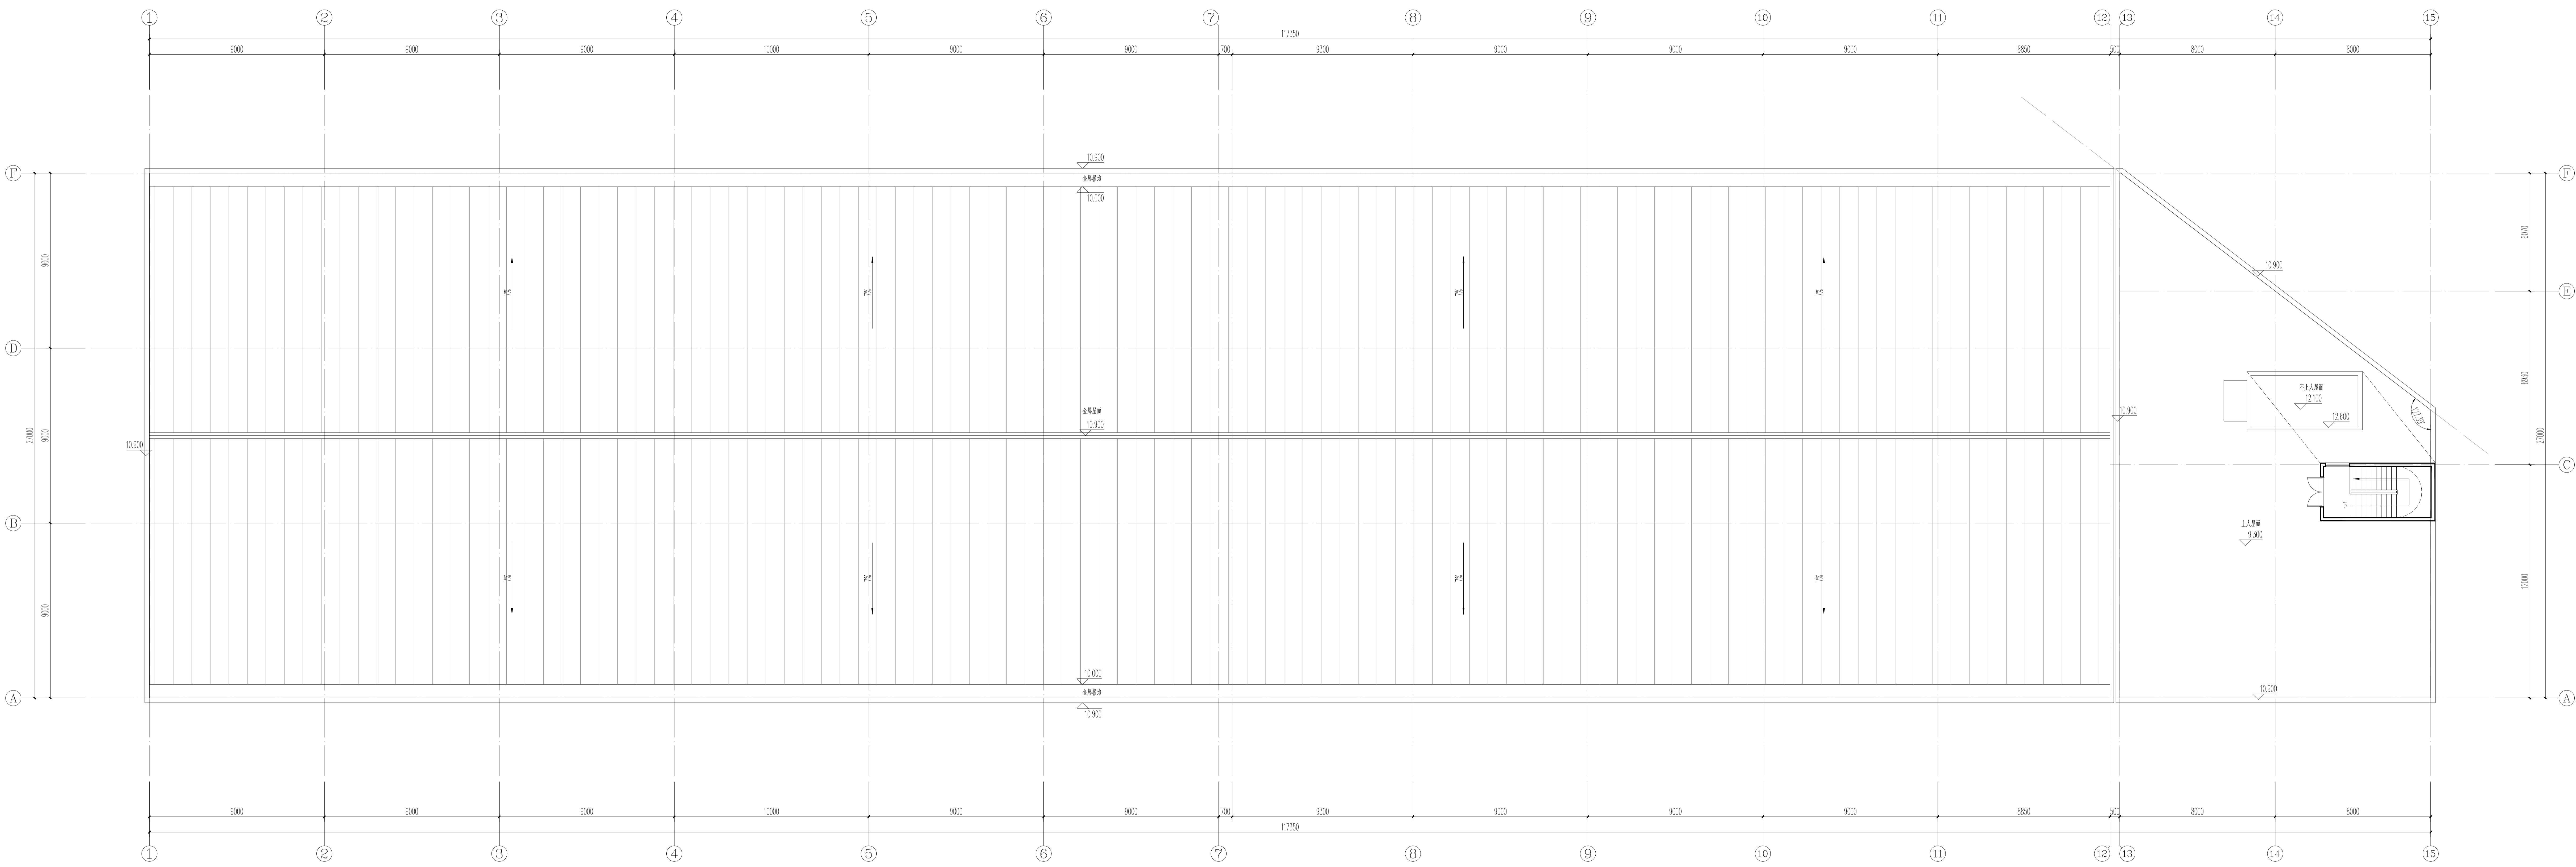

屋顶平面图 1:100

出图专用章

注册专用章

建设单位
中浩德电子商务产业园
(洛阳)有限公司

项目名称
浩德信息科技产业园


工程名称
3#生产厂房

图纸名称
屋顶平面图

项目负责	董利斌	董利斌
专业负责	李珍	李珍
审核	董利斌	董利斌
校对	陈坤召	陈坤召
设计	李珍	李珍


版次	1	比例	1:100
图别	报建图	图号	建筑-03
工程号	HA-202305-01	日期	2024.01

注意
 * 标高以绝对标高为准, 尺寸以建筑内数字标注为准
 * 材料名称及规格均参照国家规范, 如发现有相矛盾之处, 以国家规范为准
 * 此图仅供施工参考, 不作为法律依据
 * 此图版权归河南甲元建筑设计有限公司所有

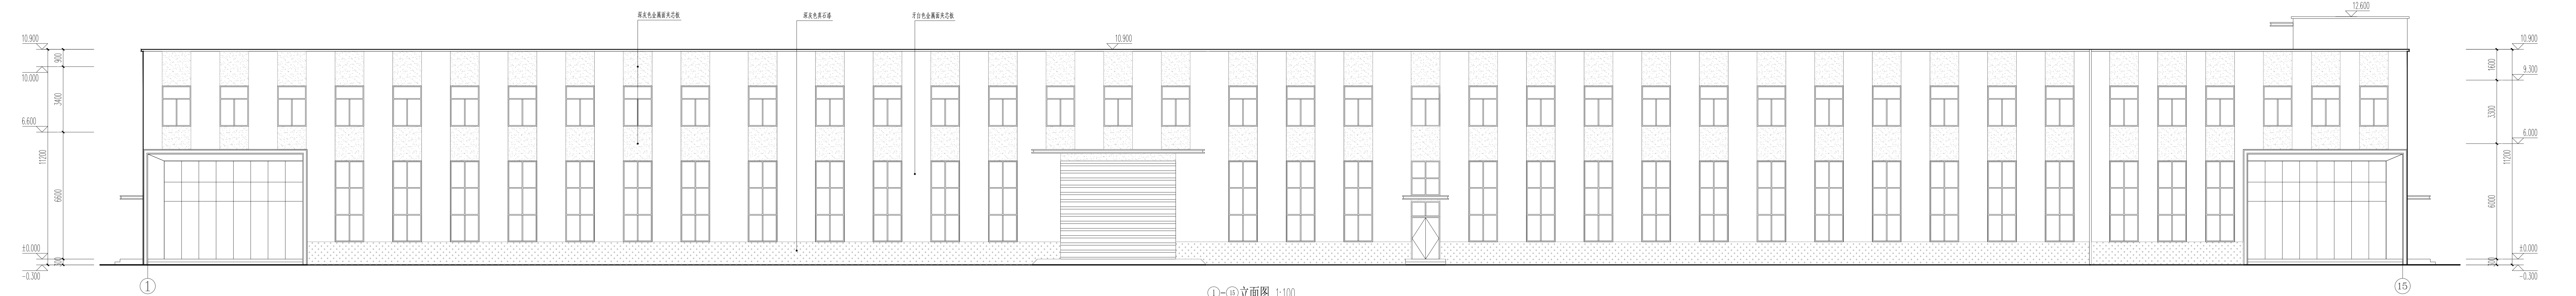


①-⑮立面图 1:100


- 深灰色金属幕墙
- 深灰色金属幕墙
- 深灰色石材

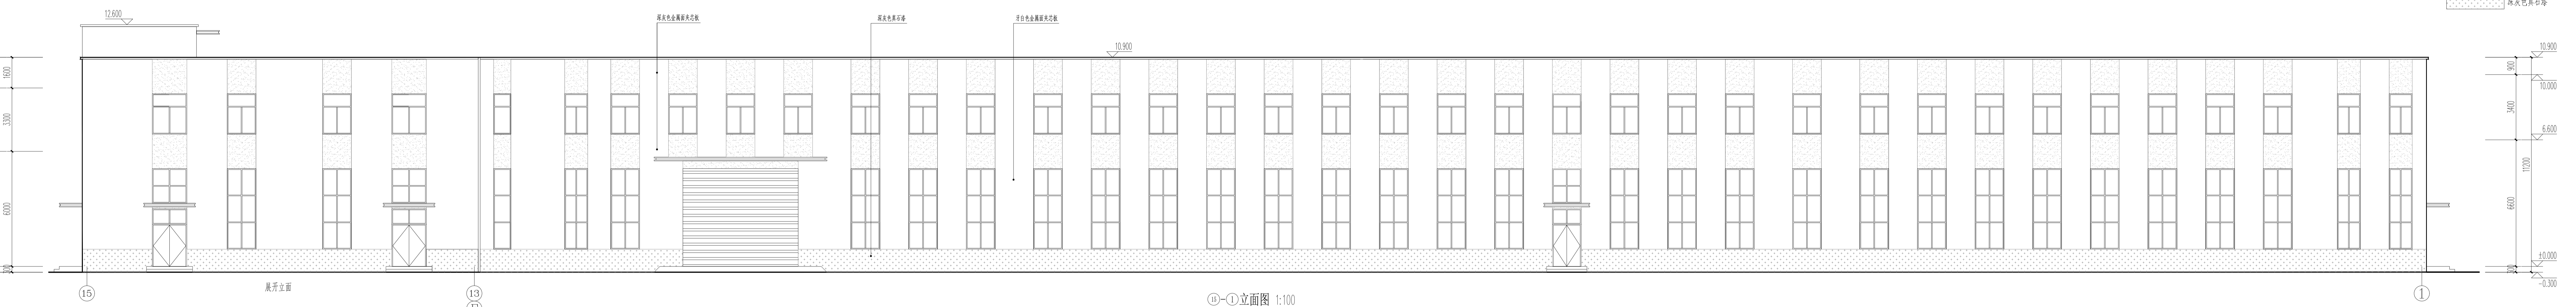


⑮-①立面图 1:100

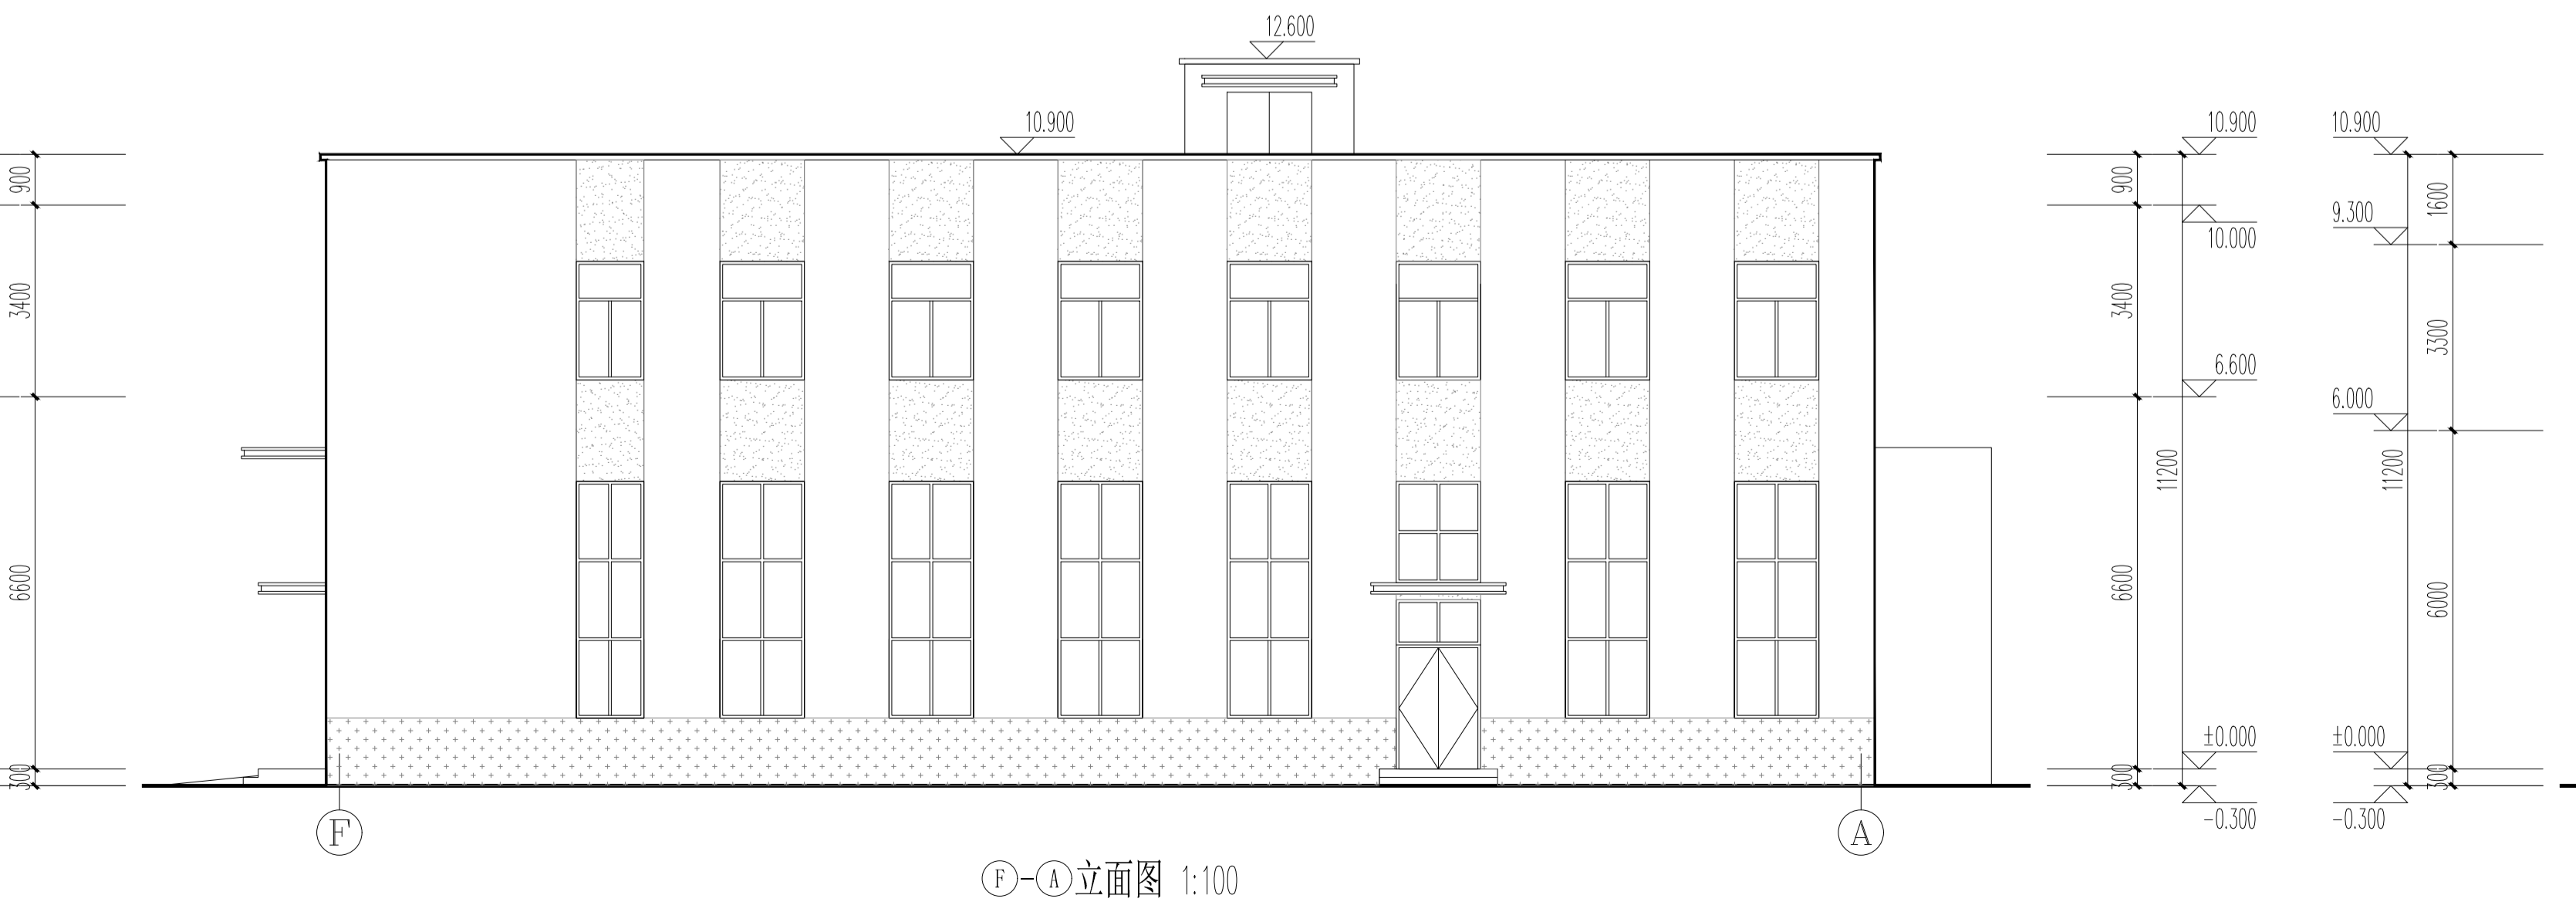

⑤-①立面图 1:100

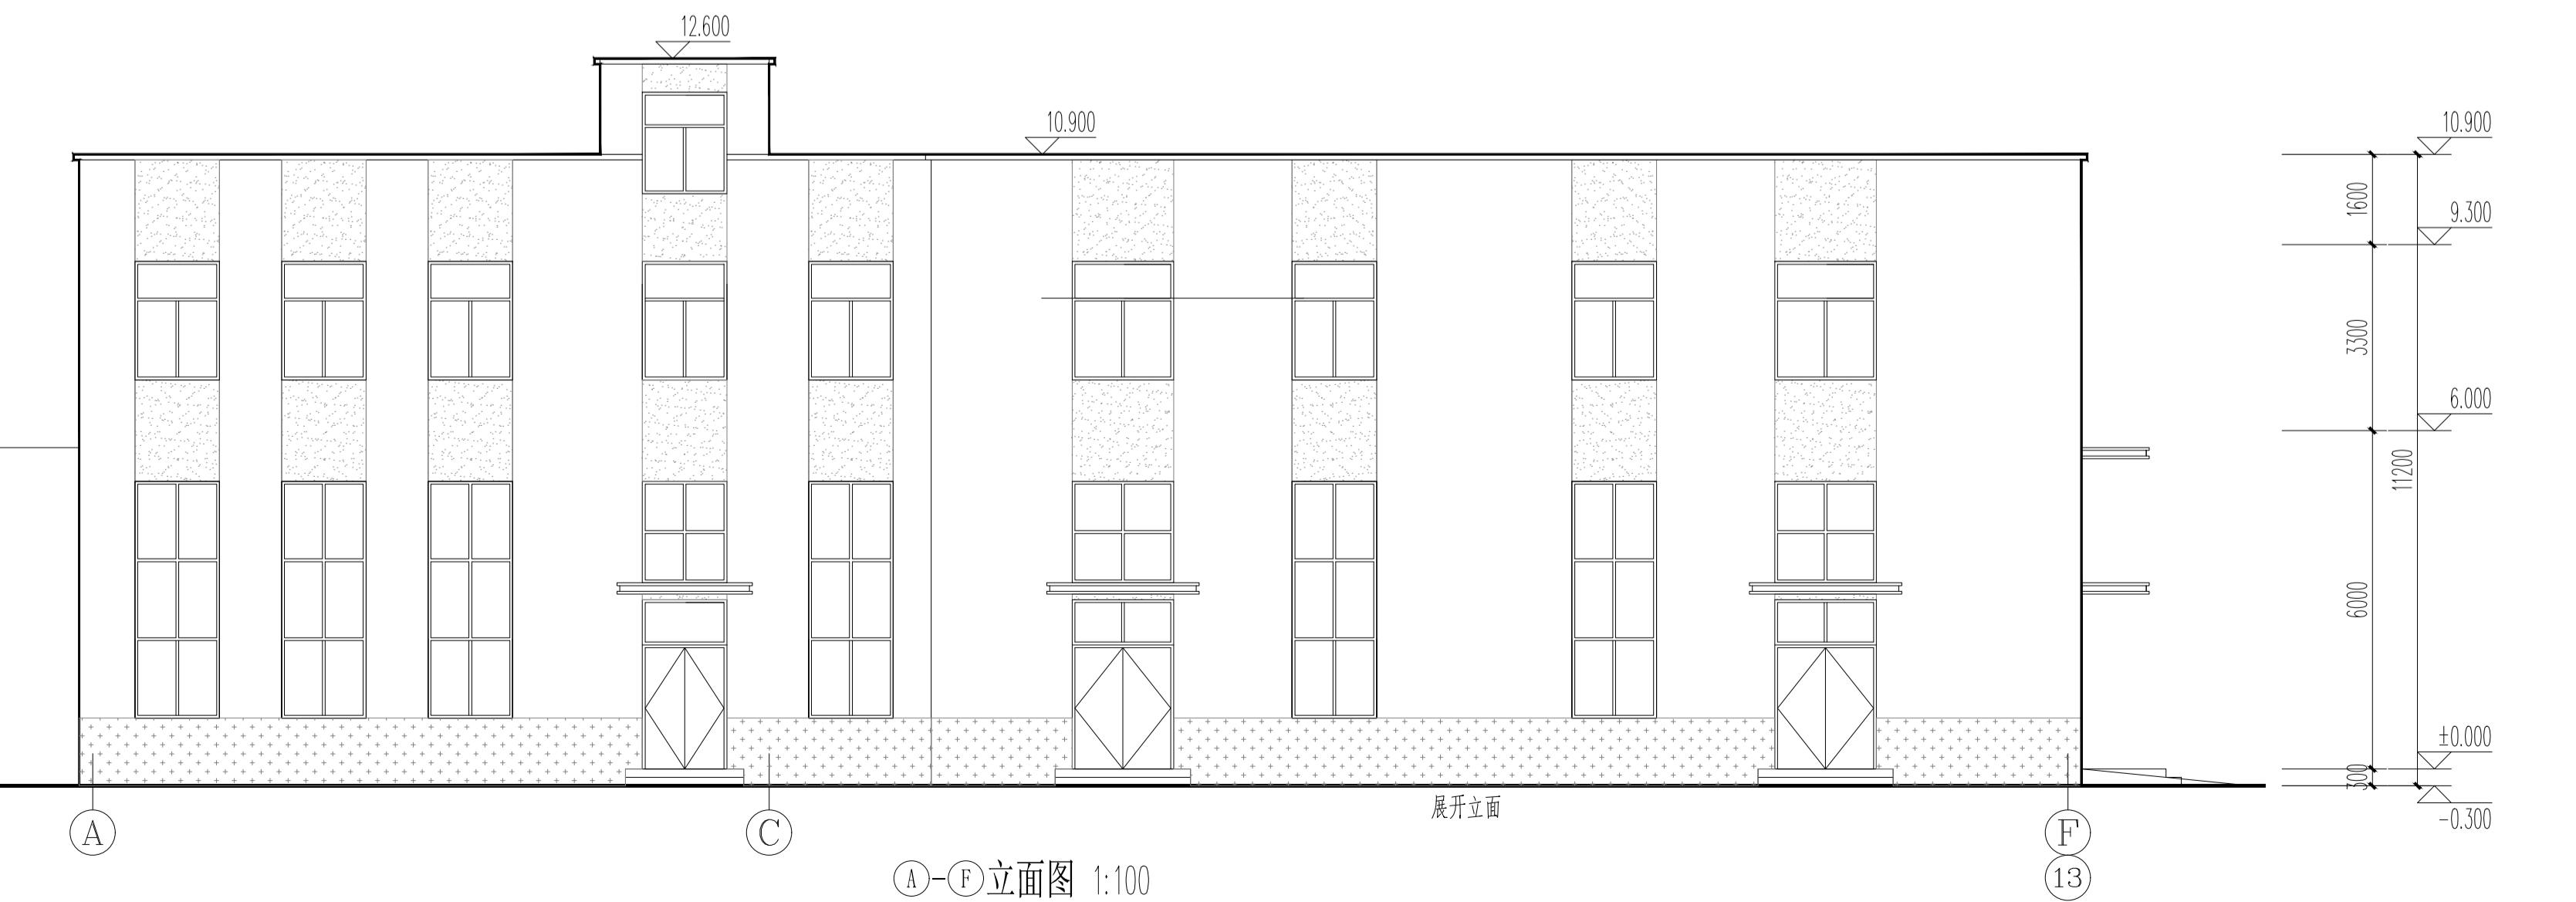

①-⑬立面图 1:100

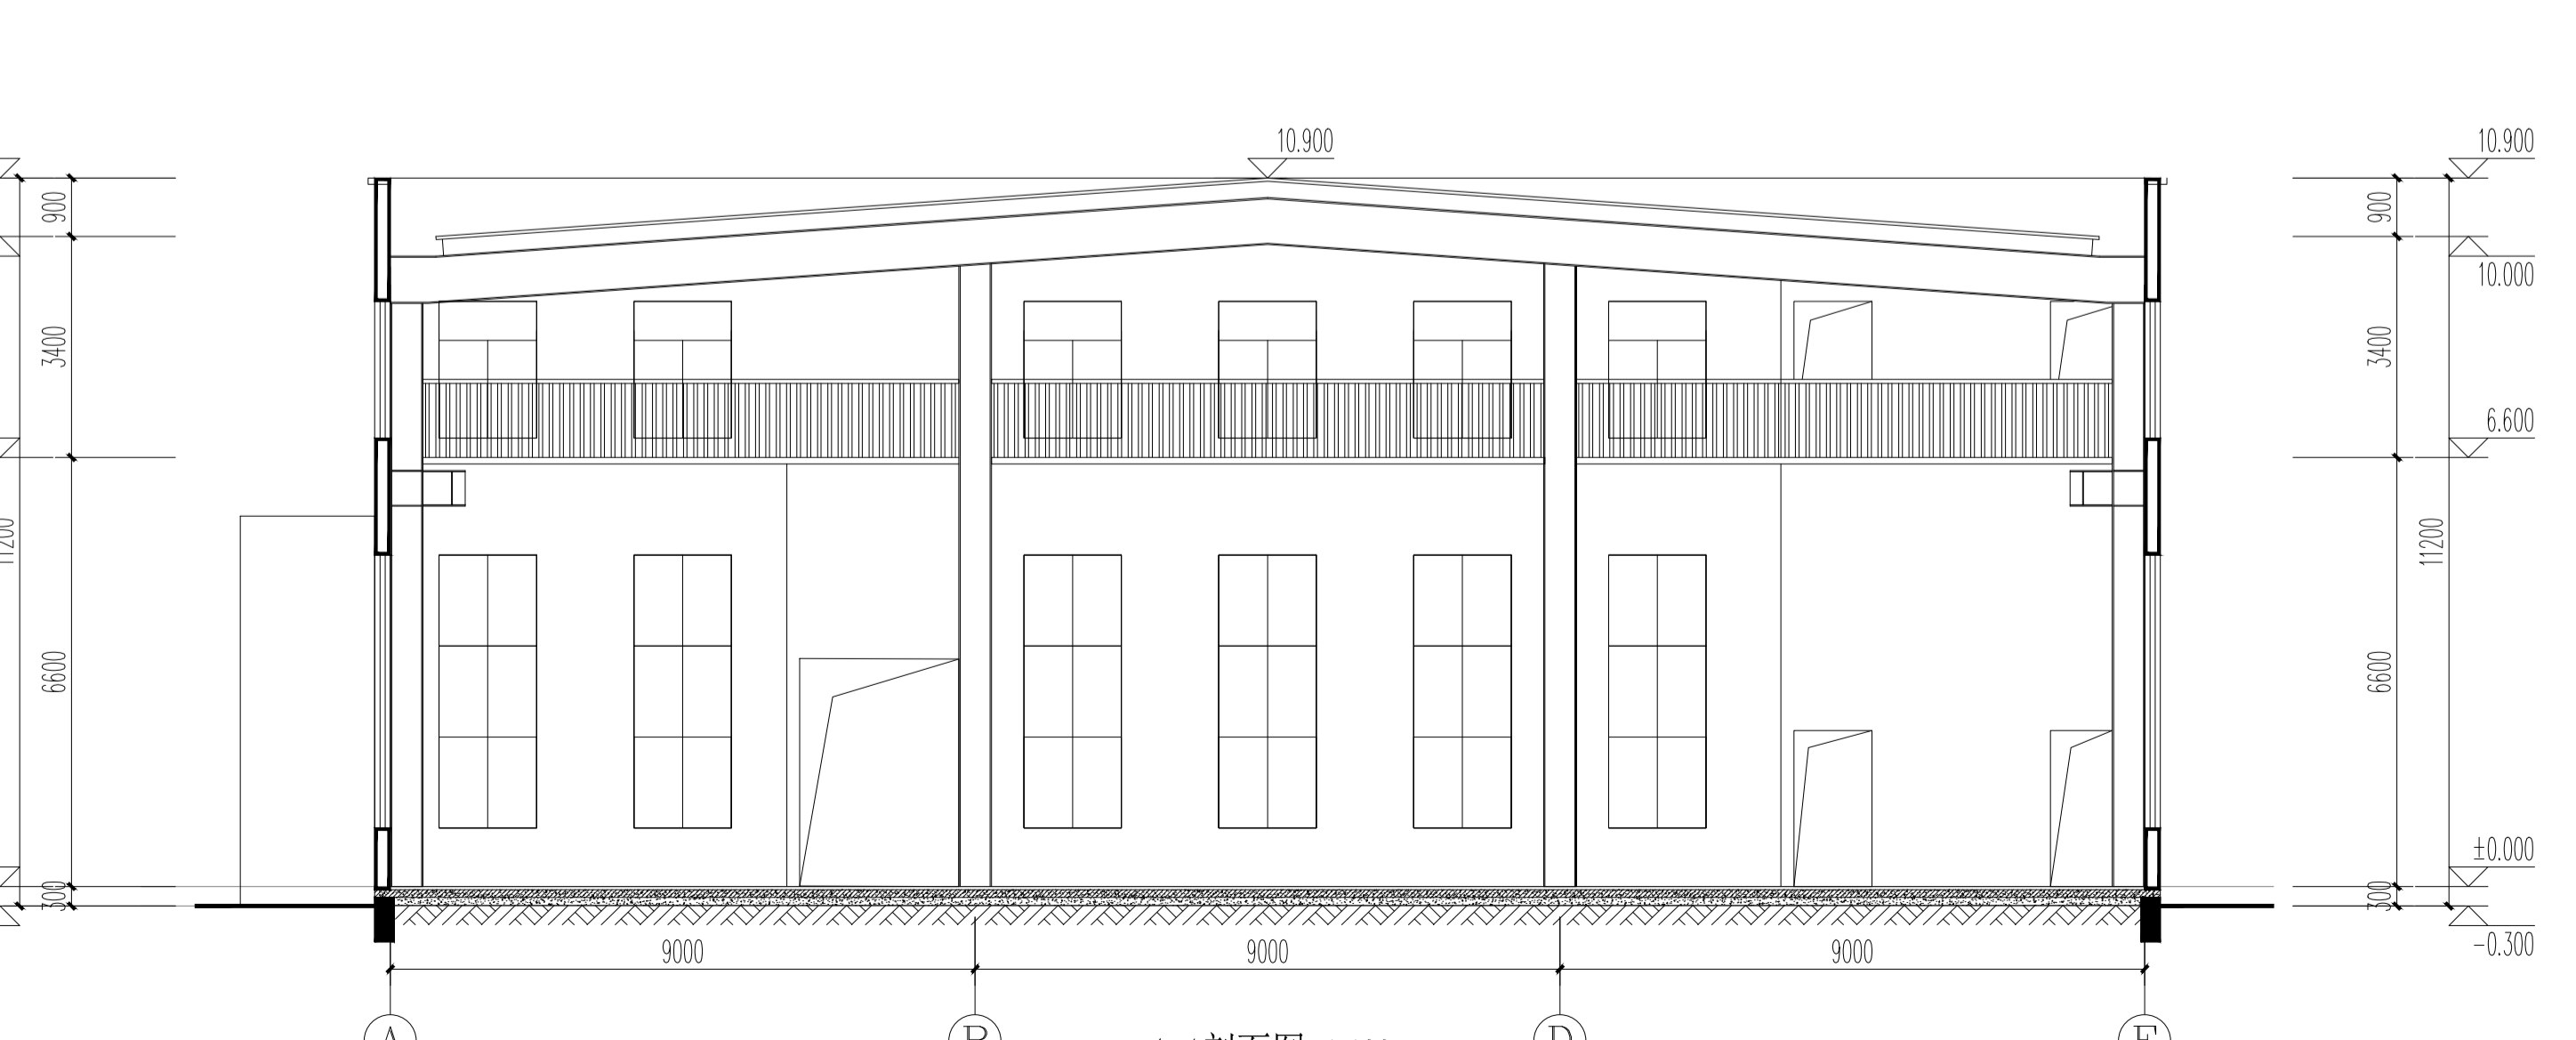

1-1剖面图 1:100

出图专用章

注册专用章

建设单位

中浩德电子商务产业园
(洛阳) 有限公司

项目名称

浩德信息科技产业园

工程名称

3#生产厂房

图纸名称

1-15立面图 15-1立面图
F-A立面图 A-F立面图
1-1剖面图

项目负责

董利斌 李珍

专业负责

董利斌 李珍

审核

董利斌 李珍

校对

陈坤召 李珍

设计

李珍 李珍

版次 1 比例 1:100

图别 报建图 图号 建筑-04

工程号 HJ-A210017557 日期 2026.01