


# 浩德信息科技产业园

## 2#生产厂房 建筑方案设计

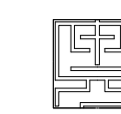

河南元建筑设计有限公司  
HENAN YUAN ARCHITECTURAL DESIGN CO., LTD.

建筑工程设计甲级: A141007350  
风景园林设计乙级: A241007357  
人防工程设计乙级: A241007357

注意  
\* 请知悉比例尺, 此图一切尺寸以图内数字所示为准  
\* 使用此图时应同时参照其它图纸, 如发现有不一致之处, 请及时通知本公司  
\* 此图盖章有效  
\* 此图版权归本公司所有

出图专用章

注册专用章

建设单位  
中浩德电子商务产业园  
(洛阳)有限公司


项目名称  
浩德信息科技产业园

工程名称  
2#生产厂房


图纸名称  
一层平面图

项目负责	董利斌	李珍
专业负责	李珍	李珍
审核	董利斌	李珍
校对	陈帅召	李珍
设计	李珍	李珍

版次	1	比例	1:100
图别	报建图	图号	建施-01
工程号	HN-A-07-2022-1	日期	2026.01

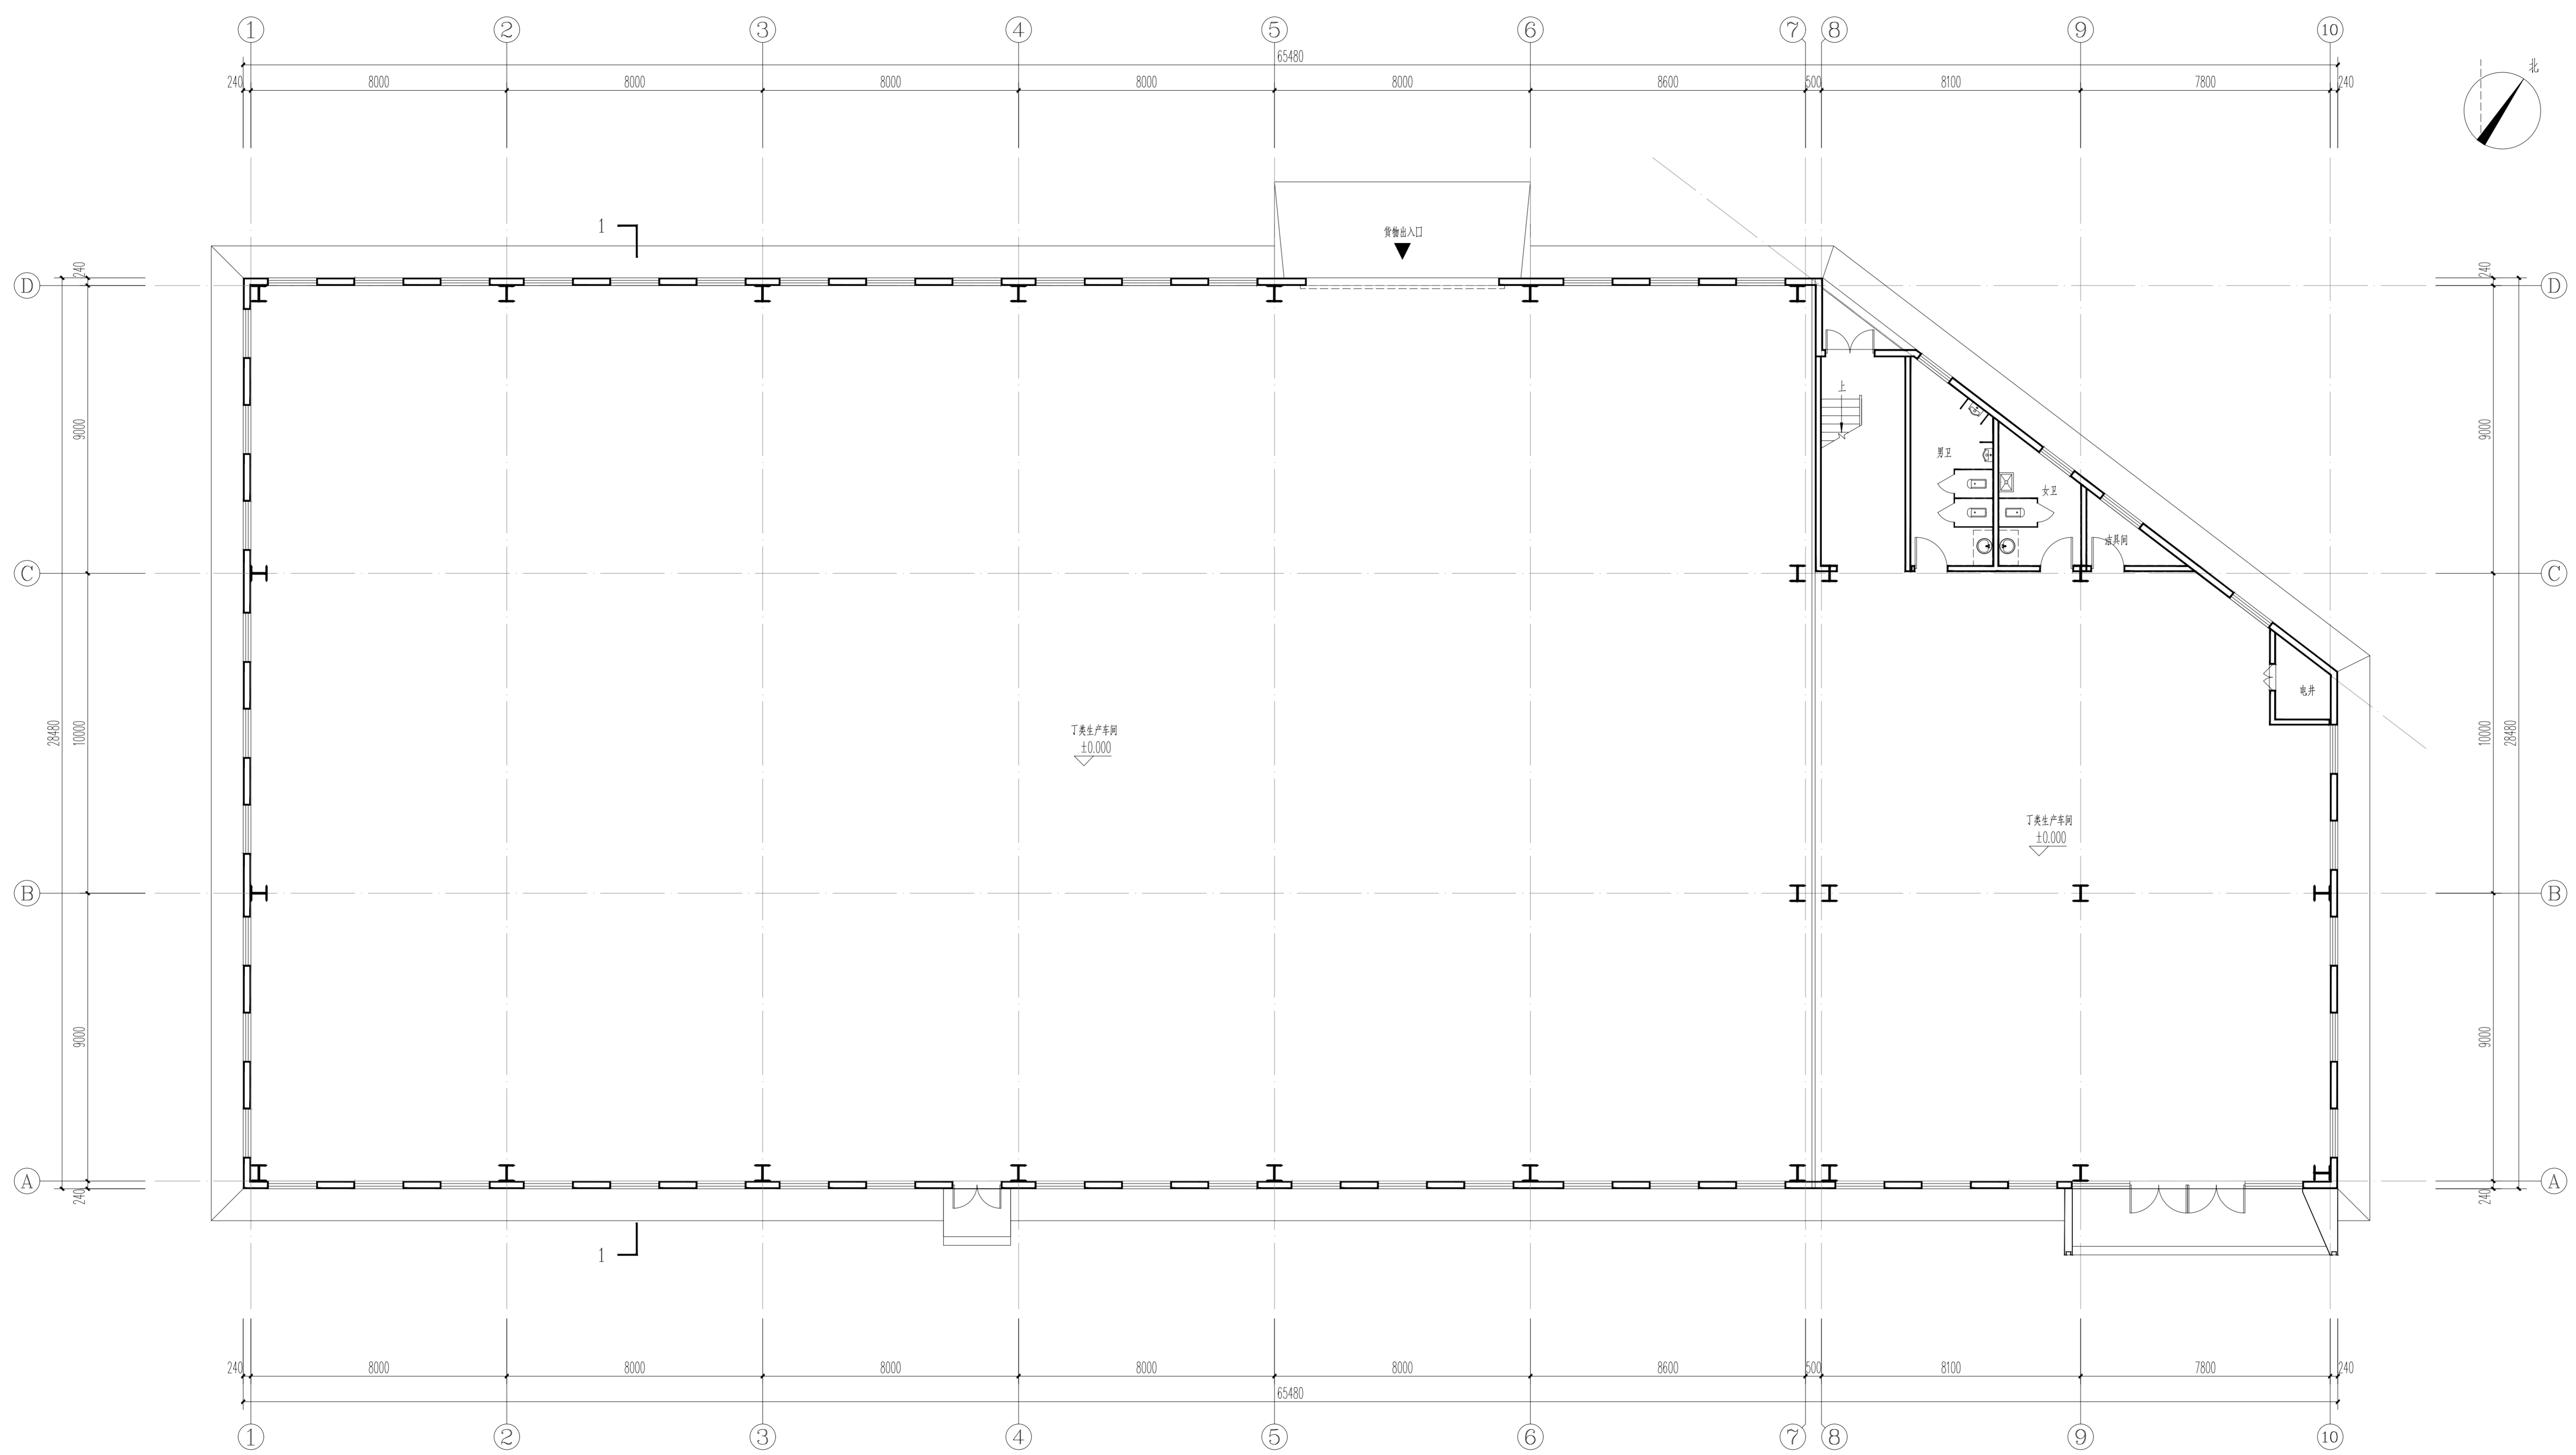

一层平面图 1:100

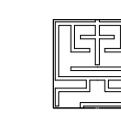

河南元建筑设计有限公司

HENAN YUAN ARCHITECTURAL DESIGN CO., LTD.

建筑工程设计甲级: A111007350

风景园林设计乙级: A241007357

人防工程设计乙级: A211007357

注意

- \* 请知悉比例尺, 此图一切尺寸按图内数字所示为准
- \* 使用此图时应同时参照其它图纸, 如发现有不一致之处, 请立即通知本设计公司
- \* 此图纸盖章有效
- \* 此图纸版权归本设计公司所有

出图专用章

注册专用章

建设单位

中浩德电子商务产业园  
(洛阳)有限公司

项目名称

浩德信息科技产业园

工程名称

2#生产厂房

图纸名称

7.000标高处平面图

项目负责

董利斌 董利斌

专业负责

李珍 李珍

审核

董利斌 董利斌

校对

陈帅召 陈帅召

设计


李珍 李珍

版次


1 比例 1:100

图别 报建图 图号 建施-02

工程号 HNF-07-2025-2 日期 2026.01

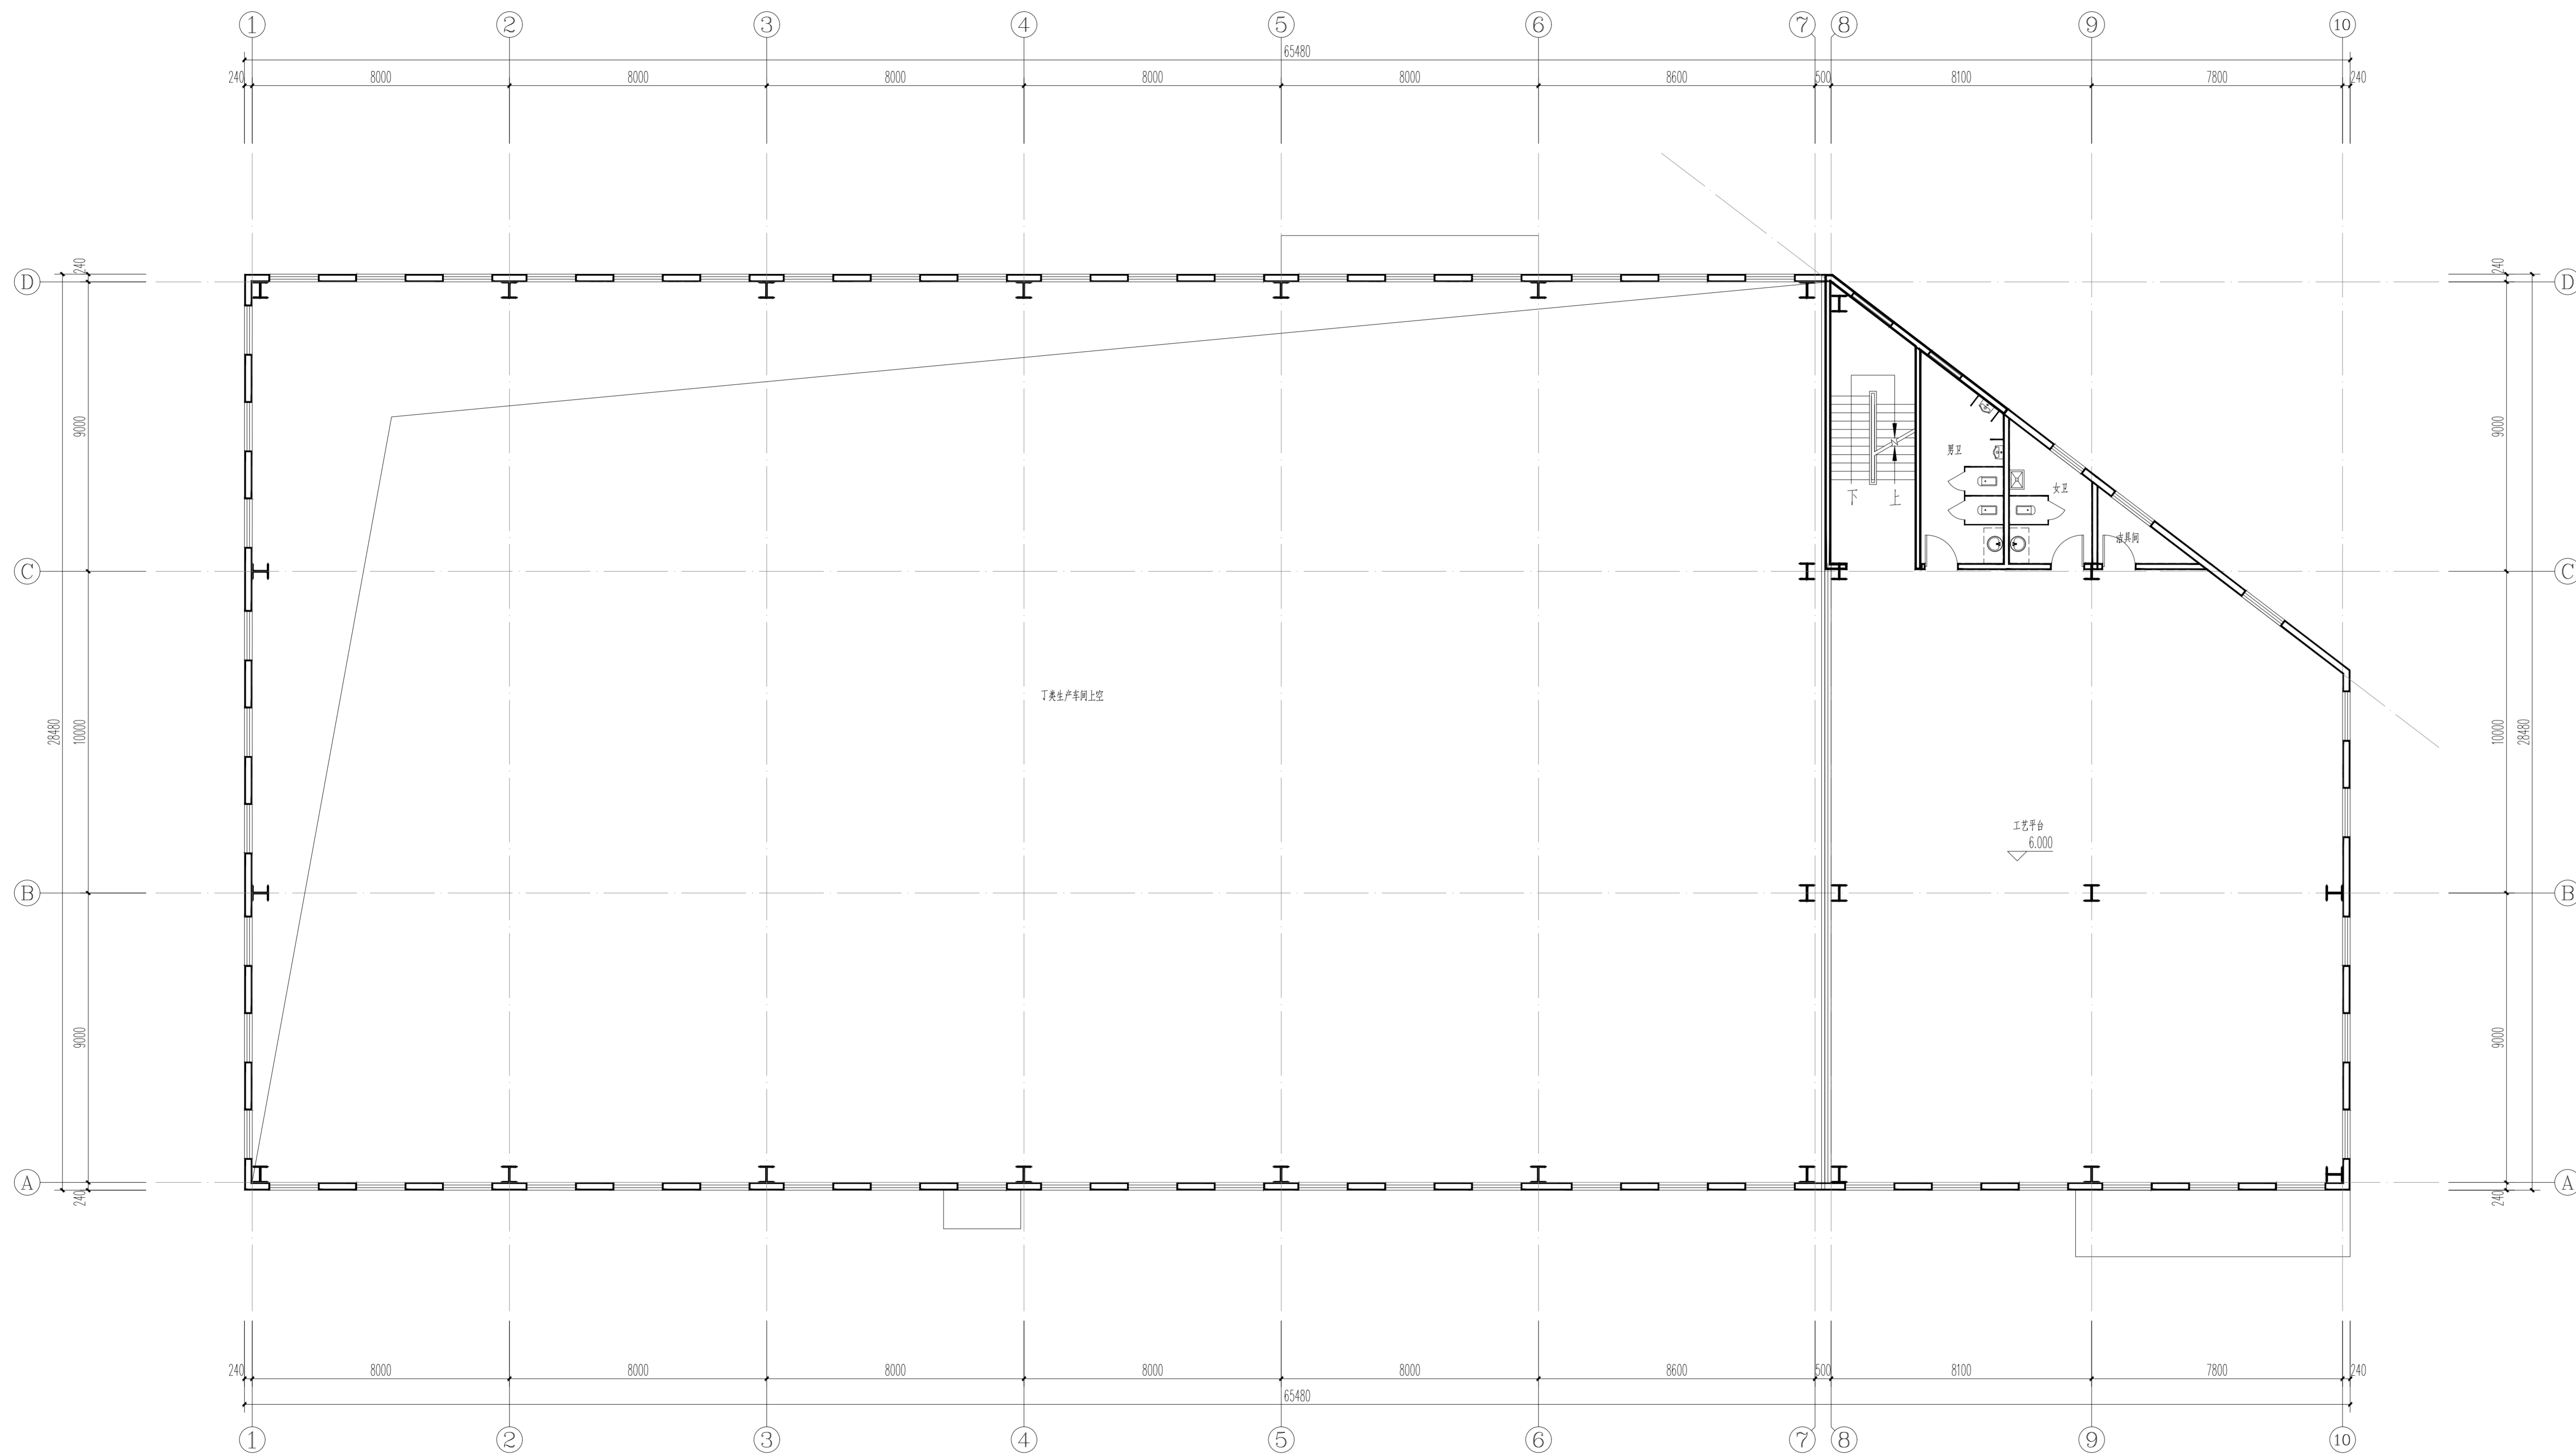

7.000标高处平面图 1:100

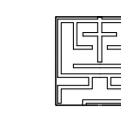

河南元建筑设计有限公司


HENAN YUAN ARCHITECTURAL DESIGN CO., LTD.

建筑工程设计甲级: A141007350

风景园林设计乙级: A241007357

人防工程设计乙级: A241007357

- 注意
- \* 请勿以比例尺量取图, 一切尺寸按图内数字所示为准
  - \* 使用此图时应同时参照其它图纸, 如发现相互矛盾之处, 请立即通知本设计公司
  - \* 此图纸盖章有效
  - \* 此图纸版权归本公司所有

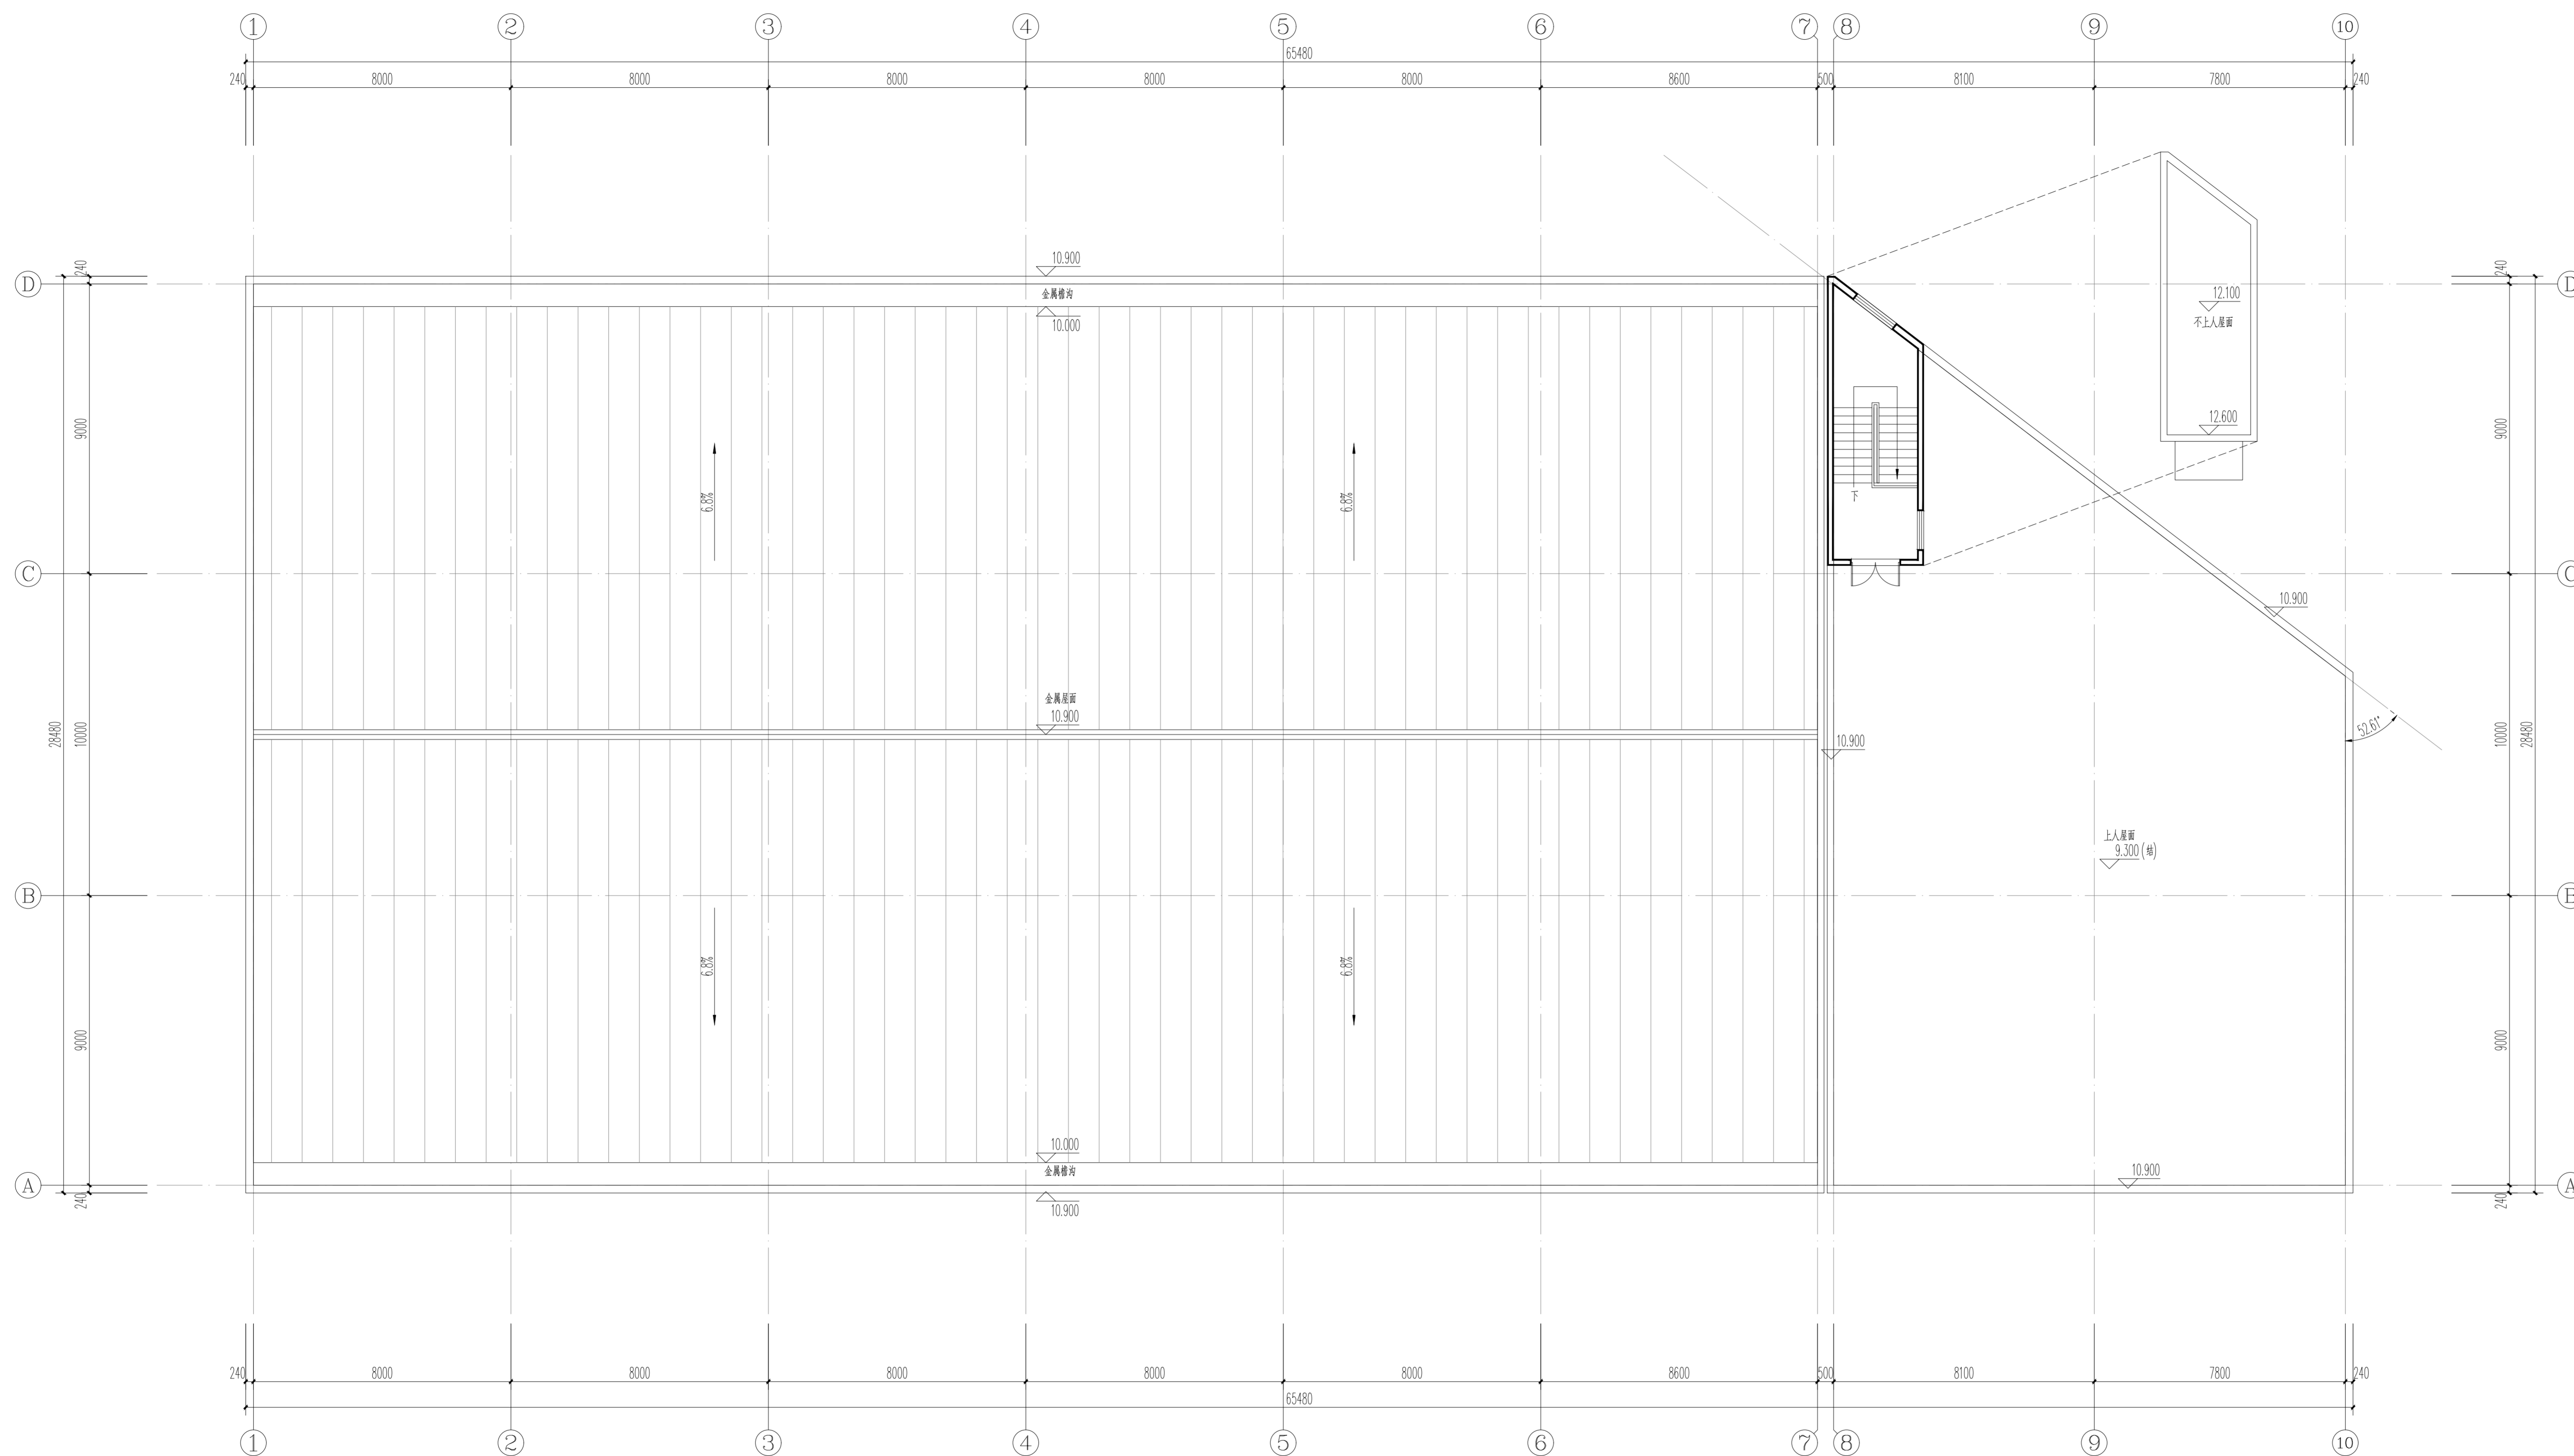

屋顶平面图 1:100

出图专用章

注册专用章

建设单位

中浩德电子商务产业园  
(洛阳)有限公司

项目名称

浩德信息科技产业园

工程名称

2#生产厂房

图纸名称

屋顶平面图

项目负责

董利斌 董利斌

专业负责

李珍 李珍

审核

董利斌 董利斌

校对

陈帅召 陈帅召

设计

李珍 李珍

版次


1 比例 1:100

图别

报建图 图号 建施-03

工程号

HN-07-2022-1 日期 2026.01

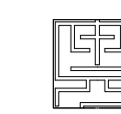

河南元建筑设计有限公司

HENAN YUAN ARCHITECTURAL DESIGN CO., LTD.



建筑工程设计甲级: A141007350

风景园林设计乙级: A341007357

人防工程设计乙级: A241007357

注意

- \* 请知以比例尺量取此图,一切尺寸按图内数字所示为准
- \* 使用此图时应同时参照其它图纸,如发现有不一致之处,请立即通知本设计公司
- \* 此图纸盖章有效
- \* 此图纸版权归本设计公司所有

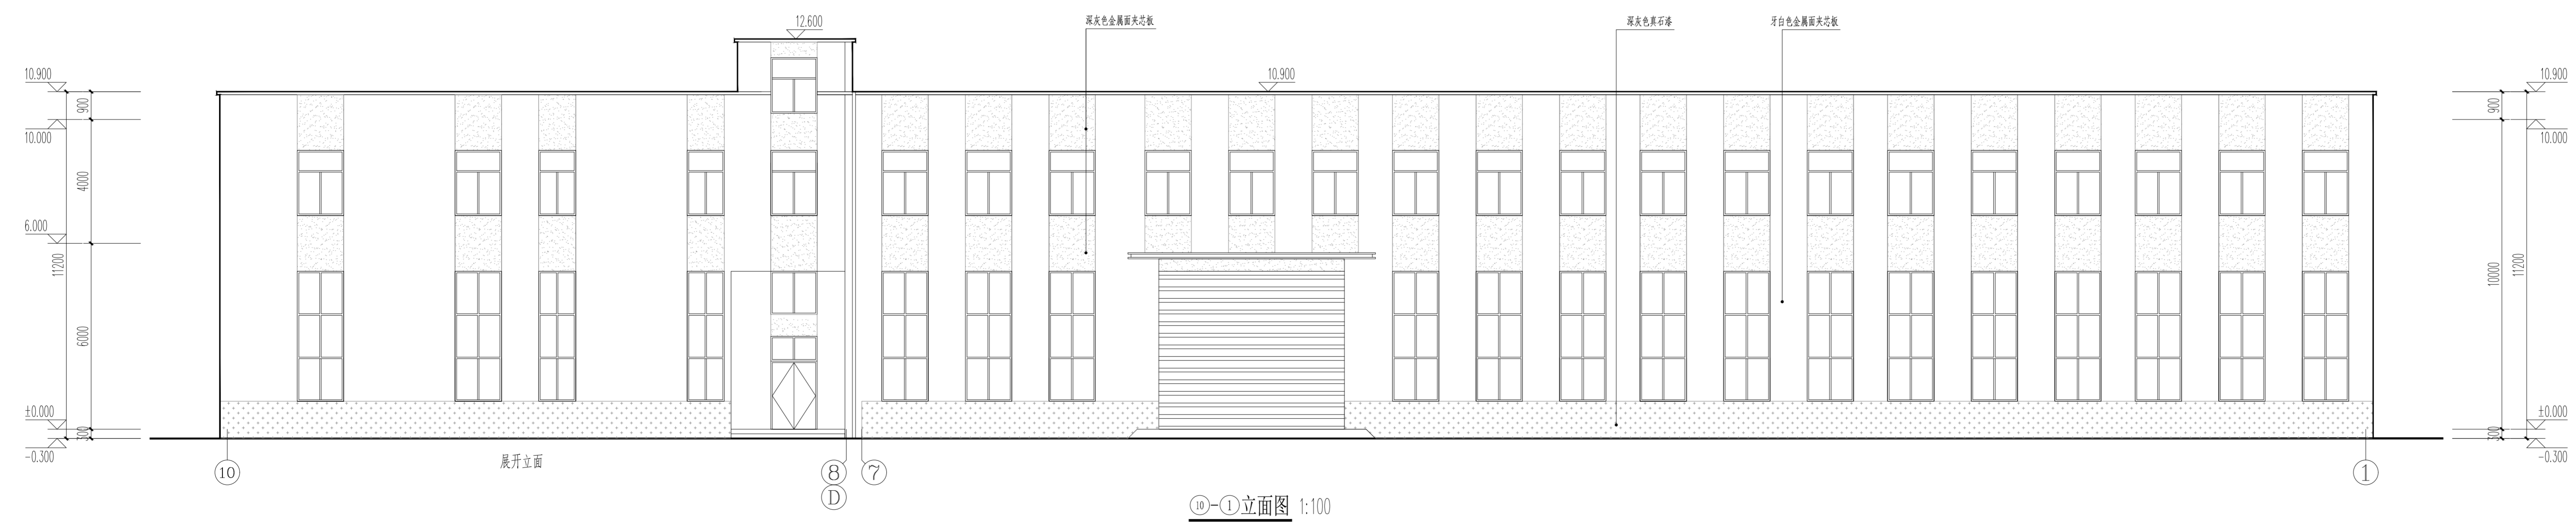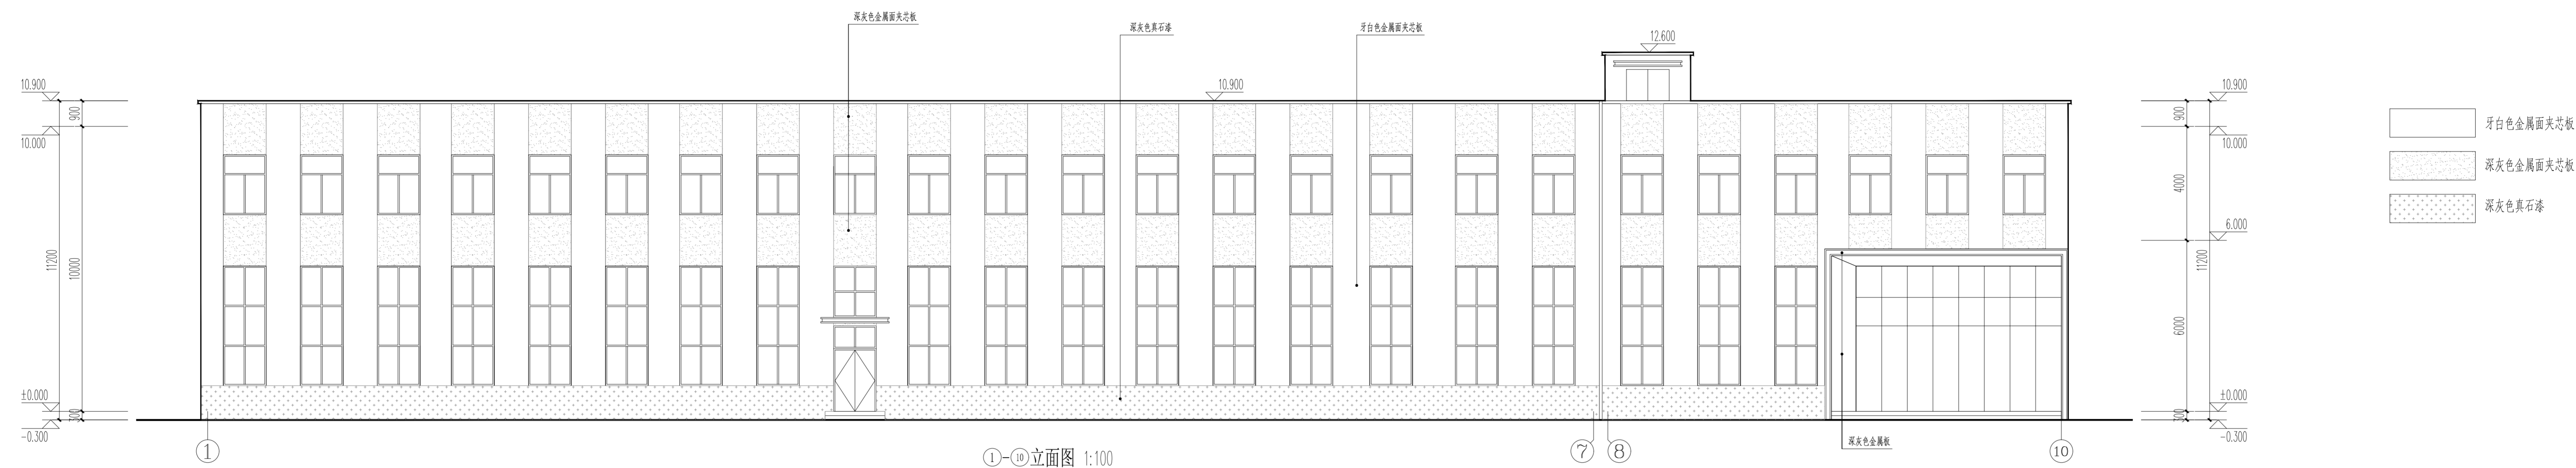

出图专用章

注册专用章

建设单位

中浩德电子商务产业园  
(洛阳)有限公司

项目名称

浩德信息科技园

工程名称

2#生产厂房

图纸名称

1-10立面图 10-1立面图

项目负责	董利斌	李珍
专业负责	李珍	李珍
审核	董利斌	李珍
校对	陈帅召	李珍
设计	李珍	李珍

版次	1	比例	1:100
图别	报建图	图号	建施-04
工程号	HN-A-07-2025-2	日期	2026.01

