



# 浩德信息科技产业园

## 5#生产厂房 建筑方案设计

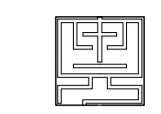

河南元建筑设计有限公司  
HENAN YUAN ARCHITECTURAL DESIGN CO., LTD.  
建筑工程设计甲级: A141007350  
风景园林设计乙级: A241007357  
人防工程设计乙级: A241007357

注意  
\* 请均以比例尺为准, 一切尺寸按图内数字所示为准  
\* 使用时应同时参照其他图纸, 如发现有不一致之处, 请立即通知本公司  
\* 此图纸盖章有效  
\* 此图纸版权归本公司所有

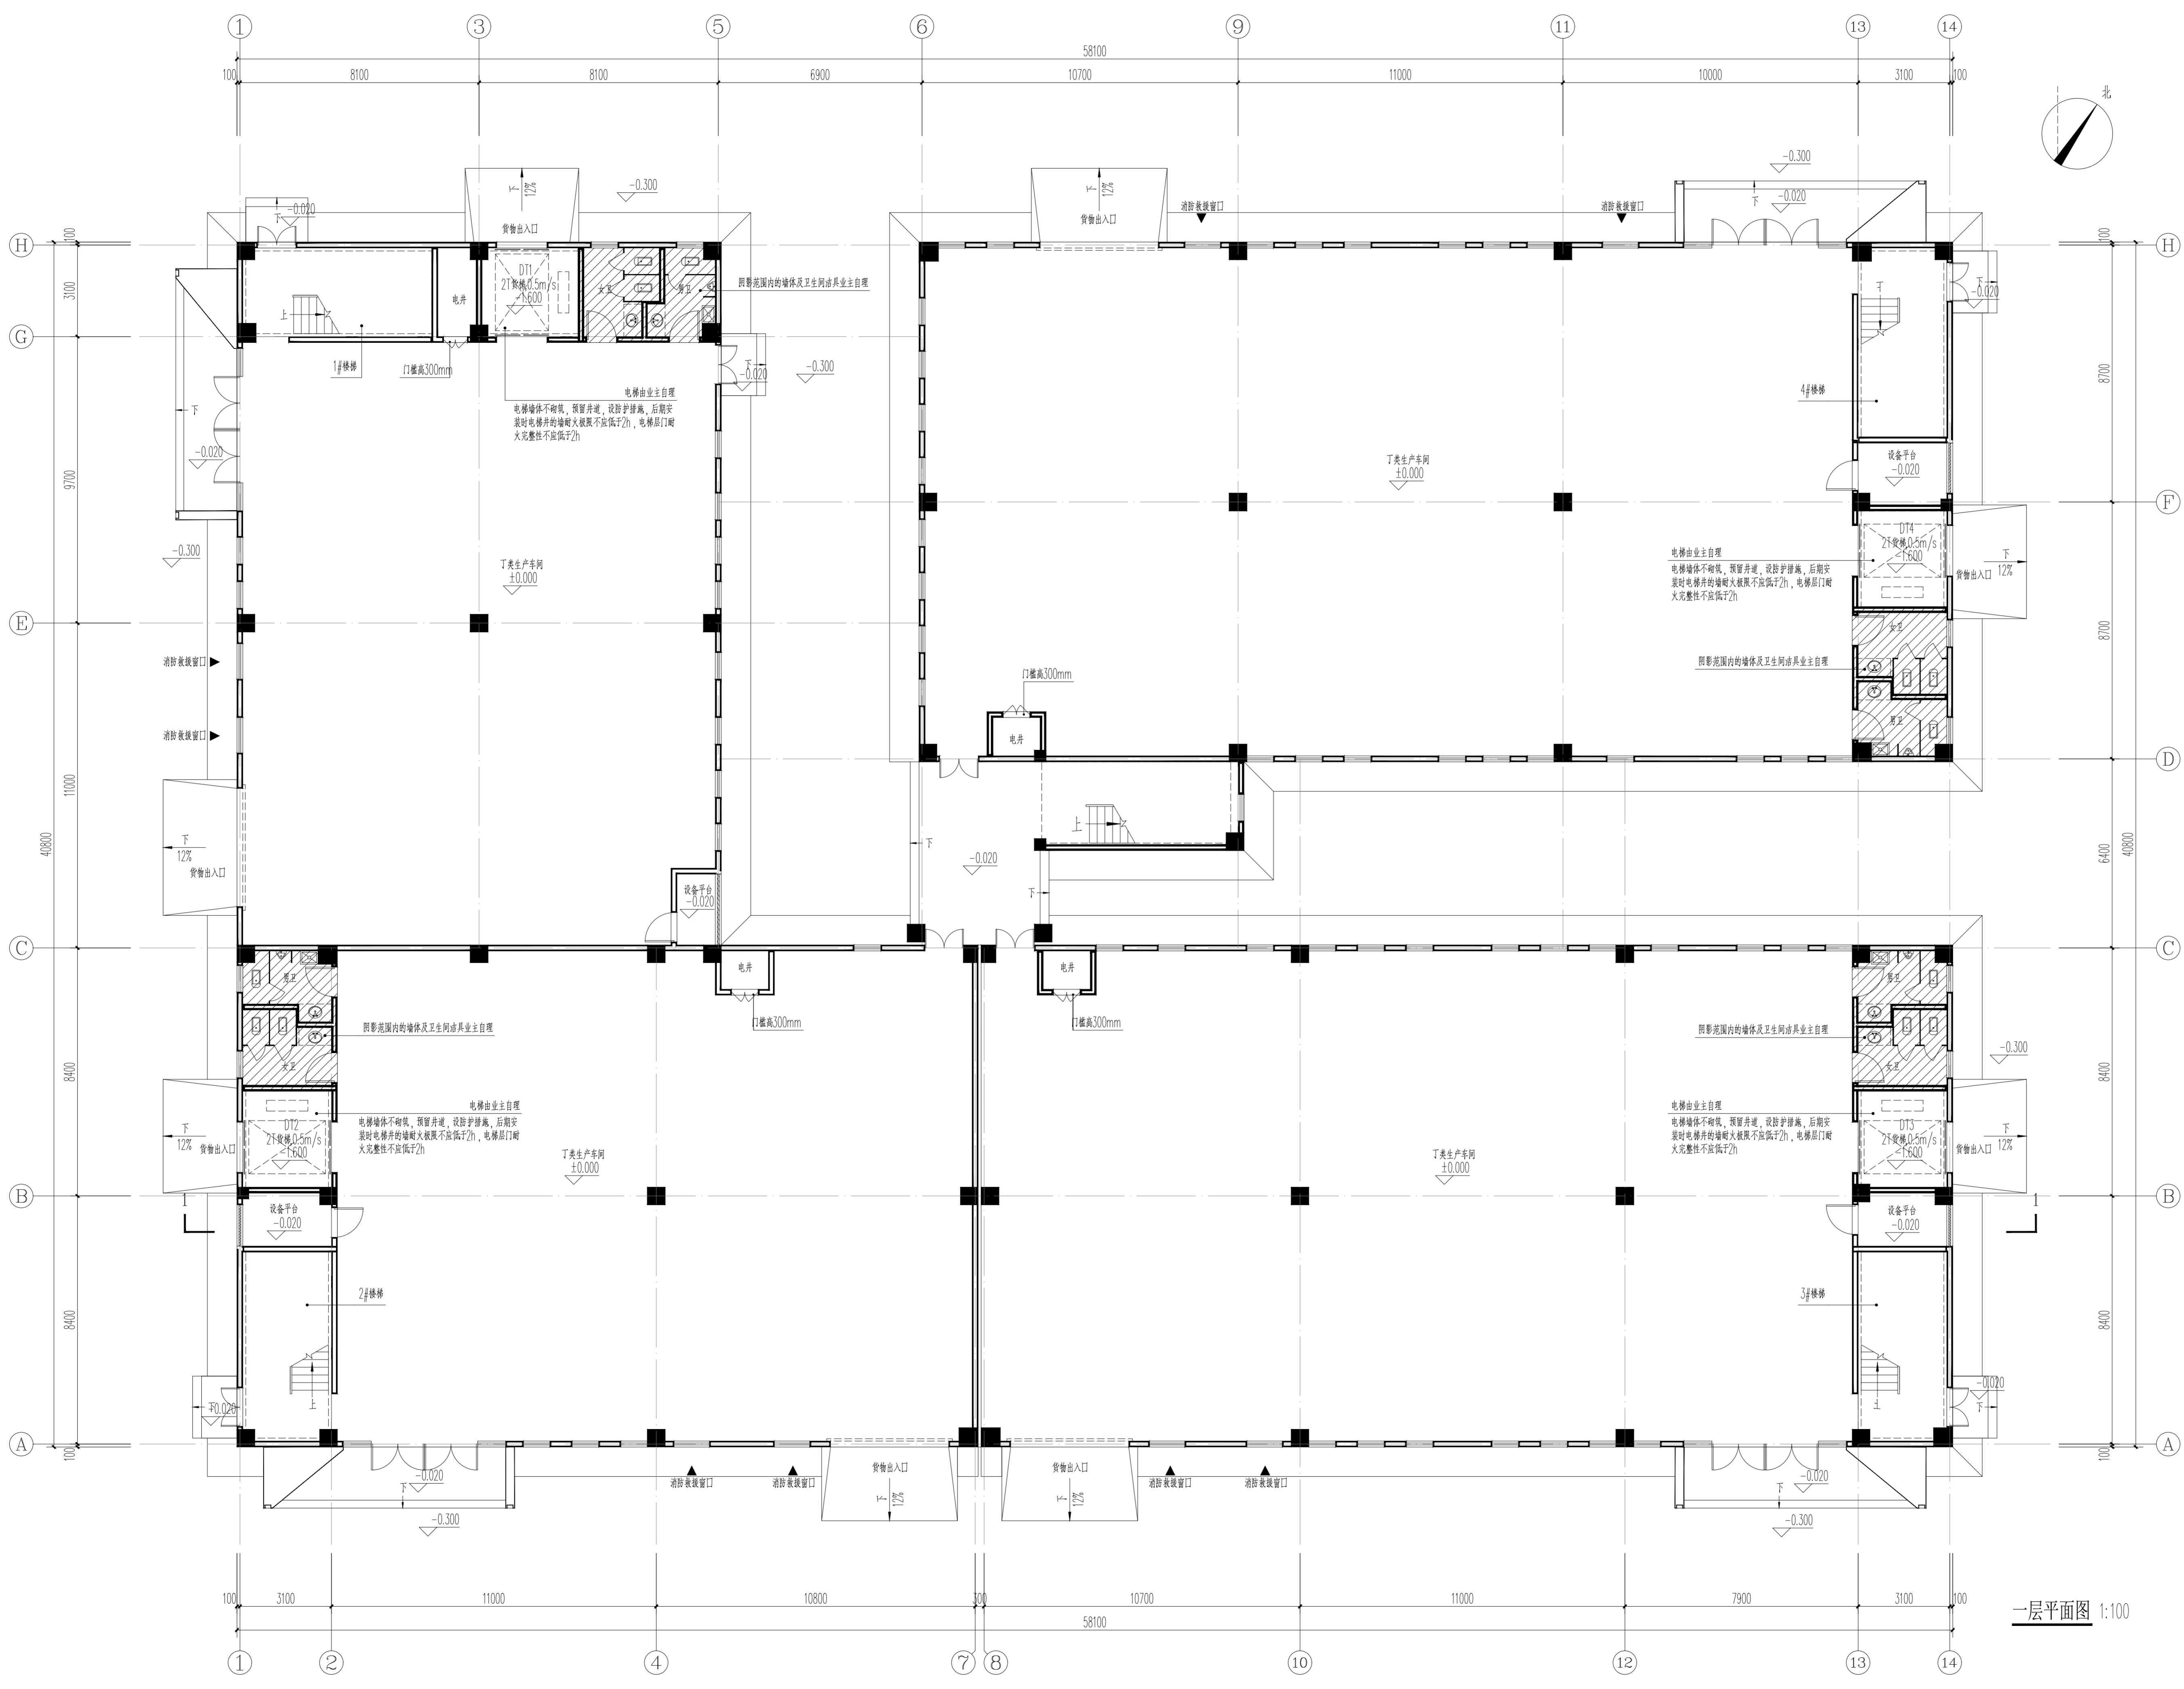

一层平面图 1:100

出图专用章

注册专用章

建设单位  
中浩德电子商务产业园  
(洛阳)有限公司


项目名称  
浩德信息科技产业园

工程名称  
5#生产厂房

图纸名称  
一层平面图

项目负责	董利斌	李珍
专业负责	李珍	李珍
审核	董利斌	李珍
校对	陈帅召	李珍
设计	李珍	李珍

版次	1	比例	1:100
图别	报建图	图号	建施-01
工程号	HN-07-2022-4	日期	2022.01

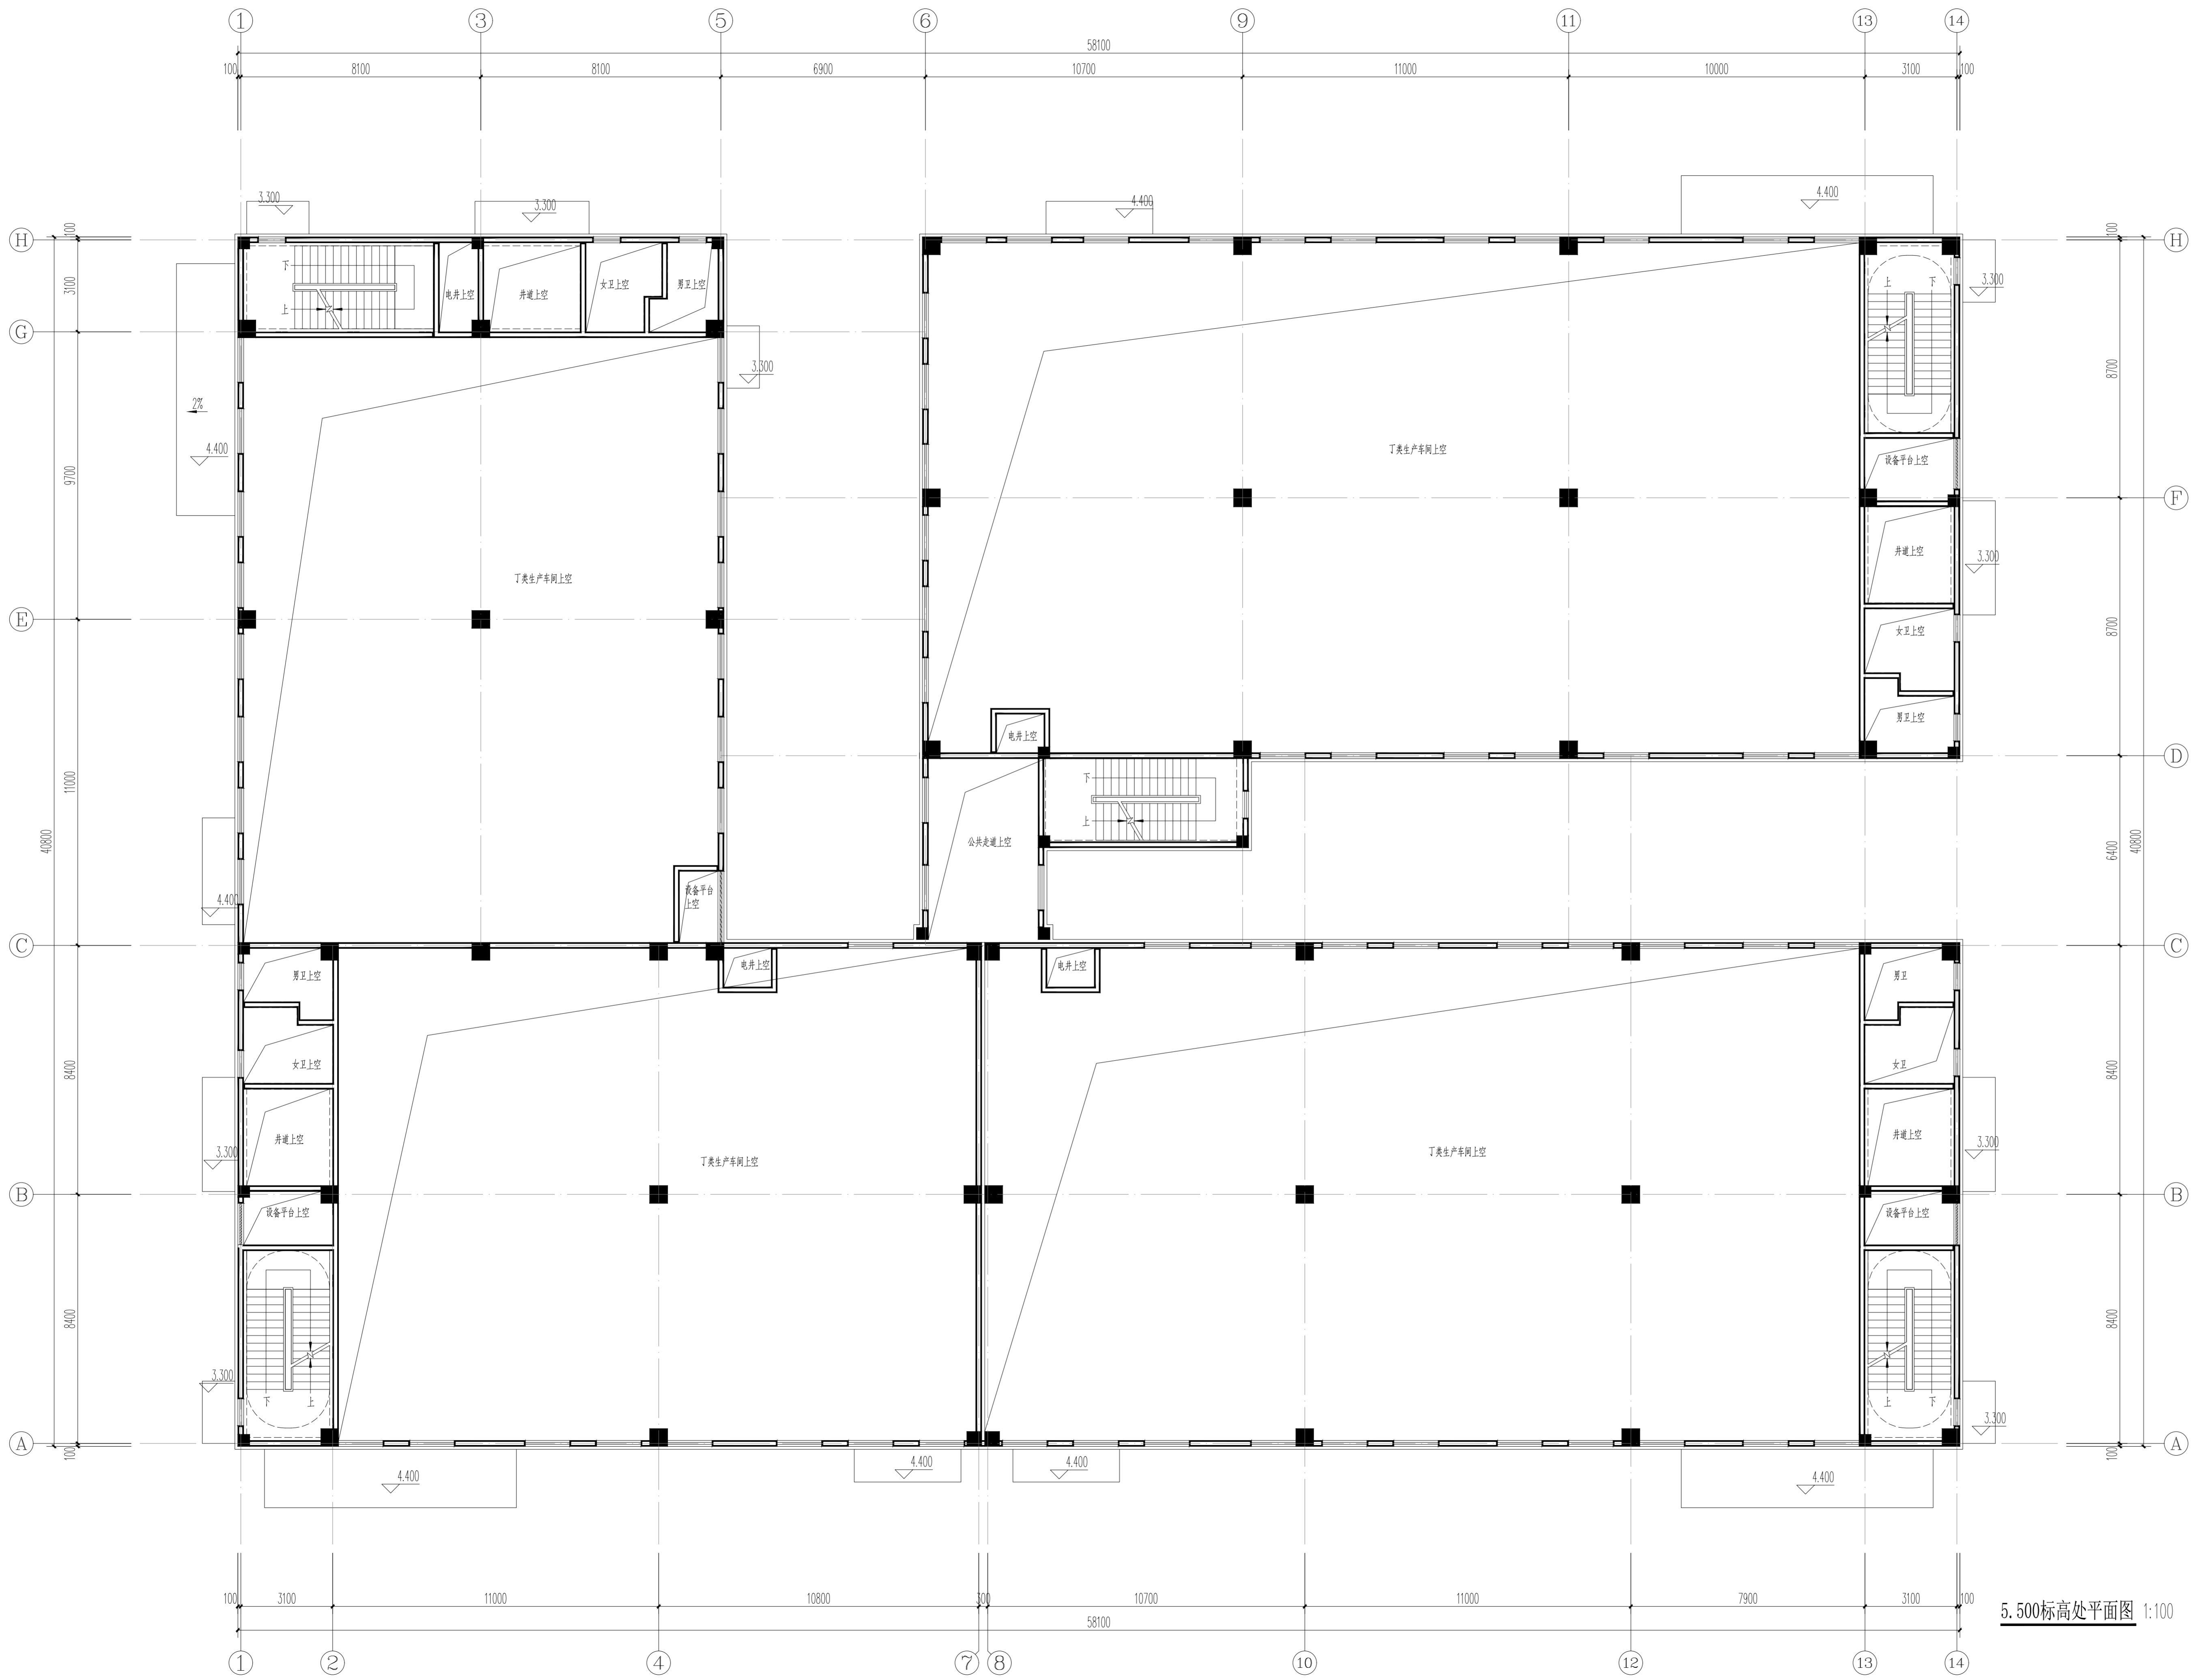

5.500标高处平面图 1:100

**注意**  
 \* 请勿以比例尺量取图, 一切尺寸按图内数字所示为准  
 \* 使用此图时应同时参照其它图纸, 如发现相互矛盾之处, 请及时通知本设计公司  
 \* 此图纸盖章有效  
 \* 此图纸版权归本公司所有

出图专用章

注册专用章

建设单位  
 中浩德电子商务产业园  
 (洛阳) 有限公司

项目名称  
 浩德信息科技产业园


工程名称  
 5#生产厂房

图纸名称  
 5.500标高处平面图

项目负责	董利斌	李珍
专业负责	李珍	李珍
审核	董利斌	李珍
校对	陈帅召	李珍
设计	李珍	李珍

版次	1	比例	1:100
图别	报建图	图号	建施-02
工程号	HN-07-2022-4	日期	2022.01



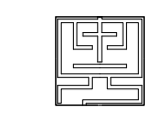

河南元建筑设计有限公司  
HENAN YUAN ARCHITECTURAL DESIGN CO., LTD.  
建筑工程设计甲级: A141007350  
风景园林设计乙级: A241007357  
人防工程设计乙级: A241007357

注意  
\* 请均以比例尺标注图, 一切尺寸以图内数字所示为准  
\* 使用此图时应同时参照其它图纸, 如发现相互矛盾之处, 请立即通知本公司  
\* 此图纸盖章有效  
\* 此图纸版权归本公司所有

出图专用章

注册专用章

建设单位  
中浩德电子商务产业园  
(洛阳)有限公司


项目名称  
浩德信息科技产业园

工程名称  
5#生产厂房


图纸名称  
三层平面图

项目负责	董利斌	李珍
专业负责	李珍	李珍
审核	董利斌	李珍
校对	陈帅召	李珍
设计	李珍	李珍

版次	1	比例	1:100
图别	报建图	图号	建施-04
工程号	HN-07-2022-4	日期	2022.01

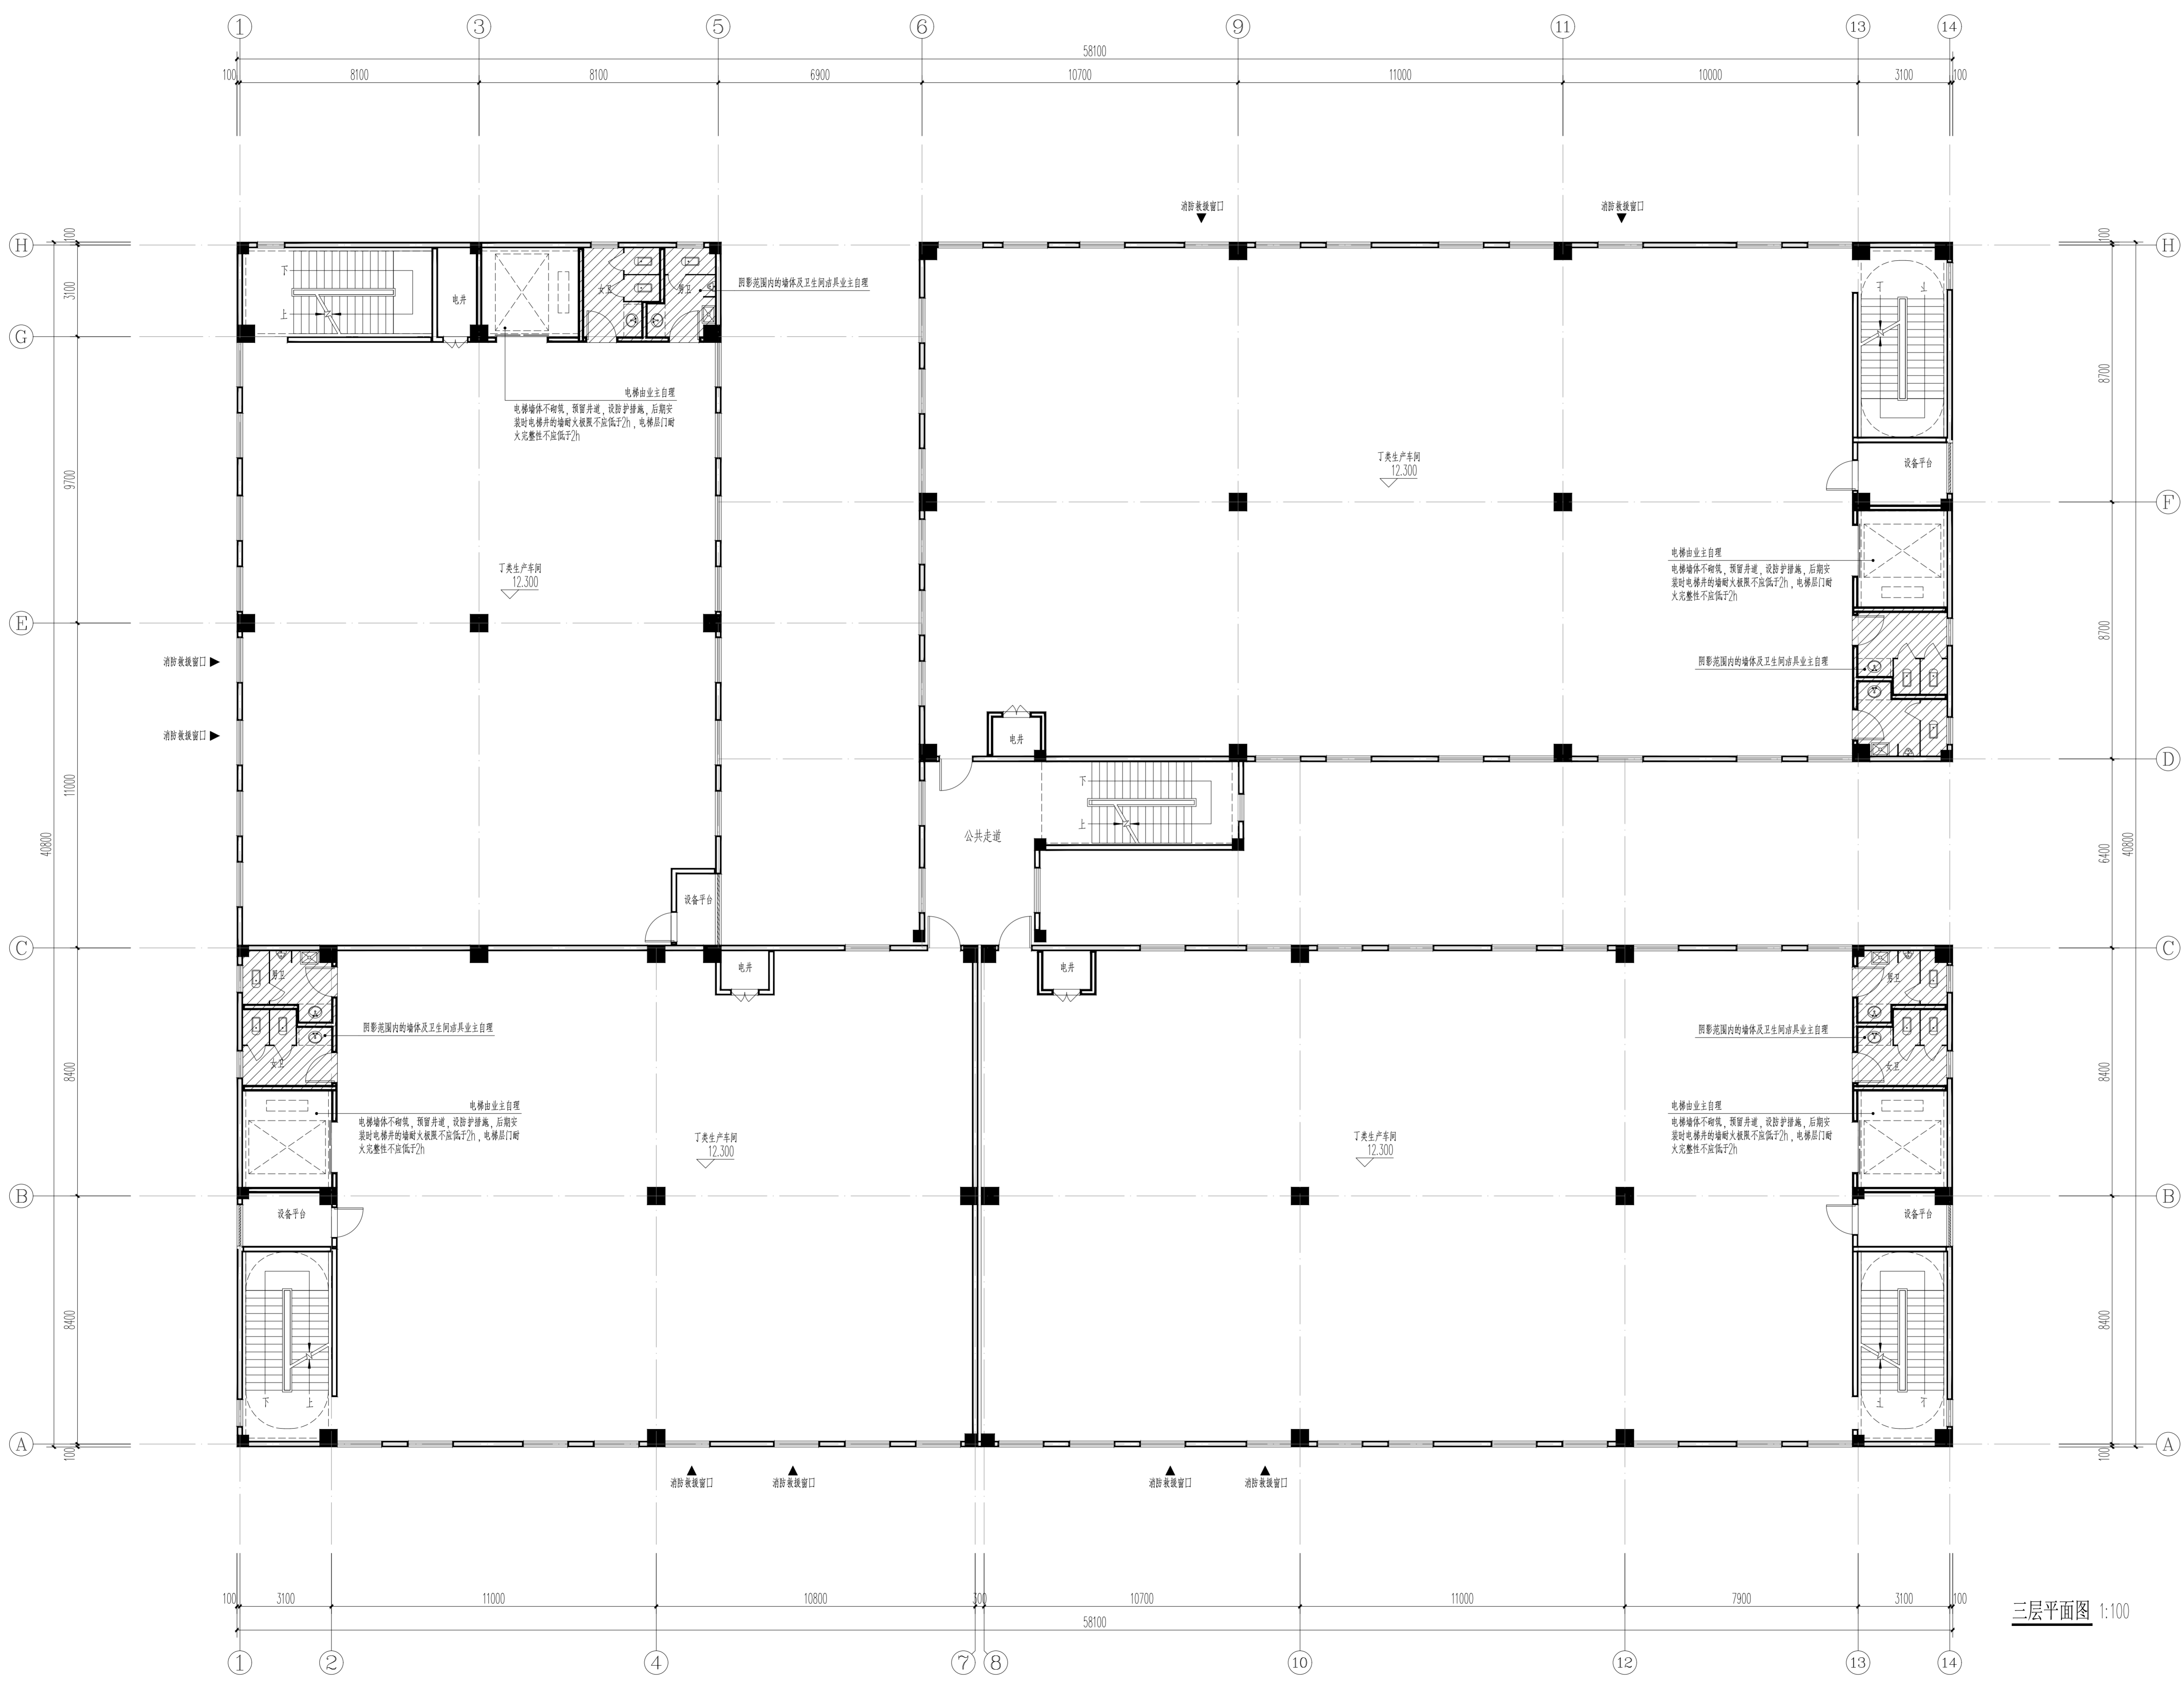

三层平面图 1:100

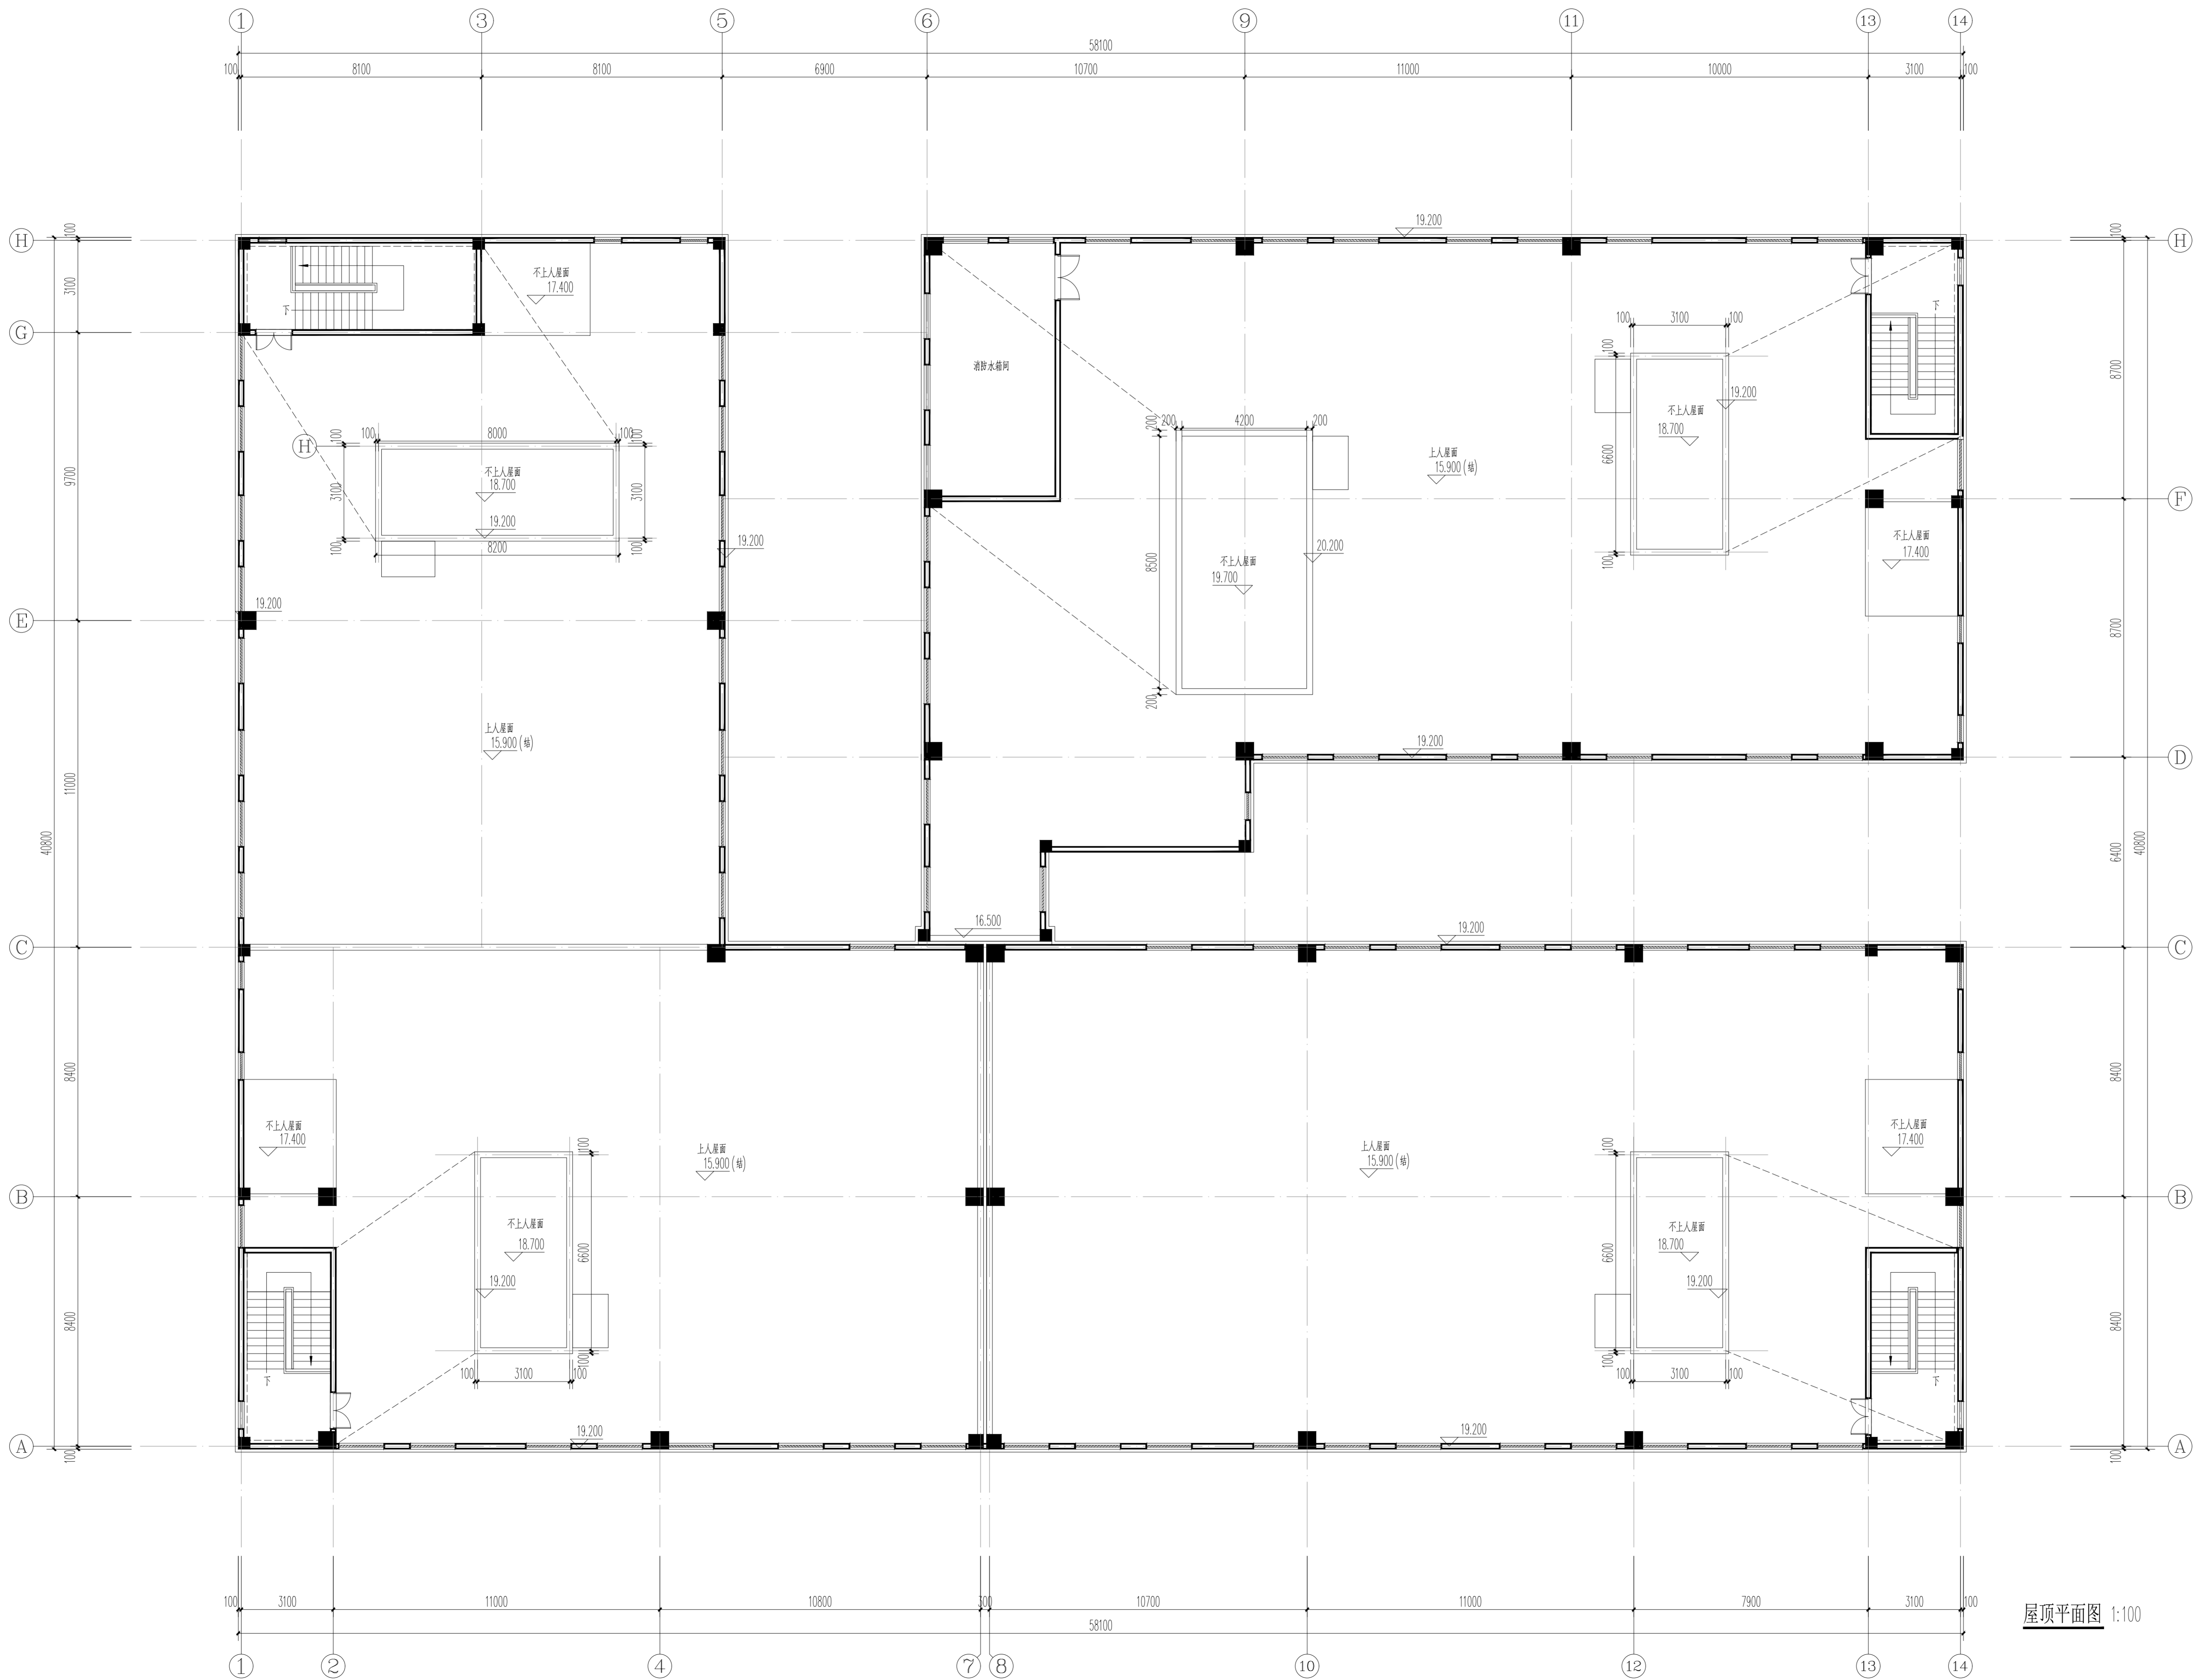

屋顶平面图 1:100

**注意**  
 \* 请勿以比例尺量取图, 一切尺寸按图内数字所示为准  
 \* 使用此图时应同时参照其它图纸, 如发现相互矛盾之处, 请及时通知本设计公司  
 \* 此图纸盖章有效  
 \* 此图纸版权归本公司所有

出图专用章

注册专用章

建设单位  
 中浩德电子商务产业园  
 (洛阳)有限公司


项目名称  
 浩德信息科技产业园

工程名称  
 5#生产厂房

图纸名称  
 屋顶平面图

项目负责	董利斌	董利斌
专业负责	李珍	李珍
审核	董利斌	董利斌
校对	陈帅召	陈帅召
设计	李珍	李珍

版次	1	比例	1:100
图别	报建图	图号	建施-05
工程号	HN-07-2022-4	日期	2026.01

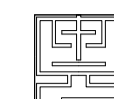

河南甲元建筑设计有限公司  
HENAN JUYUAN ARCHITECTURAL DESIGN CO., LTD.  
建筑设计甲级: A141007350  
风景园林设计乙级: A241007357  
人防工程设计乙级: A241007357

注意

- \* 请加以比例度量此图, 一切尺寸依据图内数字所示为准
- \* 使用此图时应同时参照其它图纸, 如发现相互矛盾之处, 请立即通知本设计公司
- \* 此图盖章有效
- \* 此图版权归本设计公司所有



①-⑭立面图 1:100

- 牙白色真石漆
- 深灰色真石漆
- 深灰色金属板



⑭-①立面图 1:100

出图专用章

注册专用章

建设单位

中浩德电子商务产业园  
(洛阳) 有限公司

项目名称

浩德信息科技产业园

工程名称

5#生产厂房

图纸名称

1-14立面图 14-1立面图

项目负责

董利斌

专业负责

李珍

审核

董利斌

校对

陈帅召

设计

李珍

版次

1 比例 1:100

图别

报建图 图号 建施-06

工程号

HN-07-2025-5 日期 2026.01




H-A立面图 1:100



A-H立面图 1:100

- 牙白色真石漆
- 深灰色真石漆
- 深灰色金属板

  
**河南甲元建筑设计有限公司**  
 HENAN JUYUAN ARCHITECTURAL DESIGN CO., LTD.  
 建筑工程设计甲级: A141007350  
 风景园林设计乙级: A241007357  
 人防工程设计乙级: A241007357

**注意**

- \* 请加以比例度量此图,一切尺寸依据内数字所示为准
- \* 使用此图时应同时参照其它图纸,如发现相互矛盾之处,请立即通知本设计公司
- \* 此图纸盖章有效
- \* 此图纸版权归本公司所有

出图专用章

注册专用章

**建设单位**  
中浩德电子商务产业园  
(洛阳)有限公司

**项目名称**  
浩德信息科技产业园

**工程名称**  
5#生产厂房

**图纸名称**  
H-A立面图 A-H立面图

<b>项目负责</b>	董利斌	
	李珍	
<b>专业负责</b>	董利斌	
<b>审核</b>	陈帅召	
<b>校对</b>	李珍	
<b>设计</b>	李珍	

<b>版次</b>	1	<b>比例</b>	1:100
<b>图别</b>	报建图	<b>图号</b>	建筑-07
<b>工程号</b>	HN-07-2026-5	<b>日期</b>	2026.01



河南甲元建筑设计有限公司  
HENAN JIYUAN ARCHITECTURAL DESIGN CO., LTD.

建筑工程设计甲级: A141007350  
风景园林设计乙级: A241007357  
人防工程设计乙级: A241007357

注意

- \* 请加以比例度量此图, 一切尺寸依据内数字所示为准
- \* 使用此图时应同时参照其它图纸, 如发现有相互矛盾之处, 请及时通知本设计公司
- \* 此图盖章有效
- \* 此图版权归本公司所有

出图专用章

注册专用章

建设单位

中浩德电子商务产业园  
(洛阳) 有限公司

项目名称

浩德信息科技产业园

工程名称

5#生产厂房

图纸名称

1-1剖面图

项目负责	董利斌	
专业负责	李珍	
审核	董利斌	
校对	陈帅召	
设计	李珍	

版次	1	比例	1:100
图别	报建图	图号	建施-08
工程号	HNJY-QZS1205-5	日期	2026.01



1-1剖面图 1:100