
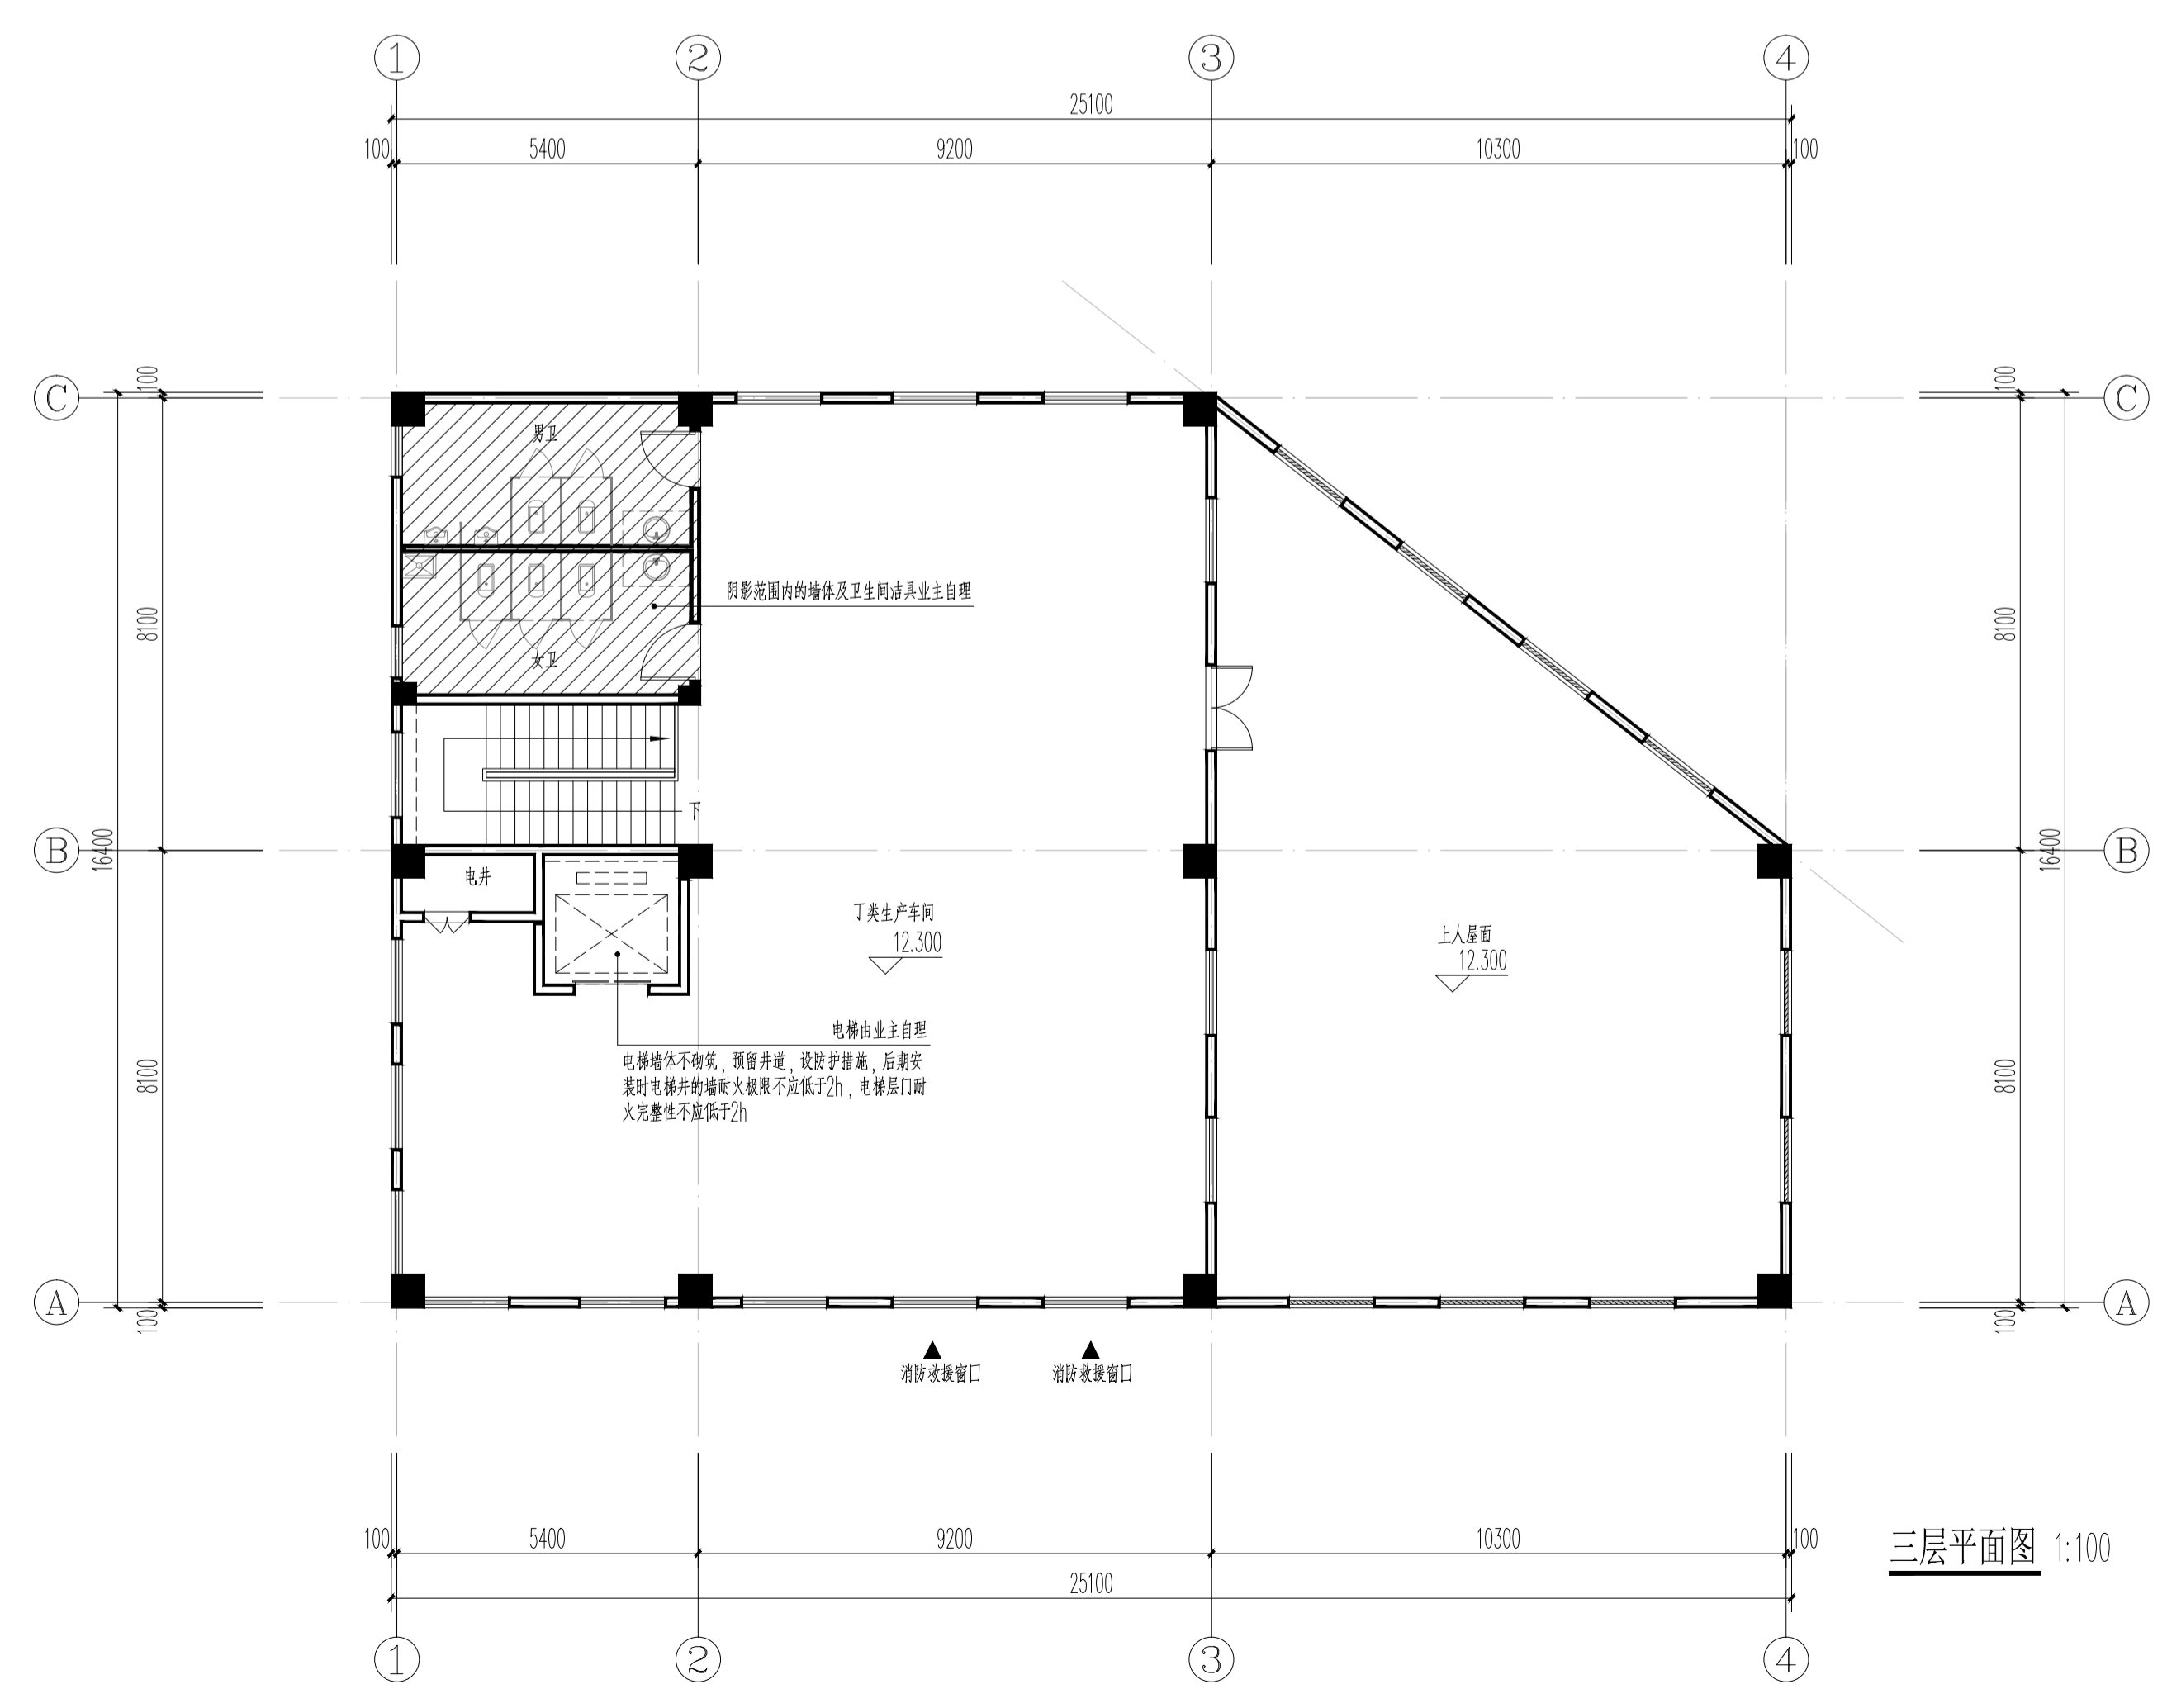
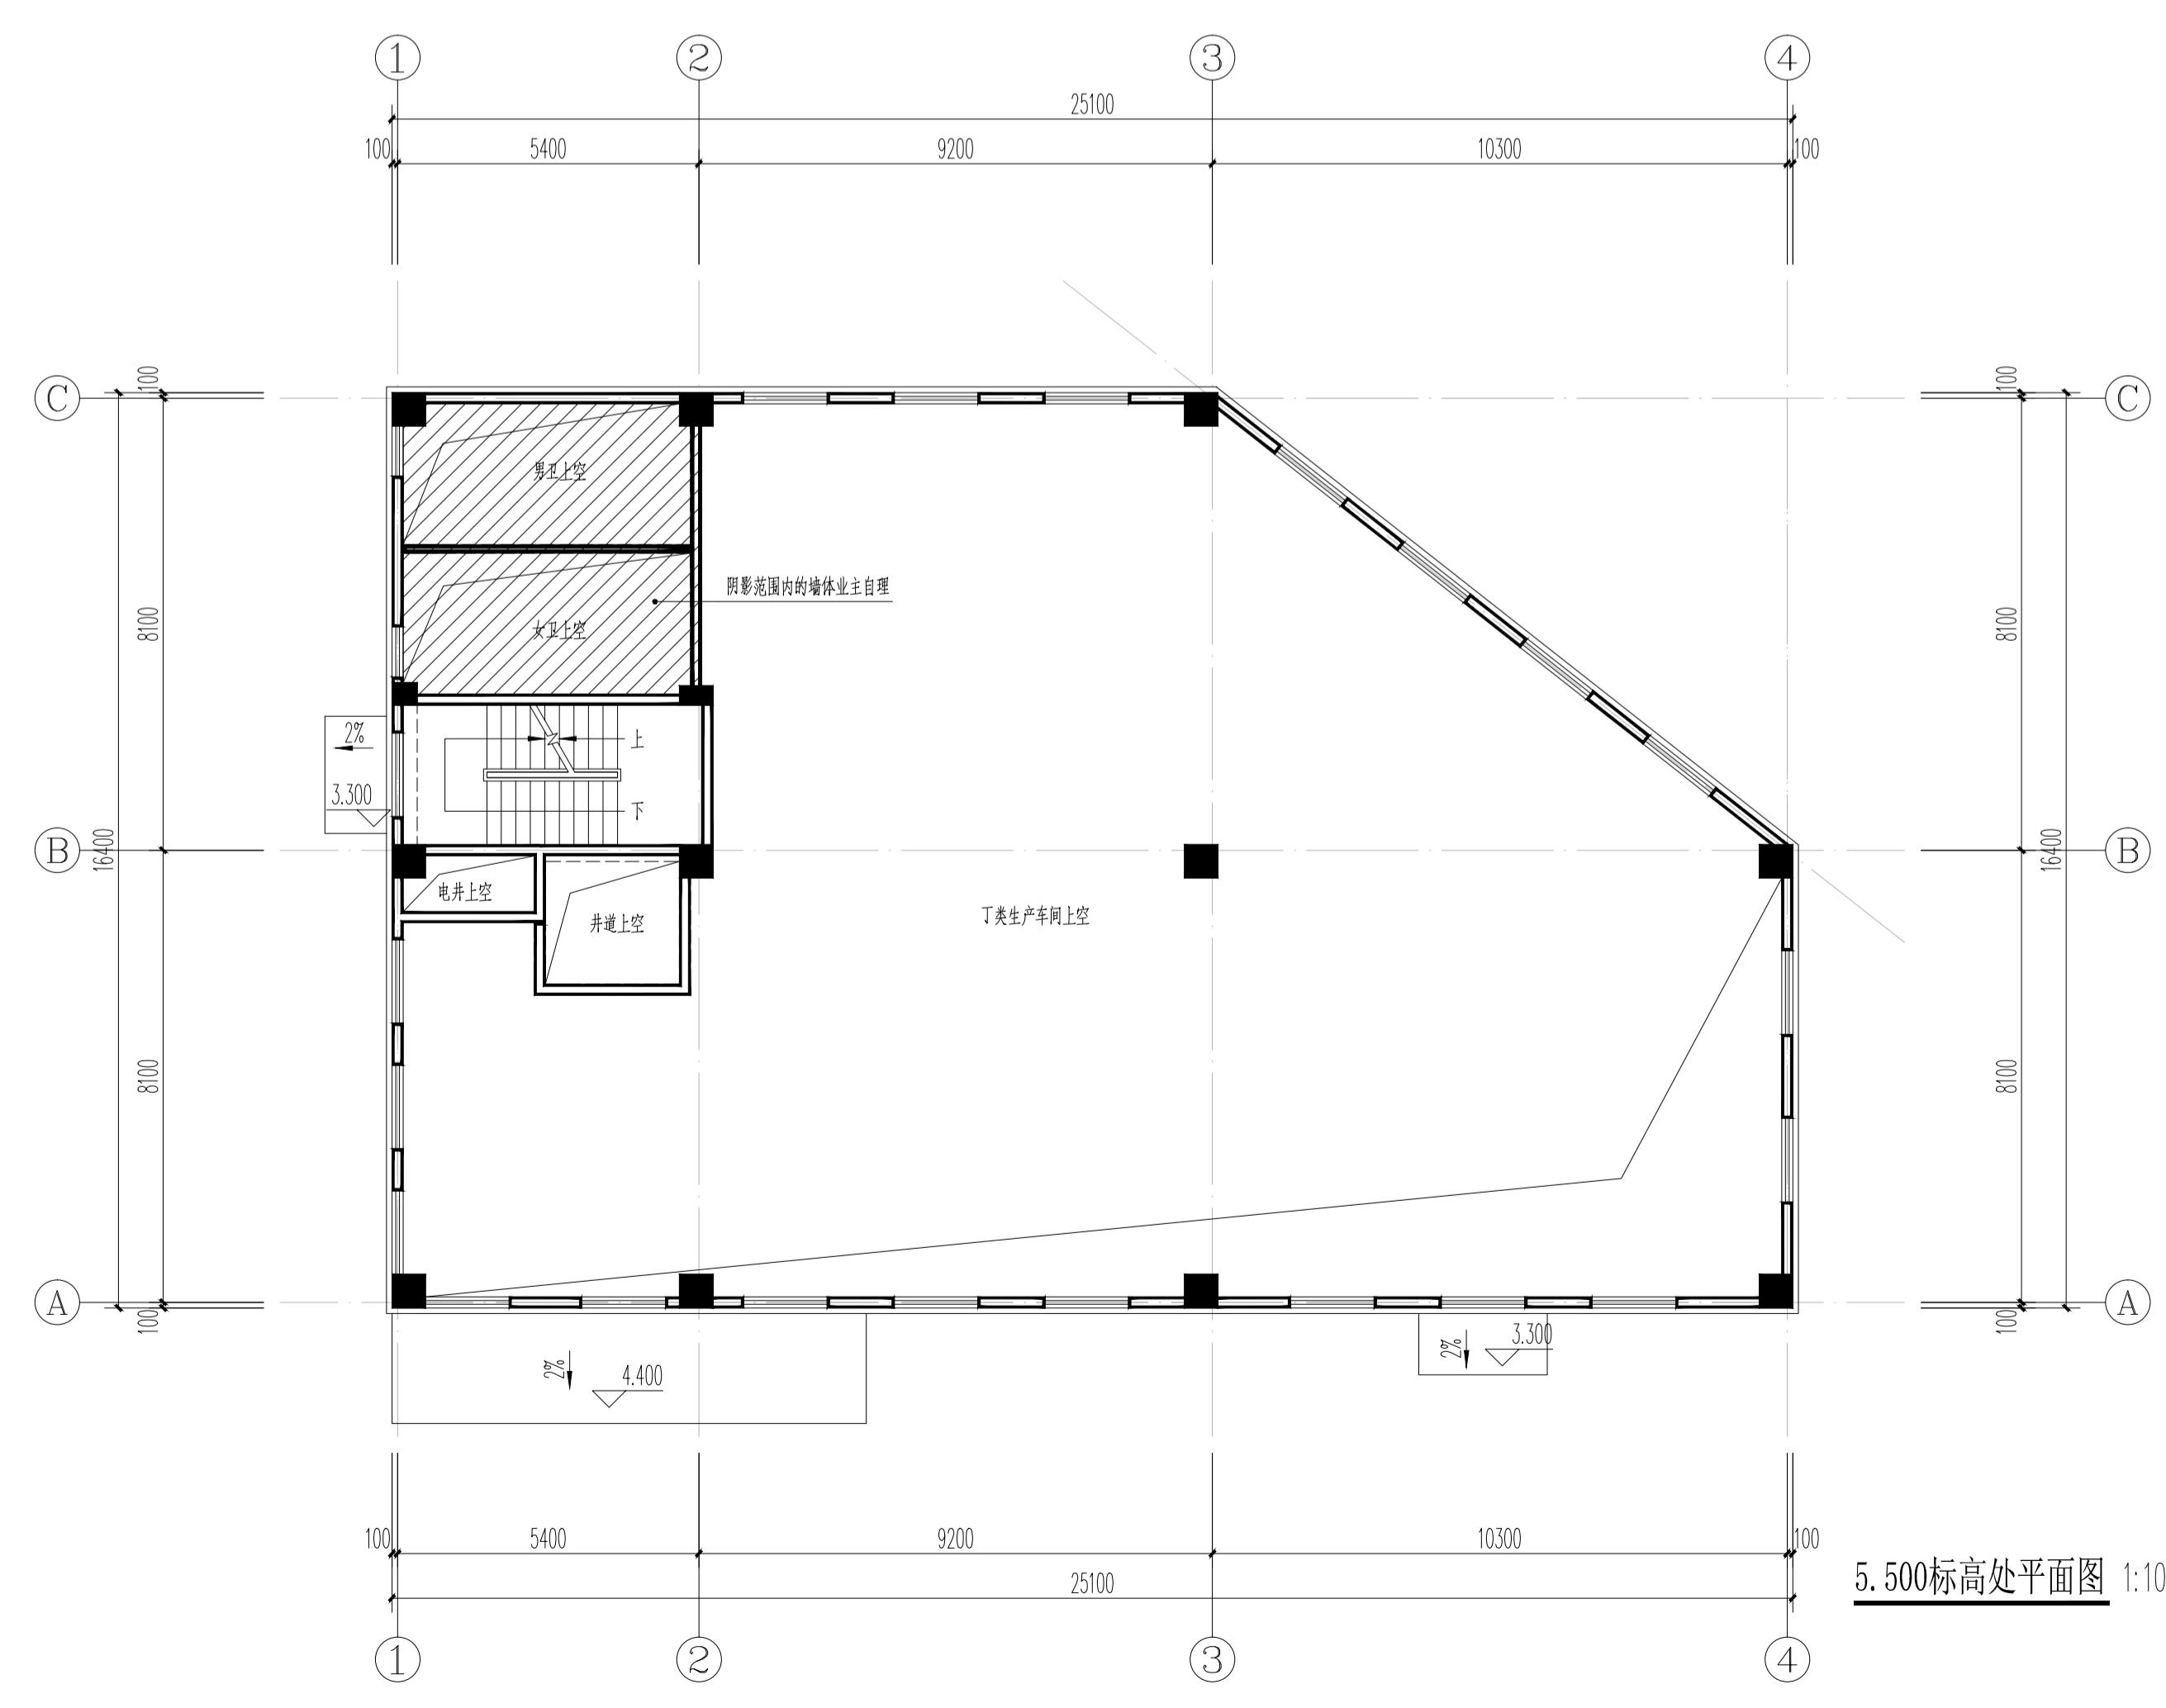
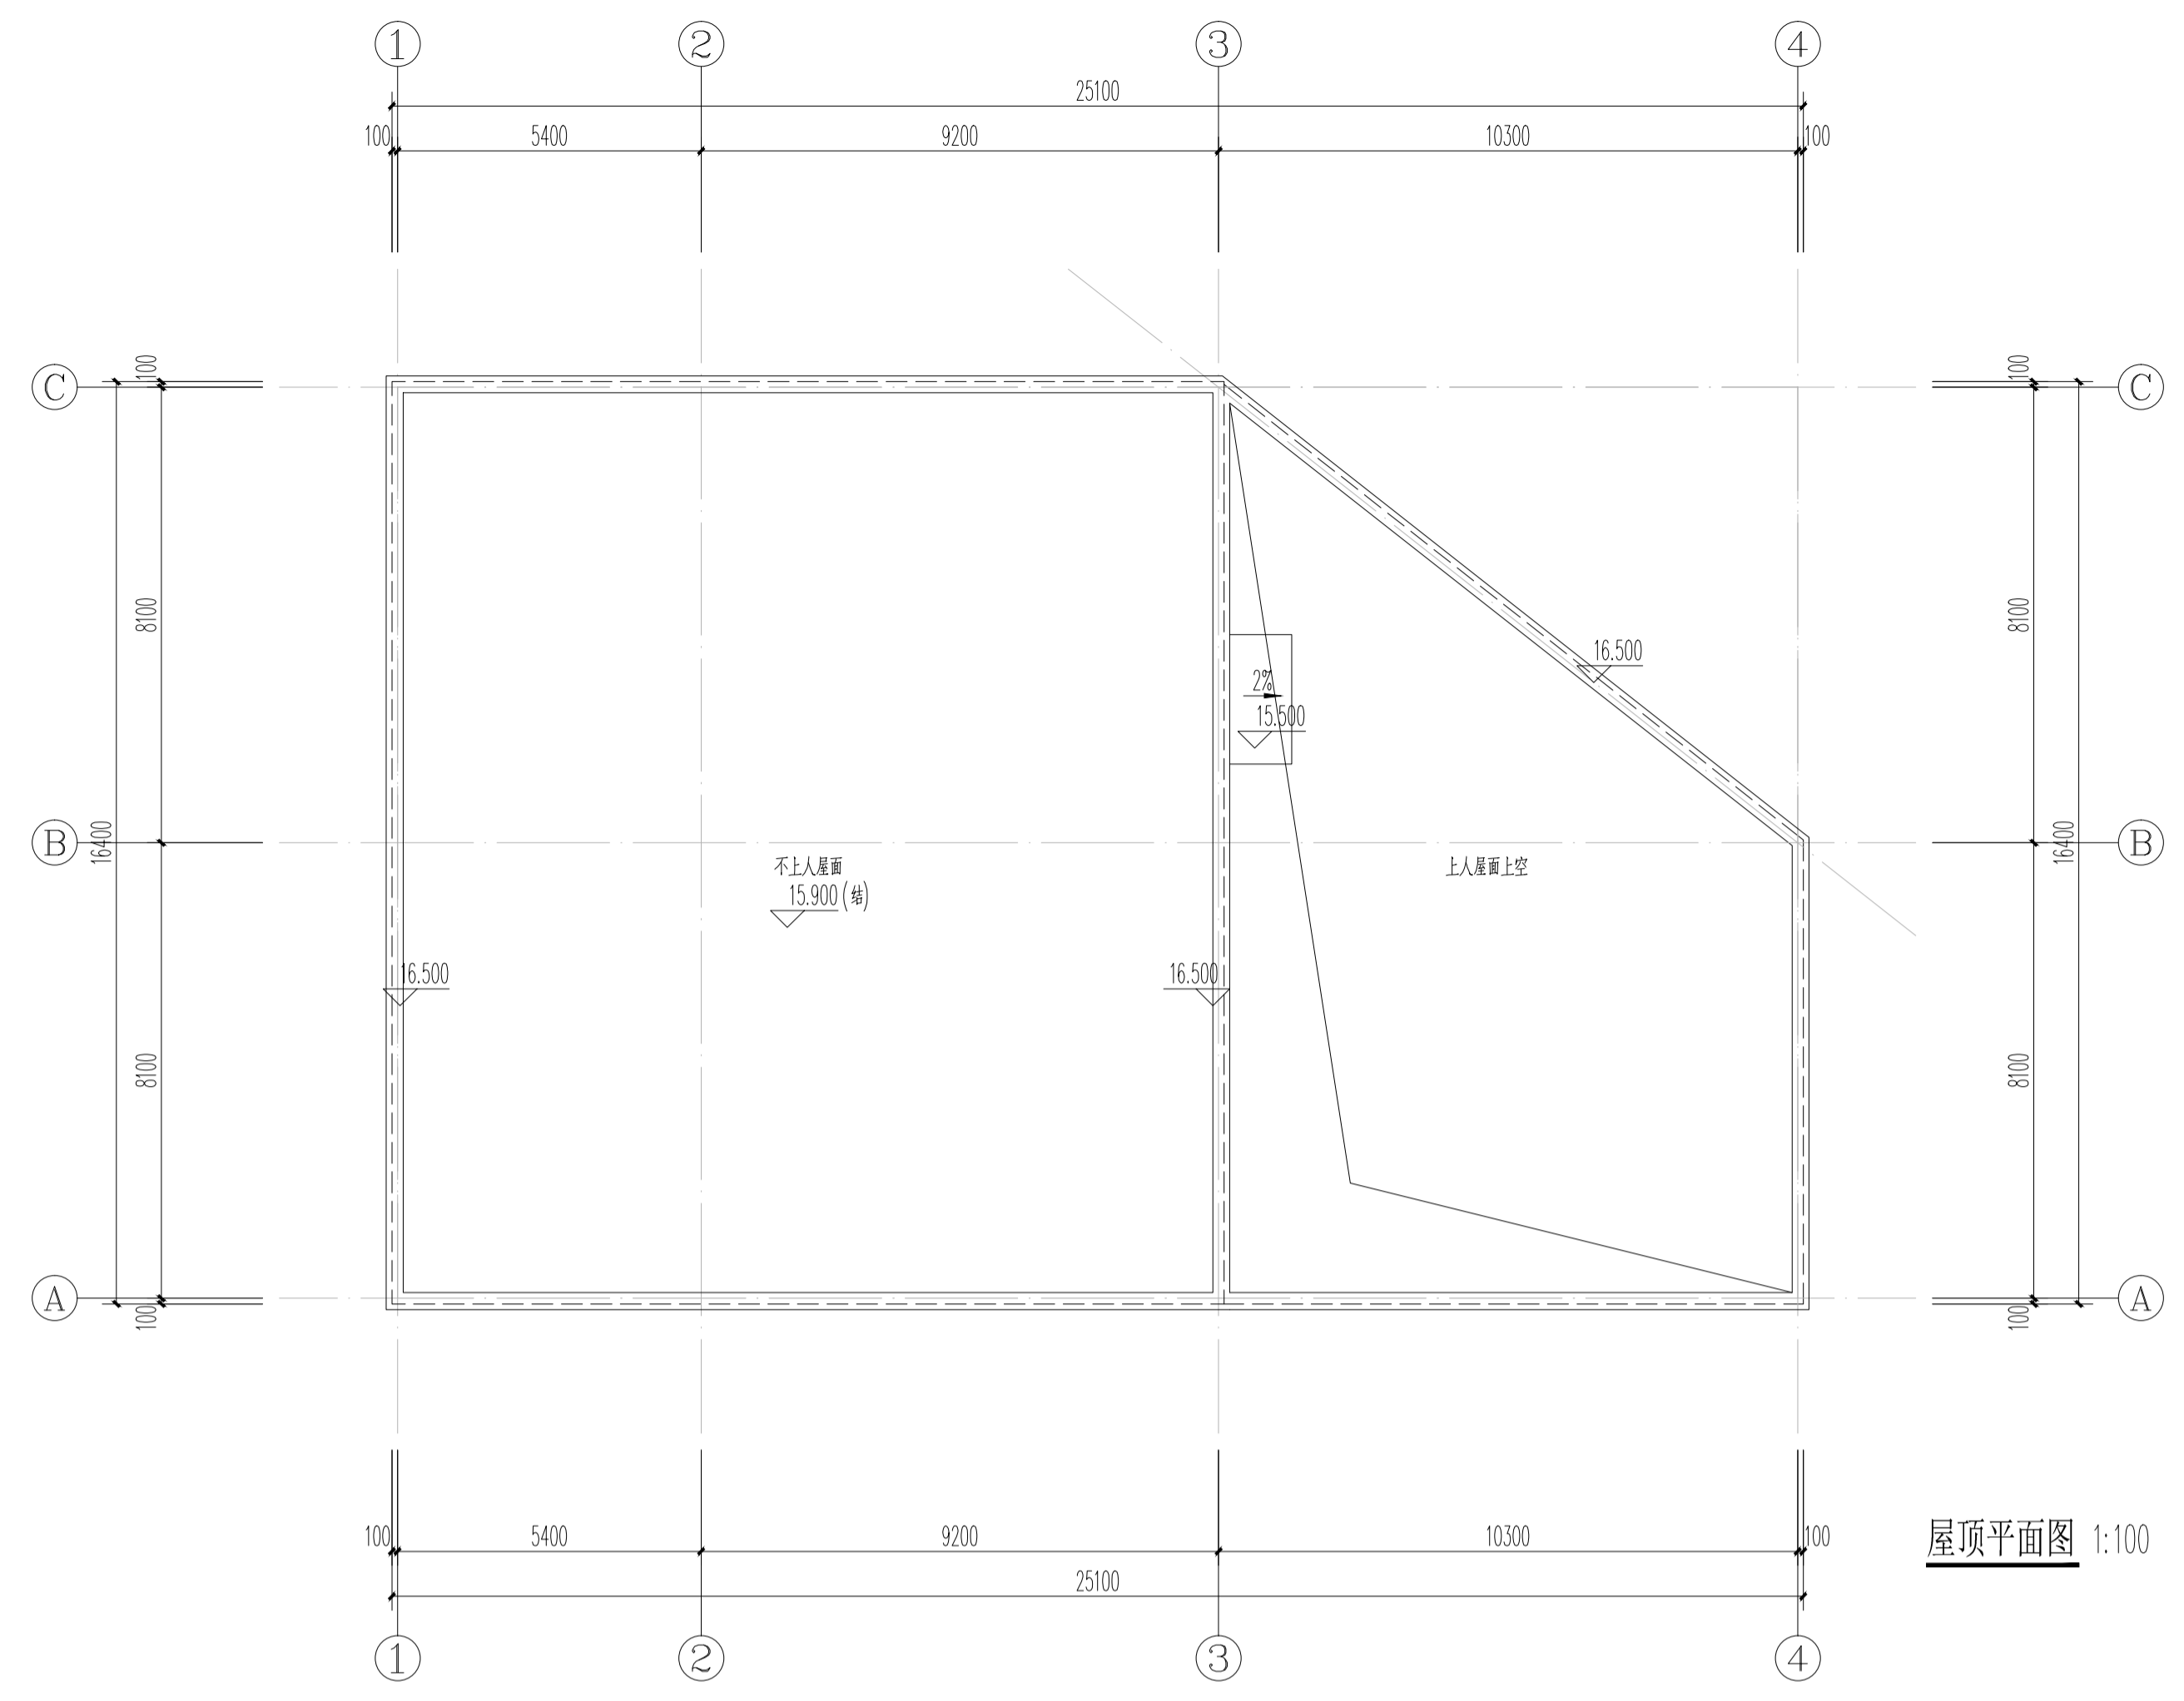
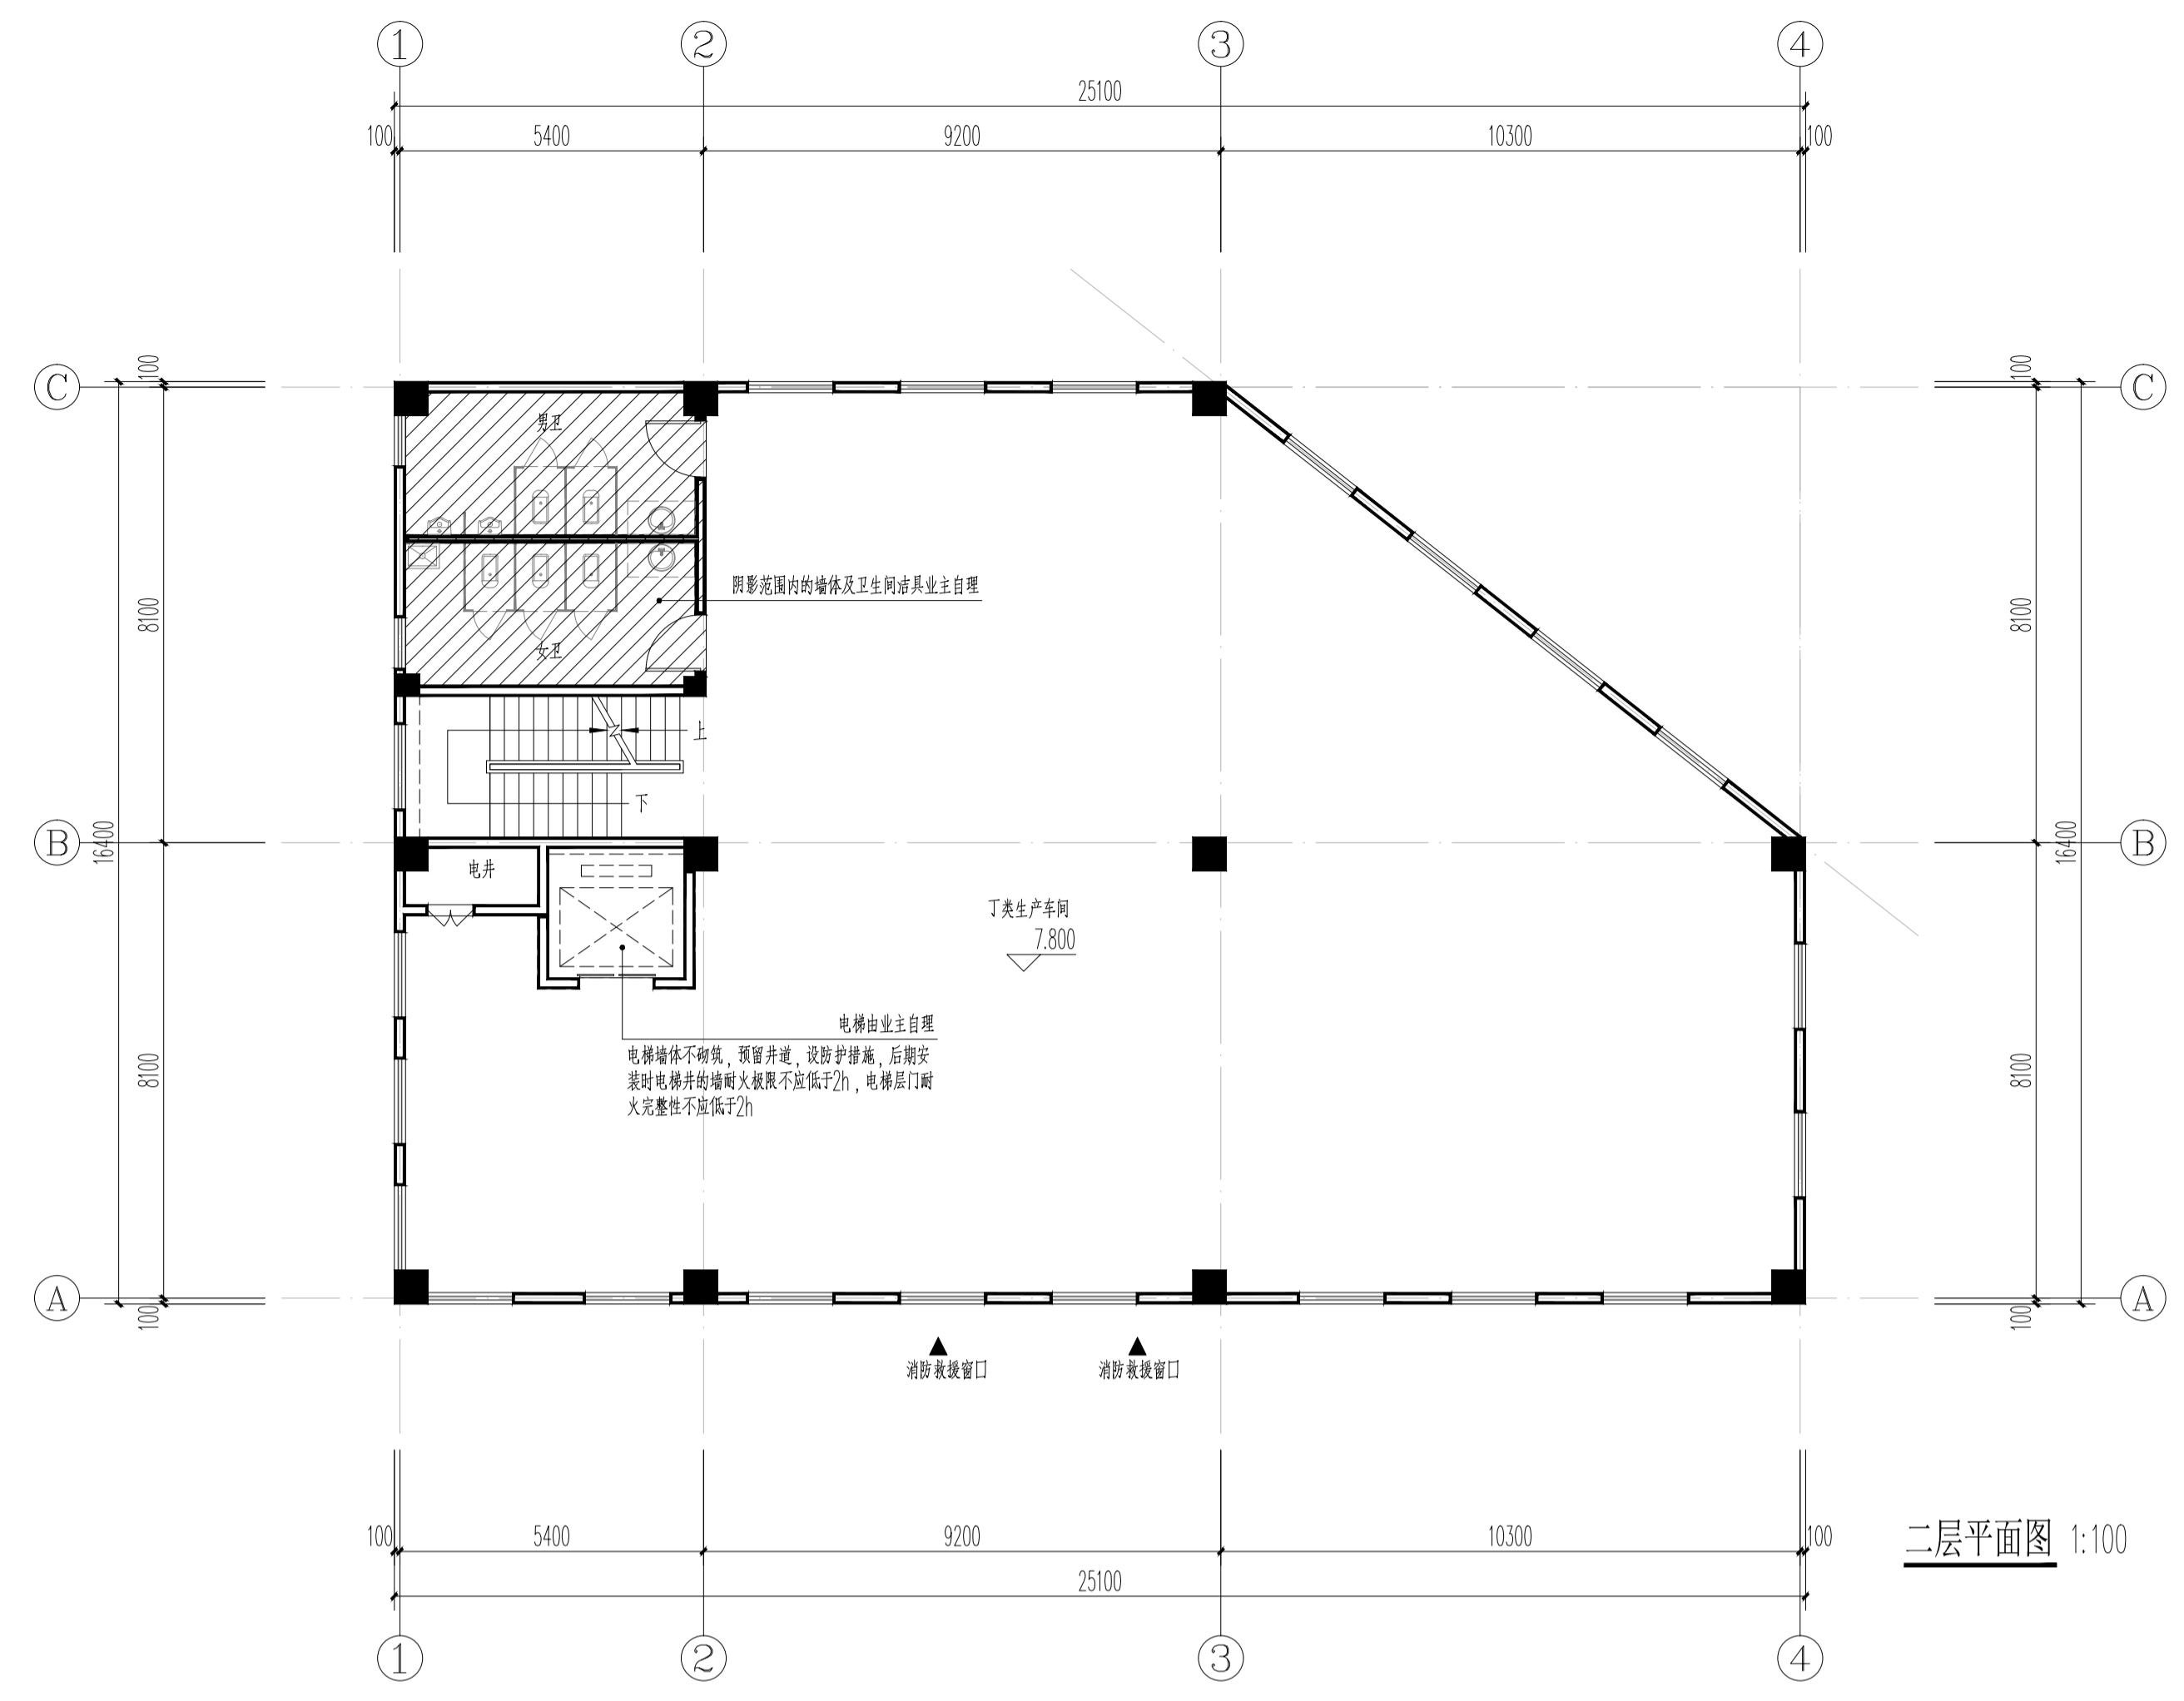


浩德信息科技产业园

1#生产厂房 建筑方案设计

注意

- 请仔细阅读此图, 一切尺寸均以图内数字所示为准
- 施工过程中如有变更, 请及时通知设计单位, 如发现有相互矛盾之处, 请及时通知设计单位
- 此图仅供参考
- 此图版权归本公司所有

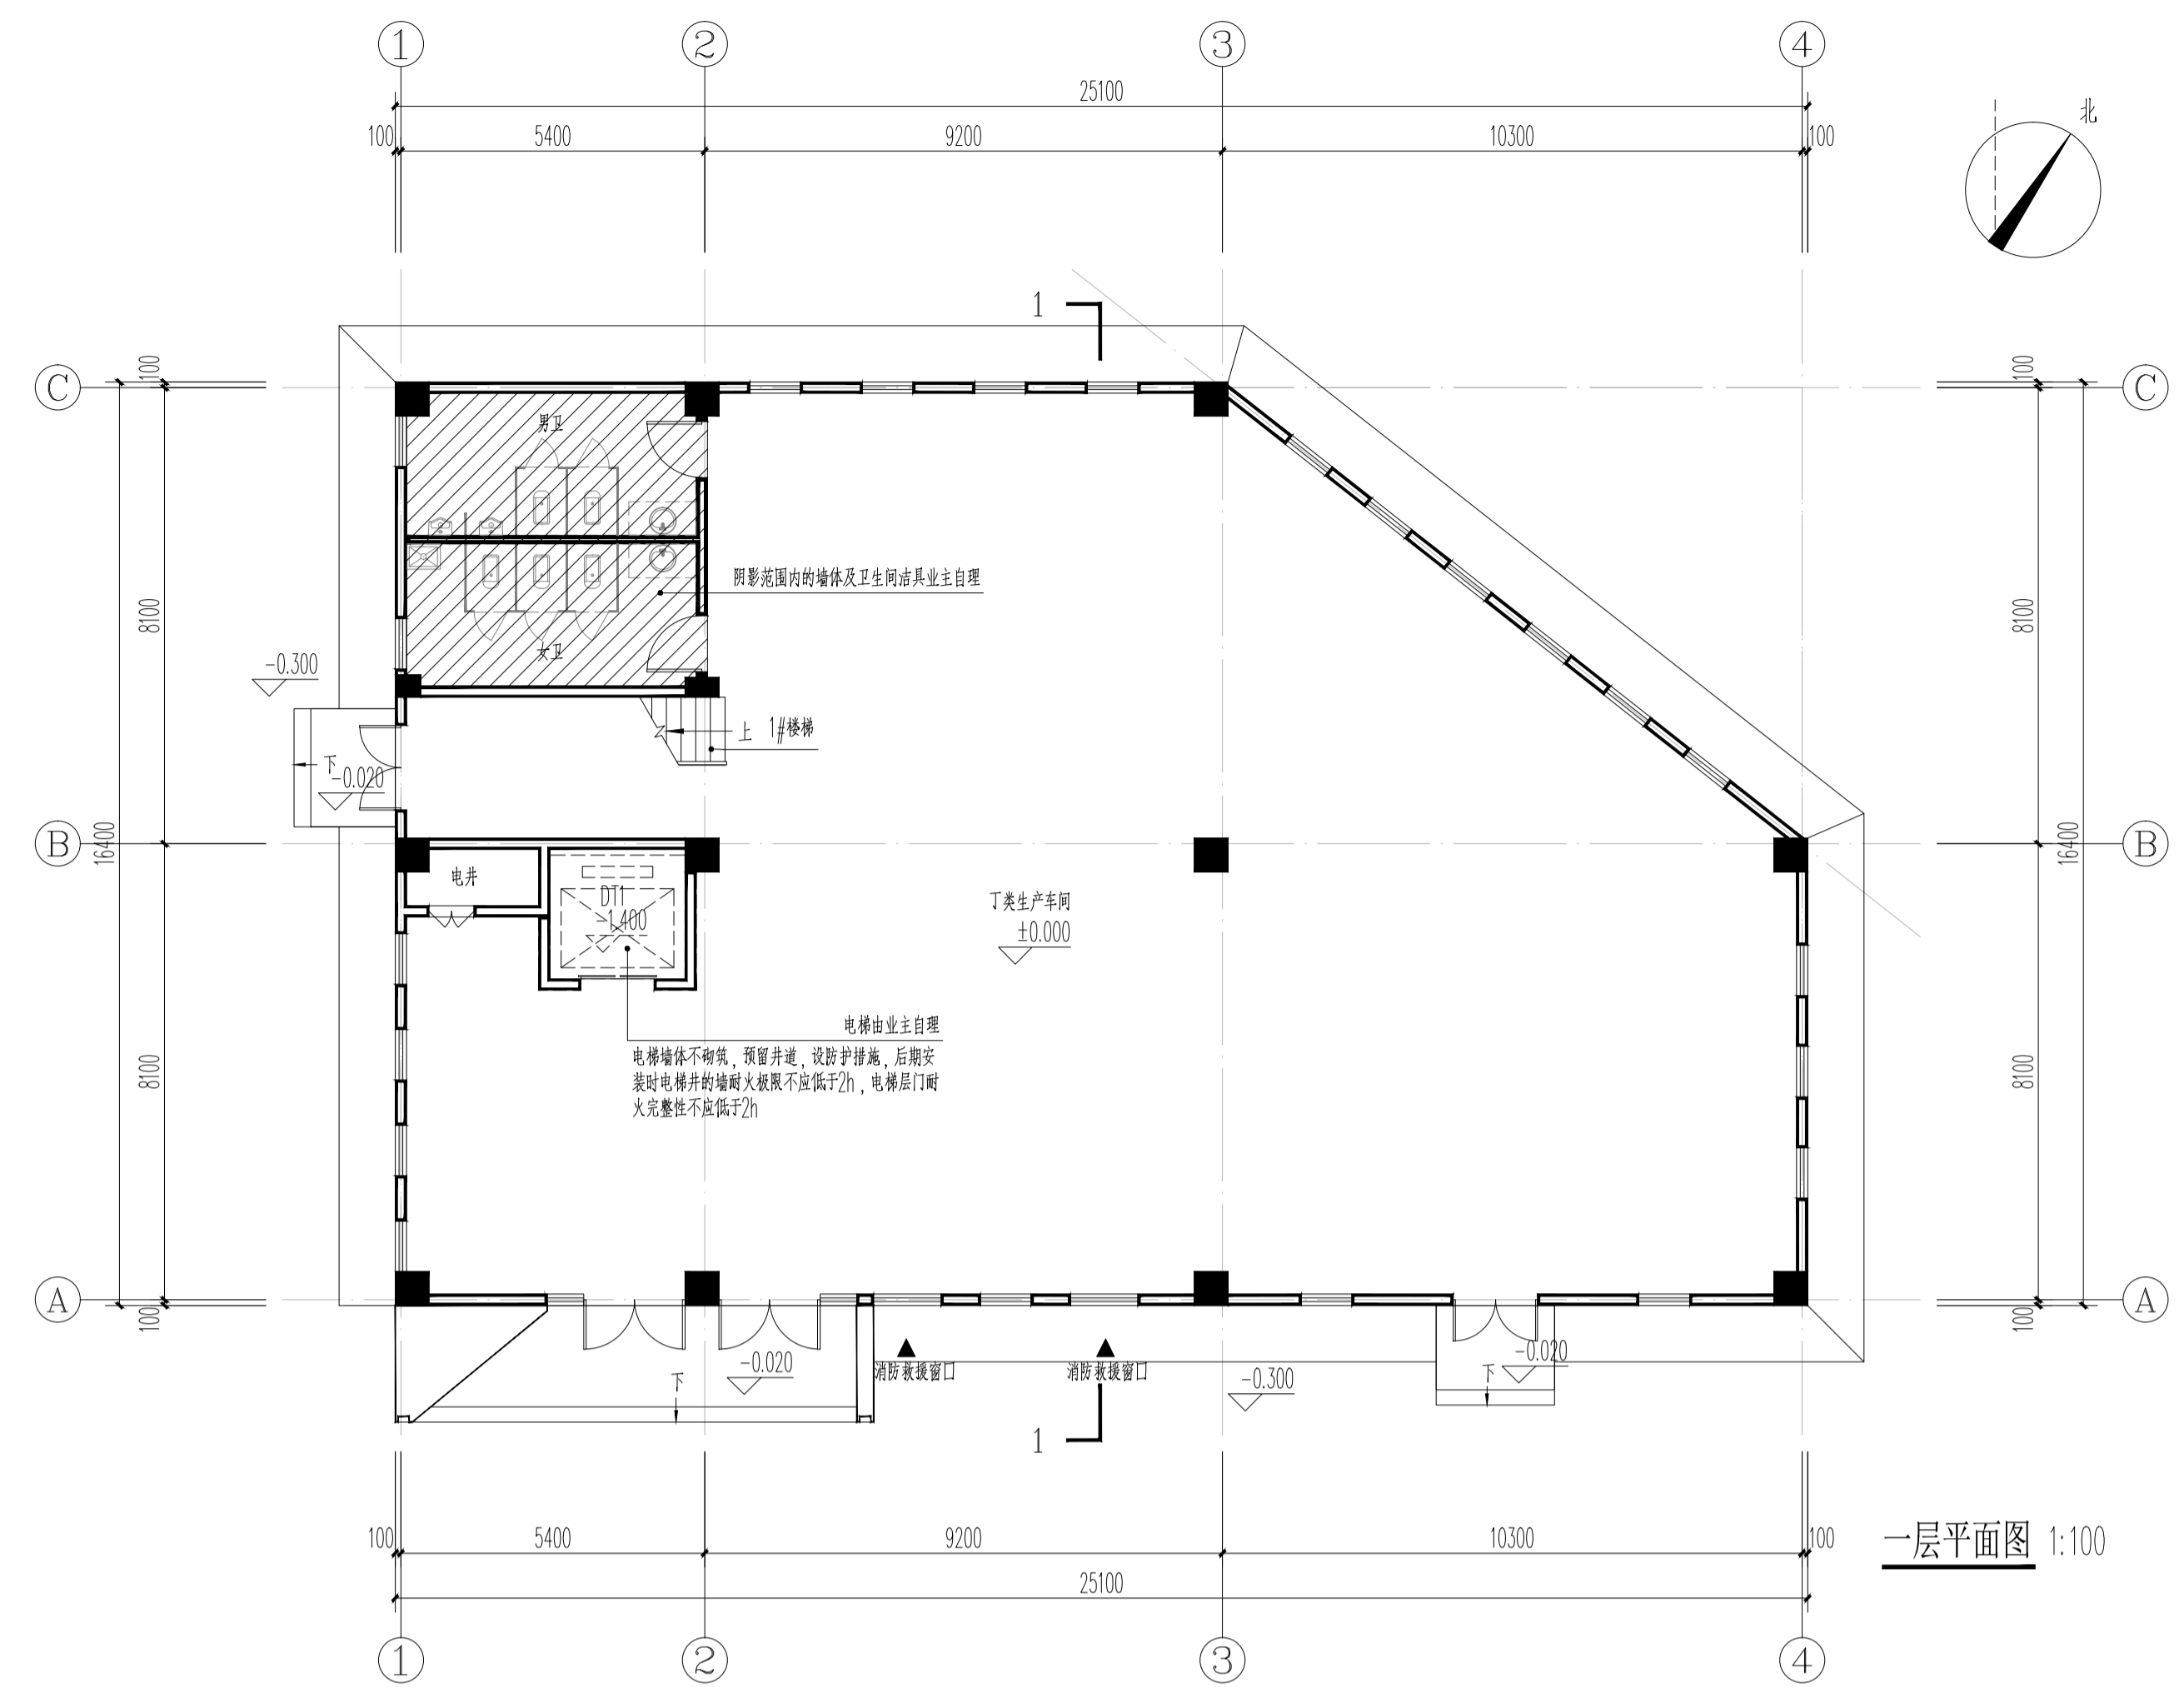

出图专用章

注册专用章

建设单位
中浩德电子商务产业园
(洛阳)有限公司


项目名称
浩德信息科技产业园

工程名称
1#生产厂房

图纸名称
一层平面图 5.500标高处平面图
二层平面图 三层平面图
屋顶平面图

项目负责	董利斌	李珍
专业负责	李珍	李珍
审核	董利斌	李珍
校对	陈帅召	李珍
设计	李珍	李珍

版次	1	比例	1:100
图别	报建图	图号	建施-01
工程号	HJ-01229-1	日期	2026.01

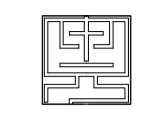

河南甲元建筑设计有限公司


建筑工程设计甲级: A141002350
风景园林设计乙级: A241002357
人防工程设计乙级: A241002357

注意
• 图中以比例尺标注尺寸, 一切尺寸均以图中数字所示为准
• 使用此图时请同时参照其他图, 如发现有不一致之处, 应以原图为准
• 此图原图有效
• 此图版权归本公司所有


- 牙白色真石漆
- 深灰色真石漆
- 深灰色金属板




①-④立面图 1:100

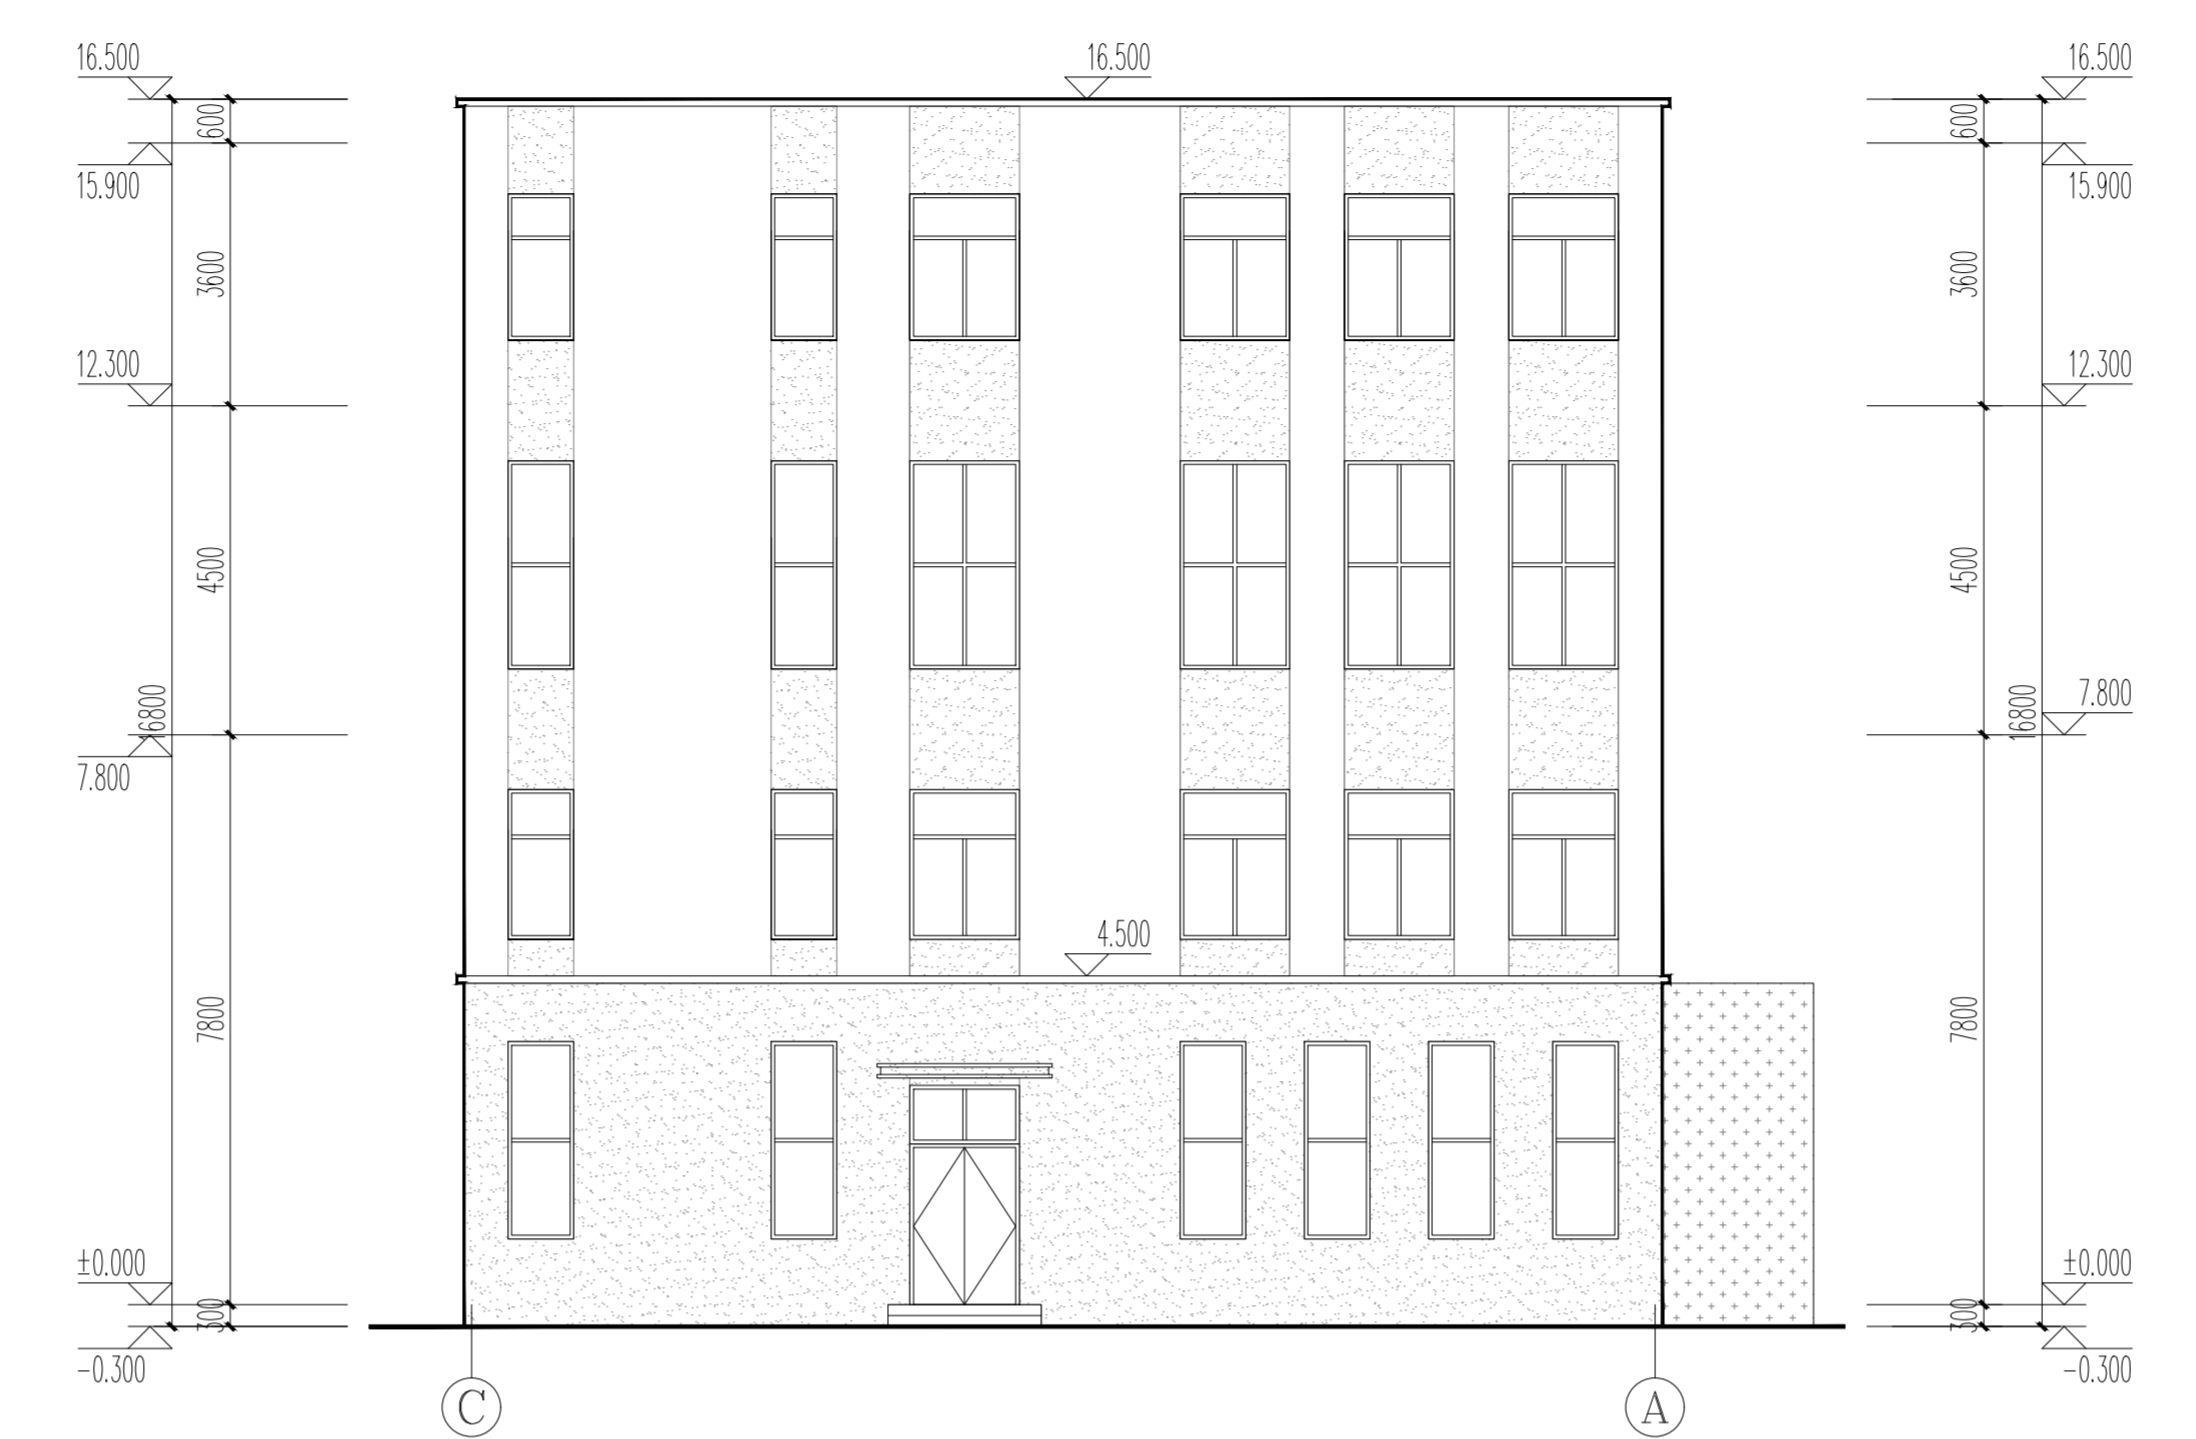


③-A立面图 1:100

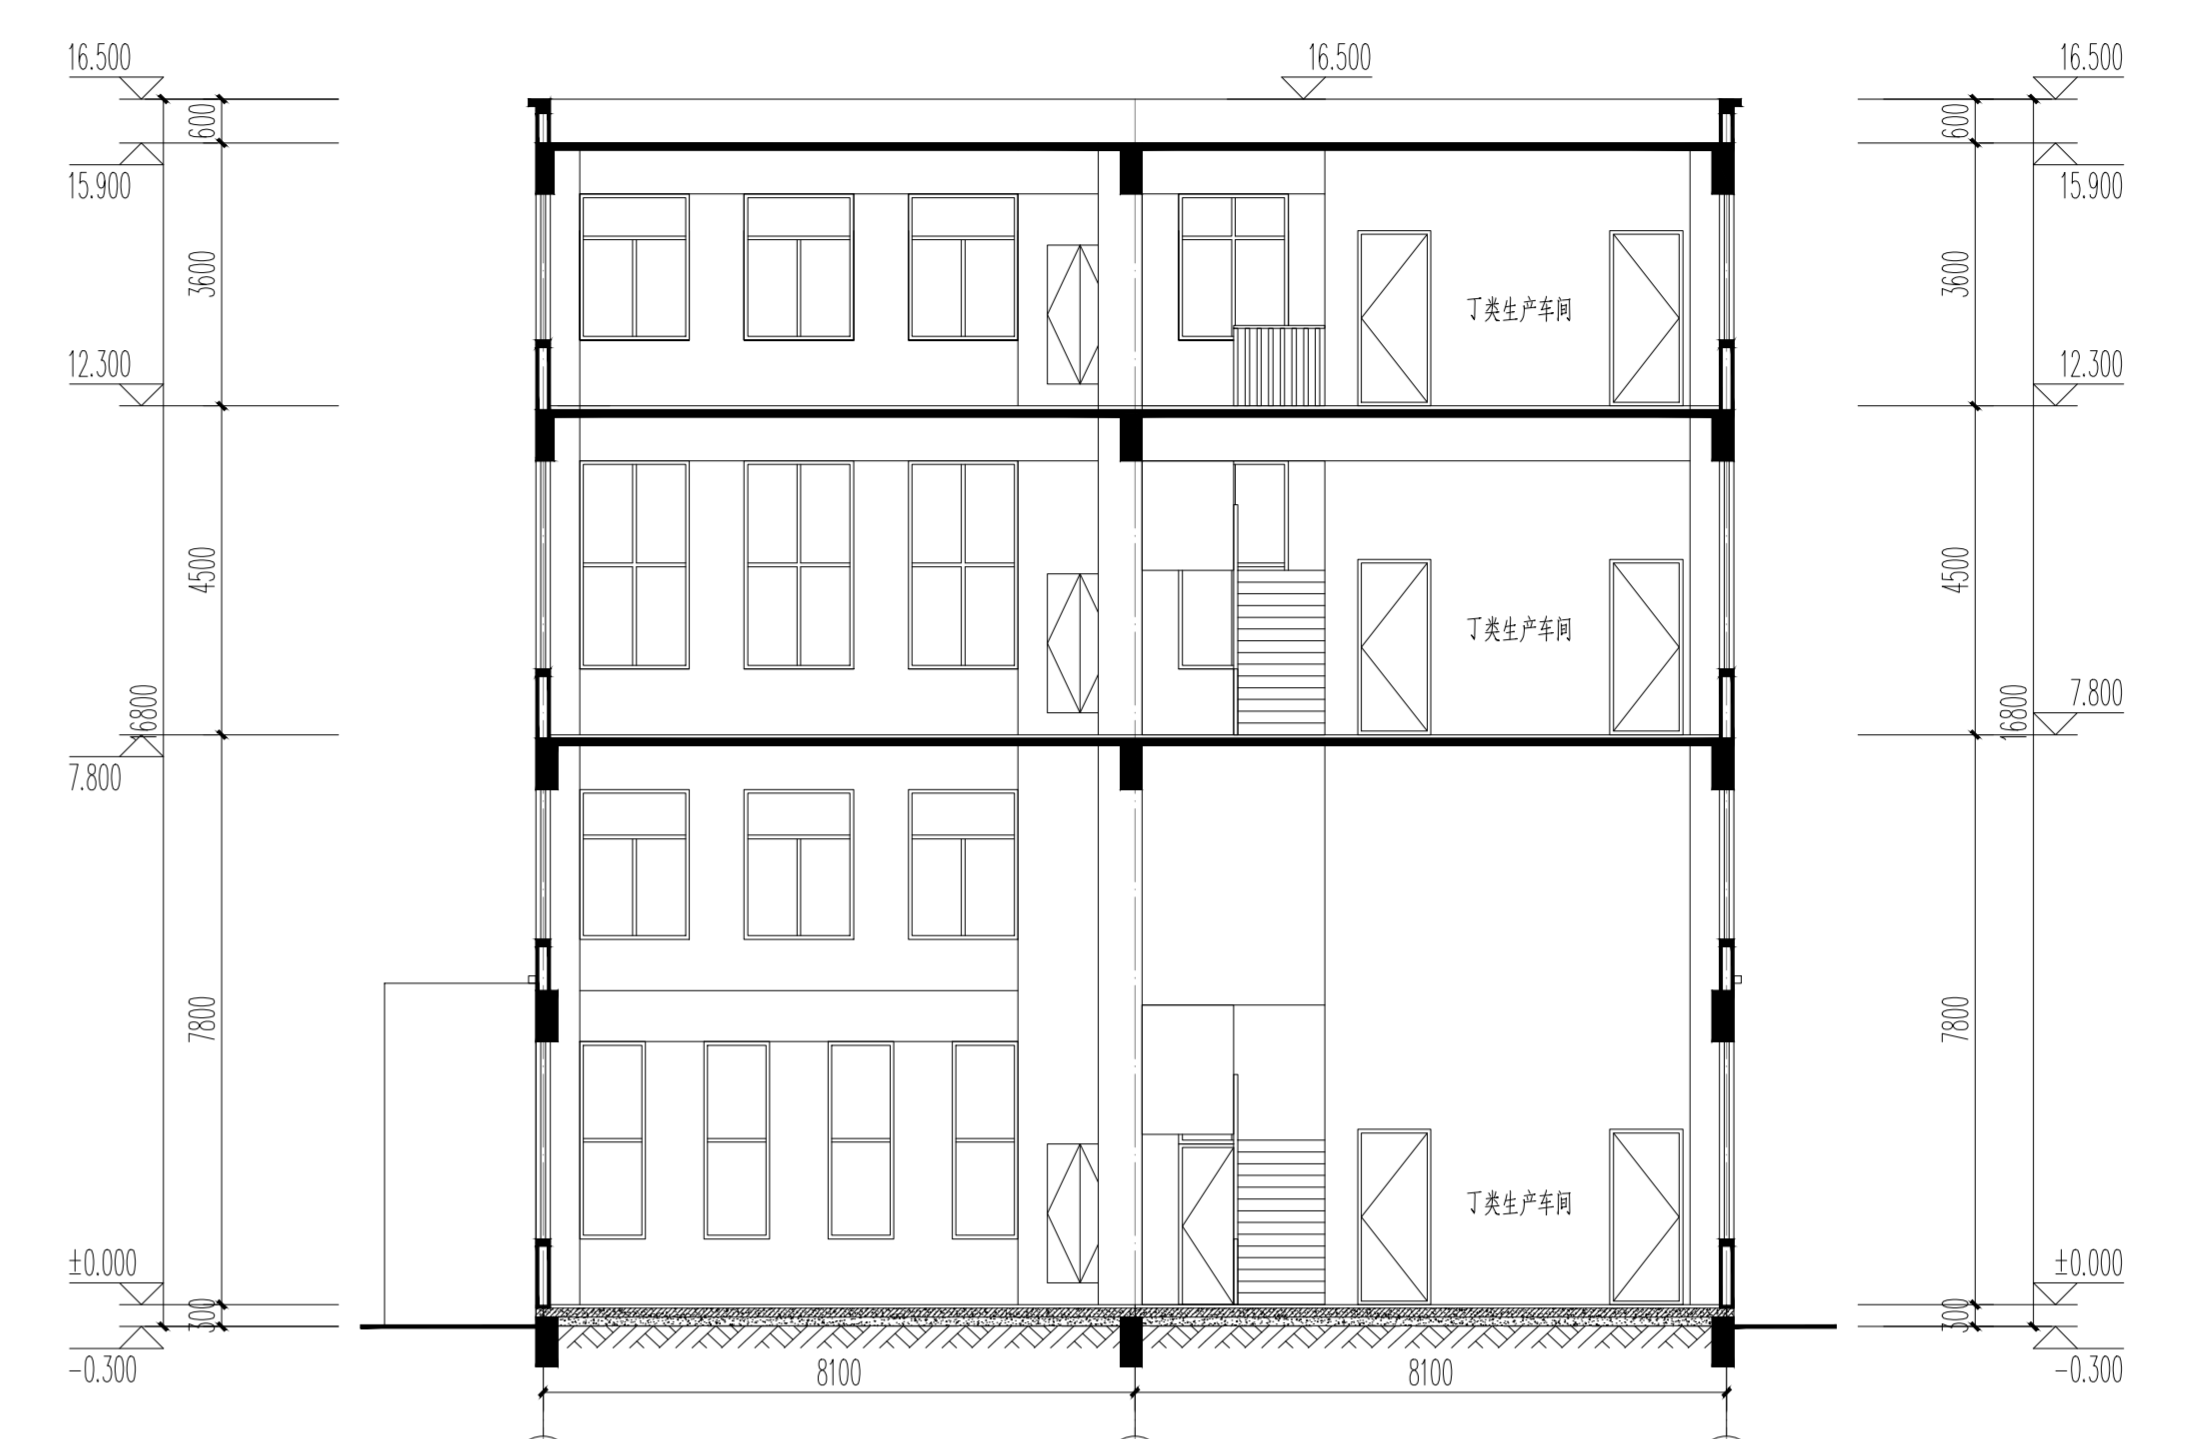

1-1剖面图 1:100

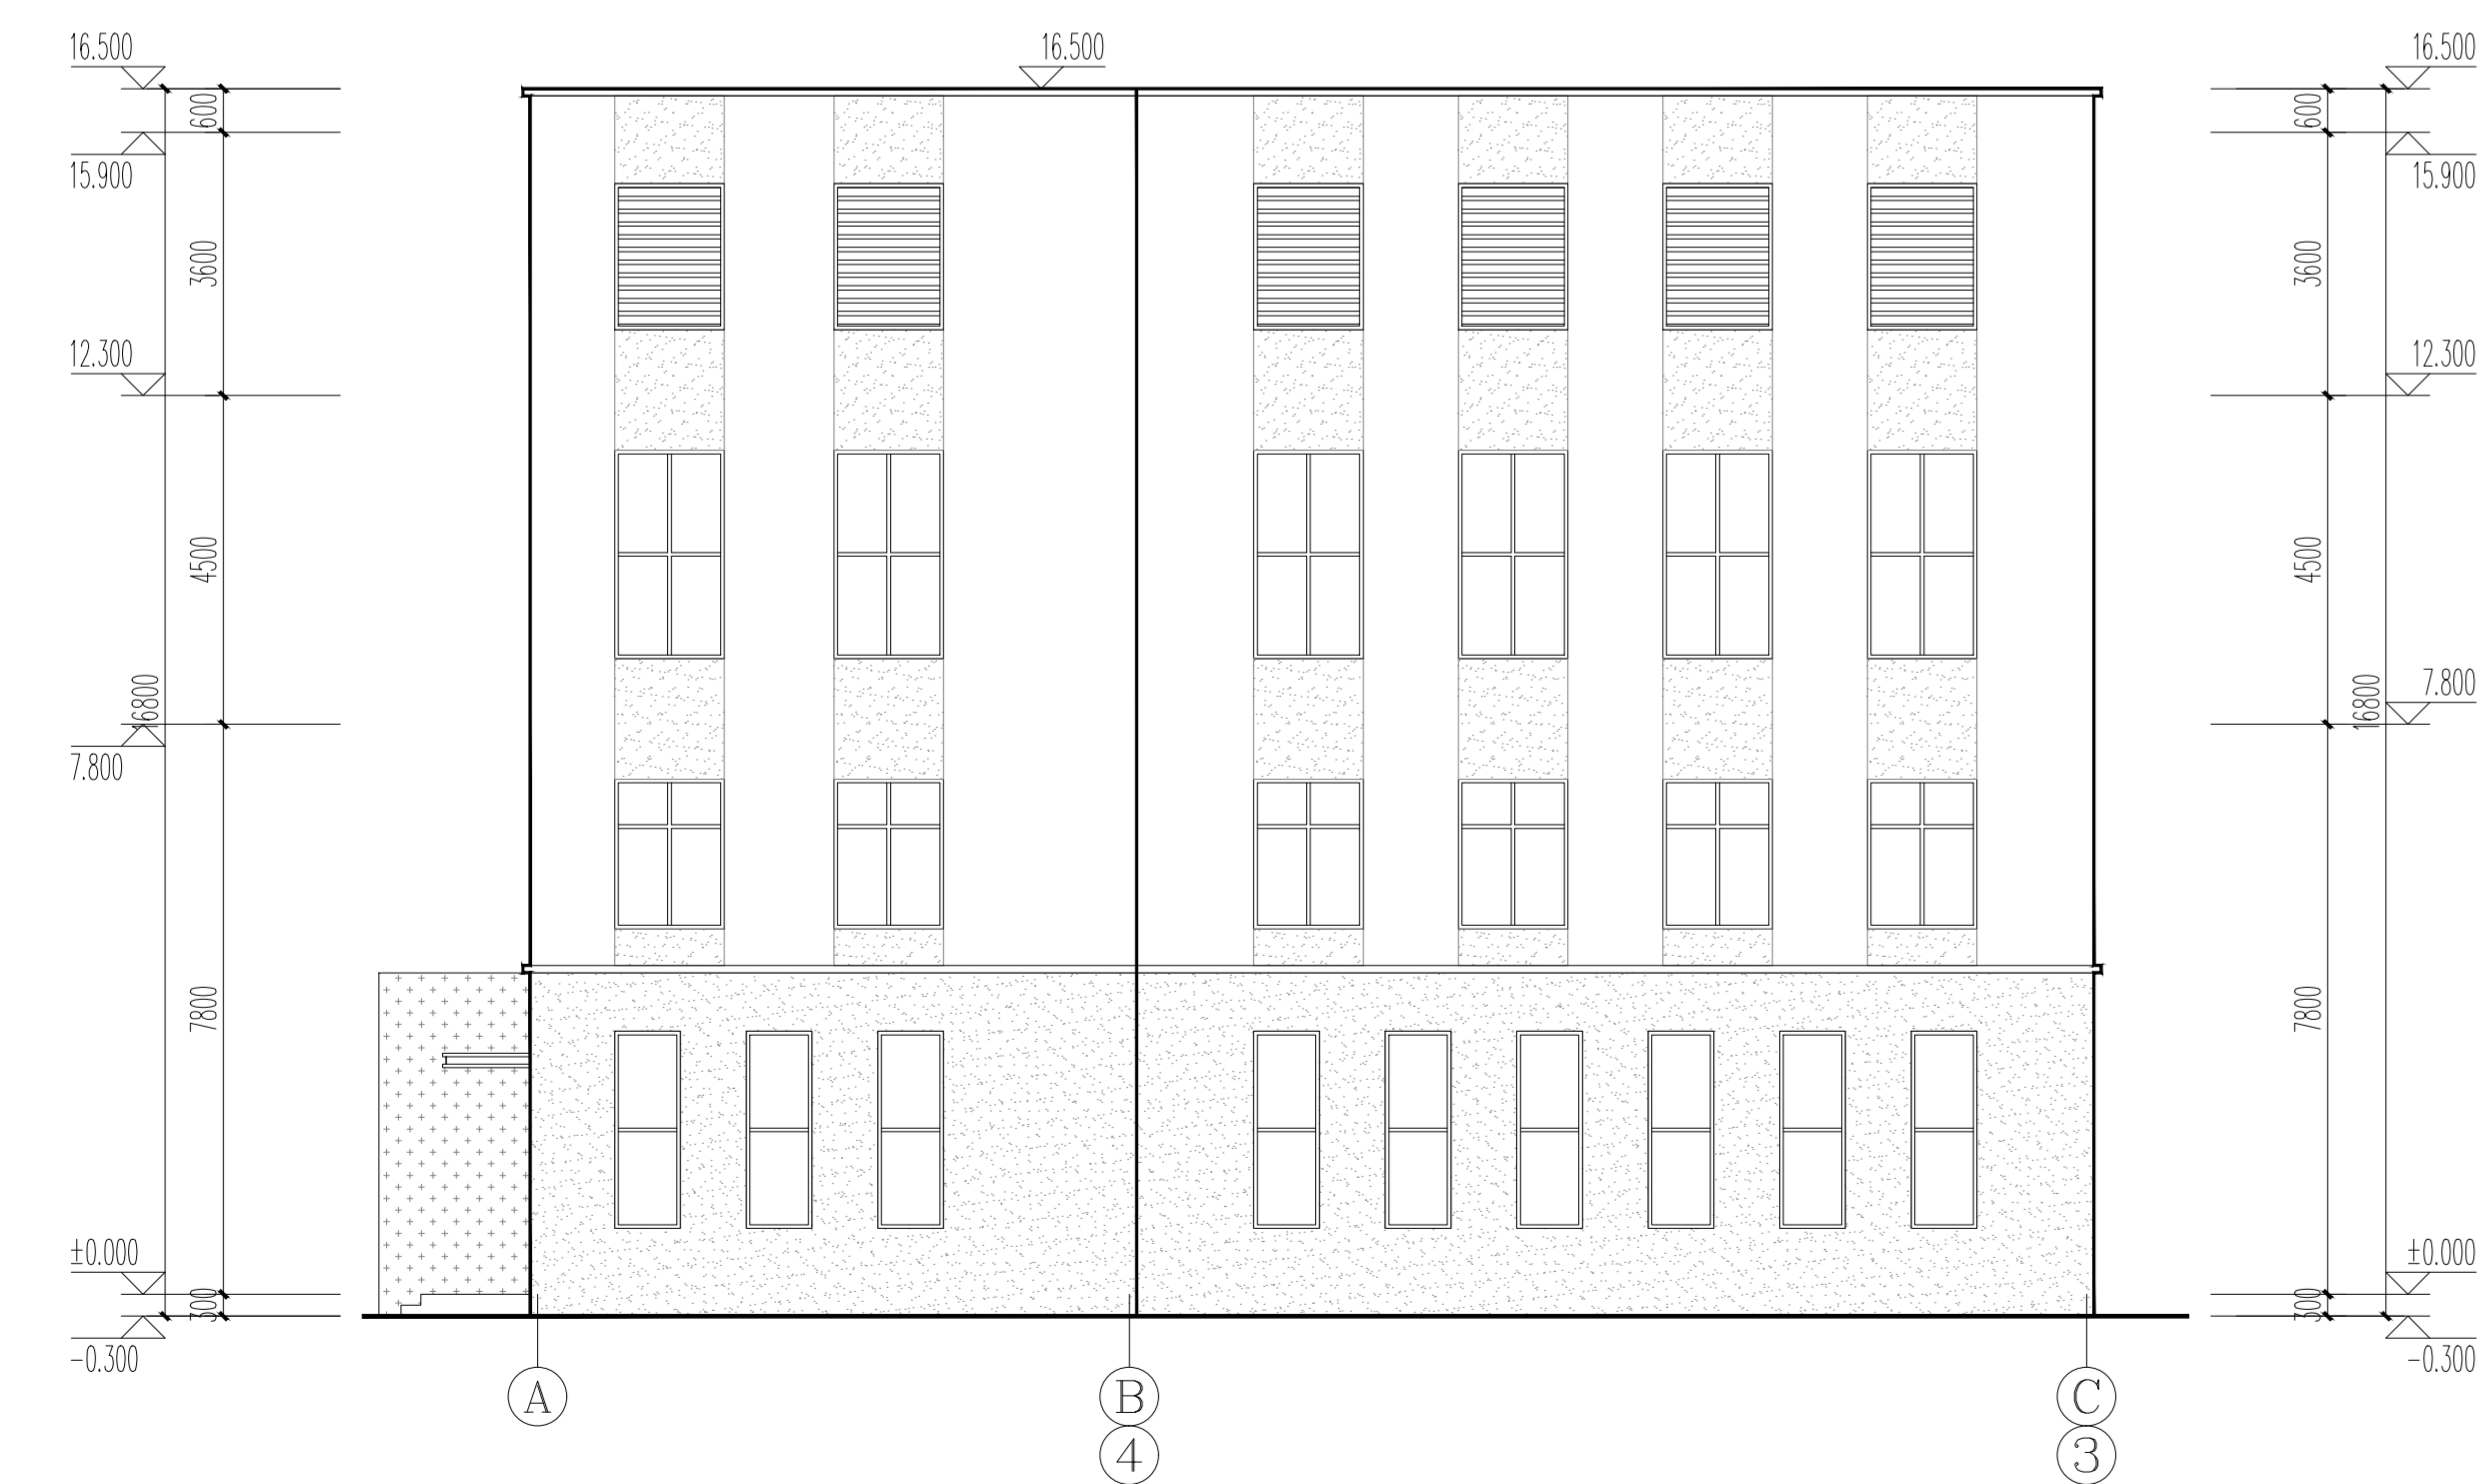

A-C展开立面图 1:100

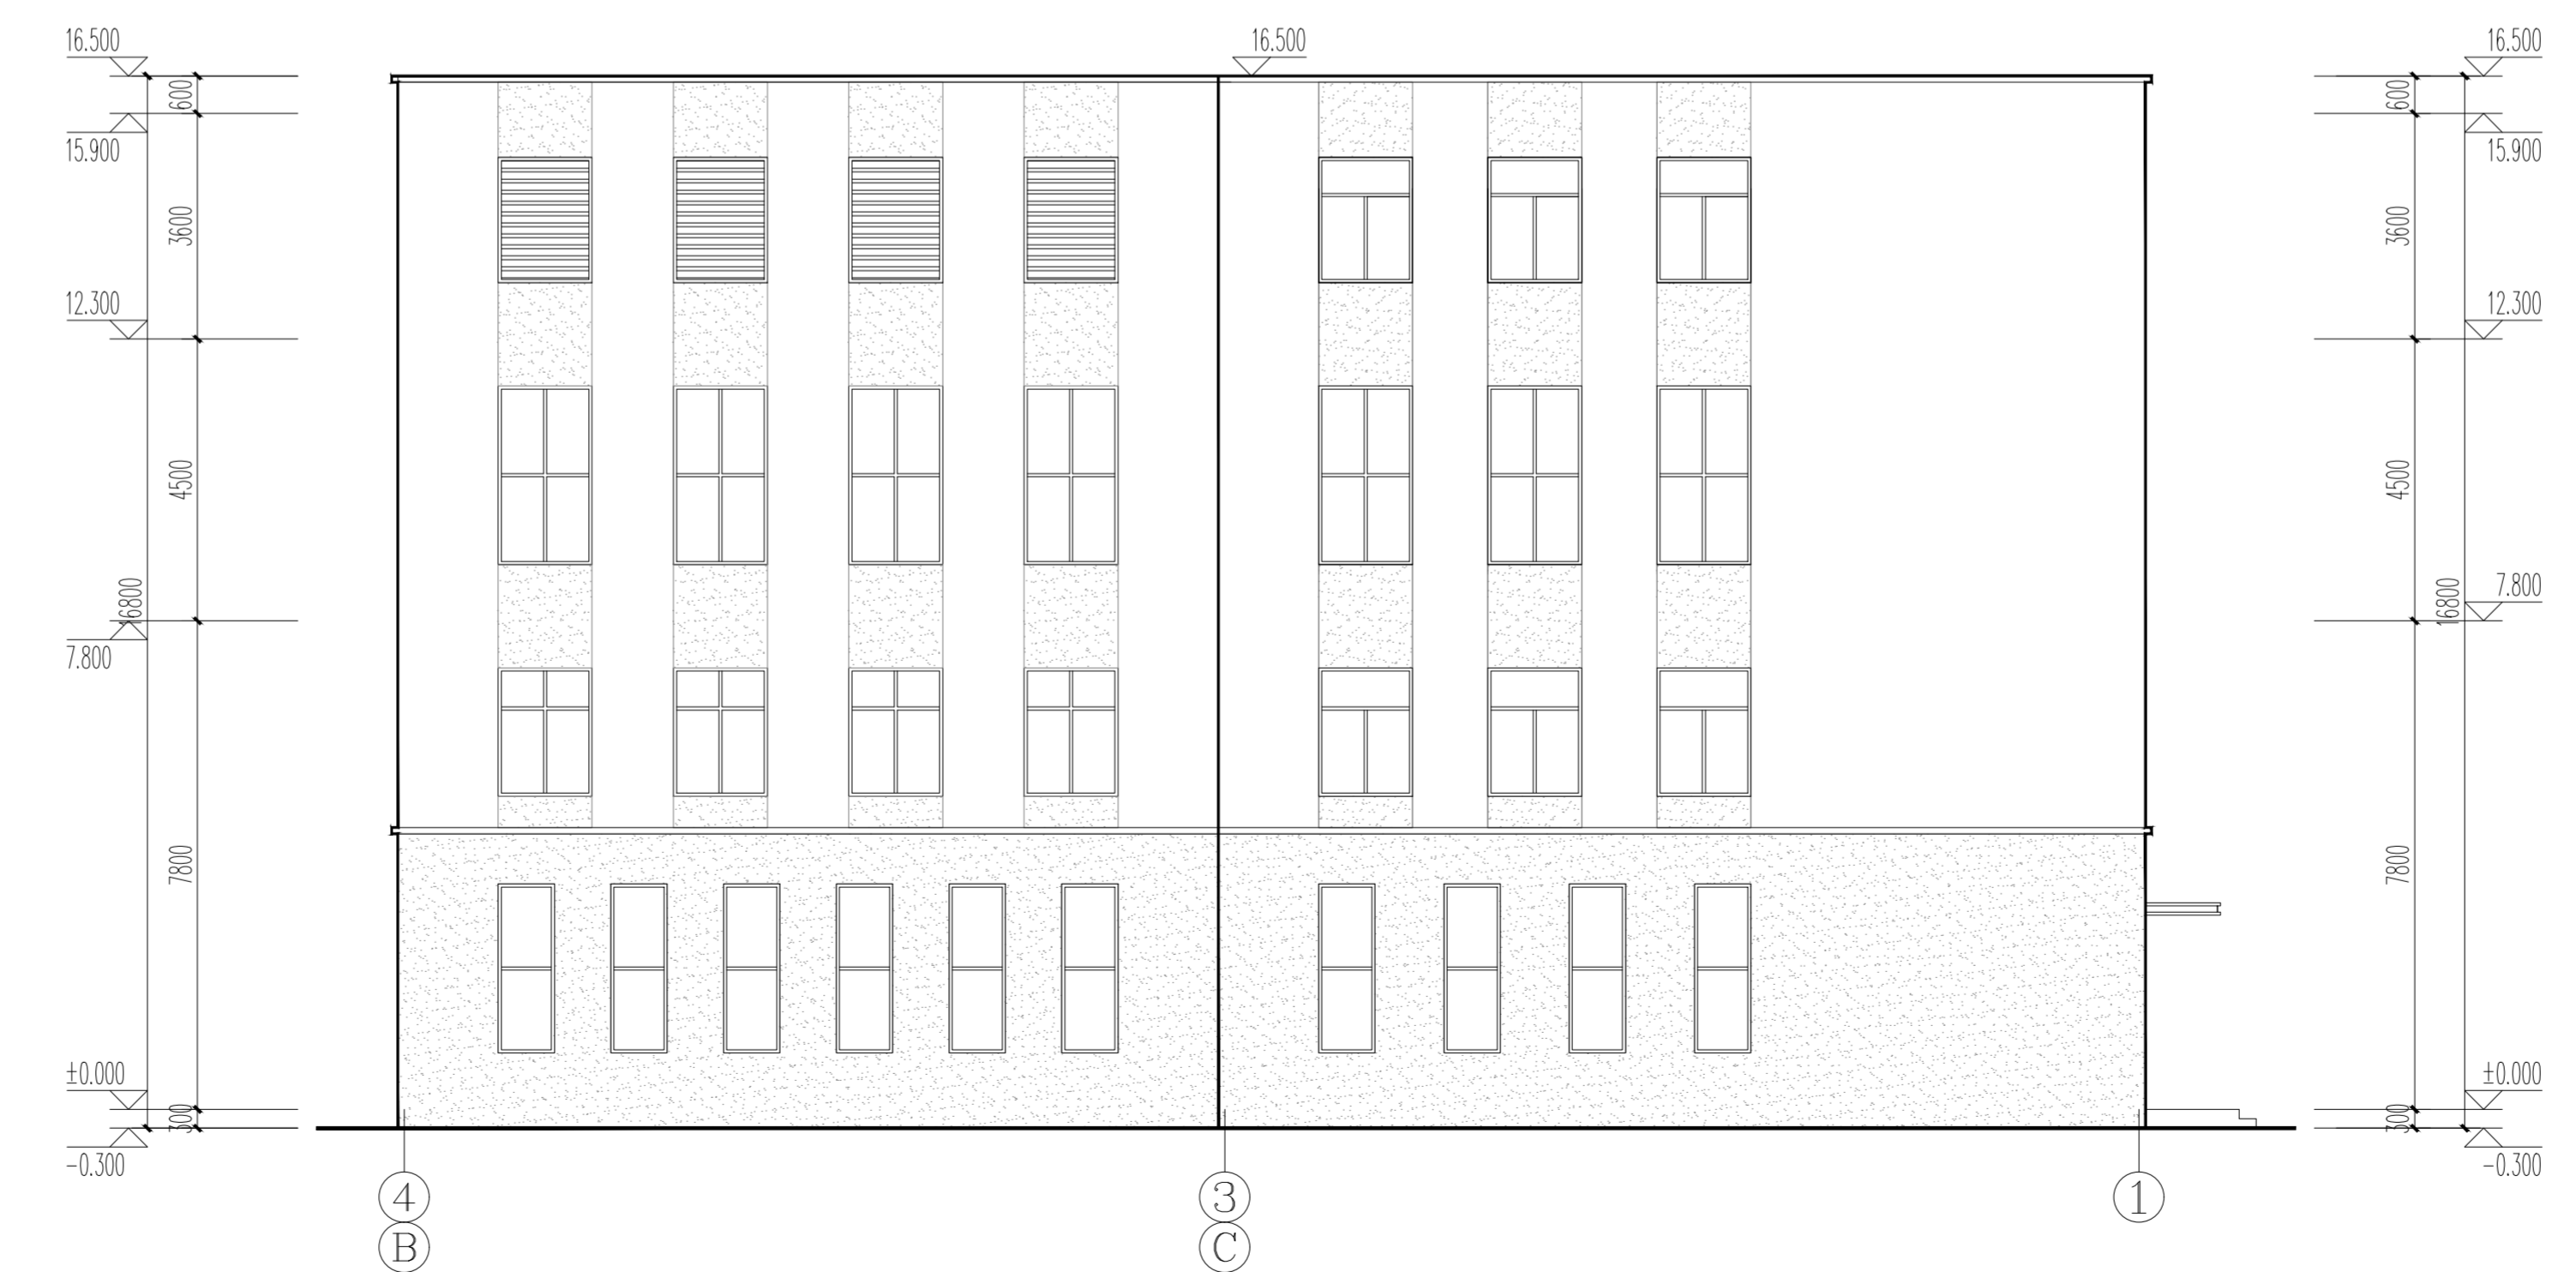

④-①展开立面图 1:100

出图专用章

注册专用章

建设单位

中浩德电子商务产业园
(洛阳) 有限公司

项目名称

浩德信息科技产业园

工程名称

1#生产厂房

图纸名称

1-4立面图 C-A立面图
A-C展开立面图 4-1展开立面图
1-1剖面图

项目负责

董利斌 李珍

专业负责

李珍 李珍

审核

董利斌 李珍

校对

陈帅召 李珍

设计

李珍 李珍

版次 1 比例 1:100

图别 报建图 图号 建筑-02

工程号 0000-01-01-01 日期 2026.01