


浩德信息科技产业园

6#生产厂房 建筑方案设计

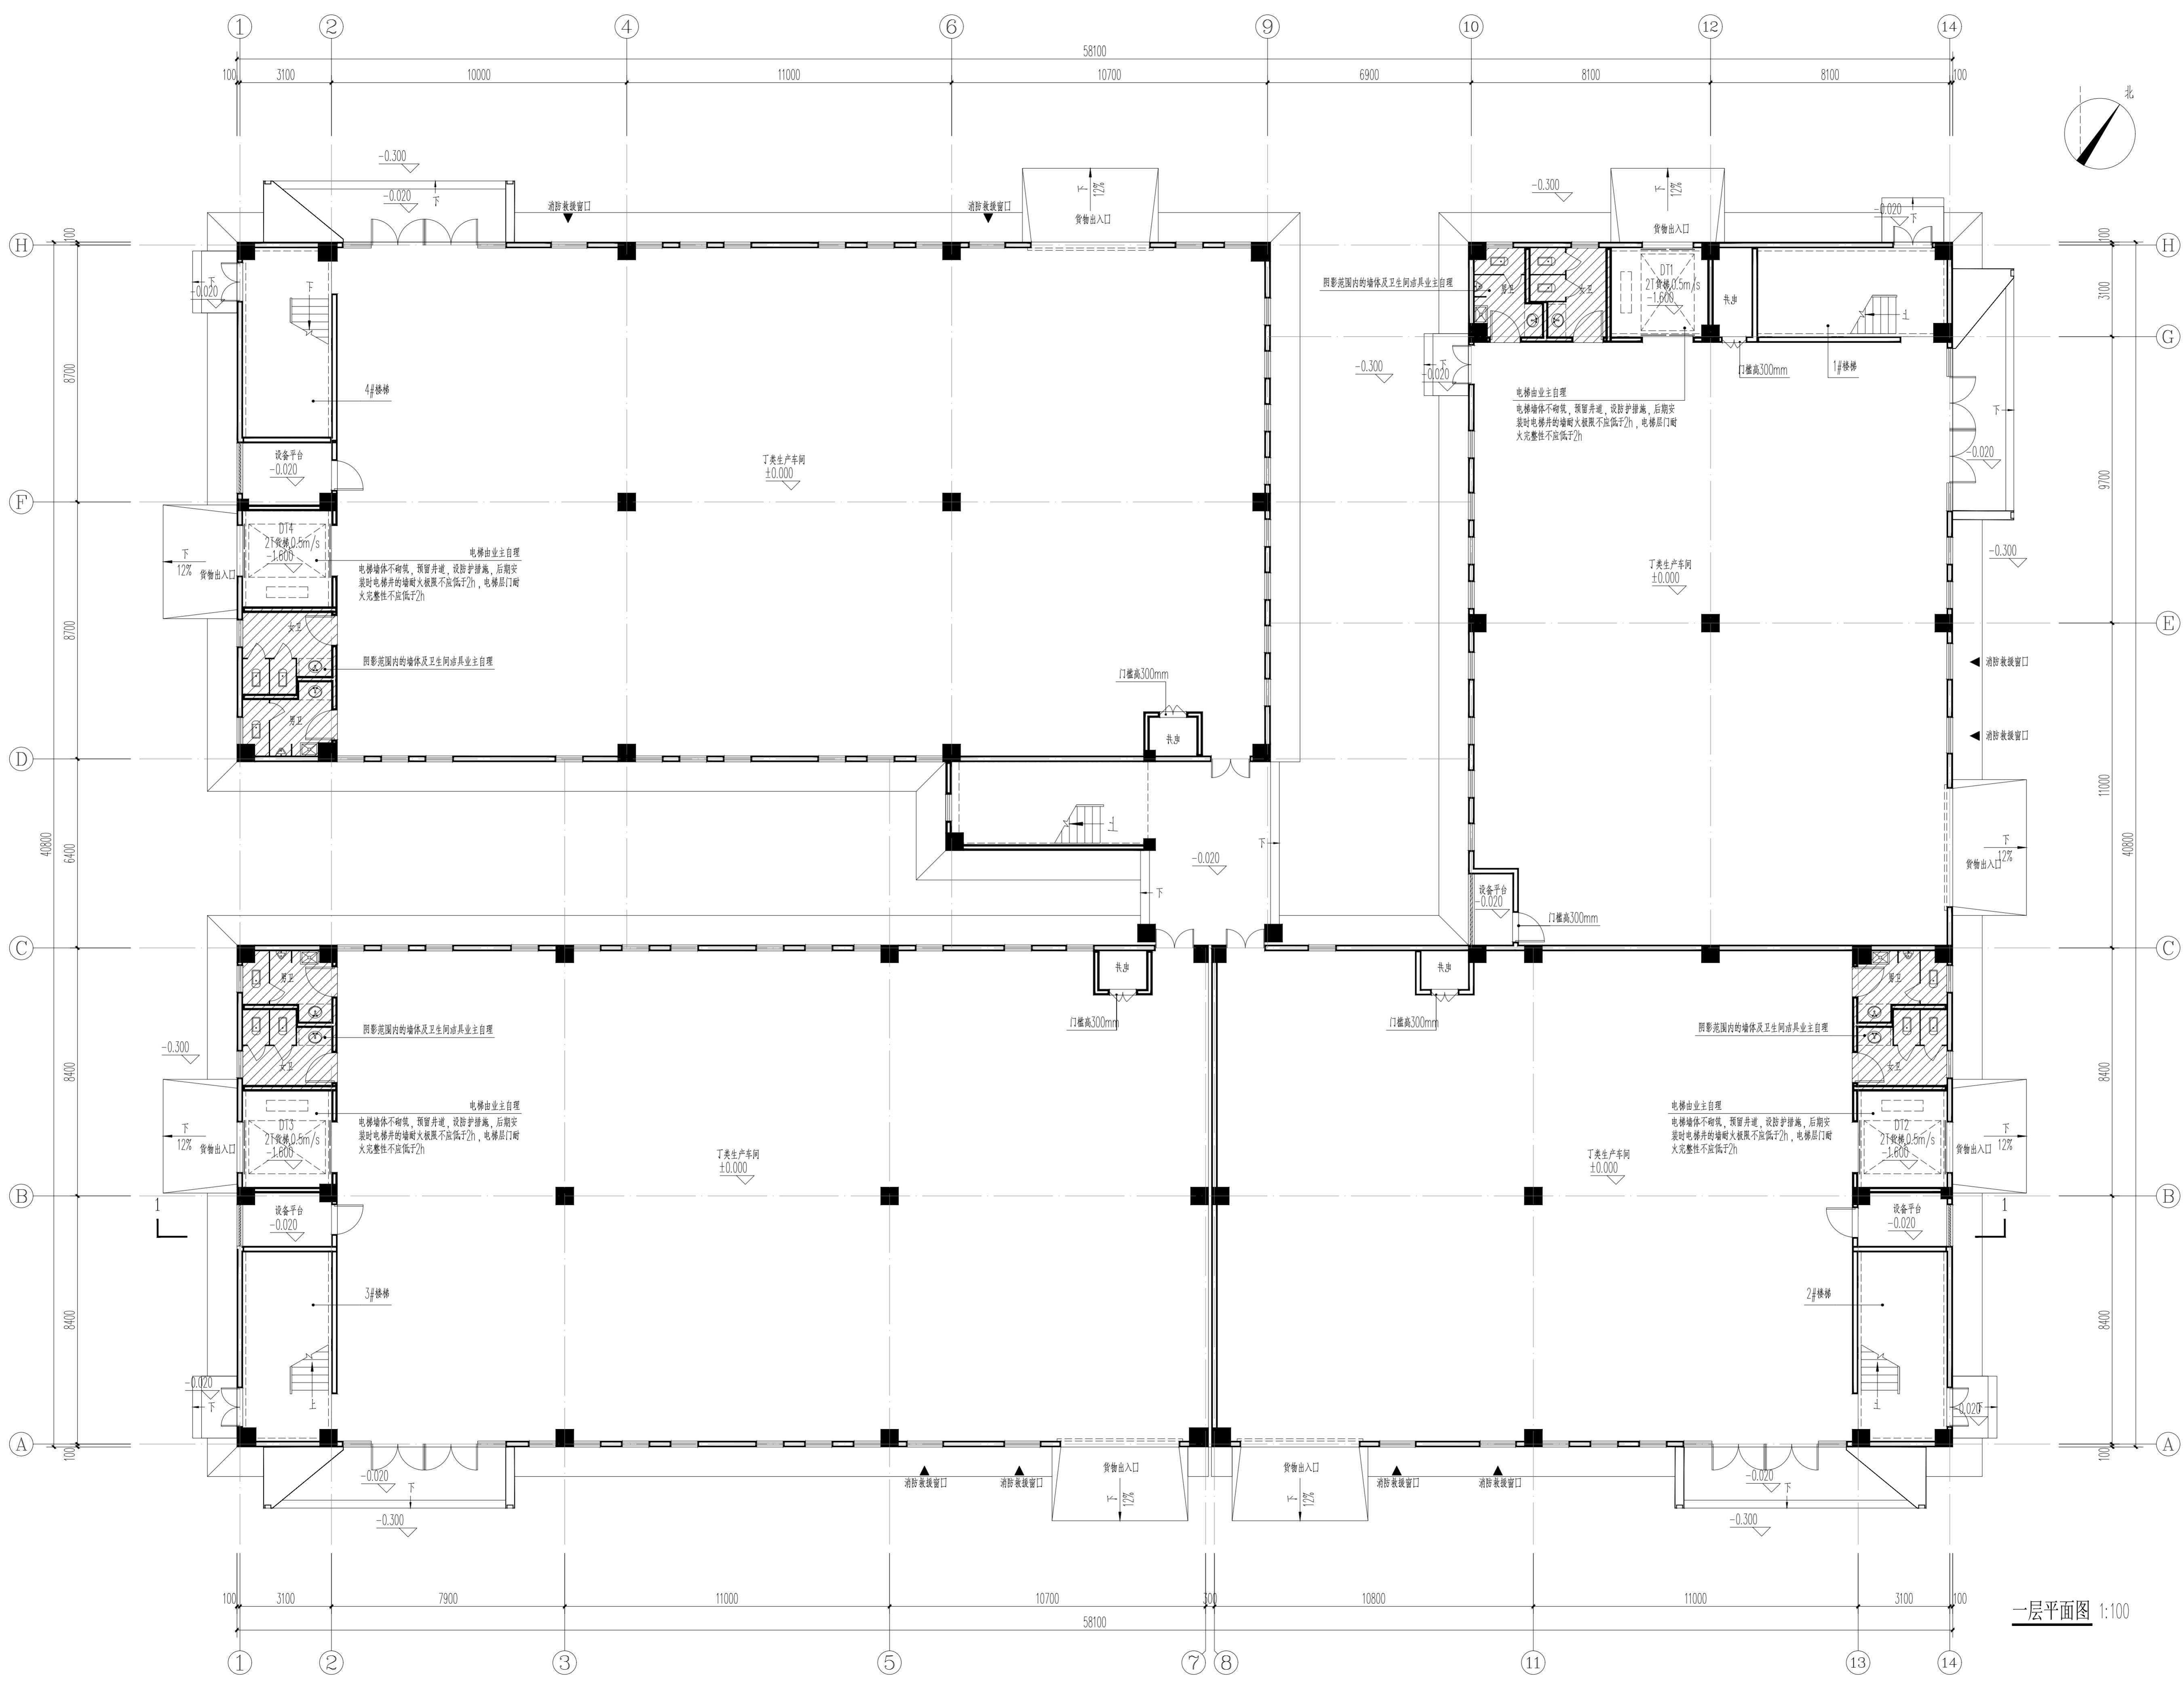

注意
 * 请均以比例尺为准, 一切尺寸以图内数字所示为准
 * 使用此图时应同时参照其他图纸, 如发现相互矛盾之处, 请立即通知本公司
 * 此图盖章有效
 * 此图版权归本公司所有

出图专用章

注册专用章

建设单位
 中浩德电子商务产业园
 (洛阳) 有限公司


项目名称
 浩德信息科技产业园

工程名称
 6#生产厂房

图纸名称
 一层平面图


项目负责	董利斌	李珍
专业负责	李珍	李珍
审核	董利斌	李珍
校对	陈帅召	李珍
设计	李珍	李珍

版次	1	比例	1:100
图别	报建图	图号	建施-01
工程号	HN-07-2022-4	日期	2022.01

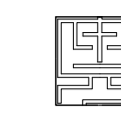

河南元建筑设计有限公司
HENAN YUAN ARCHITECTURAL DESIGN CO., LTD.
建筑工程设计甲级: A141007350
风景园林设计乙级: A241007357
人防工程设计乙级: A241007357

注意
* 请勿以比例尺量取图, 一切尺寸按图内数字所示为准
* 使用此图时应同时参照其它图纸, 如发现相互矛盾之处, 请立即通知本设计公司
* 此图纸盖章有效
* 此图纸版权归本公司所有

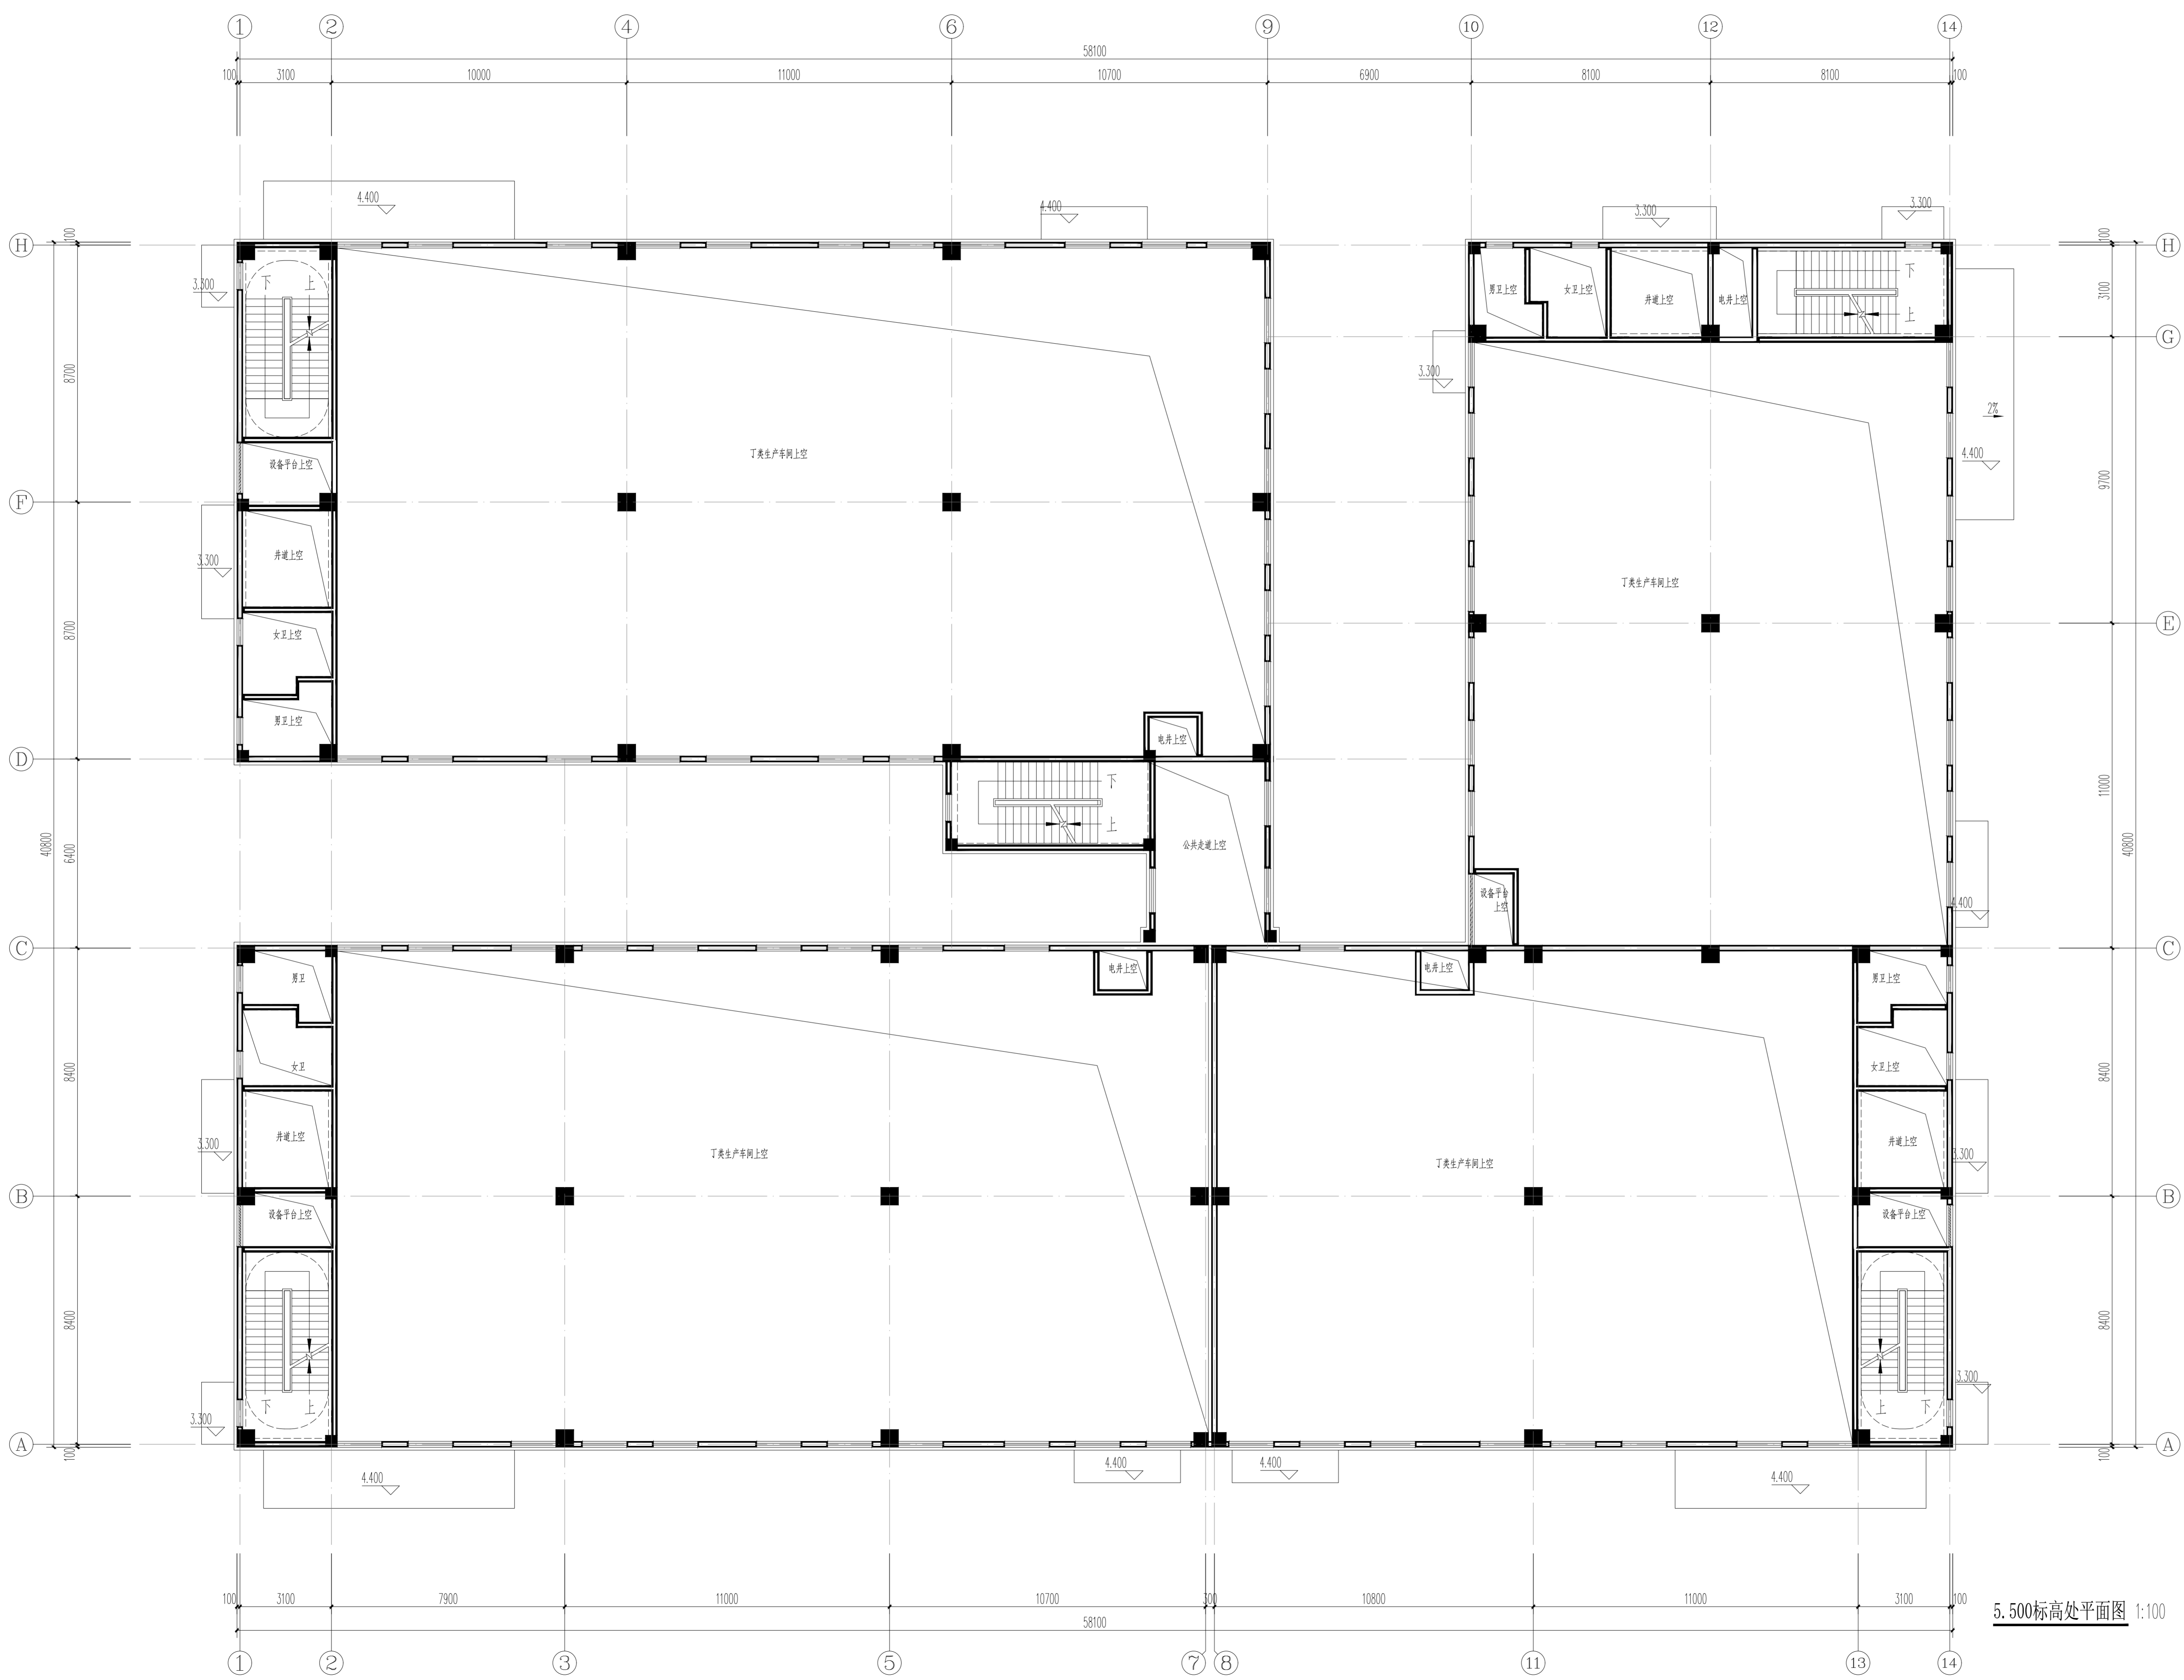

5.500标高处平面图 1:100

出图专用章

注册专用章

建设单位
中浩德电子商务产业园
(洛阳)有限公司


项目名称
浩德信息科技产业园

工程名称
6#生产厂房

图纸名称
5.500标高处平面图

项目负责	董利斌	李珍
专业负责	李珍	李珍
审核	董利斌	李珍
校对	陈帅召	李珍
设计	李珍	李珍

版次	1	比例	1:100
图别	报建图	图号	建施-02
工程号	HN-07-2022-4	日期	2022.01

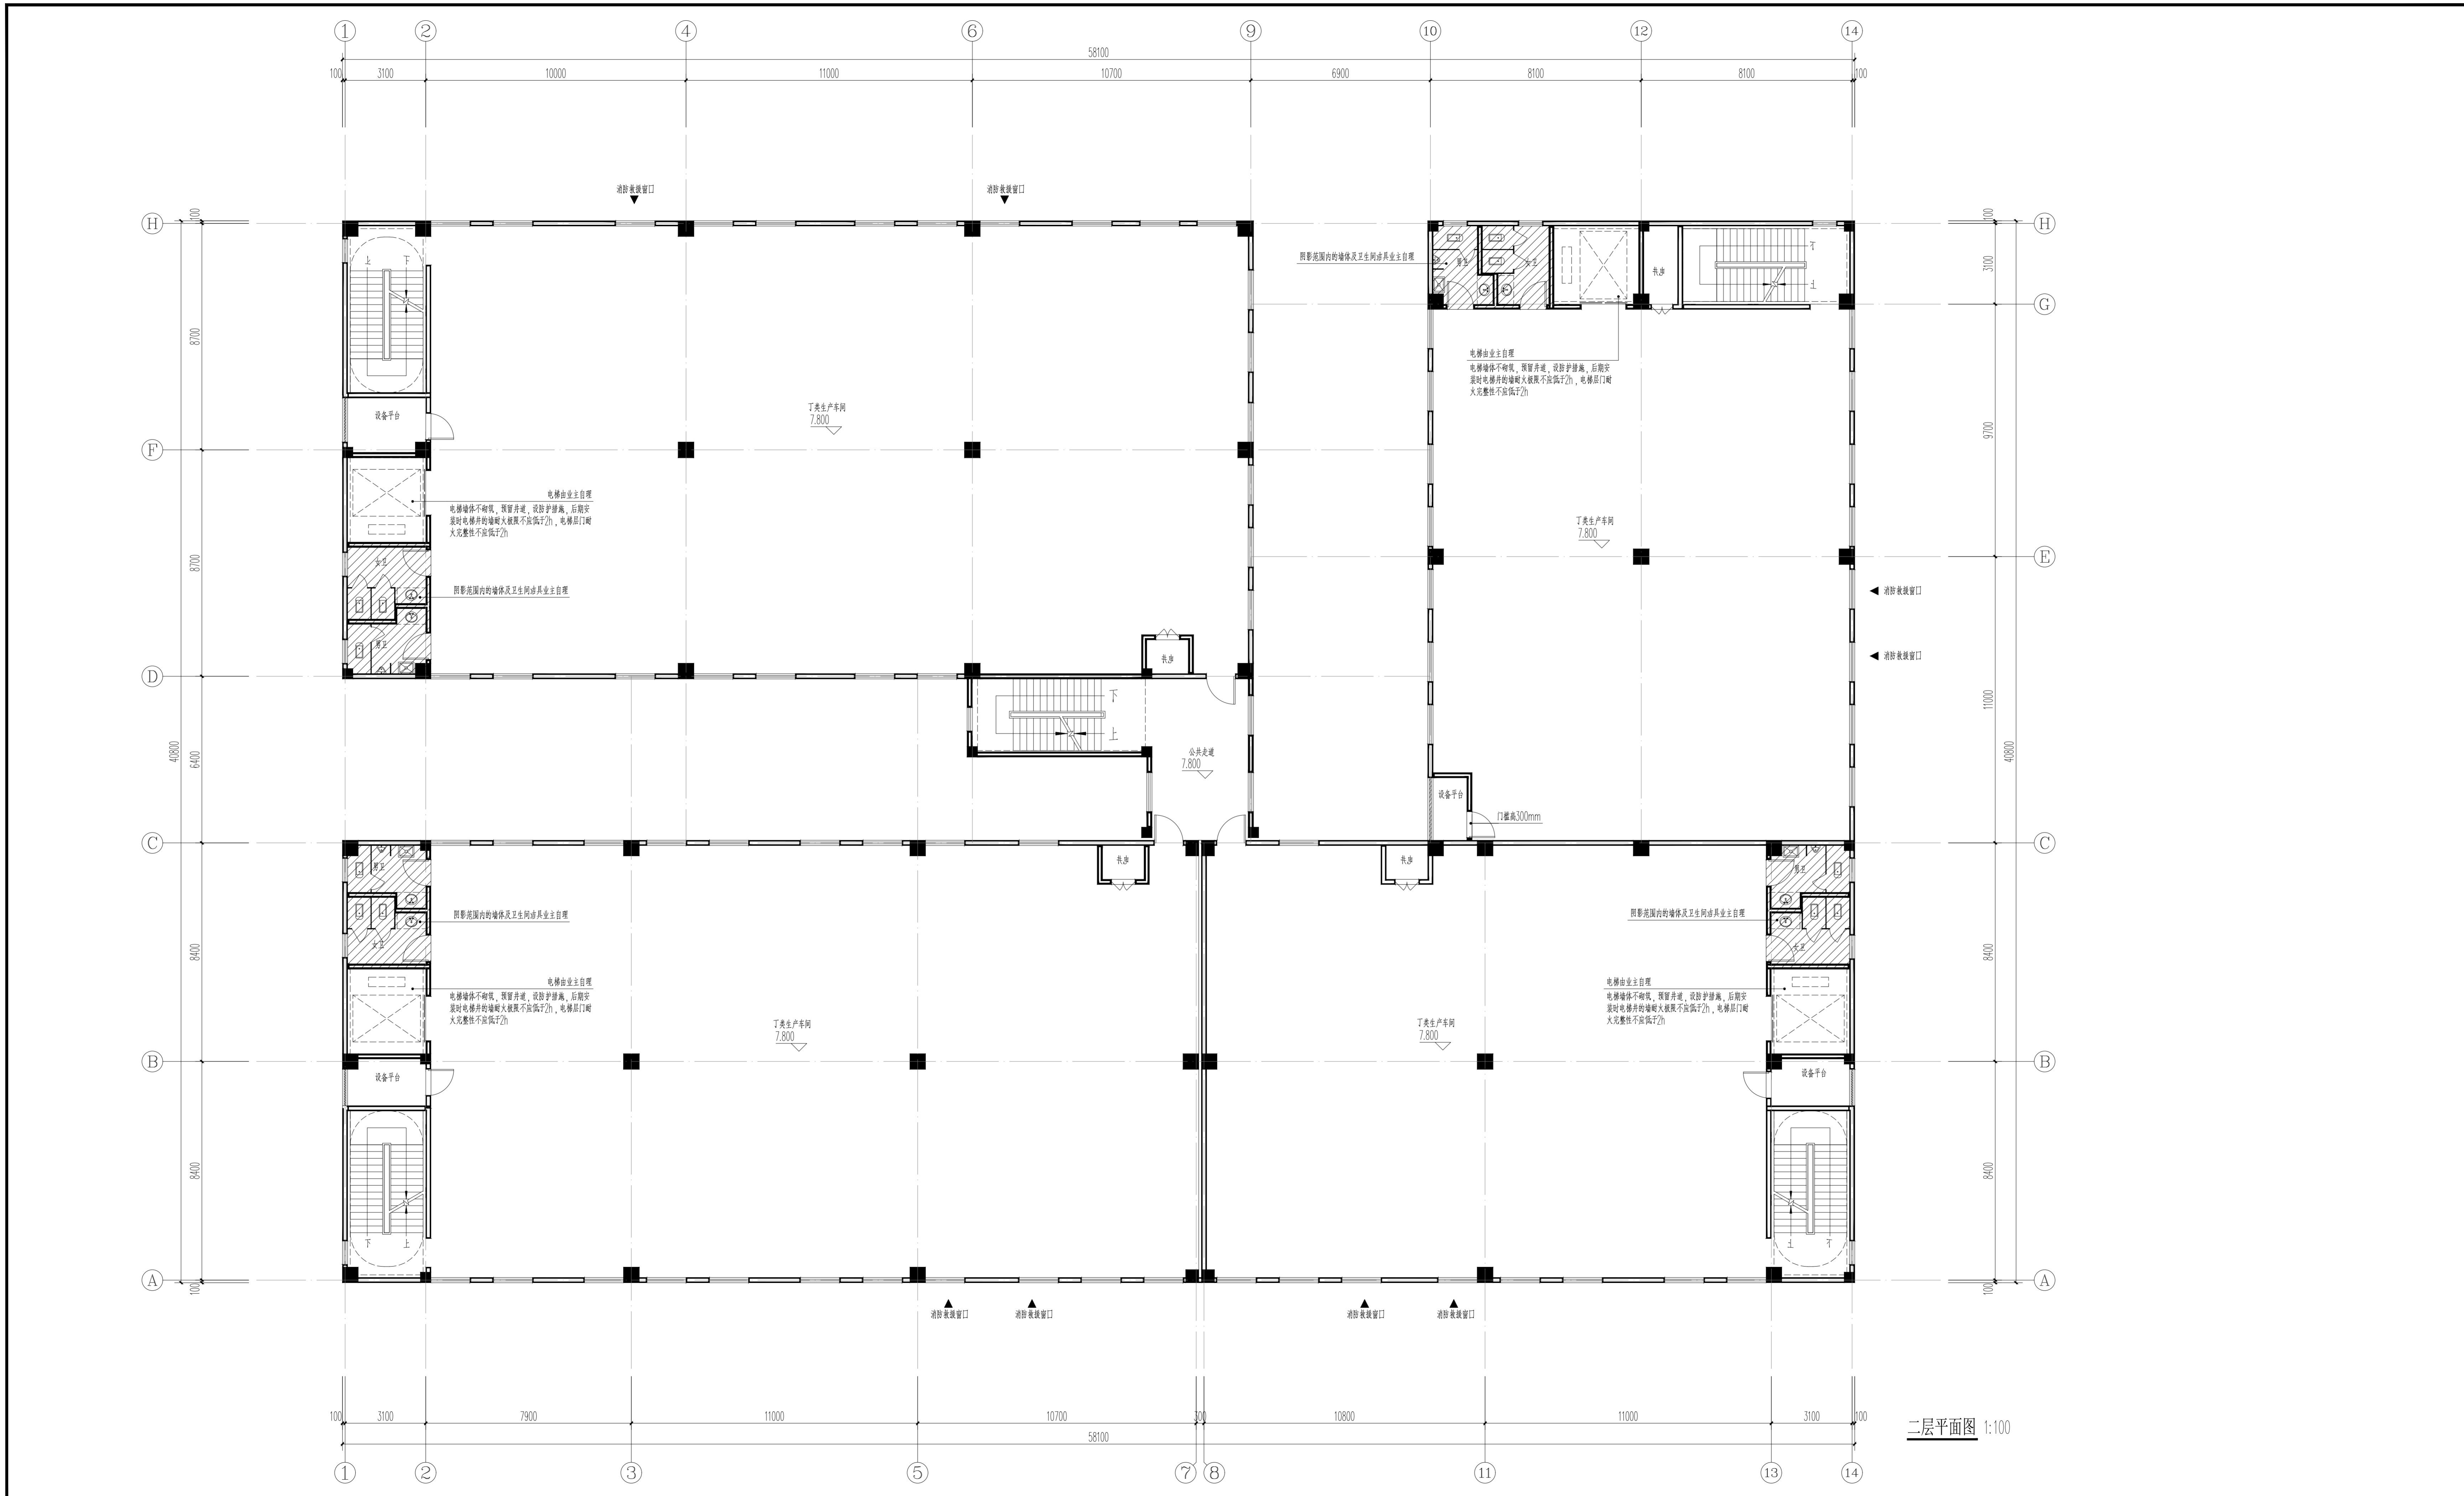

二层平面图 1:100

注意
 * 请对以比例尺量取图, 一切尺寸以图内数字所示为准
 * 使用此图时应同时参照其他图纸, 如发现相互矛盾之处, 请立即通知本设计公司
 * 此图纸盖章有效
 * 此图纸版权归本公司所有

出图专用章

注册专用章

建设单位
 中浩德电子商务产业园
 (洛阳) 有限公司


项目名称
 浩德信息科技产业园

工程名称
 6#生产厂房

图纸名称
 二层平面图

项目负责	董利斌	李珍
	李珍	李珍
专业负责	李珍	李珍
	董利斌	李珍
审核	董利斌	李珍
校对	陈帅召	李珍
设计	李珍	李珍

版次	1	比例	1:100
图别	报建图	图号	建施-03
工程号	HN-07-20122-4	日期	2026.01

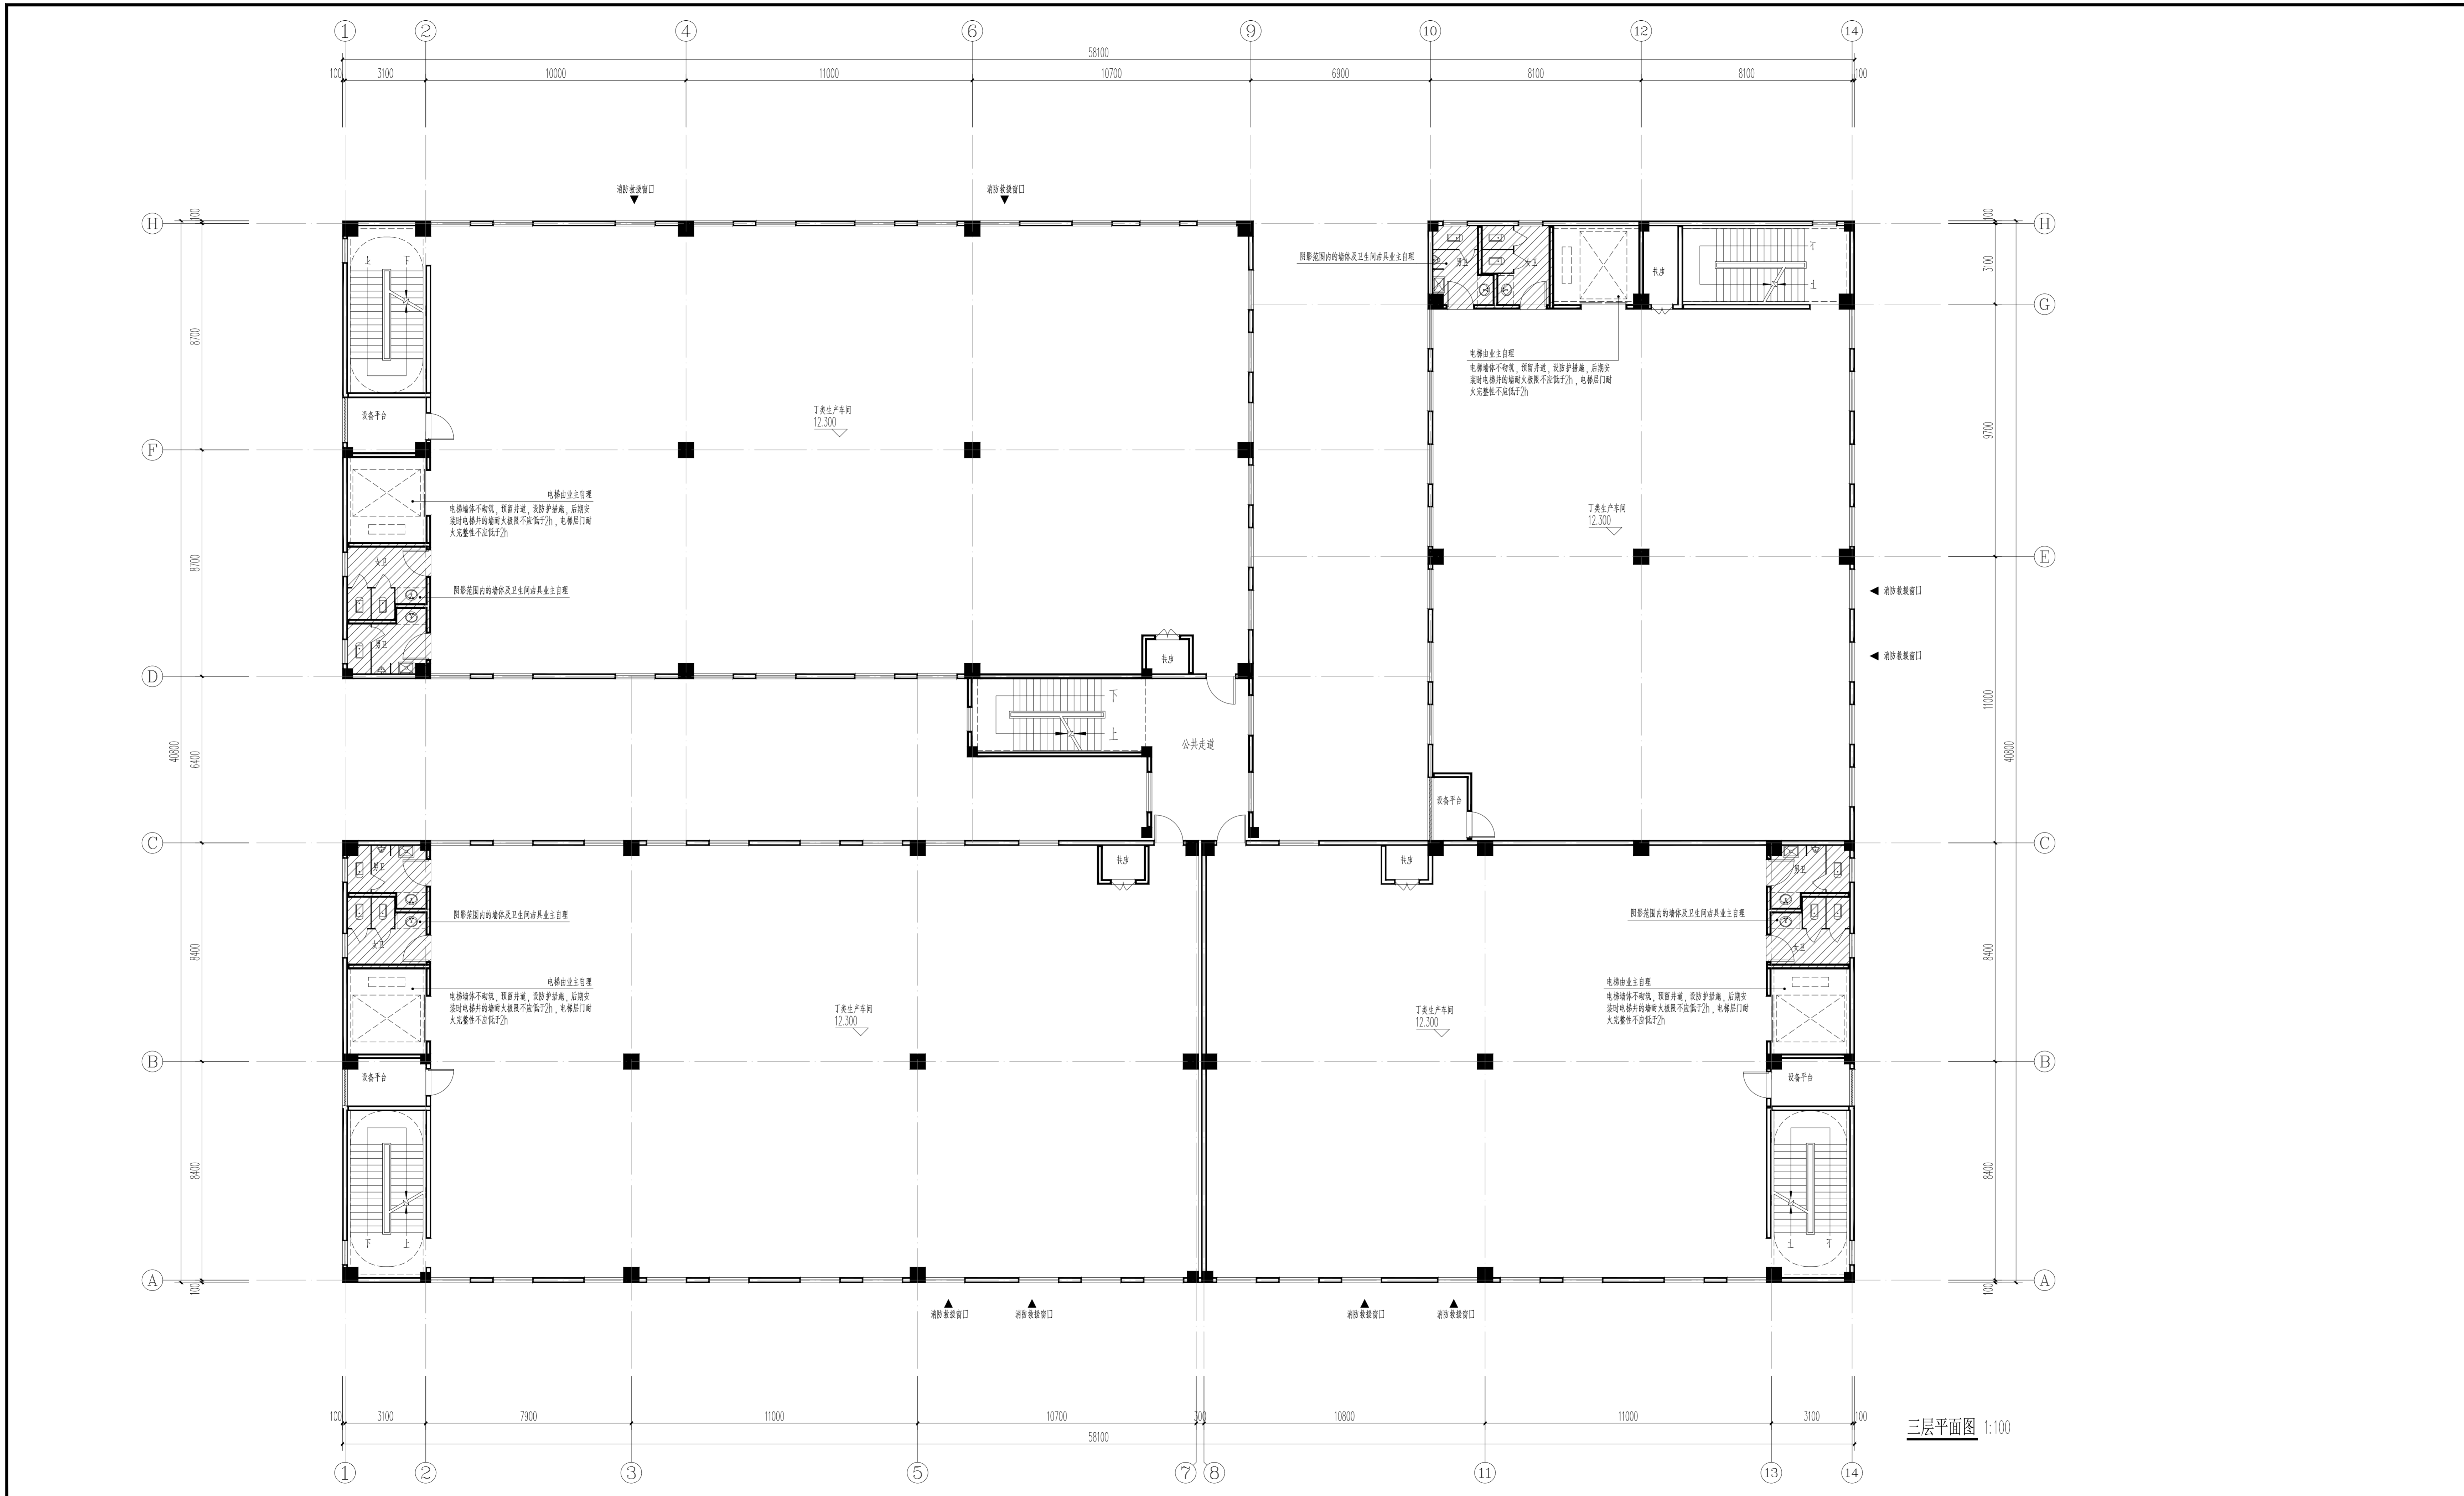

三层平面图 1:100

注意
 * 请对以比例尺标注图, 一切尺寸按图内数字所示为准
 * 使用此图时应同时参照其他图纸, 如发现相互矛盾之处, 请立即通知本公司
 * 此图纸盖章有效
 * 此图纸版权归本公司所有

出图专用章

注册专用章

建设单位
 中浩德电子商务产业园
 (洛阳) 有限公司


项目名称
 浩德信息科技产业园

工程名称
 6#生产厂房

图纸名称
 三层平面图

项目负责	董利斌	李珍
	李珍	李珍
专业负责	李珍	李珍
	董利斌	李珍
审核	董利斌	李珍
校对	陈帅召	李珍
设计	李珍	李珍

版次	1	比例	1:100
图别	报建图	图号	建施-04
工程号	HN-07-2022-4	日期	2022.01

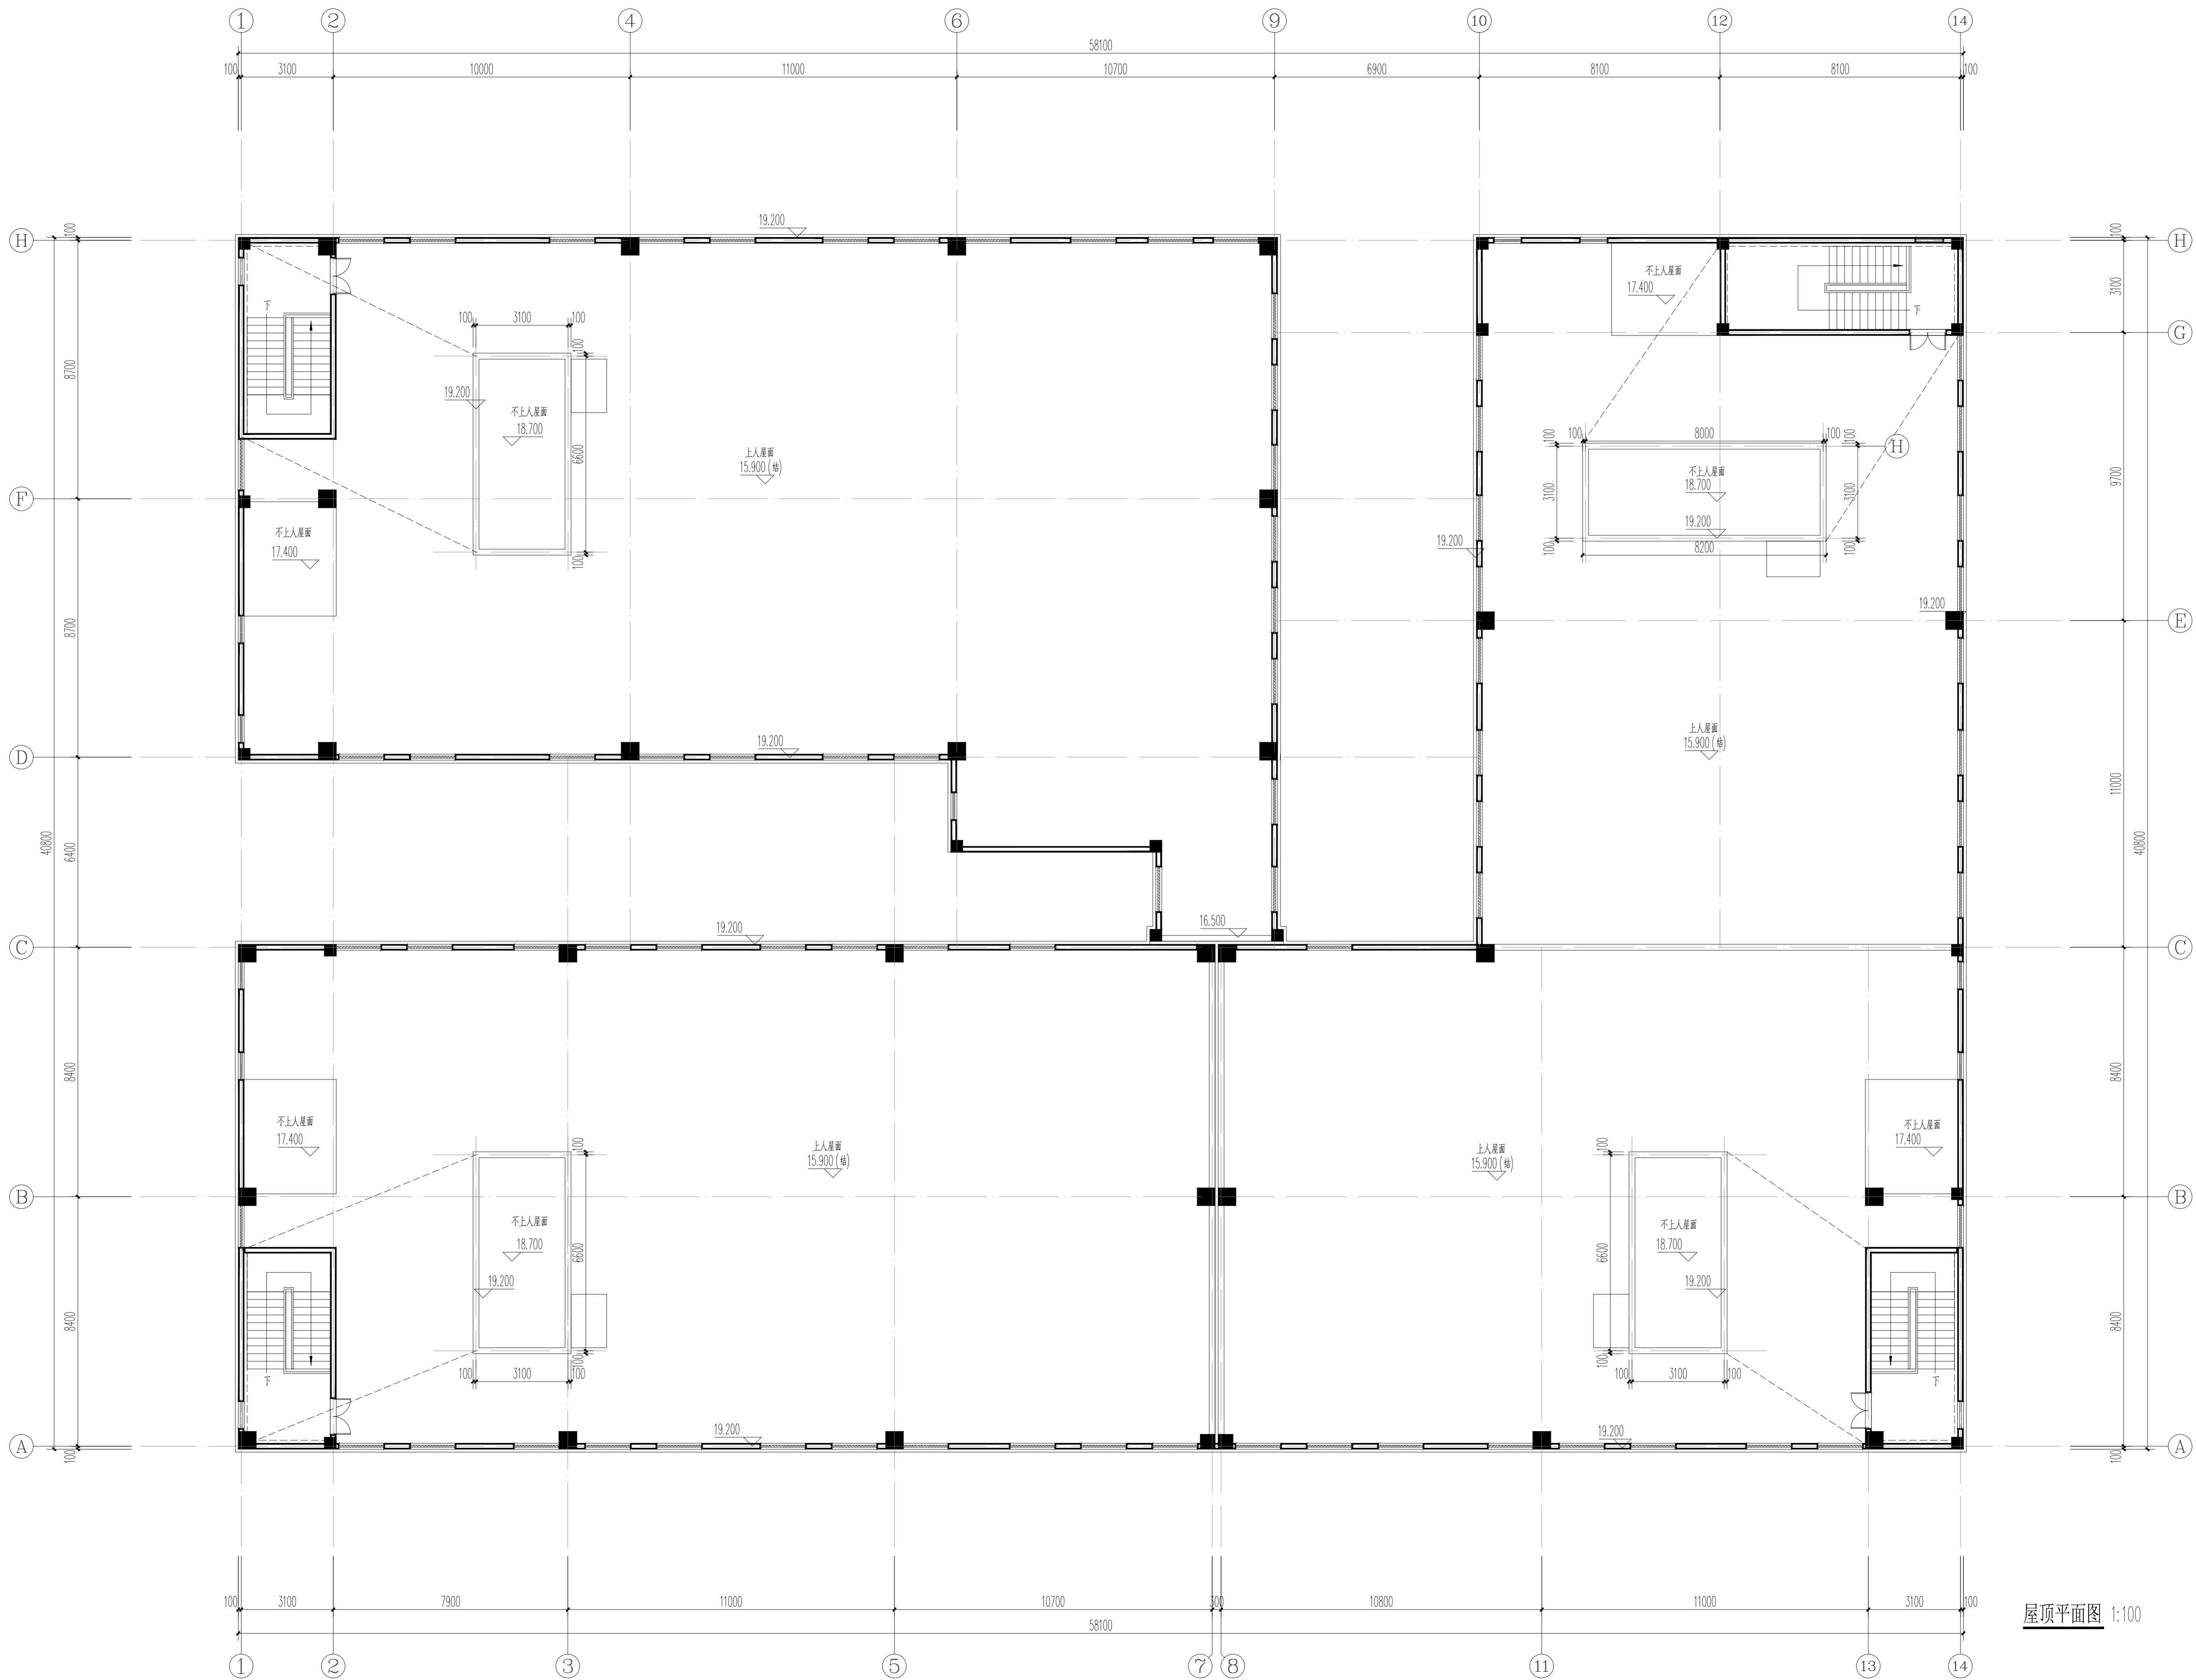

屋顶平面图 1:100

注意
 * 请勿以比例尺量取图,一切尺寸按图内数字所示为准
 * 使用此图时应同时参照其它图纸,如发现相互矛盾之处,请立即通知本公司
 * 此图纸盖章有效
 * 此图纸版权归本公司所有

出图专用章

注册专用章

建设单位
 中浩德电子商务产业园
 (洛阳)有限公司


项目名称
 浩德信息科技产业园

工程名称
 6#生产厂房

图纸名称
 屋顶平面图

项目负责	董利斌	董利斌
专业负责	李珍	李珍
审核	董利斌	董利斌
校对	陈帅召	陈帅召
设计	李珍	李珍

版次	1	比例	1:100
图别	报建图	图号	建施-05
工程号	HN-07-2022-4	日期	2022.01

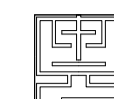

河南甲元建筑设计有限公司
HENAN JUYUAN ARCHITECTURAL DESIGN CO., LTD.

建筑工程设计甲级: A141007350
风景园林设计乙级: A241007357
人防工程设计乙级: A241007357

注意

- * 请加以比例尺标注, 一切尺寸以图内数字所示为准
- * 使用此图时应同时参照其它图纸, 如发现有不一致之处, 请及时通知本设计公司
- * 此图盖章有效
- * 此图版权归本设计公司所有

出图专用章

注册专用章

建设单位

中浩德电子商务产业园
(洛阳) 有限公司

项目名称

浩德信息科技产业园

工程名称

6#生产厂房

图纸名称

1-14立面图 14-1立面图

项目负责

董利斌

专业负责

李珍

审核

董利斌

校对

陈帅召

设计

李珍

版次	1	比例	1:100
图别	报建图	图号	建施-06
工程号	HNJY-GZ-2025-5	日期	2026.01



①-⑭立面图 1:100

- 牙白色真石漆
- 深灰色真石漆
- 深灰色金属板




⑭-①立面图 1:100



A-H立面图 1:100



H-A立面图 1:100

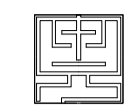

河南甲元建筑设计有限公司
HENAN JUYUAN ARCHITECTURAL DESIGN CO., LTD.
建筑设计甲级: A141007350
风景园林设计乙级: A241007357
人防工程设计乙级: A241007357

注意
* 请加以比例度量此图, 一切尺寸依据内数字所示为准
* 使用此图时应同时参照其它图纸, 如发现相互矛盾之处, 请立即通知本设计公司
* 此图盖章有效
* 此图版权归本设计公司所有

出图专用章

注册专用章

建设单位
中浩德电子商务产业园
(洛阳) 有限公司

项目名称
浩德信息科技产业园

工程名称
6#生产厂房

图纸名称
A-H立面图 H-A立面图

项目负责	董利斌	李珍
专业负责	李珍	李珍
审核	董利斌	董利斌
校对	陈帅召	李珍
设计	李珍	李珍

版次	1	比例	1:100
图别	报建图	图号	建施-07
工程号	HNJY-07-2025-5	日期	2026.01



河南甲元建筑设计有限公司
HENAN JIYUAN ARCHITECTURAL DESIGN CO., LTD.

建筑工程设计甲级: A141007350
风景园林设计乙级: A241007357
人防工程设计乙级: A241007357

注意

- * 请加以比例度量此图, 一切尺寸依据内数字所示为准
- * 使用此图时应同时参照其它图纸, 如发现相互矛盾之处, 请立即通知本设计公司
- * 此图纸盖章有效
- * 此图纸版权归本设计公司所有

出图专用章

注册专用章

建设单位

中浩德电子商务产业园
(洛阳) 有限公司

项目名称

浩德信息科技产业园

工程名称

6#生产厂房

图纸名称

1-1剖面图

项目负责

董利斌

专业负责

李珍

审核

董利斌

校对

陈帅召

设计

李珍

版次

1

比例

1:100

图别

报建图

图号 建施-08

工程号

HN-07-2025-5

日期 2026. 01



1-1剖面图 1:100