



设施7 1层平面图 1:150

本层建筑面积: 3846.93平方米
 本栋建筑面积: 3846.93平方米
 本栋计容面积: 7693.86平方米
 生产的火灾危险性类别: 丙类2项, 建筑耐火等级为二级;
 建筑高度: 11.625m (结构檐口高度10.900)
 设备基础做法及定位详结构图;


- 墙体图例:
- 热浸镀锌锌纹彩钢板+50厚超细玻璃棉+热浸镀锌彩钢板
 - 200 厚蒸压加气混凝土砌块
 - 200 厚抗渗混凝土, 抗渗等级P6

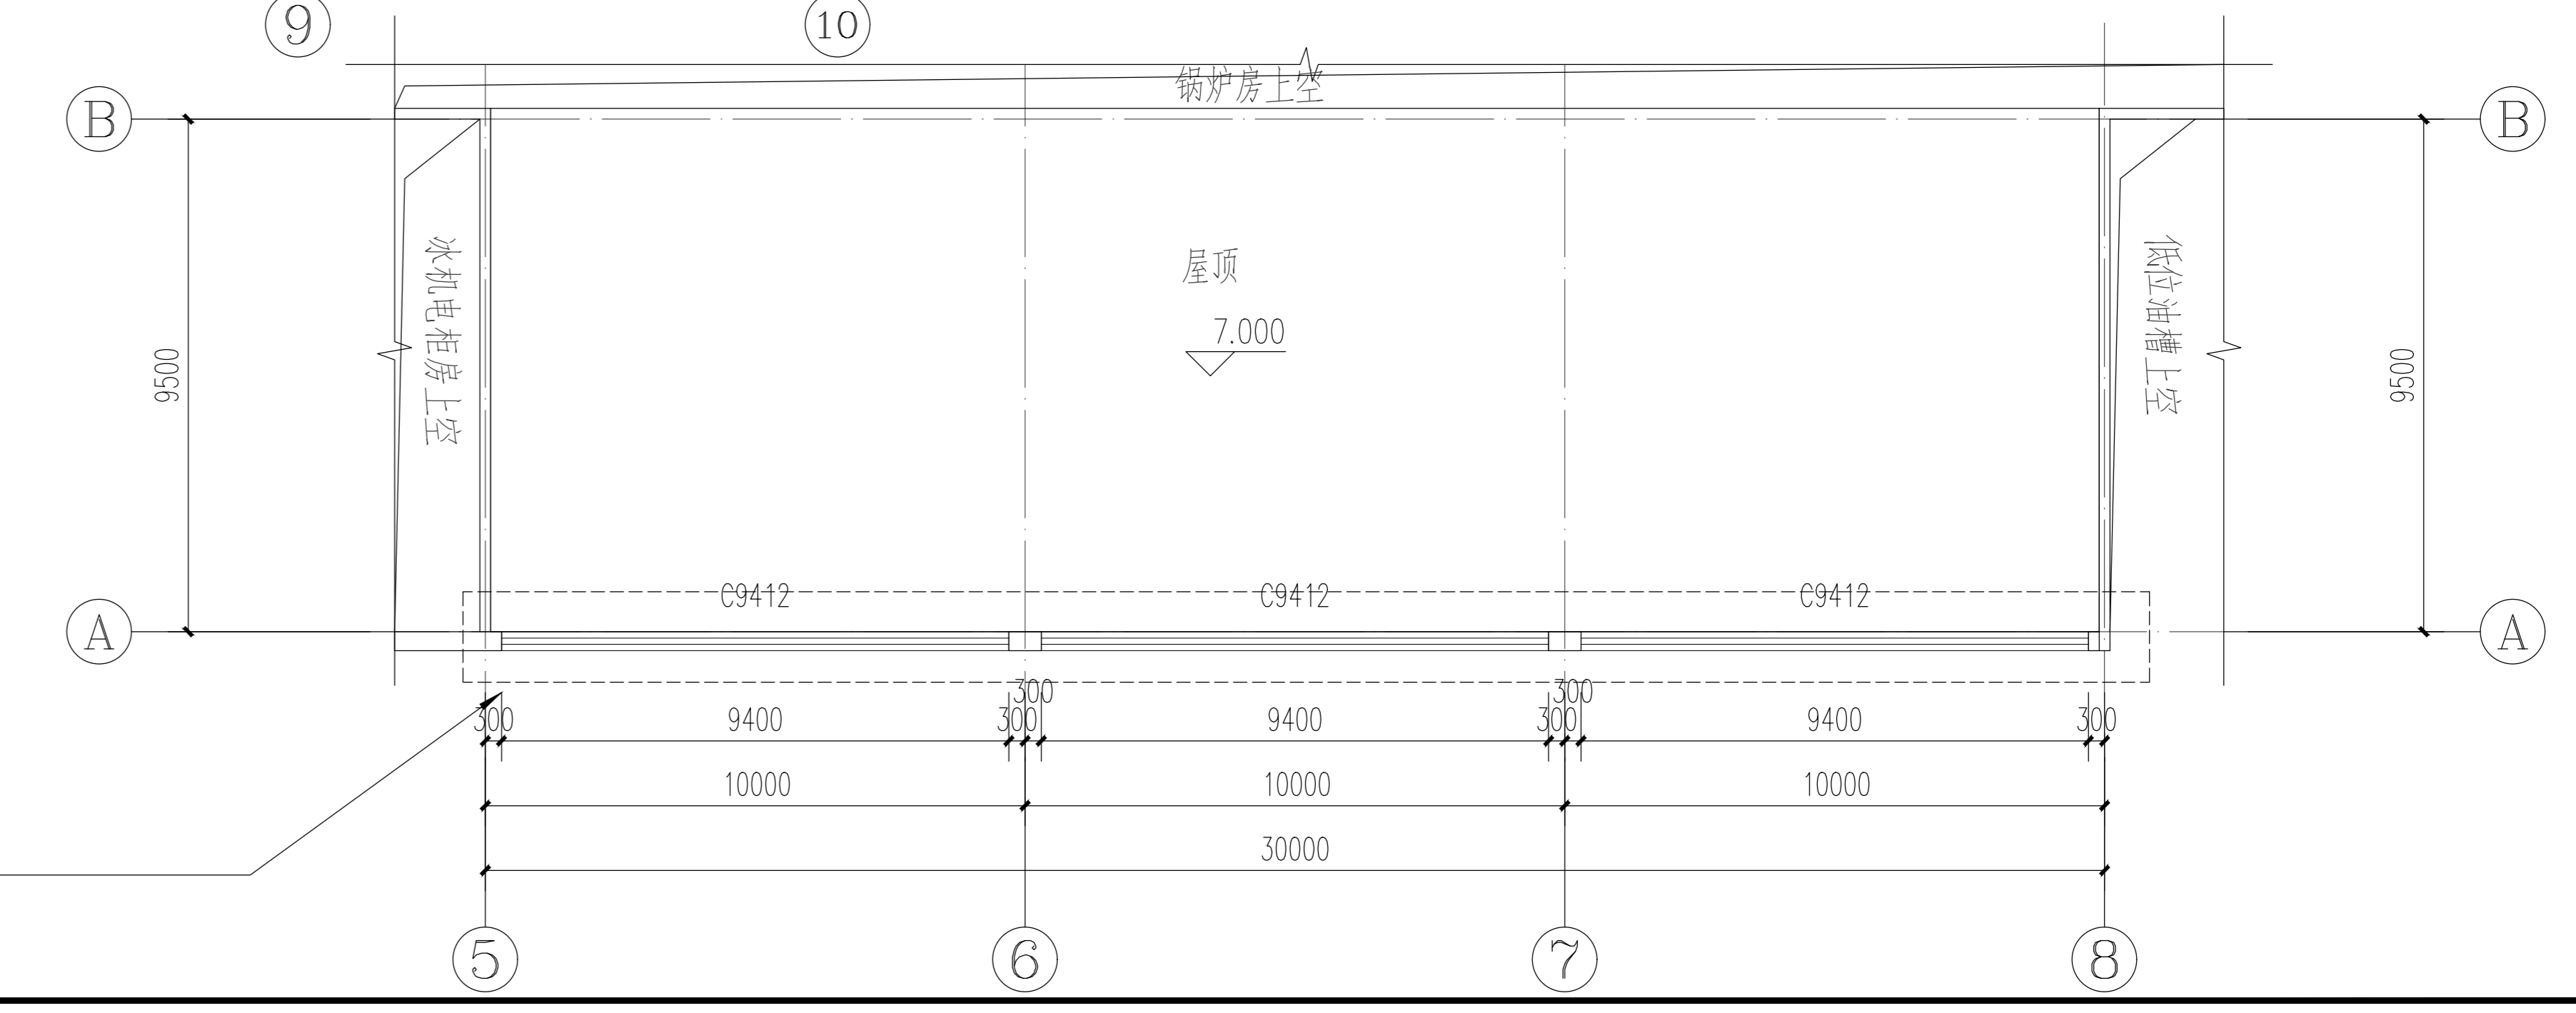

图名	设施7 1层平面图	设计阶段	方案设计
图号	7-101	设计人	张明
比例	1:150	审核人	李华
日期	2023.10.27	批准人	王强
专业	建筑	设计单位	中国国际工程设计研究院
备注	1. 本图与建筑专业相关, 请参照建筑专业施工图。		

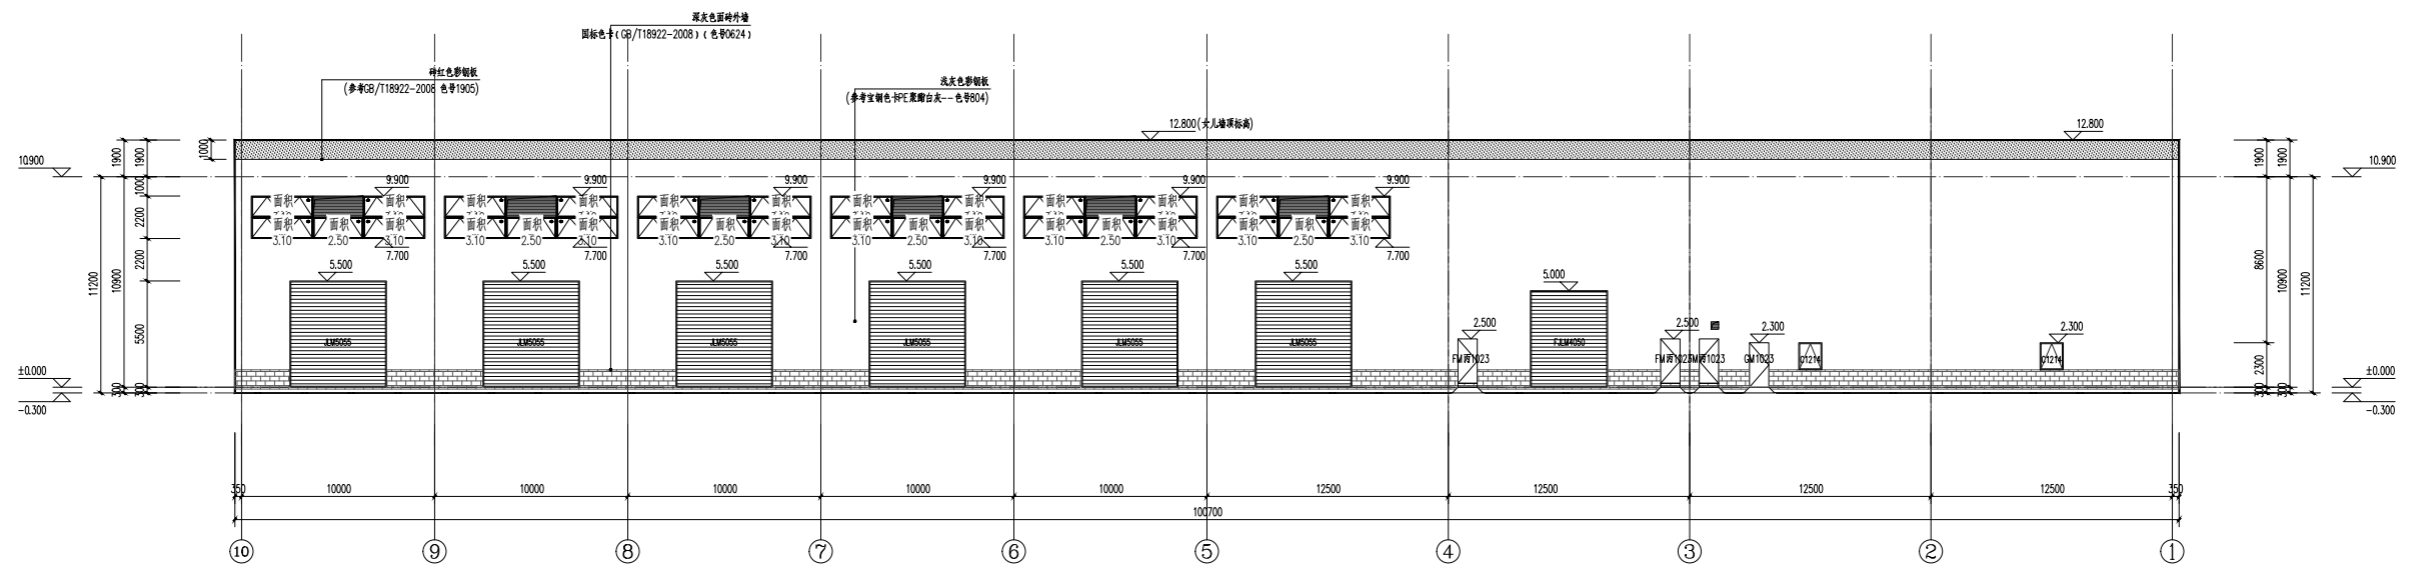

设施房7 ⑩~①轴立面图 1:150

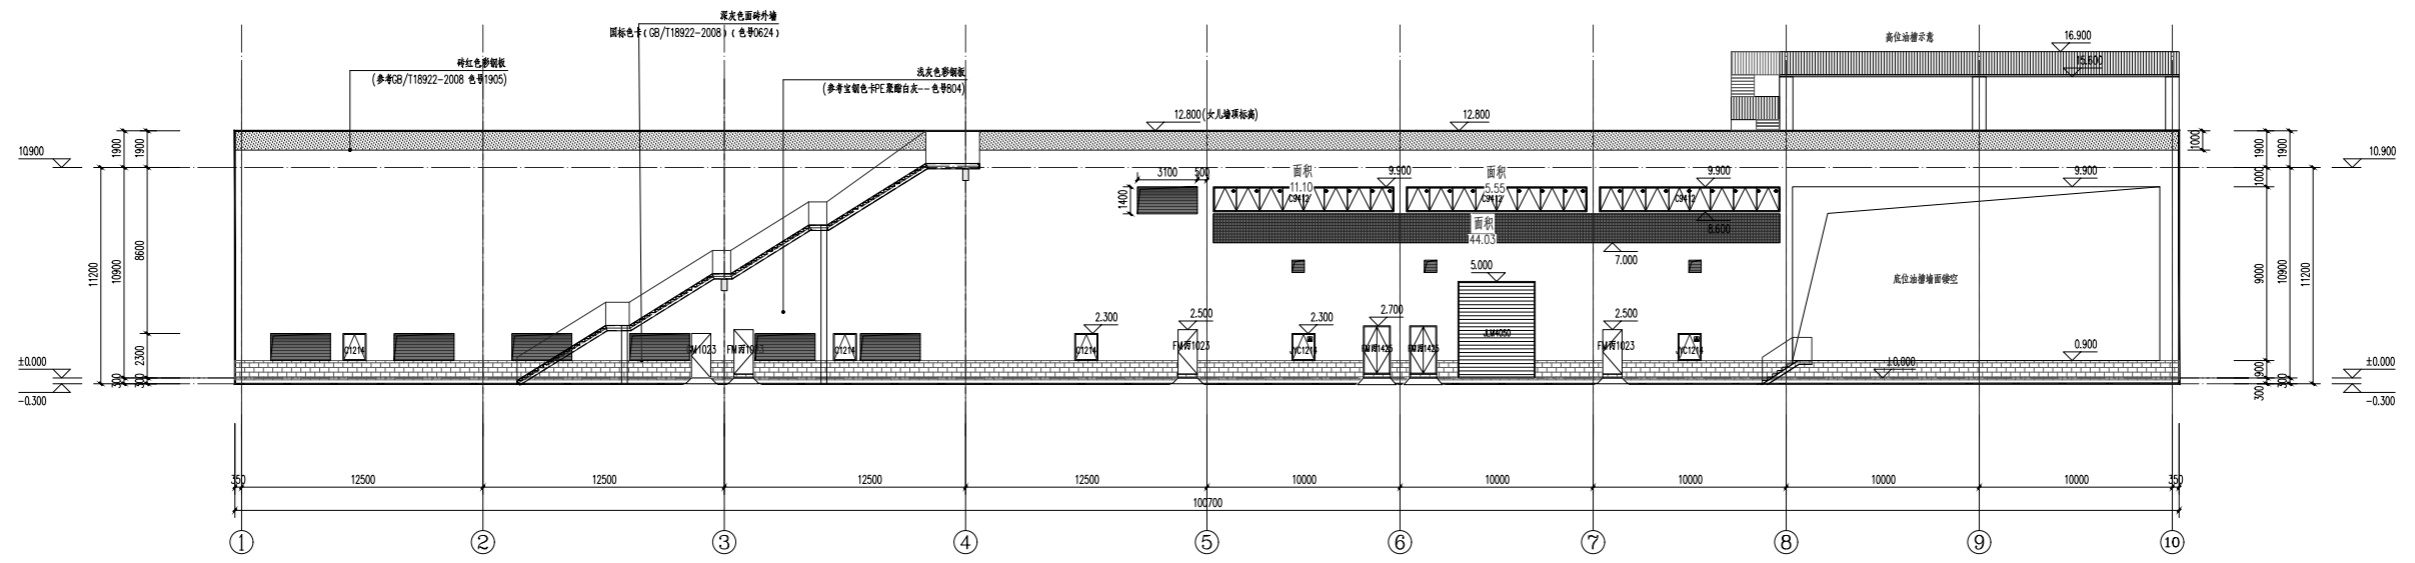

设施房7 ①~⑩轴立面图 1:150

立面图例

1	深色金属外饰	深色金属外饰 (GB/T18922-2008) (色号0624)
2	砖红色彩钢板	砖红色彩钢板 (参考GB/T18922-2008 色号1905)
3	浅色金属外饰	浅色金属外饰 (参考GB/T18922-2008 色号804)
4	深色金属外饰	深色金属外饰 (GB/T18922-2008) (色号0624)
5	深色金属外饰	深色金属外饰 (GB/T18922-2008) (色号0624)
6	深色金属外饰	深色金属外饰 (GB/T18922-2008) (色号0624)
7	深色金属外饰	深色金属外饰 (GB/T18922-2008) (色号0624)
8	深色金属外饰	深色金属外饰 (GB/T18922-2008) (色号0624)
9	深色金属外饰	深色金属外饰 (GB/T18922-2008) (色号0624)
10	深色金属外饰	深色金属外饰 (GB/T18922-2008) (色号0624)

图名	设施房7 ⑩~①轴立面图
比例	1:150
日期	2021.12
设计	王明
审核	李强
制图	张华
校对	刘伟
绘图	陈静
审核	赵刚
批准	孙磊
设计	王明
审核	李强
制图	张华
校对	刘伟
绘图	陈静
审核	赵刚
批准	孙磊