



版权所有
THIS DRAWING IS COPYRIGHT
施工阶段仅供参考
CONTRACTORS SHALL REFER TO THE ORIGINAL DRAWINGS ONLY
施工阶段仅供参考
CONTRACTORS SHALL REFER TO ALL DIMENSIONS ON SITE
如有不符请立即通知设计单位
DISCREPANCIES MUST BE REPORTED IMMEDIATELY TO ARCHITECTS

特别提示：
本图由设计单位正式出图前不得随意更改，不得自行施工。
本图由设计单位正式出图前不得随意更改，不得自行施工。


备注：
DESCRIPTIONS:

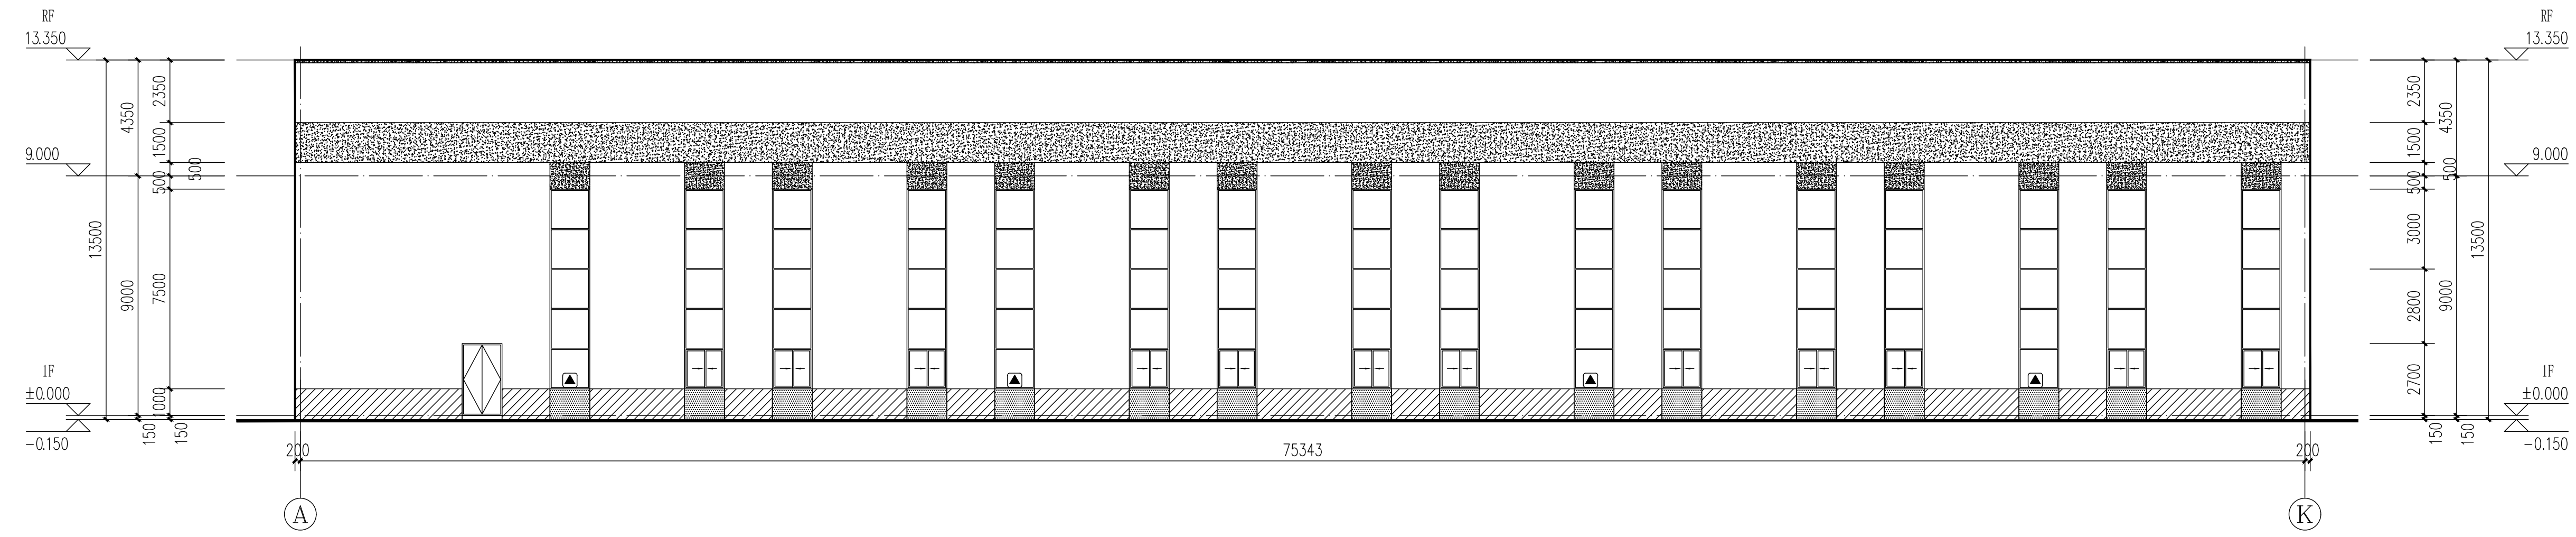

①~⑫轴展开立面图 1:150

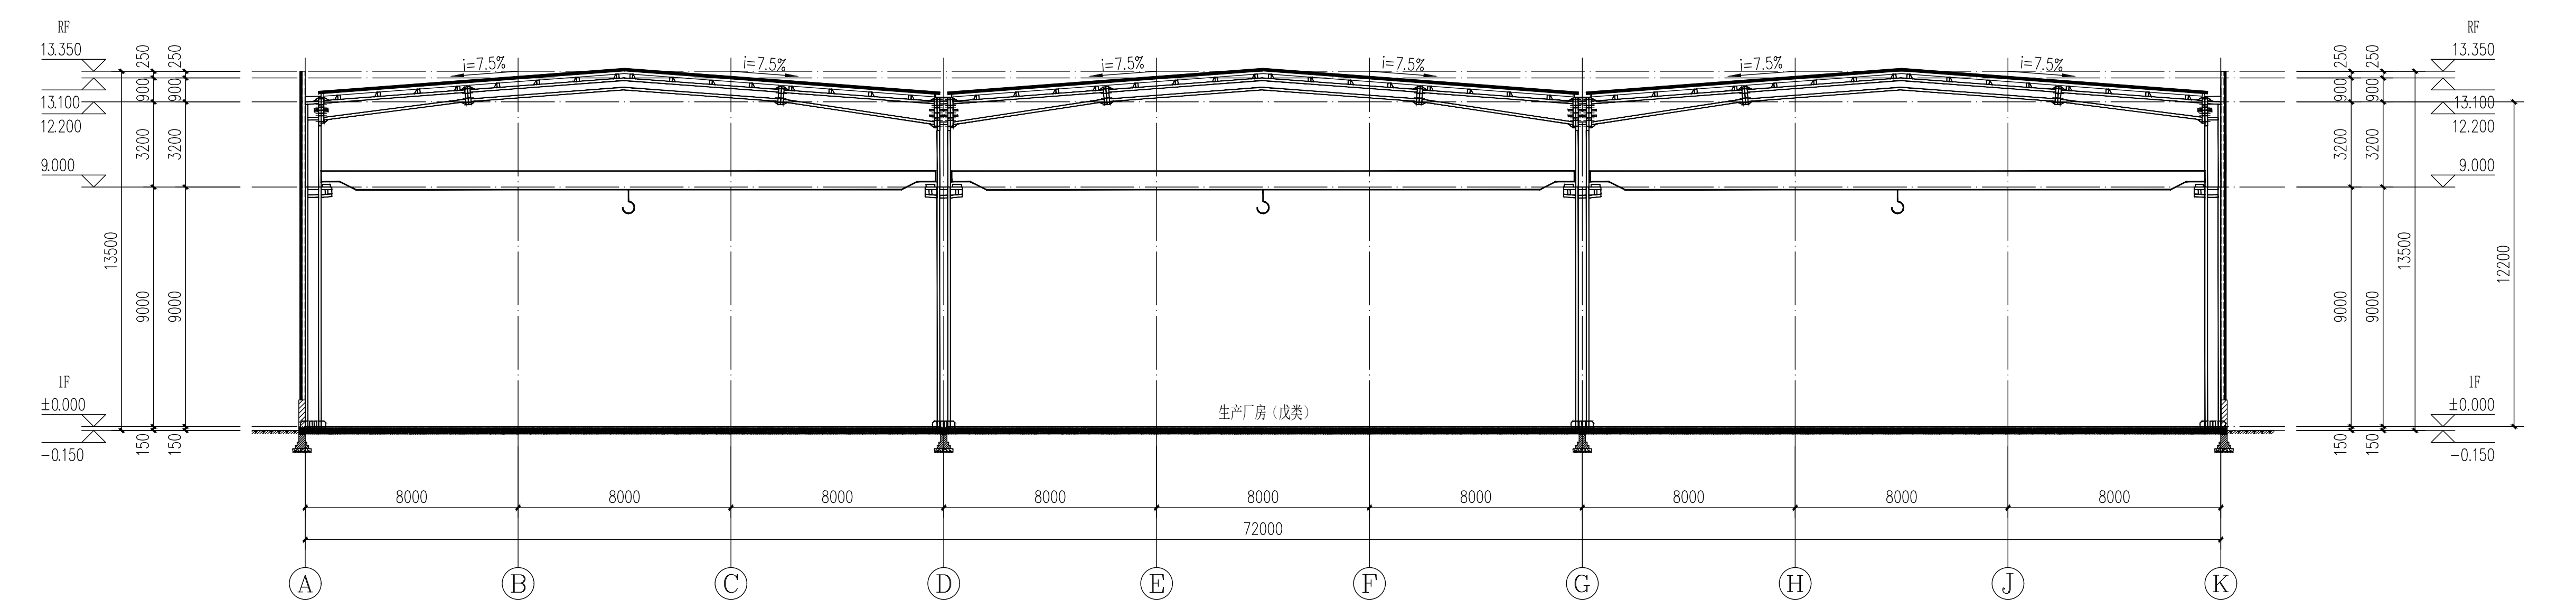

1-1剖面图 1:150

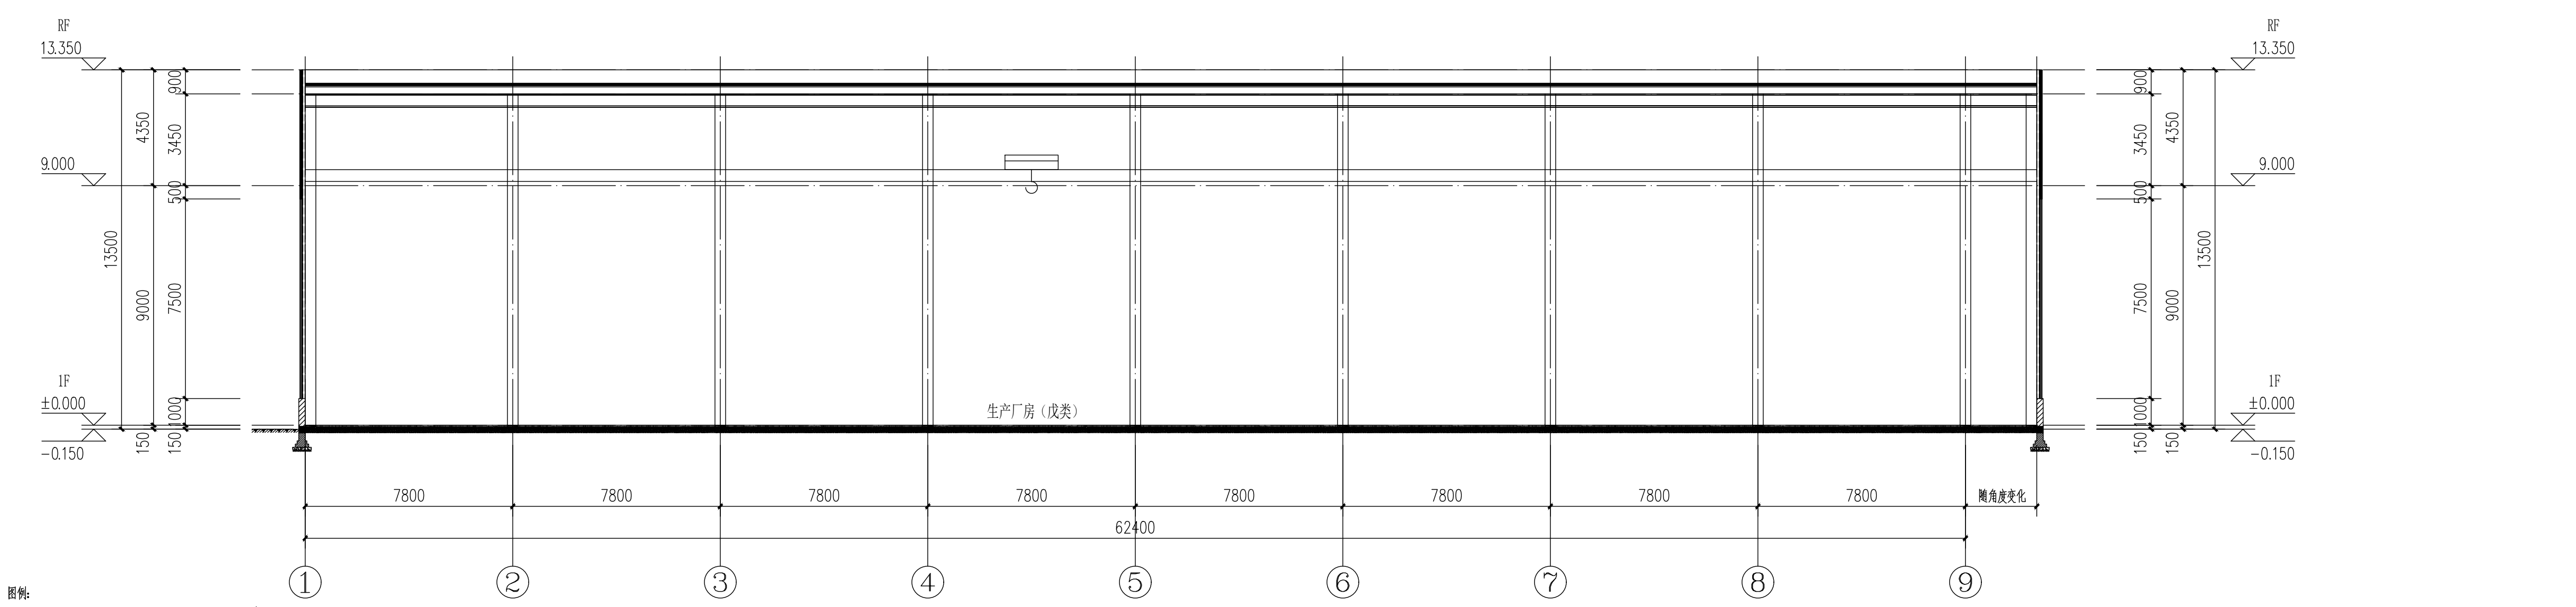

2-2剖面图 1:150

- 图例:
- 浅灰色镀锌钢芯岩棉板
 - 浅灰色真石漆
 - 浅灰色真石漆

- 注:
1. 立面具体材料、色彩应由施工单位、甲方与设计单位现场确认。
 2. 立面材料未详之处请参考效果图。
 3. 窗框均为深蓝色。
 4. 所有洞口均按高宽比为结构面标高。
 5. 外墙具体颜色和纹理由厂家现场提供，由建设单位、设计单位及施工单位确认。
 6. 所有立面窗口与外墙交接处均做抹灰，表面喷涂与墙面颜色及质感一致的涂料。
 6. 所有立面窗口与外墙交接处均做抹灰，表面喷涂与墙面颜色及质感一致的涂料。

单位公章/个人签字/日期:

个人执业专用章/日期:

中行设计
CD DESIGN GROUP CO., LTD.
建筑行业(建筑工程)、风景园林工程专项 甲级 证书编号: A341016126
建筑行业(人防工程) 乙级 证书编号: A241016123
建筑行业(给水、排水、暖通、动力) 乙级 证书编号: A241016123
压力容器设计(GC2、GC3) 乙级 证书编号: T31641099-2025
特种设备设计 乙级 证书编号: 鄂特设发[2016]0168
工程勘察专业类岩土工程(勘察) 乙级 证书编号: B241016123

建设单位
CLIENT
洛阳洋华机械设备有限公司

项目名称
PROJECT
轴承计量检测中心项目

子项名称
SUB-PROJECT
2#楼

审核人 CHECKED FOR CODE	李恒	李恒
审核人 REVIEWED	皇甫晓梅	皇甫晓梅
项目负责人 PROJECT MANAGER	皇甫晓梅	皇甫晓梅
专业负责人 DISCIPLINE MANAGER	王新魁	王新魁
	皇甫晓梅	皇甫晓梅
设计人 DESIGNED	王新魁	王新魁
设计人 DESIGNED	王新魁	王新魁
制图人 DRAWN	王新魁	王新魁

结构 STRUCTURE	给排水 PLUMBING	暖通 HEATING	电气 ELECTRICITY
-----------------	-----------------	---------------	-------------------

工程编号 PROJECT NO.	CDA112-2025-01102		
专业 DISCIPLINE	建筑 BUILDING	设计阶段 DESIGN STAGE	施工图 CONSTRUCTION DRAWING
图号 DRAWING NO.	建筑-08	比例 SCALE	1:100
日期 DATE	2025.12	版次 EDITION NO.	1