


夹层平面图

本建筑面积: 405.95m<sup>2</sup>

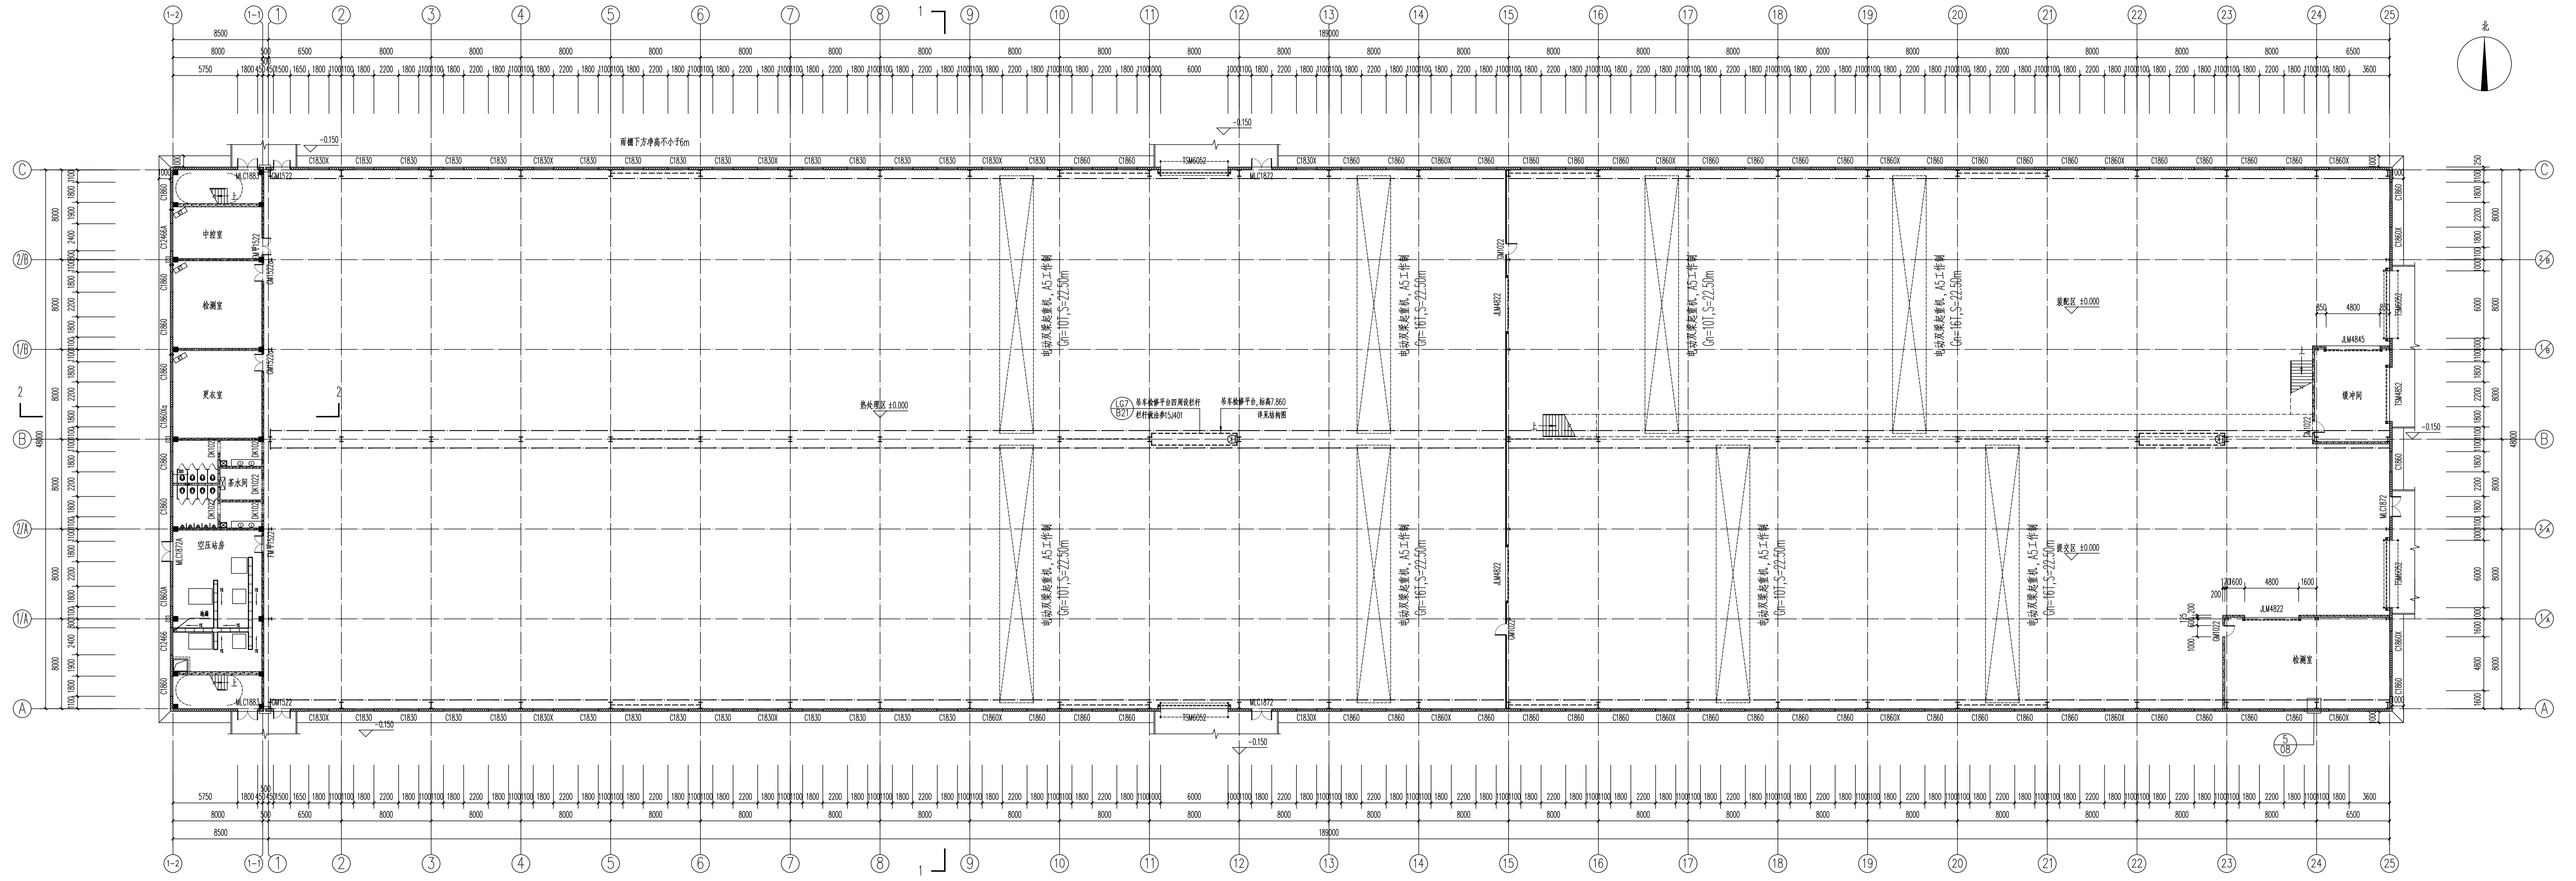

一层平面图

厂房建筑占地面积: 9603.00m<sup>2</sup>  
厂房总建筑面积: 19206.00m<sup>2</sup>  
地上建筑面积: 10008.95m<sup>2</sup>

建设单位 CLIENT	洛阳轴承集团股份有限公司
项目名称 PROJECT	新能源装备轴承智能化生产基地项目
子项目名称 BUILDING	无故障淬火车间
图样名称 DRAWING TITLE	平面图
审定 APPROVED	
设计 DESIGN	
校对 CHECK	
审核 REVISION	
日期 DATE	2025.09
专业 DISCIPLINE	建筑
阶段 STAGE	方案报批
比例 SCALE	1:200
图号 DRAWING NO.	JT-01