




机械工业第四设计研究院有限公司  
SMCIC ENGINEERING  
1. 本图版权归本公司所有, 未经许可不得复制或传播。  
2. 本图须与相关专业图纸配合使用。

说明或图例 DESCRIPTIONS OR ILLUSTRATIONS

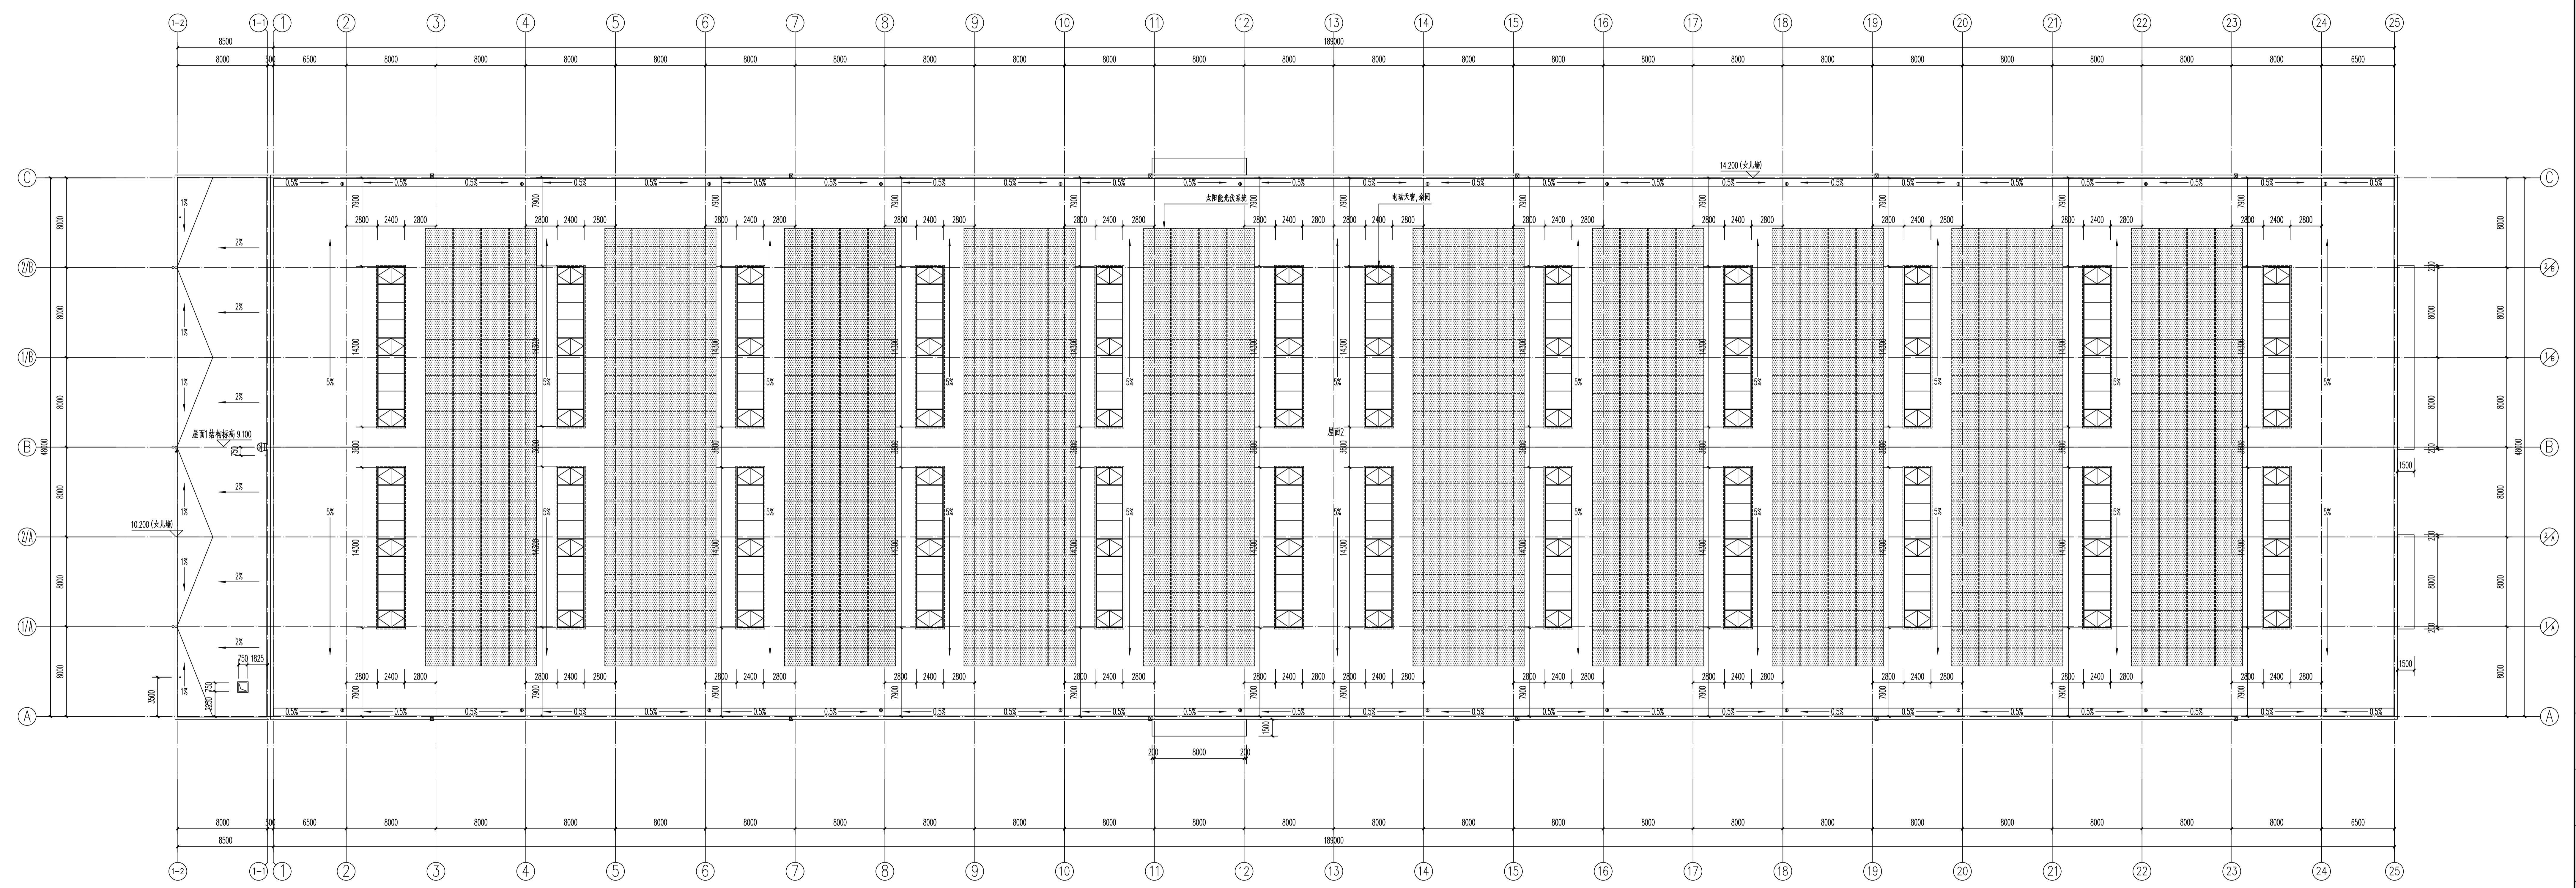

屋顶平面图

建设单位 CLIENT  
洛阳轴承集团股份有限公司  
项目名称 PROJECT  
新能源装备轴承智能化生产基地项目  
子项名称 BUILDING  
无教带淬火车间

图样名称 DRAWING TITLE  
屋面平面图

设计人 DESIGNER	
校对 CHECK	
审核 APPROVAL	
设计负责人 DISCIPLINE LEAD	
设计负责人 DESIGN MANAGER	
授权人 AUTHORIZED	

日期 DATE 2025.09  
专业 DISCIPLINE 建筑  
阶段 STAGE 方案报批  
比例 SCALE 1:200  
版次 REVISION A  
图号 DRAWING NO. JT-02

地址: 河南省郑州市郑东新区 邮编: 471039  
销售热线: 0379-64923001 Fax: 0379-64913310  
E-mail: SMCIC@smcic.com.cn