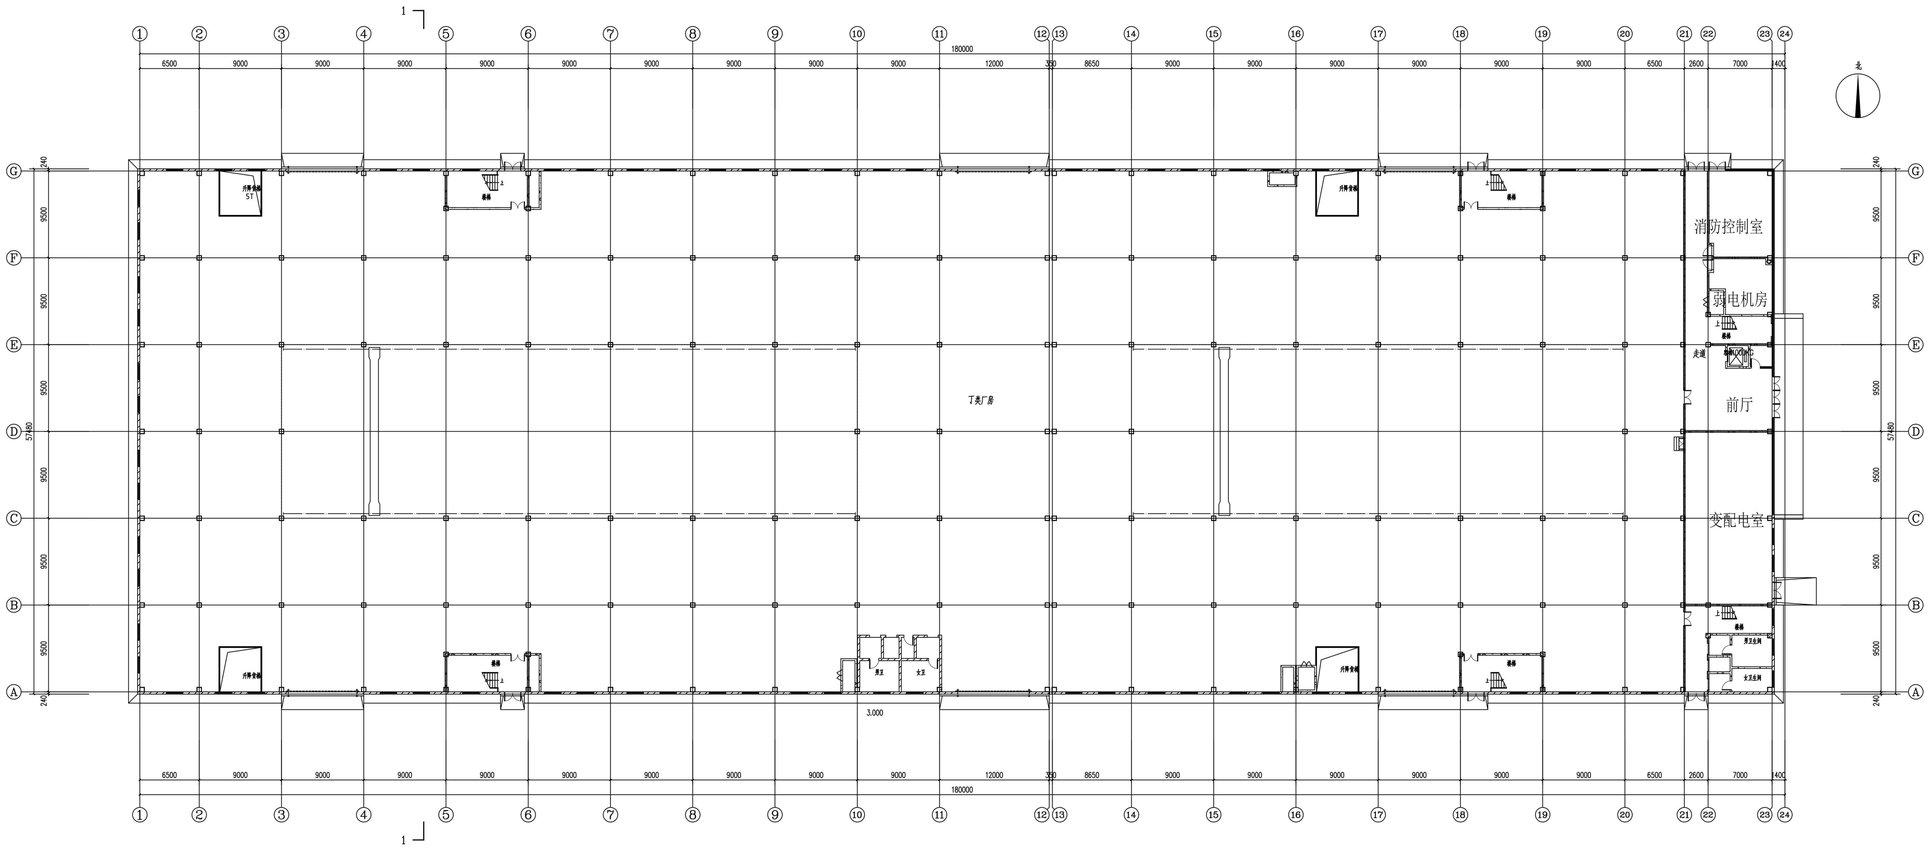

一层平面图 1:200

本建筑的总建筑面积26744.86 ㎡, 其中本层建筑面积10368.64 ㎡

备注 | Comments

导图 GENERAL DRAWINGS

原标电话
无锡长: 17649881111

审 核 Verified by	校 对 Checked by	设 计 Designer	制 图 Drawn By

设计单位 DESIGN INSTITUTE

中设建联
ZHONG SHE JIAN LIAN

中设建联工程设计有限公司

CSCE Jianlian Engineering Design Co., Ltd

证书

建筑工程设计甲级
甲级证书: A122011001-6/1
甲级专业工程
证书编号: A222011008
工程咨询单位资格证书(甲级)工程
甲级证书: B222015022
城乡规划编制乙级资质证书(住建)
证书编号: 自资安[2]字220220030
甲级专业工程, 建筑幕墙专项(综合工程) 专业工程
电力行业(输变电类电、送电、变电) 专业工程
风景园林工程设计专项工程

单位出图专用章 | Stamp of Design Flat

注册执业专用章 | Stamp of Registration

建设单位 Client	洛阳大谷关城乡发展有限公司		
工程名称 Project Name	洛阳大谷智能制造产业园一期项目		
图纸名称 Drawing Title	1、2#厂房一层平面图		
业务号 Project No.			
审 定 Approved by	刘峰		
审 核 Verified by	蒋 超		
项目负责人 Project manager	陈晴宝		
专业负责人 Profession manager	陈晴宝		
校 对 Checked by	张梦森		
设 计 Designer	于晓洋		
制 图 Drawn By	于晓洋		
专 业 Discipline	建 筑	设计阶段 Stage	方案
版本编号 Version No.	01	图 号 Drawing No.	
比 例 Scale	1:100	日 期 Date	2025.2