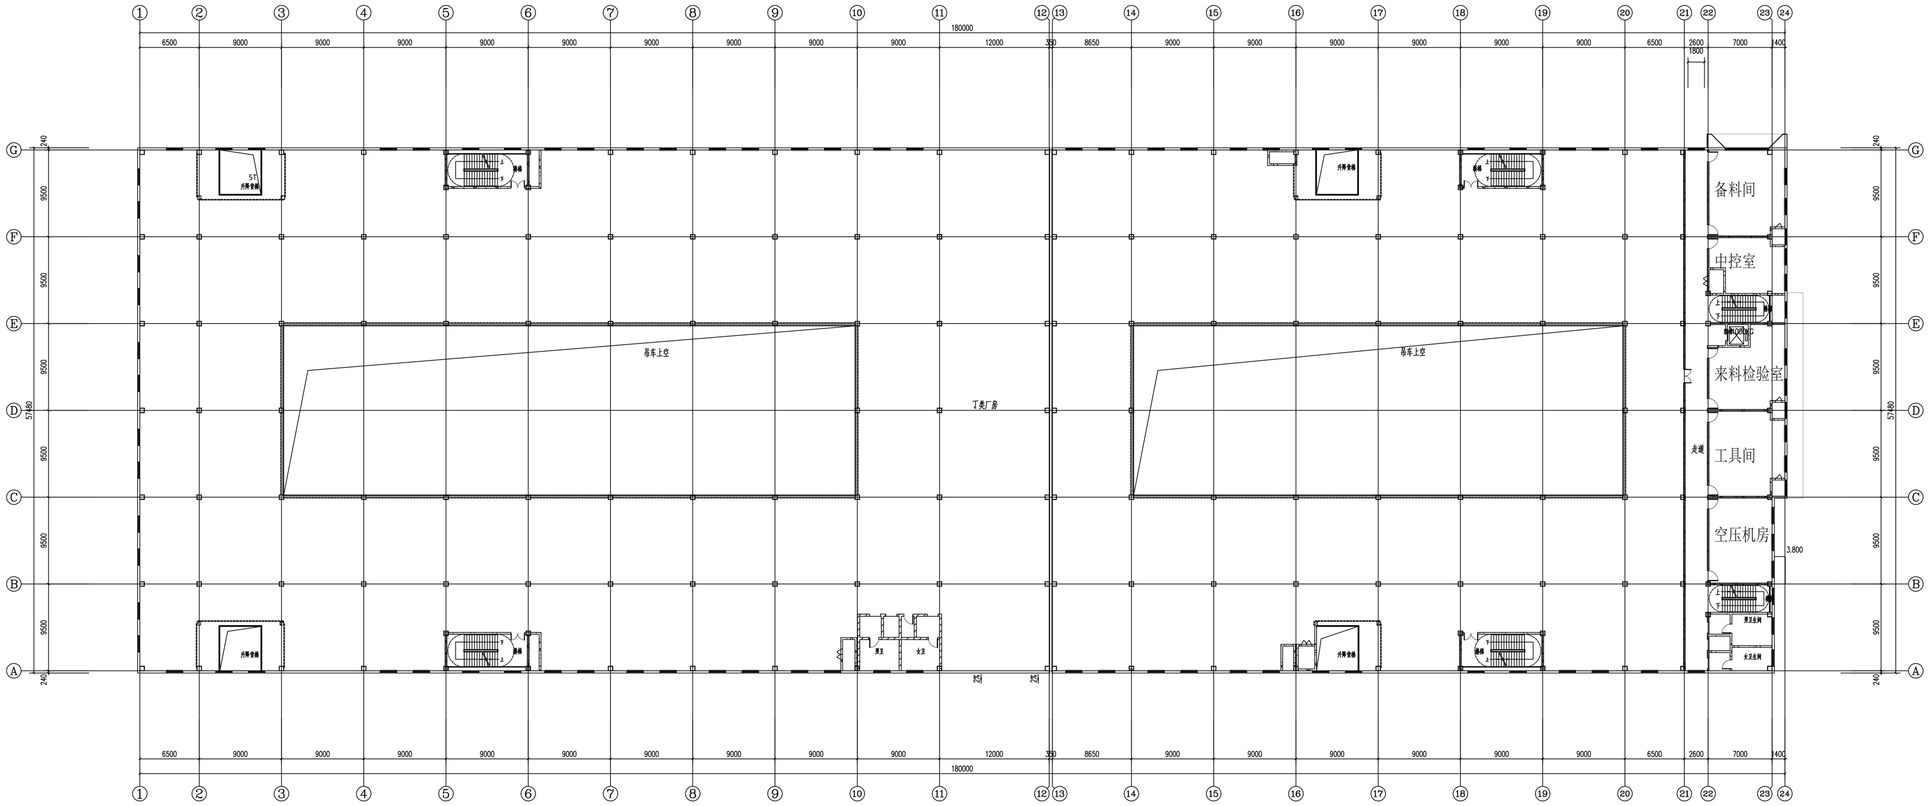

二层平面图 1:200

本层建筑面积8188.11 m²

备注 | Comments

导图 GENERAL DRAWINGS

联系电话
无锡电: 17649881111

审 核 Verified by	校 对 Checked by	设 计 Designer	制 图 Drawn By

设计单位 DESIGN INSTITUTE

中设建联
ZHONG SHE JIAN LIAN

中设建联工程设计有限公司

CSCE Jianlian Engineering Design Co., Ltd

证书

建筑工程设计甲级
证书编号: A122011001-6/1
市政行业乙级
证书编号: A222011008
工程勘察专业类非土工程(测量)乙级
证书编号: B222015022
输水管线燃气工程设计专项乙
证书编号: 计自资[乙]字223220030
市政行业乙级、房屋建筑行业(建筑工程)专业乙级
电力行业(输变电类电、送电、变电)专业乙级
风景园林工程设计专项乙级

单位出图专用章 | Stamp of Design Flat

注册执业专用章 | Stamp of Registration

建设单位 Client	洛阳大谷关城乡发展有限公司
工程名称 Project Name	洛阳大谷智能制造产业园一期项目
图纸名称 Drawing Title	1、2#厂房二层平面图
业务号 Project No.	
审 定 Approved by	刘峰
审 核 Verified by	蒋 昊
项目负责人 Project manager	钱前宝
专业负责人 Profession manager	钱前宝
校 对 Checked by	张梦春
设 计 Designer	于晨洋
制 图 Drawn By	于晨洋
专 业 Discipline	建 筑
设计阶段 Stage	施工
版本编号 Version No.	01
图 号 Drawing No.	
比 例 Scale	1:100
日 期 Date	2025.2