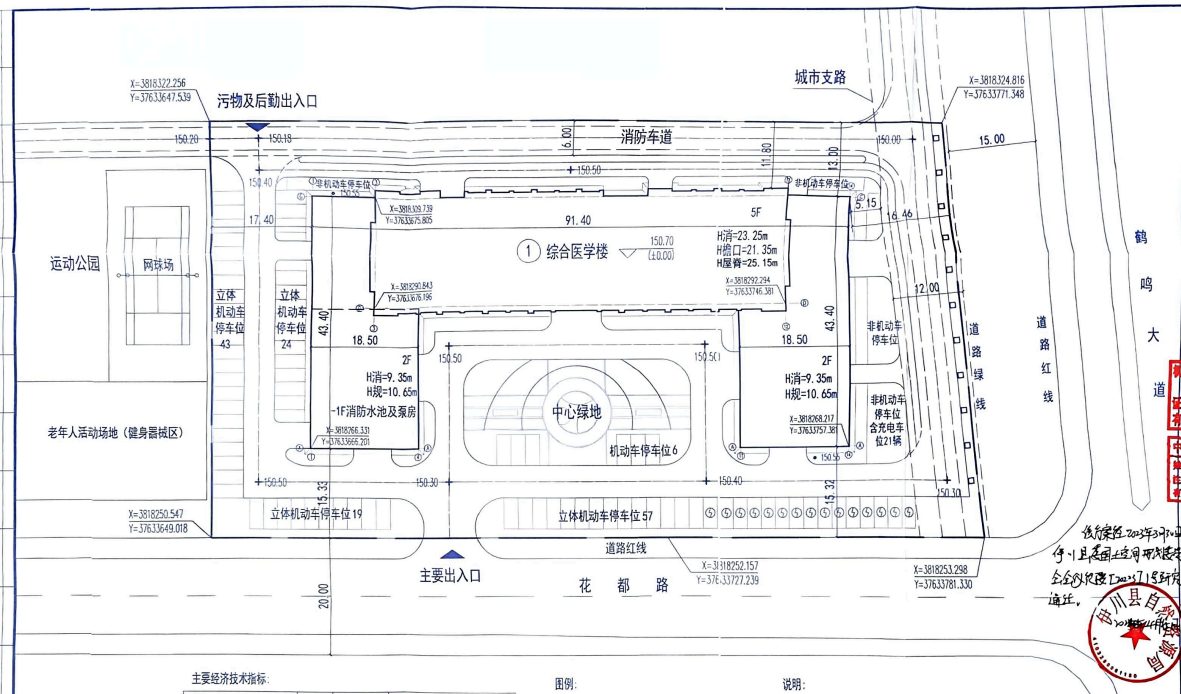

主要经济技术指标：

项 目		单位	设计指标	备注
建设用地面积		㎡	9187.21	合13.78亩
总建筑面积		㎡	10346.98	
其中	地上建筑面积	㎡	9899.28	
	地下建筑面积	㎡	447.70	消防水池及水泵房
容积率		–	1.08	
建筑占地面积		㎡	2745.48	
建筑密度		%	29.88	
绿地面积		㎡	2780	
绿地率		%	30.2	
机动车停车数		辆	149	1.5辆/百平，含充电车位15辆
非机动车停车数		辆	149	1.5辆/百平，含105辆电动自行车（含充电车位21辆）

图例：

- ① 5F 新建建筑物、编号及层数
- +150.30 厂区道路及道路中心点标高
- 建设用地范围线
- 消防车道
- 机动车停车位
- 充电机动车停车位
- X=3818254.021 Y=3763378l.605 城市坐标
- 150.70 (±0.00) 室内地坪标高
- • 150.55 室外地面标高
- H消=23.35m 建筑消防高度（室外地坪至檐口与屋脊的平均高度）
- H檐口=21.35m 建筑规划高度（室外地坪至檐口顶高度）
- H屋脊=25.15m 建筑规划高度（室外地坪至屋脊高度）

说明：

1. 本图根据甲方提供的用地红线图及现状地形标高图编制。
2. 本工程采用的坐标系为2000国家大地坐标系、高程系统同现状地形图。
3. 本图所注尺寸，建筑物指外墙皮，道路指路缘石内侧。
4. 场区消防通道宽度4m，净高大于4m，转弯半径10m。
5. 本图仅供方案报批使用。

机械工业第四设计研究院有限公司 XCIVIC ENGINEERING CORPORATION

1.本图版权属本公司，未经许可不得复制或使用。
2.本图版权相关专业照样复合使用。

说明或图例 DESCRIPTIONS OR ILLUSTRATIONS

机械工业第四设计研究院有限公司 出图专用章
证书编号：A141011214(甲级)
有效期至 2028年12月22日止

中华人民共和国一级注册建筑师
姓 名：王辰歌
注册号：4101121-001
有效期：至2025年06月06日

建设单位 CLIENT：伊川县卫生健康委员会

工程名称 PROJECT：伊川县人民医院河滨分院

子项名称 BUILDING：

图纸名称 DRAWING TITLE：总平面布置图

审定 AUTHORIZED		
设计及负责人 DESIGN MANAGER	王辰歌	马俊丽
审核 APPROVAL	袁海雷	
校对 CHECK	陈泽元	
专业负责人 DISCIPLINE LEAD	王 琨	
设计 DESIGNER	王 琨	
日期 DATE	2024-03-11	

专业 DISCIPLINE：总图　阶段 STAGE：报批图
比例 SCALE：1:400　版次 REVISION：A
图号 DRAWING NO.：

伊川县自然资源和规划局 2024.7.15 审查通过。

地址：河南省洛阳市高新区开拓路5号 邮编：471039
联系电话：0379-64932001 Fax:0379-64913310
E-mail: Scivic@scivic.com.cn