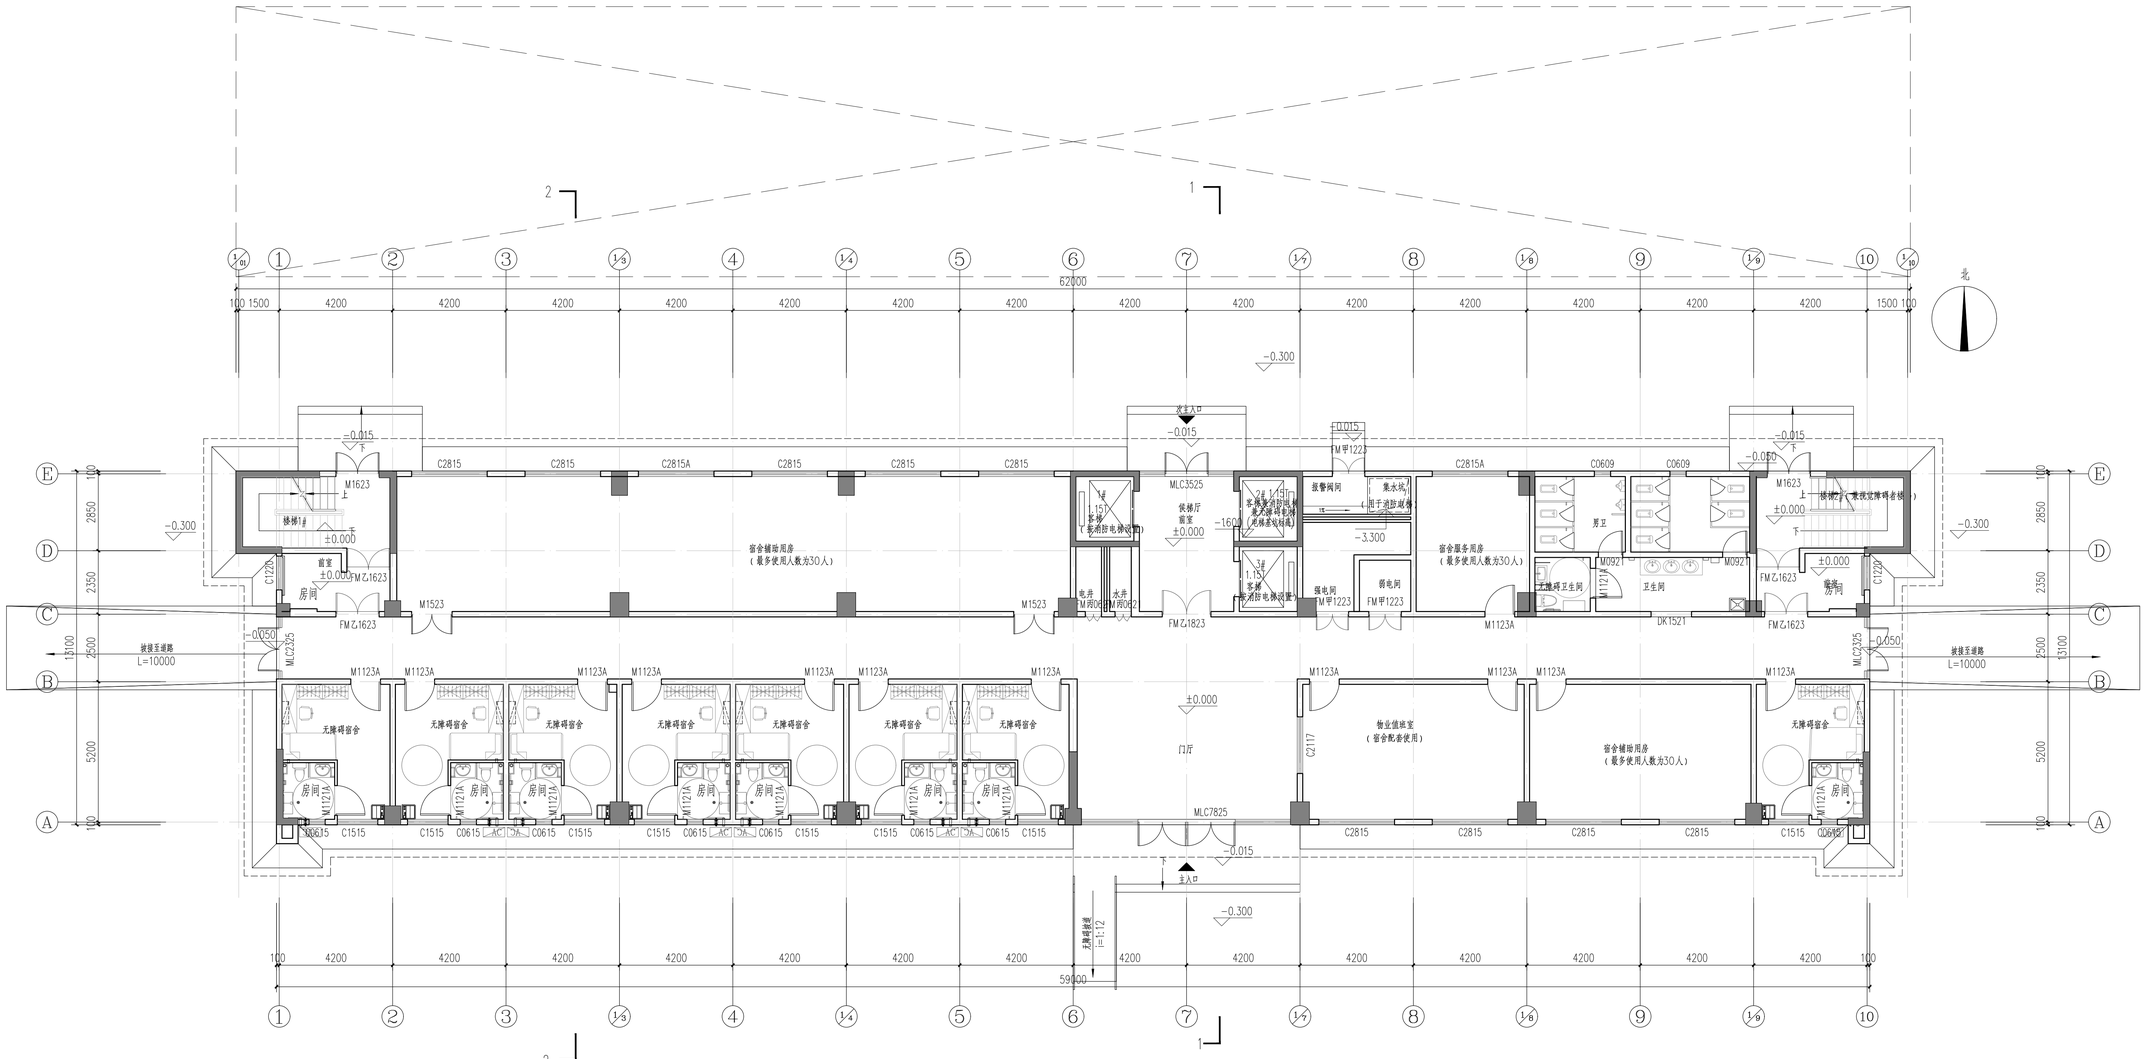

宿舍5 一层平面图 1:100

建筑占地面积：799.93m²

建筑计容面积：13681.25m²

总建筑面积：13681.25m²

建筑采用自动喷水灭火系统

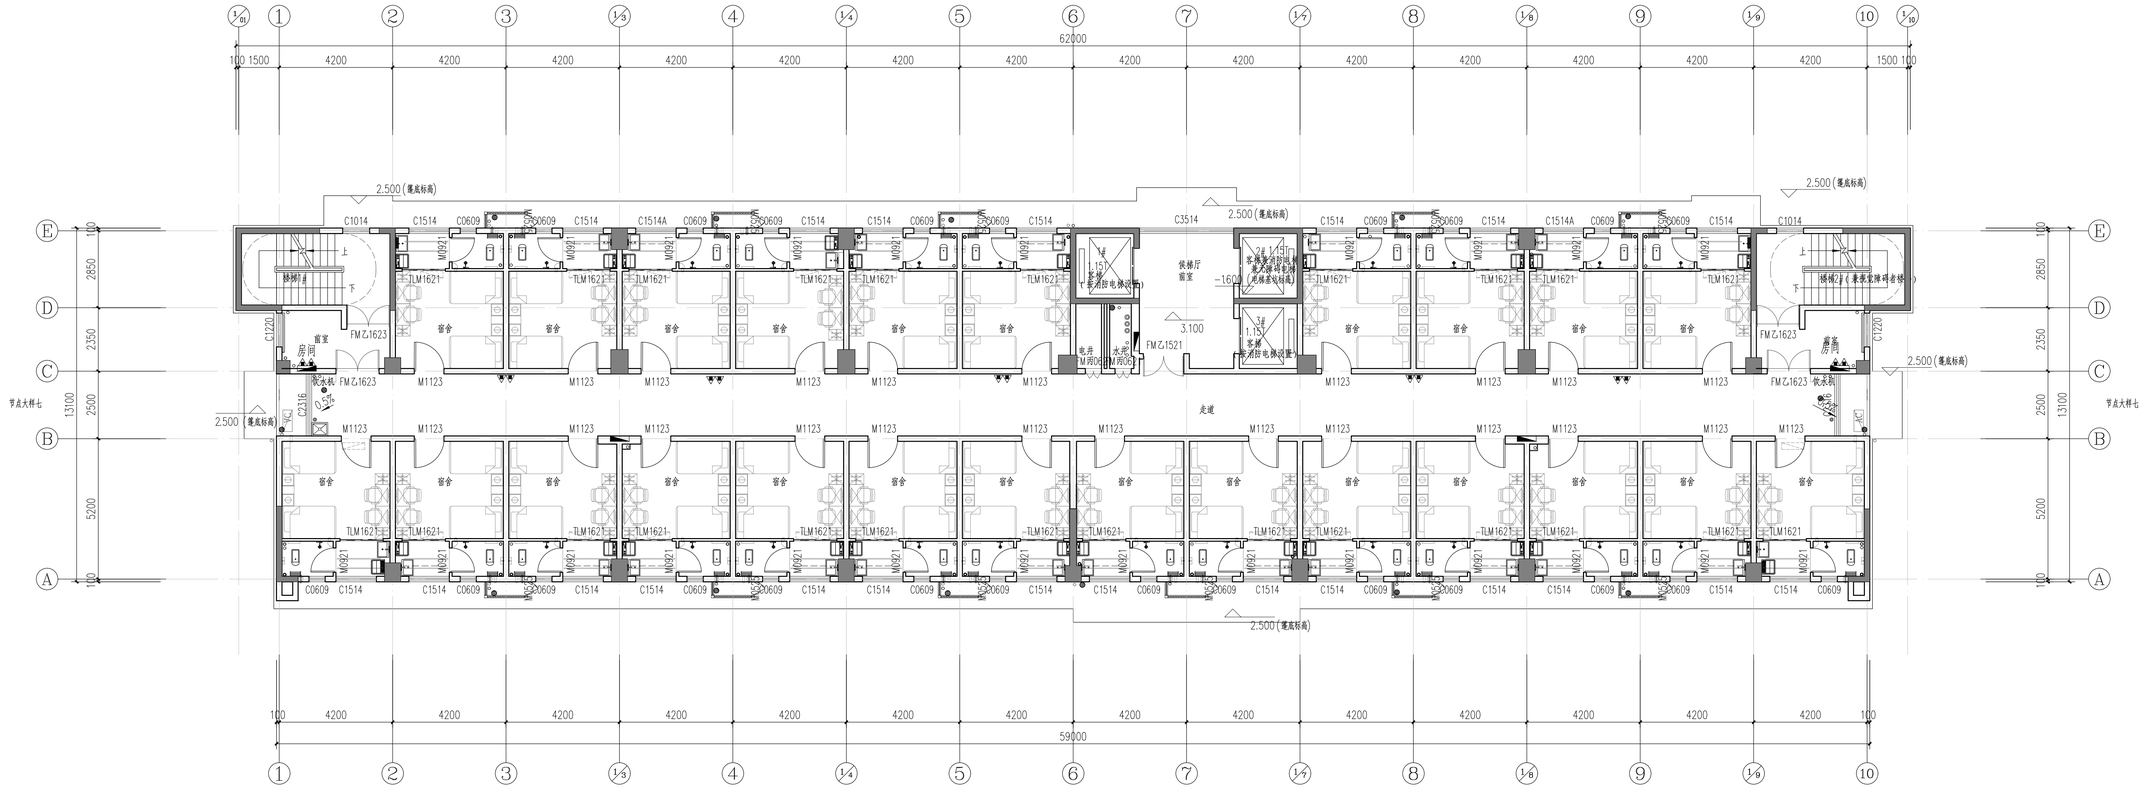

宿舍5 二层平面图 1:100

本层建筑面积：799.93m²

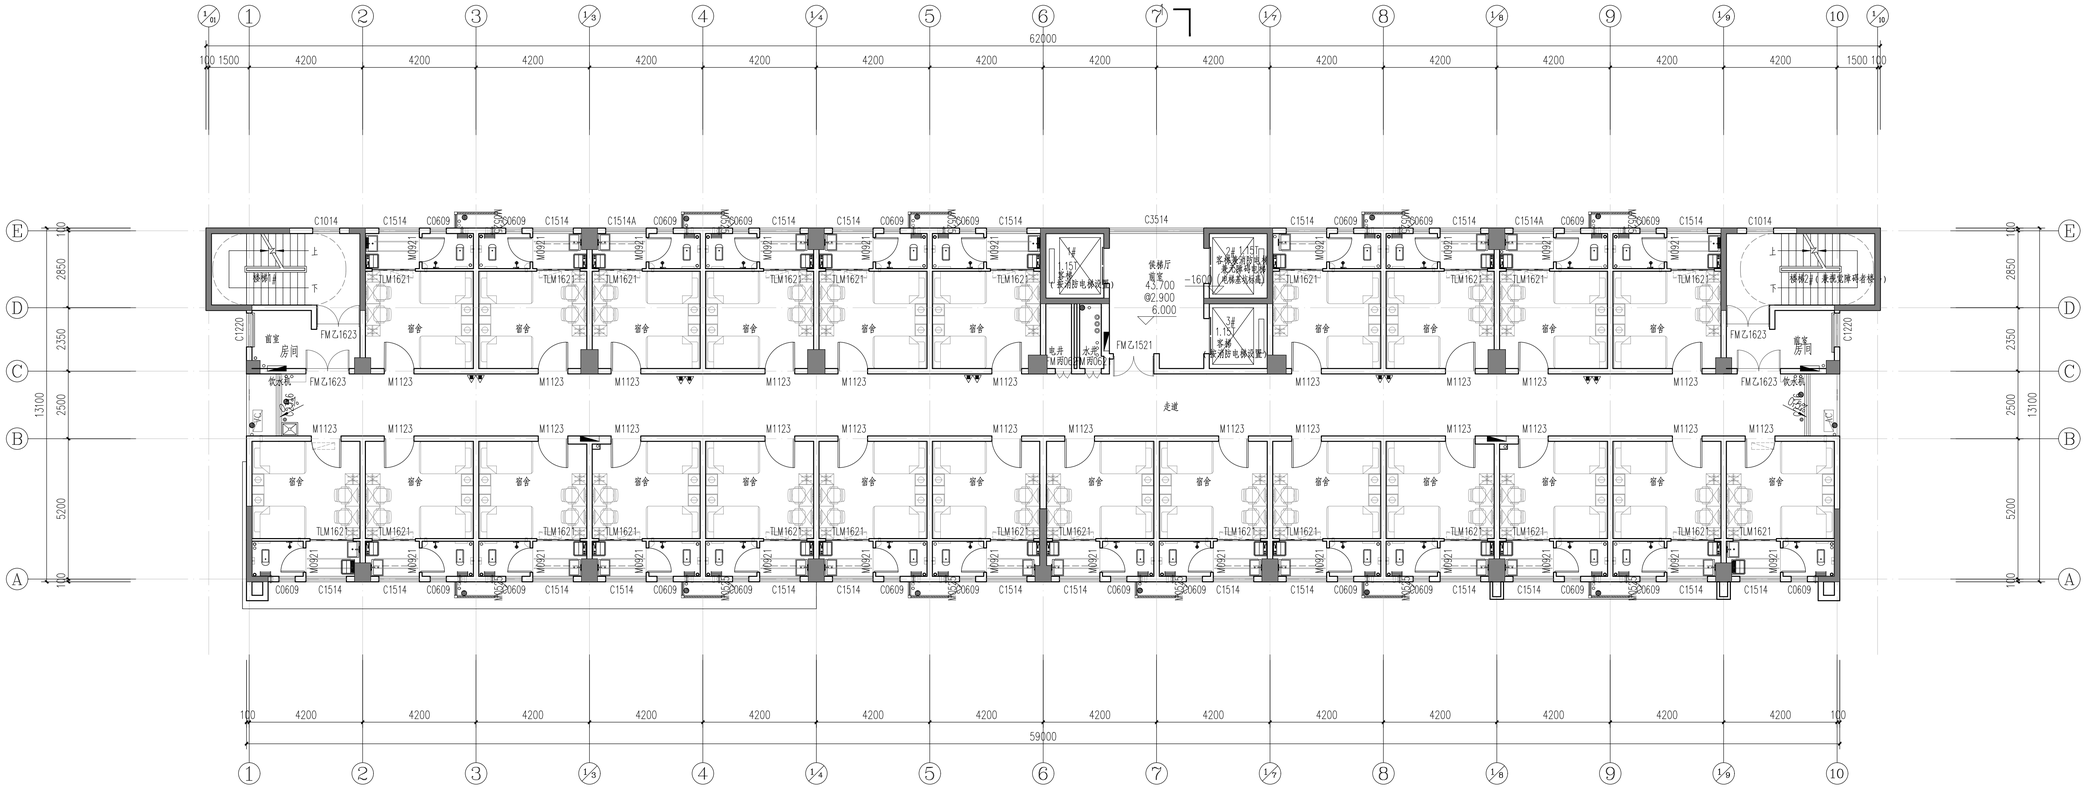

宿舍5　三~十六层平面图 1:100

本层建筑面积：799.93m²

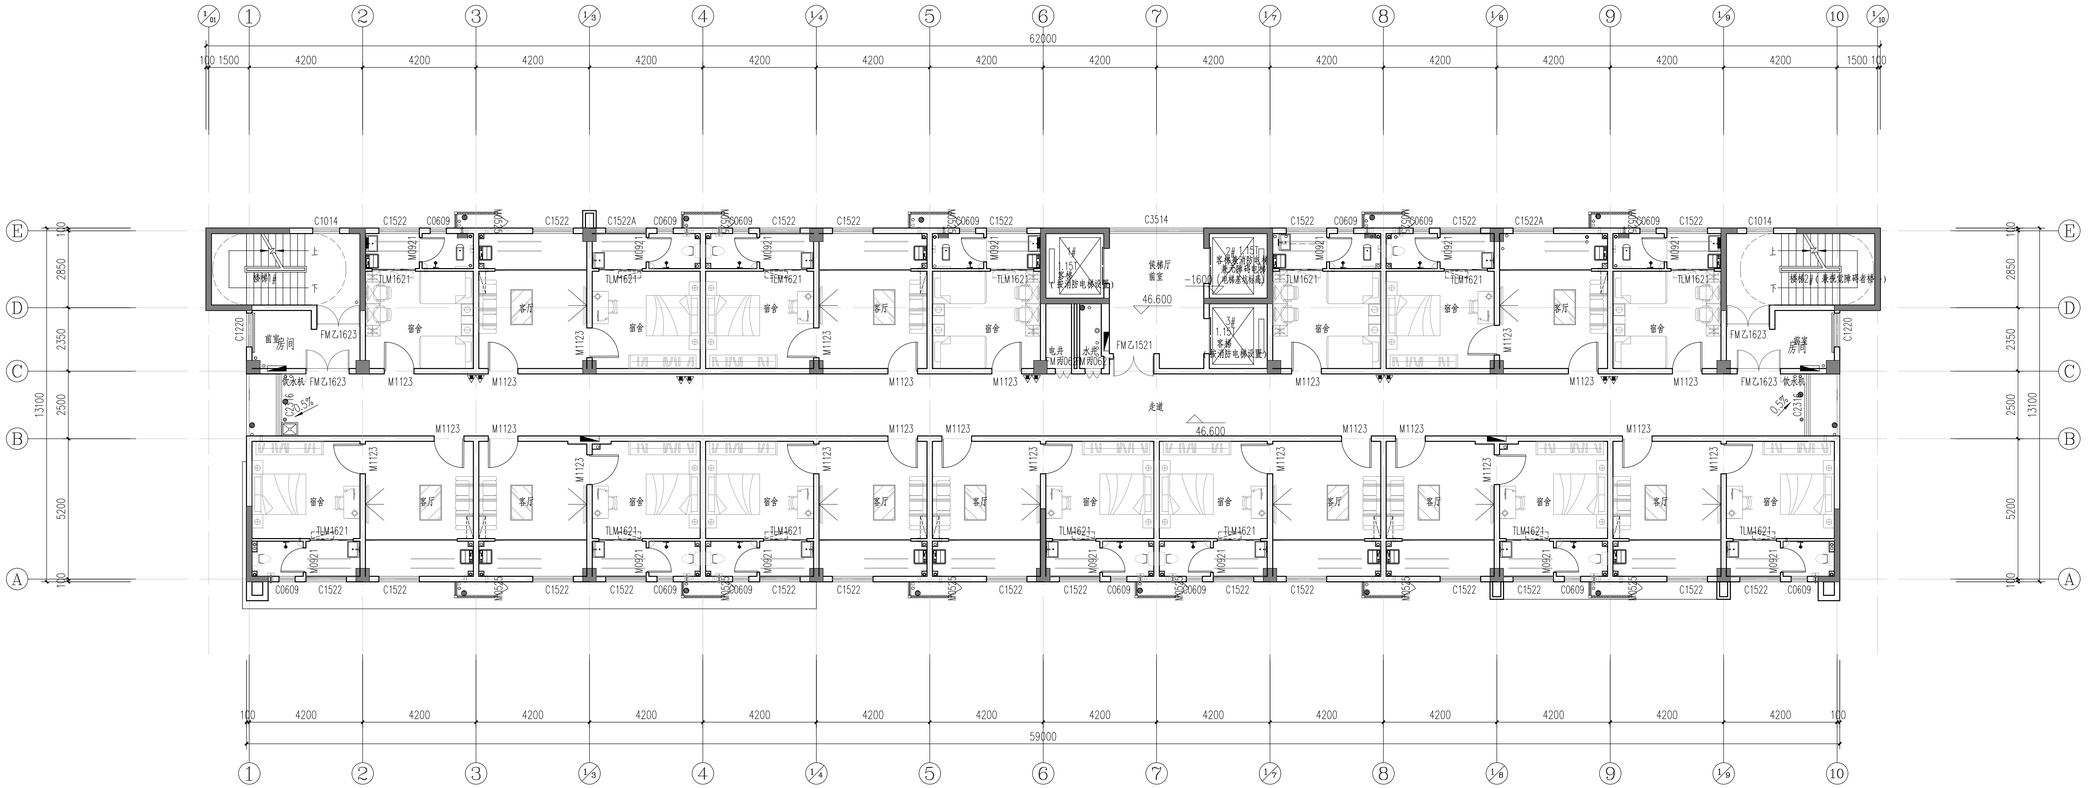
62000
59000
46.600
走道
宿舍5 十七层平面图 1:100
本层建筑面积：799.93m²

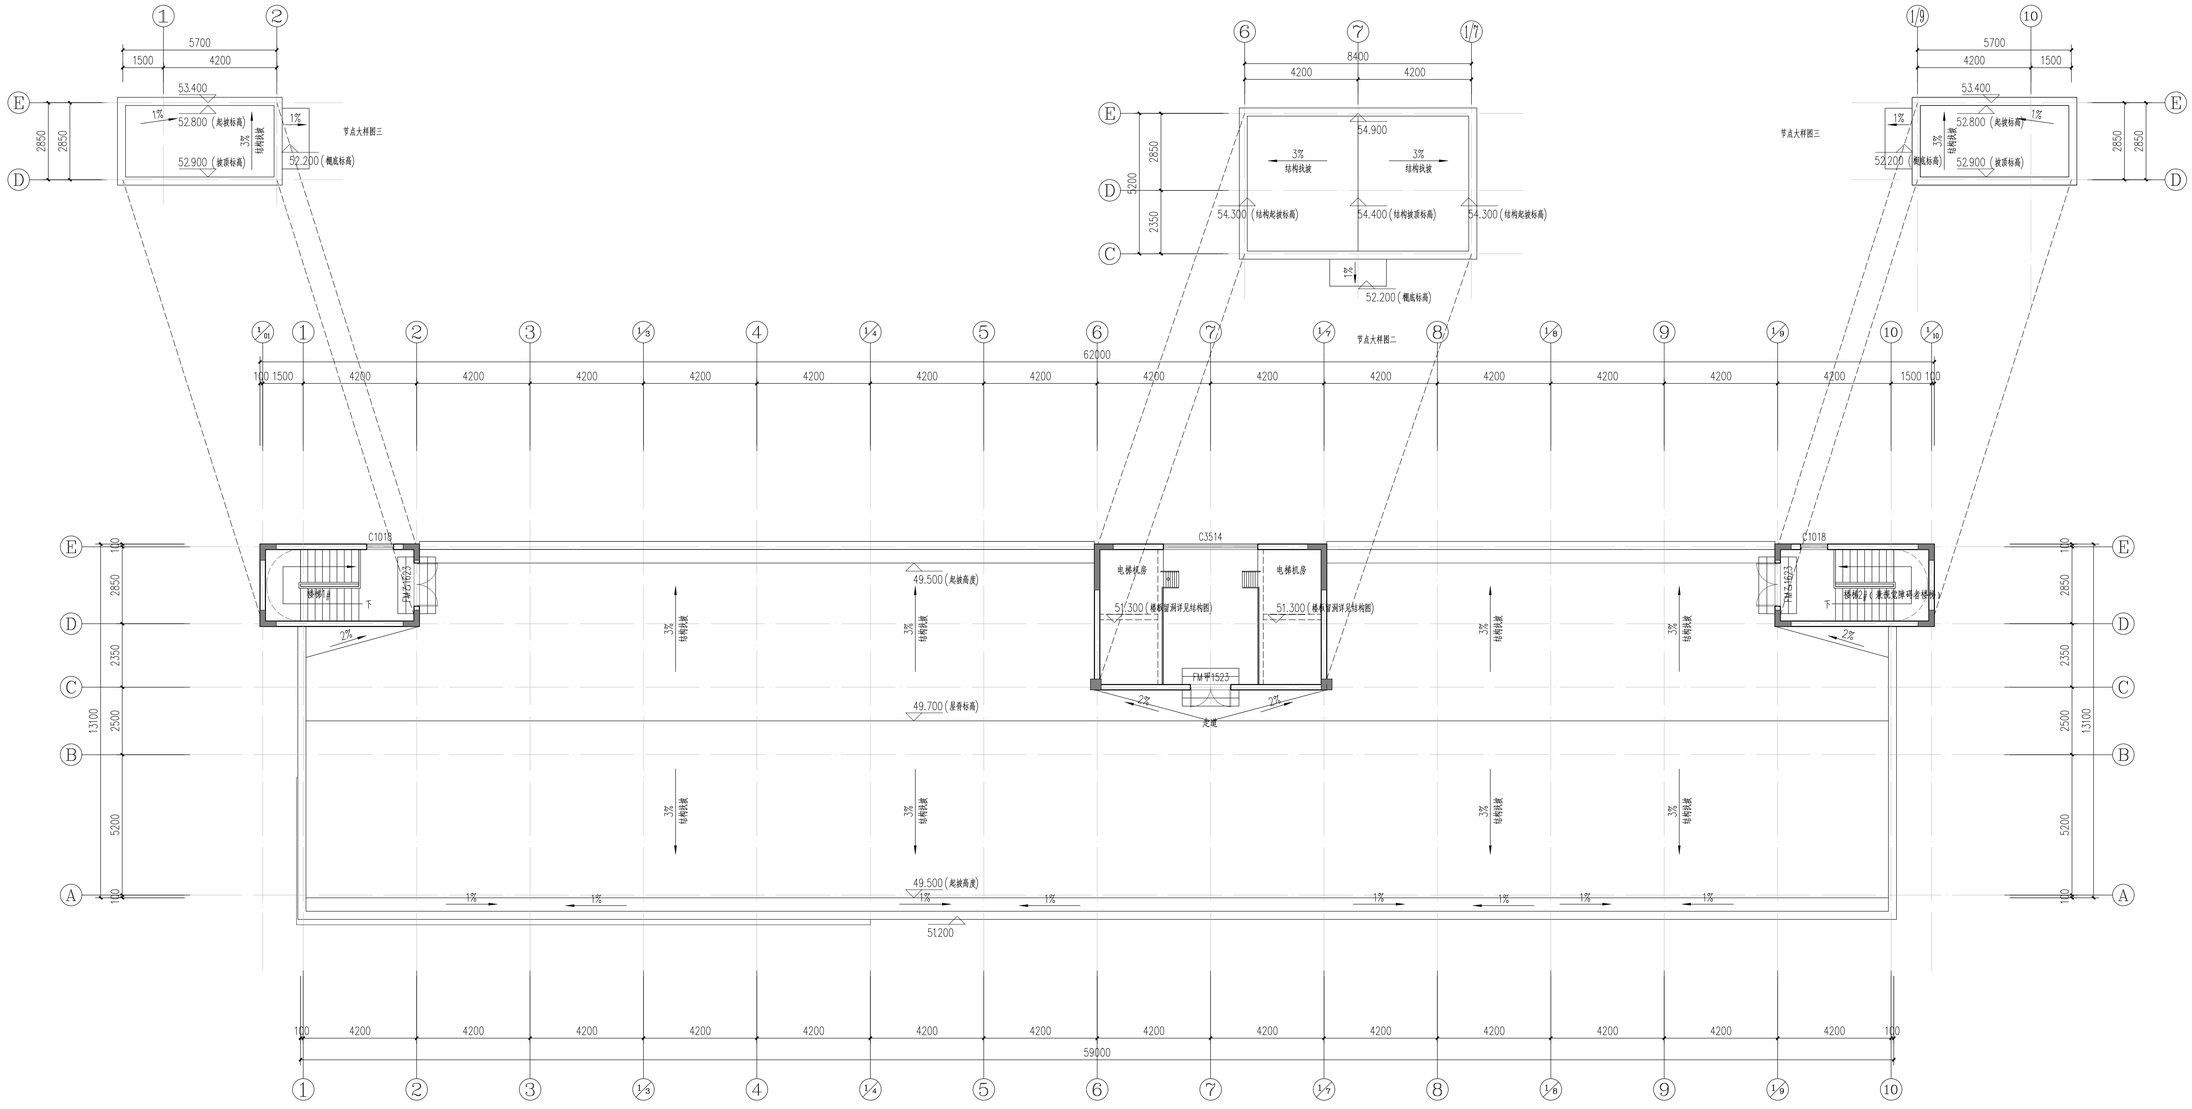

宿舍5　屋顶层平面图 1:100

本层建筑面积：82.44m²

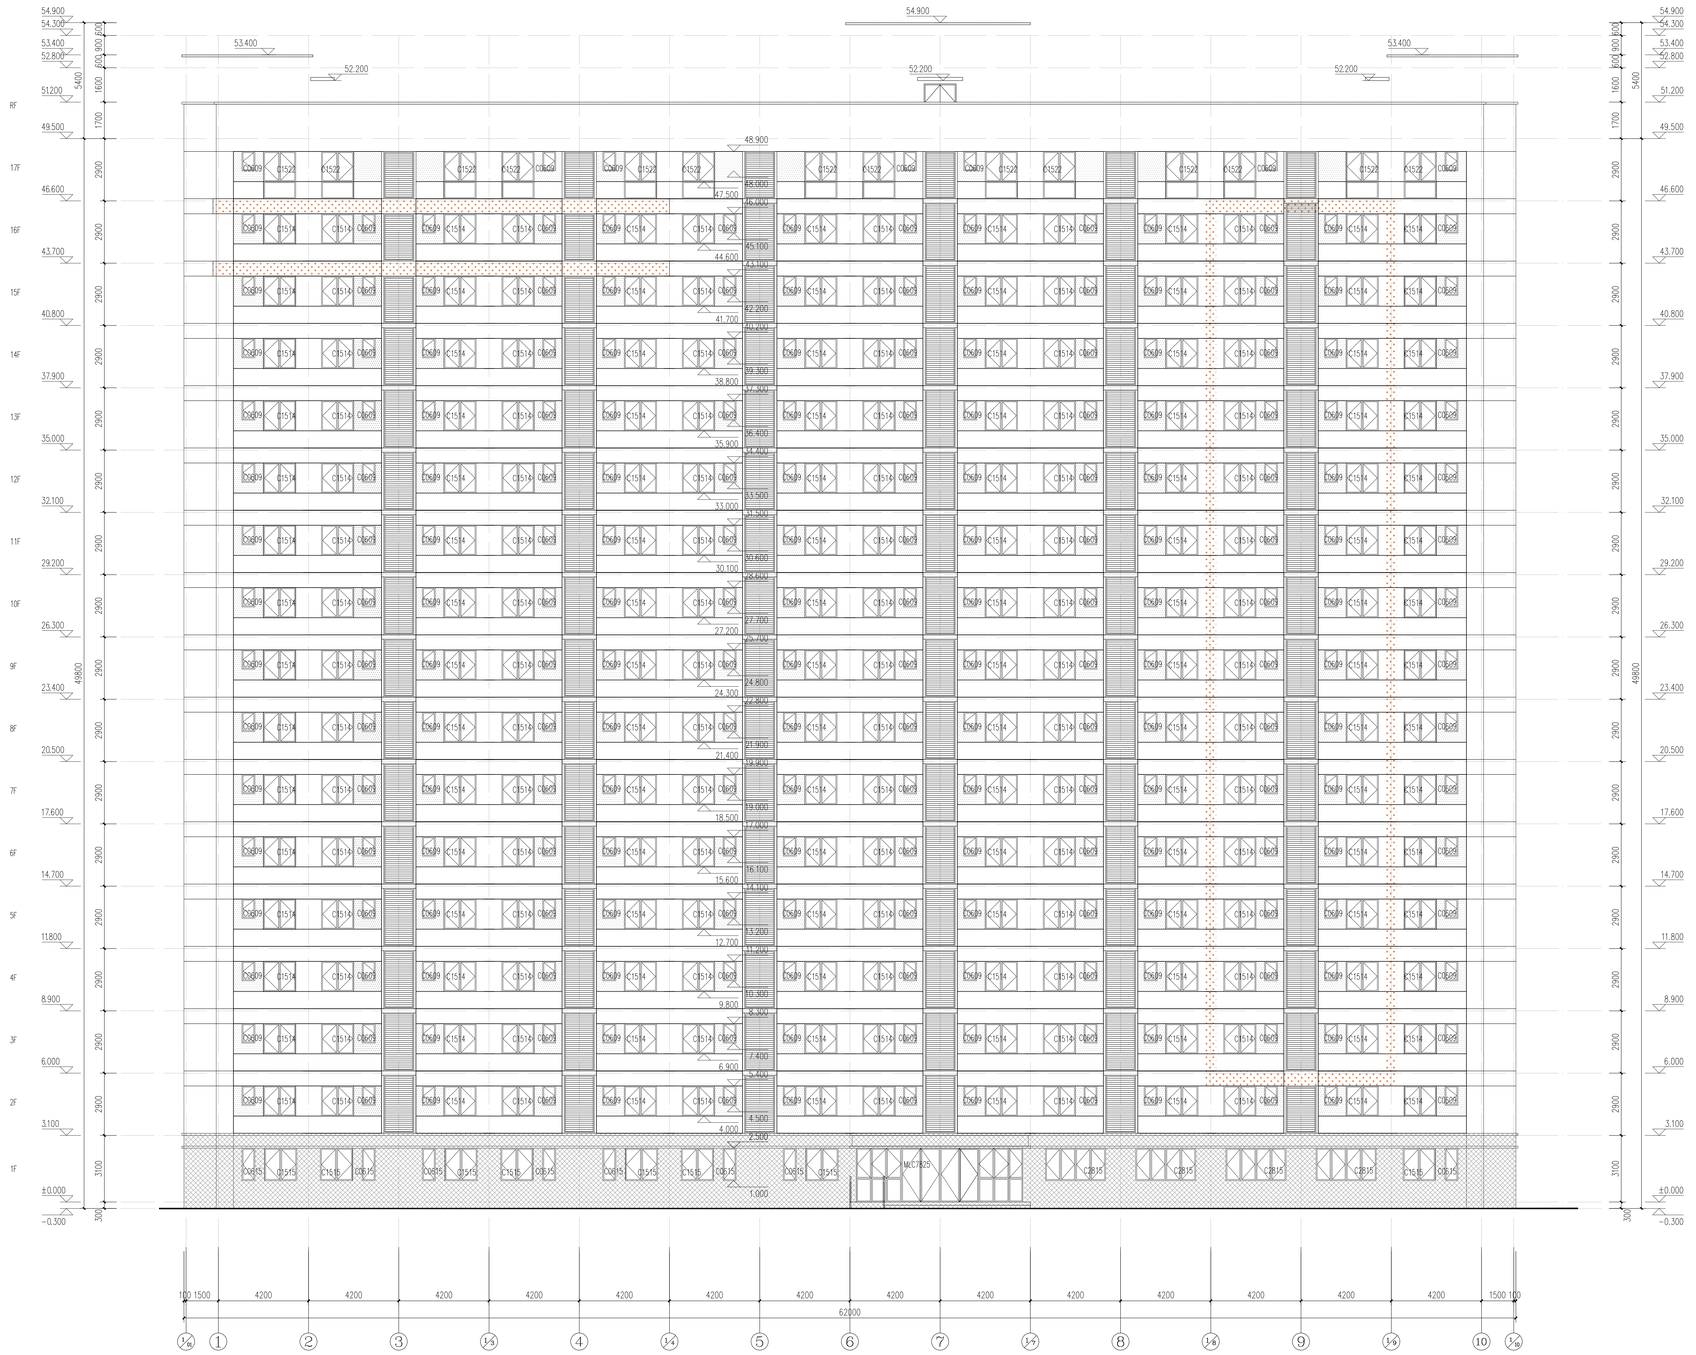

宿舍5 ①-⑩轴立面图 1:100

图例:

蓝色真石漆 色号:0556　浅米色真石漆 色号:0121　——— 分隔缝，缝宽10mm，深8mm，内嵌高弹性耐候胶

墨色真石漆 色号:1093　棕色真石漆 色号:0153

宿舍5 ⑩–①轴立面图 1:100

宿舍5 Ⓐ–Ⓕ轴立面图 1:100

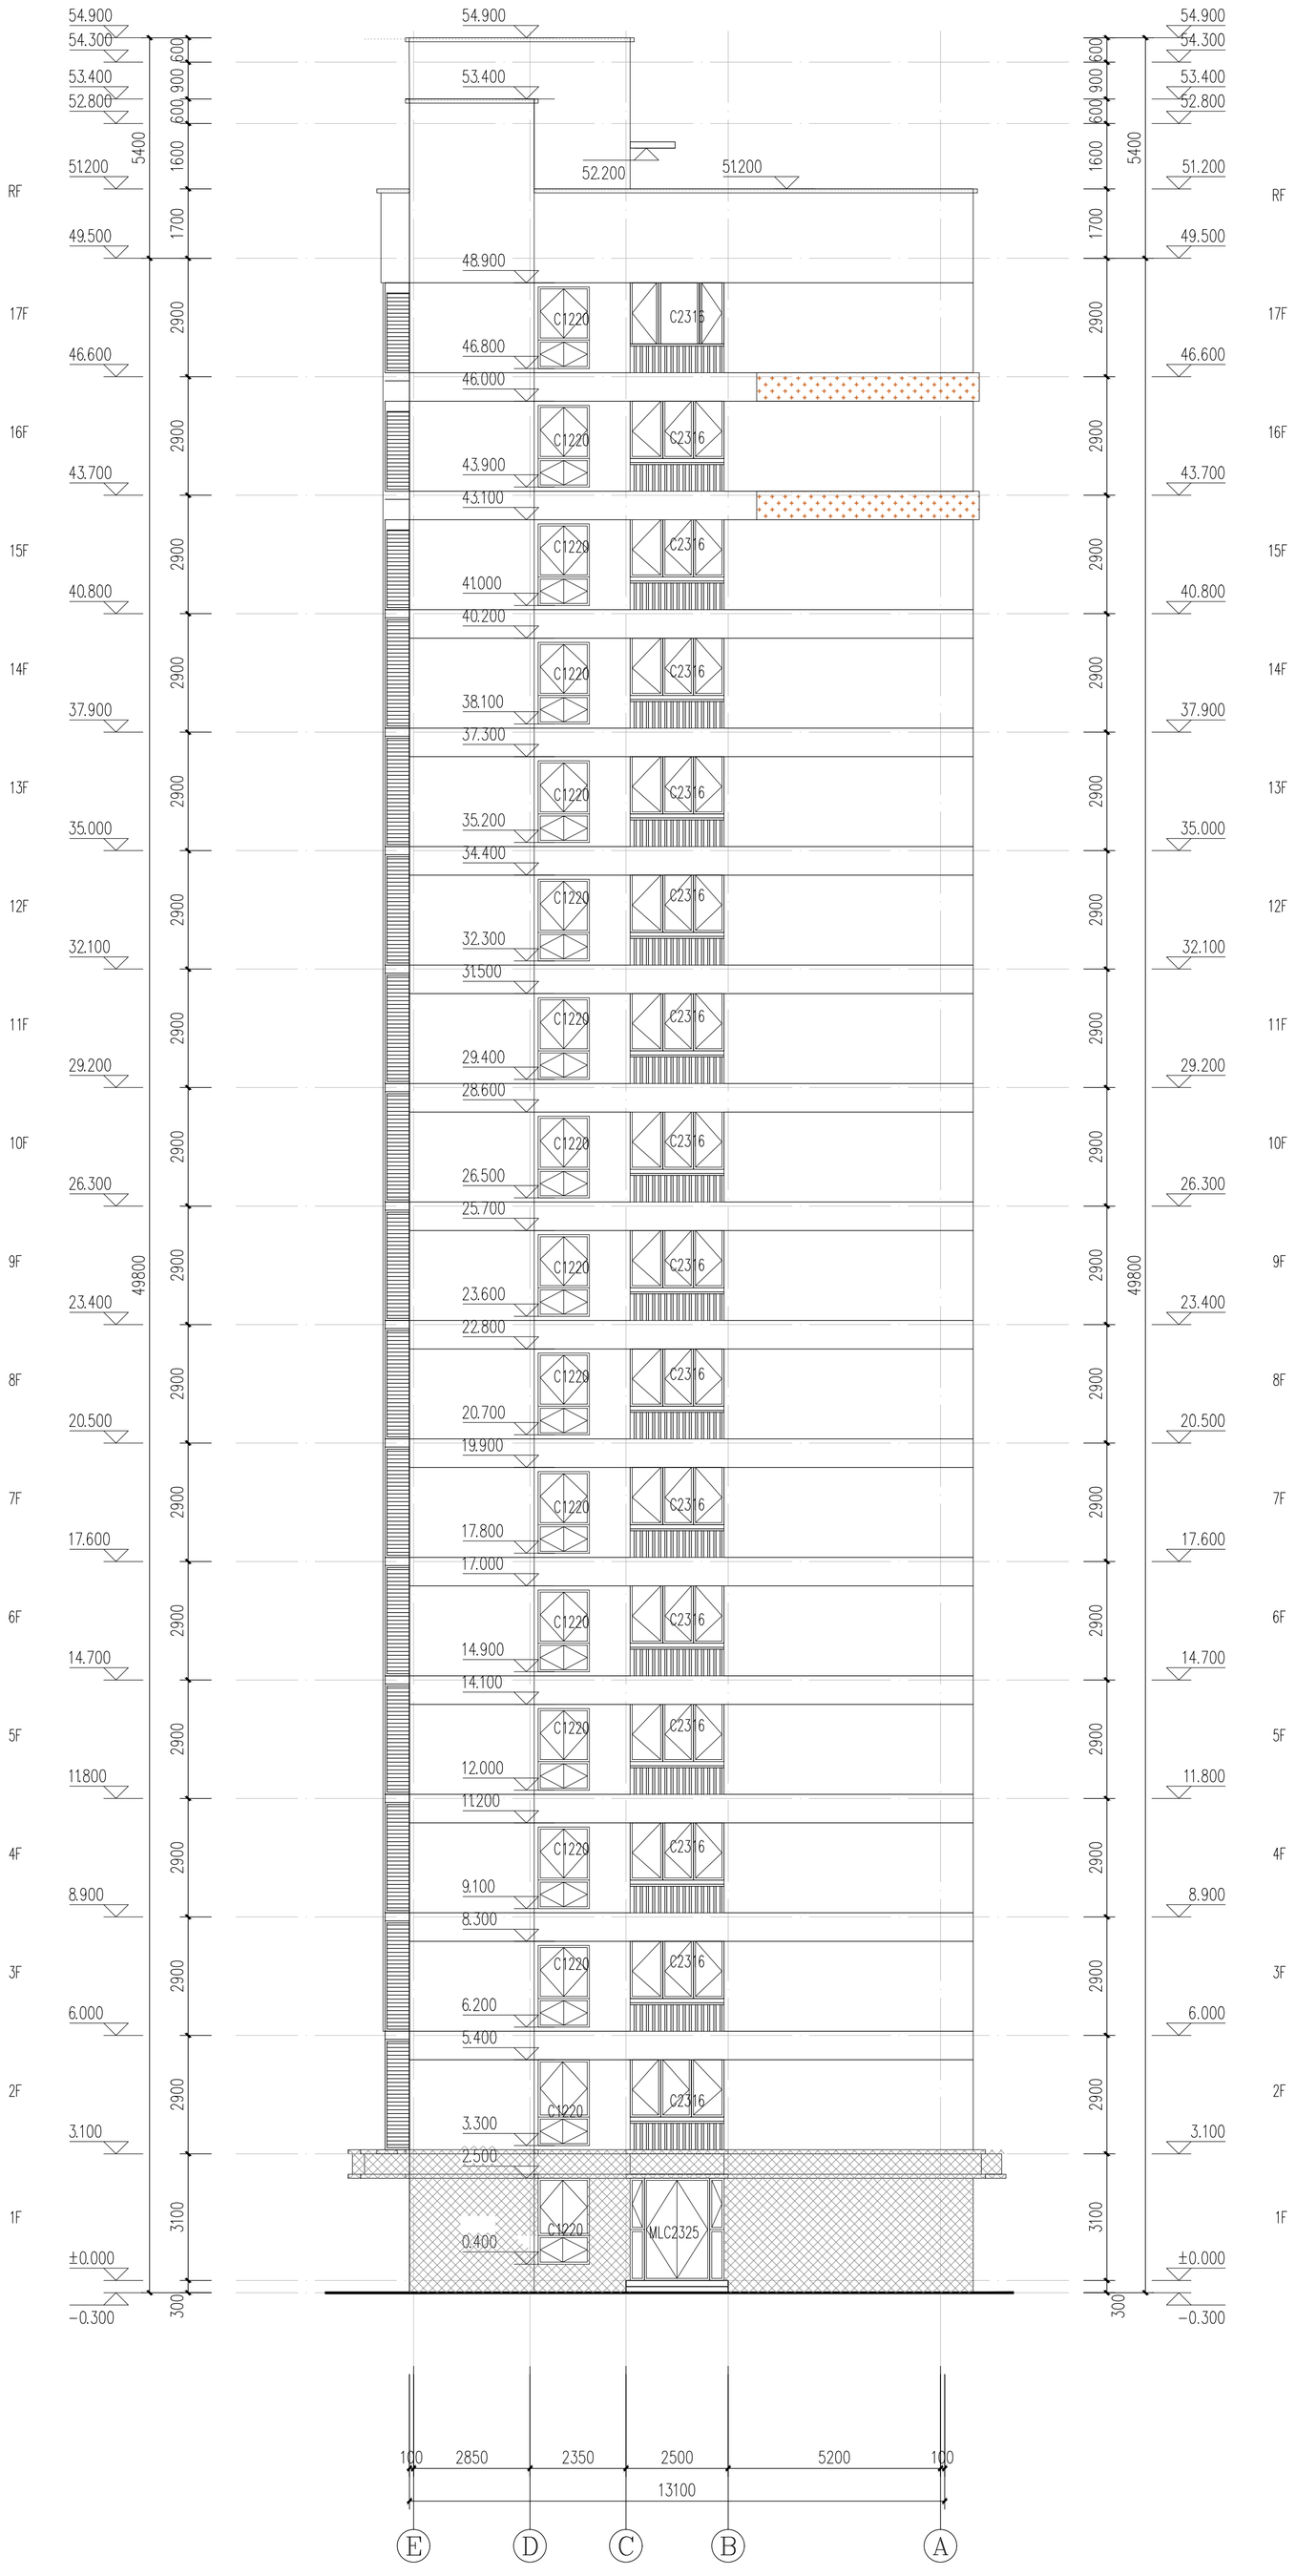

宿舍5 Ⓕ–Ⓐ轴立面图 1:100

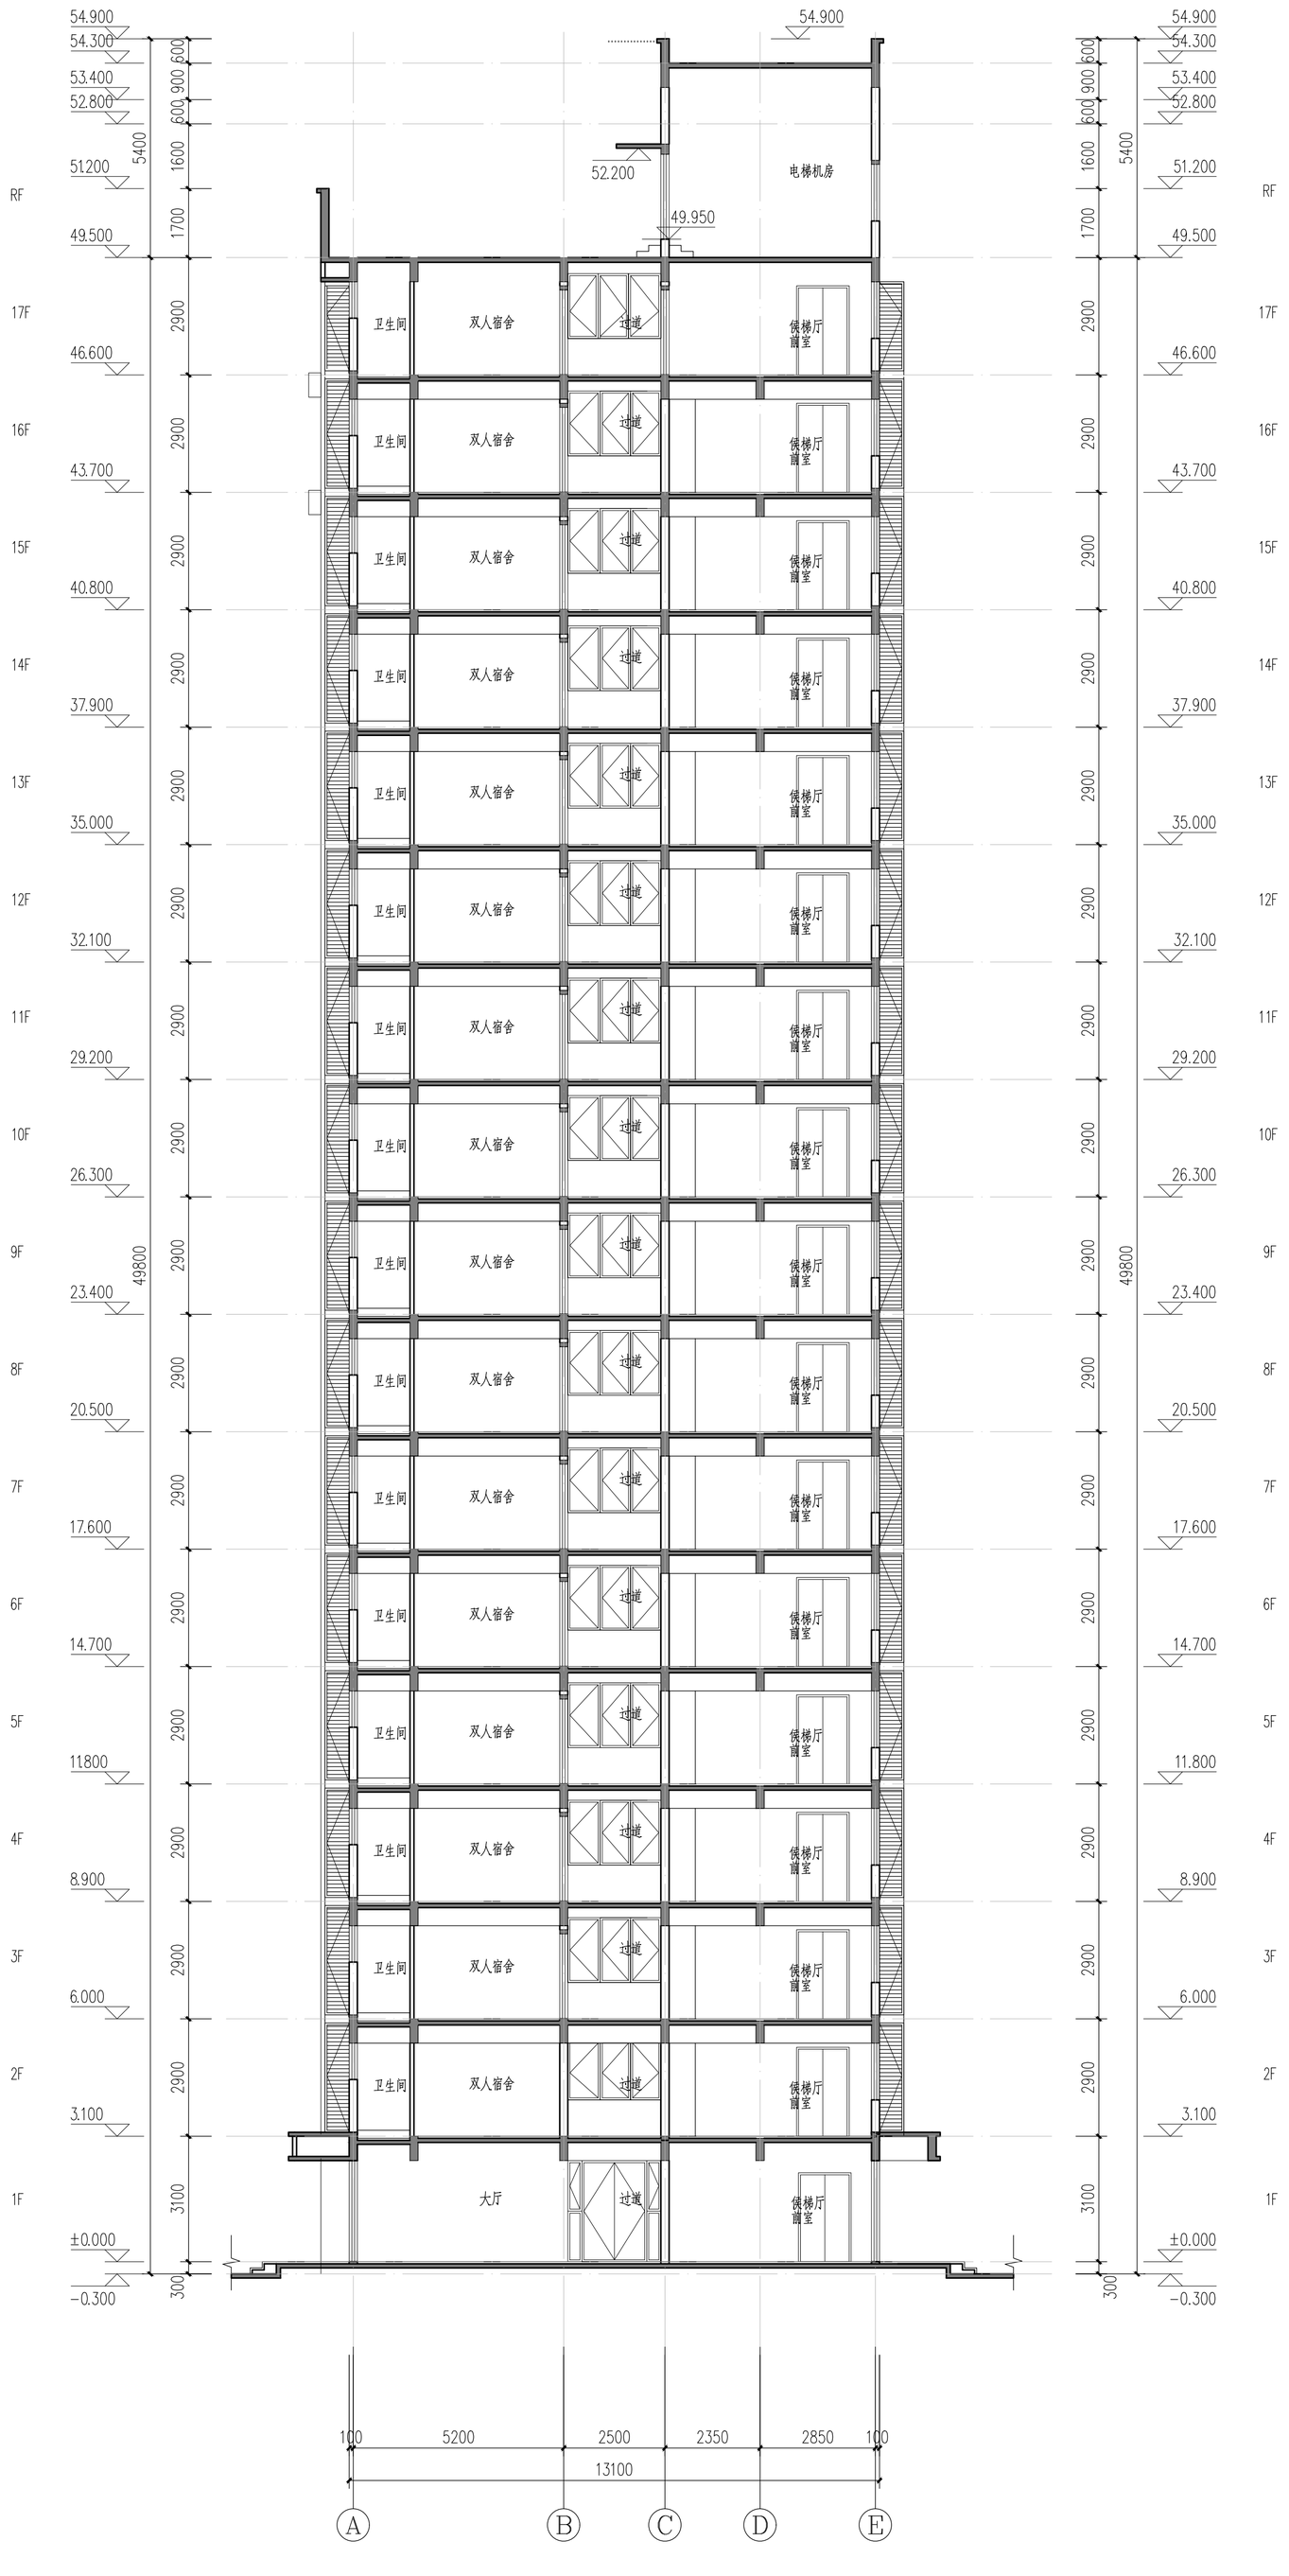

宿舍5 1-1剖面图 1:100