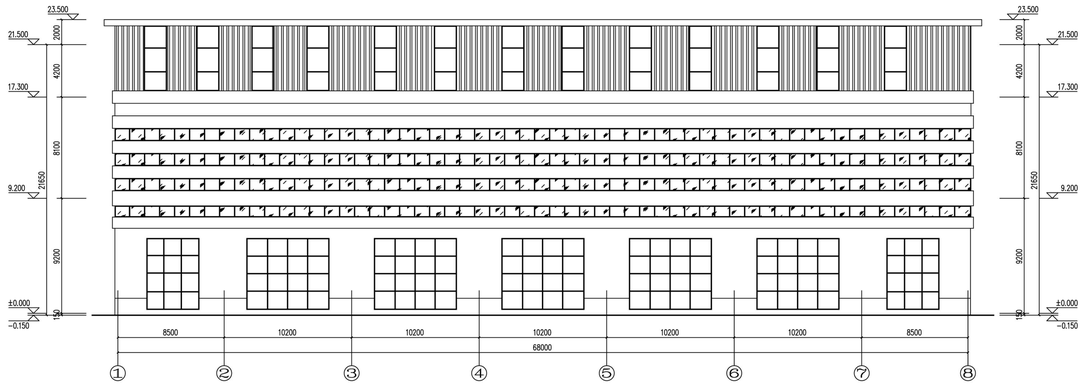

Ⓐ-Ⓓ立面图 1:100

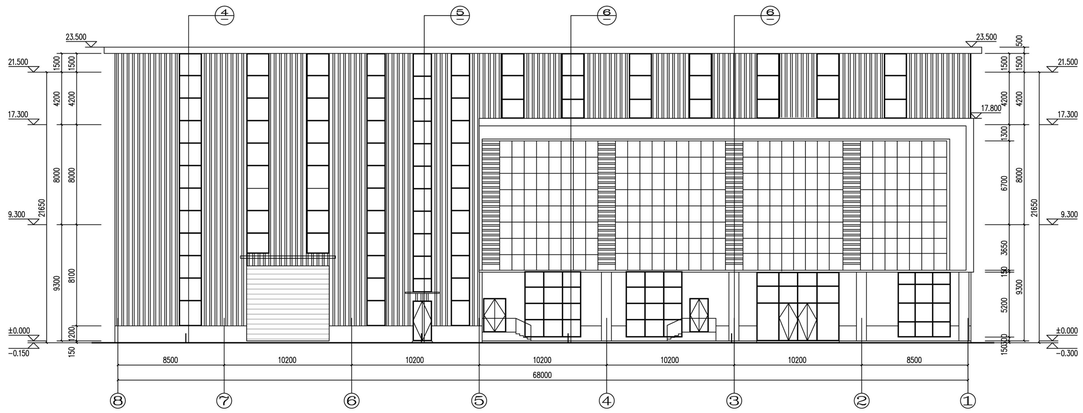

Ⓓ-Ⓐ立面图 1:150

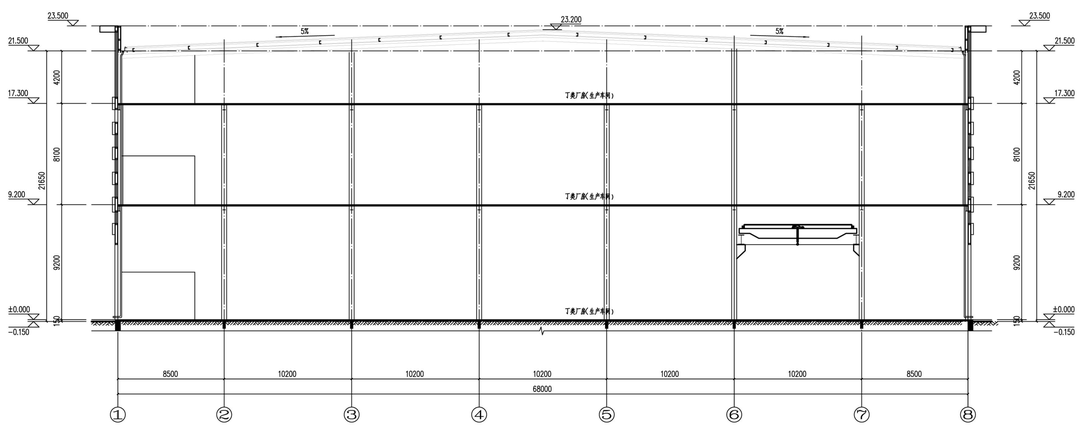

1-1剖面图 1:150

备注 | Comments

导图 GENERAL DRAWINGS

联系电话
刘峰电话：17649881111

审核 Verified by	校对 Checked by	设计 Designer	制图 Drawn By

设计单位 DESIGN INSTITUTE

中设建联
ZHONG SHE JIAN LIAN

中设建联工程设计有限公司

CSCE Jianlian Engineering Design Co., Ltd

证书
房建工程设计甲级
证书编号：A122011001-6/1
市政行业工程
证书编号：A222011008
工程施工总承包贰级；工程监理乙级
证书编号：E222015022
城乡规划编制乙级资质证书(编制)
证书编号：自资字第乙字223220030
市政行业工程、房屋建筑行业（给水工程）专业工程
电力行业（输变电工程、送电、变电）专业工程
风景园林工程设计专项乙级

单位出图专用章 | Stamp of Design Flat

注册执业专用章 | Stamp of Registration

建设单位 Client	洛阳大谷关城乡发展有限公司		
工程名称 Project Name	洛阳大谷智能制造产业园一期项目		
图纸名称 Drawing Title	3、4、5、6#厂房立面、剖面图		
业务号 Project No.			
审定 Approved by	刘峰	刘峰	
审核 Verified by	蒋 楚	蒋楚	
项目负责人 Project manager	陈晋宝	陈晋宝	
专业负责人 Profession manager	陈晋宝		
校对 Checked by	张梦春	张梦春	
设计 Designer	于晓洋	于晓洋	
制图 Drawn By	于晓洋	于晓洋	
专业 Discipline	建 筑	设计阶段 Stage	方案
版本编号 Version No.	01	图号 Drawing No.	
比例 Scale	1:100	日期 Date	2025.2