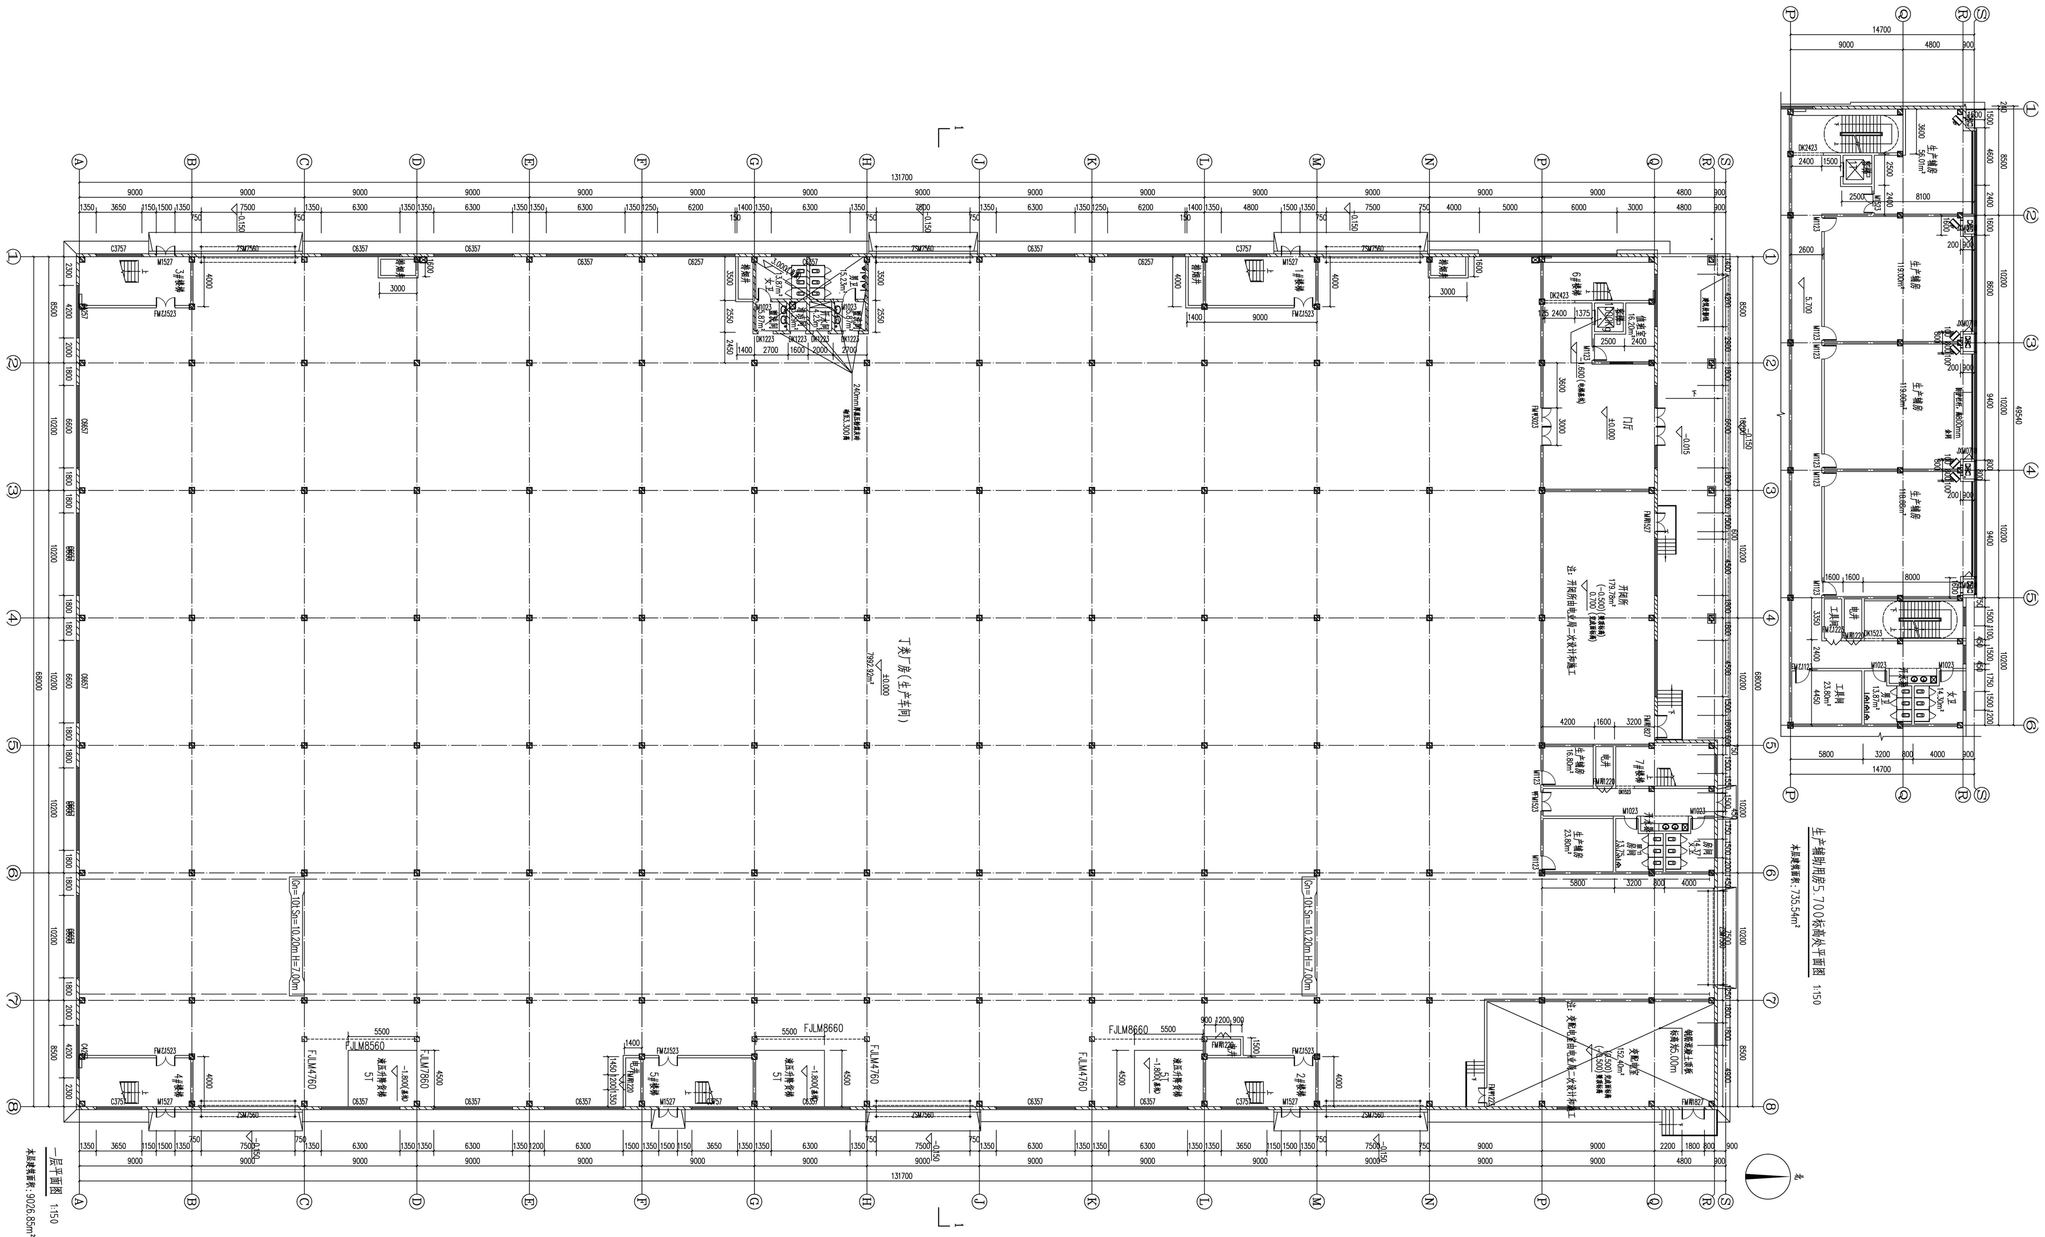

备注 | Comments

导图 GENERAL DRAWINGS

联系电话
刘晓玲: 17649881111

审核 Verified by	校对 Checked by	设计 Designer	制图 Drawn By

设计单位 DESIGN INSTITUTE

中设建联
ZHONG SHE JIAN LIAN

中设建联工程设计有限公司

CSCE Jianlian Engineering Design Co., Ltd

证书
建设工程设计甲级
证书编号: A122011001-6/1
市政行业工程
证书编号: A222011008
工程咨询单位甲级(电力)、工程
证书编号: B222015022
海外工程设计资格证书(房屋建筑)
证书编号: 自贸区证字232220030
市政行业工程、房屋建筑行业(风景园林工程)专业乙级
电力行业(输变电变电、送电、配电)专业乙级
风景园林工程设计专项乙级

单位出图专用章 | Stamp of Design Flat

注册执业专用章 | Stamp of Registration

建设单位 Client	洛阳大谷关城乡发展有限公司
工程名称 Project Name	洛阳大谷智能制造产业园一期项目
图纸名称 Drawing Title	3、4、5、6#厂房一层平面图
业务号 Project No.	
审定 Approved by	刘峰
审核 Verified by	蒋 楚
项目负责人 Project manager	凤荷宝
专业负责人 Profession manager	凤荷宝
校对 Checked by	张梦春
设计 Designer	于晓洋
制图 Drawn By	于晓洋
专业 Discipline	建 筑
设计阶段 Stage	施图
版本编号 Version No.	01
图号 Drawing No.	
比例 Scale	1:100
日期 Date	2025.2