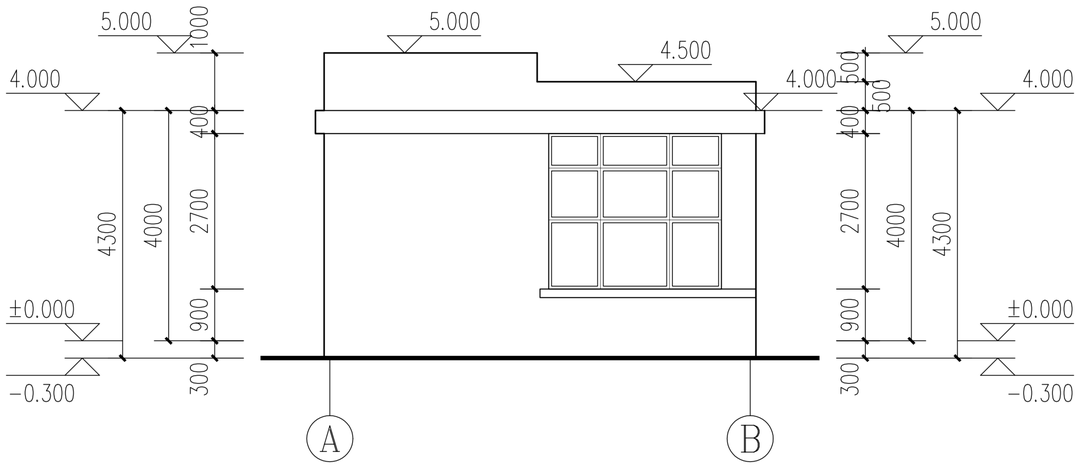

门卫Ⓐ-Ⓑ立面图 1:100

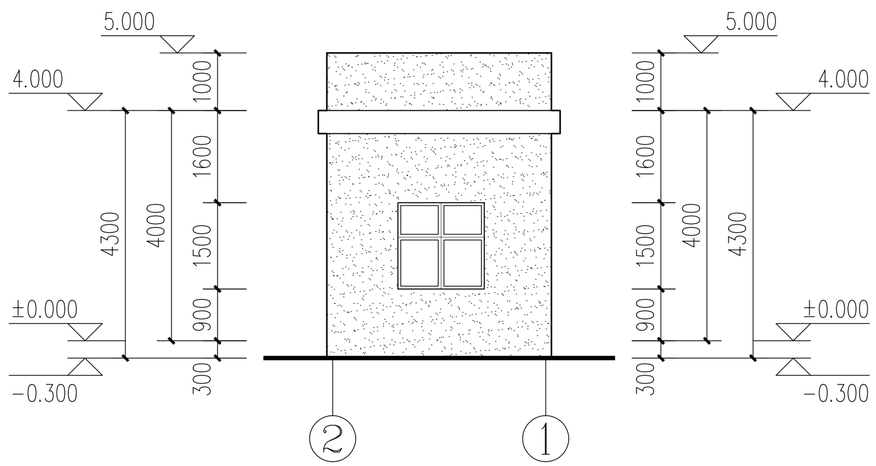

门卫②-①立面图 1:100

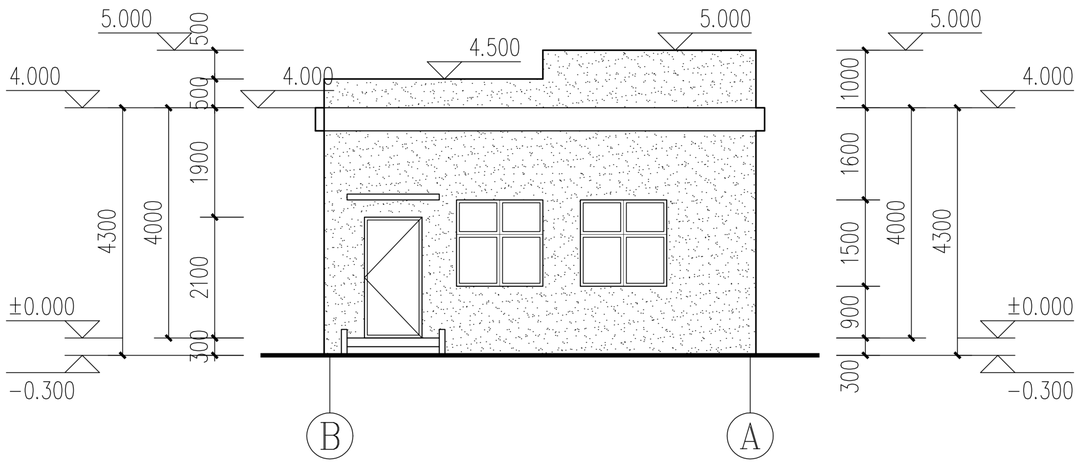

门卫Ⓑ-Ⓐ立面图 1:100

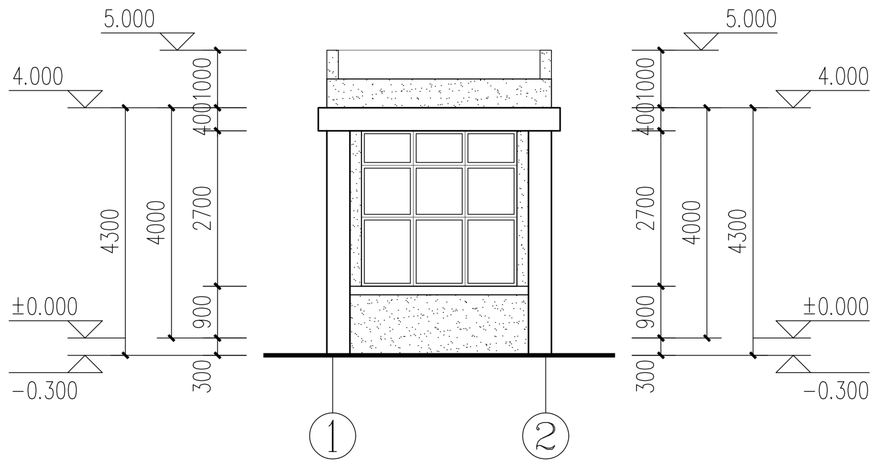

门卫①-②立面图 1:100

备注 Comments

导图 GENERAL DRAWINGS

联系电话
刘经纬：17649881111

审核 Verified by	校对 Checked by	设计 Designer	制图 Drawn By

设计单位 DESIGN INSTITUTE

中设建联
ZHONG SHE JIAN LIAN

中设建联工程设计有限公司

CSCE Jianlian Engineering Design Co., Ltd

证书
建筑工程设计甲级
证书编号：A122011001-6/1
市政行业乙级
证书编号：A222011008
工程勘察专业类岩土工程（勘察）乙级
证书编号：B222015022
城乡规划编制乙级资质证书编号：
证书编号：自资字第乙字220320030
市政行业乙级、园林绿化甲级（园林工程）专业乙级
电力行业（输变电类变电、送电、配电）专业乙级
风景园林工程设计专项乙级

单位出图专用章 Stamp of Design Flat

注册执业专用章 Stamp of Registration

建设单位 Client	洛阳大谷关城乡发展有限公司		
工程名称 Project Name	洛阳大谷智能制造产业园一期项目		
图纸名称 Drawing Title	门卫一层立面图		
业务号 Project No.			
审定 Approved by	刘峰		
审核 Verified by	蒋 楚		
项目负责人 Project manager	战荷宝		
专业负责人 Profession manager	战荷宝		
校对 Checked by	张梦春		
设计 Designer	于晓洋		
制图 Drawn By	于晓洋		
专业 Discipline	建筑	设计阶段 Stage	施工
版本编号 Version No.	01	图号 Drawing No.	
比例 Scale	1:100	日期 Date	2025.2