


地下二层平面图 1:100

注：本层平面图中墙体范围内，其区域仅作为示意，均按地下车库图底标准，本层净高为4.50m（柱间至主梁外檐线，包括地坪），本层楼梯间计入地下车库面积。  
 地下车库总图

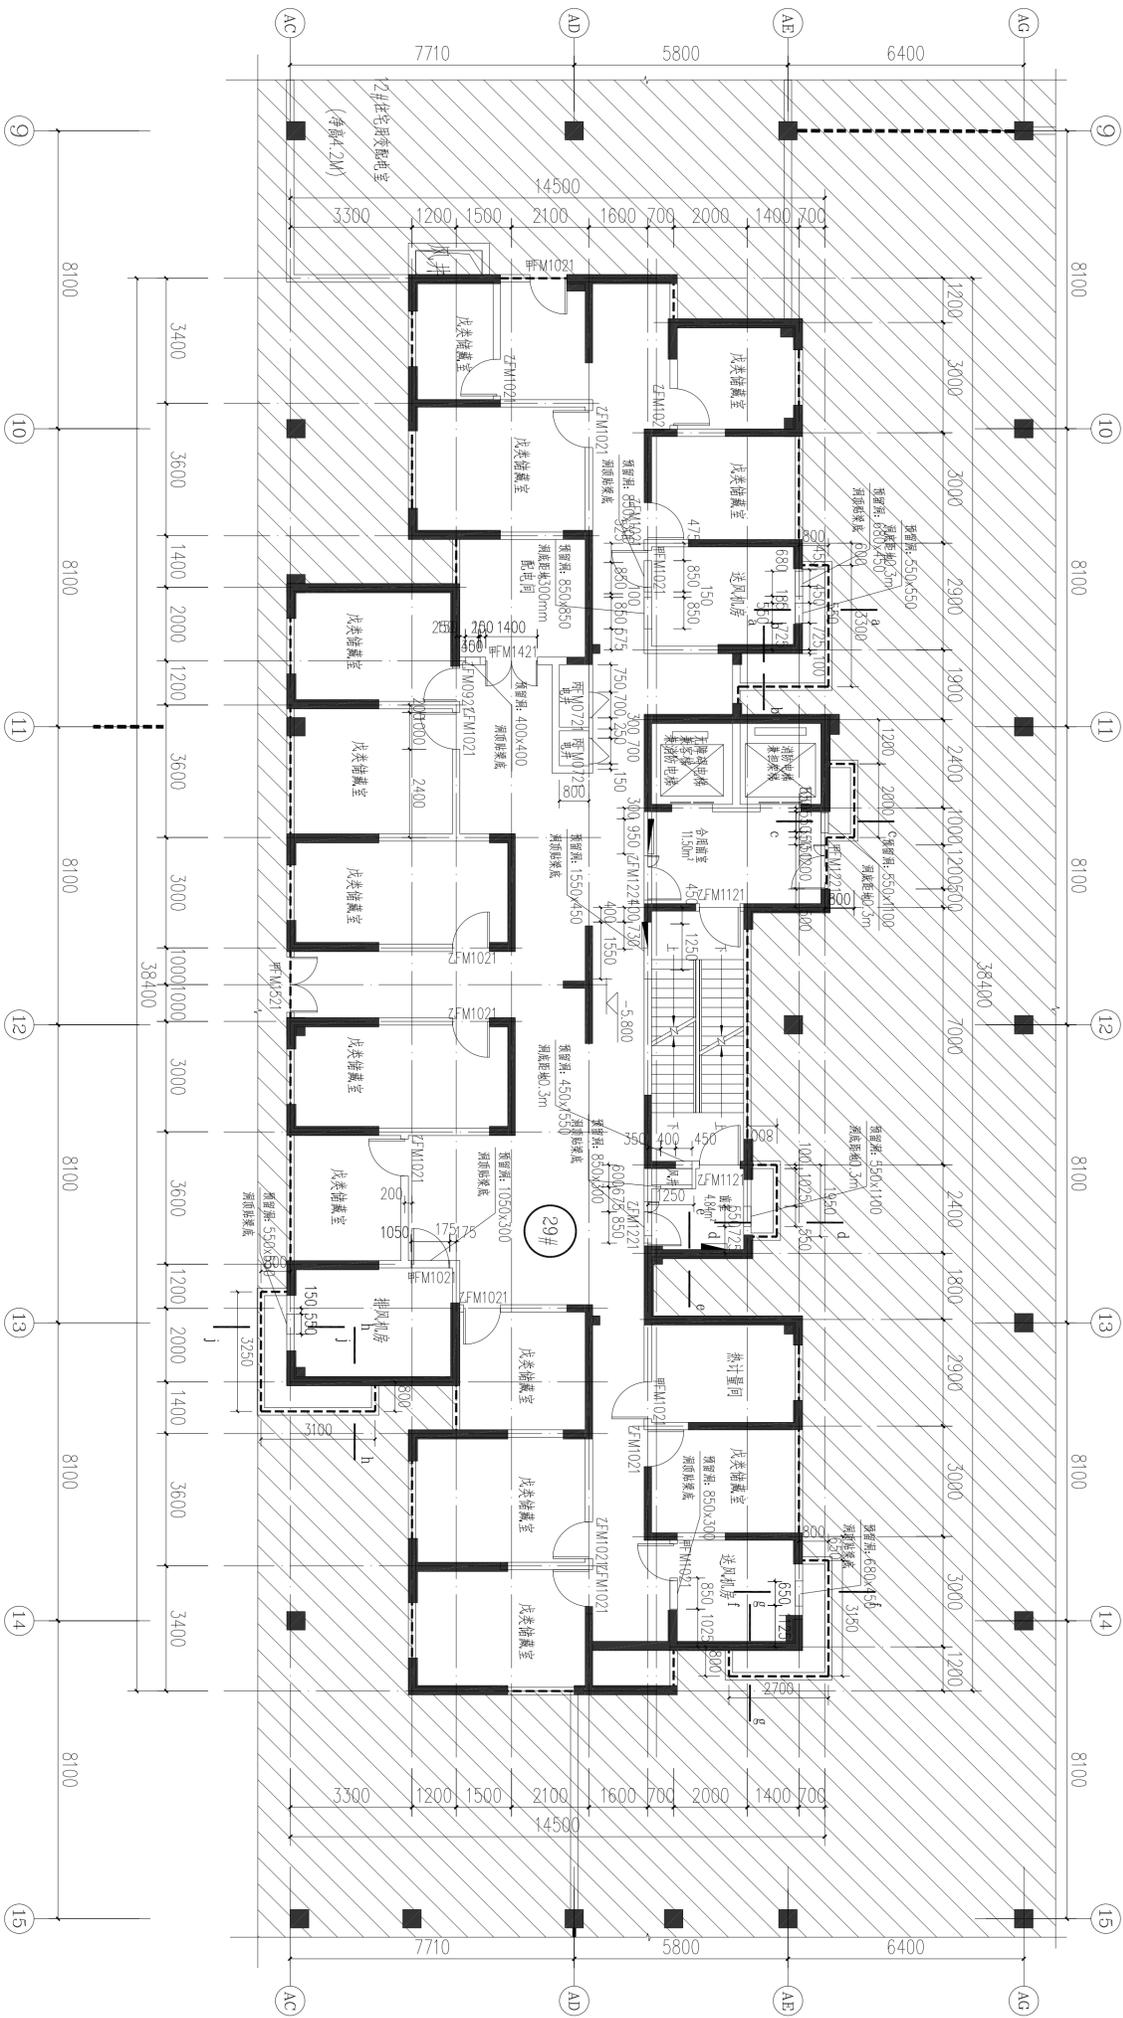


地下下一层平面图 1:100


注: 本层平面图除主体结构外, 其余区域均不示, 均按地下室图例为注, 本层建筑面积59.99m<sup>2</sup> (计算至结构外墙线, 包括井房), 本层建筑面积计入地下室面积。

地下室图例




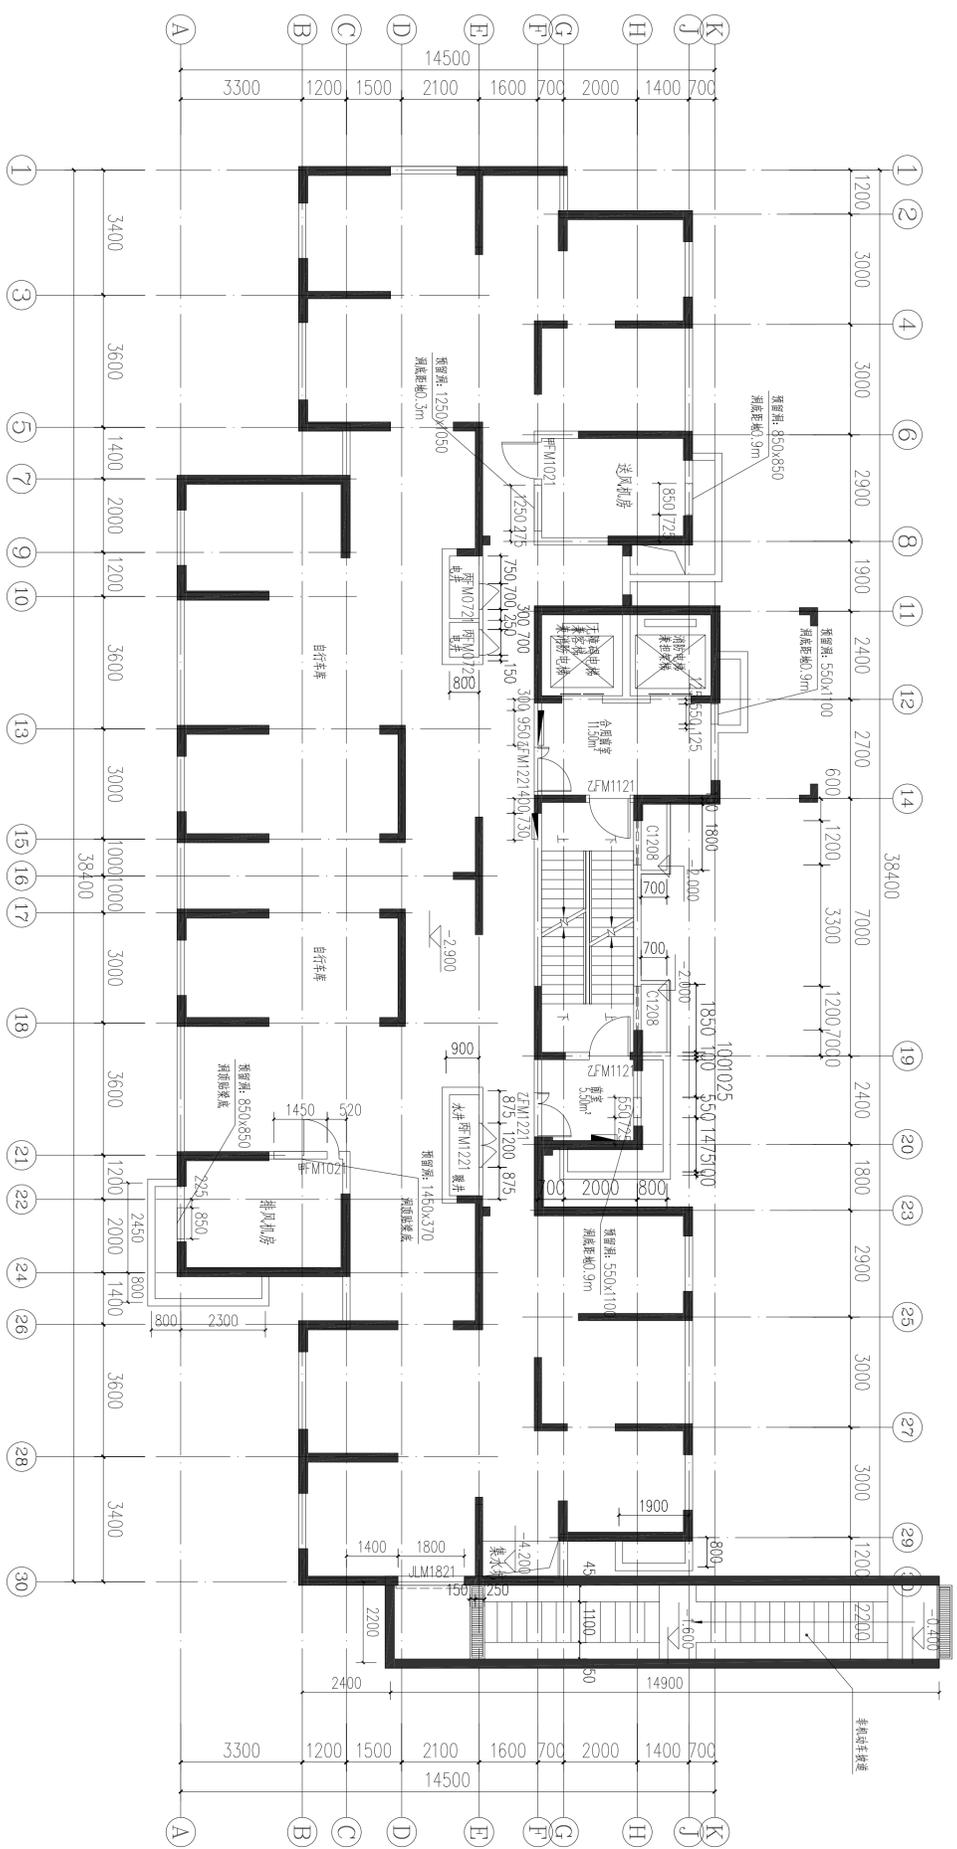


地下夹层平面图 1:100  
 本层建筑面积: 491.07m<sup>2</sup>  
 计算至墙外皮

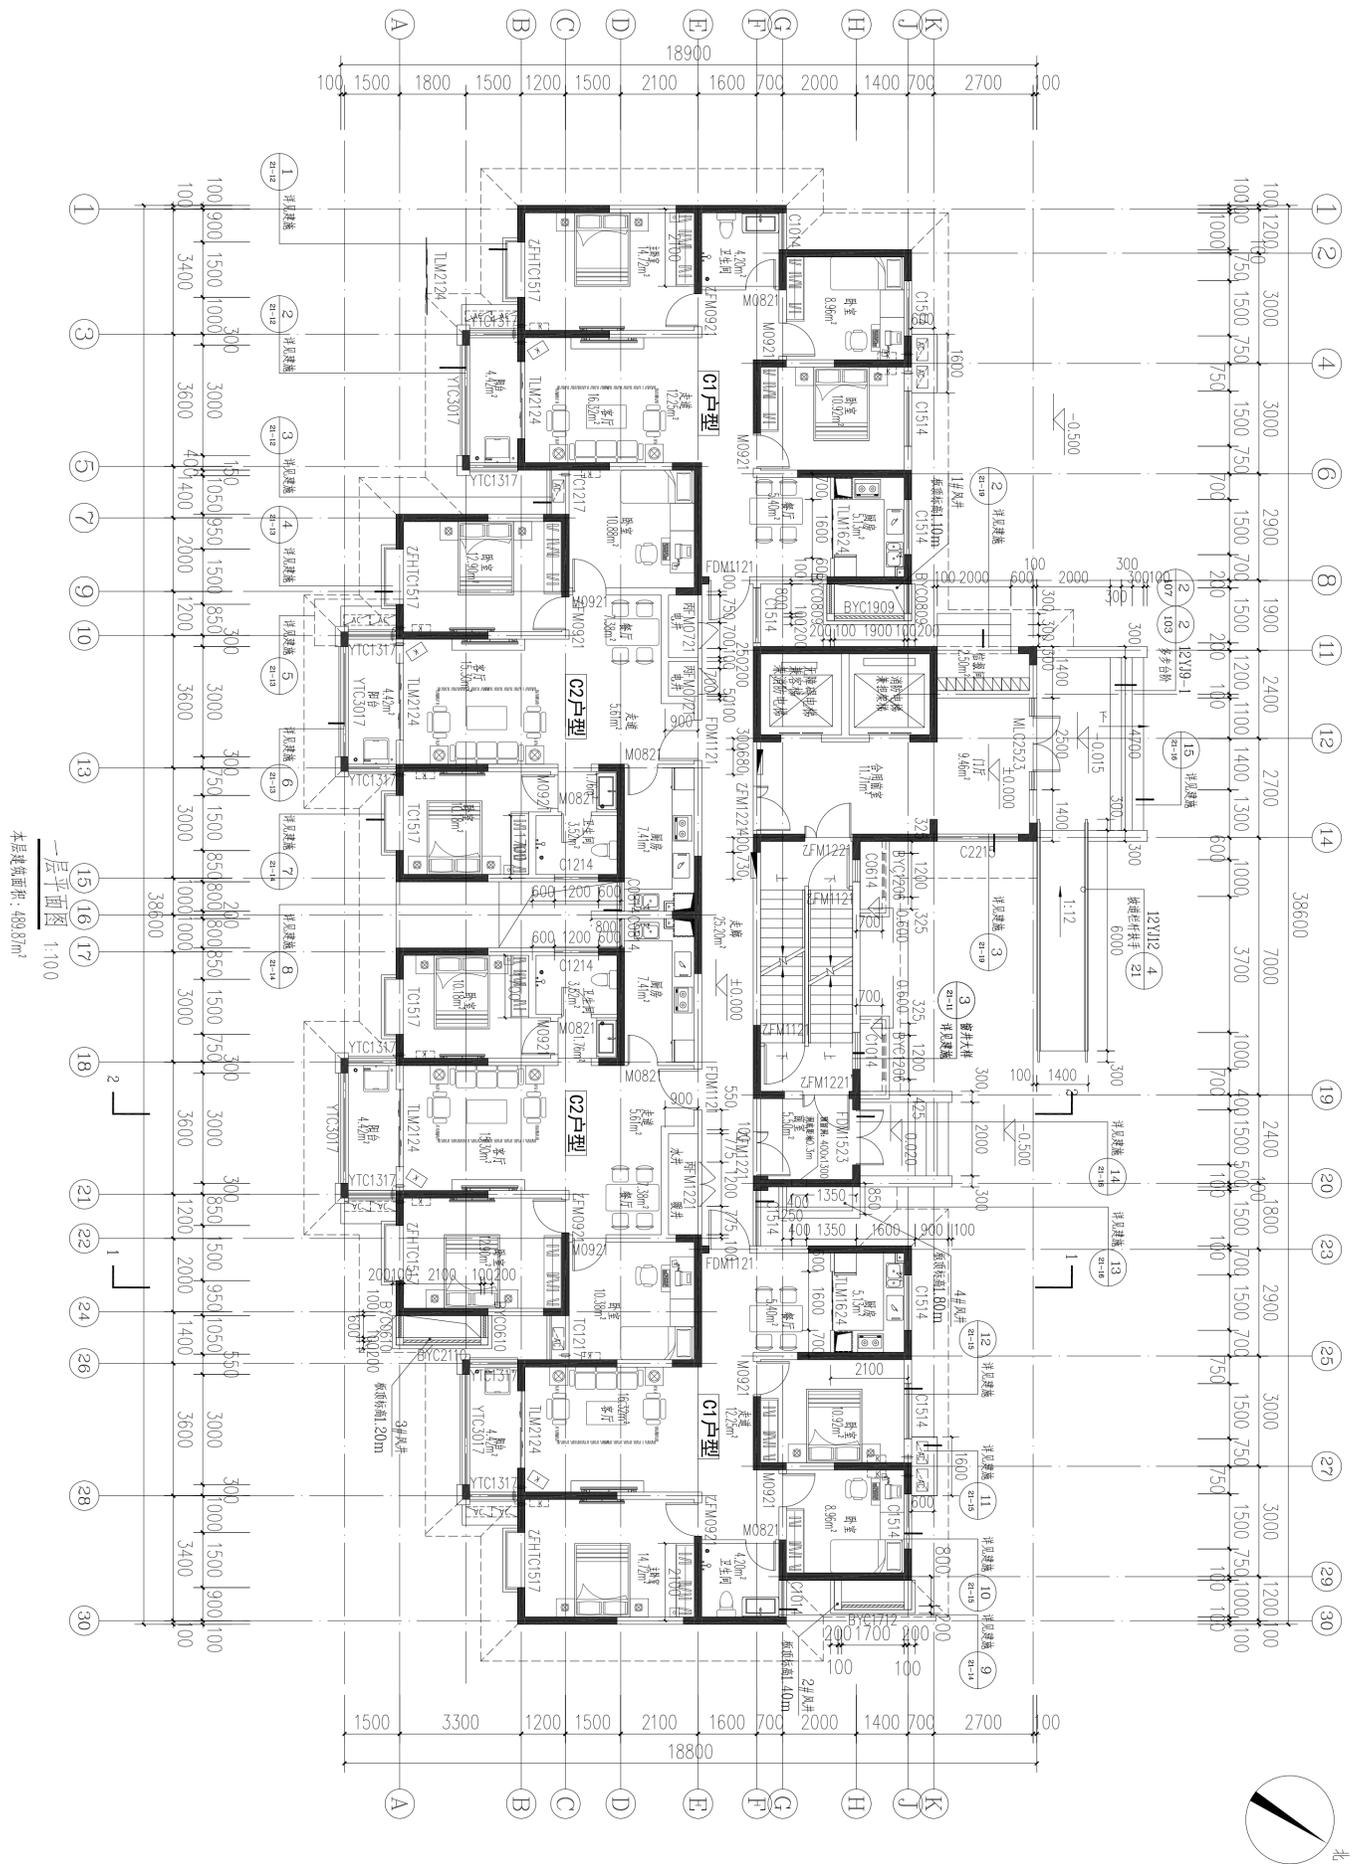


一层平面图 1:100  
 本层建筑面积: 489.87m²

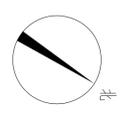


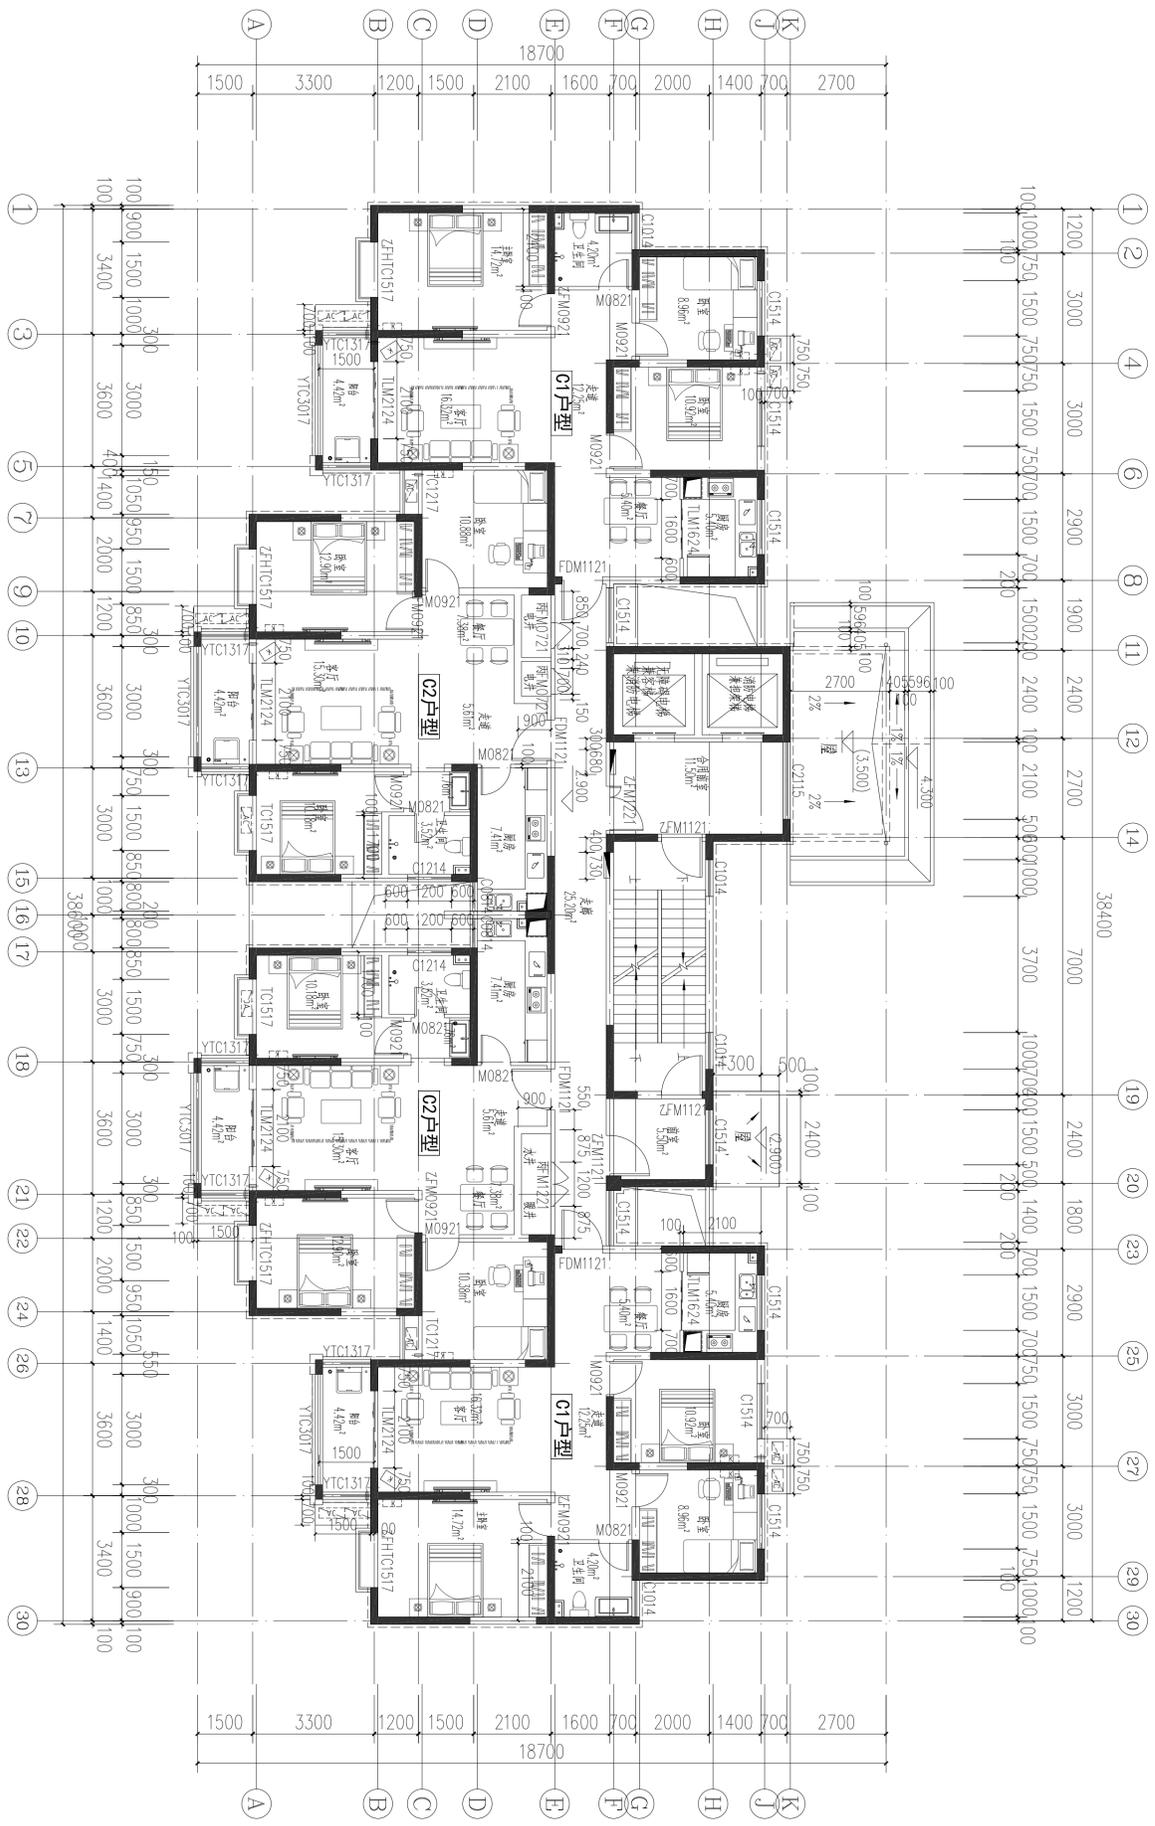


一层平面图 1:100  
 本层建筑面积: 475.13m<sup>2</sup>

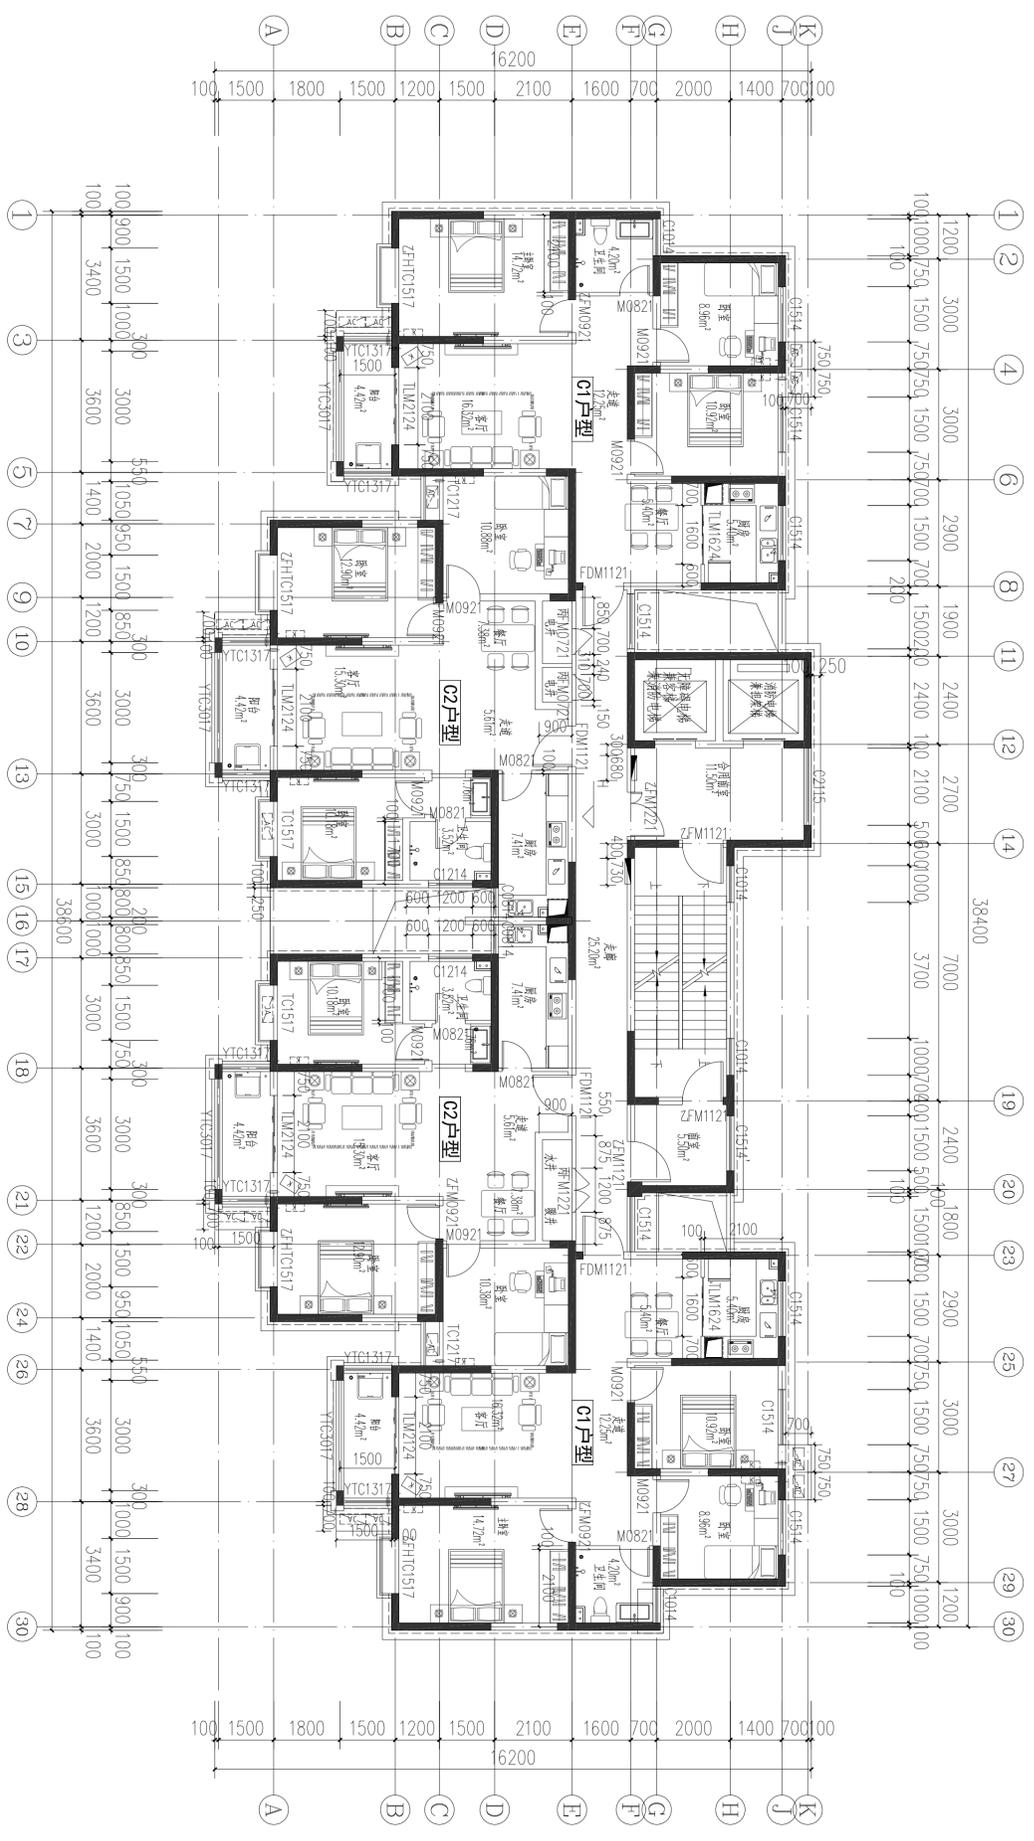

三三十二层平面图 1:100  
 本层建筑面积: 475.13m²

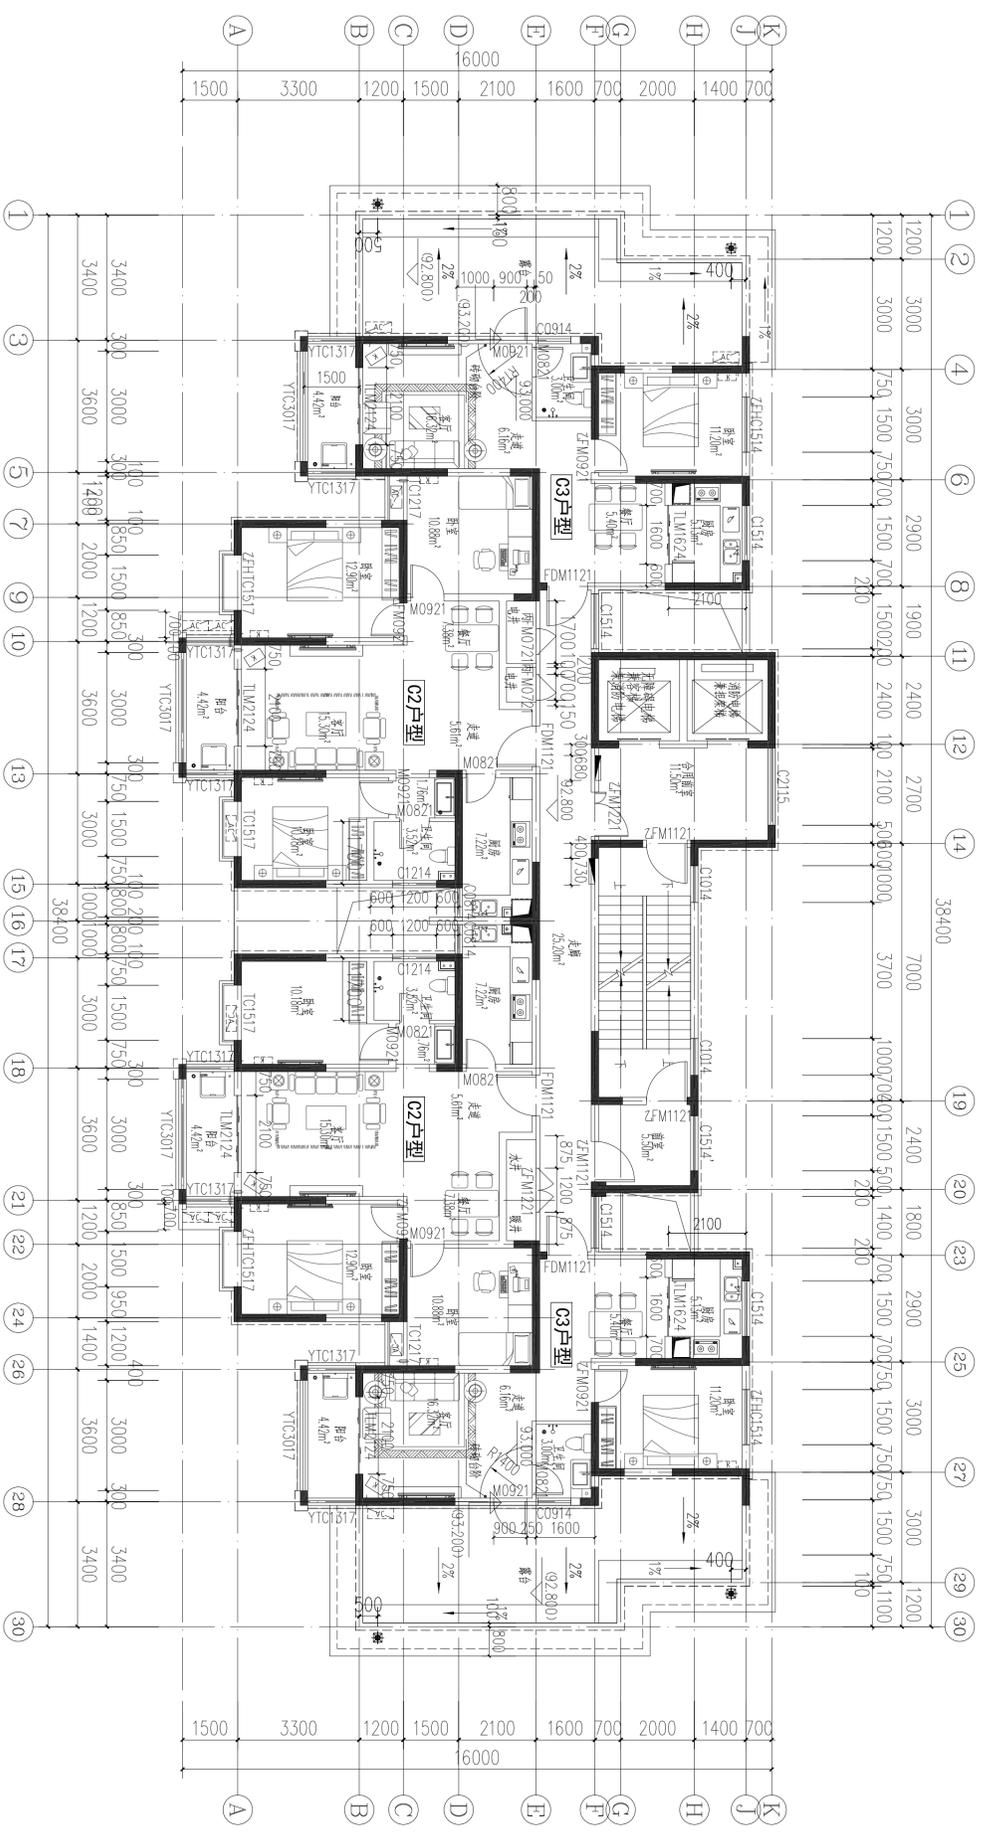


三十三层平面图 1:100  
 本层建筑面积: 402.88m<sup>2</sup>

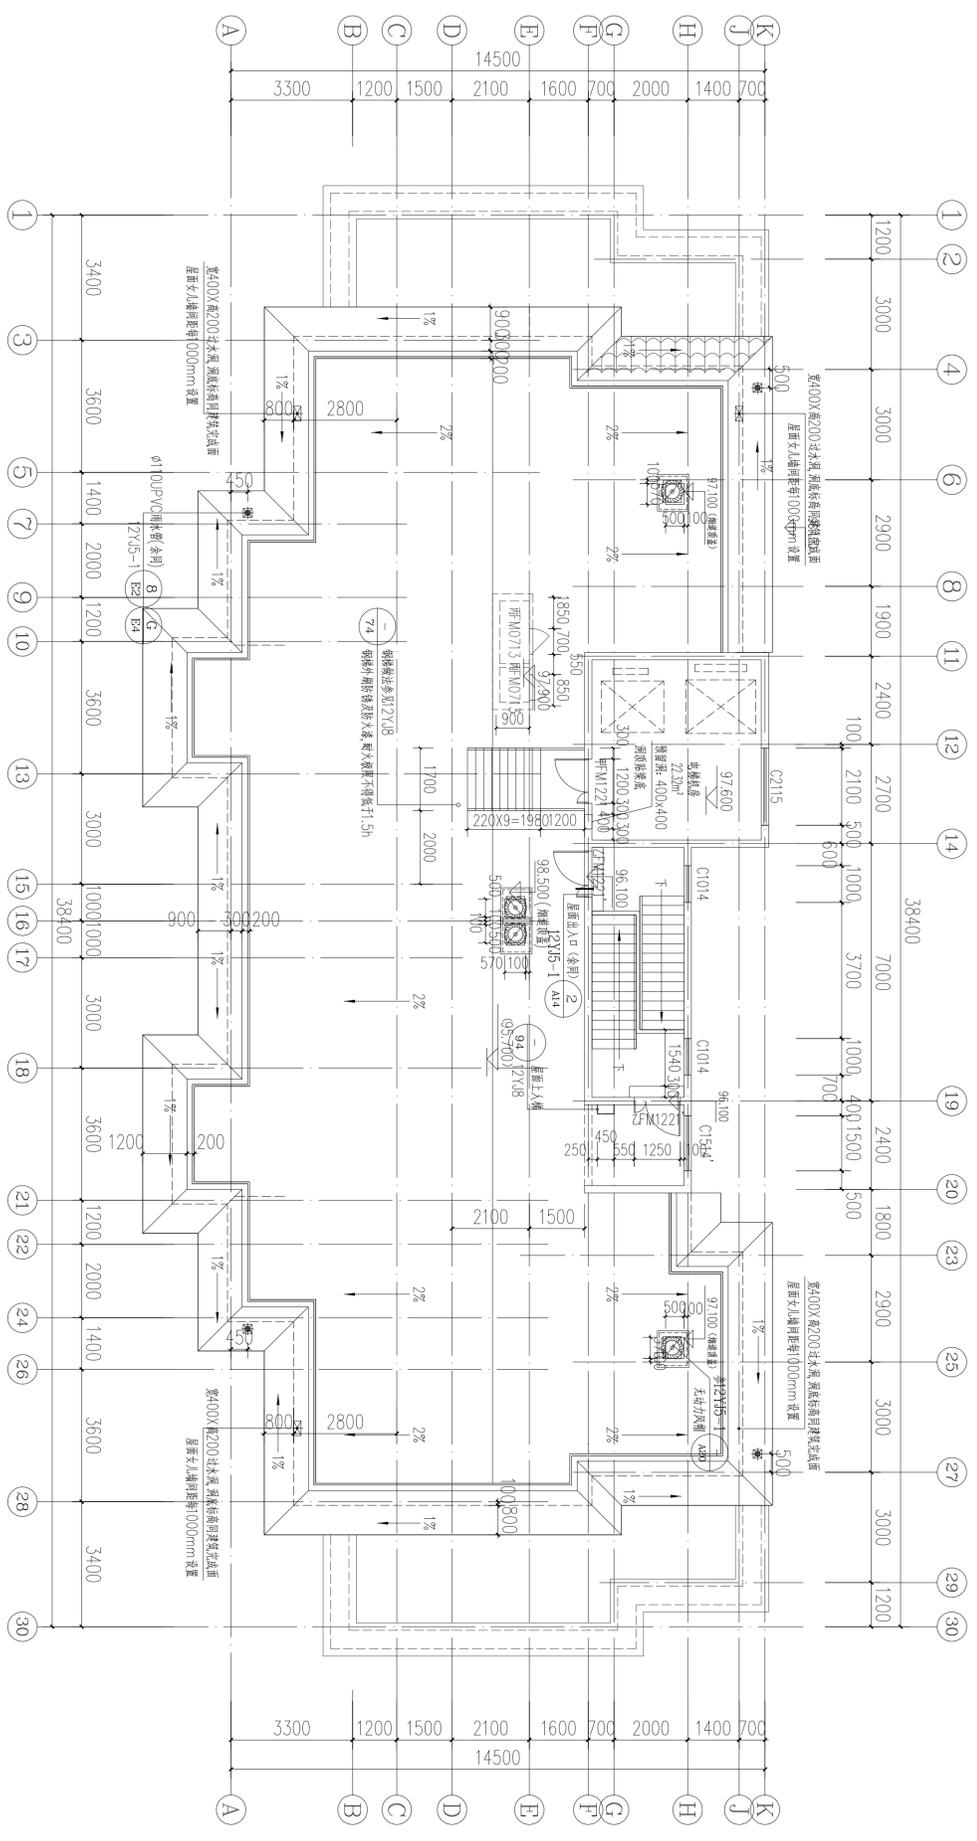


屋顶平面图 1:100  
 本层建筑面积: 57.00m<sup>2</sup>




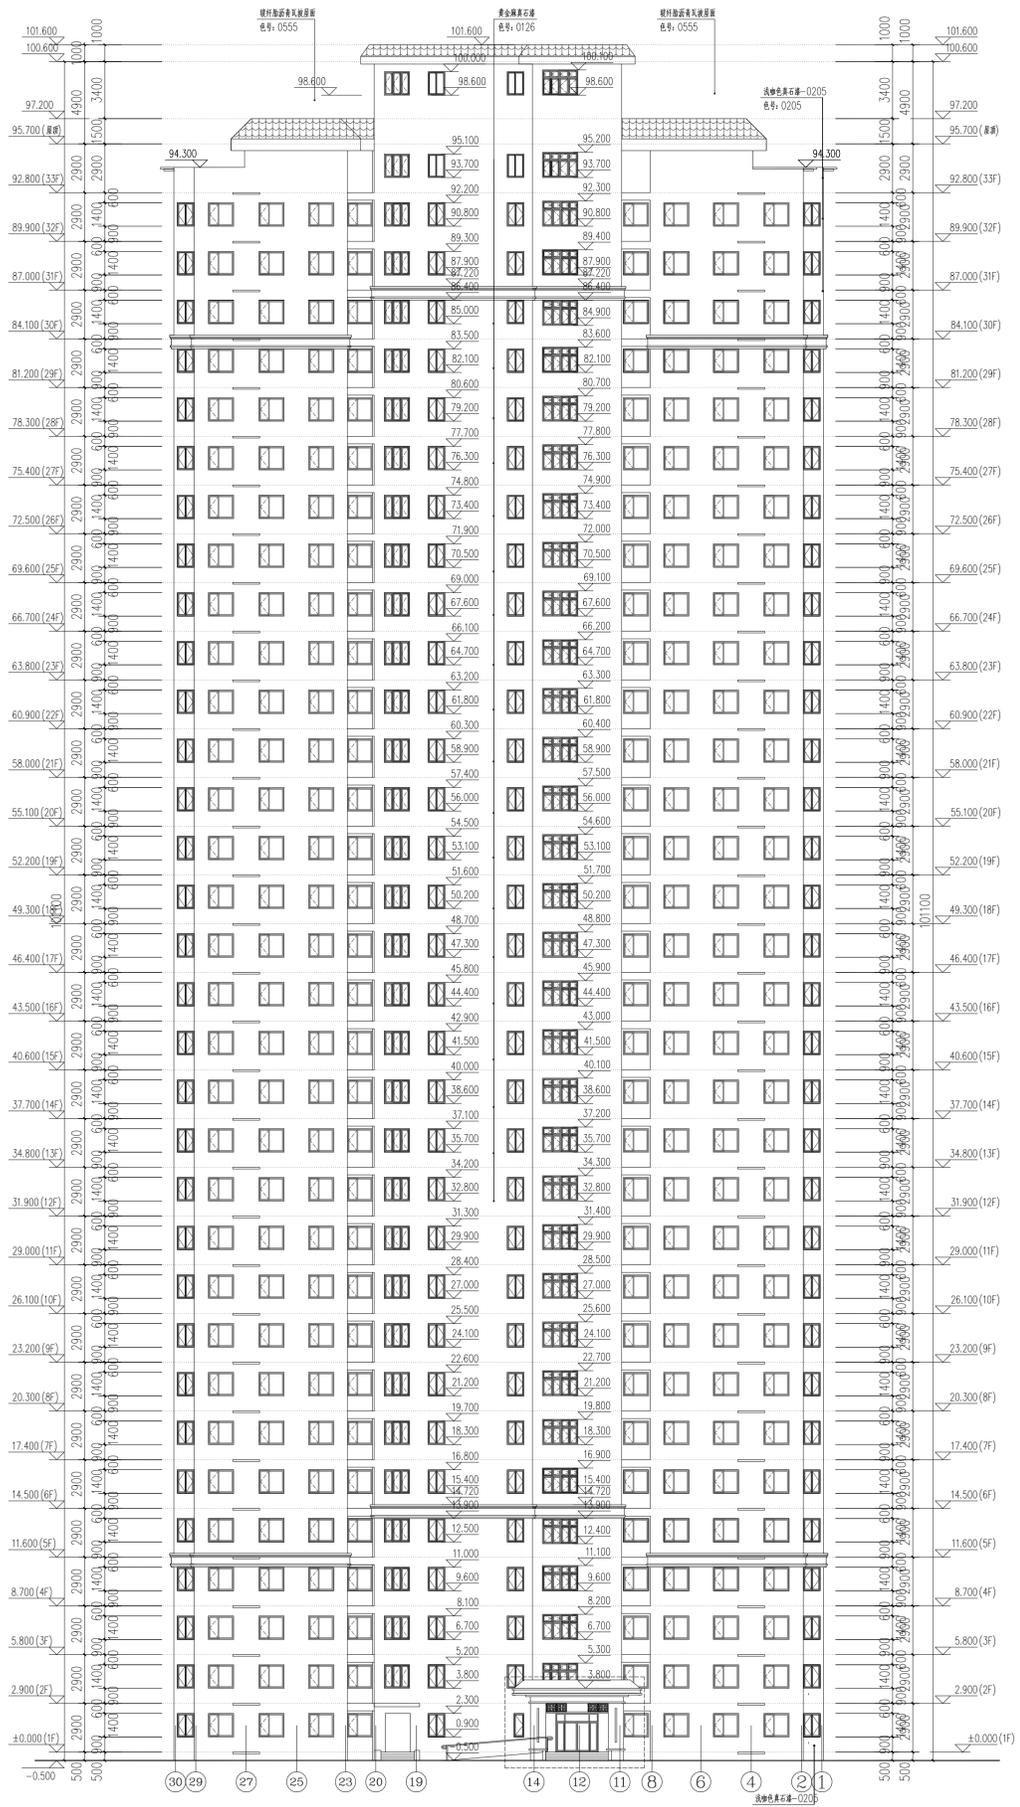

④—①立面图 1:150

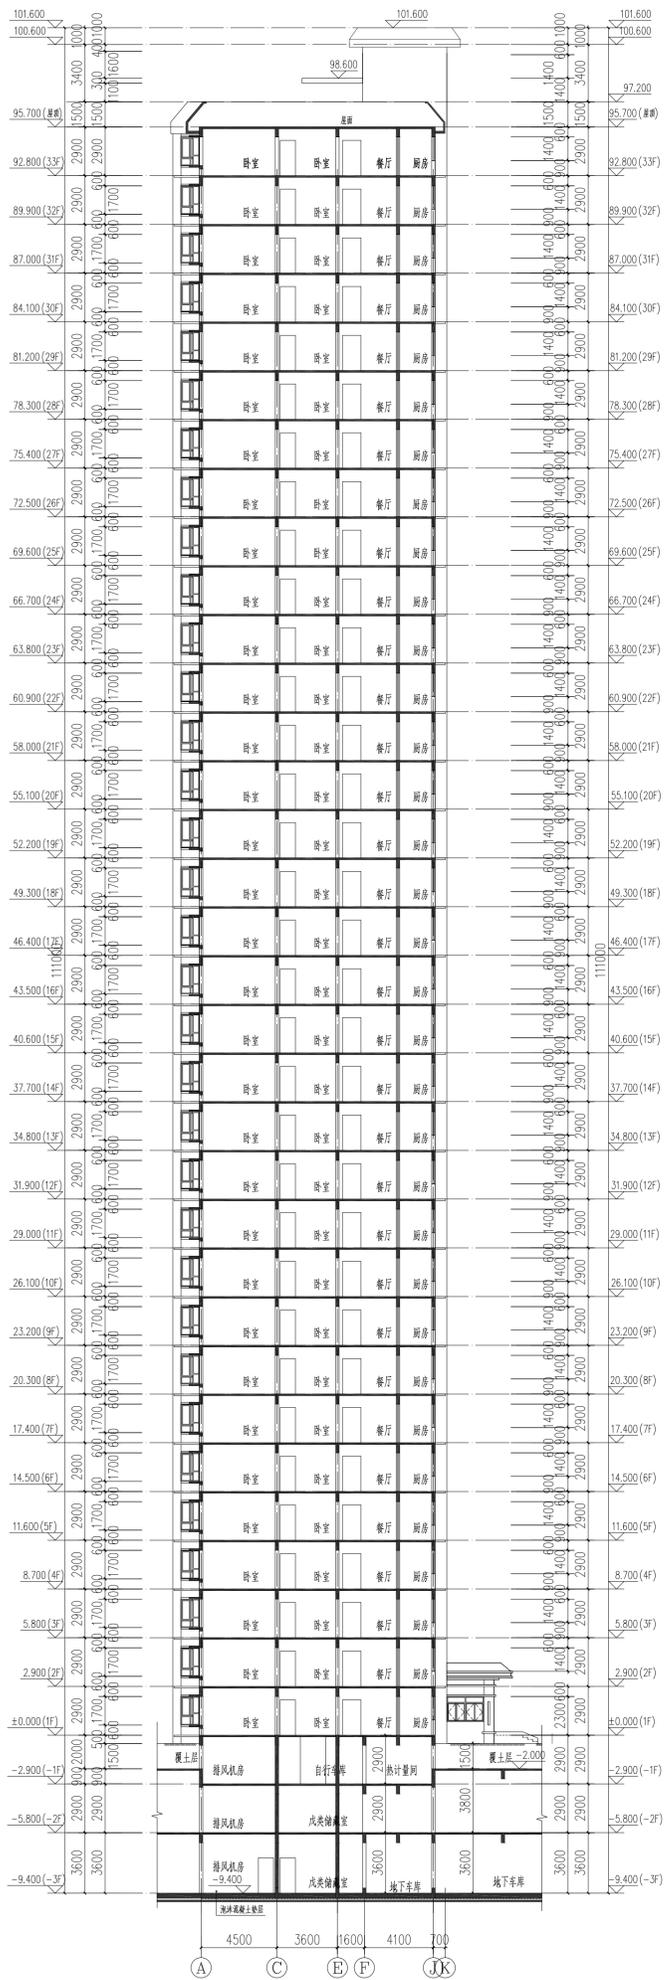

1-1剖面图 1:150

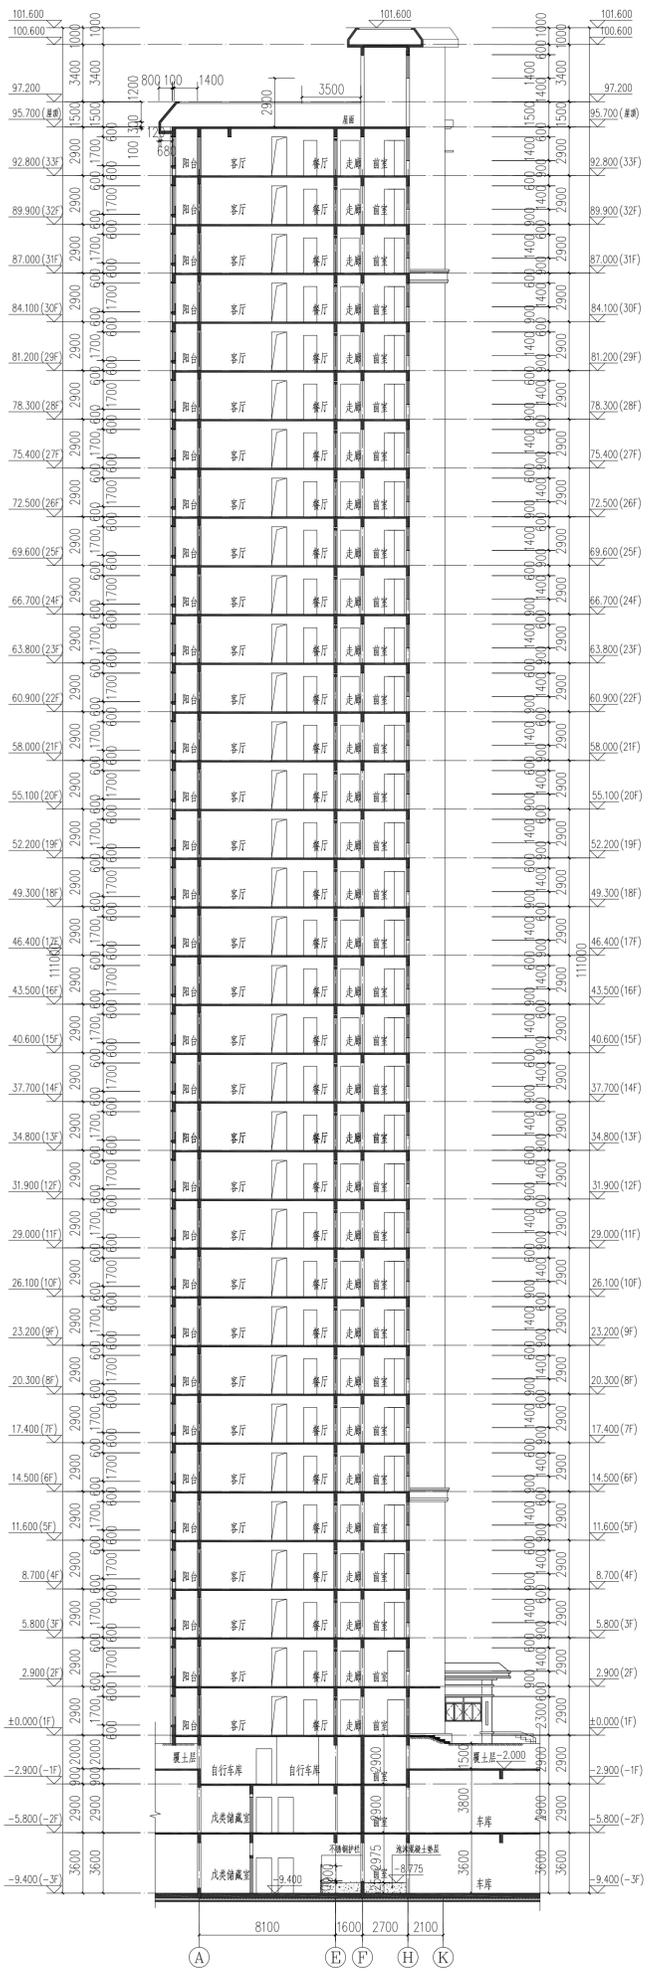

2-2剖面图 1:150