



地下一层平面图 1:100


注：本层平面图除主体结构图外，其余及标注均不显示，均以地下工程图为准。本层建筑面积459.99m<sup>2</sup>（计算至主体结构外墙，包括机房），本层楼梯间计入地下室面积。

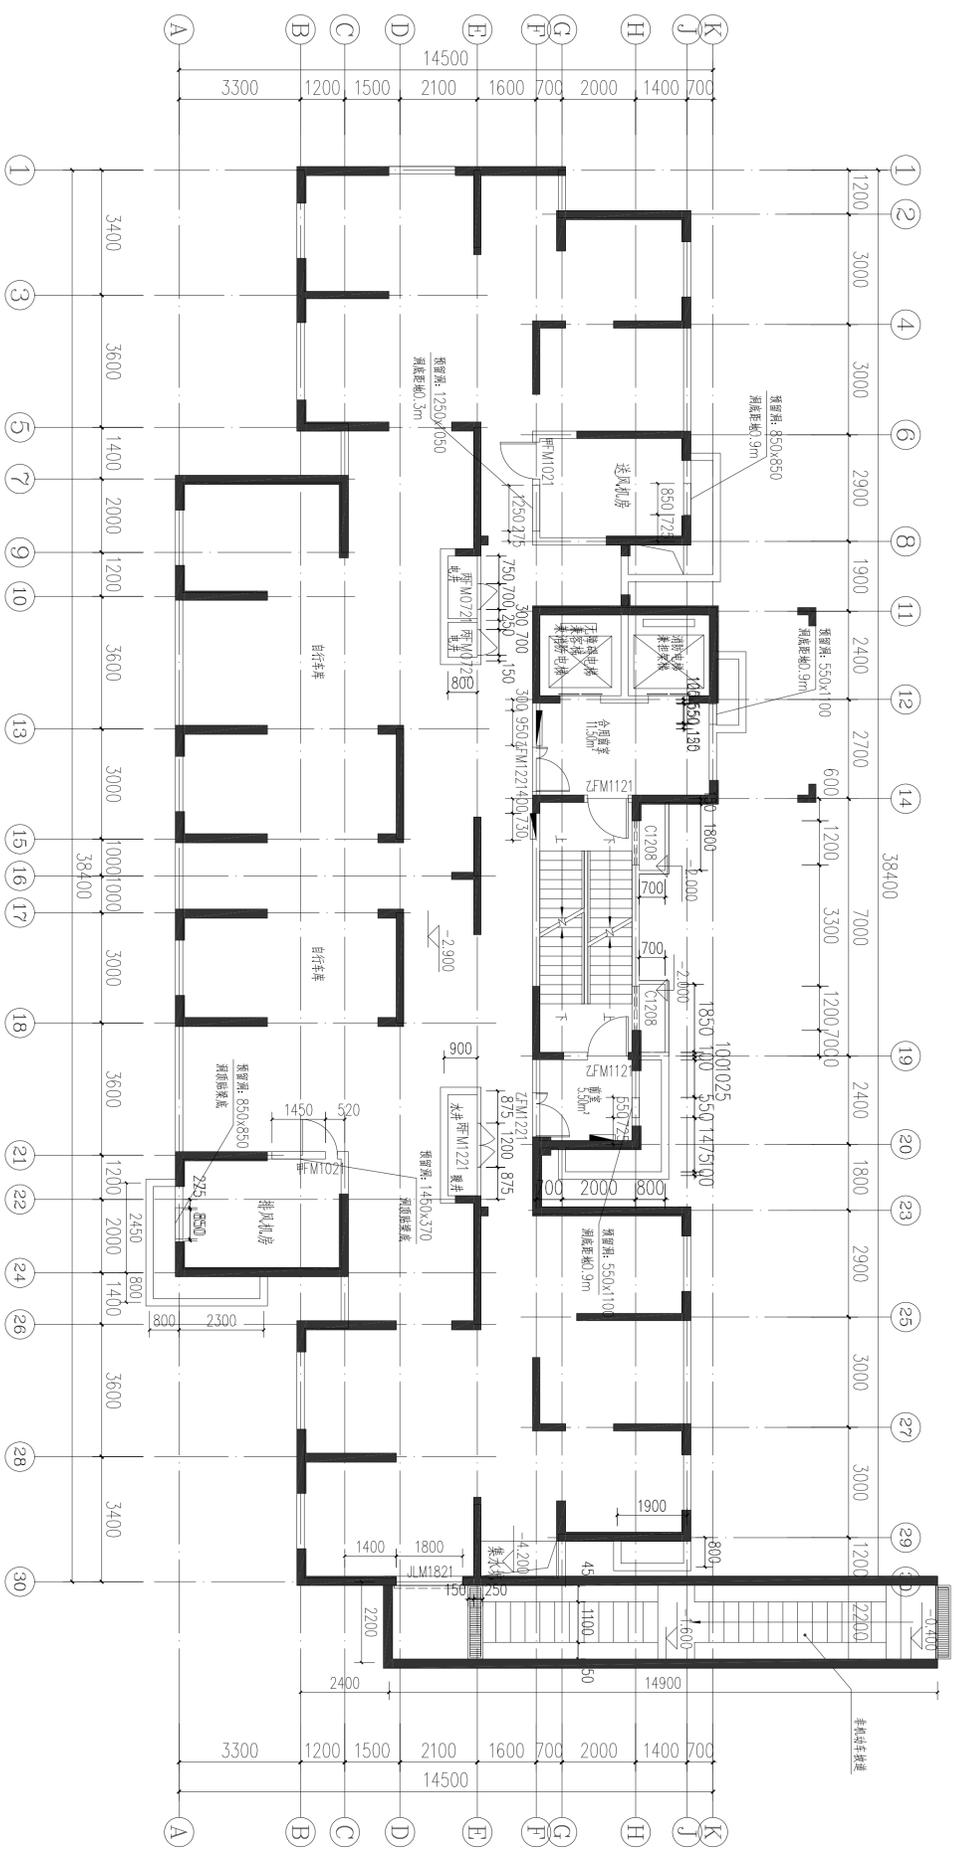


地下夹层平面图 1:100  
 本层建筑面积: 491.07m<sup>2</sup>  
 计算至墙外皮

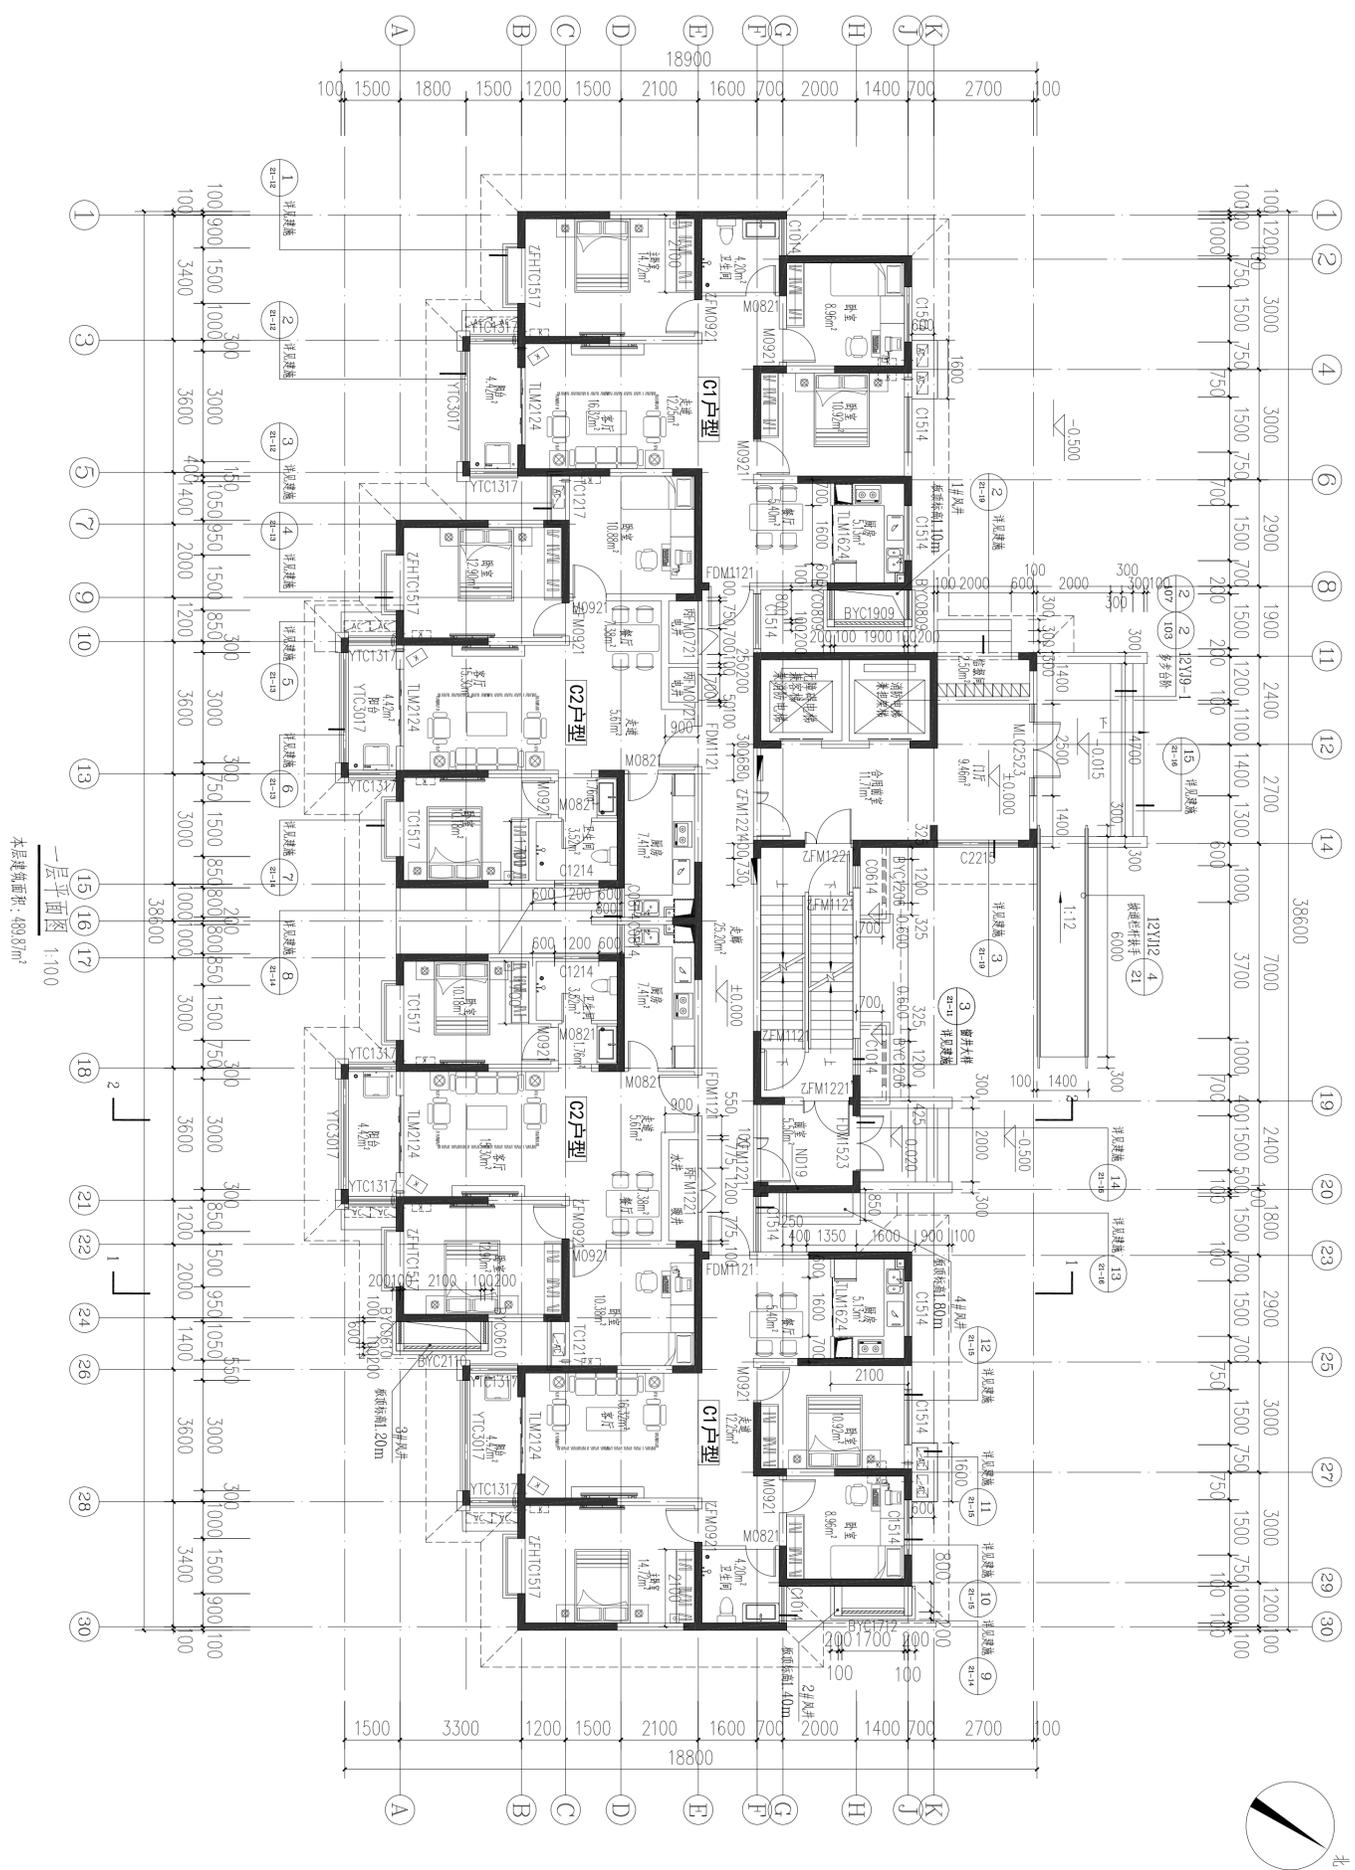

一层平面图 1:100  
 本层建筑面积: 489.87m<sup>2</sup>

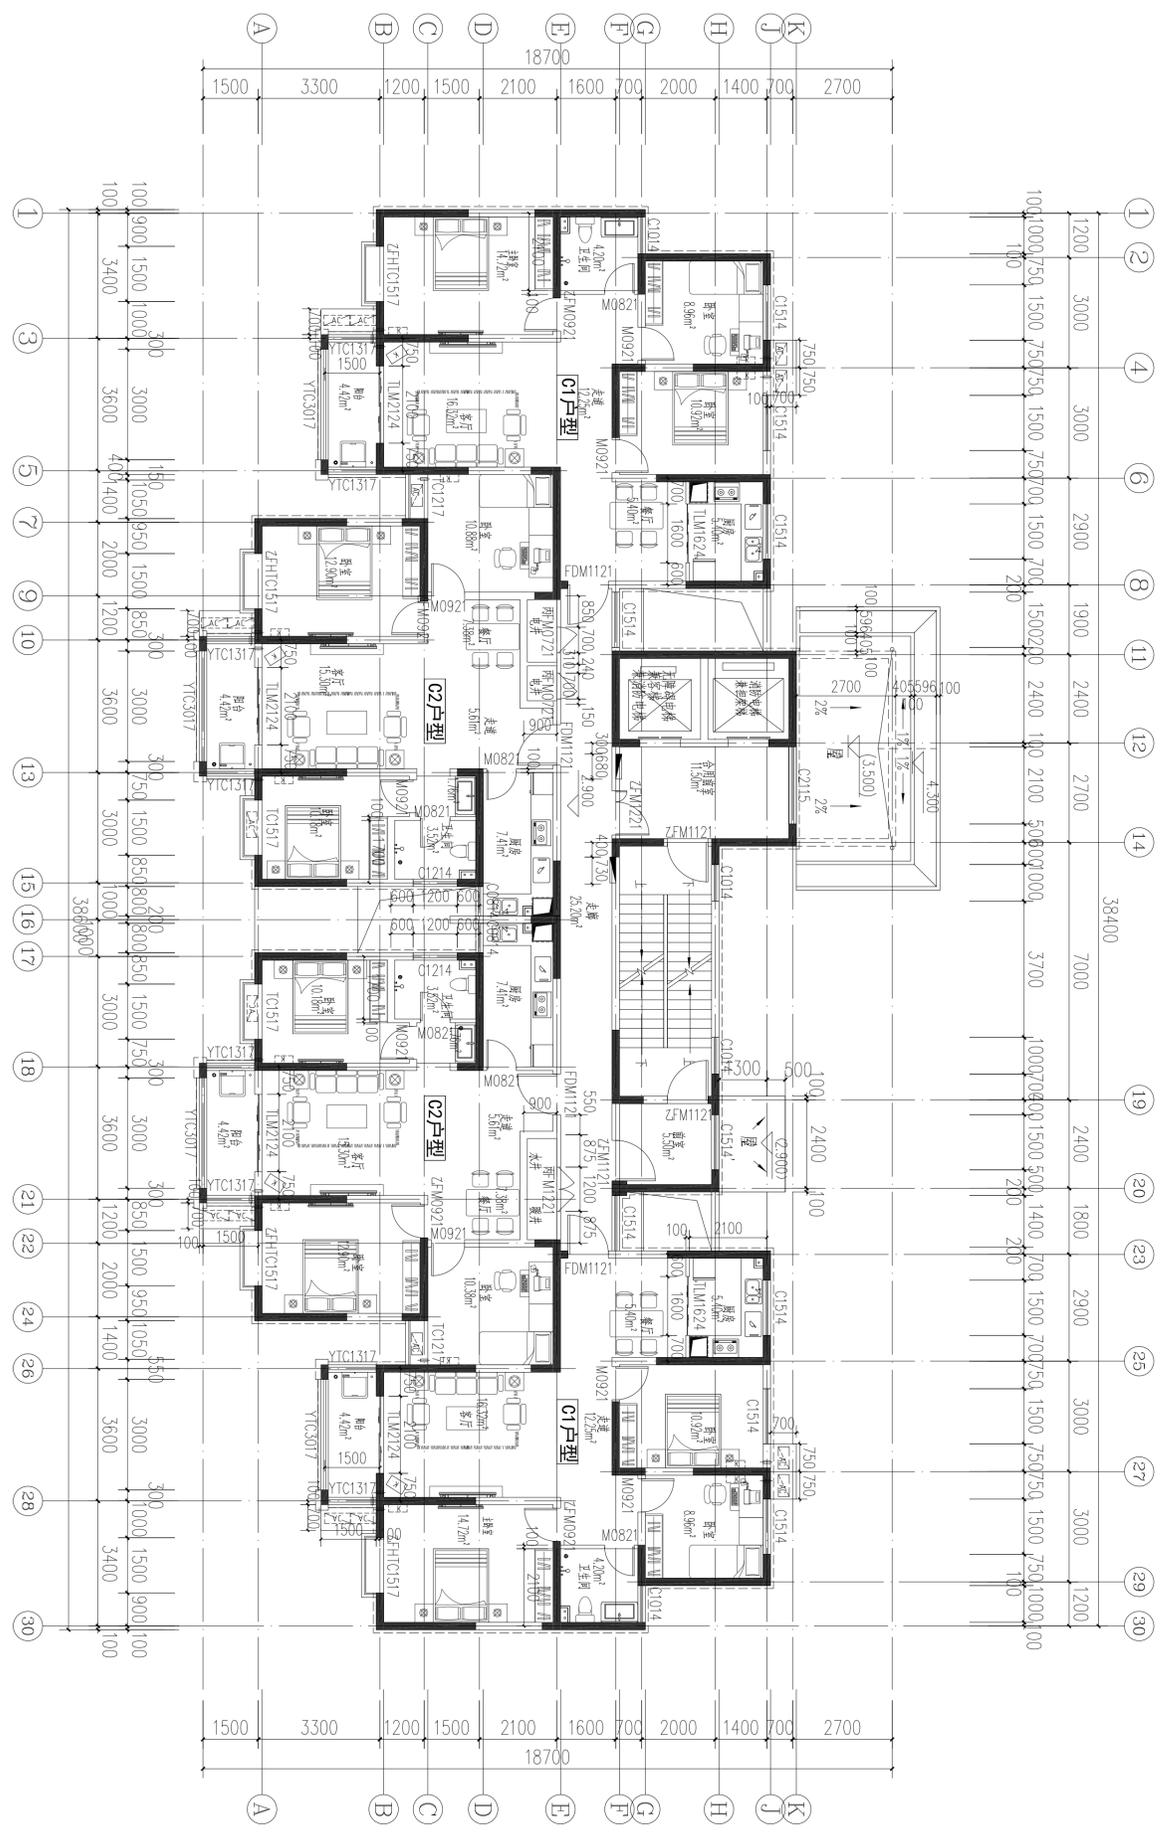


二层平面图 1:100  
 本层建筑面积: 475.13m²

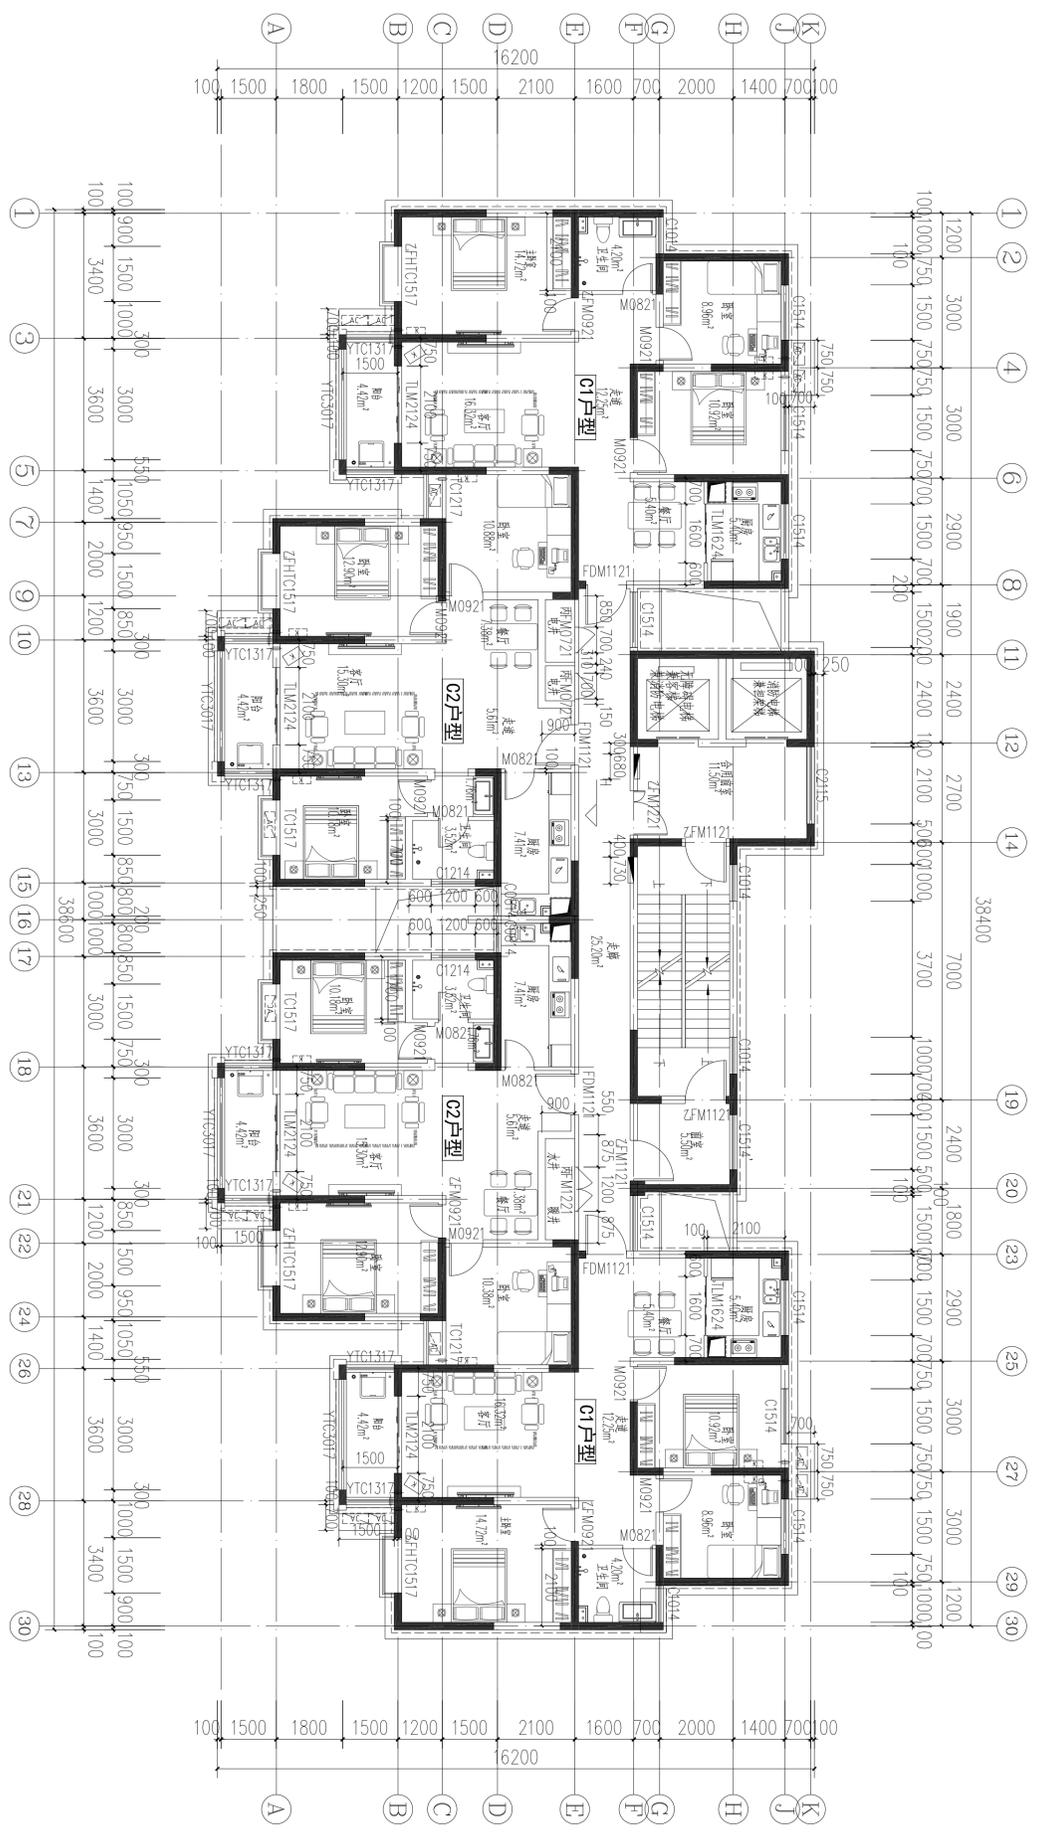

三十三层平面图 1:100


本层建筑面积: 475.3m<sup>2</sup>

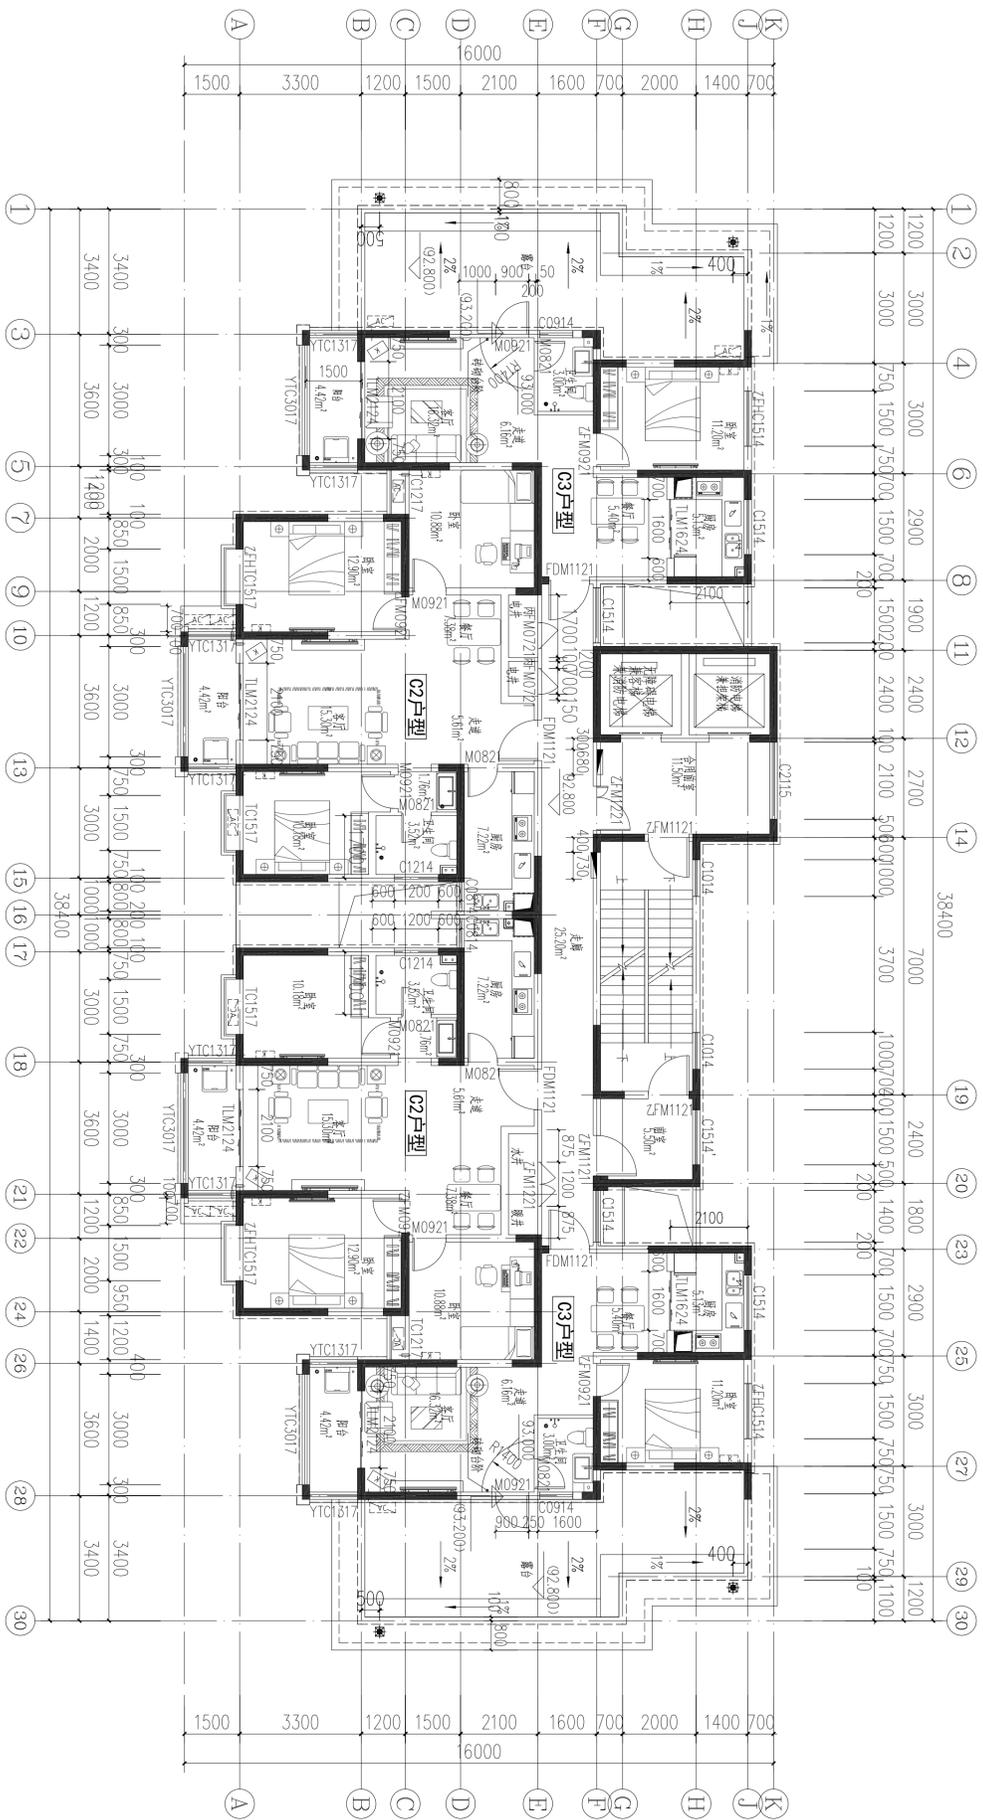


三十三层平面图 1:100


本层建筑面积: 402.88m<sup>2</sup>



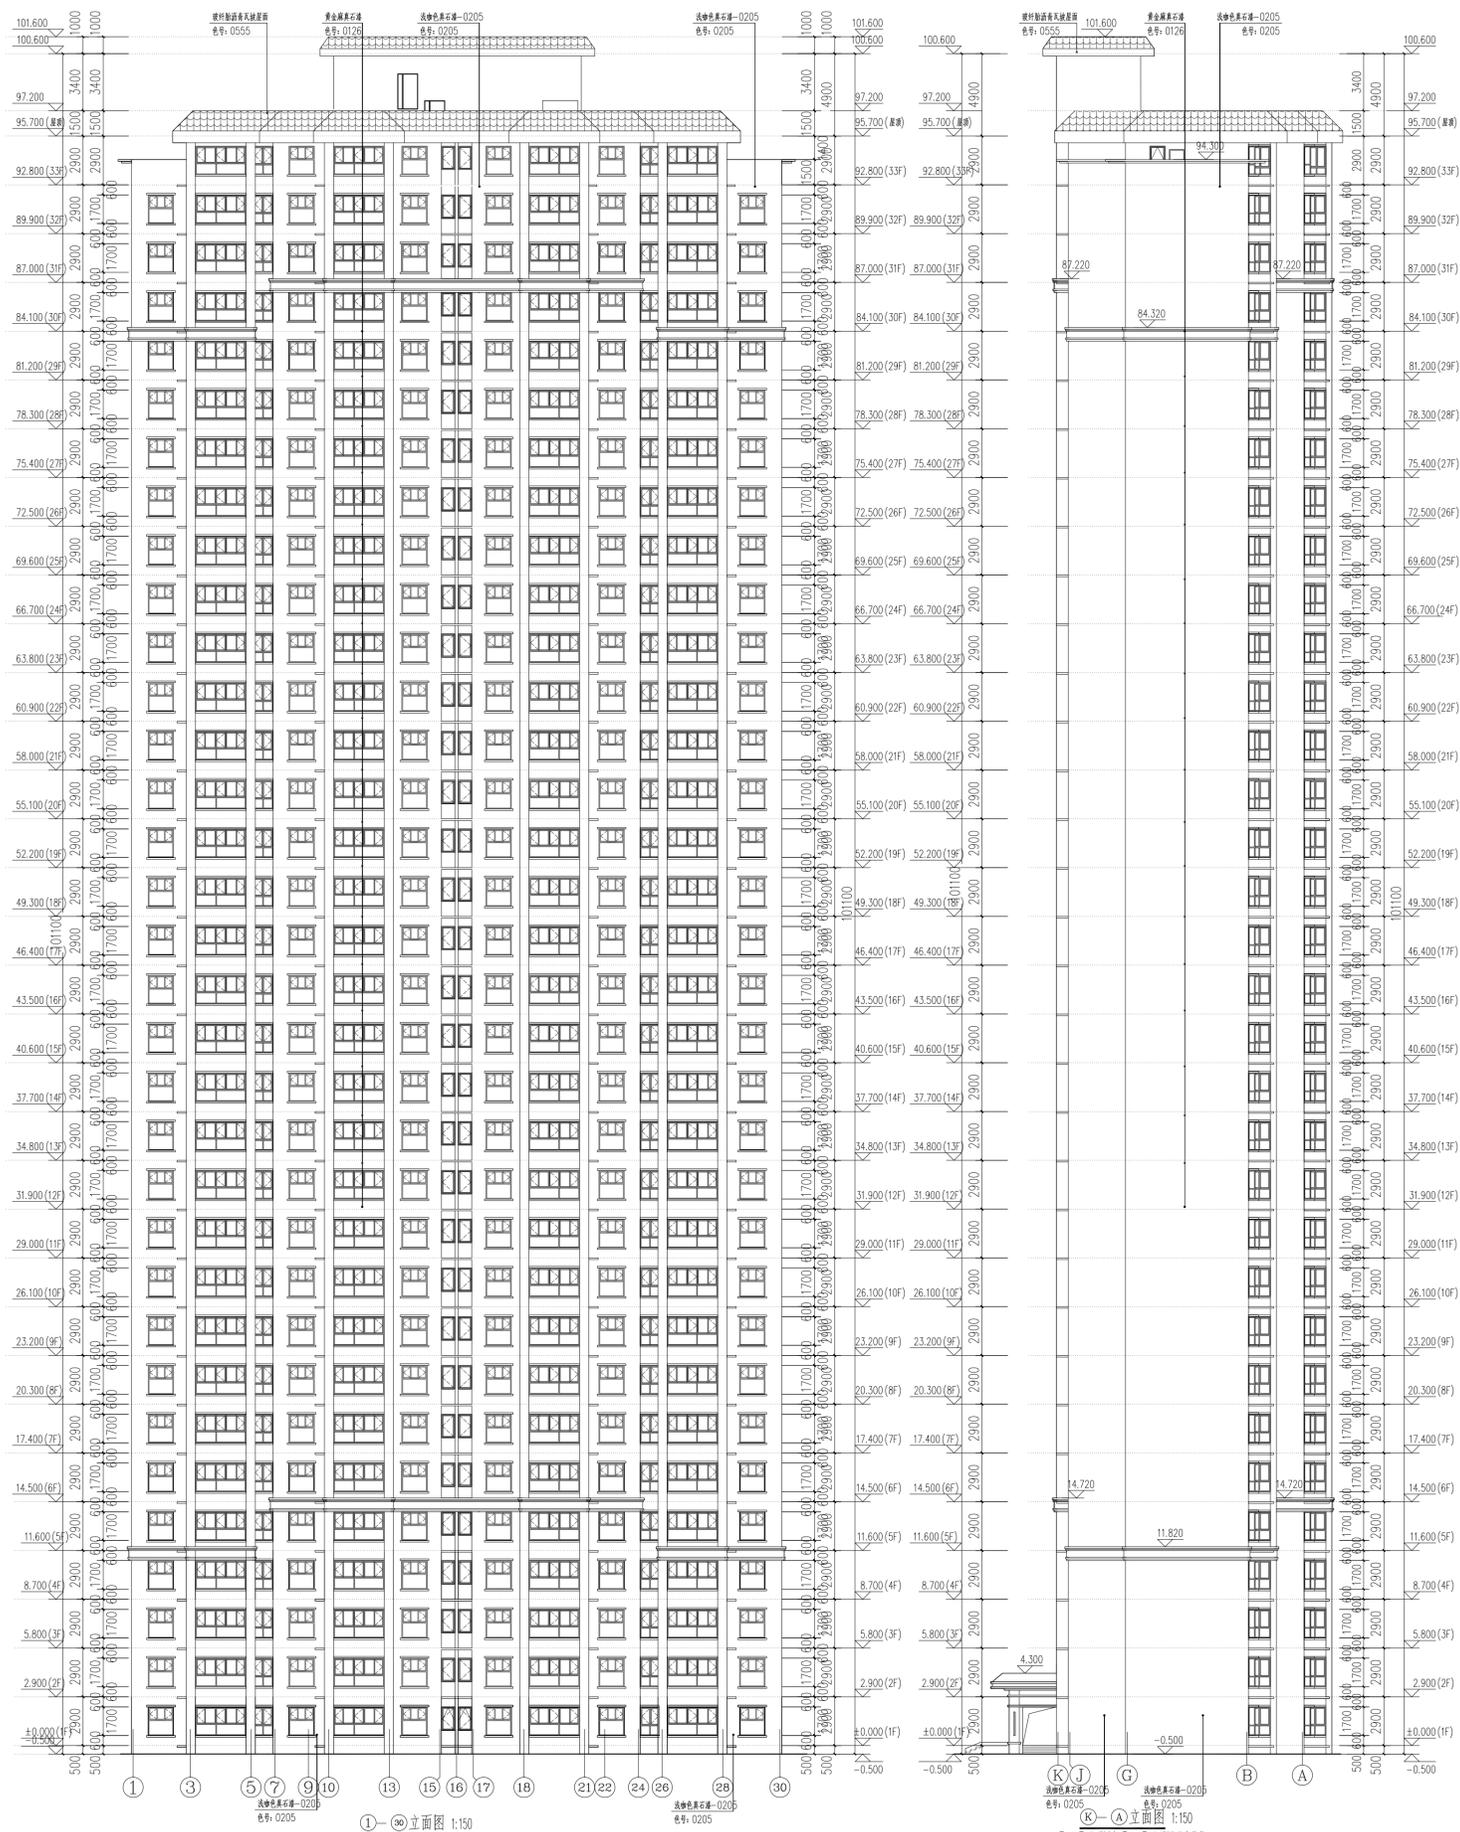


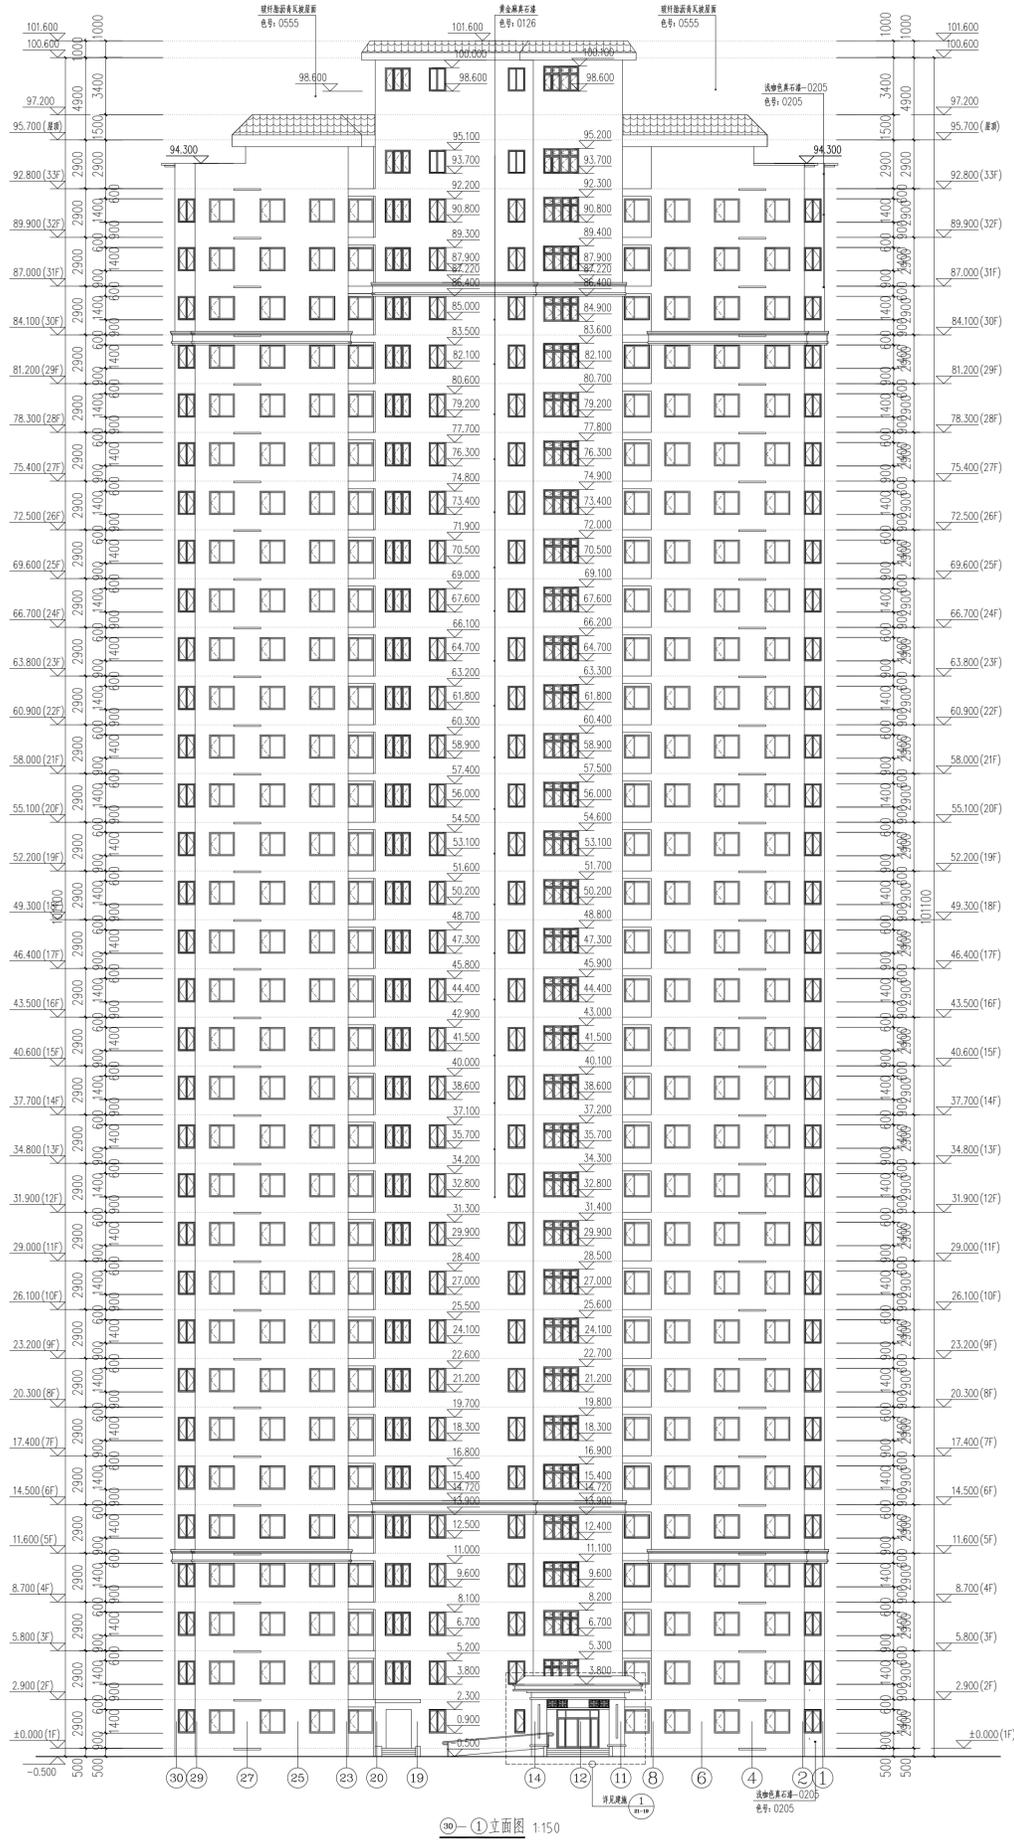

30-①立面图 1:150

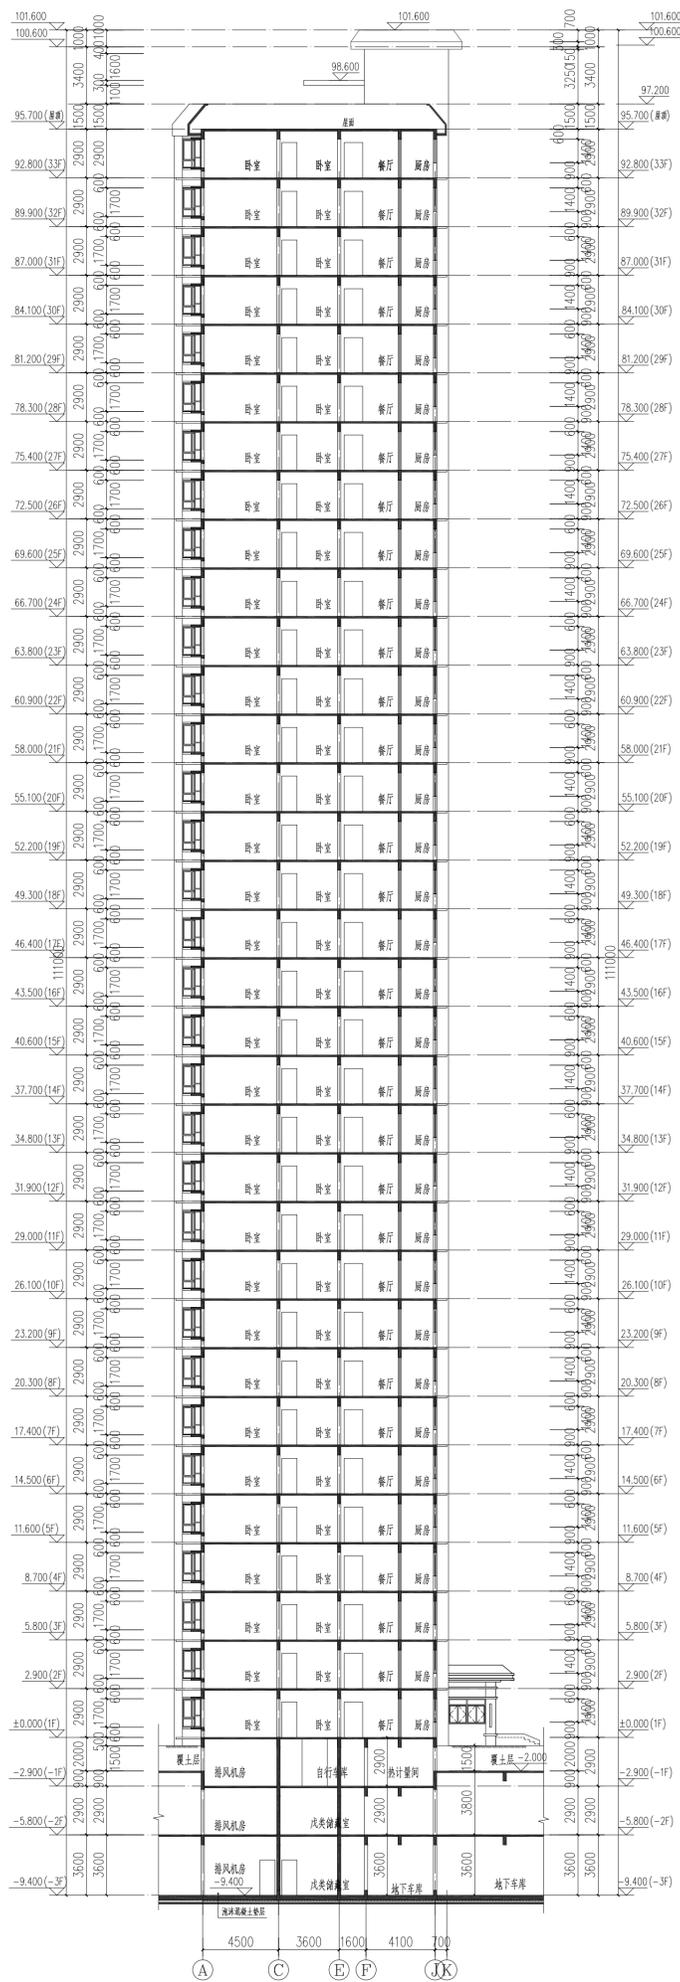

1-1剖面图 1:150

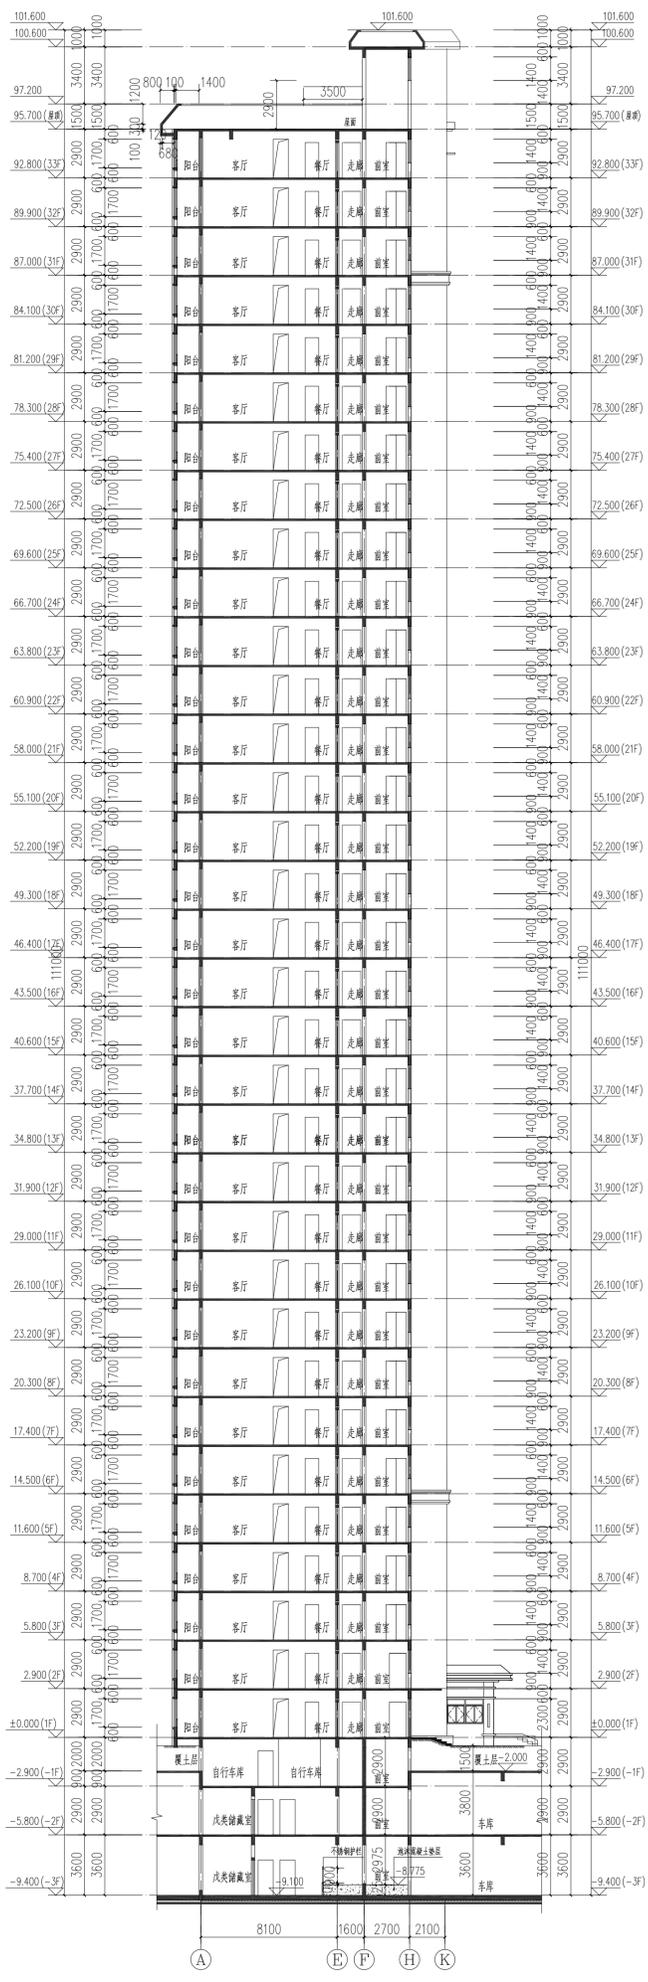

2-2剖面图 1:150