



地下二层平面图 1:100

注：本层平面图除主要结构外，其余区域均不表示，均以地下室结构为准。本层建筑面积459.93m<sup>2</sup>（计算主体结构外墙线、电梯风井），本层结构面计入地下室面积。

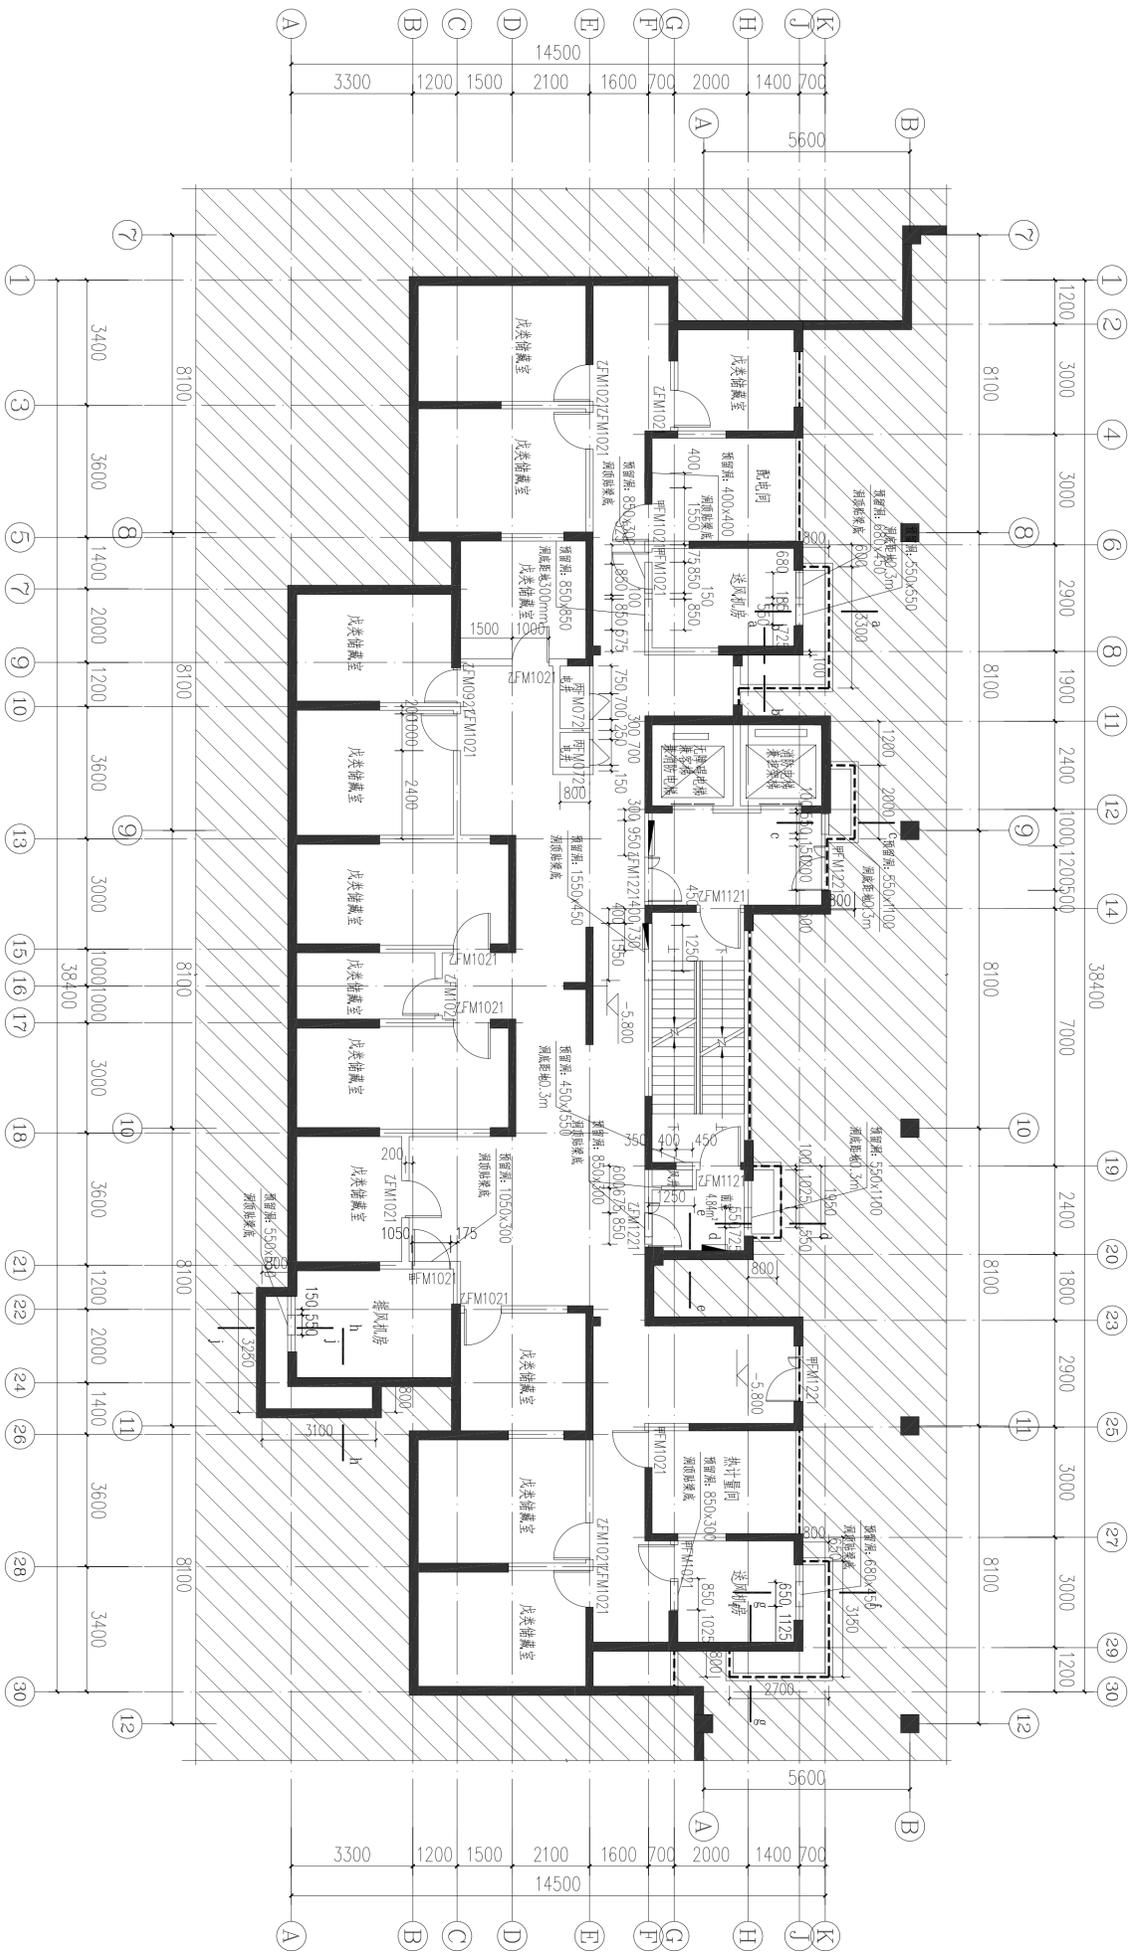


地下一层平面图 1:100


注:本层平面图主要标注,其余区域标注,均以地下室平面图为准,本层建筑面积53.99m<sup>2</sup>(计算至结构外墙线,包括楼梯),本层建筑面积计入地下室面积。

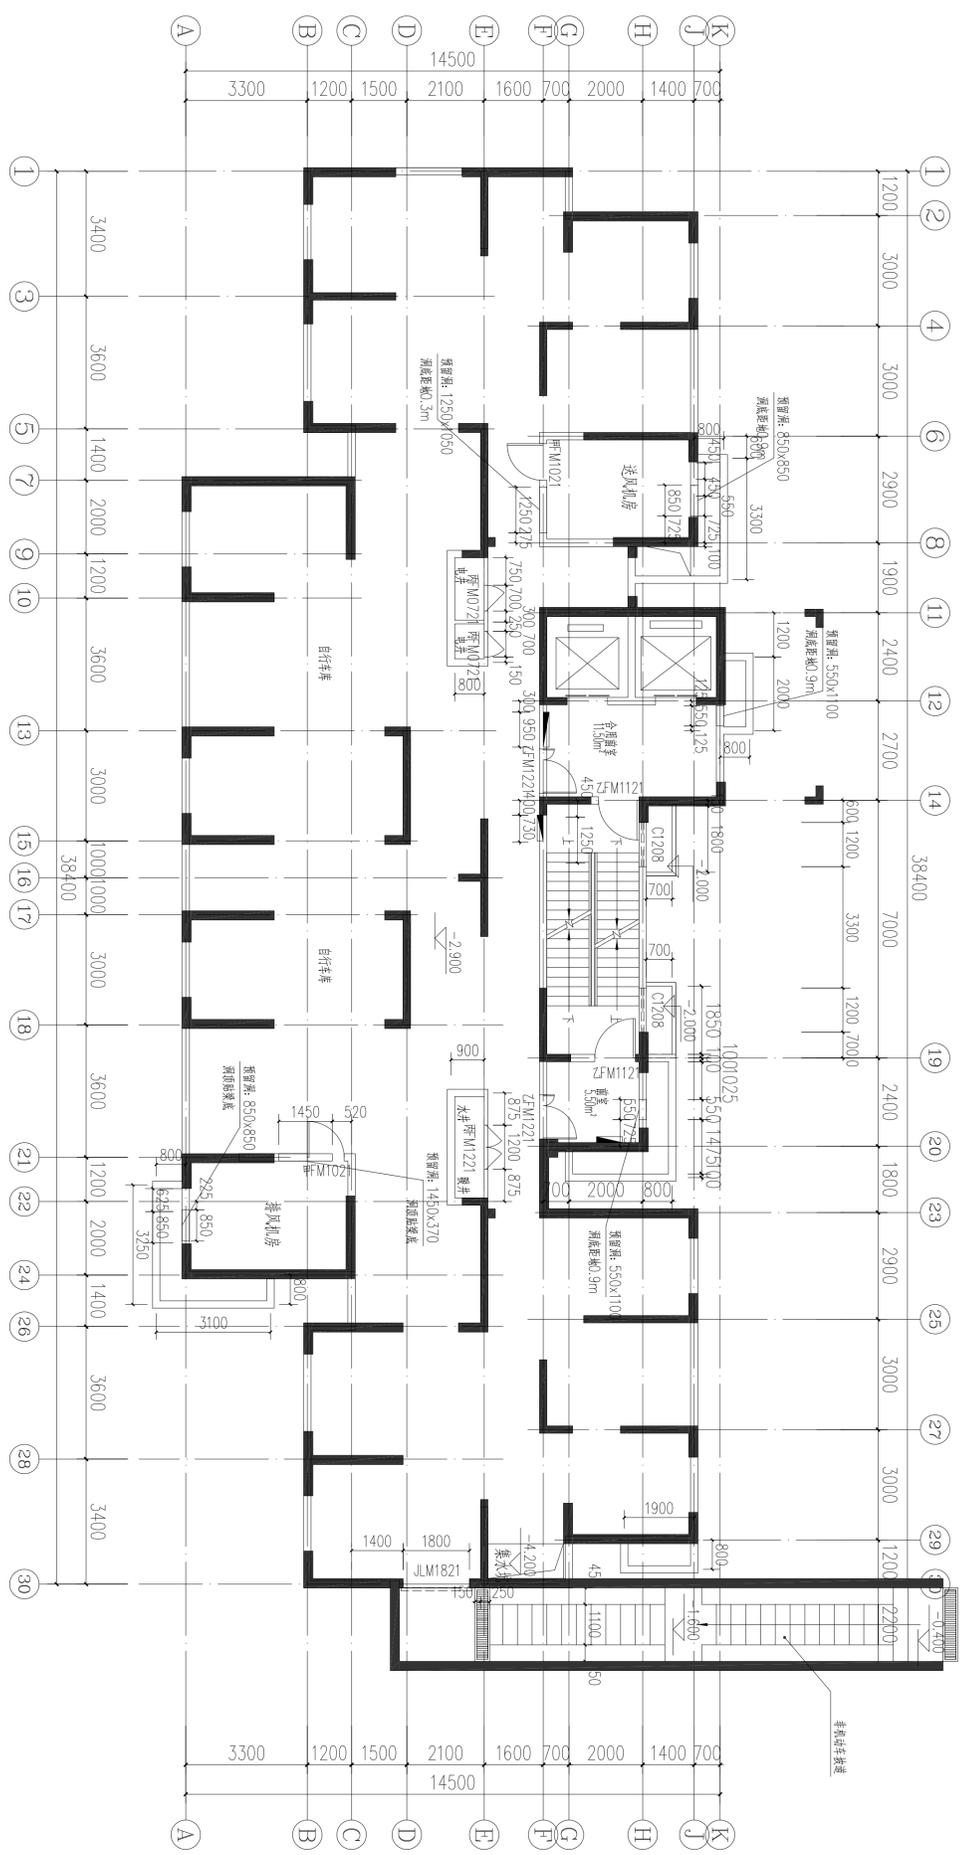


地下室平面图 1:100  
 本层建筑面积: 503.13m<sup>2</sup>  
 计算至墙外皮

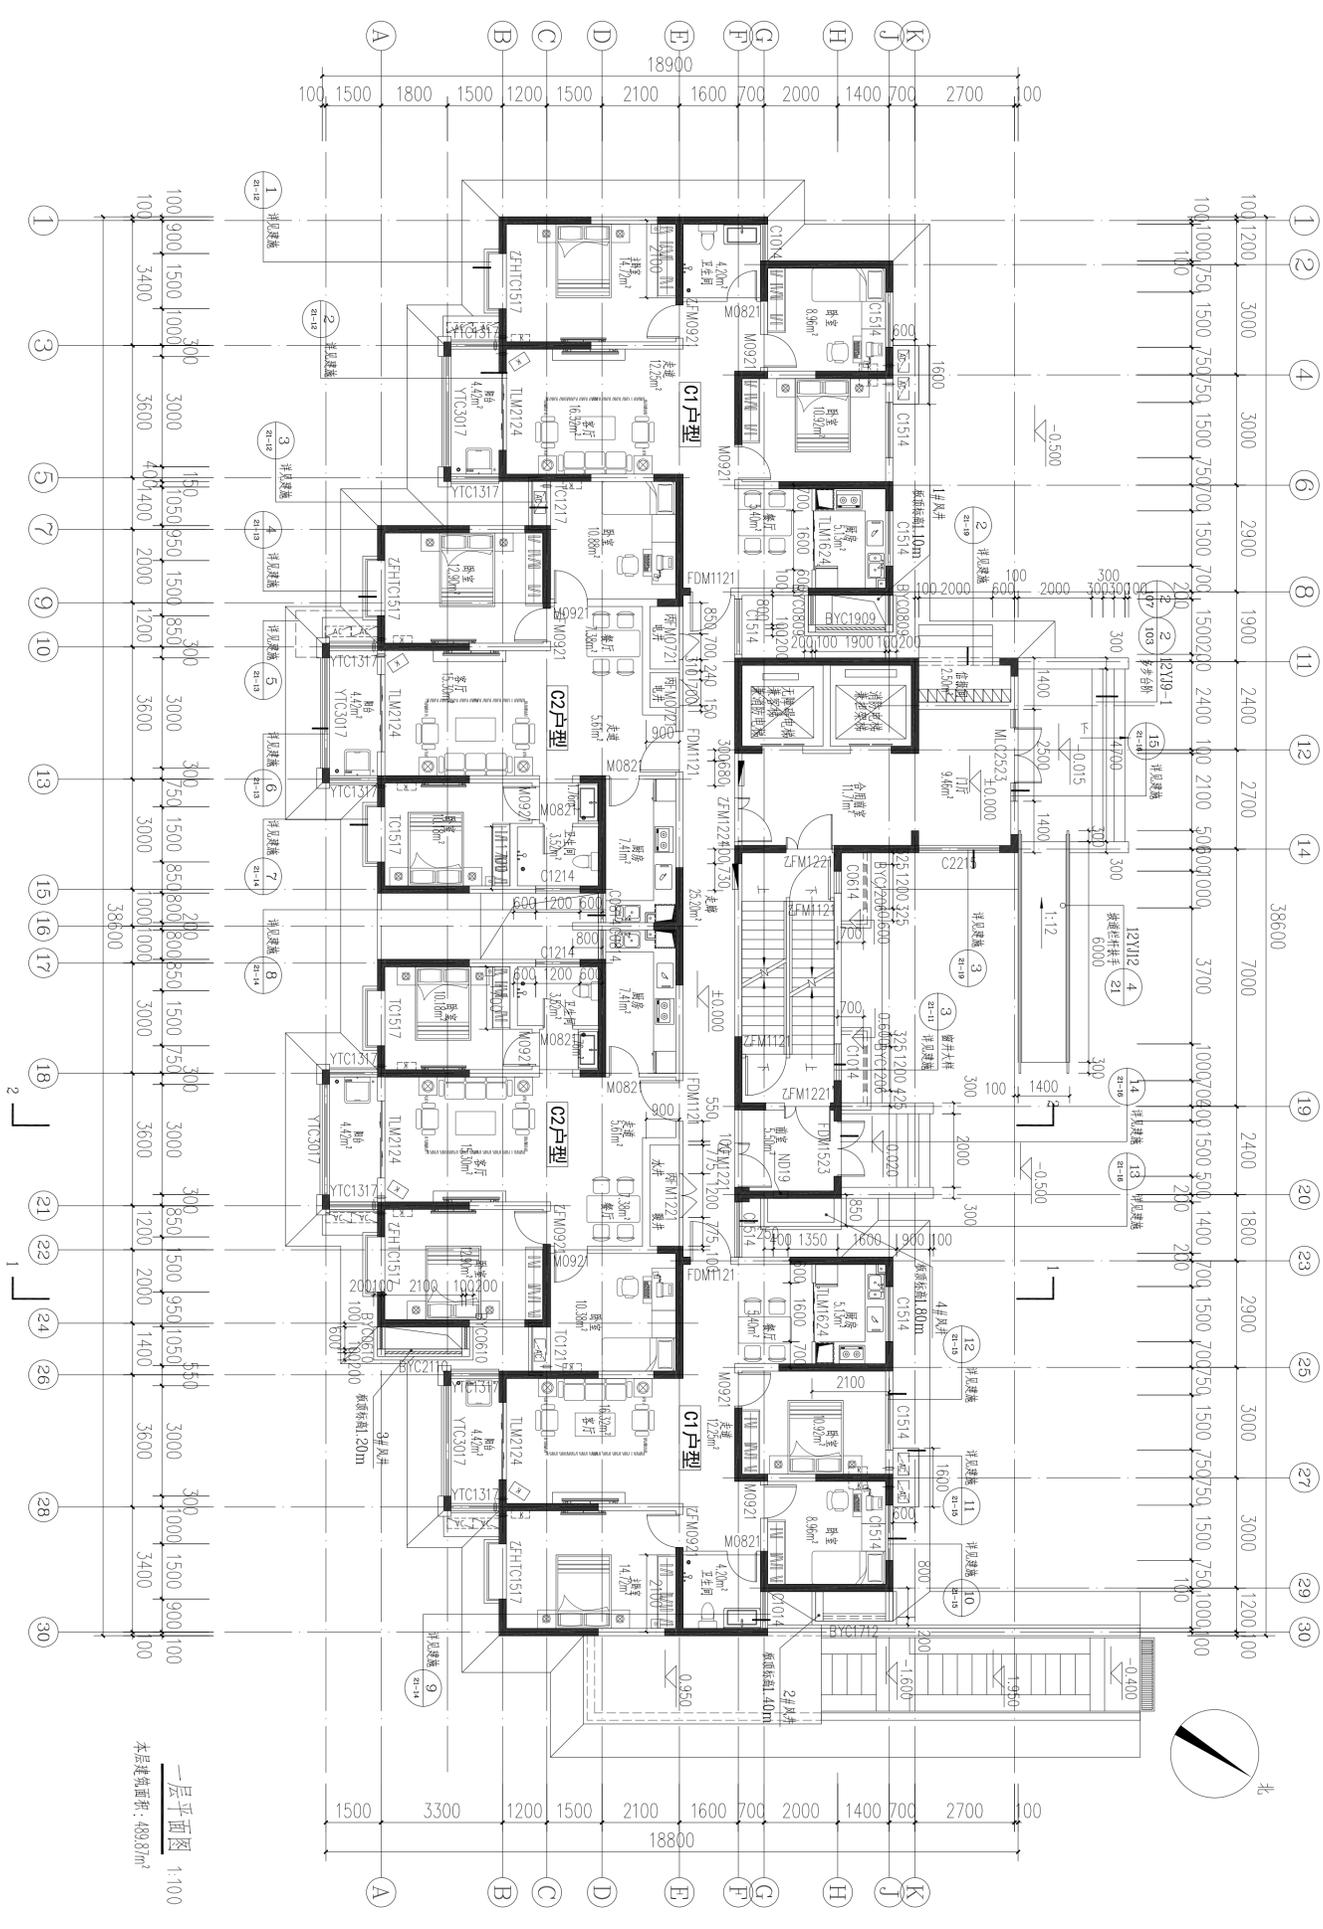

一层平面图 1:100  
 本层建筑面积: 493.8 m<sup>2</sup>

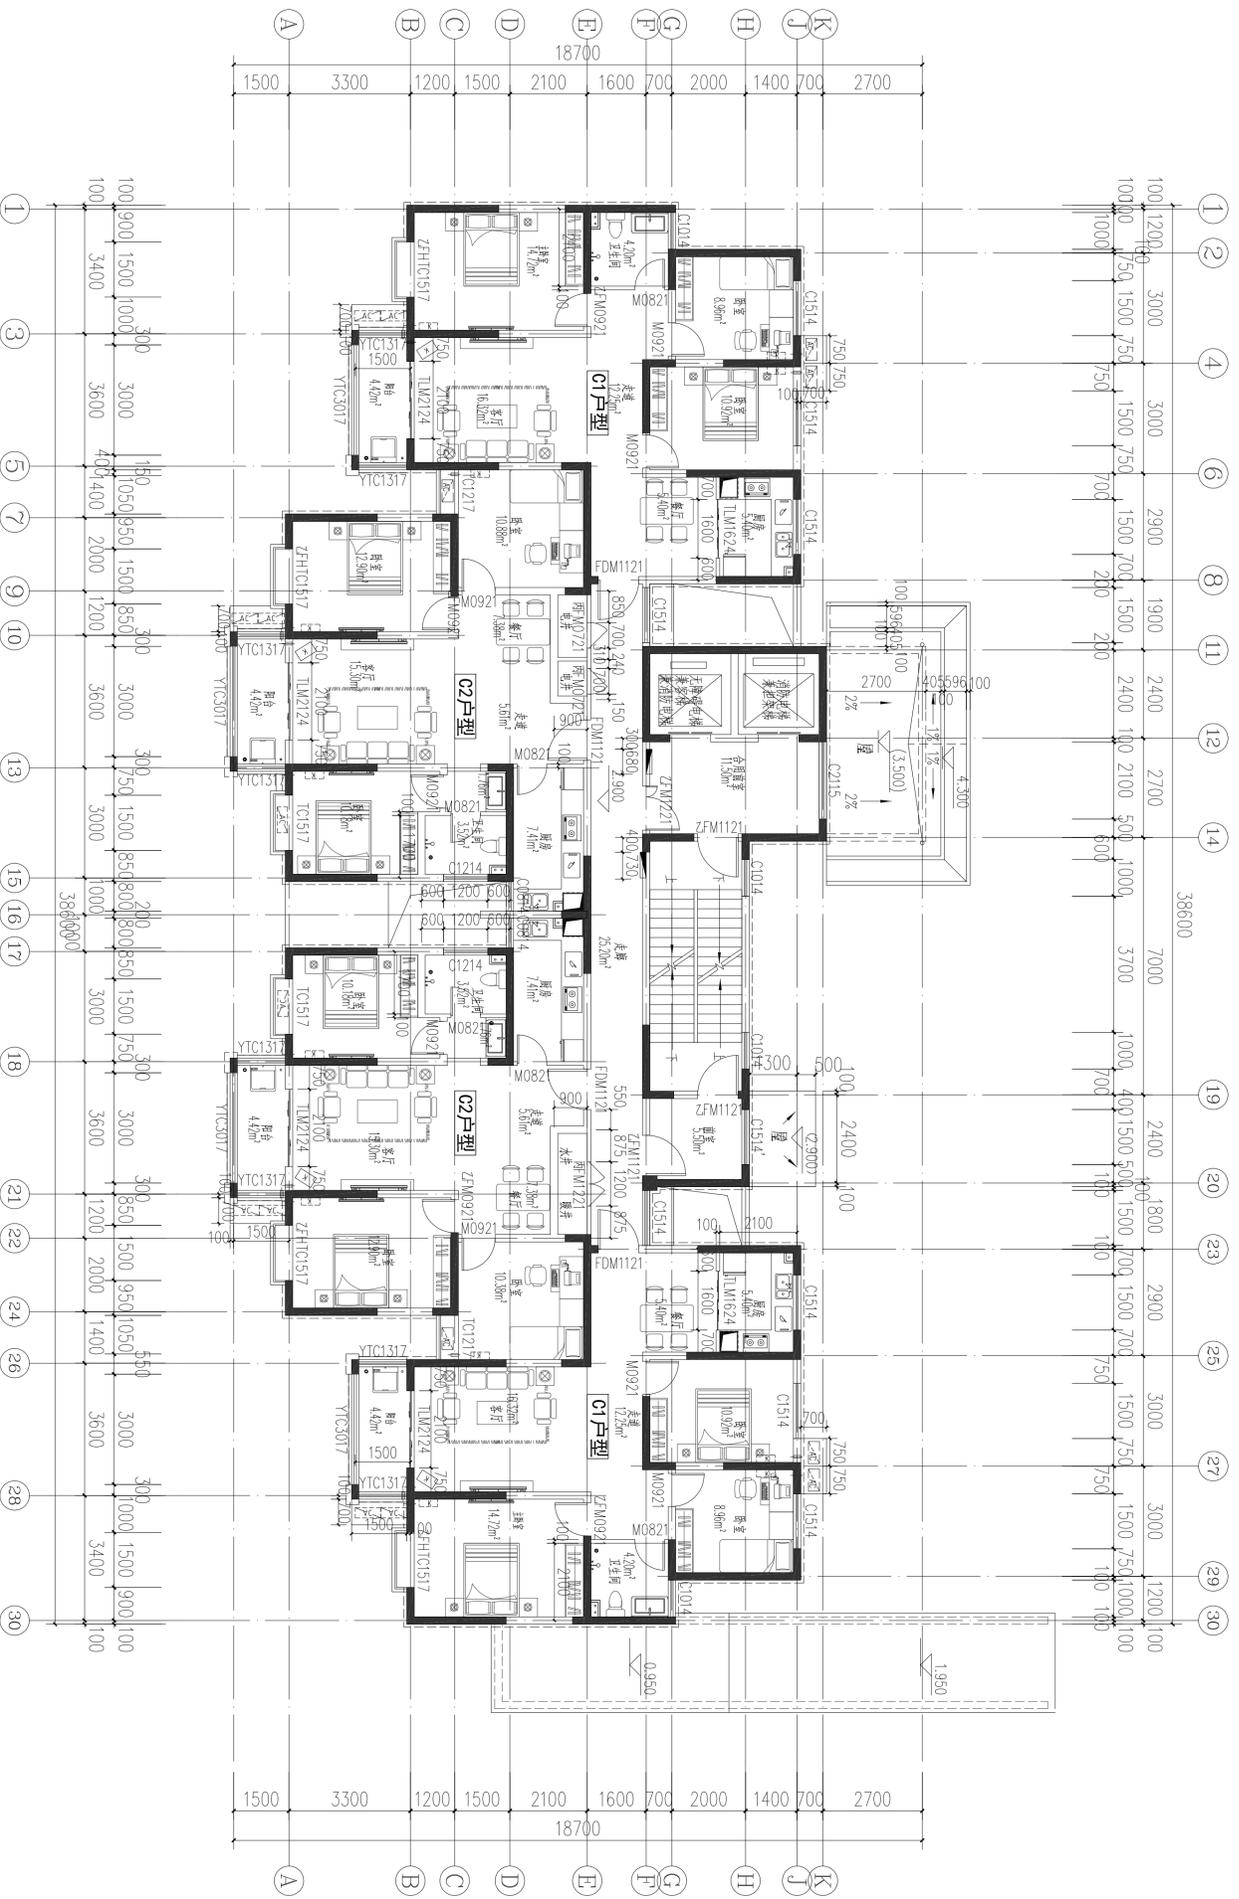

二层平面图 1:100  
 本层建筑面积: 475.13m<sup>2</sup>

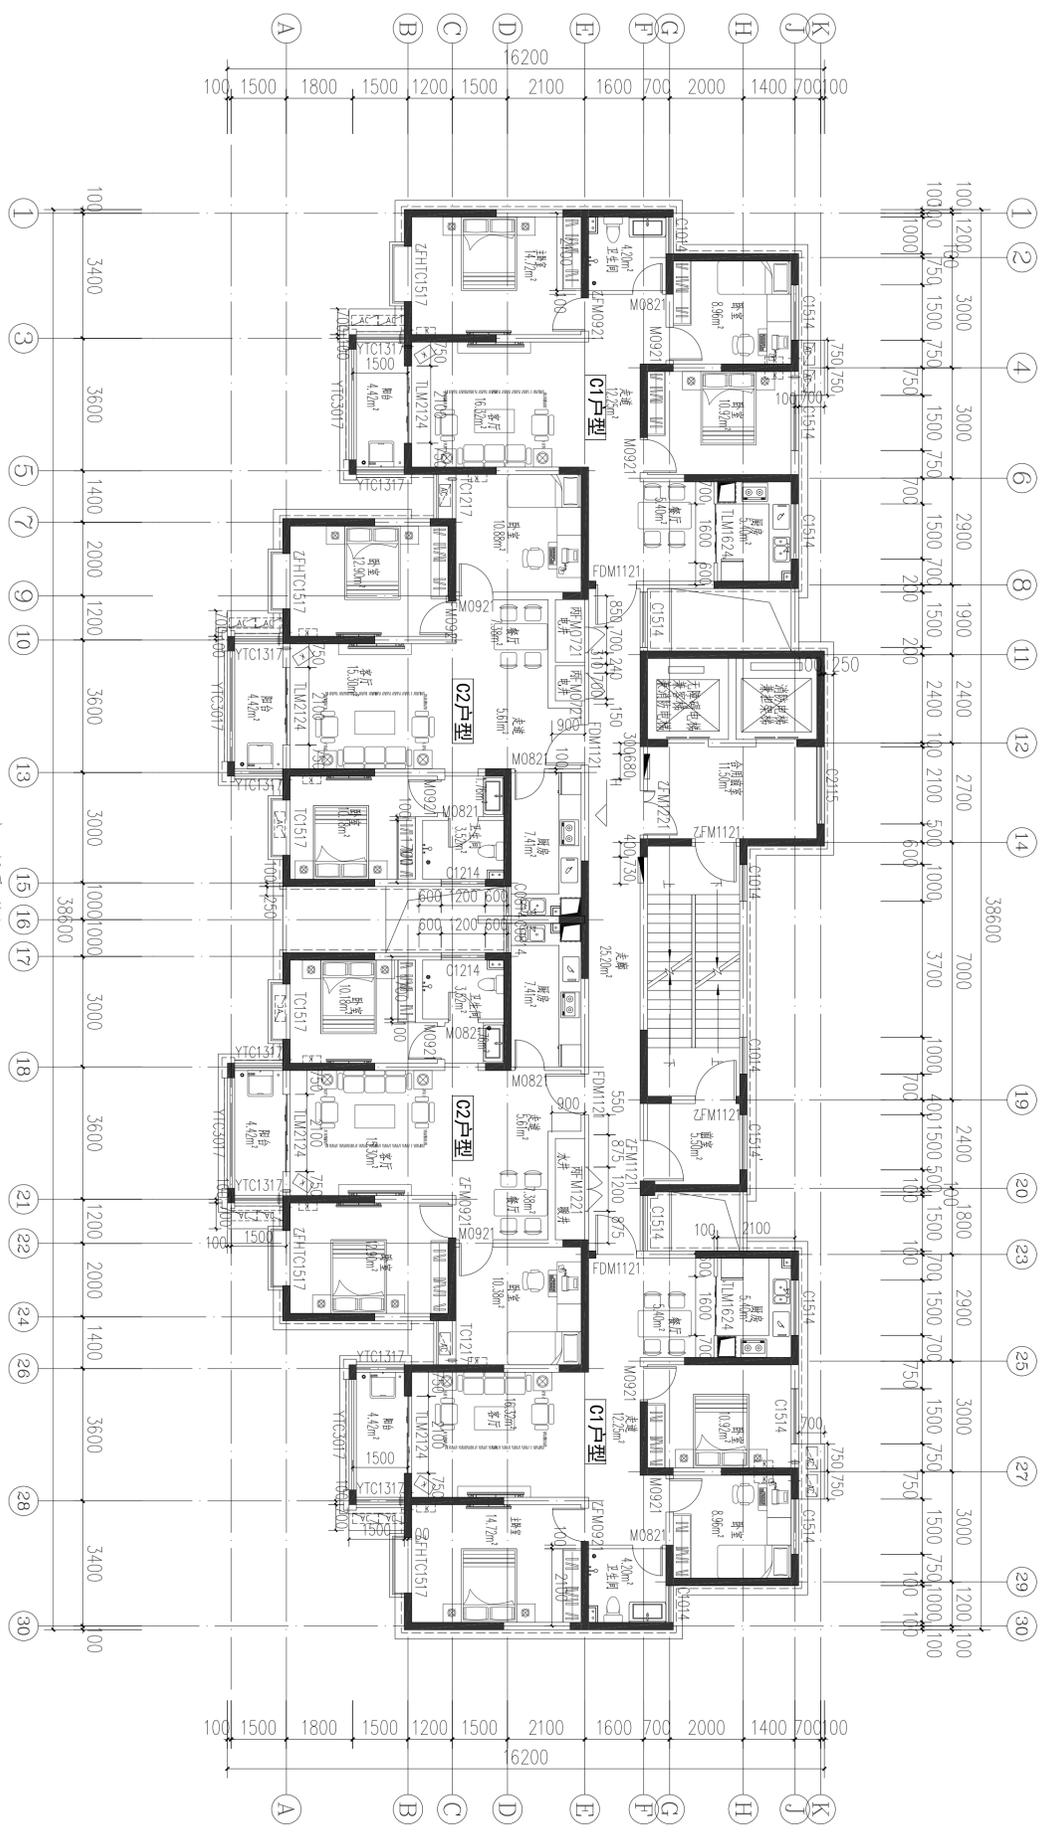


三十三层平面图 1:100  
 本层建筑面积: 475.15m²









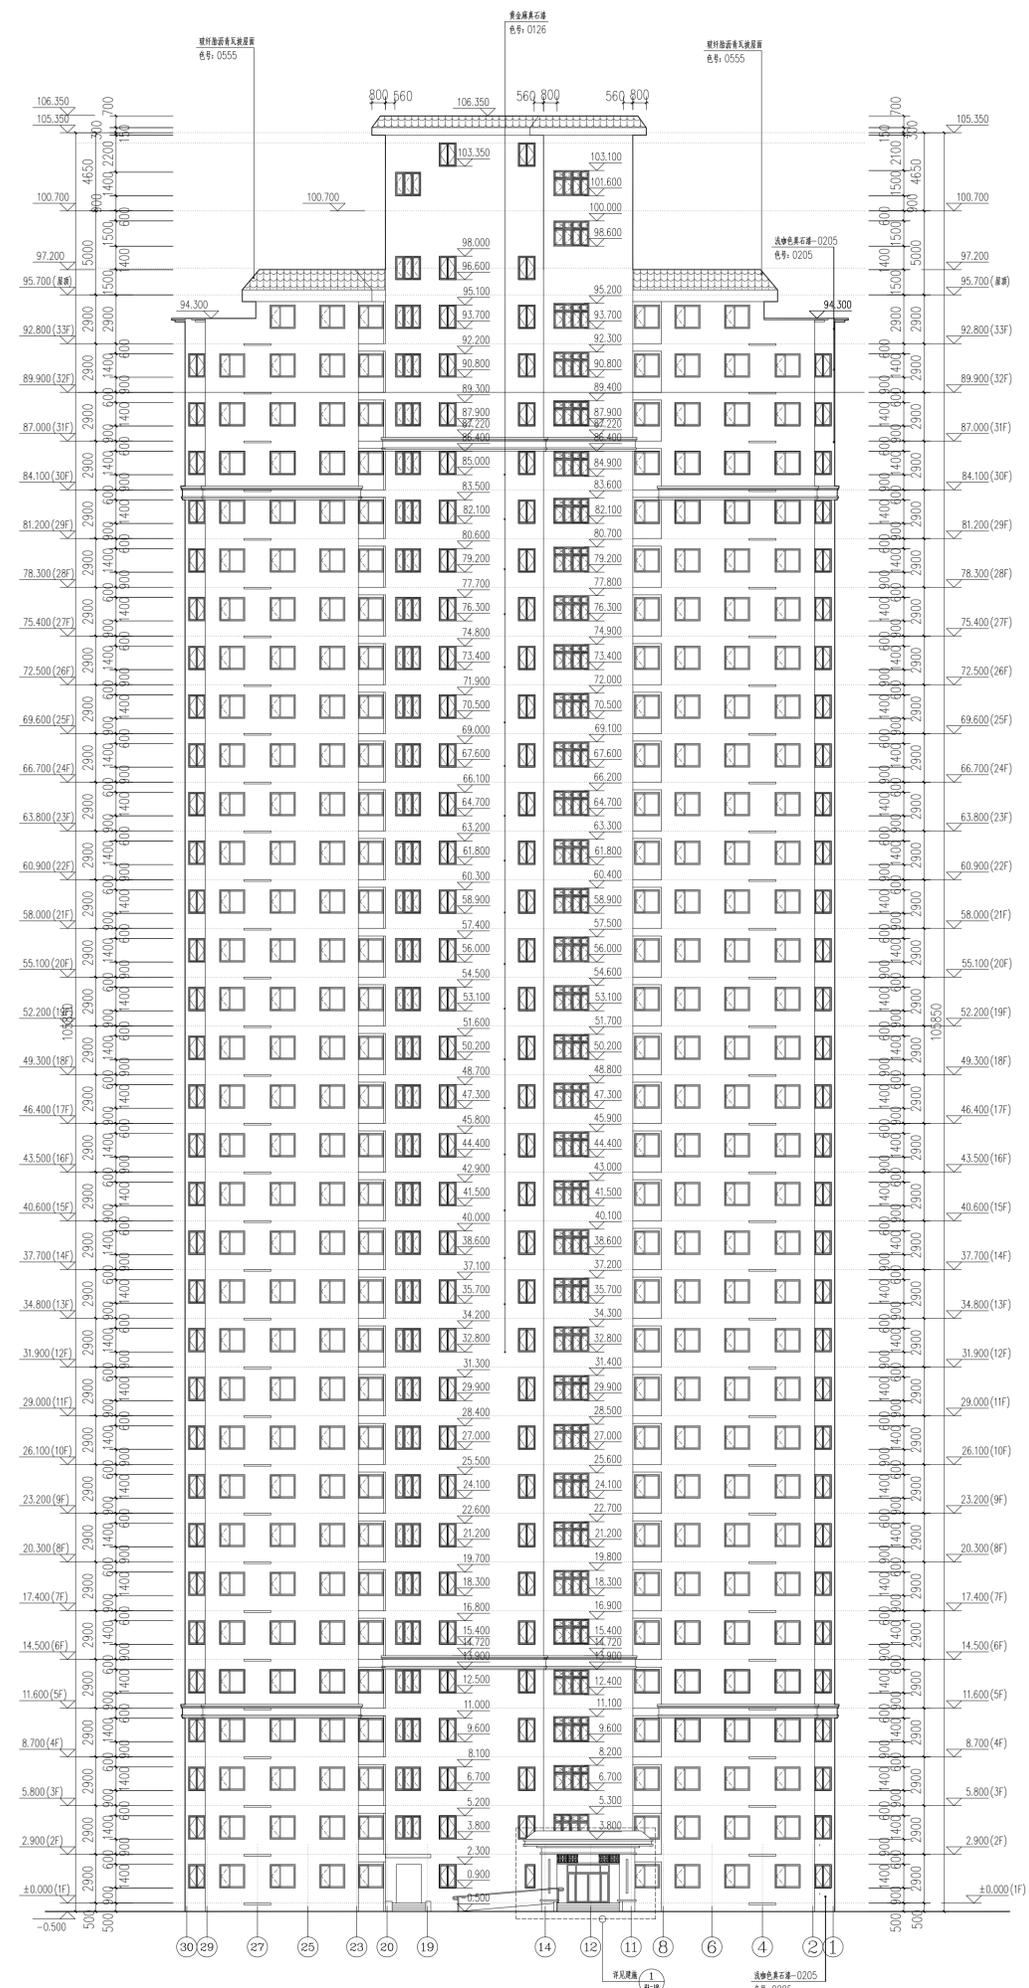

30-①立面图 1:150

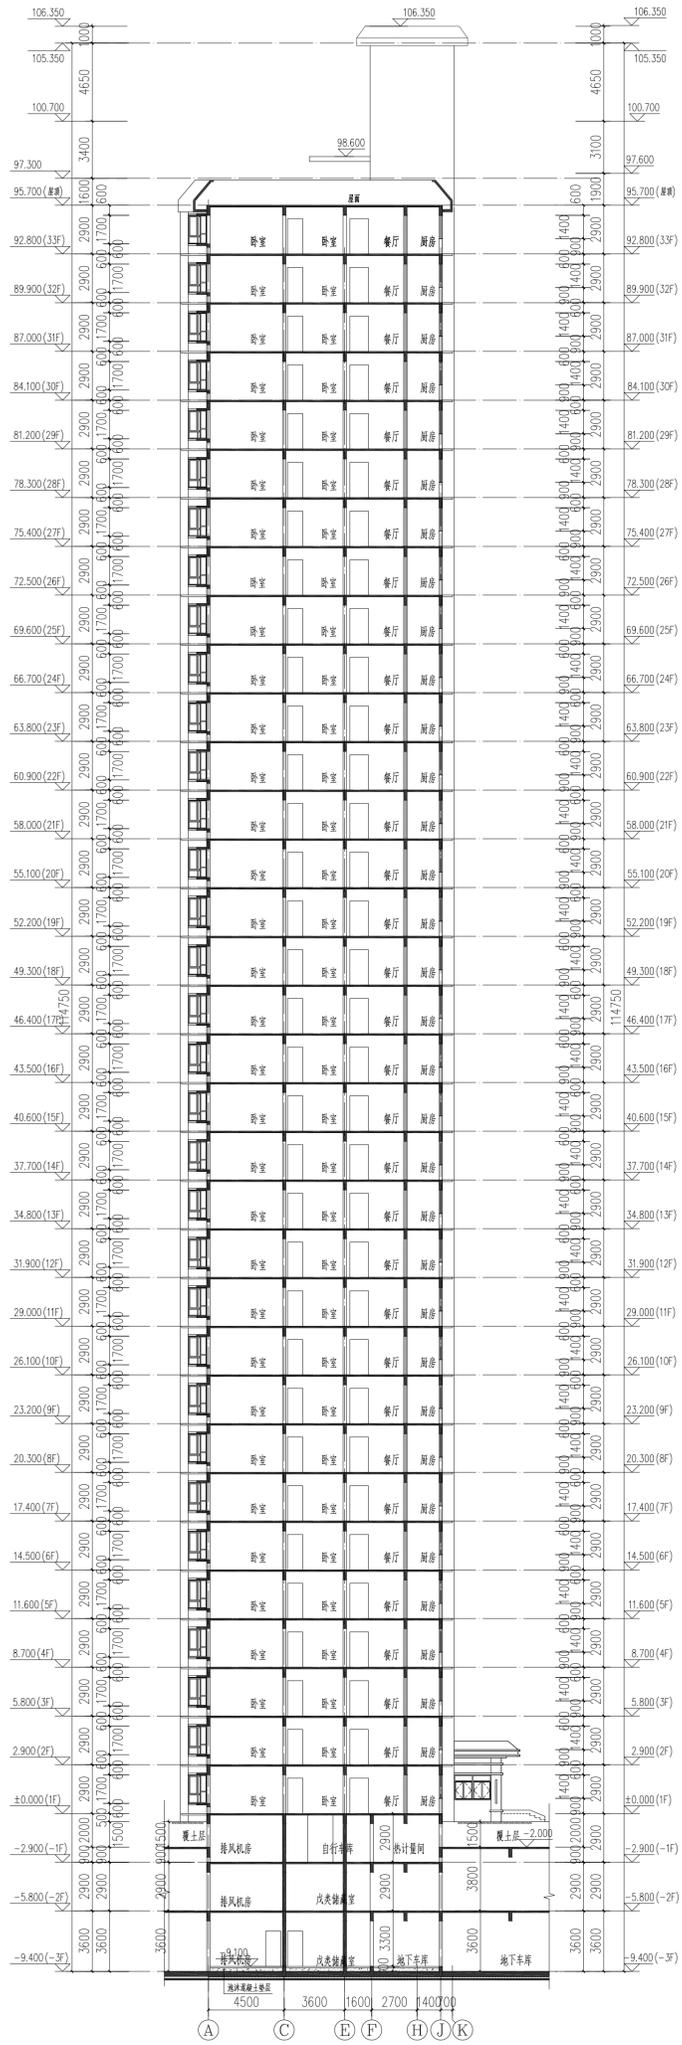

1-1剖面图 1:150

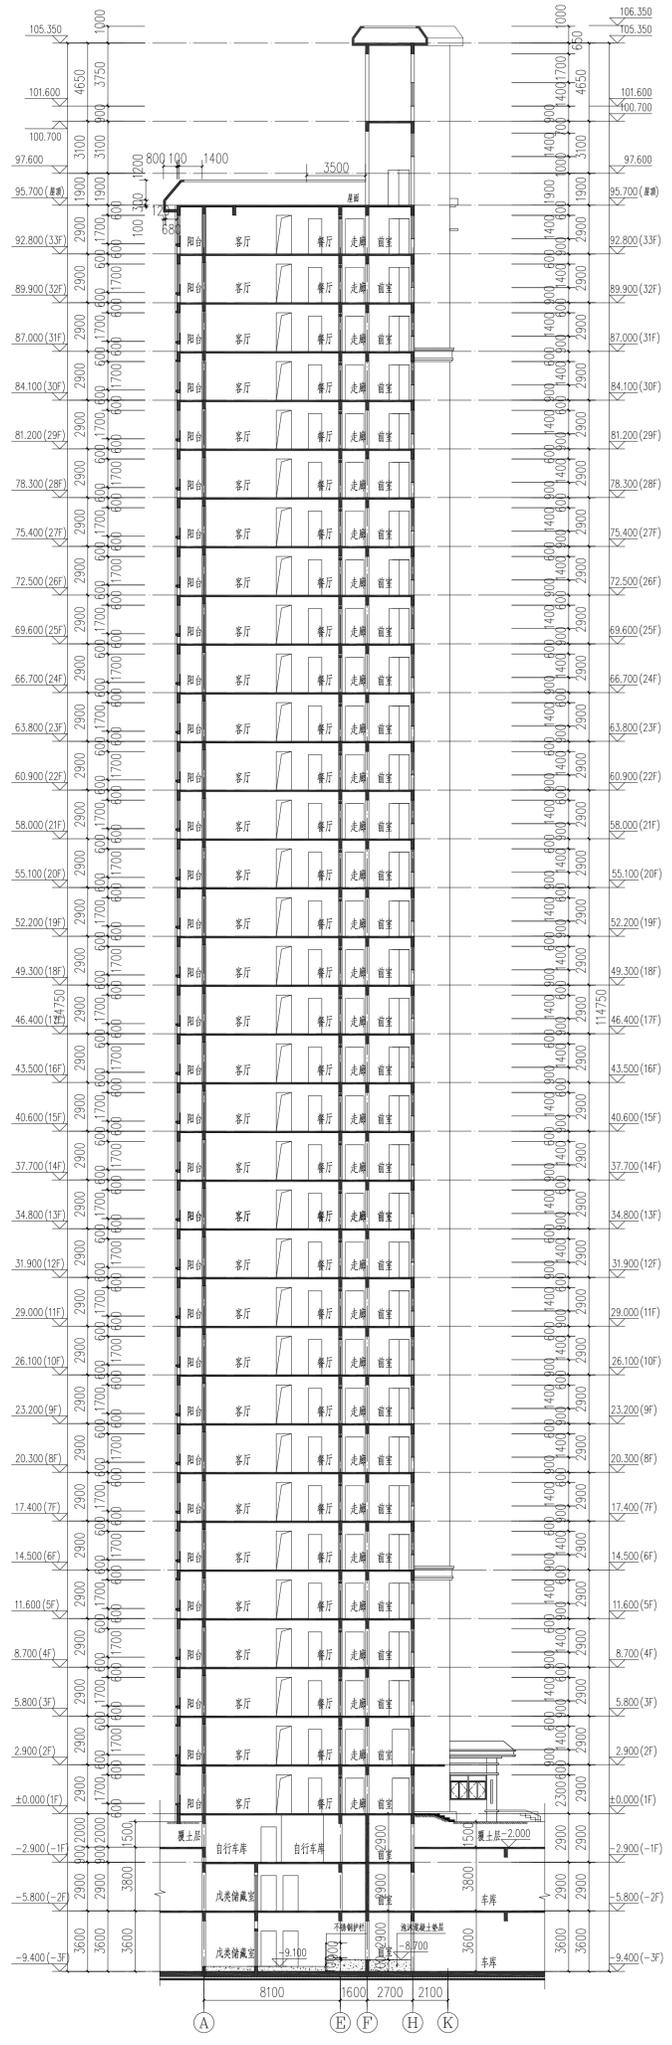

2-2剖面图 1:150