



地下室平面图 1:100

注：本层平面图除主体结构外，其余区域均不计算，如地下室  
 5层面积均按本层建筑面积(59.99m<sup>2</sup>)计算至主楼外墙  
 结构(包括风井)，本层建筑面积计入地下室面积。

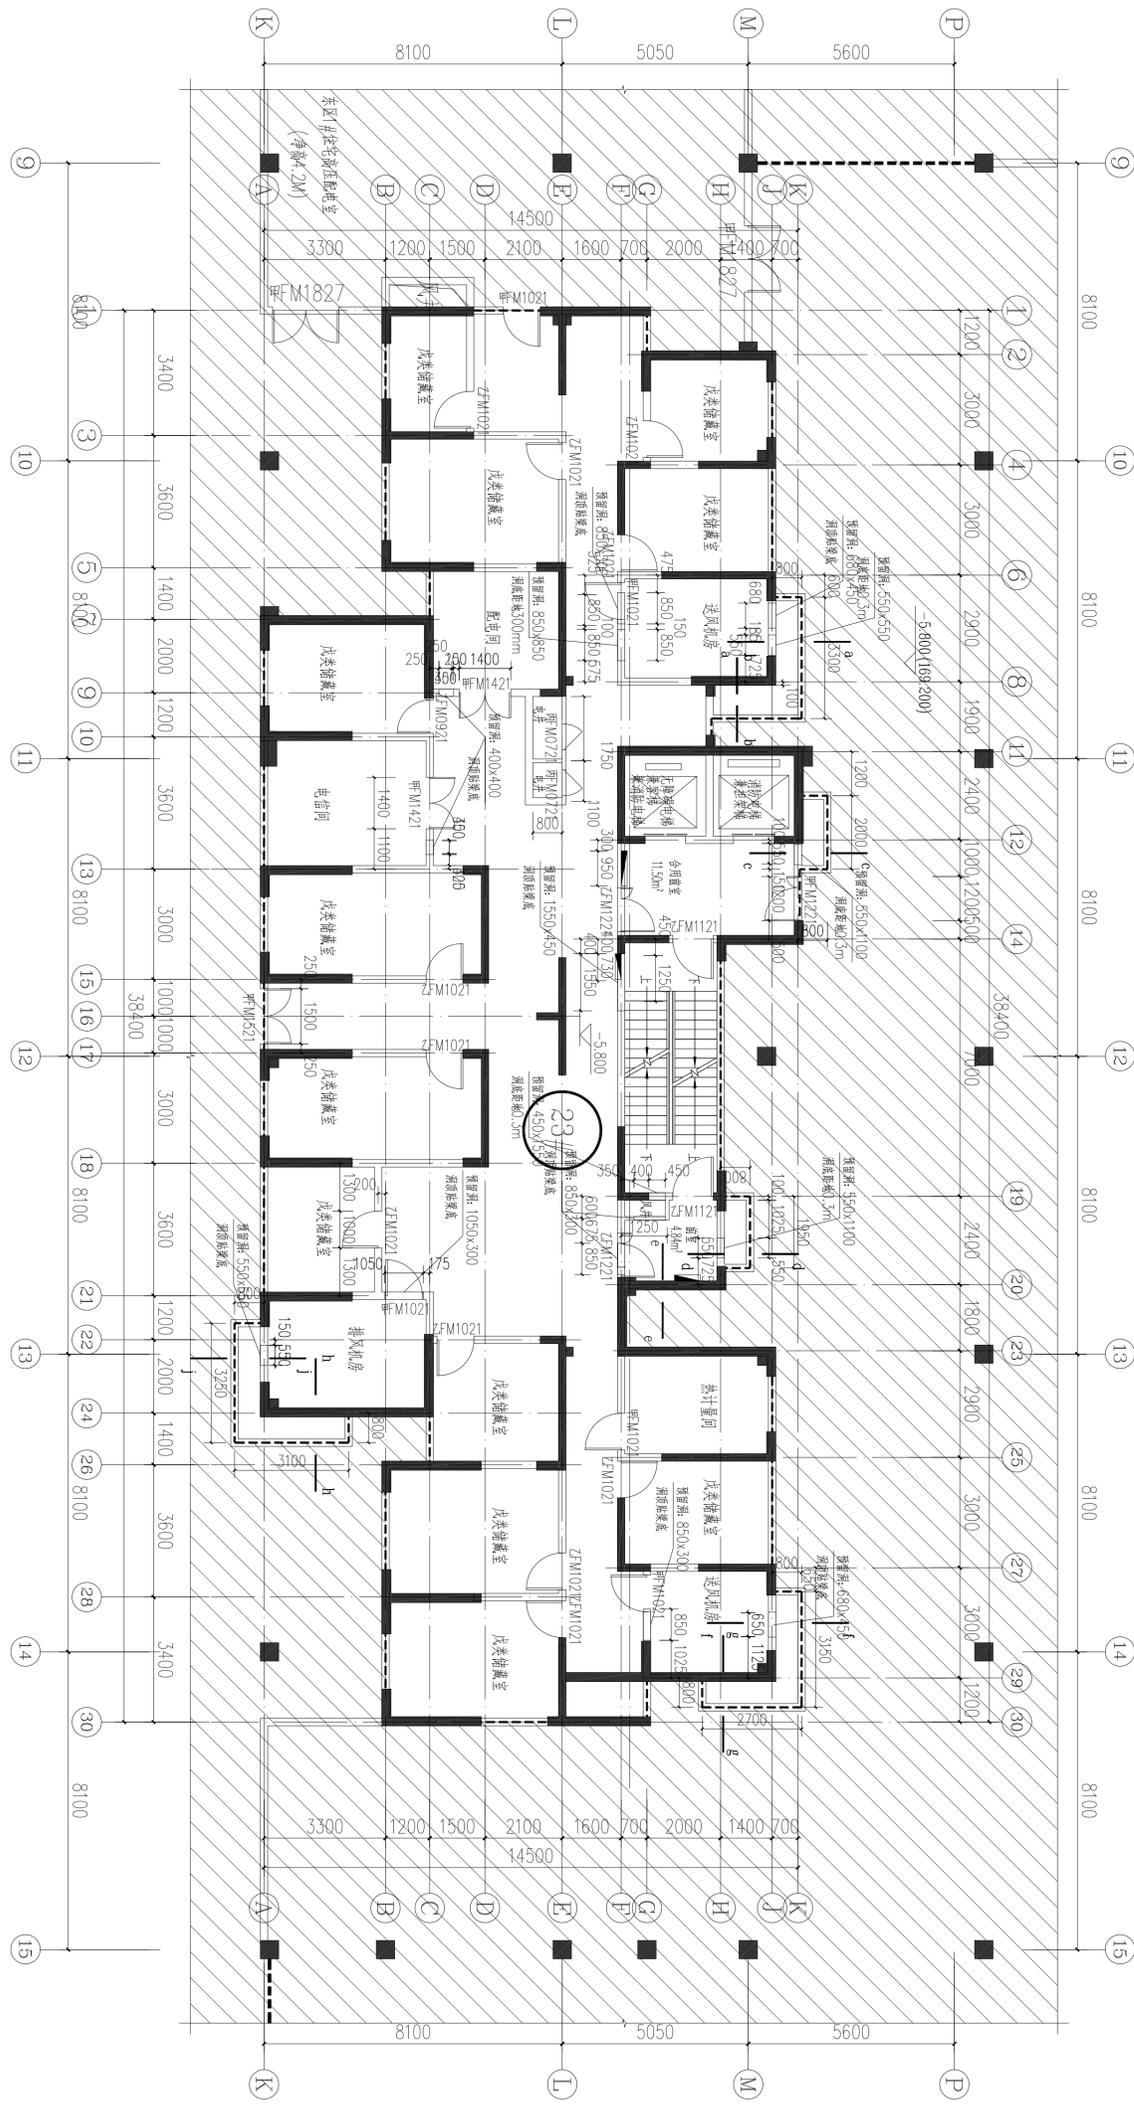


地下一层平面图 1:100


注：本层平面图除主体结构外，其他区域均用虚线表示，如地下室车库、设备用房、本层建筑面积894.99㎡（计算至主体结构外墙线，包括连廊），本层建筑面计入地下室面积。

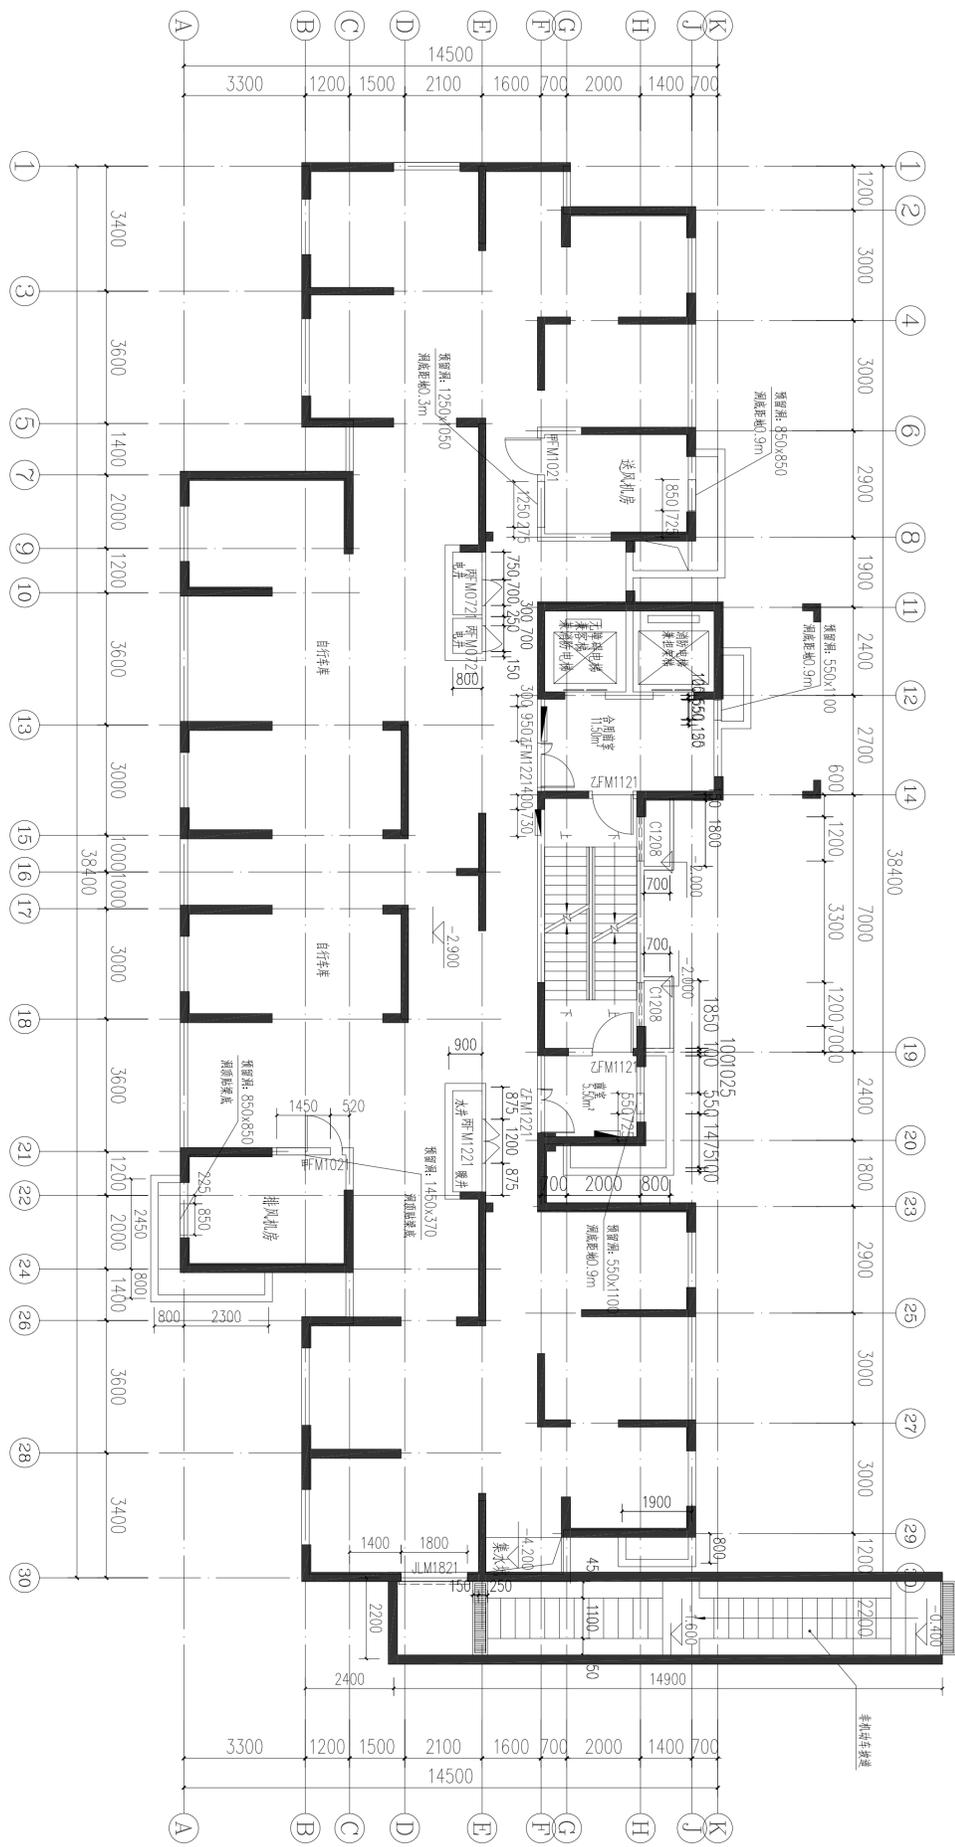


地下室平面图 1:100  
 本层建筑面积: 491.07m<sup>2</sup>  
 计算至墙外皮

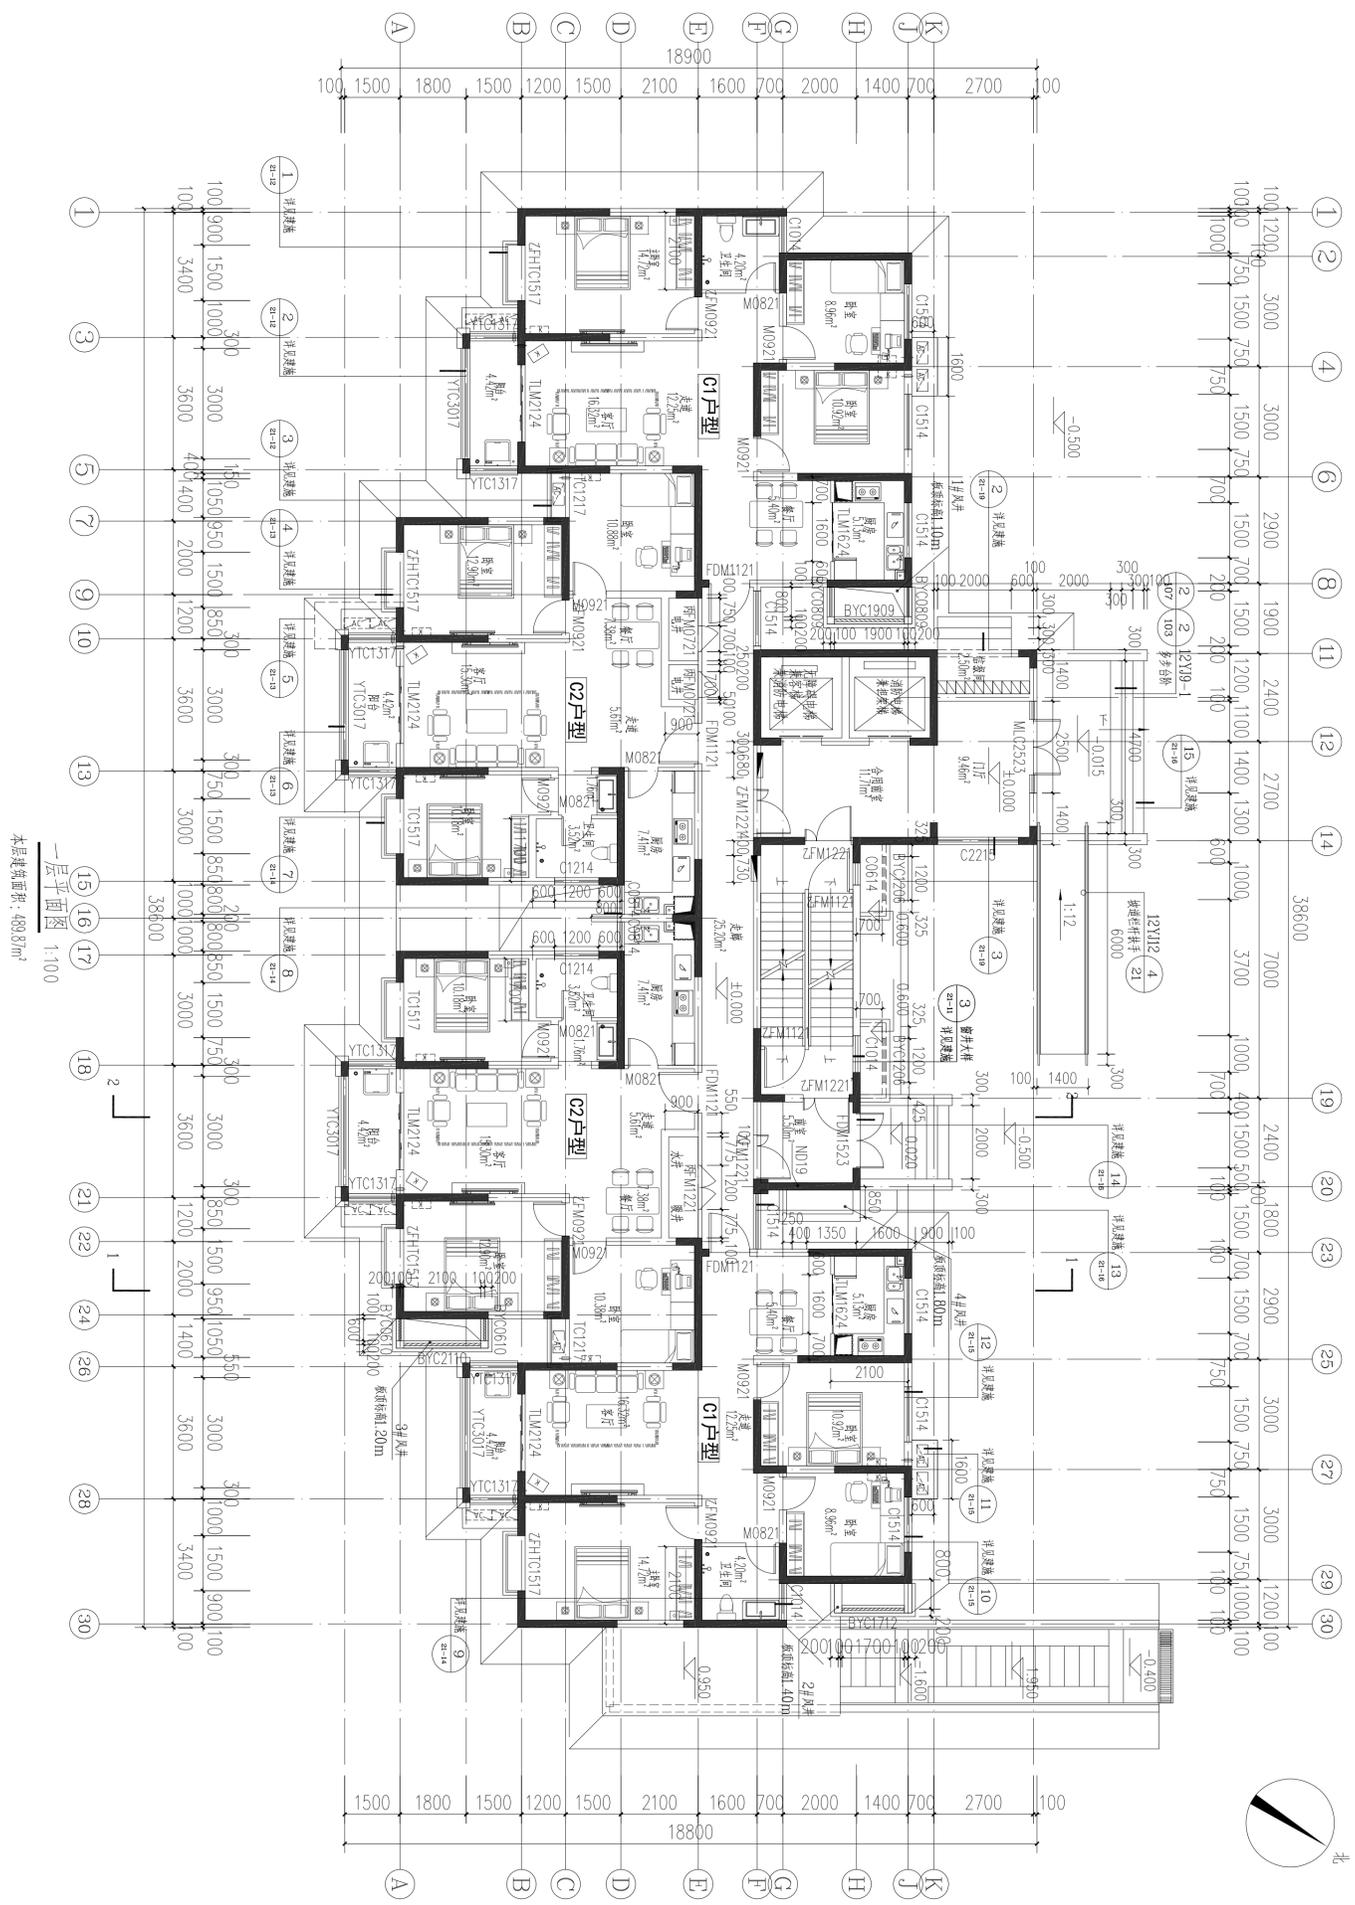

一层平面图 1:100  
 本层建筑面积: 489.87m<sup>2</sup>

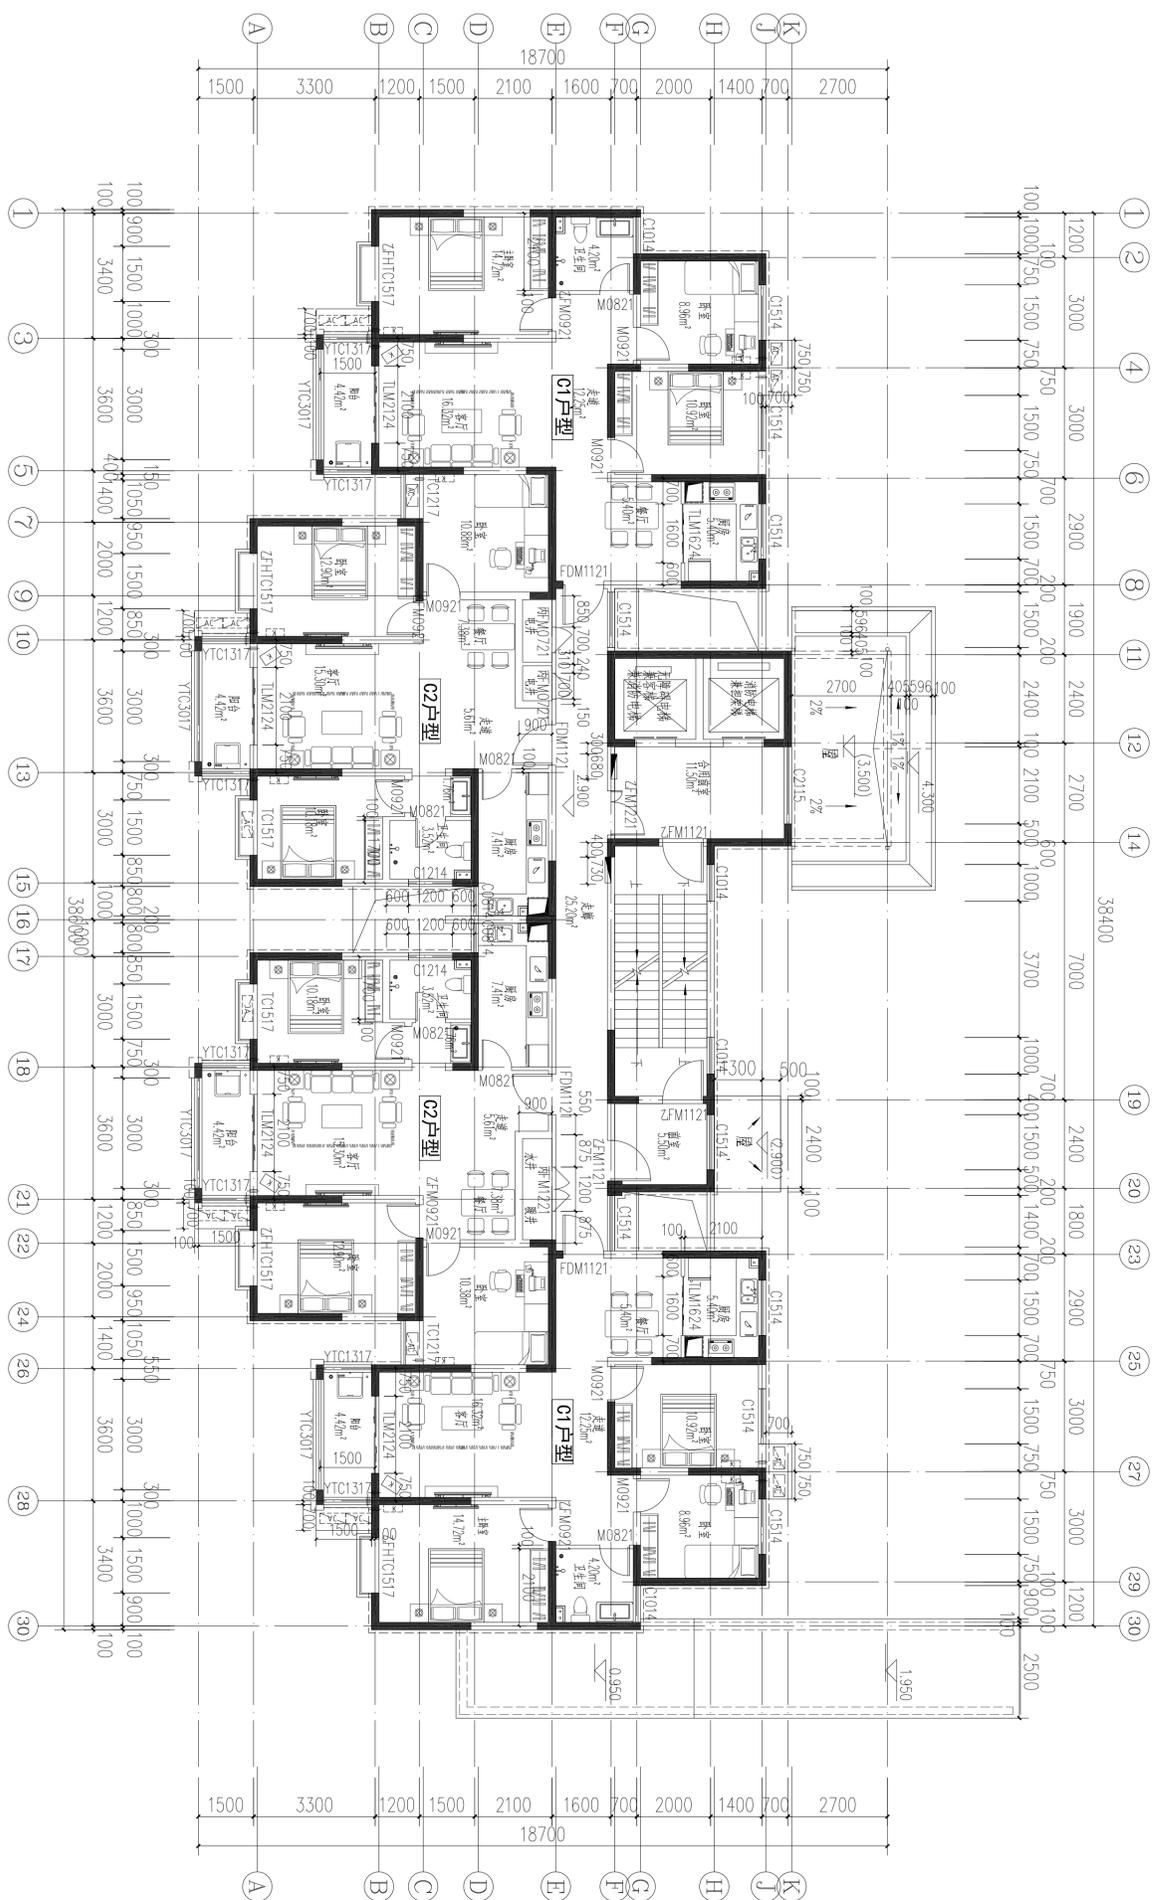


二层平面图 1:100  
 本层建筑面积: 4753.3m<sup>2</sup>

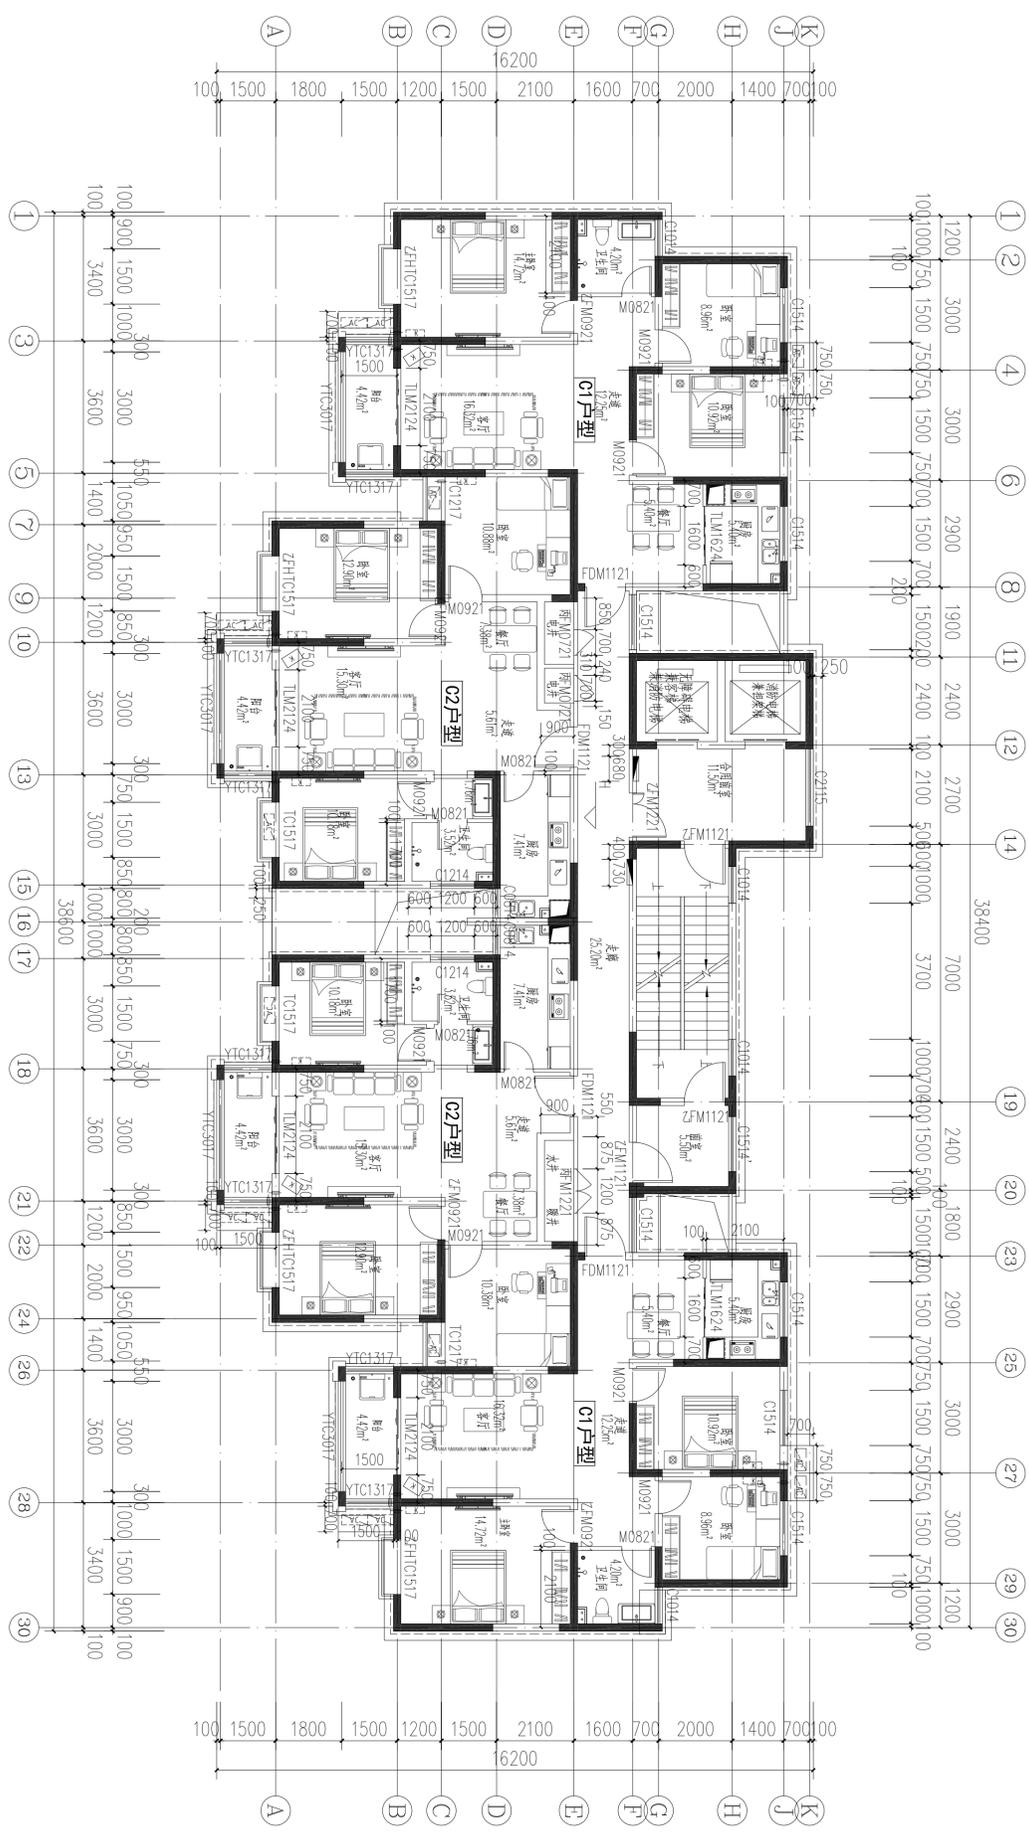



三十三层平面图 1:100

本层建筑面积: 475.15m²

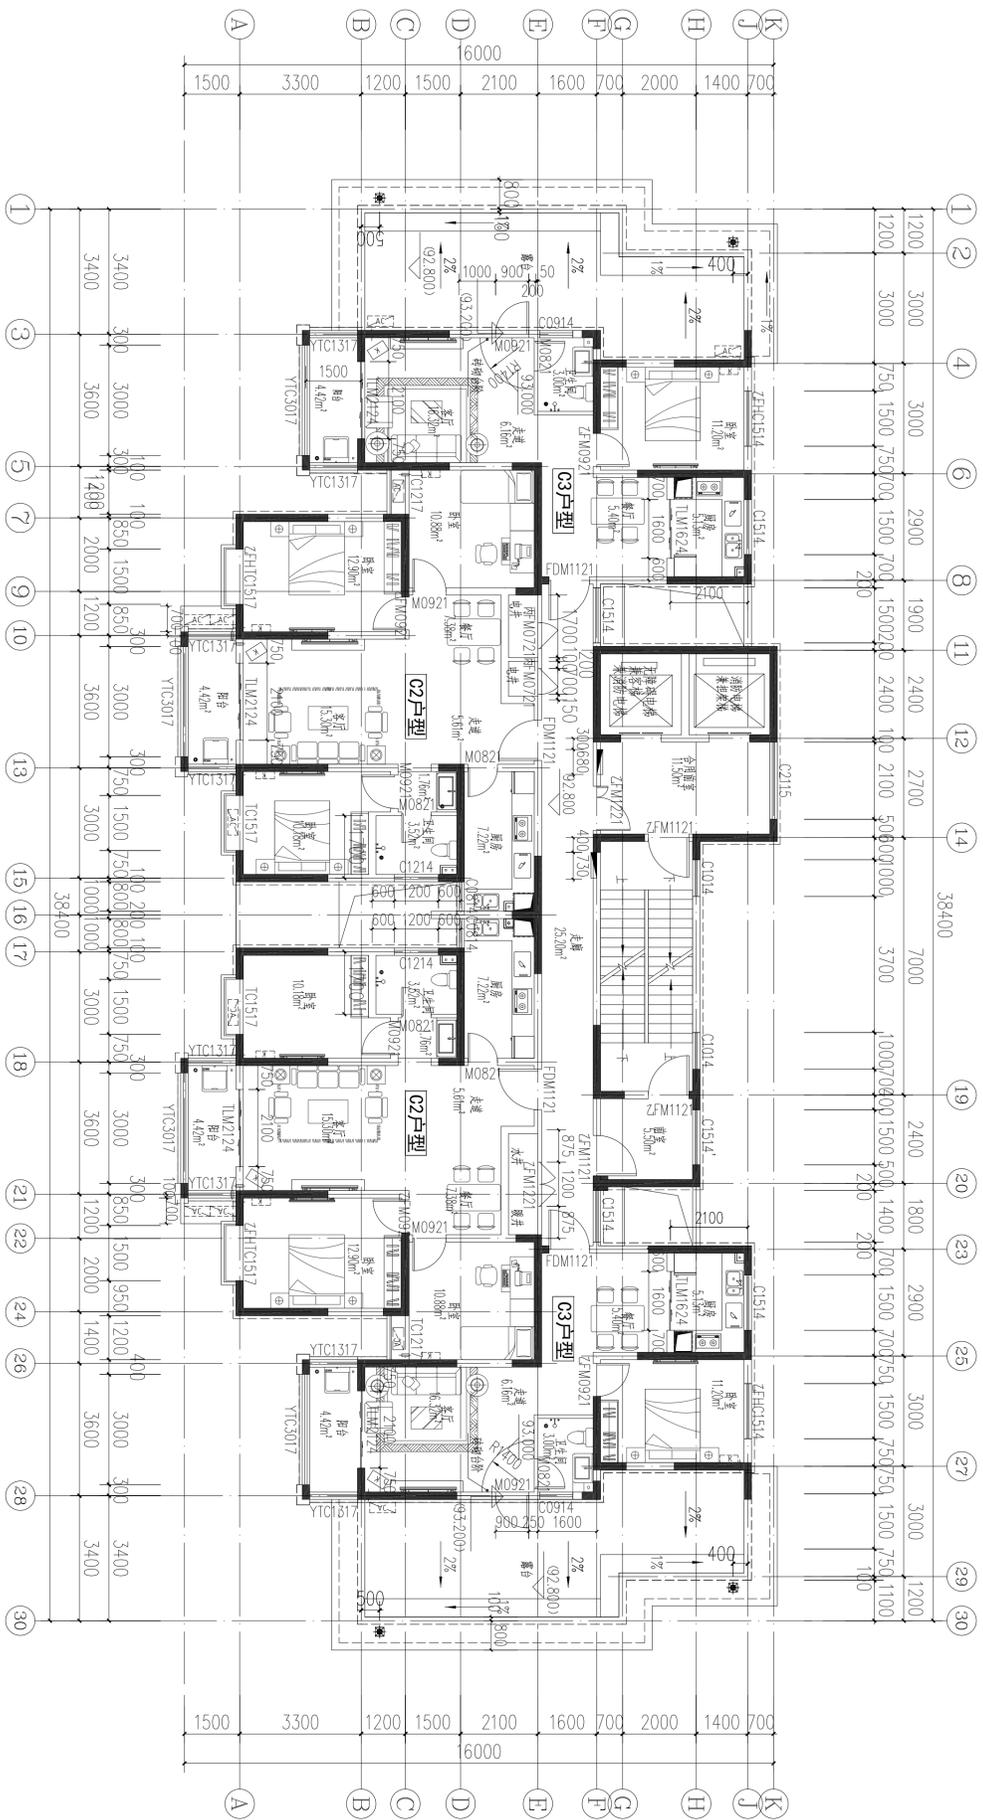



三十三层平面图 1:100

本层建筑面积: 402.88m<sup>2</sup>

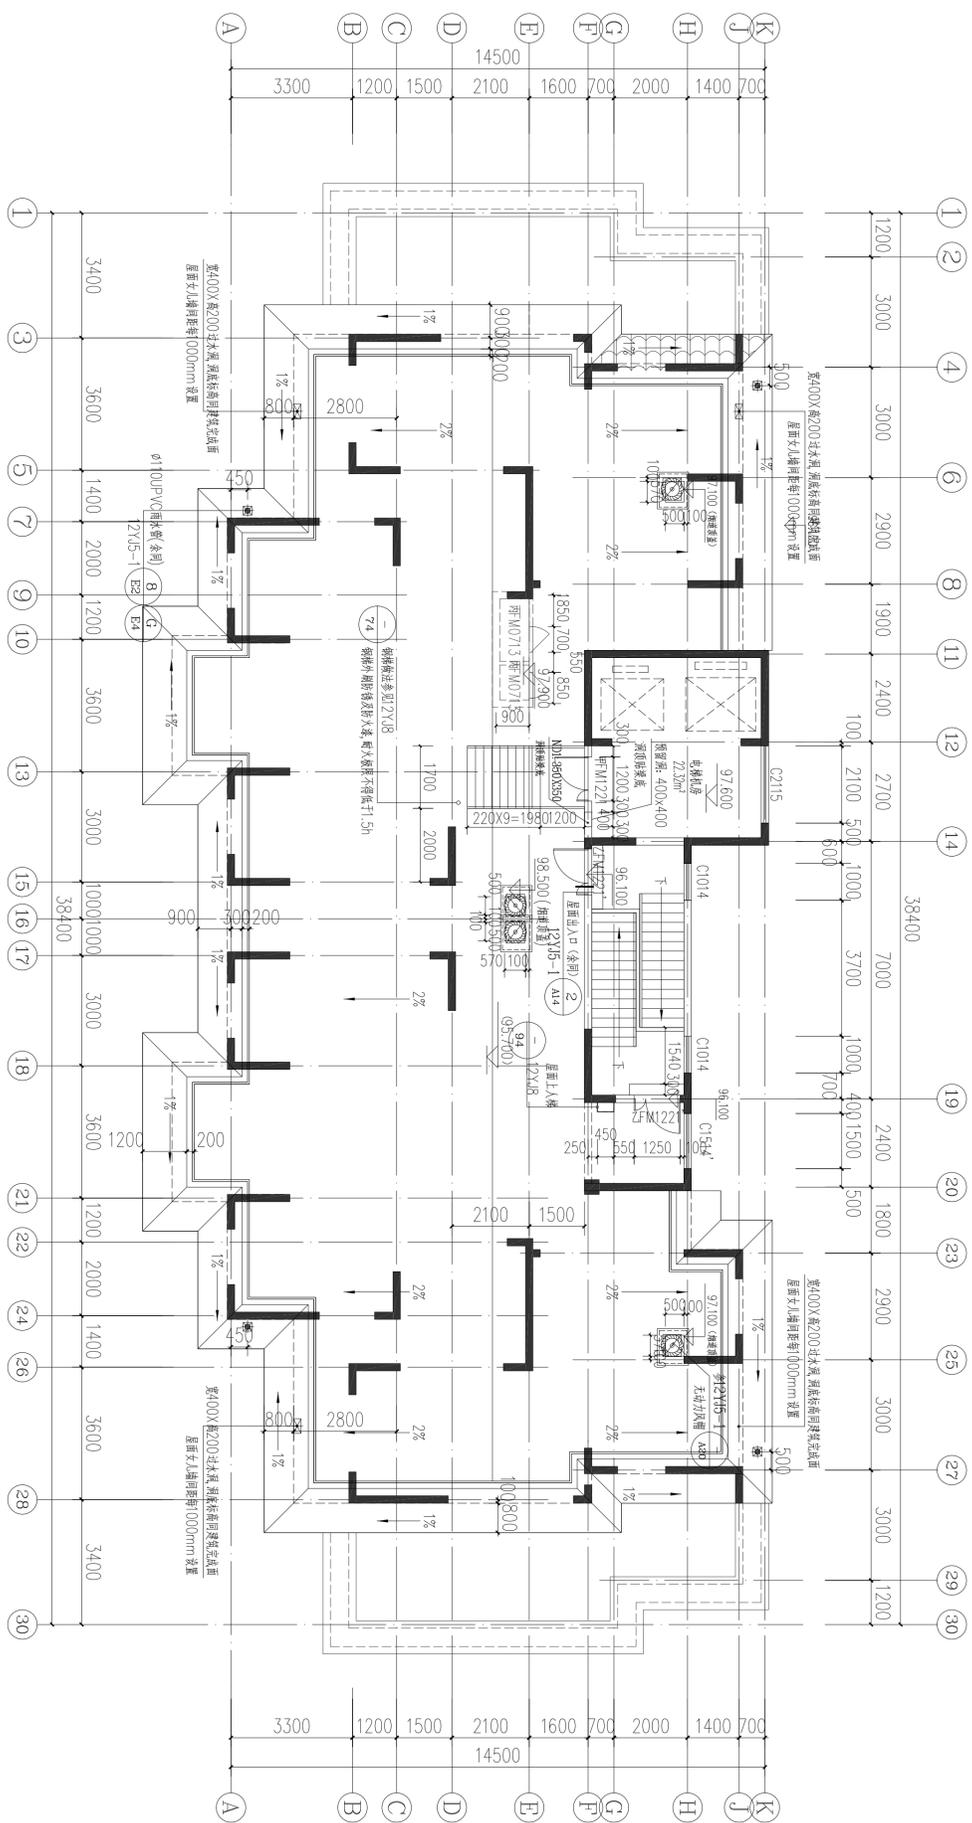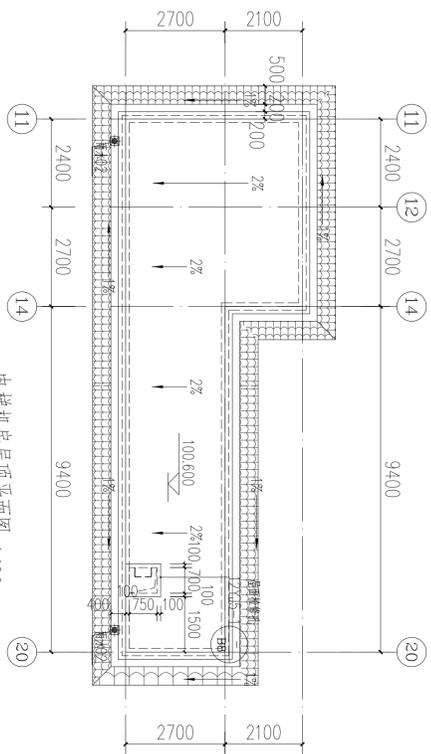


屋顶平面图 1:100  
 本层建筑面积: 5700m<sup>2</sup>

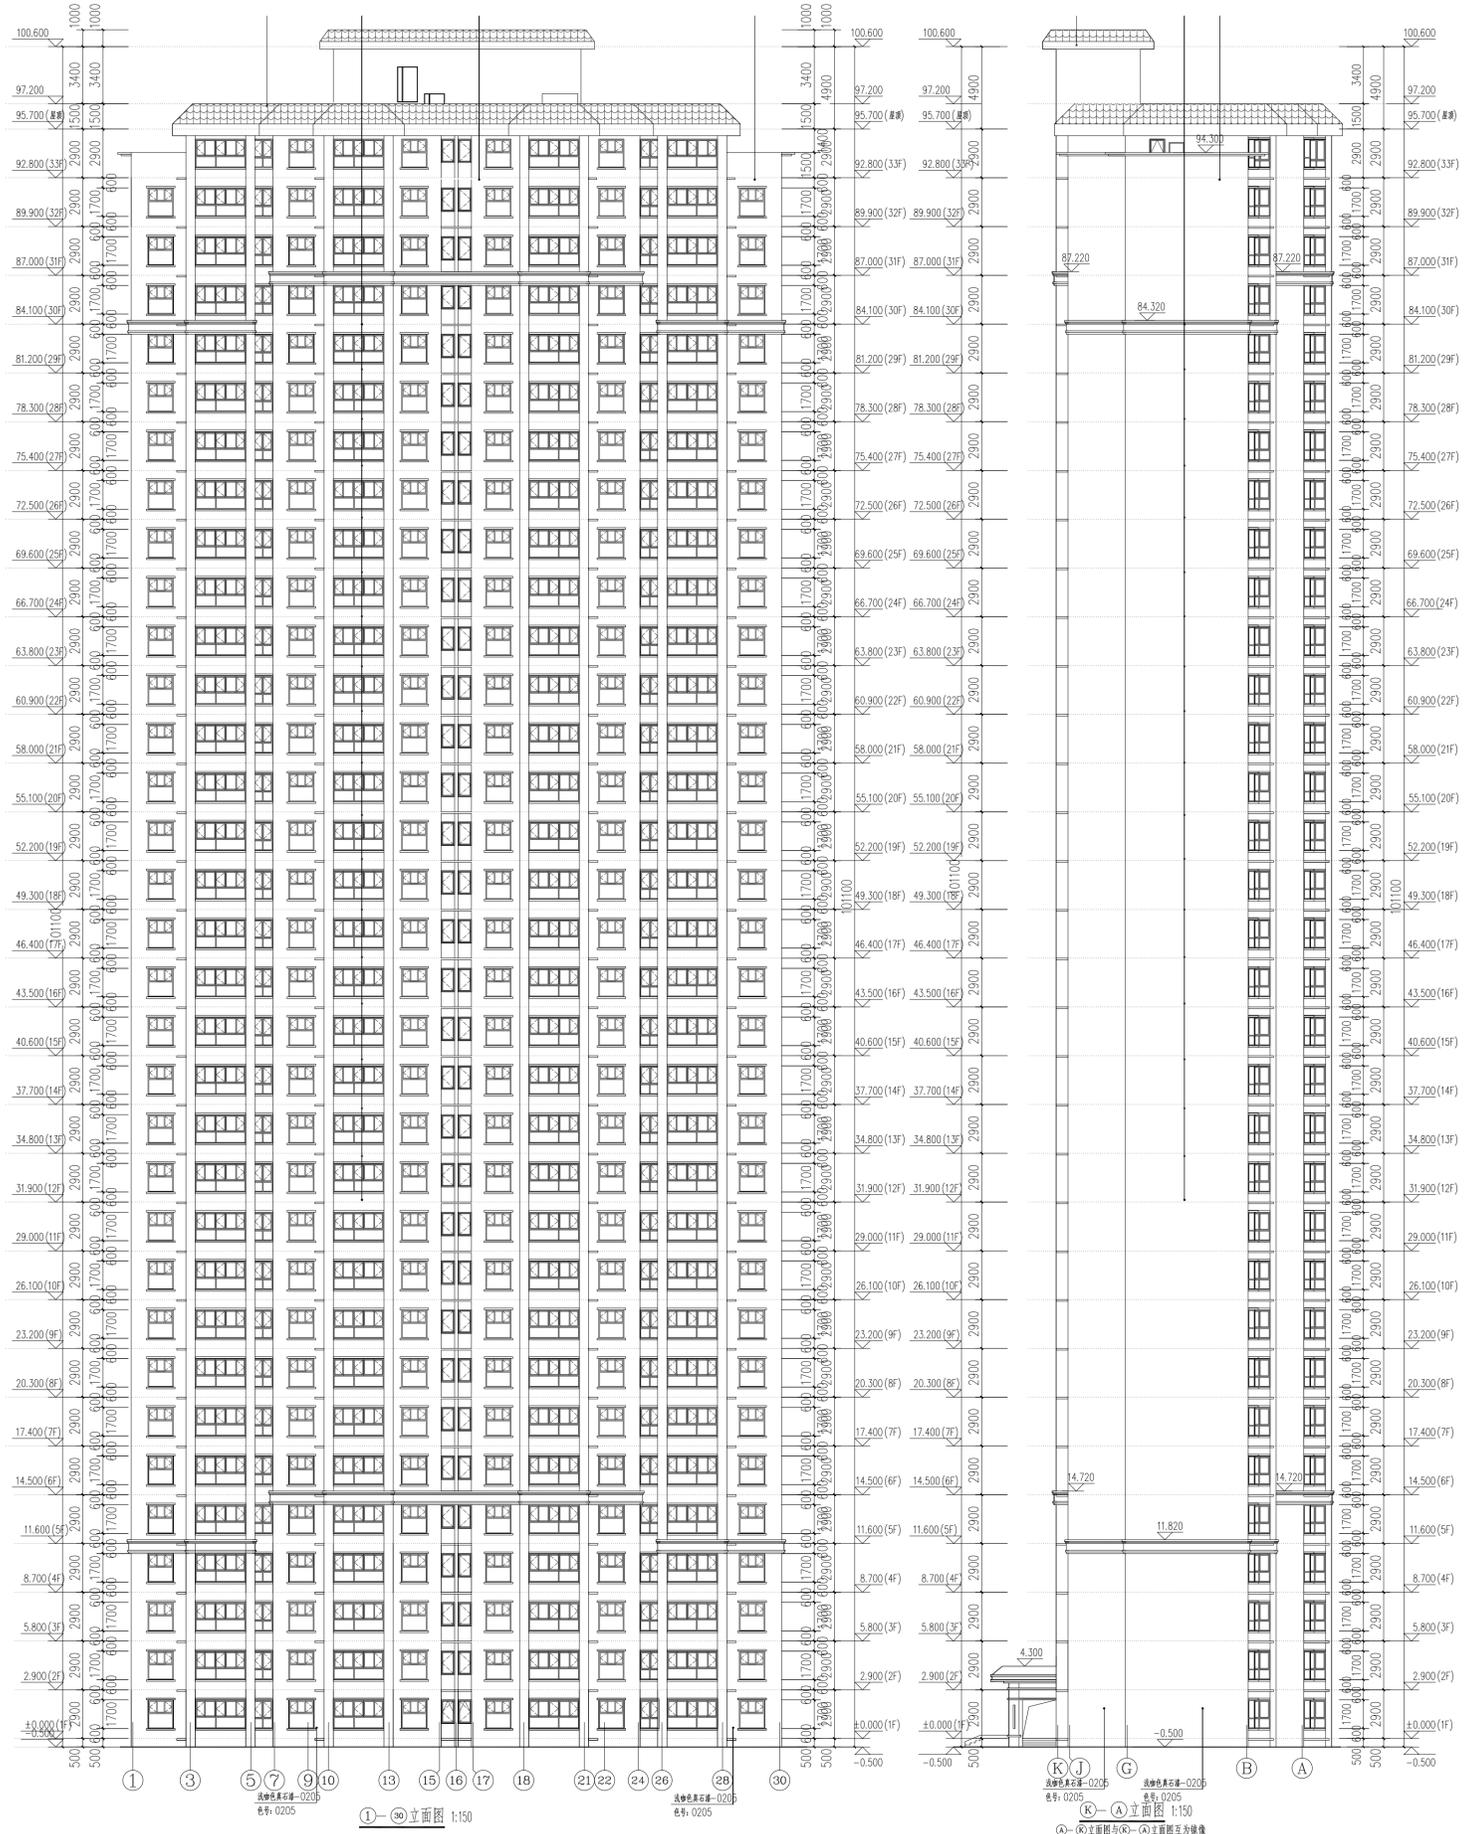


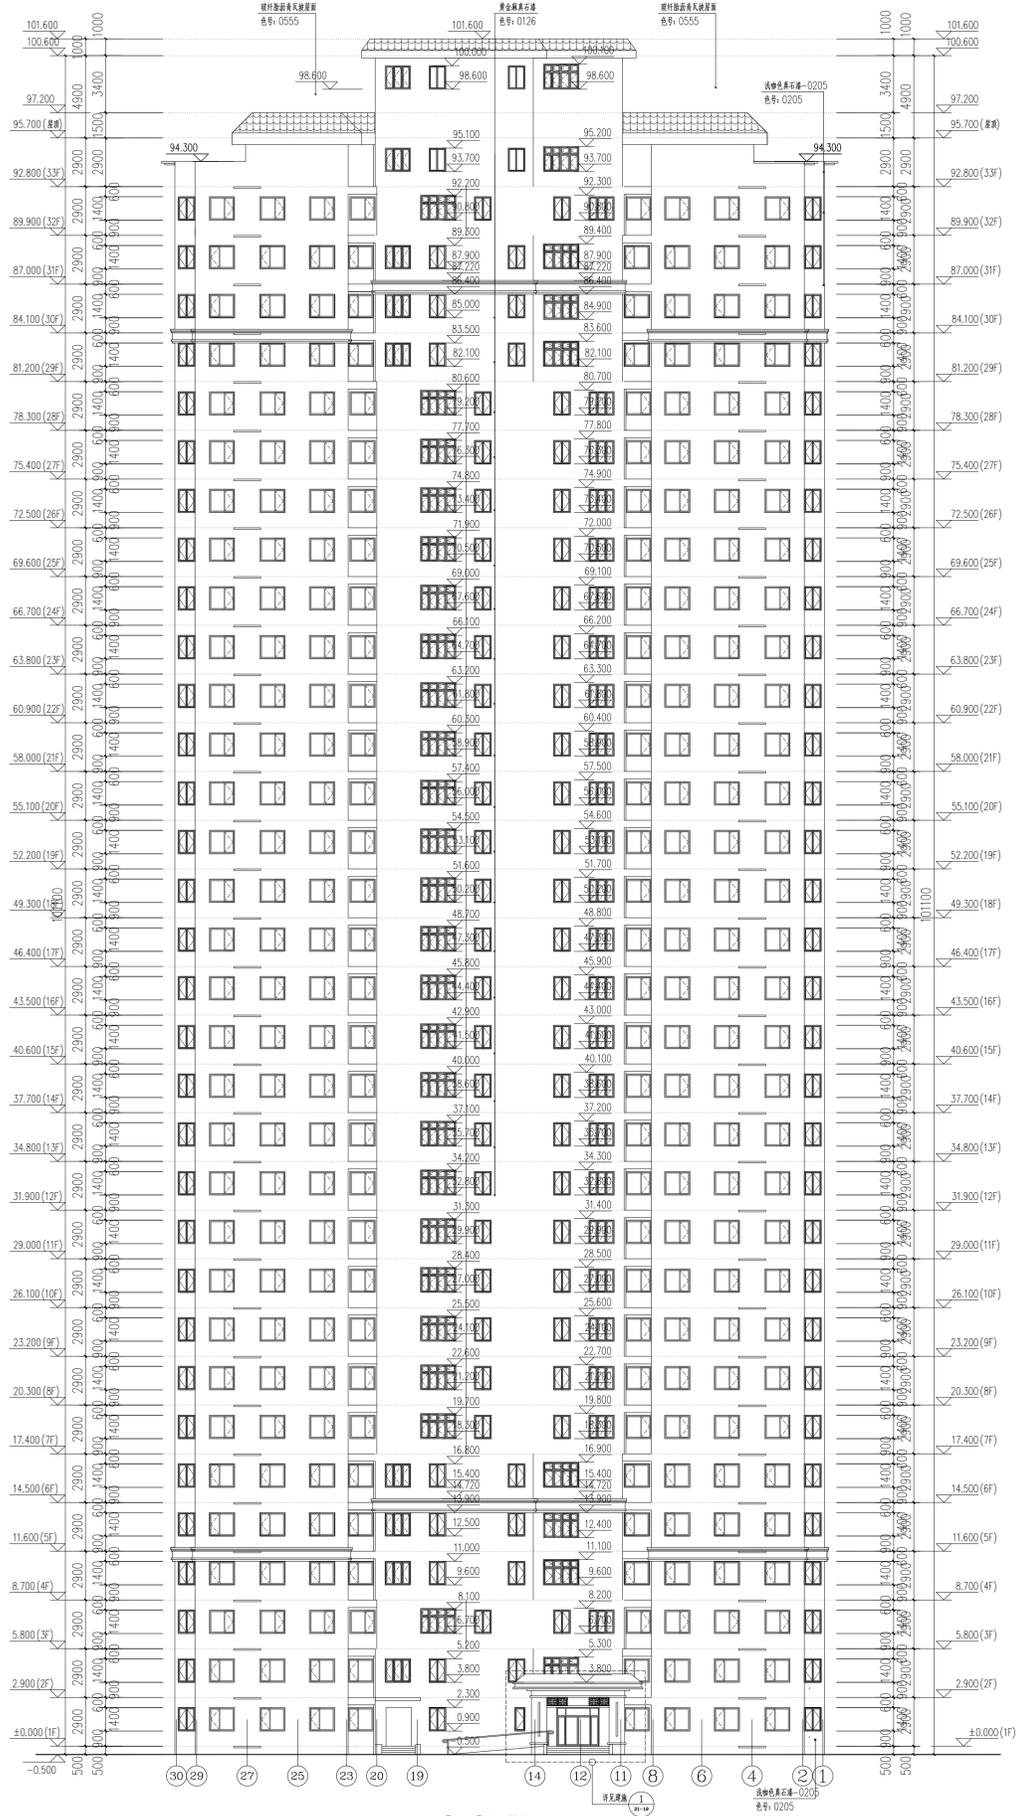

30-①立面图 1:150

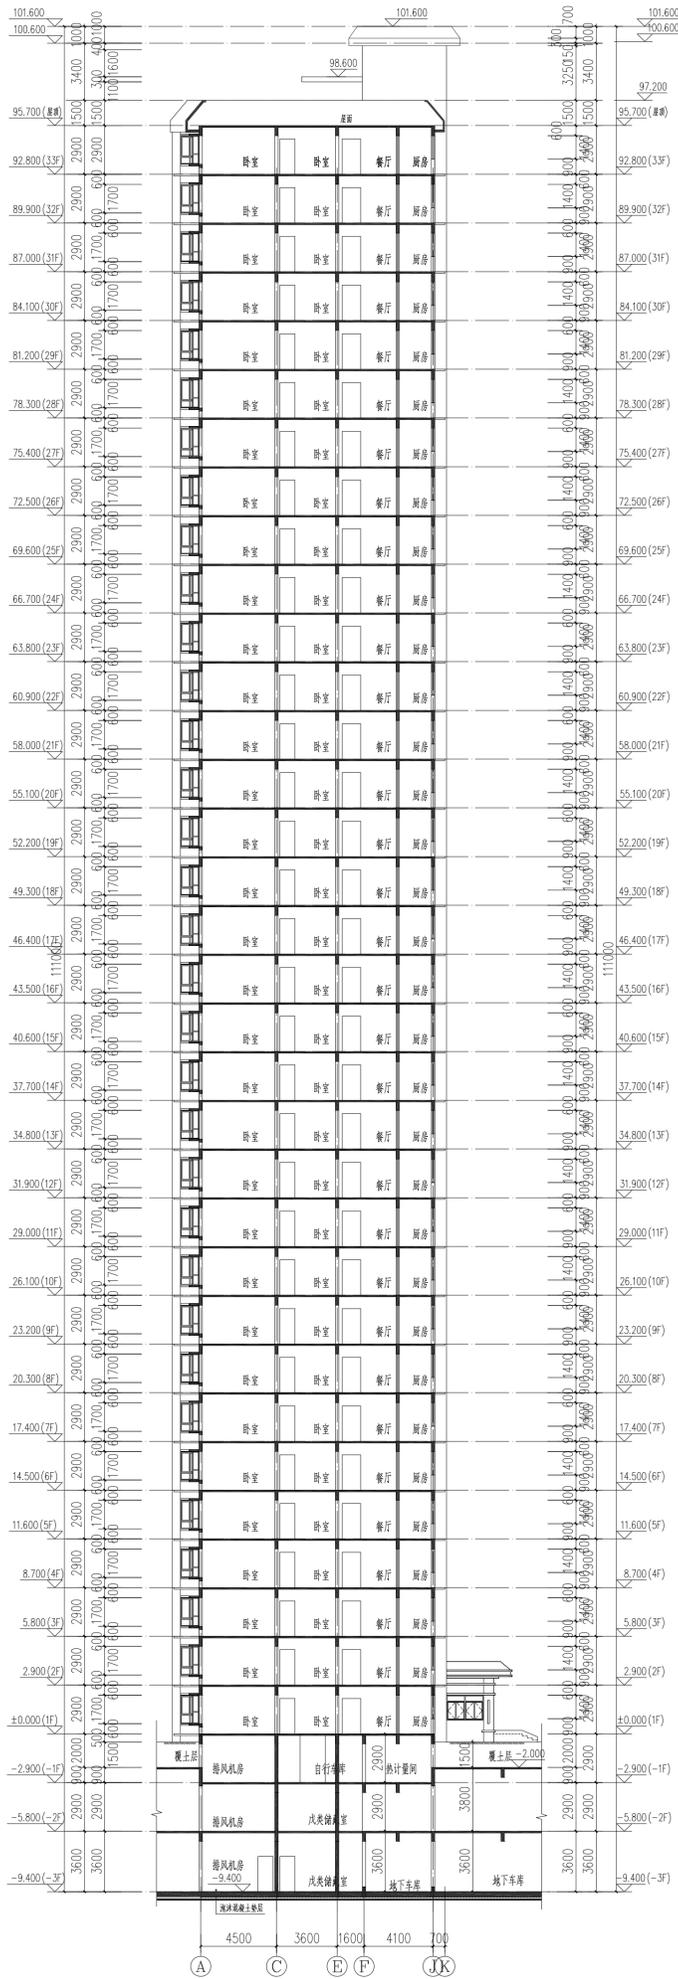

1-1剖面图 1:150

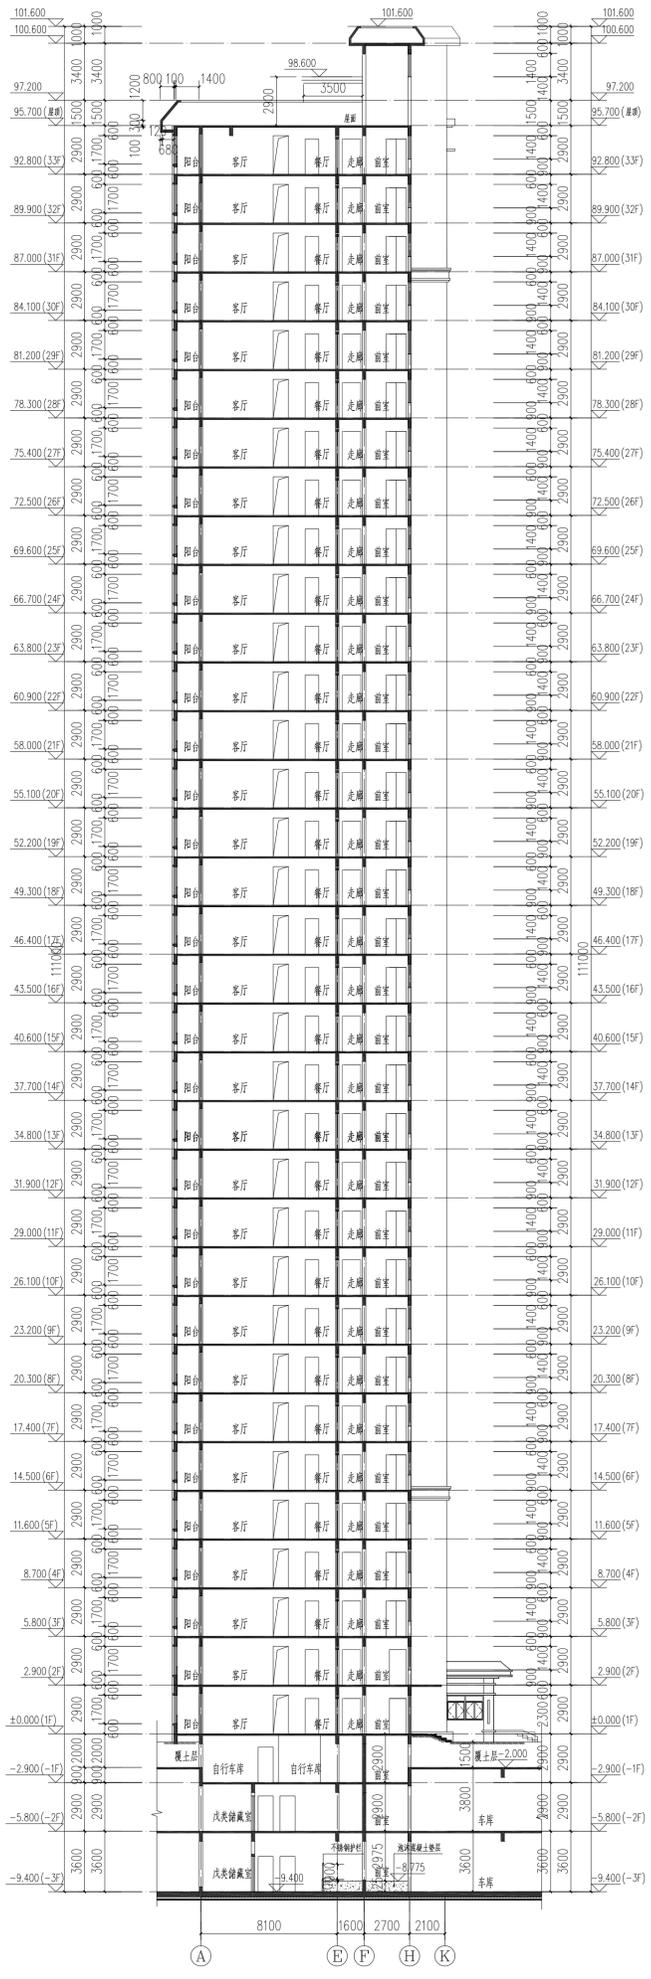

2-2剖面图 1:150