



洛阳市规划建筑设计研究院

有限公司

LUO YANG PLANNING & ARCHITECTURAL DESIGN INSTITUTE CO., LTD

城乡规划: 甲级 证书编号: [建]城规编141167

建筑设计: 甲级 市政道路: 甲级

市政桥梁: 甲级 市政排水: 甲级

风景园林: 甲级 人防专项: 乙级

证书编号: A141009686

工程勘察: 甲级 证书编号: B141009686

工程测量: 甲级 证书编号: 甲测资字4100207

地址 ADD: 洛阳市洛龙区开元大道56号

邮编 P.C.: 471023


工程数字化信息

PROJECT DIGITAL INFORMATION



①-14轴立面图 1:100

- 图例:
- 米黄色真石漆
 - 浅灰色真石漆
 - 浅灰色干挂石材
 - 浅灰色格栅
 - 10mm黑色分隔缝

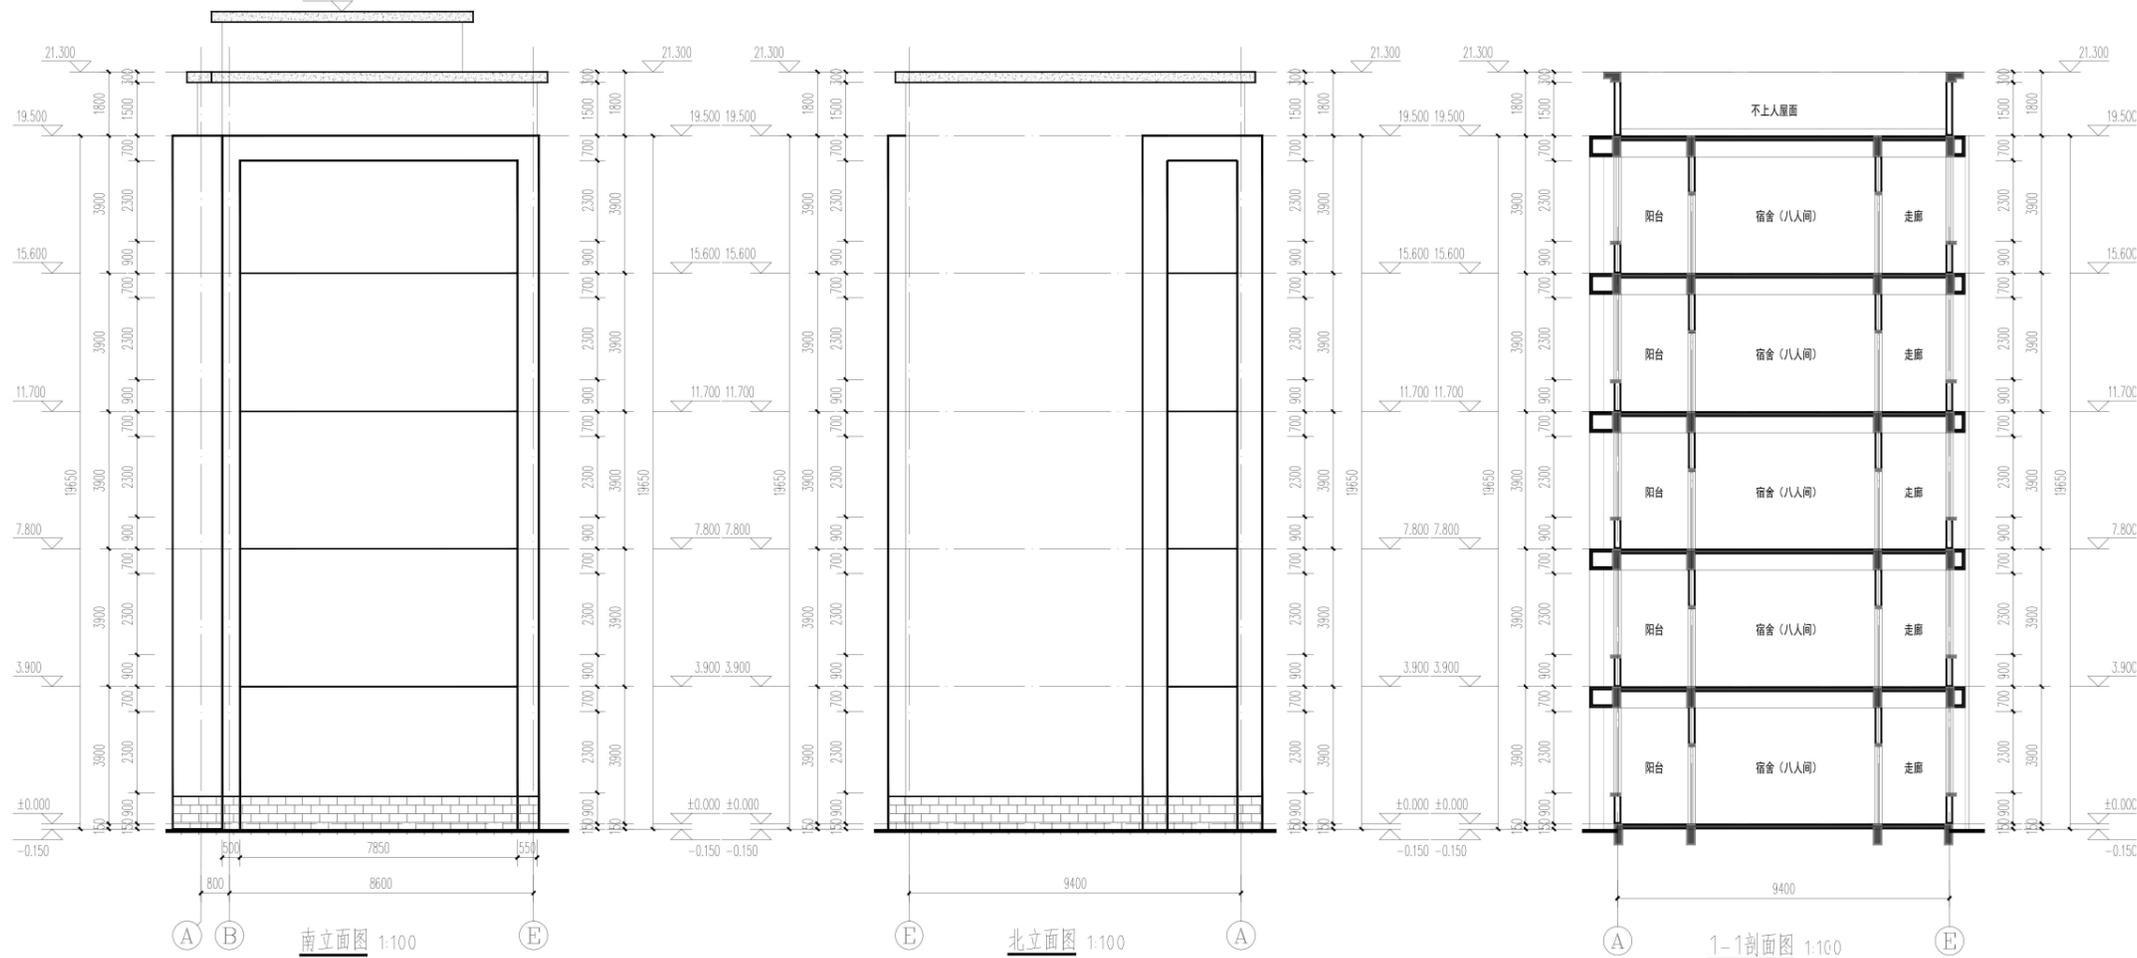

南立面图 1:100

北立面图 1:100

1-1剖面图 1:100

出图专用章

ISSUE

注册师用章

REGISTERED ARCHITECT/ENGINEER

建设单位

洛阳市教育局

工程名称

洛阳市第十一高级中学学生宿舍楼项目

项目名称

学生宿舍

图名

轴立面图(二)

FIGURE NAME

轴立面图(三)(四)

签字栏

SIGNATURE BAR

总师

张松杰

项目负责人

黄家军

专业负责人

承星煜

审定

周少伟

审核

承星煜

校对

吕佳麒

设计

吕佳麒

制图

吕佳麒

工程编号

图别 建筑

PROJECT NO.

图号 A.B.04

合同编号

FIGURE NO.

设计阶段

初步设计

DESIGN PHASE

比例 1:100

版本

日期 2024.12