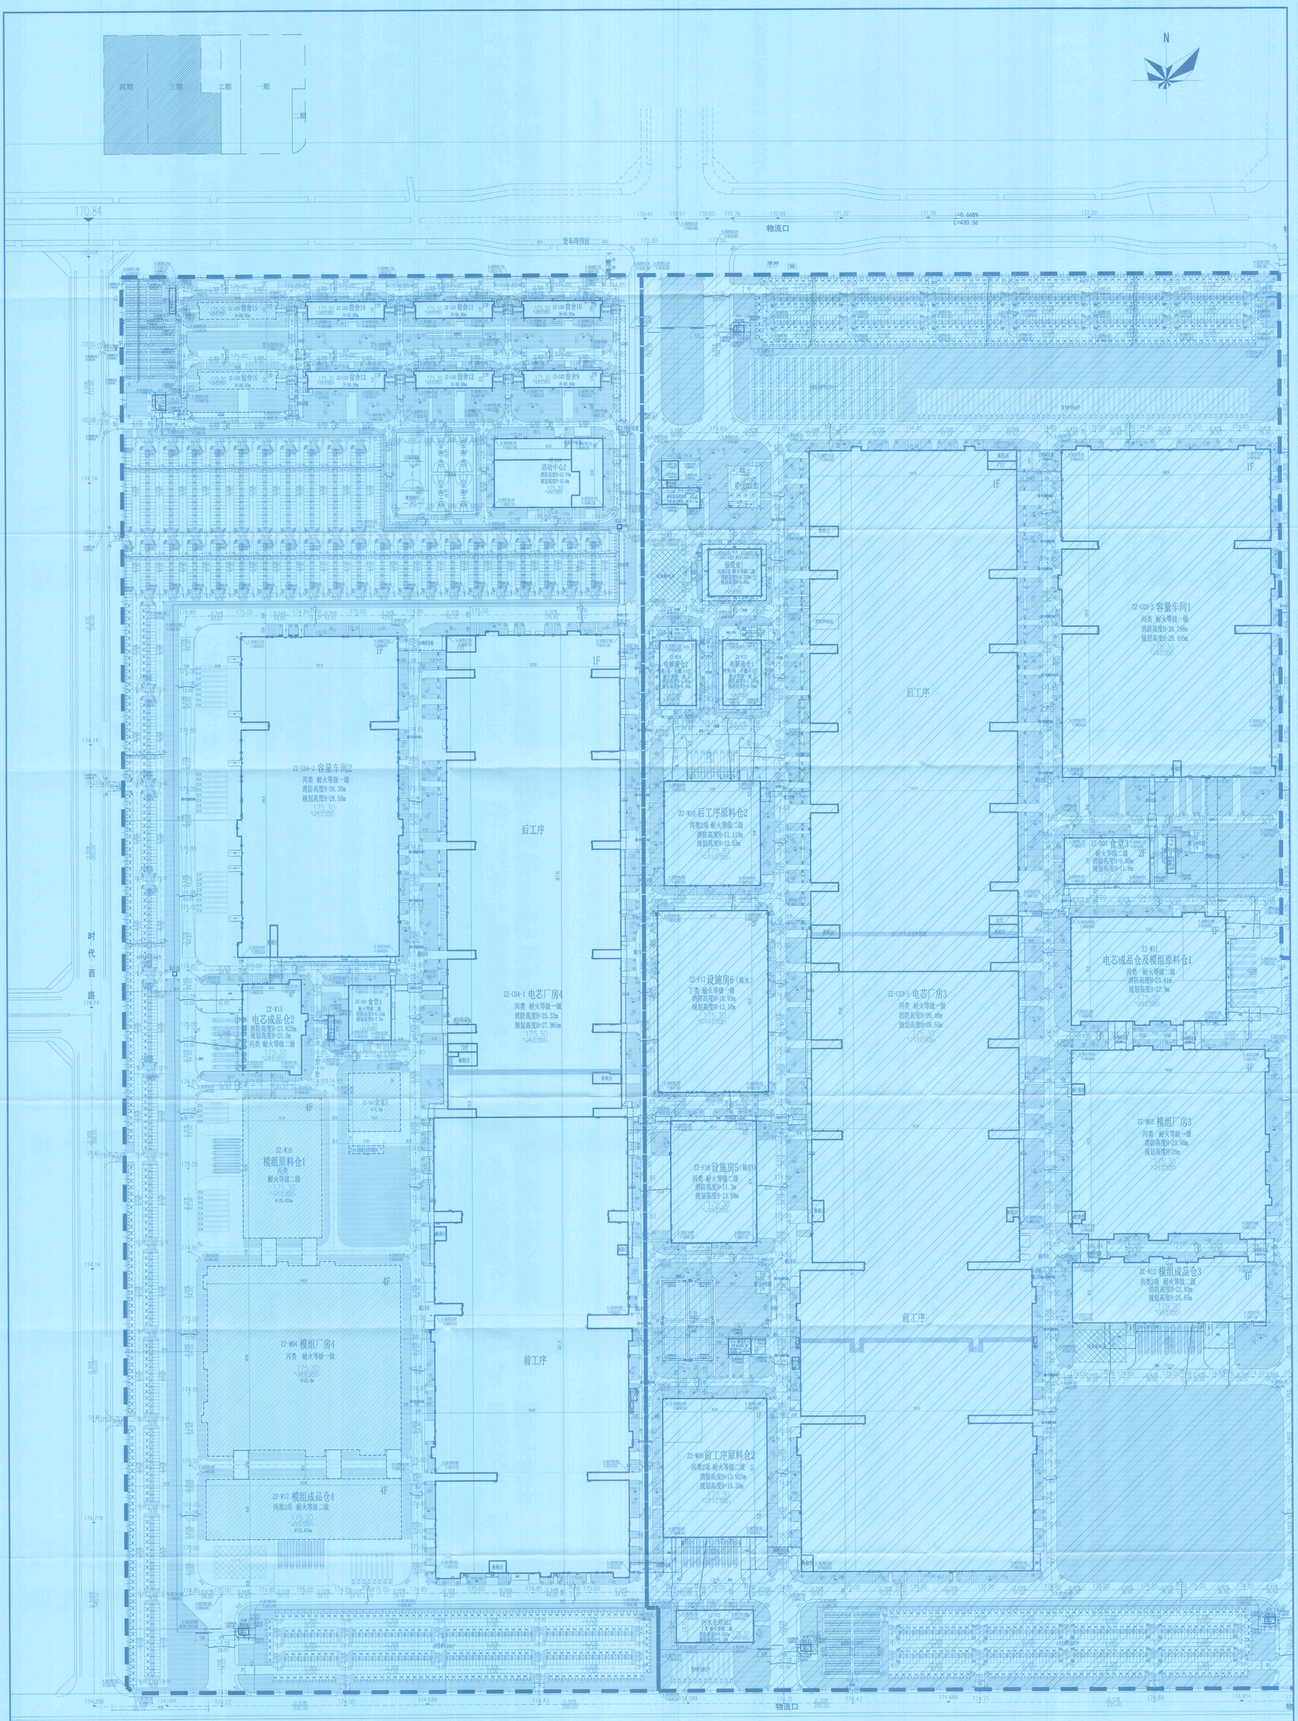
N
物流口
物流口
时代 首 路
后工序
前工序
ZZ-C04-3 容量车间2
ZZ-C04-1 电芯厂房4
ZZ-C04-5 容量车间1
ZZ-C04-3 电芯厂房3
ZZ-W15 电芯成品仓2
ZZ-W14 电芯成品仓1
ZZ-W04 模组厂房4
ZZ-W03 模组厂房3
ZZ-W13 模组成品仓1
ZZ-W12 模组成品仓3
ZZ-W15 模组原料仓1
ZZ-W08 后工序原料仓2
ZZ-W09 前工序原料仓2
ZZ-W11 设施房6
ZZ-W14 设施房5
ZZ-W07 食堂3
ZZ-W11 电芯成品仓及模组原料仓1
ZZ-C04-2 电芯厂房2
ZZ-C04-4 电芯厂房1
ZZ-C04-6 容量车间3
ZZ-C04-7 容量车间4
ZZ-C04-8 容量车间5
ZZ-C04-9 容量车间6
ZZ-C04-10 容量车间7
ZZ-C04-11 容量车间8
ZZ-C04-12 容量车间9
ZZ-C04-13 容量车间10
ZZ-C04-14 容量车间11
ZZ-C04-15 容量车间12
ZZ-C04-16 容量车间13
ZZ-C04-17 容量车间14
ZZ-C04-18 容量车间15
ZZ-C04-19 容量车间16
ZZ-C04-20 容量车间17
ZZ-C04-21 容量车间18
ZZ-C04-22 容量车间19
ZZ-C04-23 容量车间20
ZZ-C04-24 容量车间21
ZZ-C04-25 容量车间22