




永忠工程管理(集团)有限公司
Yong Zhong Engineering Management (Group) Co., Ltd.

甲级工程设计证书编号:A151027583
地址:四川省甘孜藏族自治州康定市康定炉城
镇东方阿尔卑斯情歌风情小镇二期3幢2
单元X2-12-3号

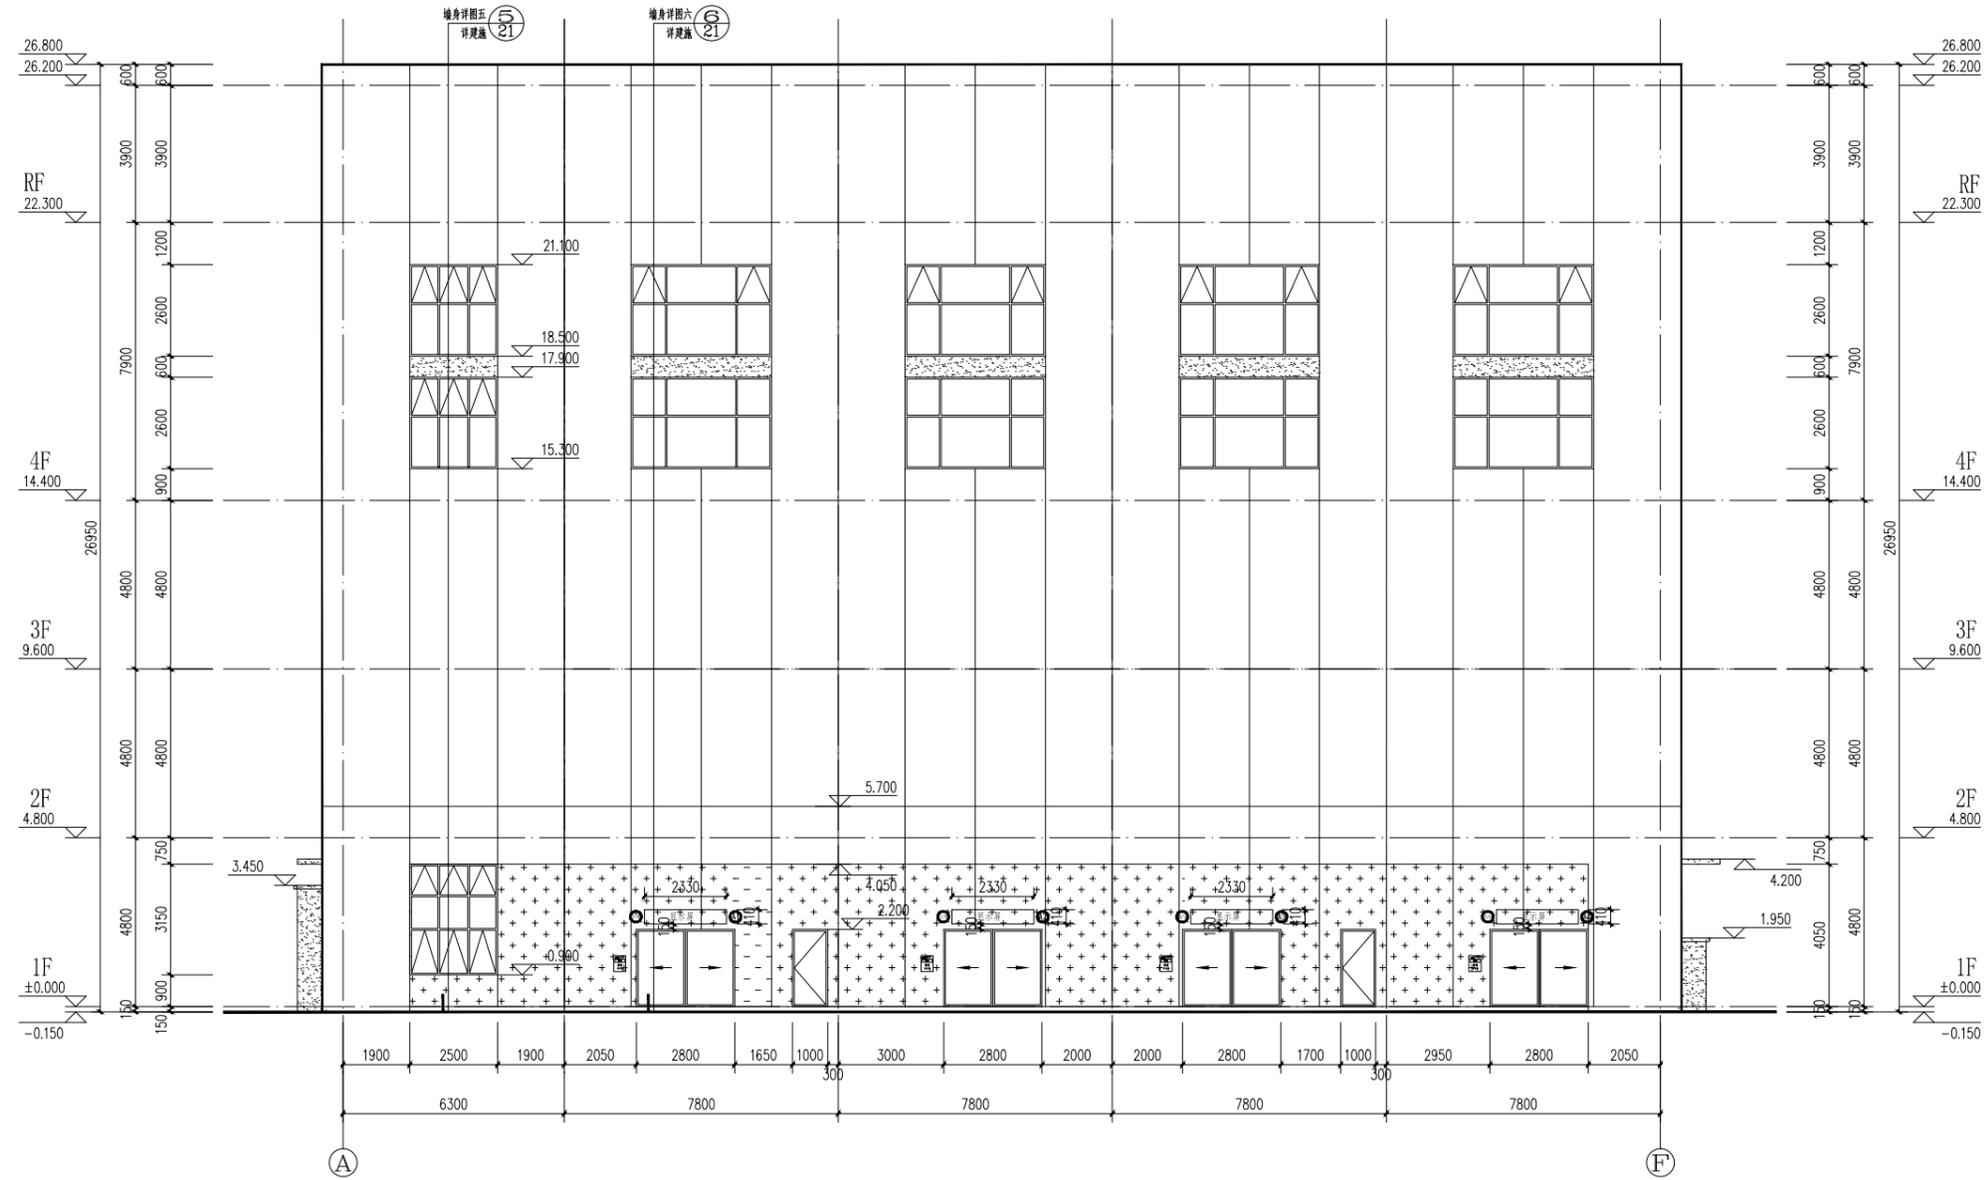

A~F立面图 1:100

- 图例
- 外墙1: 浅灰色金属铝板 色号:0431 7.5P9/1
 - 外墙2: 深灰色金属铝板 色号:0451 0.6P7.5/1.8
 - 外墙3: 深灰色真石漆 色号:0451 0.6P7.5/1.8

平面示意: REGISTERED PRACTICE SIGNET

注册执业章

姓名: 袁林

注册证书号码: 20106200218

注册印章号码: 5102758-014

建设单位: 洛阳伊科产业投资集团有限公司

工程名称: 洛宁县伊洛区智慧信息导车系统及其配套设施项目

子项名称: 吉庆路停车场

设计号: YZGC-LY-002

图名: A~F立面图

总经理	曾涛	
设计负责人	袁林	
审定	莫林英	
审核	王江	
专业负责人	袁林	
校对	朱沪凯	
设计	雷迪	

日期: 2025-06 图别: 建筑

比例: 1:100 图号: 10

版本号: 第一版

说明:

1. 本图版权为本设计院拥有, 任何人士如未获允许不得翻印任何部分。
2. 所有尺寸均以标注为准, 图上自行标注无效。
3. 本图需加盖本设计院工程设计出图专用章及注册章方有效。
4. 本套图纸须经国家有关部门批准方可施工。